


参考資料

平面図

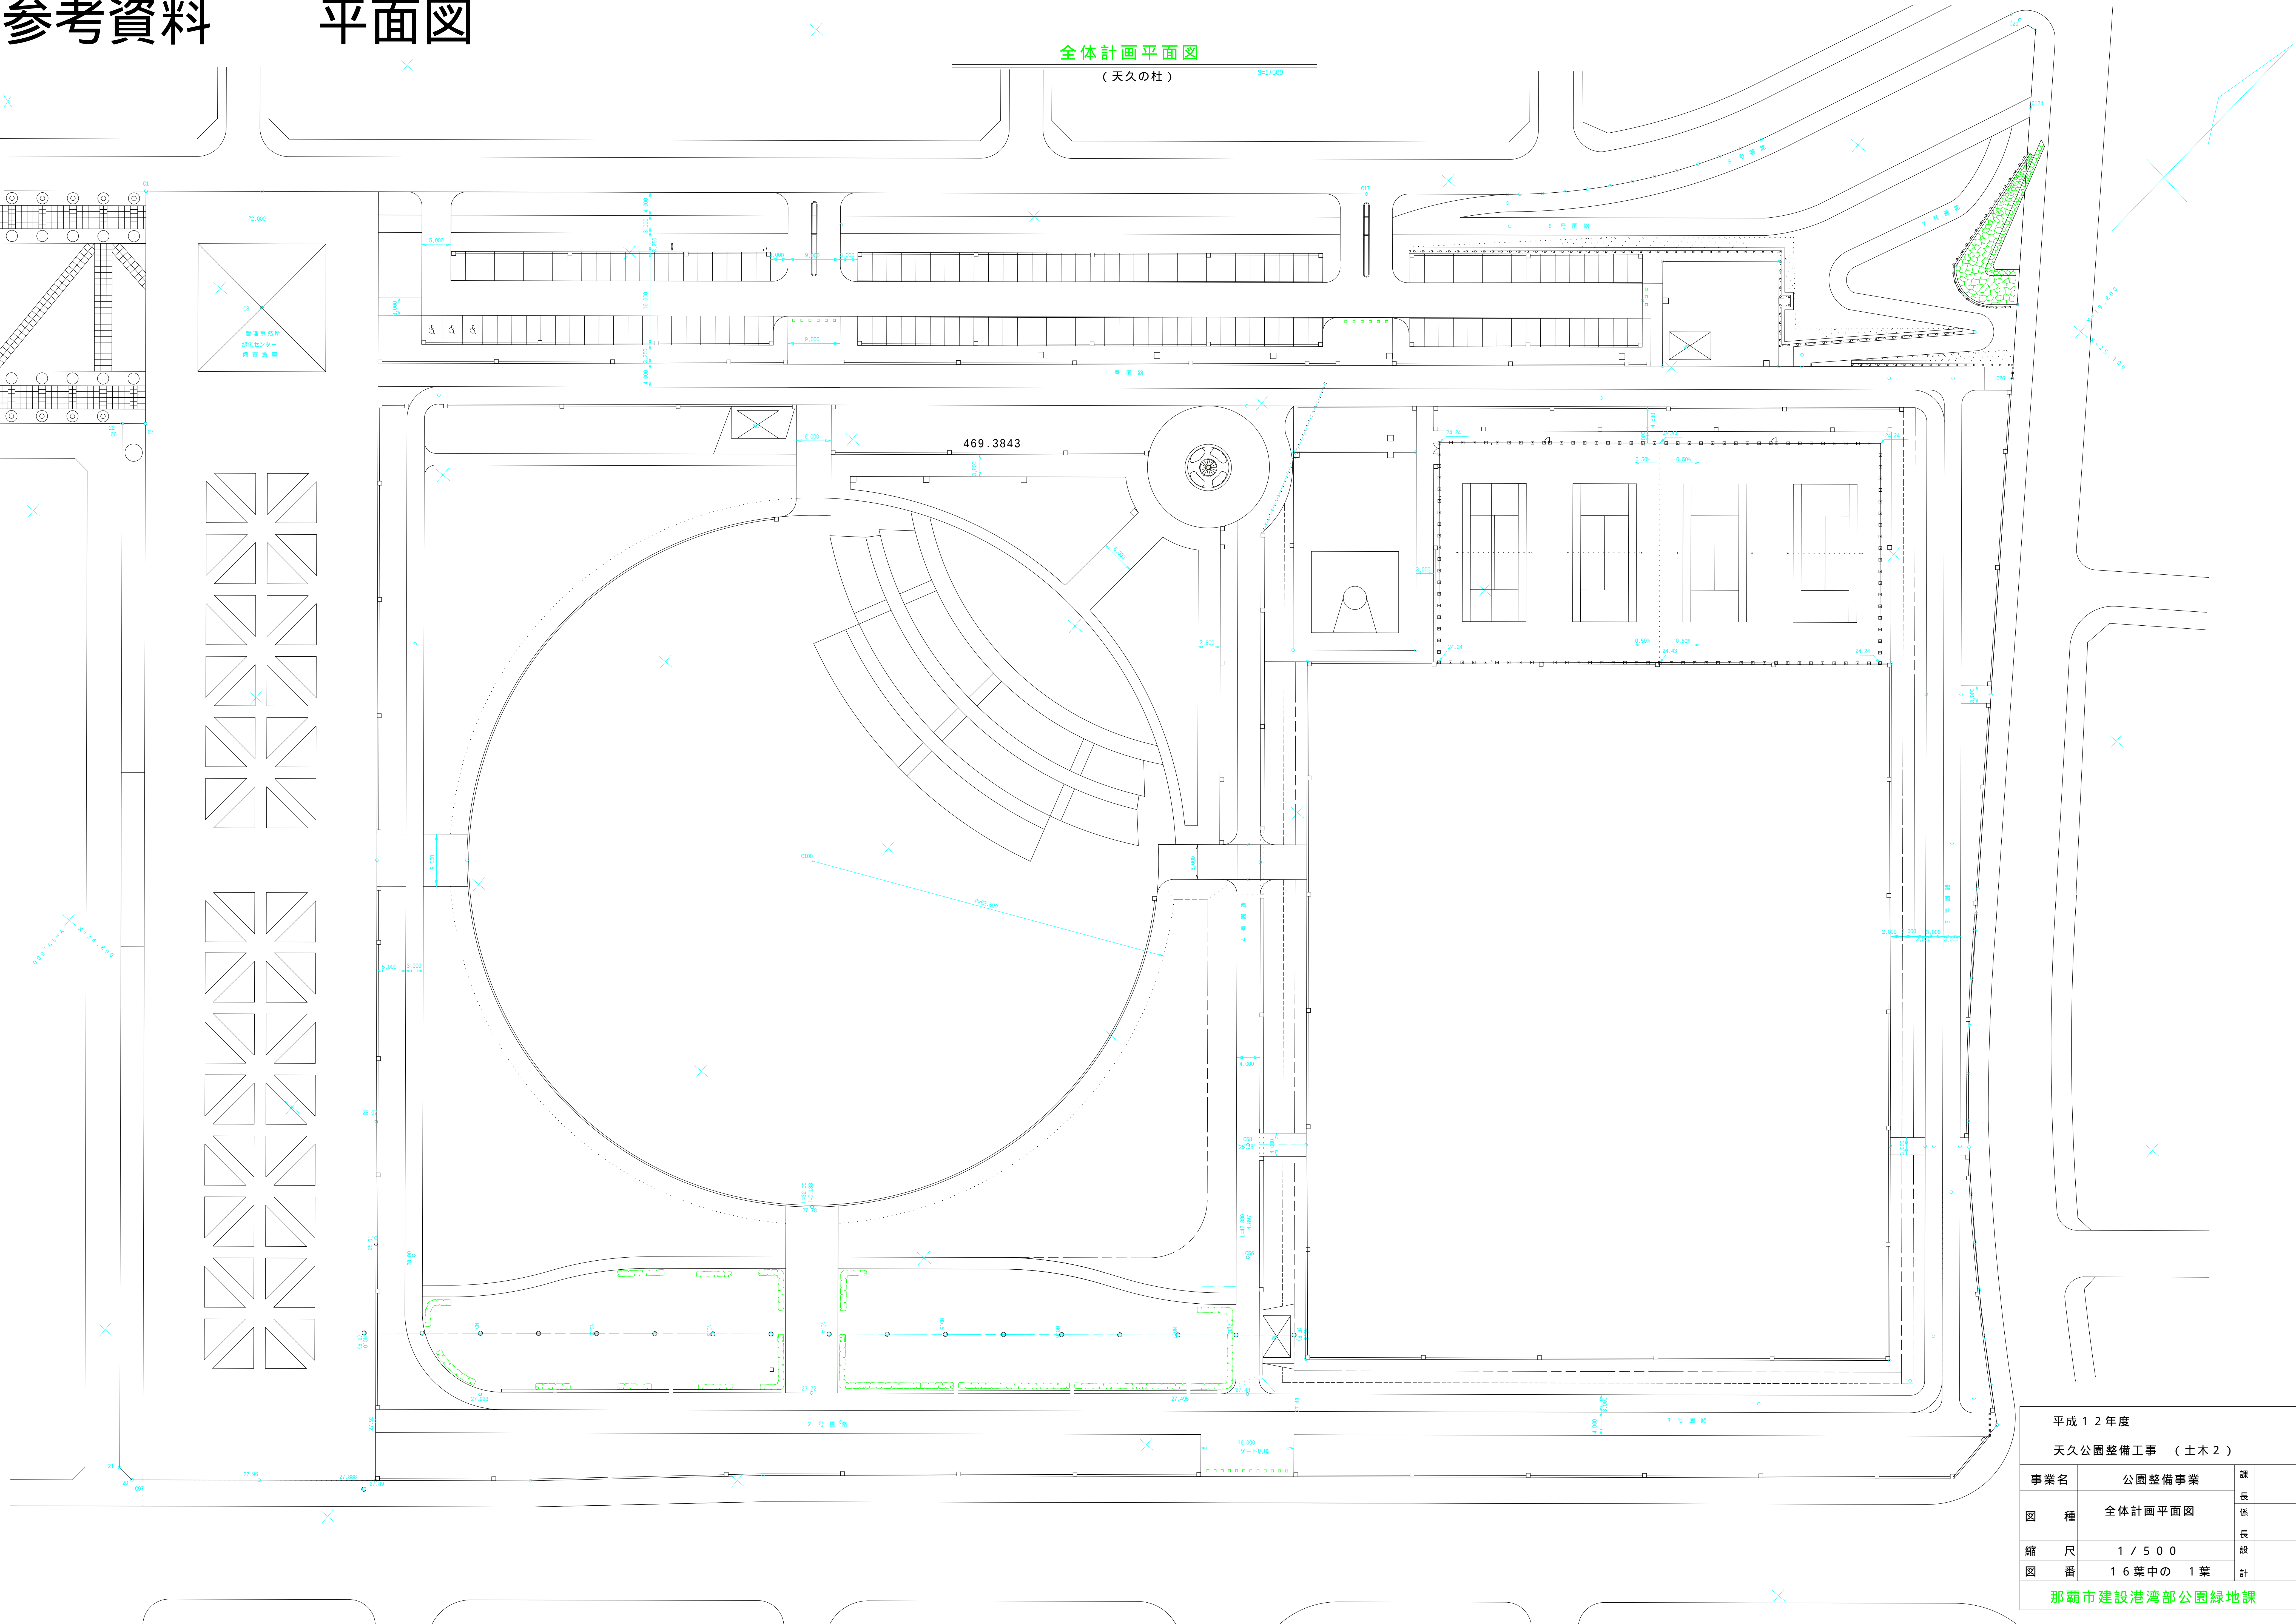

平成12年度			
天久公園整備工事（土木2）			
事業名	公園整備事業	課	
図種	全体計画平面図	係	
縮尺	1 / 500	長	
図番	16葉中の 1葉	設	
那覇市建設港湾部公園緑地課			