


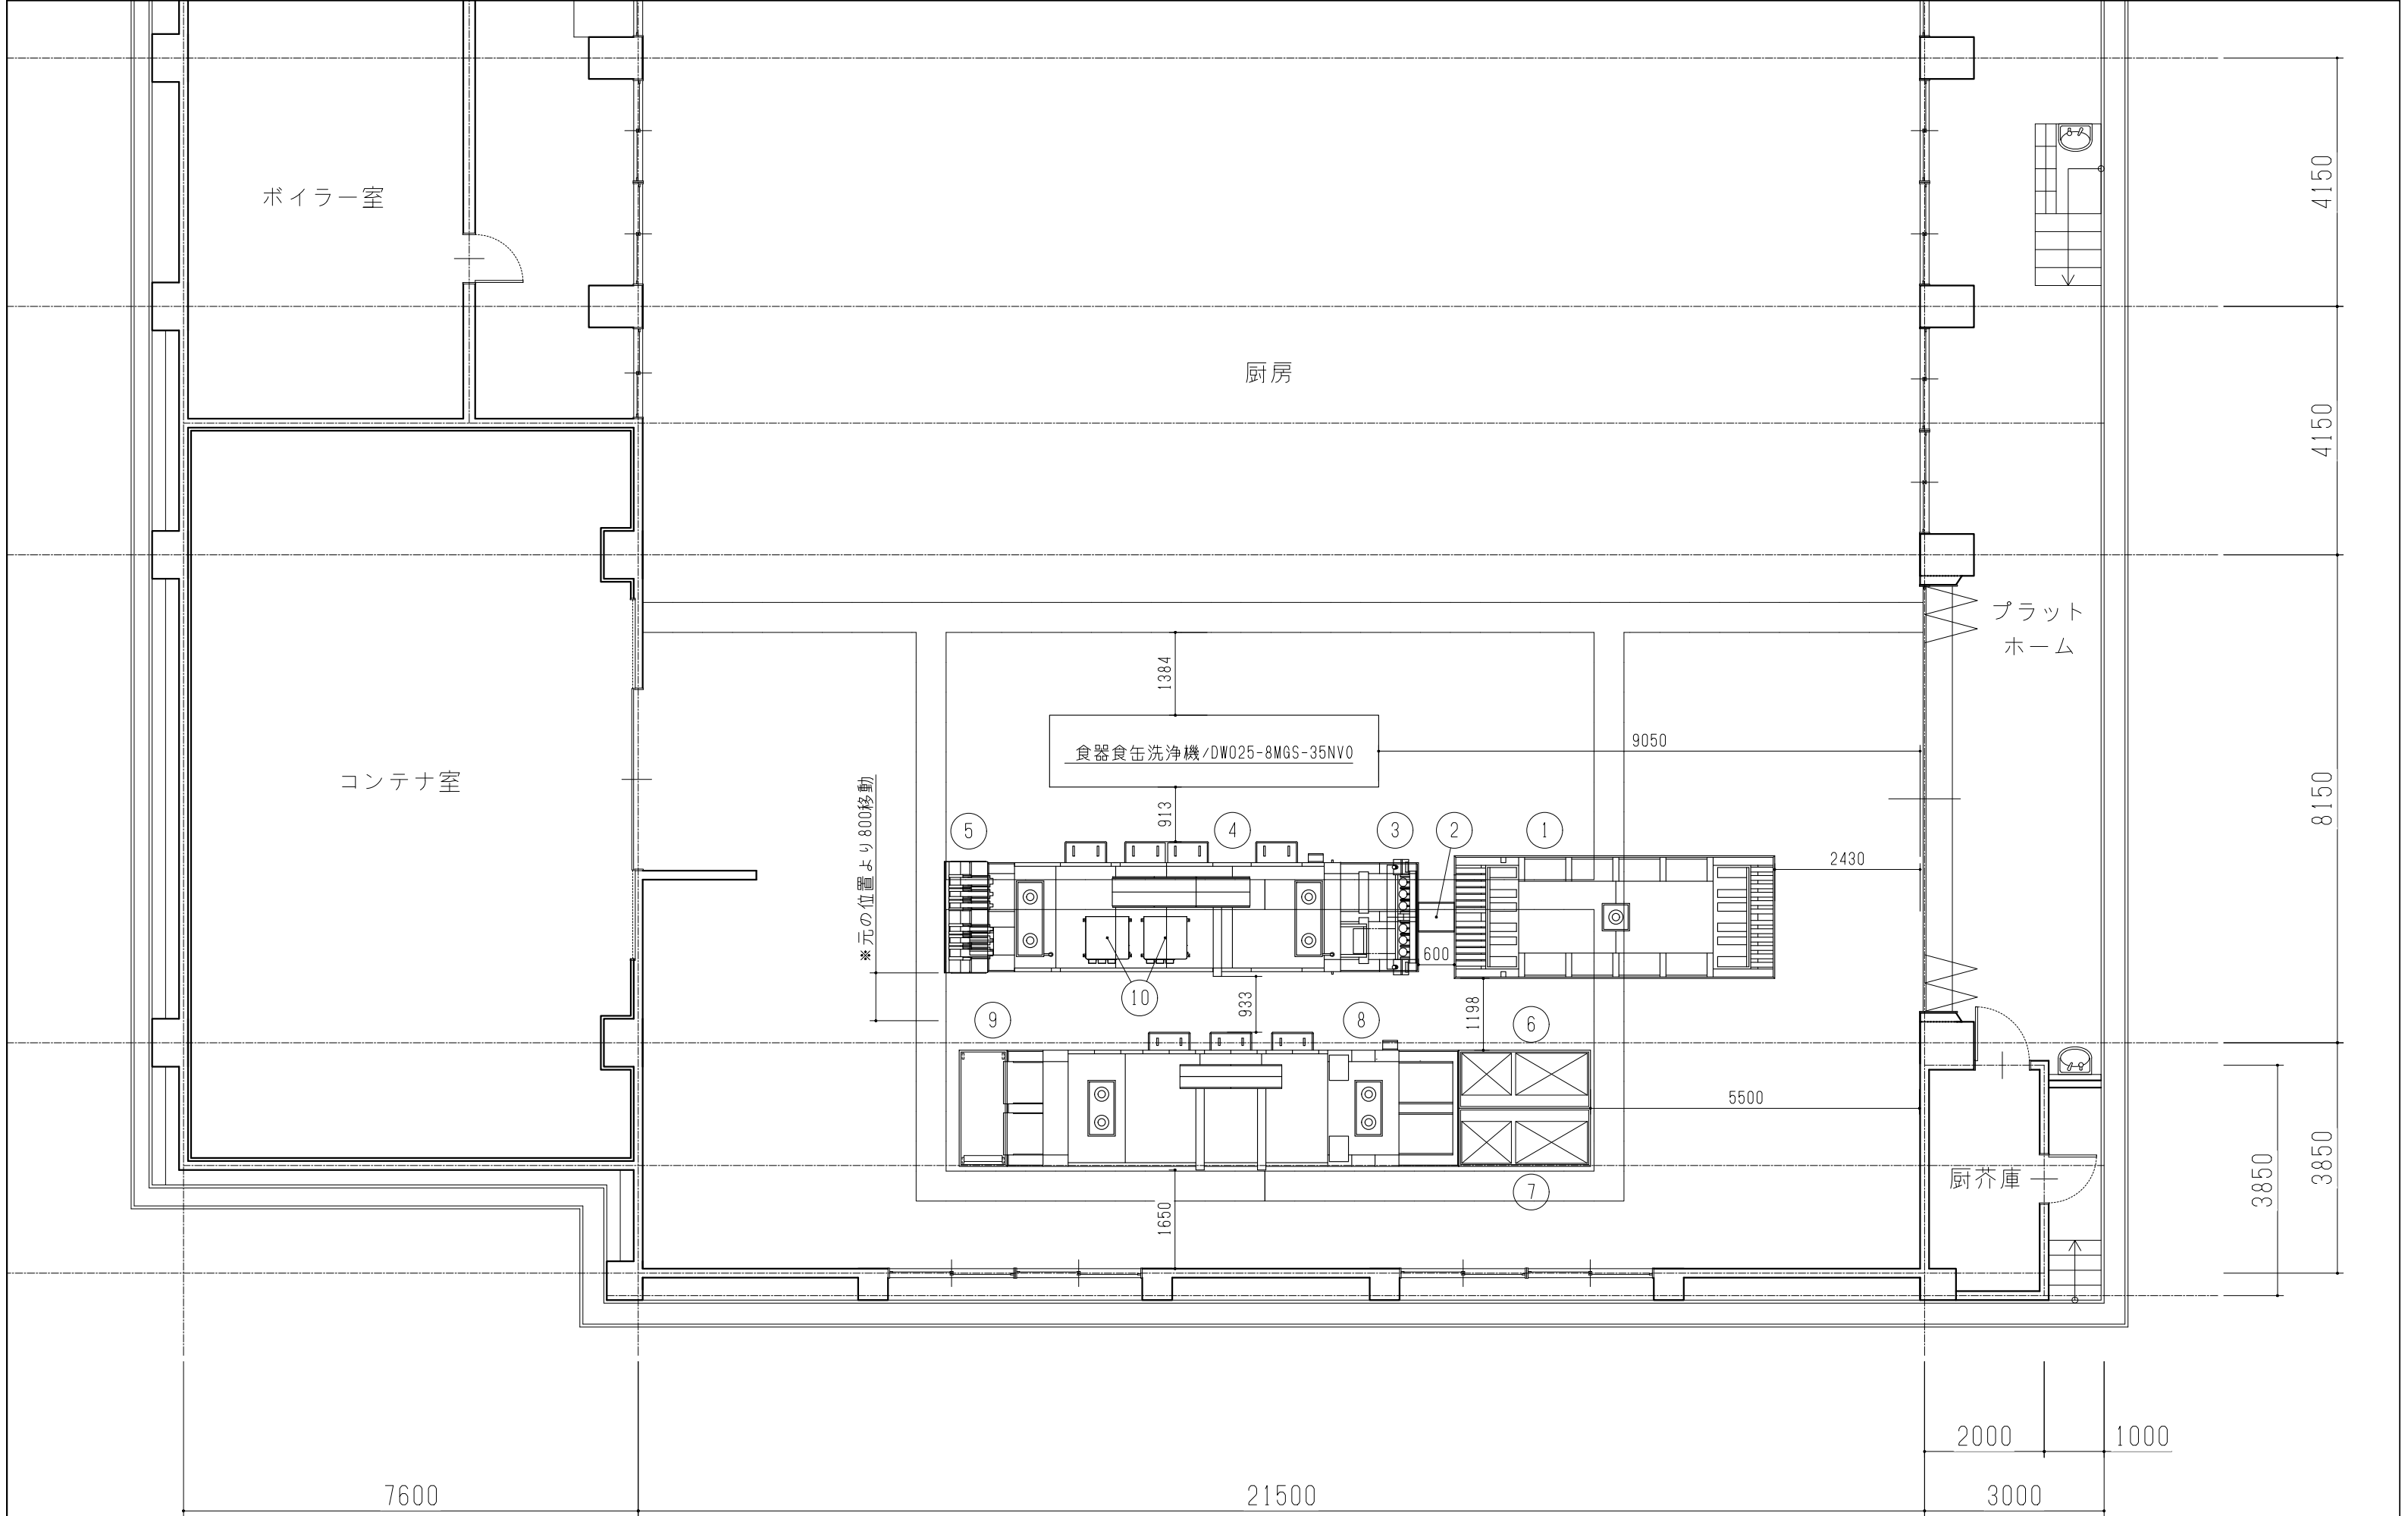

記事		給 水 ▲ ガ ス 給 湯 ○ りガスホースカラシ 排水 □ 給 気 床排水 ■ 排 気 スイッチ（単相） スイッチ（三相） コンセント（単相） コンセント（三相） 電動機（単相） 電動機（三相） 換気扇 換気フード	IHO 株式会社 AiHO				工事名称		縮尺【A1】	作成日
			那覇市 首里学校給食センター				1 : 50	2025/03/13		
			検図		設計製図	営業	担当	図面名称		図番
			上松		河原林	原	九州	厨房機器平面配置図		25D-CC-004A-A3B3C3

No.	品名	寸法			数量	型式	給水	給湯	排水	蒸気			ガス（LPG）		電気（60Hz）kW			フード	備考				
		給気	排気	消費量						接続	消費量	1P100V	1P200V	3P200V									
		間口	奥行	高さ								kg/h		kW									
1	自動食器浸漬機	5355	2050	1935	1	WPS-3240特	25A-1	25A-1	50-4								3.2		天蓋付 除湿装置付 ※給湯温度:65℃以上				
2	ブリッジテーブル	600	500	70	1	WBT-10																	
3	自動食器供給装置	1925	500	925	1	WDF-61特											0.12						
4	システム食器洗浄機	7200	2170	2440	1	WSK-472W特	40A-1		50A-10	40A-1		330					25.1		B型 除湿装置付				
5	自動食器整理装置	1870	725	1060	1	WDS-61特			40A-2								0.8						
6	2槽シンク	2200	970	875	1	S2-229DB特	15A-2	15A-2	40A-2														
7	2槽シンク	2200	970	875	1	S2-229DB特	15A-2	15A-2	40A-2														
8	システム食缶洗浄機	2240	7550	2490	1	WSC-35W特	32A-1		50A-11 20A-1	32A-1		240					25.6		B型 除湿装置付				
9	移動台	1940	800	840	1	TK-198MSDVB特																	
10	スポットエアコン	720	710	550	2	SUADP3GU											2.91		ダクト:5m				
＊機器表内の配管、接続、及び消費量は、製品一台当たりの表示とする。 ＊ガス消費量 1kWh=860kcal/h										 株式会社 					工事名称 那覇市 首里学校給食センター				作成日 2025/03/13				
										検図 上松		設計製図 河原林		営業 原		担当 九州		図面名称 厨房機器一覧表				図番 25D-CC-004A-A3B3C3	