

【別表 1】対象となる機器の詳細

(1) 対象設備台数

	地下2階	地下1階	1階	2階	3階	4階	合計
室外機	0	4	4	4	16	1	29
室内機	0	12	4	14	10	7	47
その他設備	0	1	0	0	0	0	1


(2) 室外機一覧表

室外機 番号	メーカー	室外機 型番	台数（台）	設置場所 （各別表 2 参照）	室内機 設置場所 （各別表 2 参照）
①	日立	RAS-AP224AV	3	地下1階南側道路	地下1階
②	ダイキン	不明	1	地下1階大工室横	地下1階
③	ダイキン	不明	1	1階駐車場	1階
④	三菱	不明	2	1階駐車場	1階
⑤	東芝	不明	1	1階駐車場	1階
⑥	日立	不明	1	2階西側道路	2階
⑦	日立	不明	1	2階西側道路	2階
⑧	日立	不明	1	2階東側非常用階段	2階
⑨	日立	不明	1	2階東側非常用階段	2階
⑩	日立	AP224HVM1	1	3階西側バルコニー	2階
⑪	日立	AP224HVM1	1	3階西側バルコニー	2階
⑫	日立	AP224HVM1	1	3階西側バルコニー	3階
⑬	日立	AP224HVM1	1	3階西側バルコニー	3階
⑭	日立	AP112HVM1	1	3階東側バルコニー	3階
⑮	日立	AP280HVM1	1	3階東側バルコニー	3階
⑯	日立	AP224HVM1	1	3階東側バルコニー	3階
⑰	日立	AP335HVM1	1	3階東側バルコニー	4階
⑱	日立	AP140HVM1	1	3階東側バルコニー	4階
⑲	日立	AP280SH3	1	3階東側バルコニー	4階
⑳	日立	AP280SH3	1	3階東側バルコニー	2階
㉑	ダイキン	R200C	1	3階東側バルコニー	地下1階？
㉒	ダイキン	RZZP224CF	1	3階東側バルコニー	2階
㉓	ダイキン	R200C	1	3階東側バルコニー	地下1階？
㉔	三菱	FDCVP2804H	1	3階東側バルコニー	地下1階
㉕	ダイキン	RZZP224CG	1	3階東側バルコニー	地下1階
㉖	日立	AP224HVM1	1	4階西側バルコニー	4階


(3) その他設備一覧表

番号	メーカー	型番	台数（台）	設置場所 （各別表 2 参照）	備考
㉗	ナショナル	CW-322W2	1	地下1階大工室	ウインド形エアコン


別表 2 の各記号の意味について

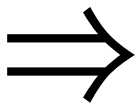


別表 1（2）の室外機場所を示しています。
（例）
②であれば、別表 1（2）室外機番号②がどこにあるか示しています。別表 1（2）の設置場所に照らしてご確認ください。

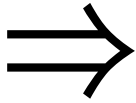

別表 1（2）の室外機に対応する室内機（天吊り型）の場所を示しています。
（例）
②であれば、別表 1（2）室外機番号②に対応する室内機がどこにあるか示しています。
②－1のように枝番がある場合、1台の室外機で複数の室内機に対応しております。別表 1（2）の室内機設置場所に照らしてご確認ください。

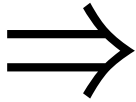


別表 1（2）の室外機に対応する室内機（天井埋込型）の場所を示しています。
（例）
②－1のように枝番がありますが、1台の室外機で複数の室内機に対応しております。別表 1（2）の室内機設置場所に照らしてご確認ください。

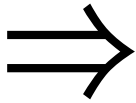


別表 1（3）のその他設備を示しています。
（例）
②7であれば、別表 1（3）その他設備②7に対応する室内機がどこにあるか示しています。別表 1（3）の設置場所に照らしてご確認ください。

【別表 2 - 1】地下 1 階 機器設置図面

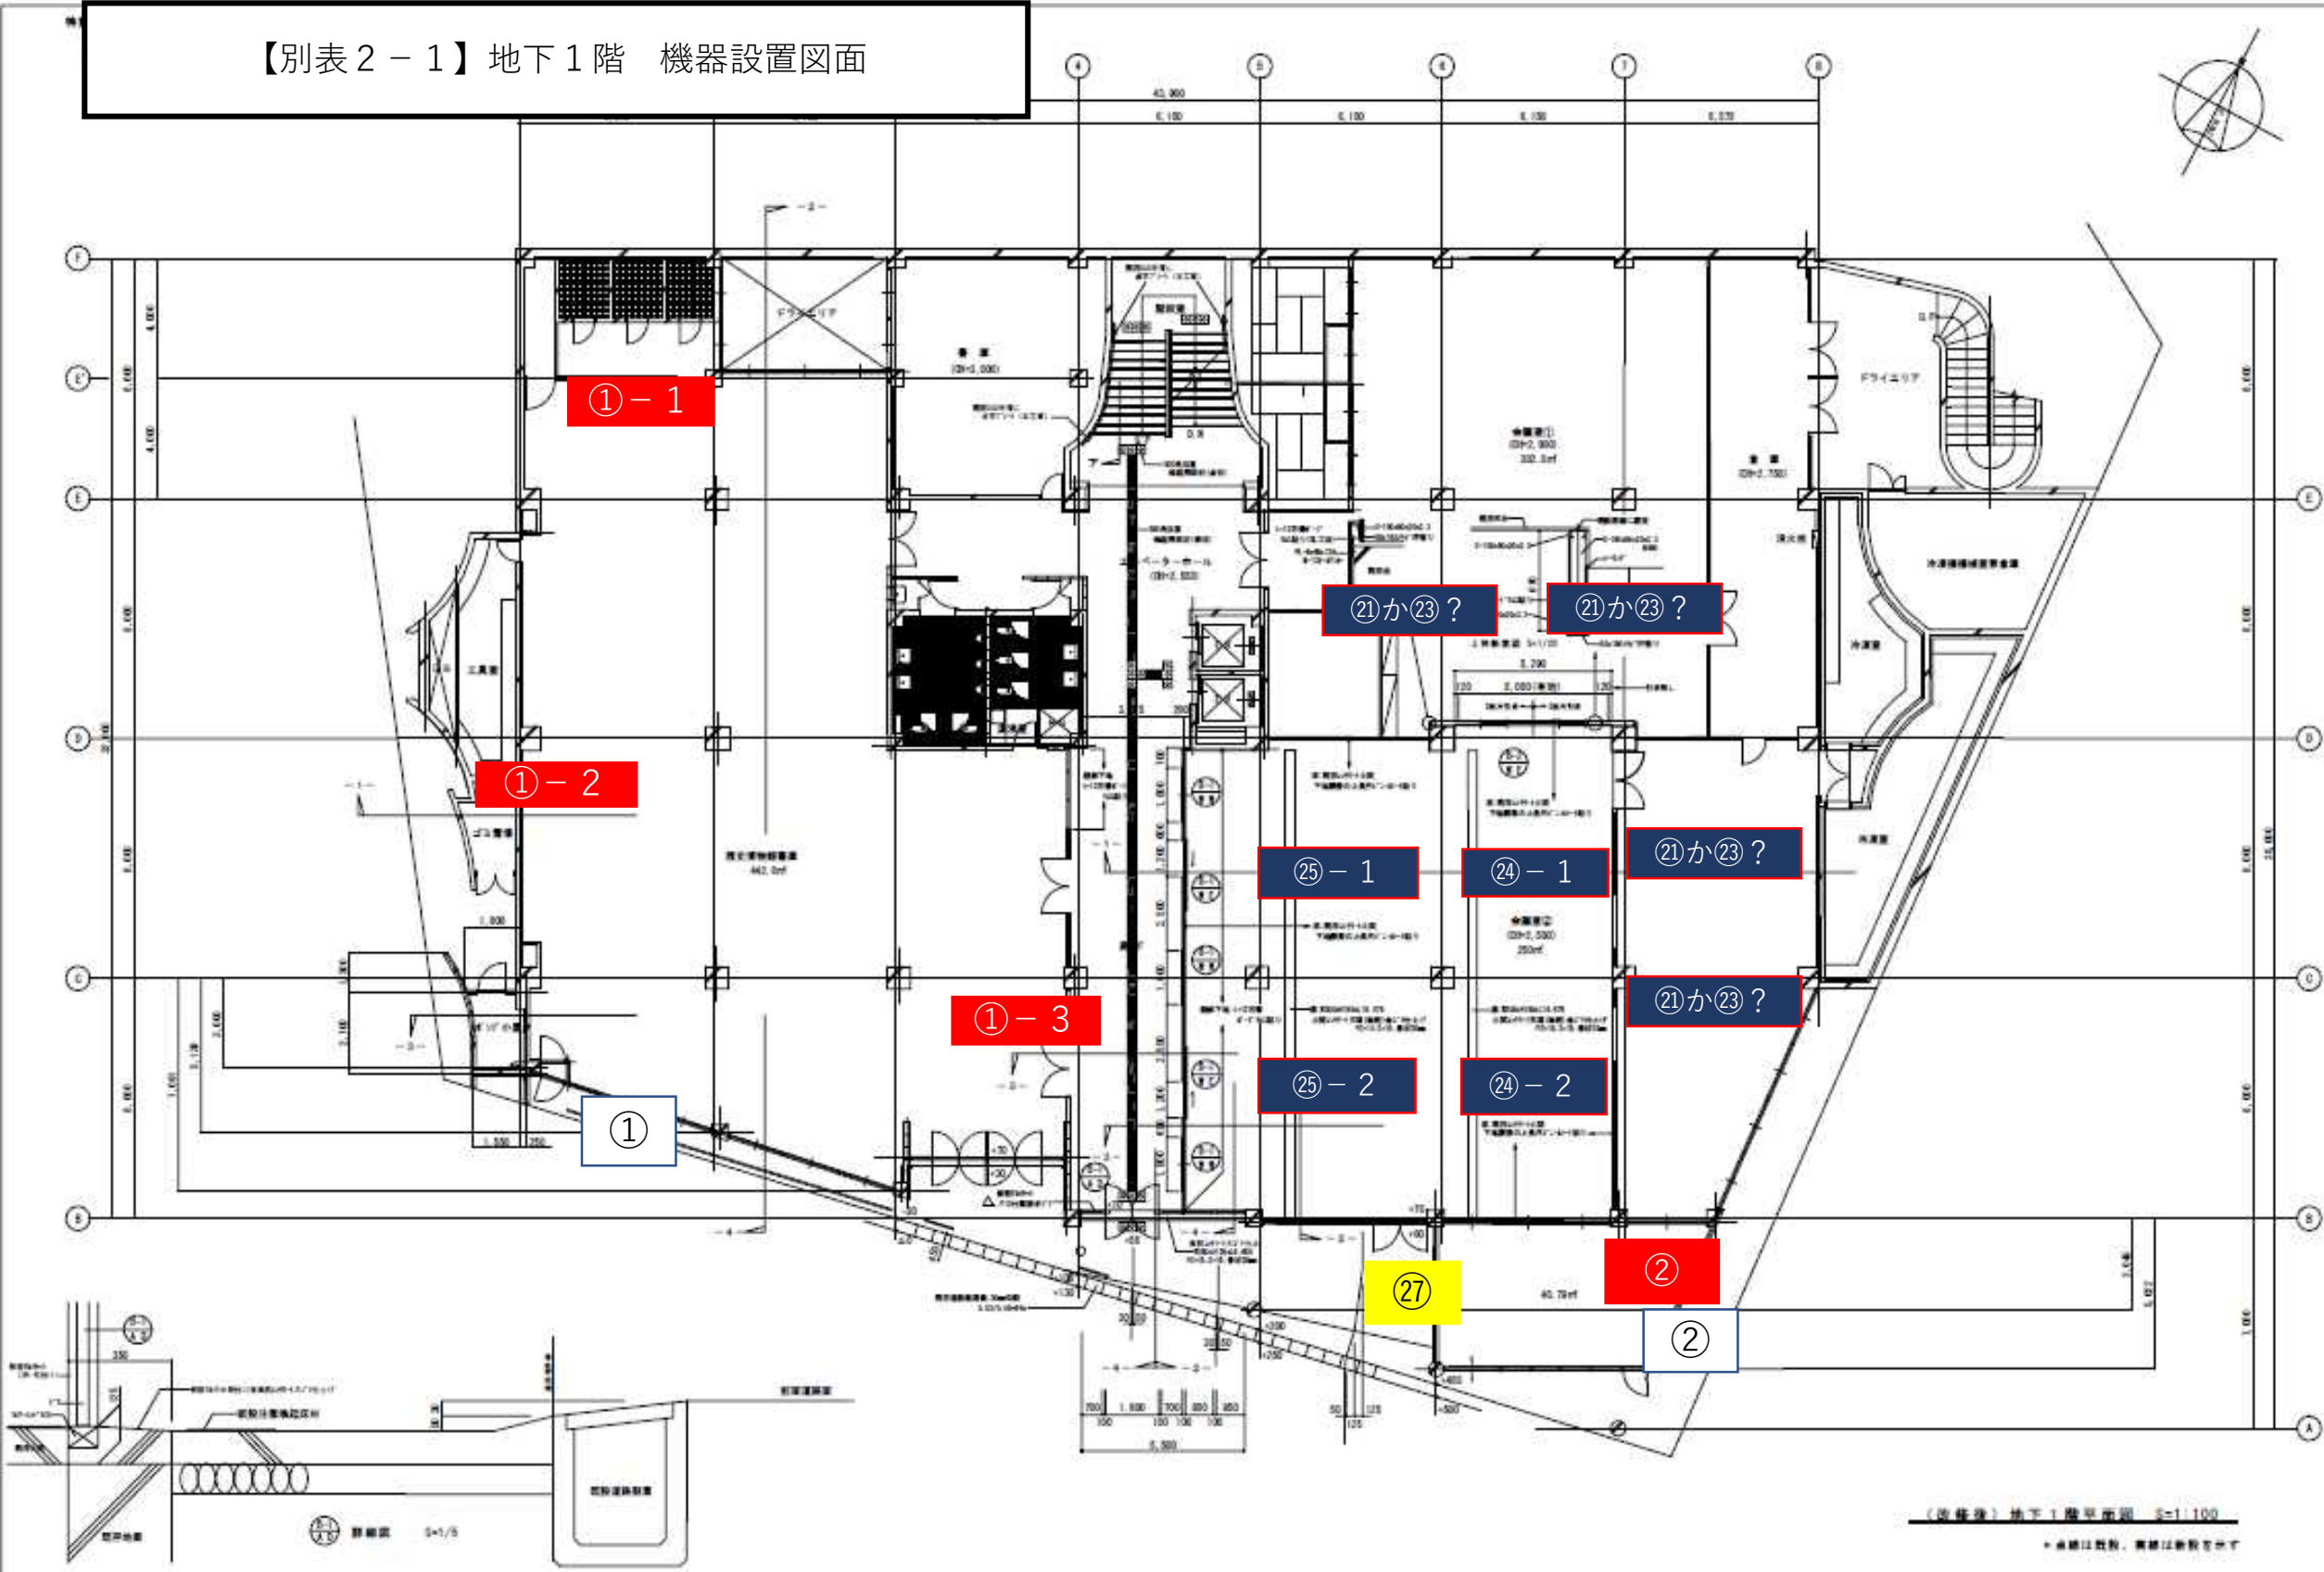


【別表 2 - 2】1 階 機器設置図面

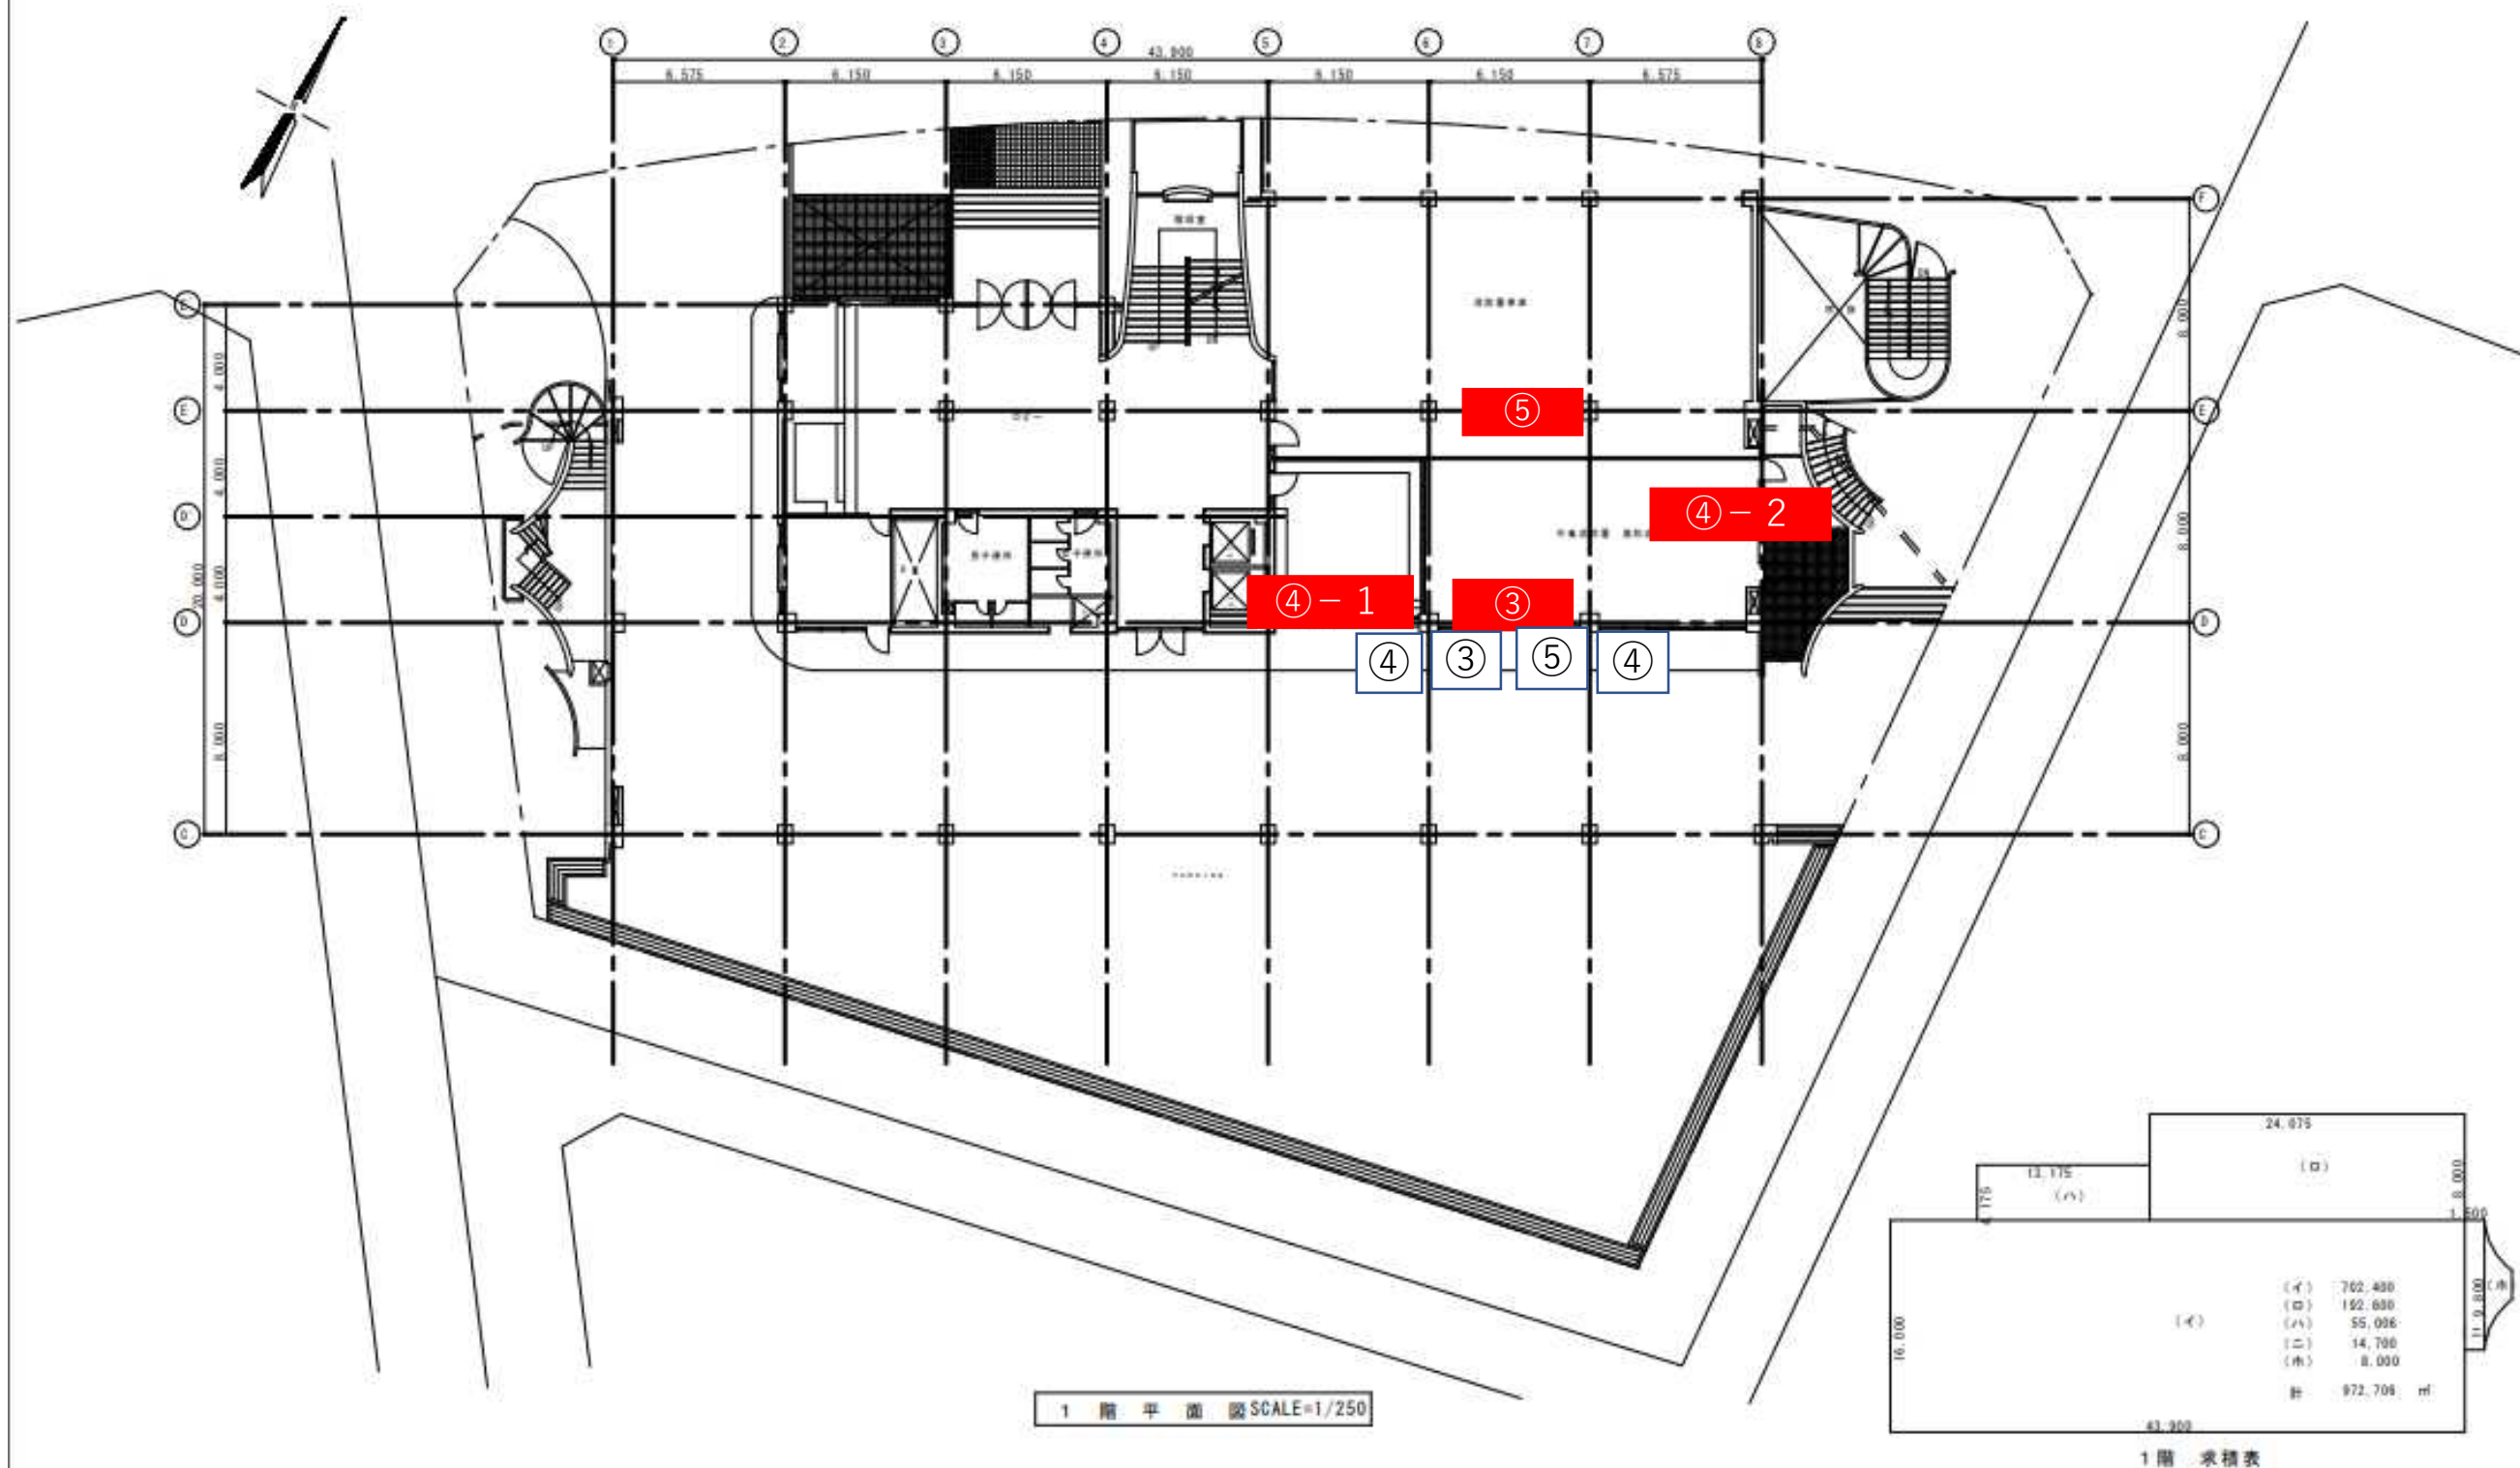


		製図	工事名称	図面名称	縮尺	図面番号
		検図	工事場所			
			都府市寄宮 2 丁目 3 2 番地 1 号	1 階 平面図	S=1/250	A-
						年 月 日

【別表 2 - 3】 2 階 機器設置図面

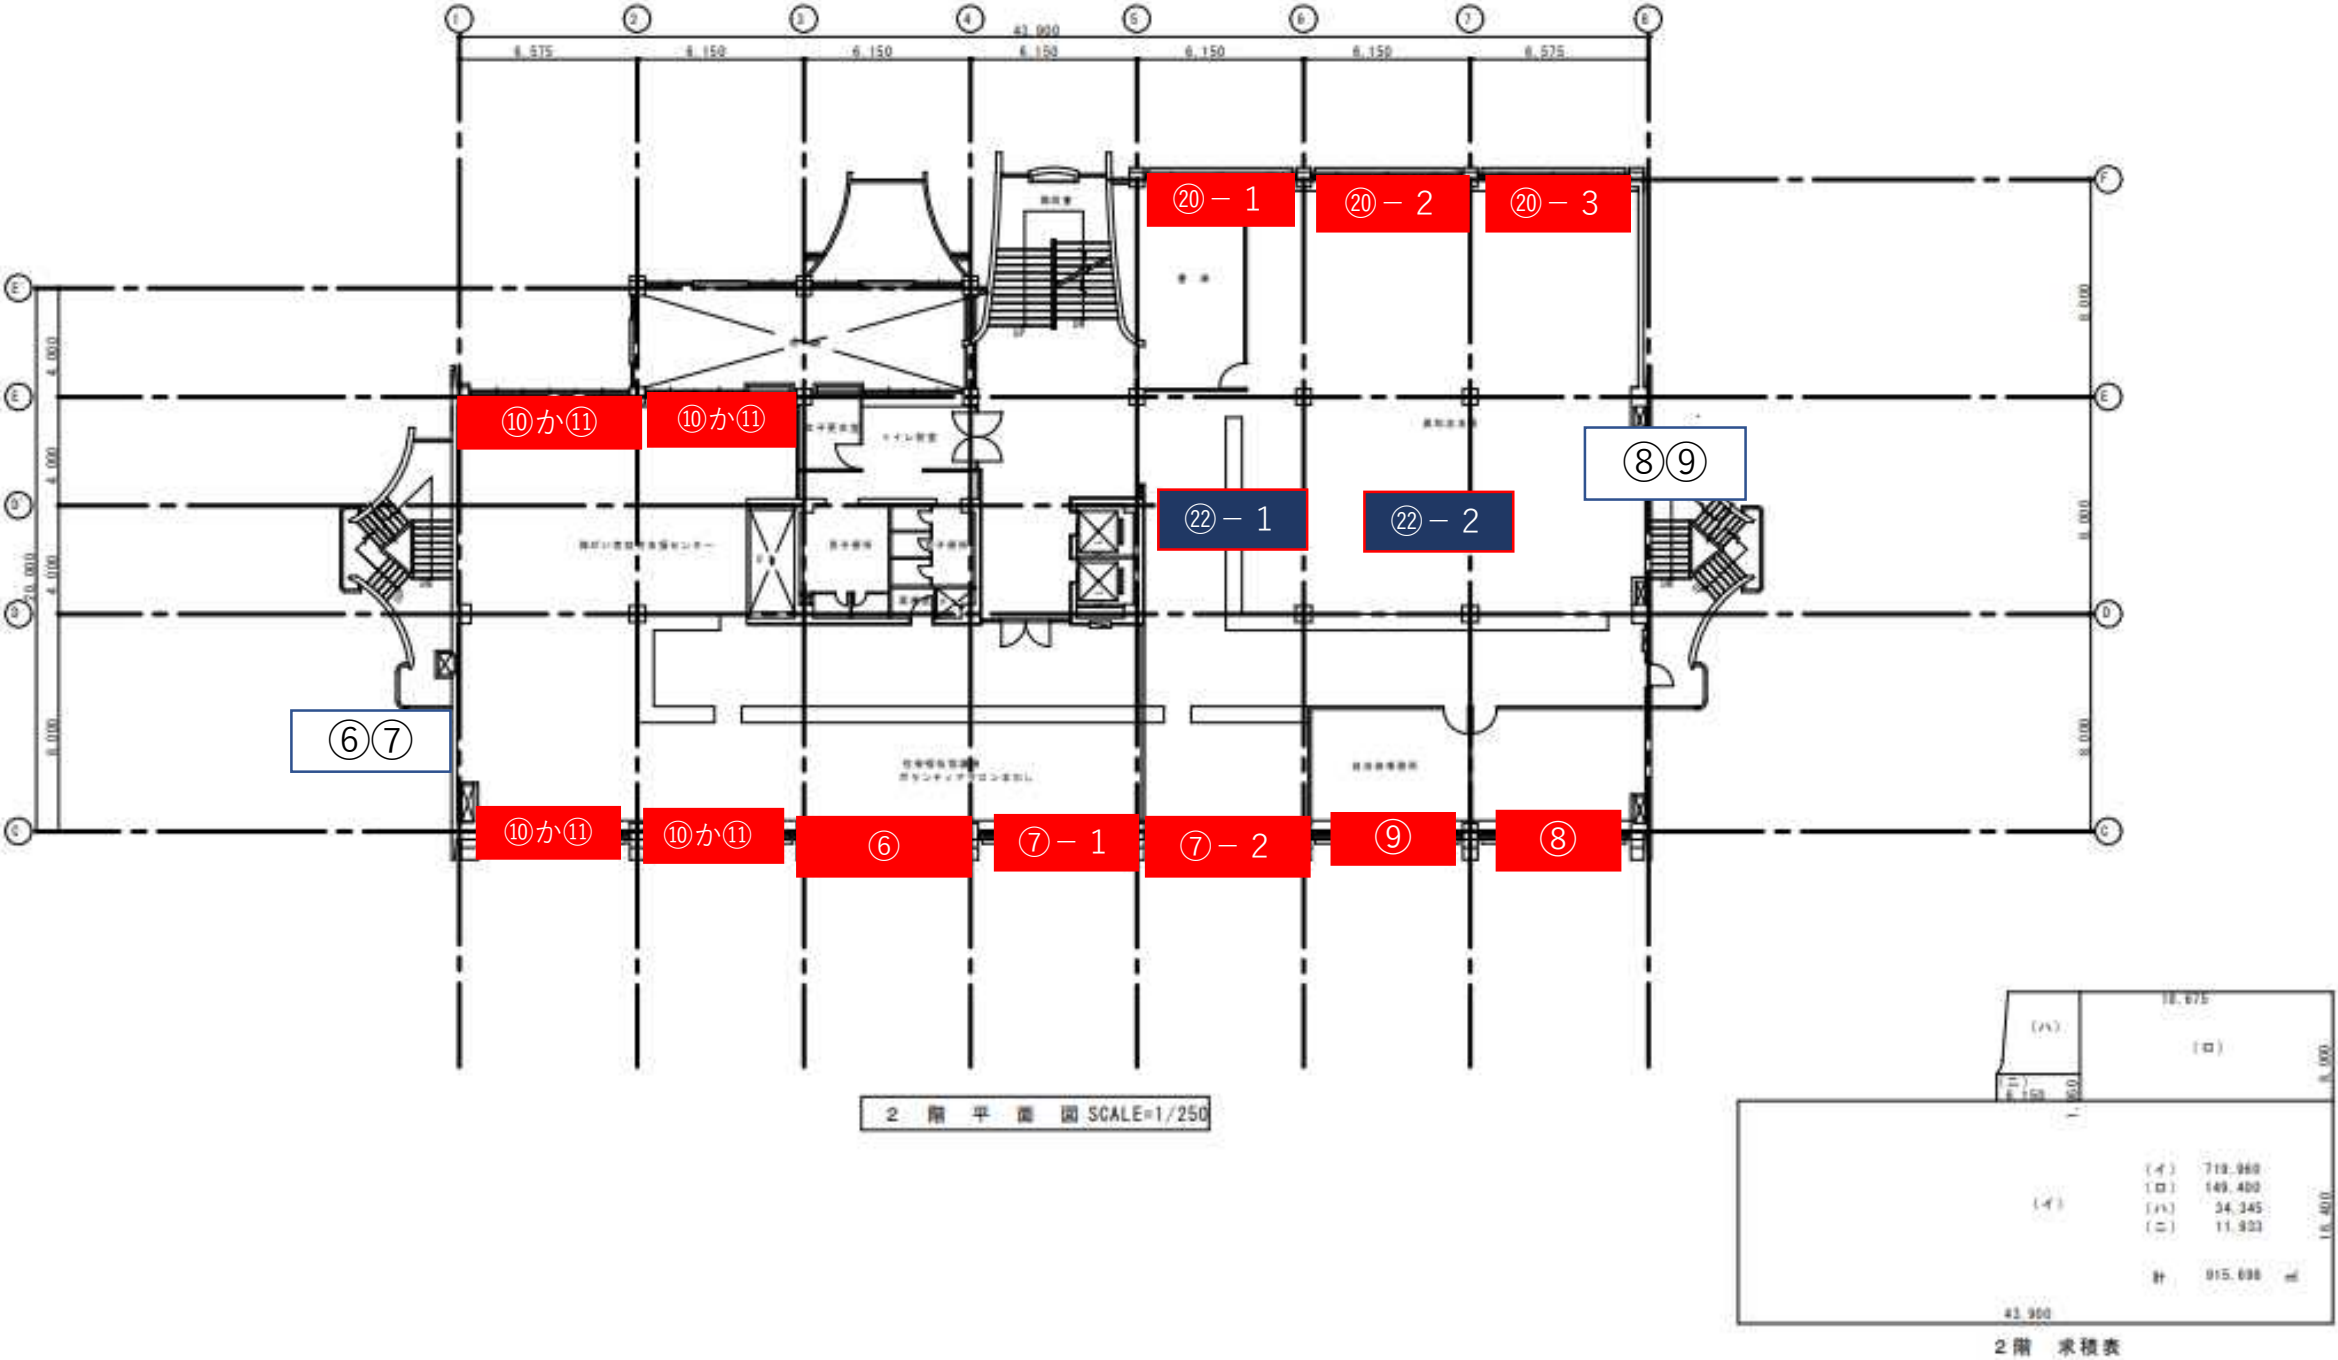

		製図	工事名称	図面名称	縮尺	図面番号
		検図	工事場所			
			都府市寄宮2丁目3番地1号	2 階 平 面 図	S=1/250	A-
						年 月

【別表 2 - 4】 3 階 機器設置図面

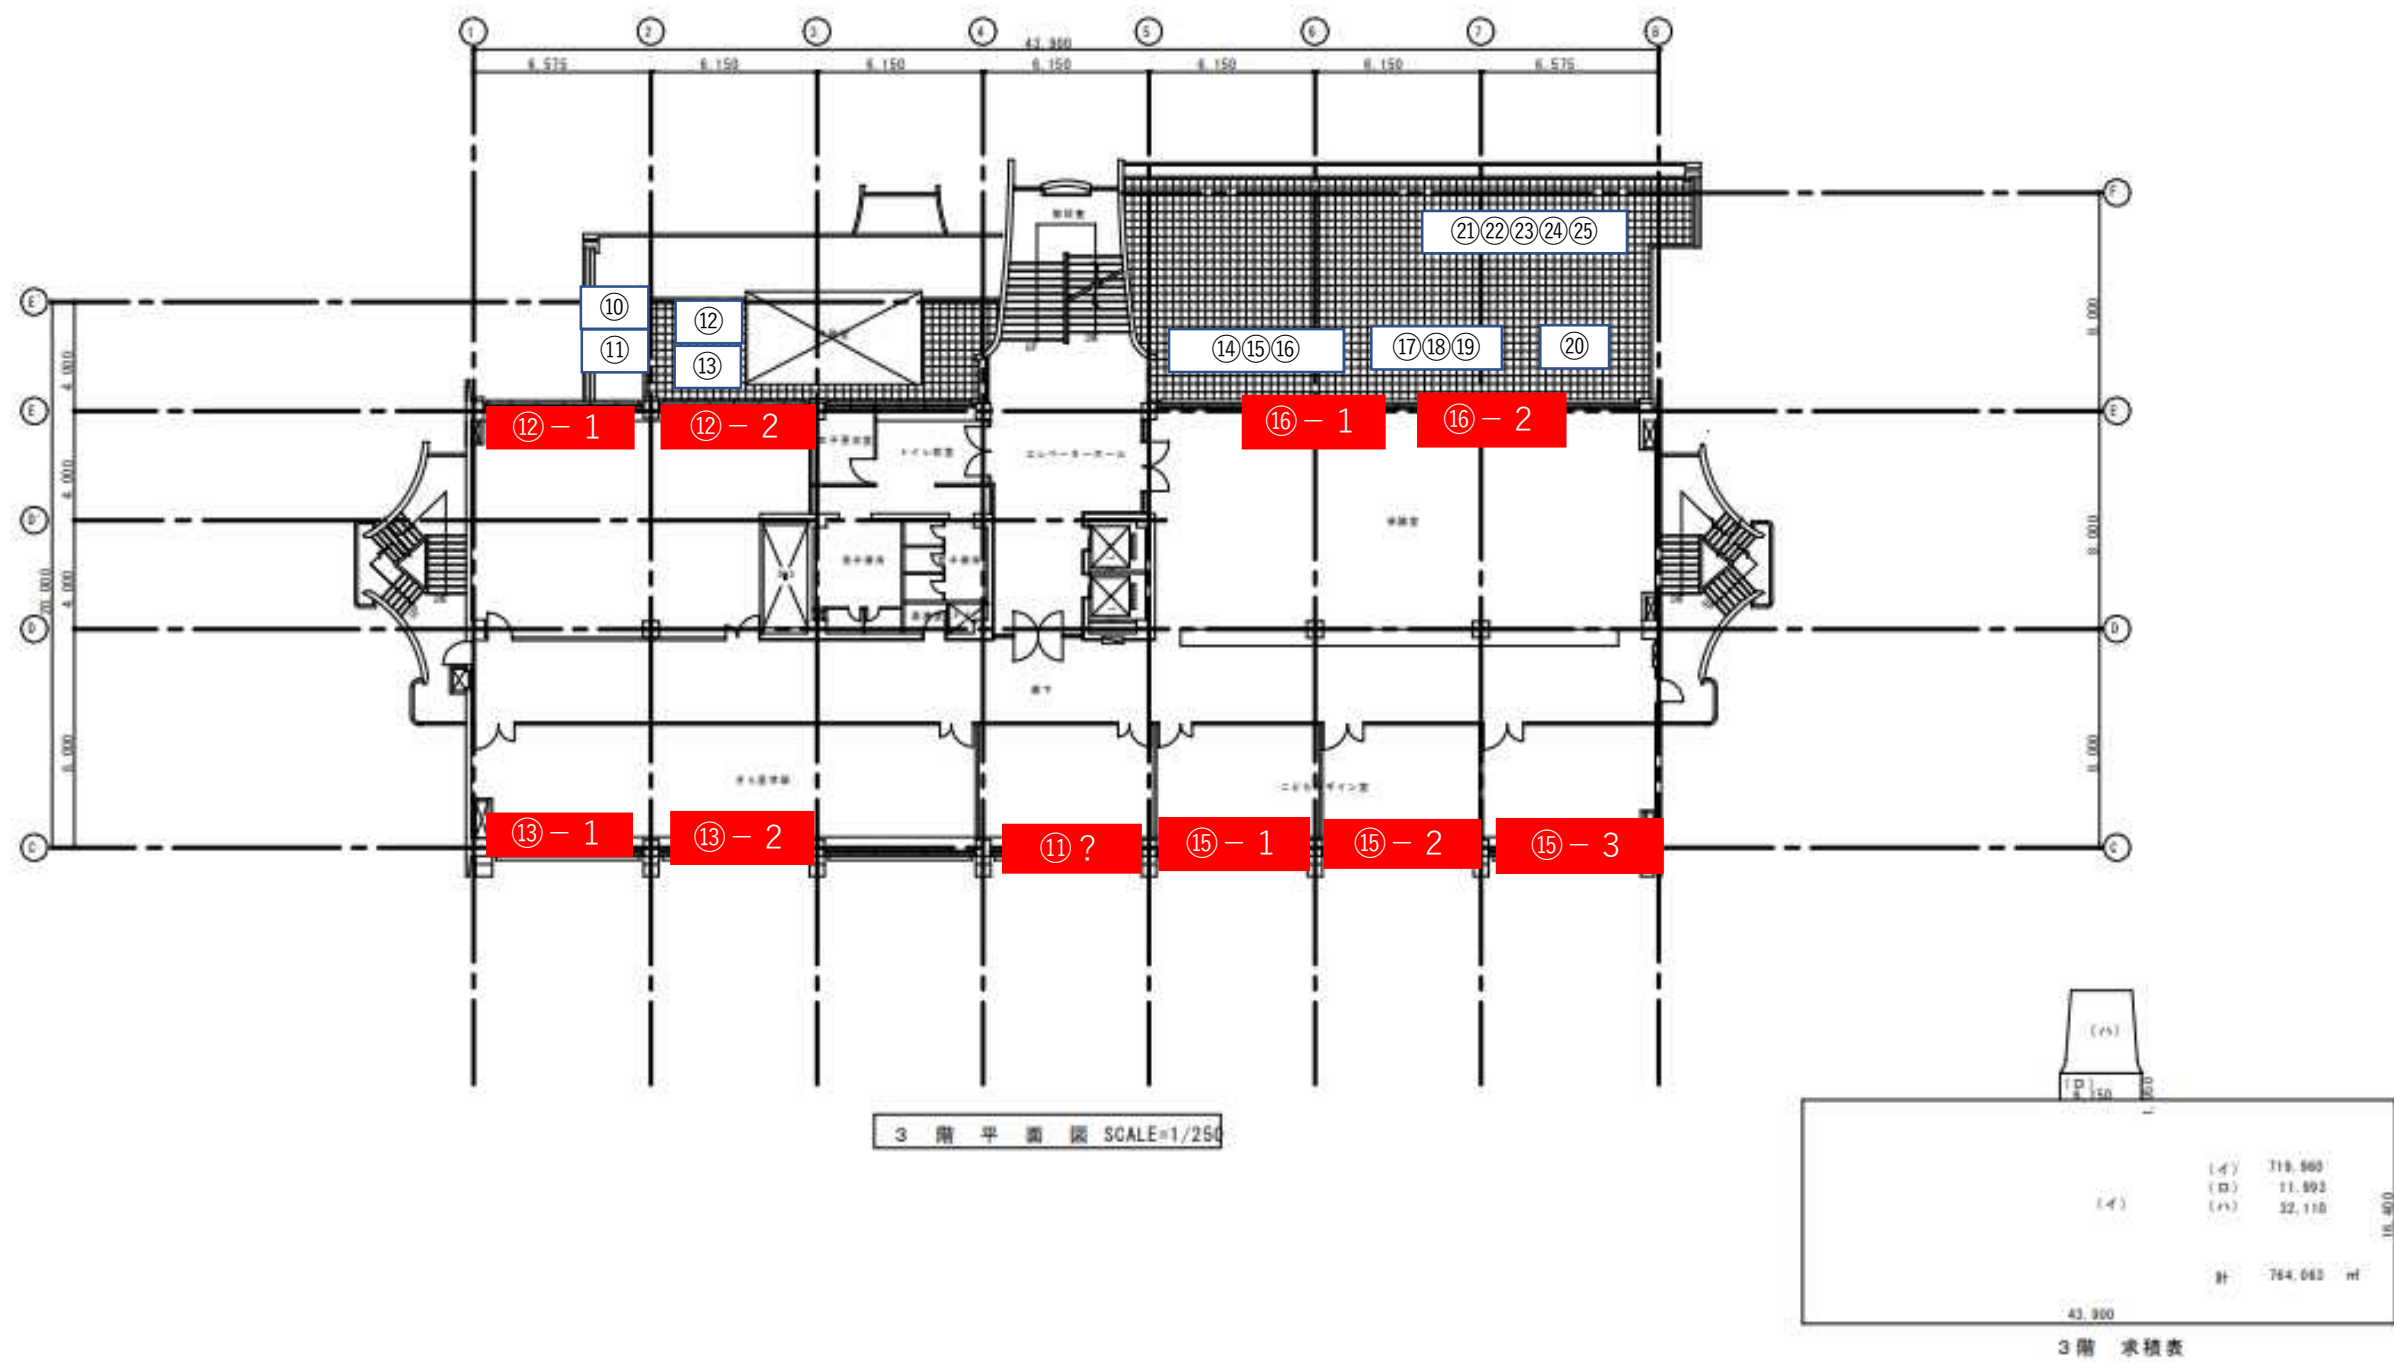

事務所名	図面名	図面番号
	3 階 平面図	A -
図面名	図面番号	年月日
3 階 平面図	S=1/250	

【別表 2 - 5】 4 階 機器設置図面

