



仕上表		
区 分	仕 上 げ	
外壁・手摺	押出成形セメント板t=60、複層仕上塗材（RE）	不燃(NM-9252)
	スチール格子（溶融亜鉛めっき）	
防火壁	押出成形セメント板t=60、複層仕上塗材（RE）	不燃(NM-9252)
柱	鋼管（溶融亜鉛めっき）	
梁	H型钢（溶融亜鉛めっき）	
転落防止柵	H型钢（溶融亜鉛めっき）	
床	R階	デックプレート+コンクリート直均し（剛毛引き仕上げ）伸縮目地@1,800
	2階	デックプレート+コンクリート直均し（剛毛引き仕上げ）伸縮目地@1,800
	1階	コンクリート直均し（剛毛引き仕上げ）伸縮目地@1,800
	スロープ	デックプレート+コンクリート直均し（剛毛引き仕上げ）
天井（デック裏）	デックプレート裏地（亜鉛めっき）	
屋外階段	鋼製階段（溶融亜鉛めっき）	
堅礎	硬質塩化ビニル管φ100(5ヶ所)、ステンレス受金物	
ドレン	鋳鉄製φ100x75レ、中継ドレン	
排水溝蓋	グーレング（溶融亜鉛めっき）がけ固定t=6細目	
排水溝	ステンレスt=1.2折曲げ加工	
車止め	PCコンクリート製アッカー止め	

※デックプレートの仕様は、構造図S-07による

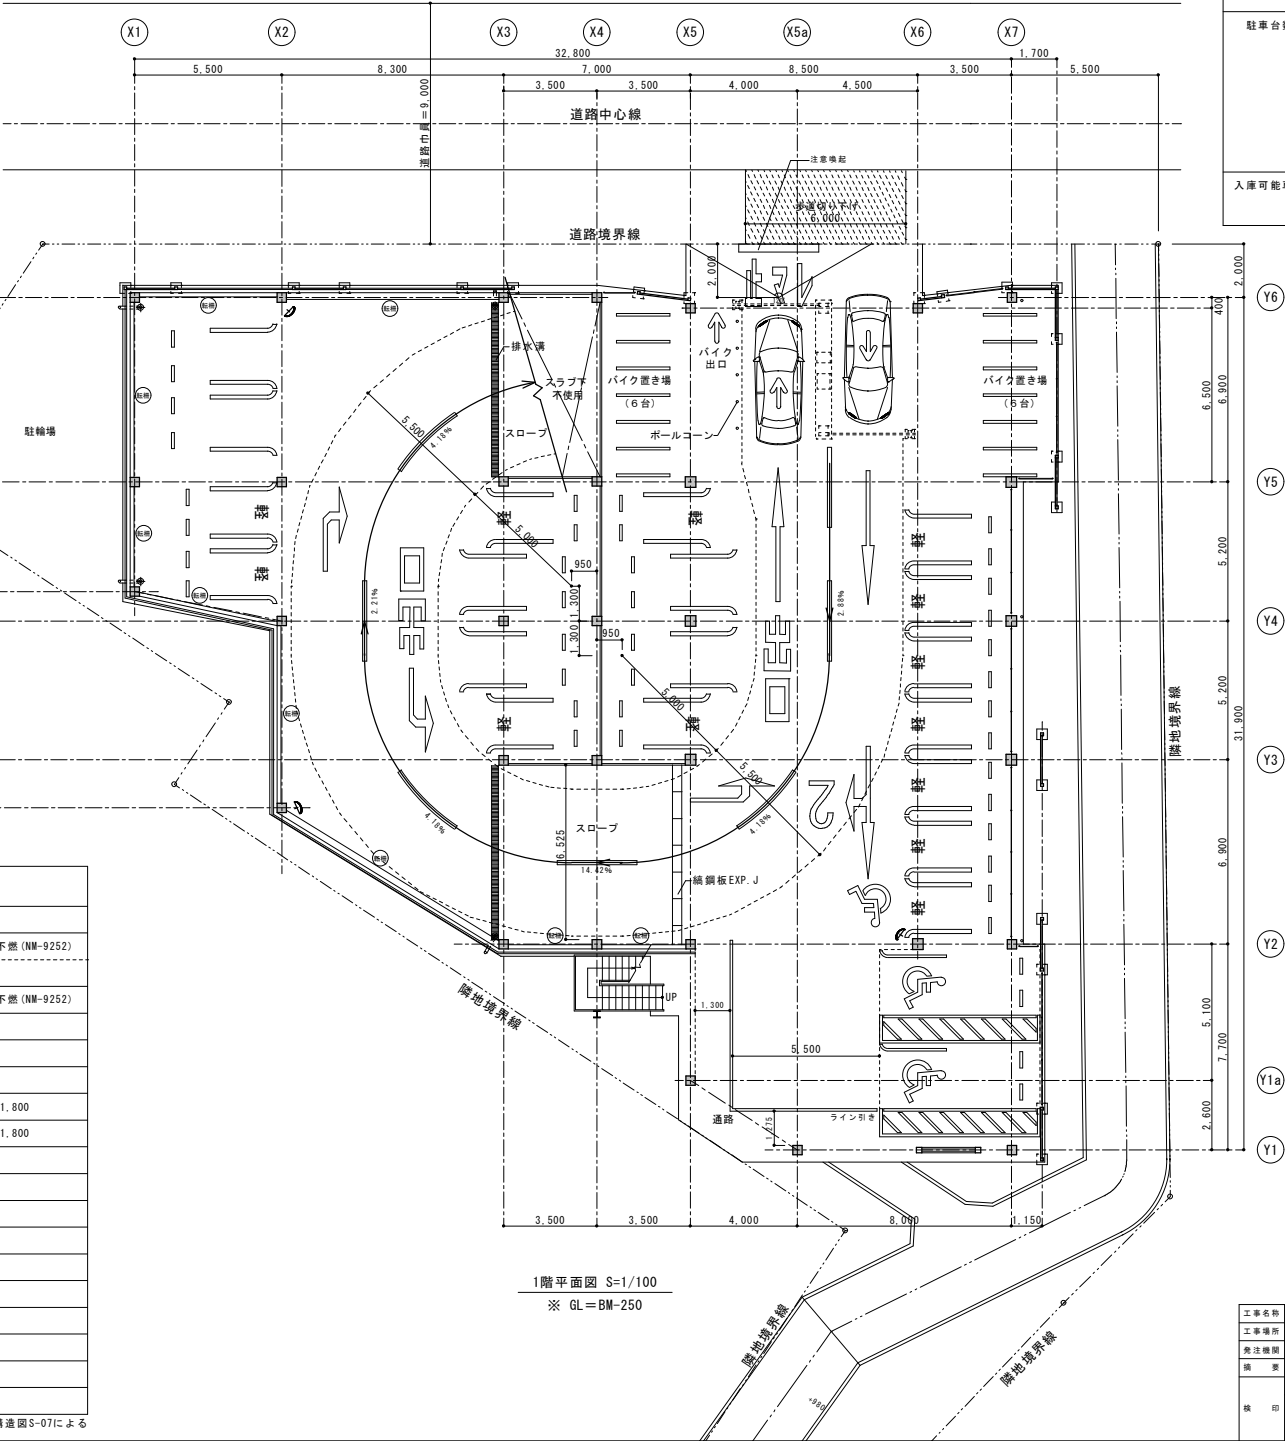

収容台数					
駐車台数	階	3.5×6.0 身障者	2.5×5.0 一般	2.3×4.0 軽	計
	R	-	15	11	26
	2	-	15	9	24
	1	2	6	13	21
	計	2	36	33	
合計				71台	
入庫可能車両		車両全高：2.1m以下の乗用自動車 車両総重量：2.0t以下の乗用自動車 ※車路梁下：2.3m以上、駐車部：2.1m以上			


工事名称	(仮称)ナハメカルパーク建設工事(建築)	工事年度	平成 30 年度
工事場所	那覇市銘苅2-3-4	設置名称	1階平面図・仕上表
発注機関	那覇市 まちなみ共創部 建設工事課	総 戸 数	A1:1,100 A3:1,200
構 造		設置番号	A-08
検 印	管理建築士	設 計	名 称 (有) 設計集団 四
		製 図	資格者氏名 植 原 良一
			登録番号 一級建築士登録第339178号
			所 在 地 沖縄県那覇市治2-1-10

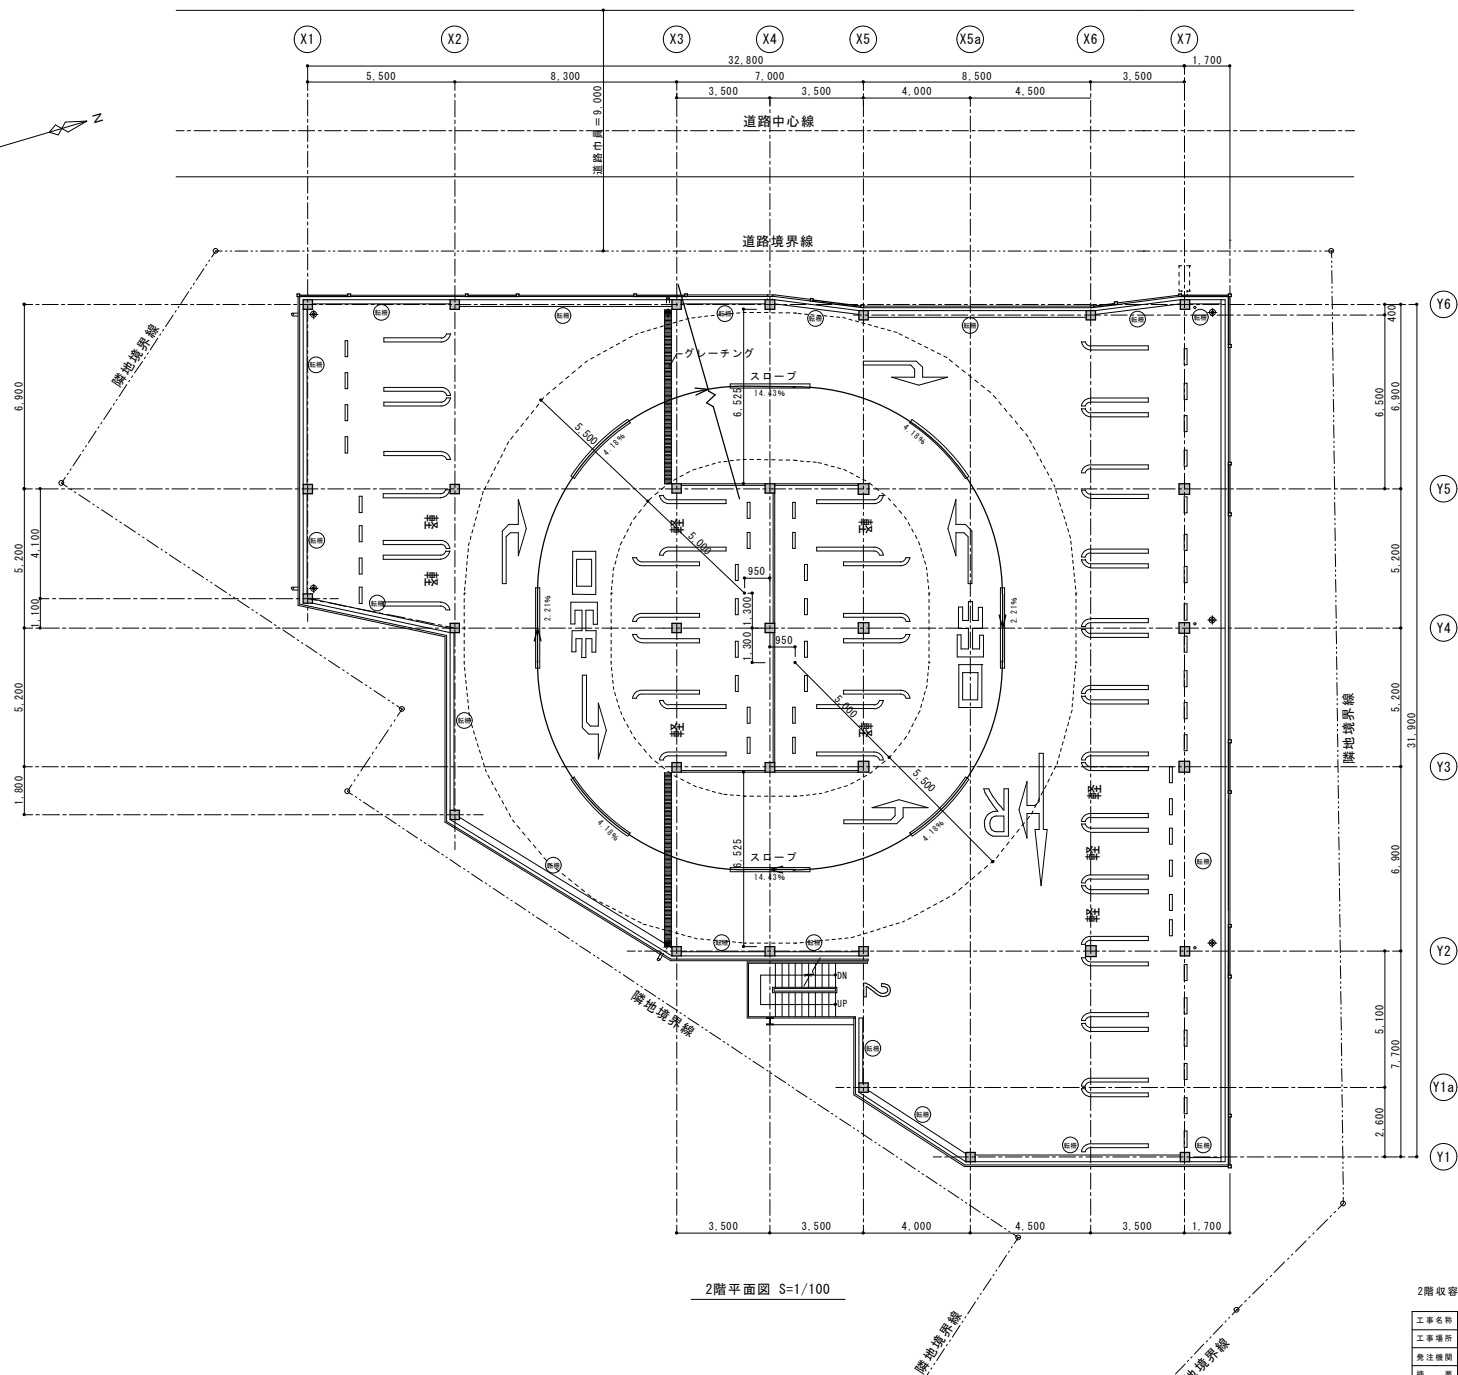

2階平面図 S=1/100

2階收容台数 2 4 台

工事名称	(仮称)ナメカルバキング建設工事(建築)	工事年度	平成 30 年度
工事場所	郡山市桜沢2-2-4	設計年度	2期(平成国)
発注建築	郡山市 まちなみ共創部 建築工事課	図面枚数	A1=100 A3=1200
図 書		図 名	A-09
	管理建築士	設計	名 物 / 設計集団 関
	設計	資格者番号	相模 良一
検 印	製図	登録番号	一級建築士登録番号339178
		所在地	津島区郡山市泊2-1-10

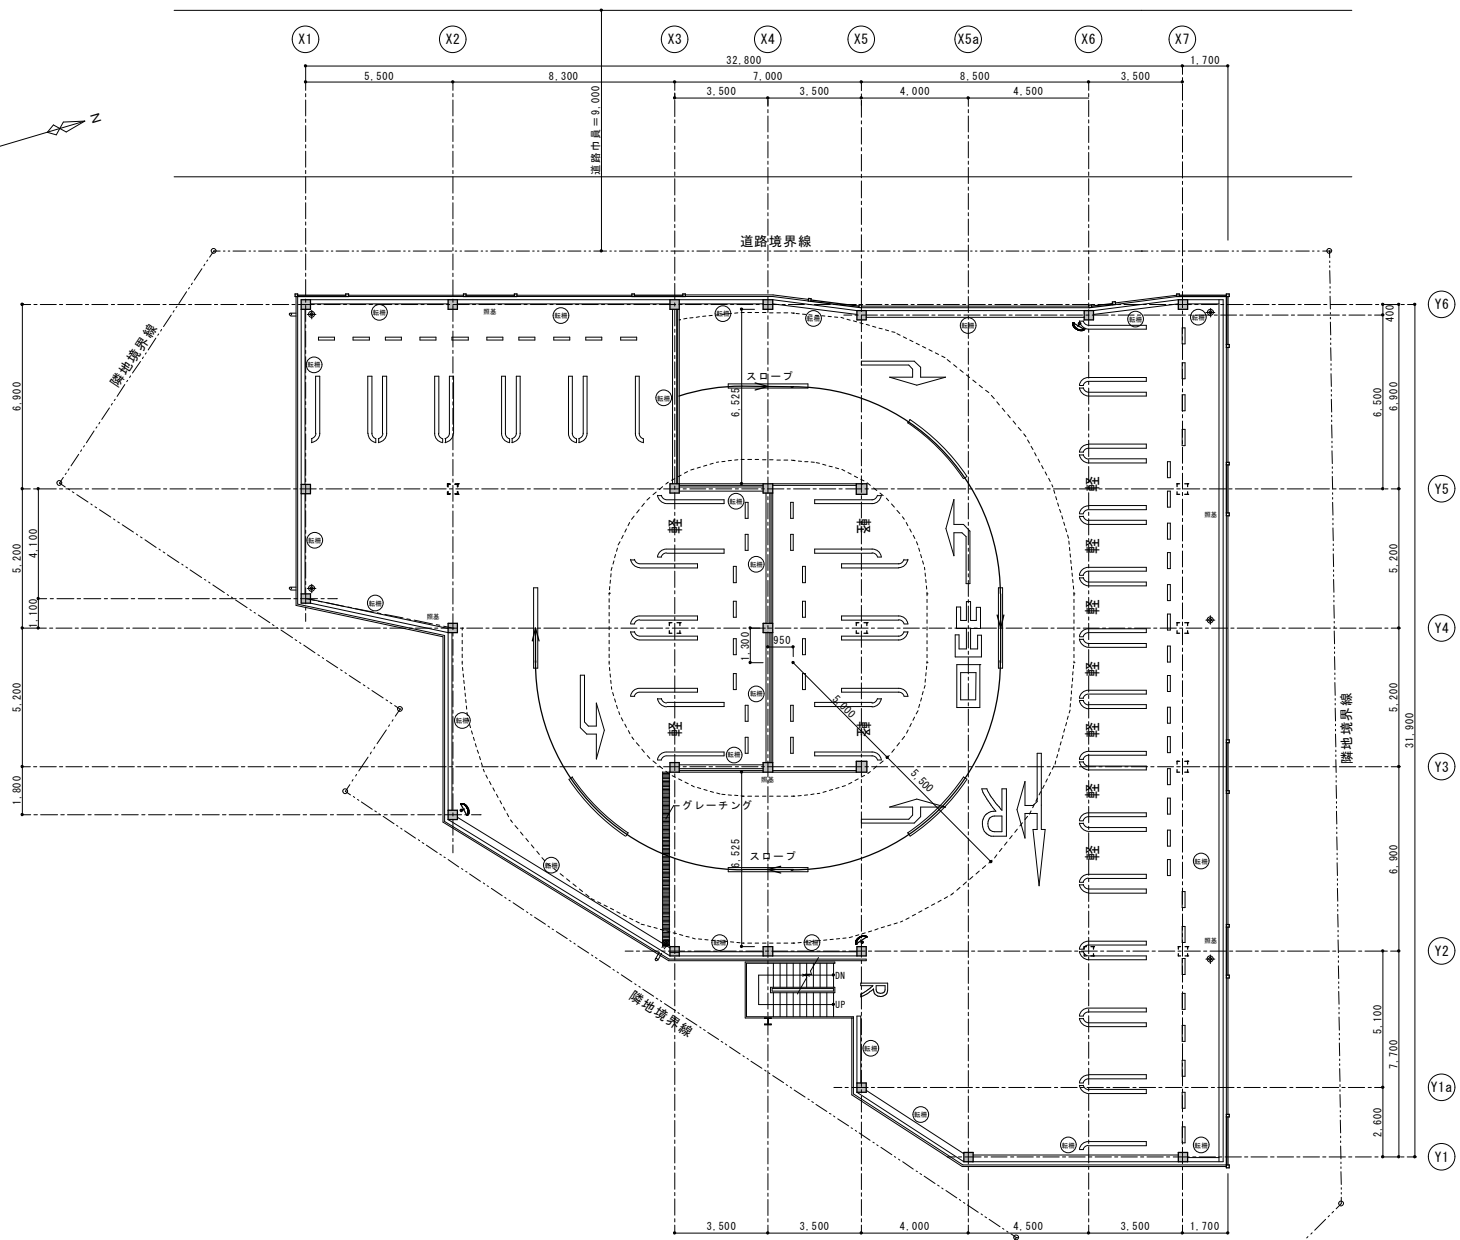

R階平面図 S=1/100

R階収容台数 26台

工事名称	(仮称)ナハメカルパーキング建設工事(建築)	工事年度	平成 30 年度
工事場所	那覇市銘苅2-3-4	図面名称	R階平面図
表注機関	那覇市 まちなみ共創部 建築工事業	縮尺	A3:1/100 A3:1/200
備考		図面番号	A-10
検印	管理建築士	設計	名 称 (有) 設計集団 四
		製図	資格者氏名 恒慶 良一
			登録番号 一級建築士登録第339178号
			所在地 沖縄県那覇市銘苅2-1-10