

業 務 名：（仮称）新真和志複合施設建設事業業務委託（測量）
位 置：那 覇 市 寄 宮 1 丁 目 2 番 1 号

位 置 図 S=1/2,500


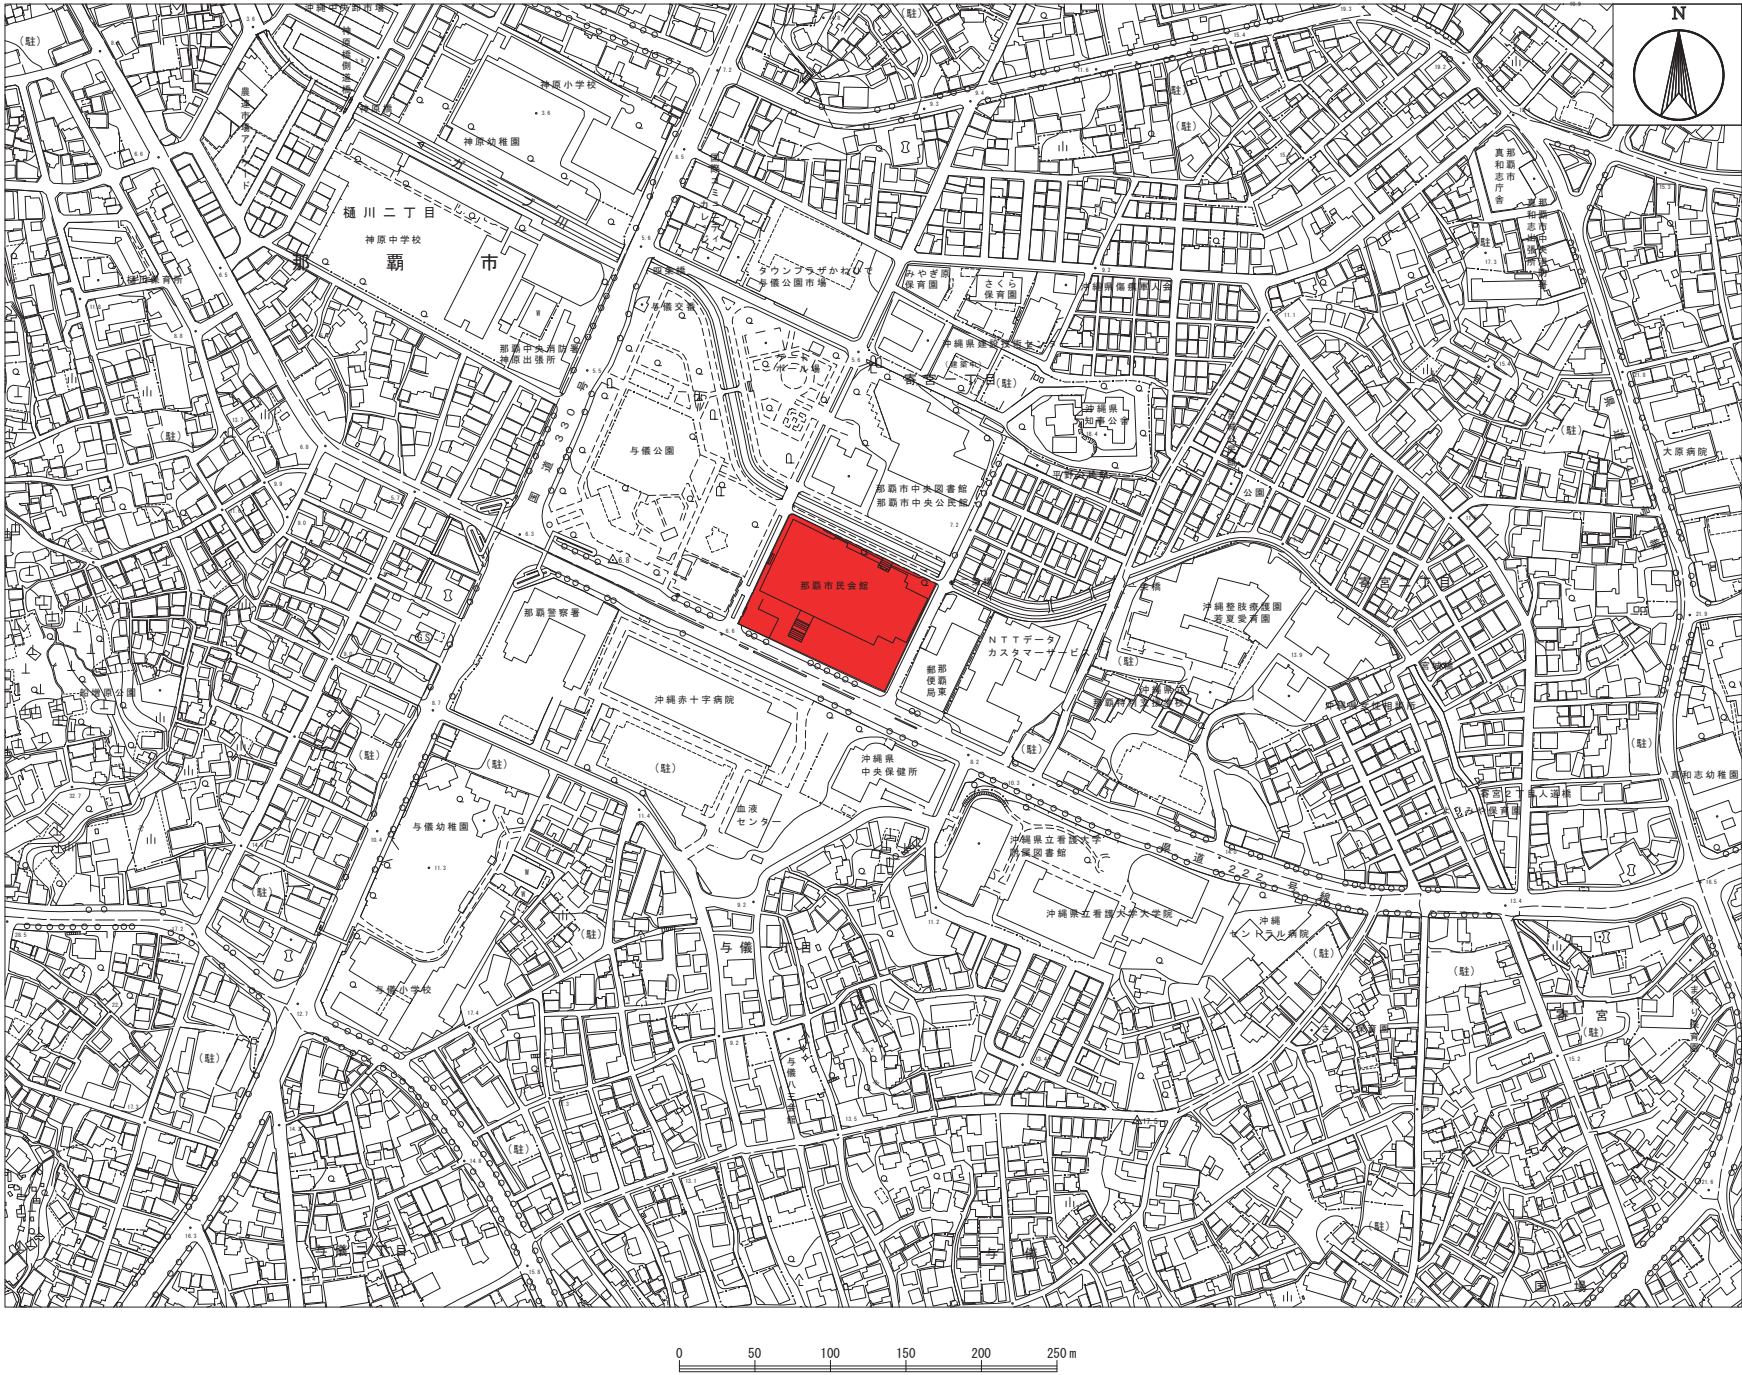


図 面 目 録

図 面 名 称	枚 数
1. 位 置 図 (S=1/2500)	1
2. 現況平面図 (S=1/250)	1
3. 現況平面図 (S=1/500)	1
4. 平面図 (中心線) (S=1/250)	1
5. 縦 断 図 (H=1/250) (V=1/100)	1
6. 横 断 図 (S=1/200)	4
7. 周 辺 見 取 図 (S=1/500)	1
8. 求 積 平 面 図 (S=1/250)	1
9. 真北方向角図 (S=1/250)	1

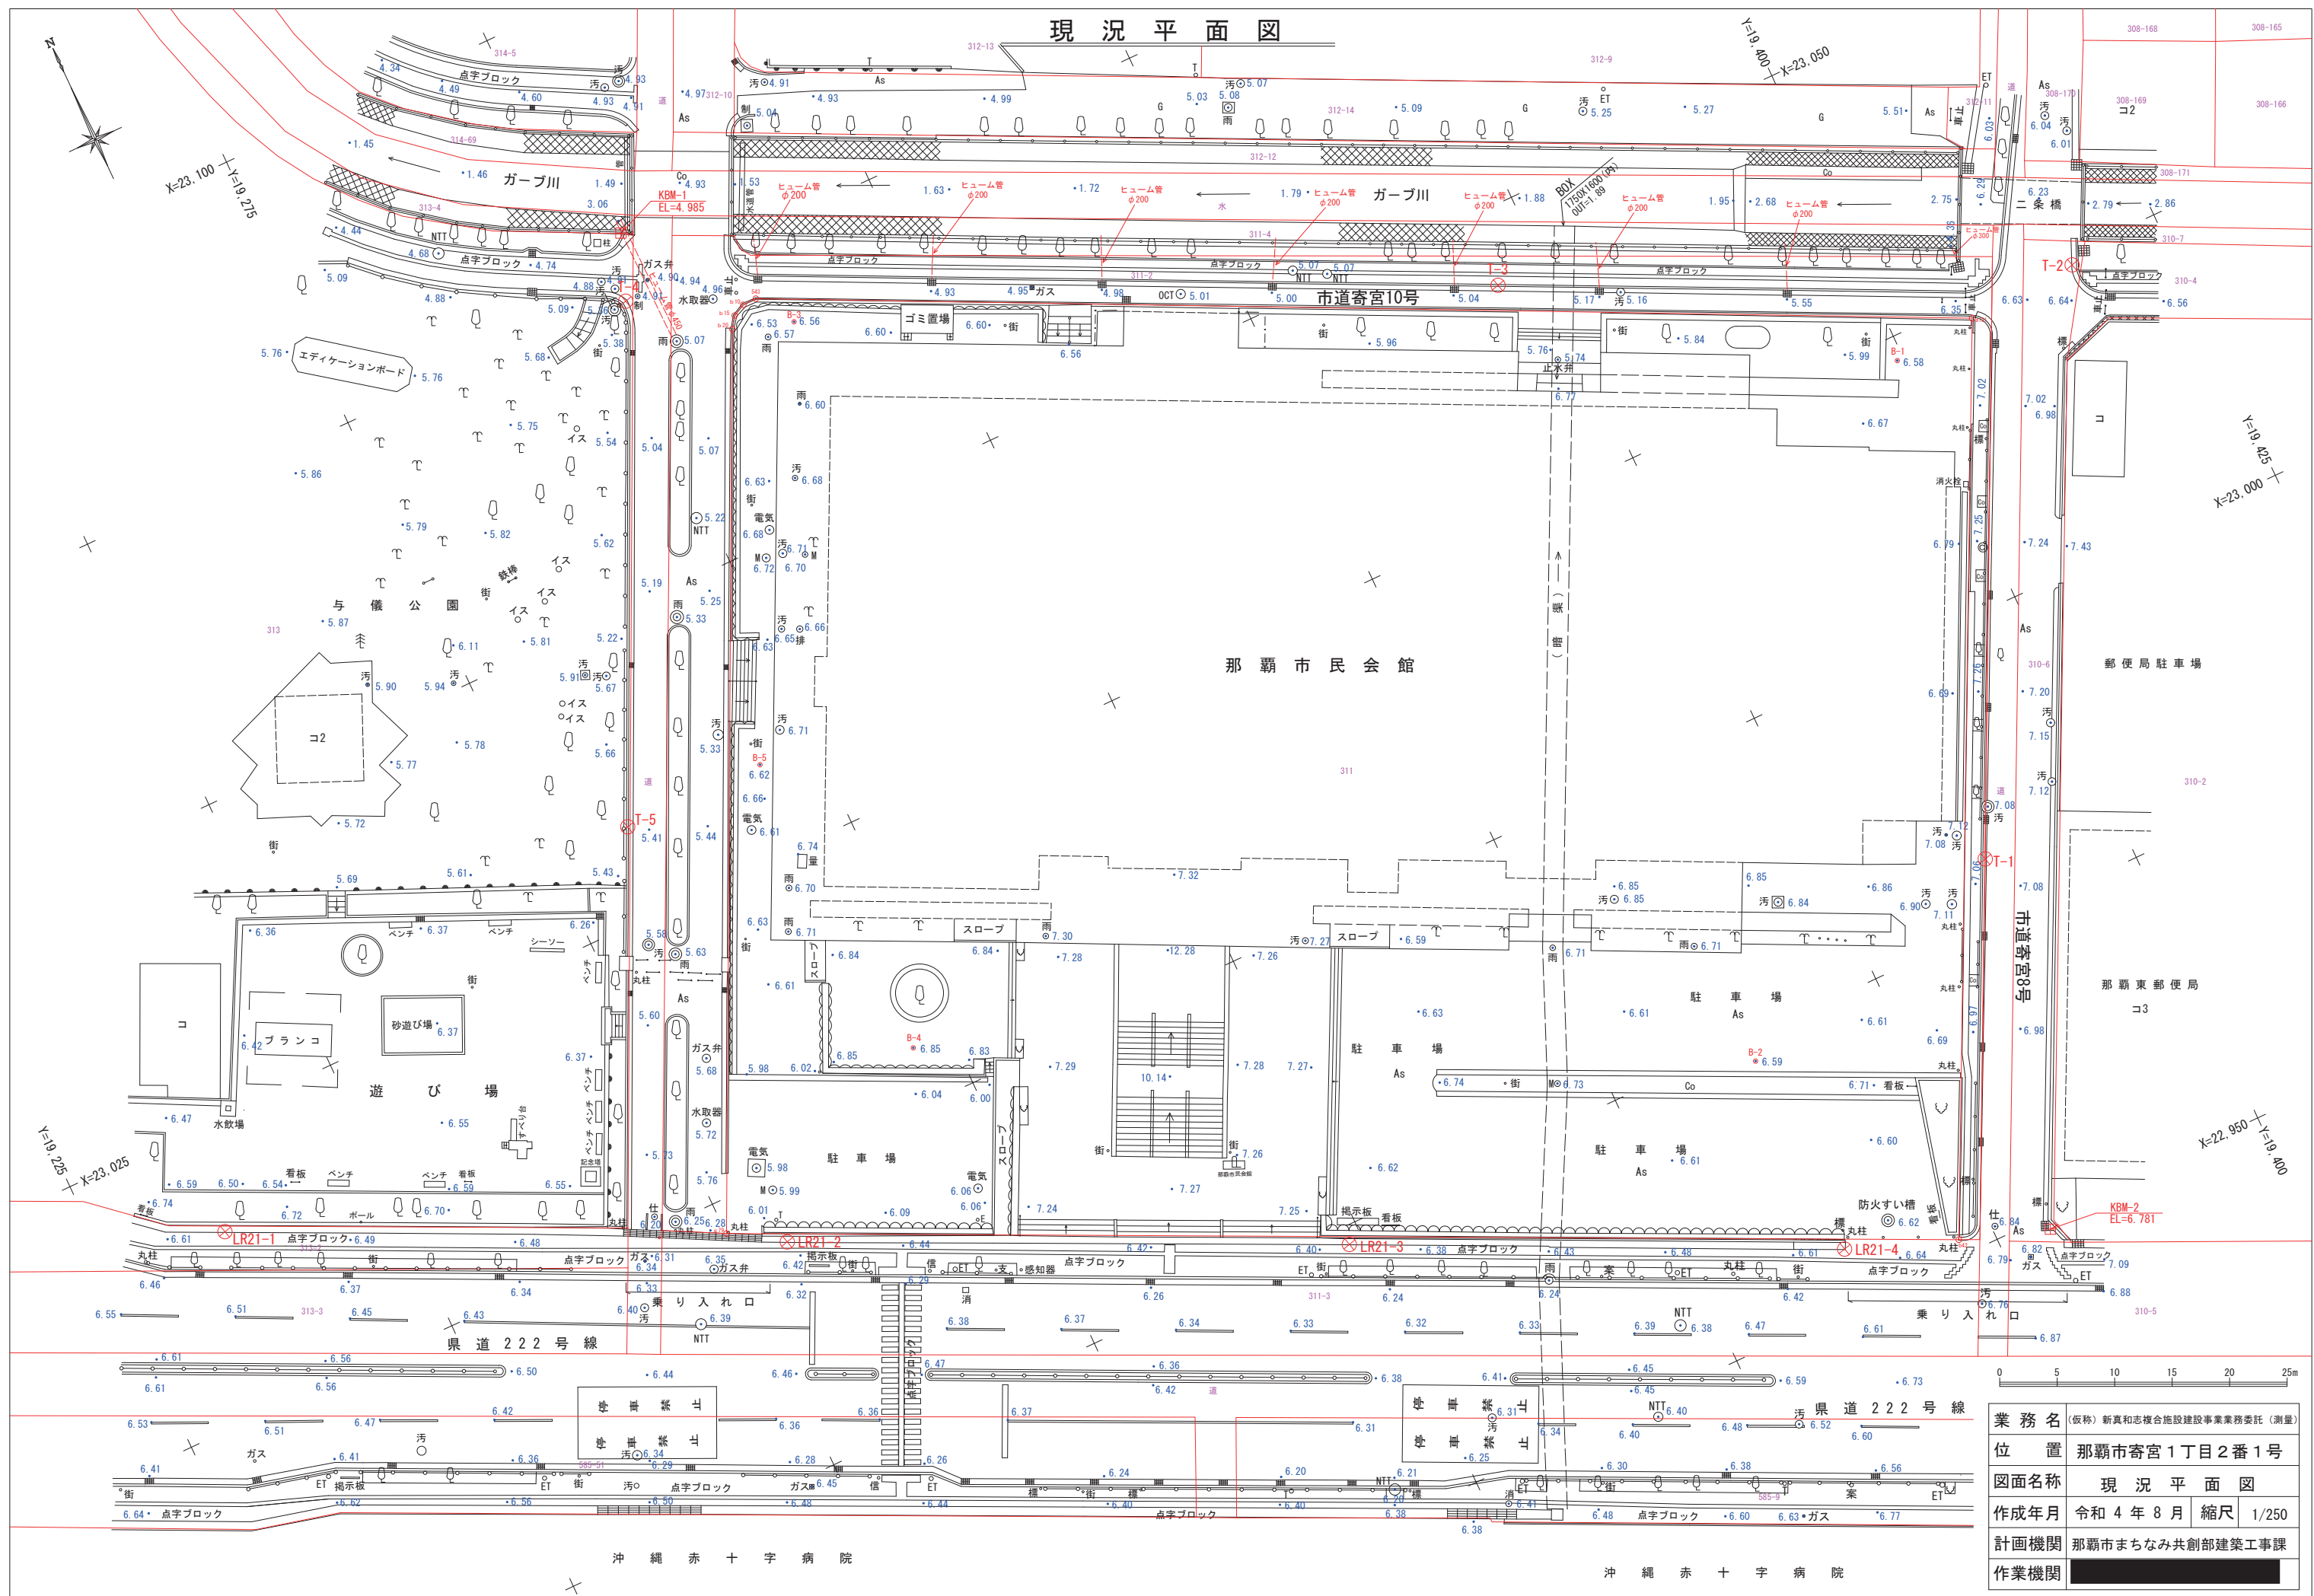


業 務 名	(仮称) 新真和志複合施設建設事業業務委託 (測量)		
位 置	那覇市寄宮 1 丁目 2 番 1 号		
図面名称	現 況 平 面 図		
作成年月	令和 4 年 8 月	縮尺	1/250
計画機関	那覇市まちなみ共創部建築工事課		
作業機関	[REDACTED]		

現況平面図




X=23,200
Y=19,200

X=23,050
Y=19,500

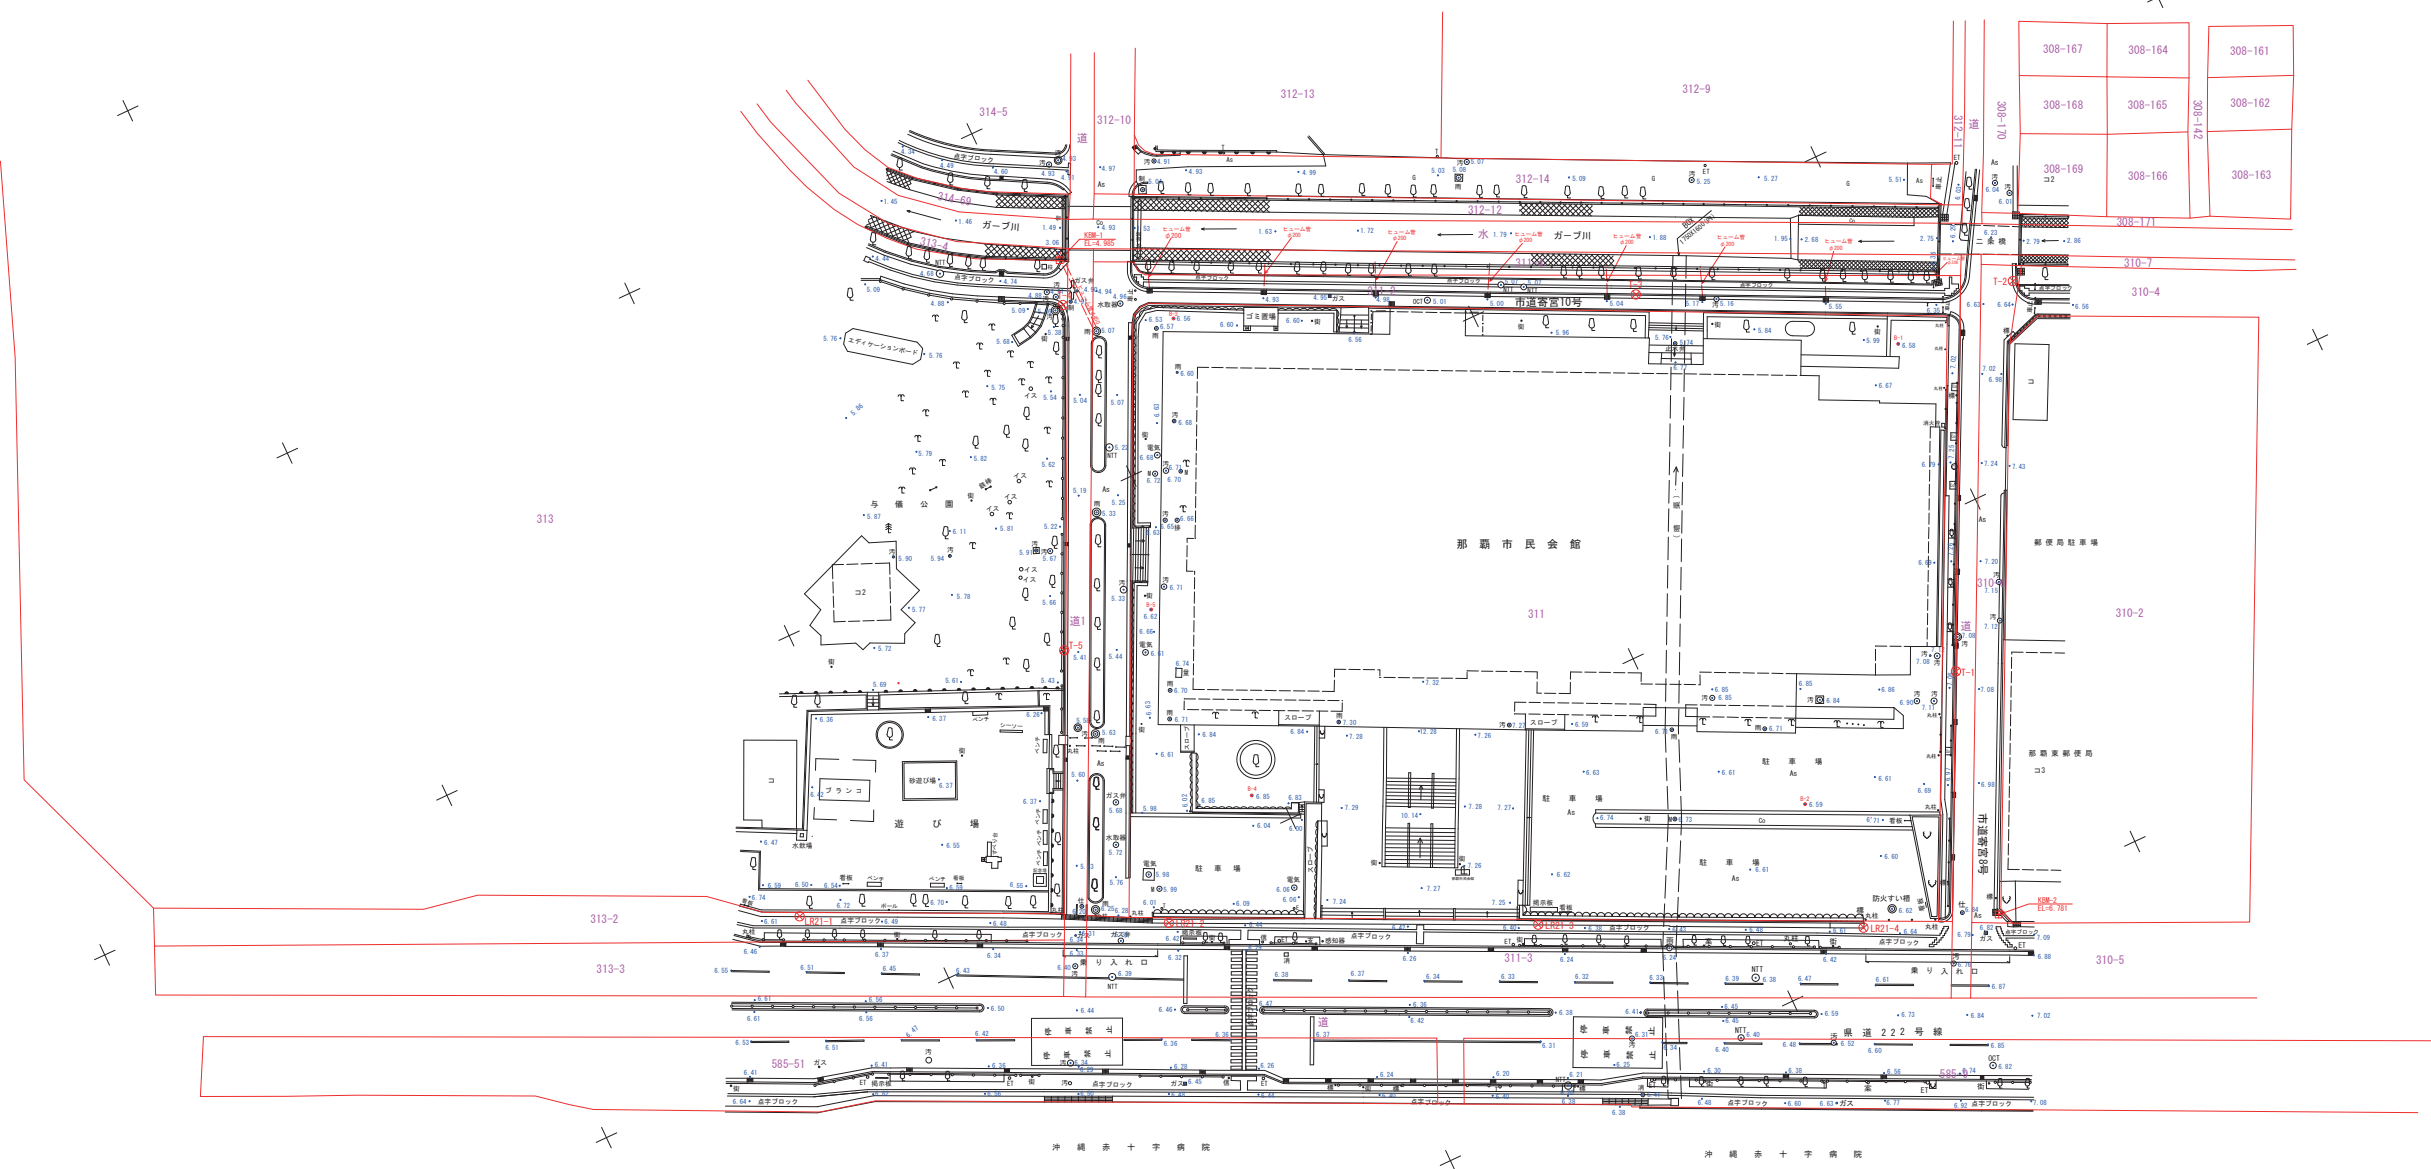


業務名	(仮称) 新真和志複合施設建設事業業務委託 (測量)		
位置	那覇市寄宮1丁目2番1号		
図面名称	現況平面図		
作成年月	令和4年8月	縮尺	1/500
計画機関	那覇市まちなみ共創部建築工事課		
作業機関	[Redacted]		

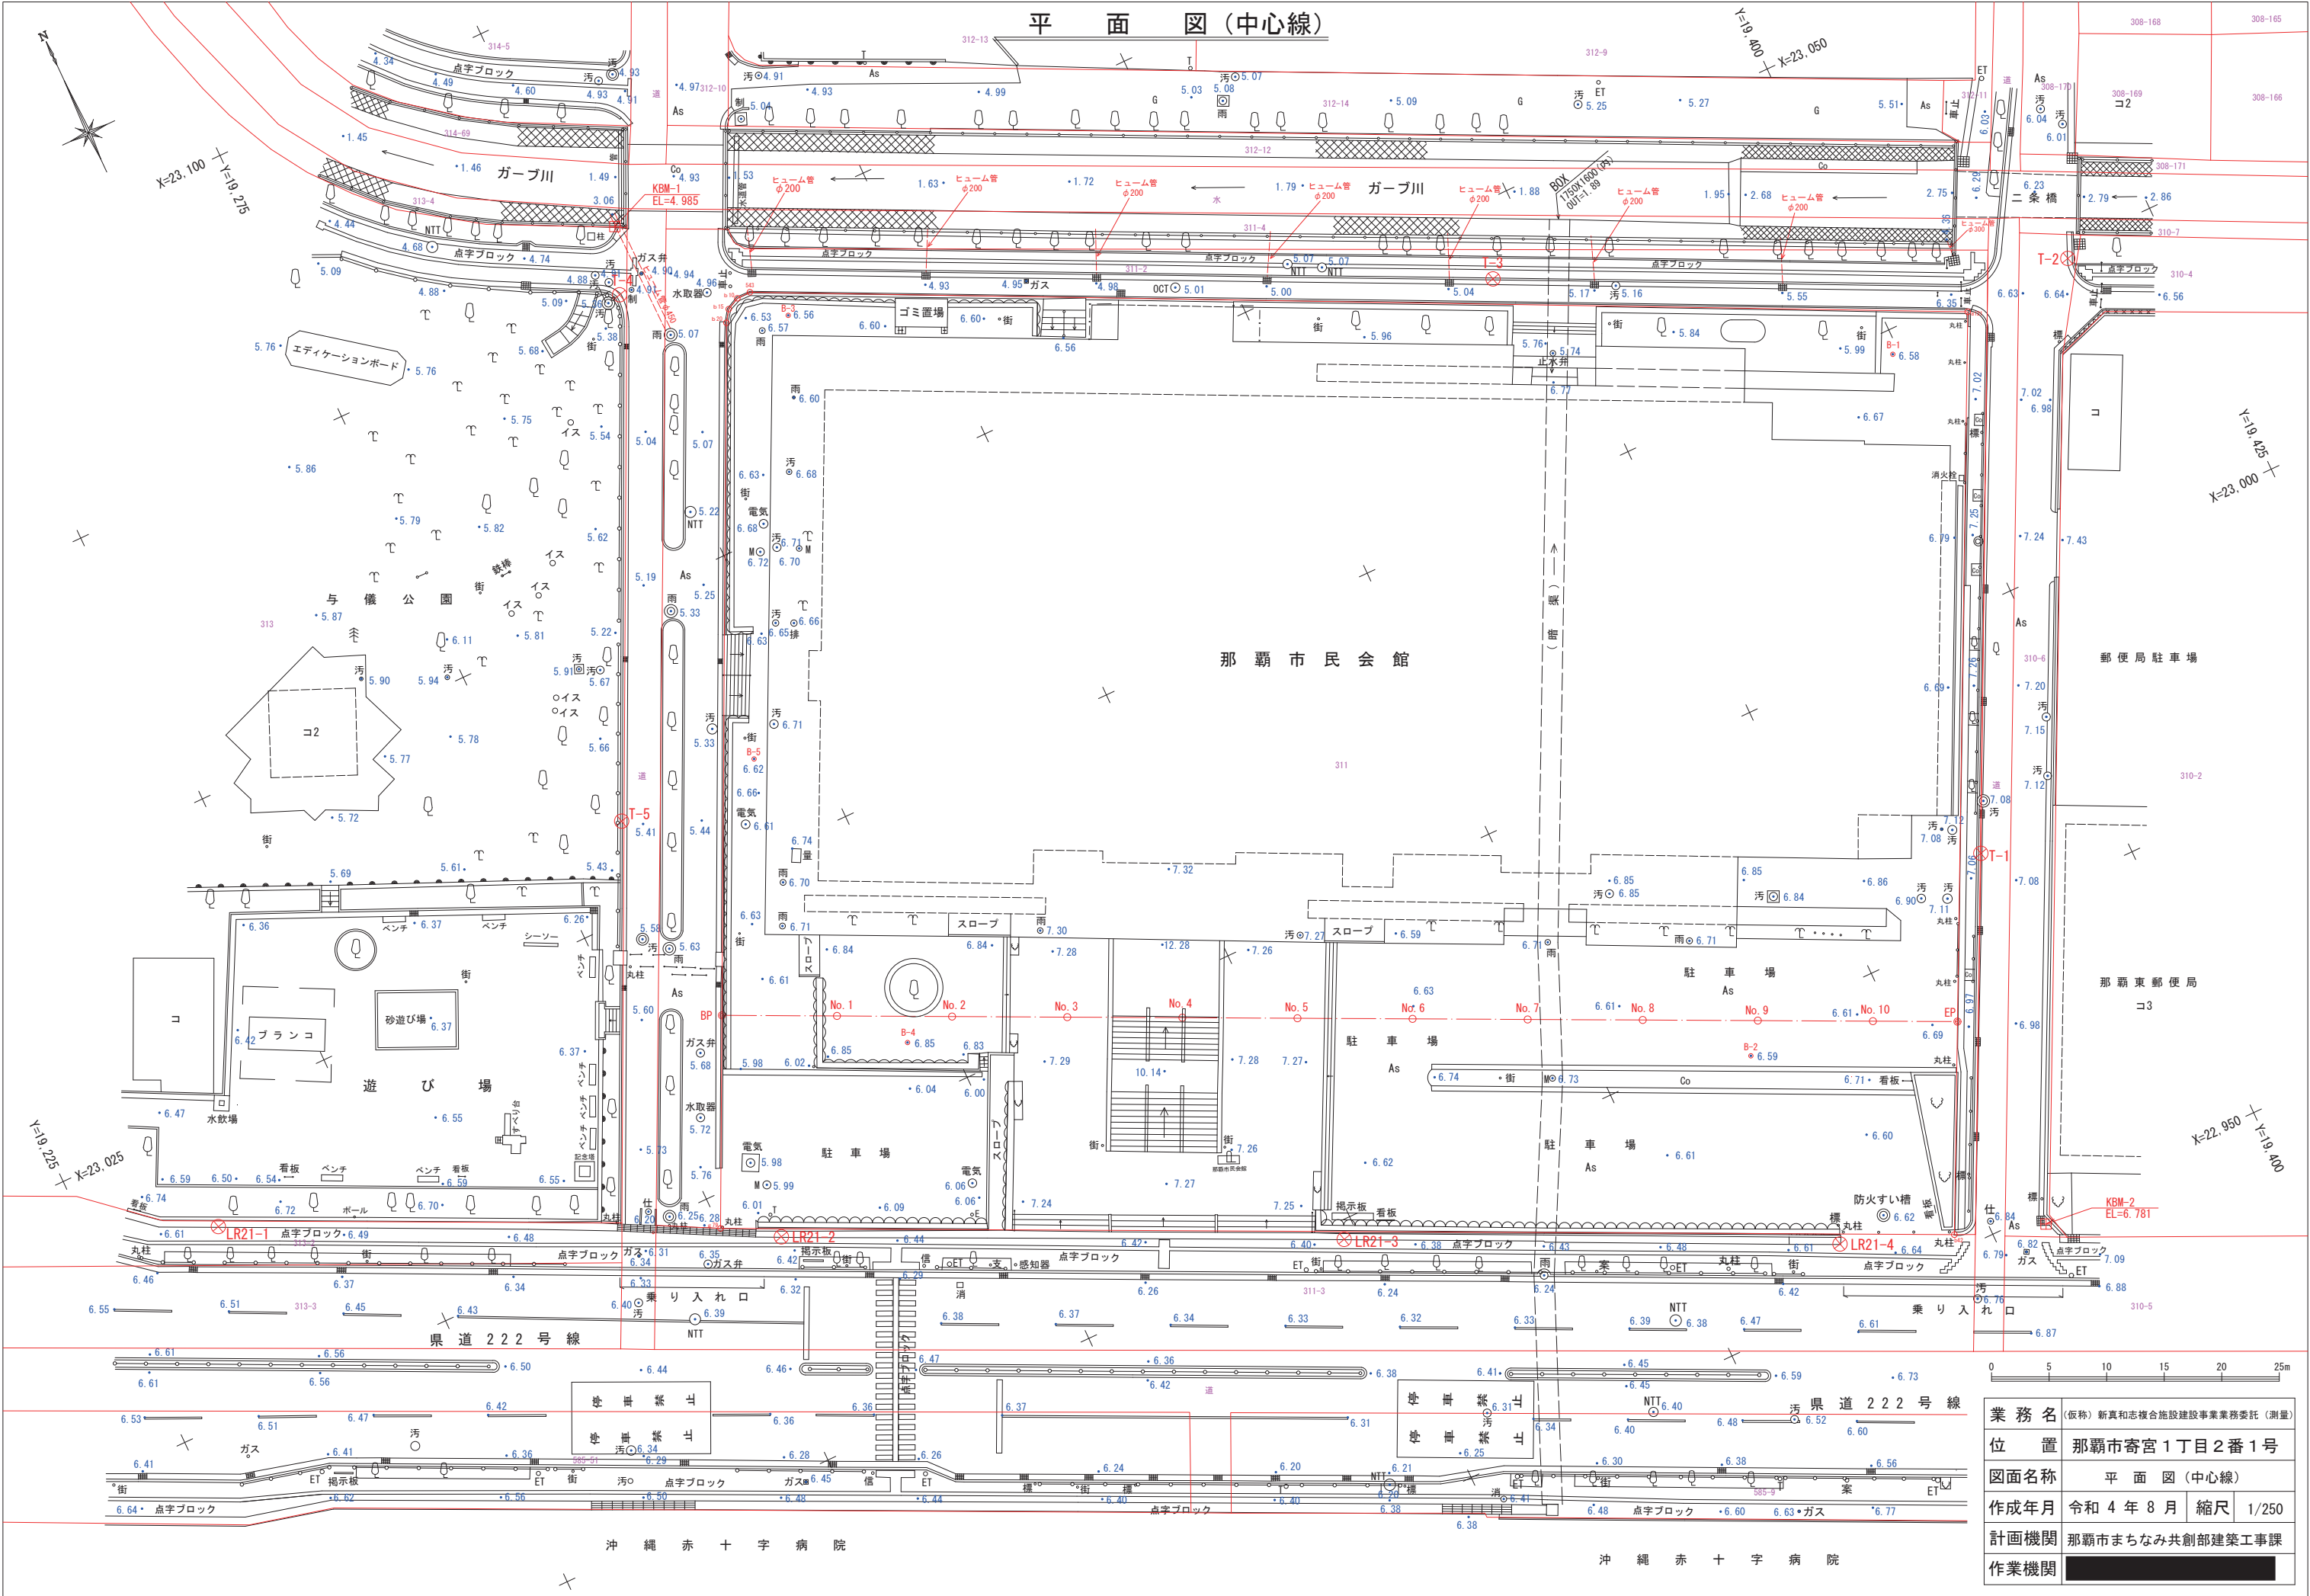

業務名	(仮称) 新真和志複合施設建設事業業務委託 (測量)		
位置	那覇市寄宮1丁目2番1号		
図面名称	平面図 (中心線)		
作成年月	令和4年8月	縮尺	1/250
計画機関	那覇市まちなみ共創部建築工事課		
作業機関			

縦断図




H=1/250
V=1/100

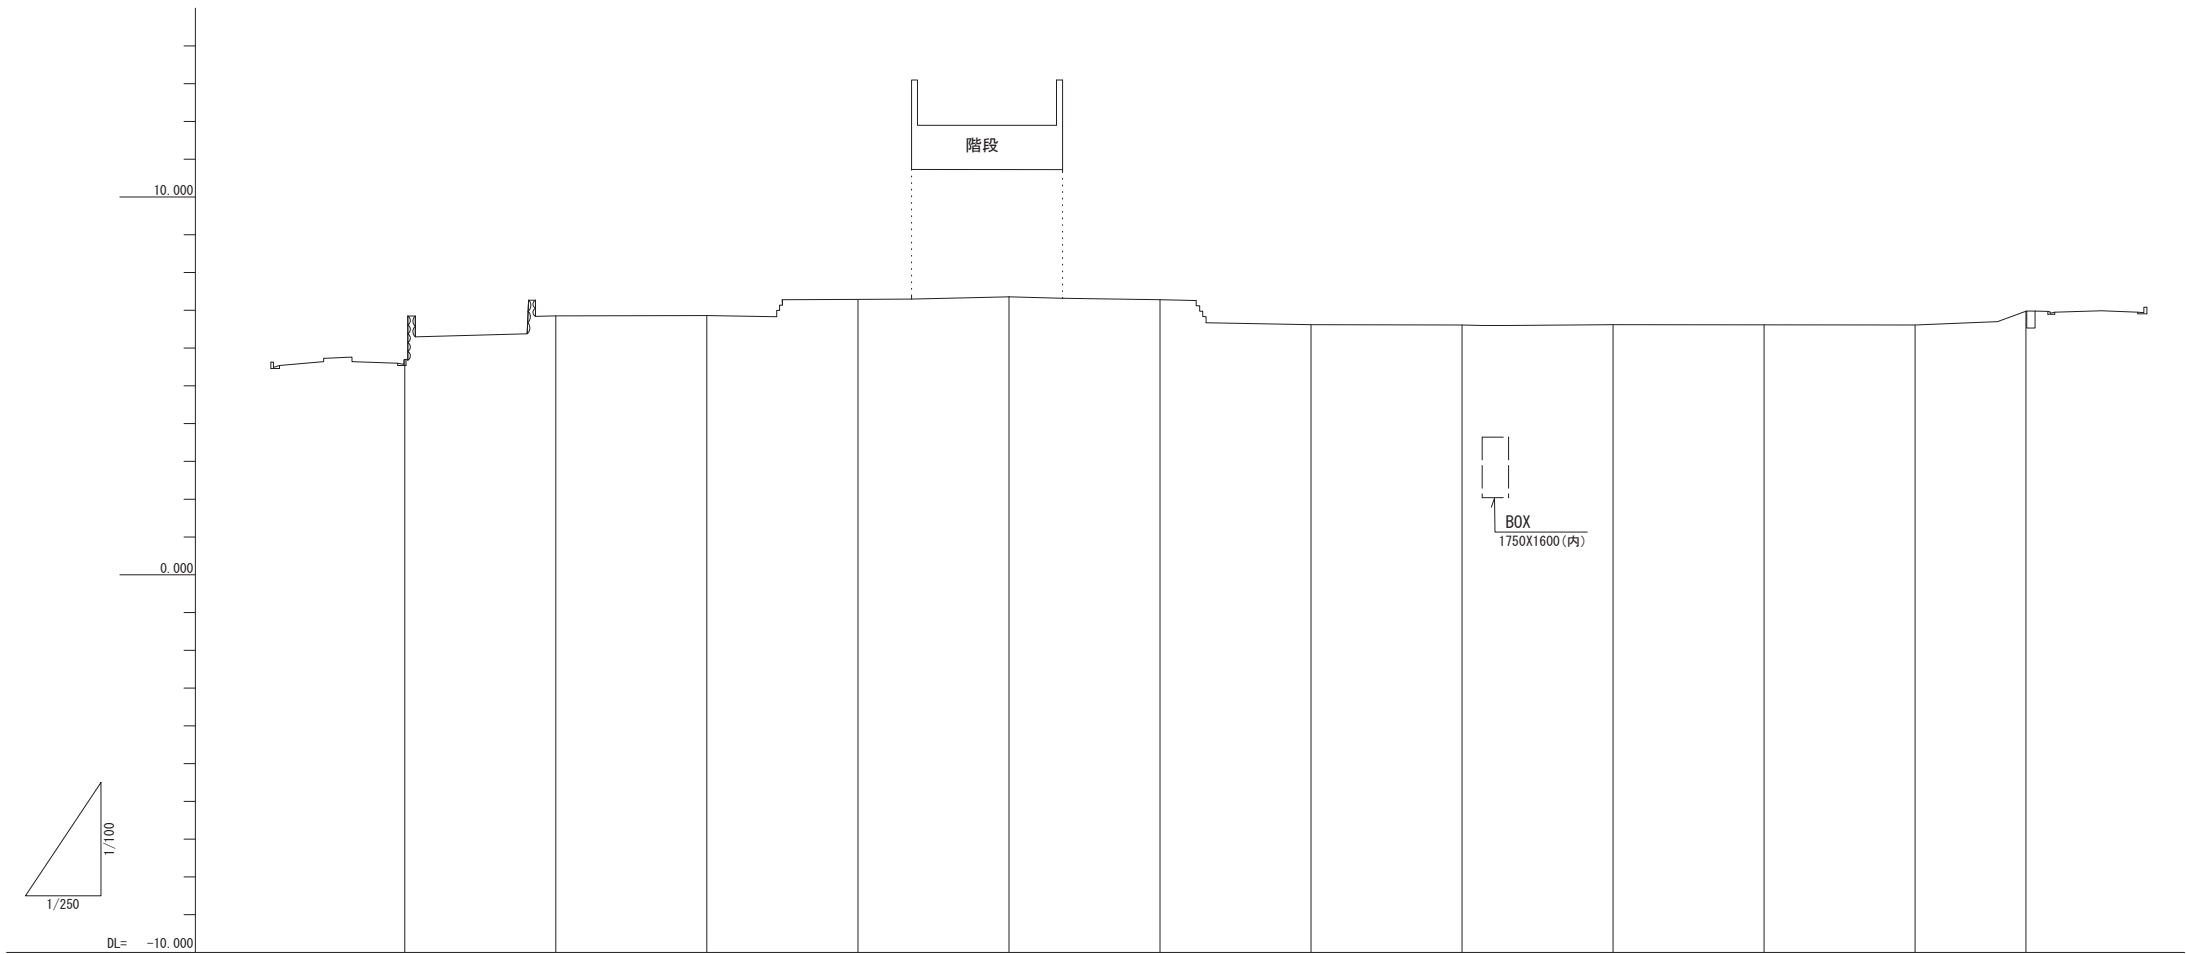

勾配図	
計画高	
盛土	
切土	
地盤高	5.701 6.854 6.860 7.288 7.359 7.280 6.619 6.612 6.621 6.616 6.611 6.678
追加距離	0.000 10.000 20.000 30.000 40.000 50.000 60.000 70.000 80.000 90.000 100.000 107.339
区間距離	0.000 10.000 10.000 10.000 10.000 10.000 10.000 10.000 10.000 10.000 10.000 7.339
測点	SP No.1 No.2 No.3 No.4 No.5 No.6 No.7 No.8 No.9 No.10 EP
曲率図	L=107.339

業務名	(仮称) 新真和志複合施設建設事業業務委託 (測量)		
位置	那覇市寄宮1丁目2番1号		
図面名称	縦断図		
作成年月	令和4年8月	縮尺	図示
計画機関			
作業機関			

横断図(4-1)
S=1/200

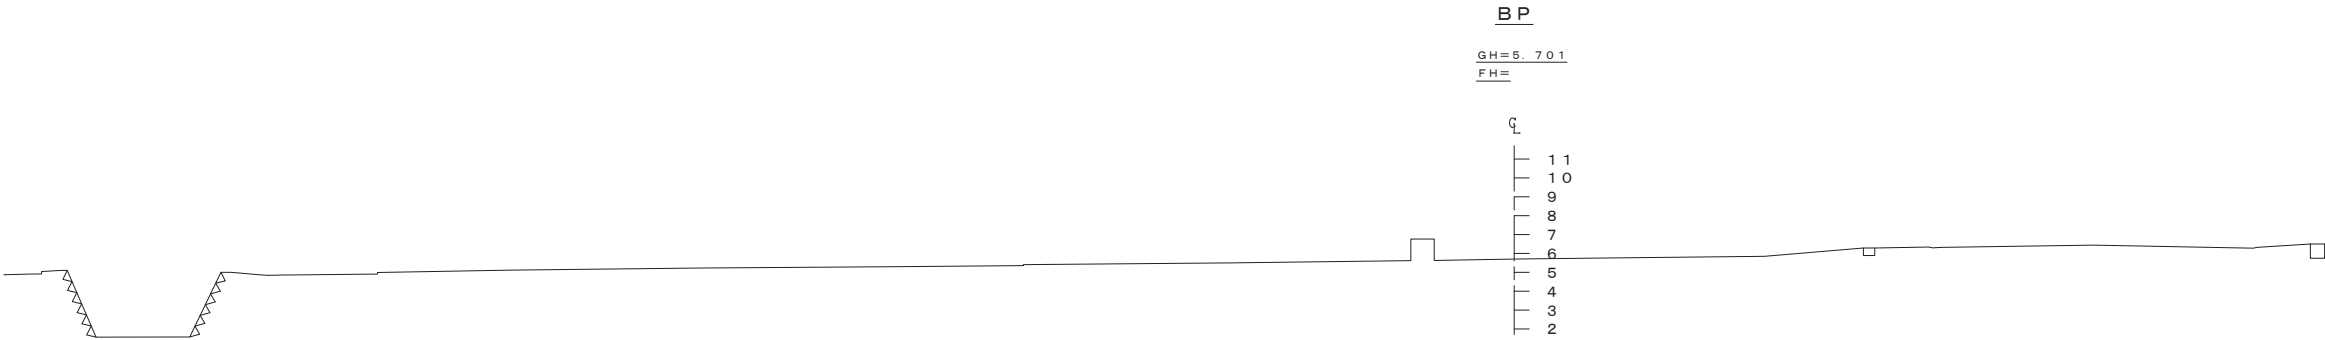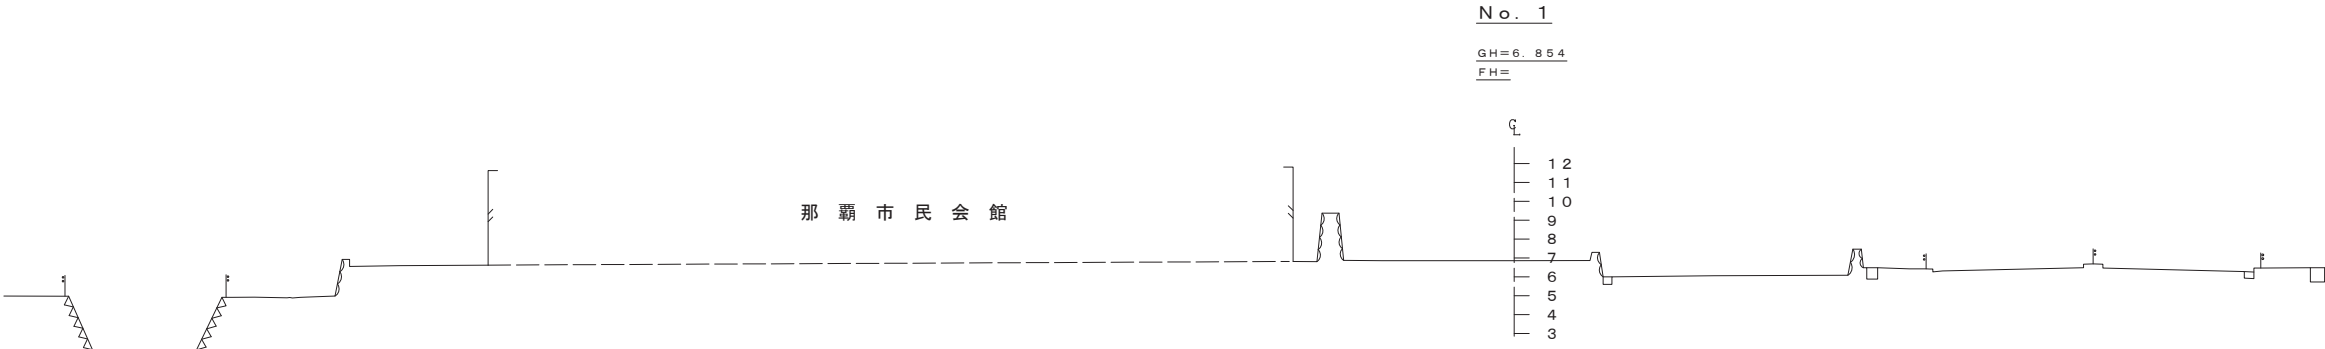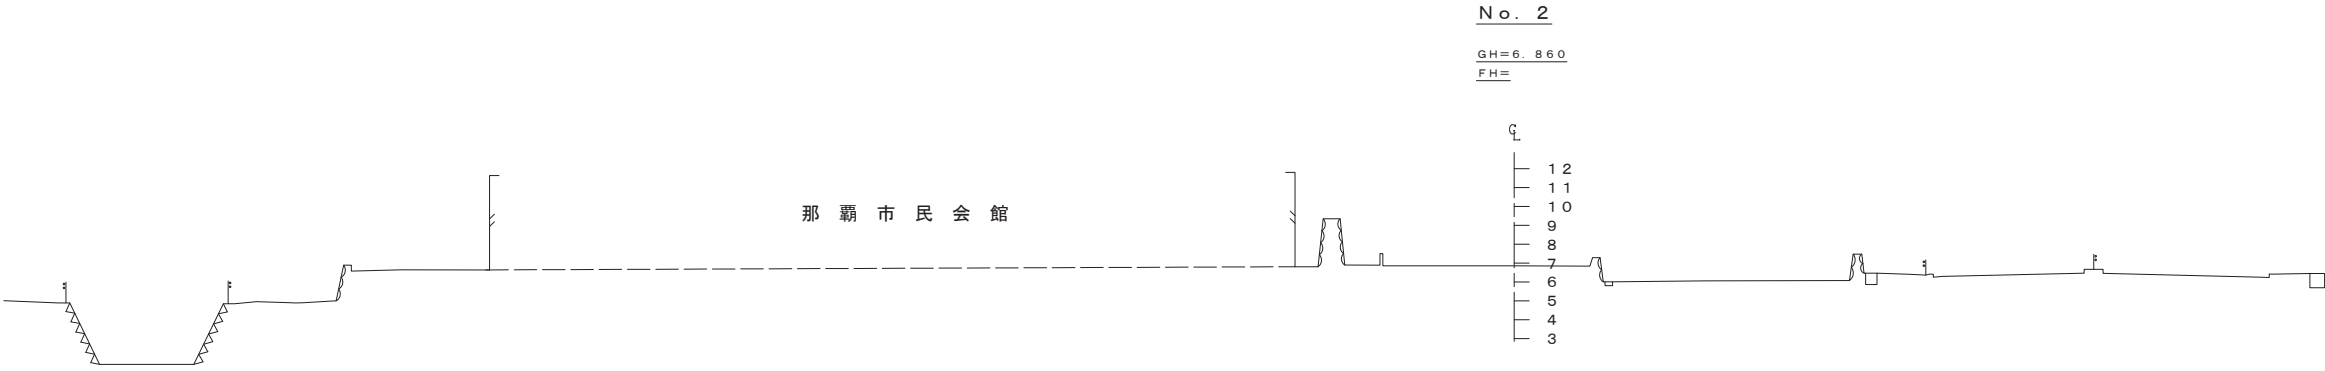


業務名	(仮称)新真和志複合施設建設事業業務委託(測量)		
位置	那覇市寄宮1丁目2番1号		
図面名称	横断図(4-1)		
作成年月	令和4年8月	縮尺	図示
計画機関	那覇市まちなみ共創部建築工事課		
作業機関	[Redacted]		

横断図(4-2)

S=1/200


No. 5

GH=7.280
FH=

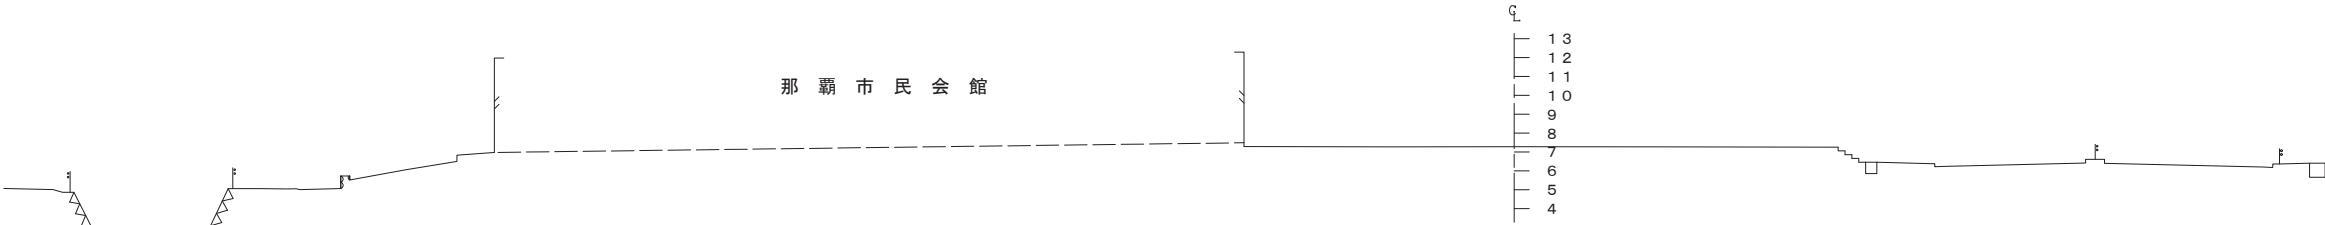


No. 4

GH=7.359
FH=

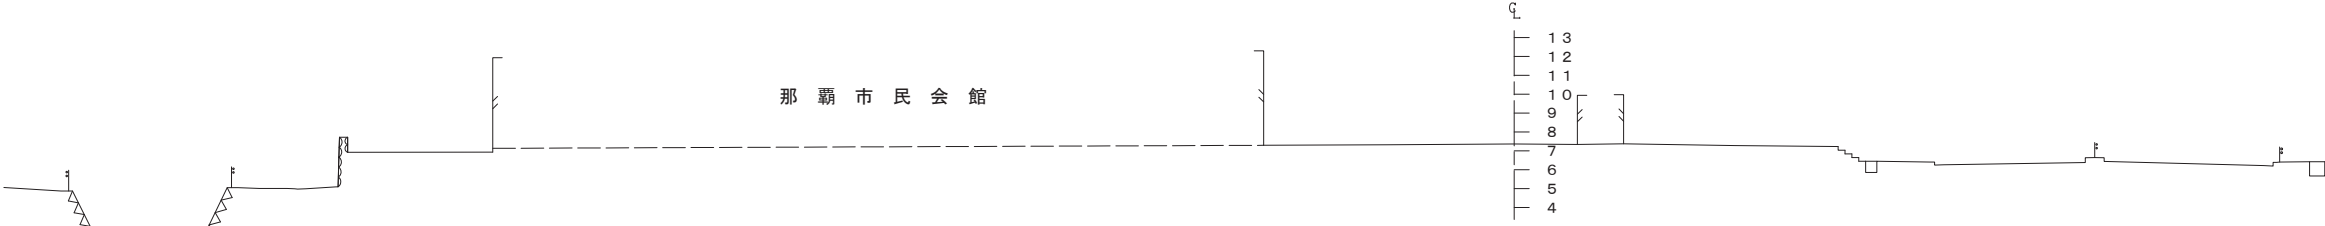

No. 3

GH=7.288
FH=

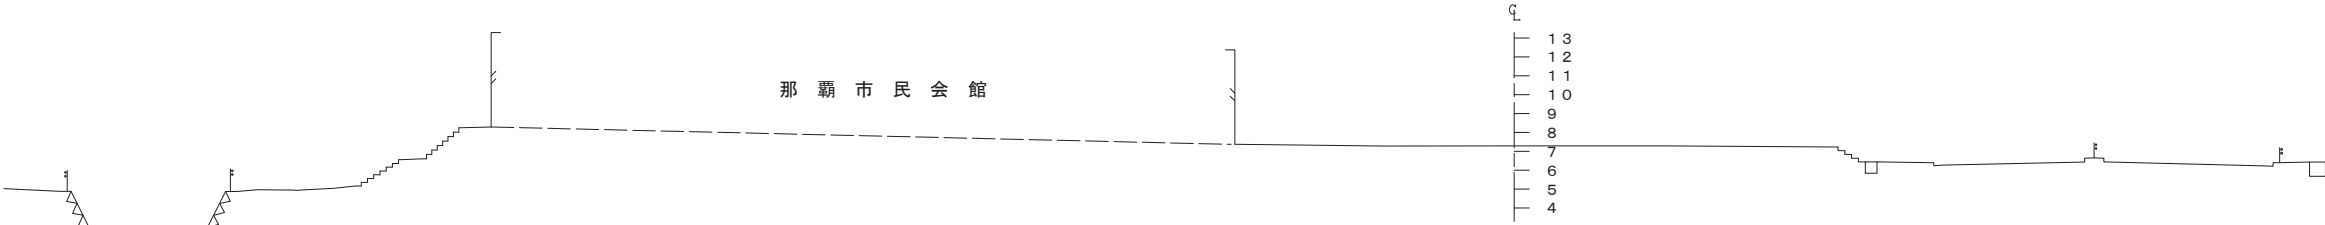

業務名	(仮称)新真和志複合施設建設事業業務委託(測量)		
位置	那覇市寄宮1丁目2番1号		
図面名称	横断図(4-2)		
作成年月	令和4年8月	縮尺	図示
計画機関	那覇市まちなみ共創部建築工事課		
作業機関			


横断図(4-3)

S=1/200

No. 8

GH=6.621


FH=

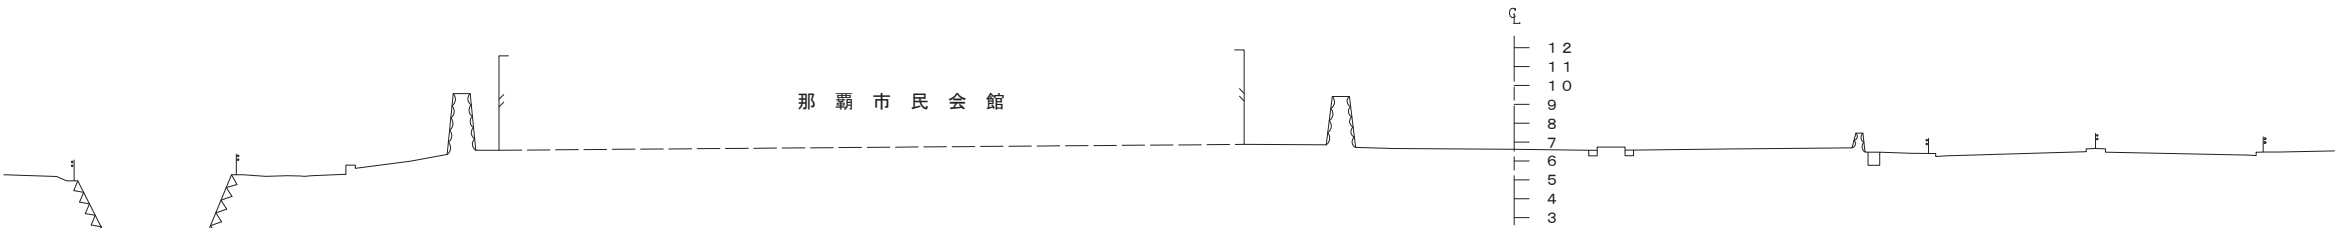

No. 7

GH=6.612


FH=

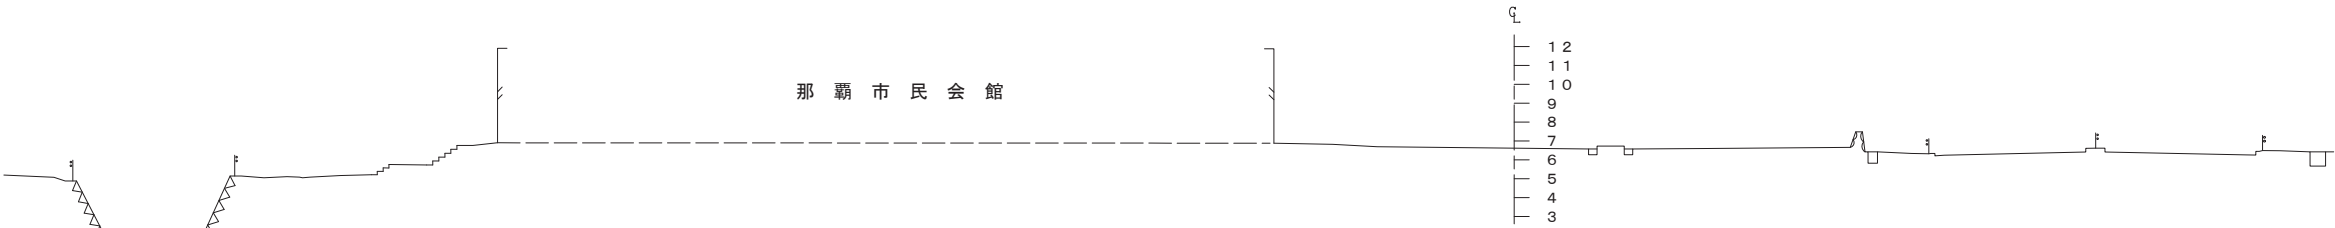

No. 6

GH=6.619

FH=

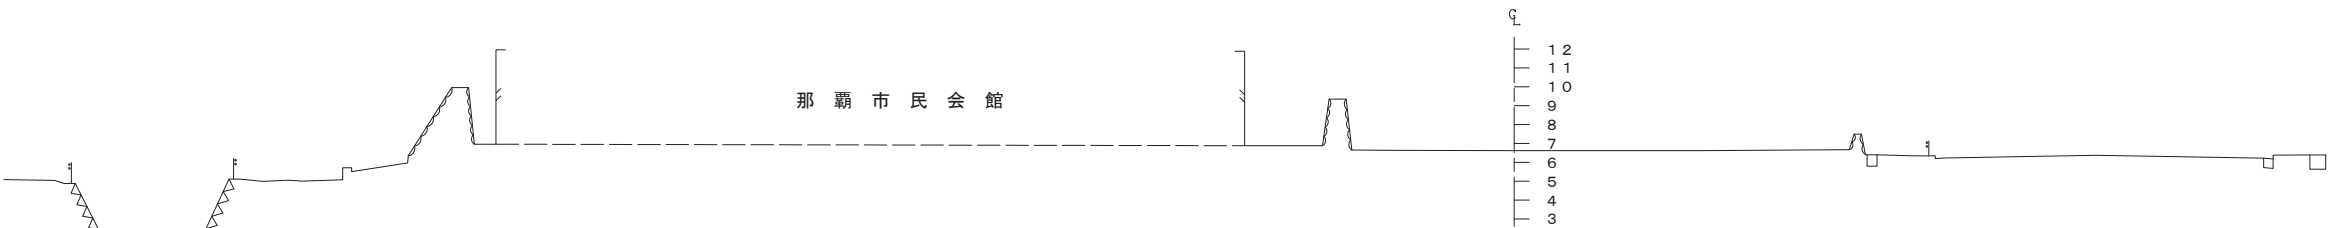

業務名	(仮称)新真和志複合施設建設事業業務委託(測量)		
位置	那覇市寄宮1丁目2番1号		
図面名称	横断図(4-3)		
作成年月	令和4年8月	縮尺	図示
計画機関	那覇市まちなみ共創部建築工事課		
作業機関	[Redacted]		

横断図(4-4)

S=1/200

EP

GH=6.978
FH=

GL

12
11
10
9
8
7
6
5
4
3

BOX

No. 10

GH=6.611
FH=

GL

12
11
10
9
8
7
6
5
4
3

那覇市民会館

No. 9

GH=6.616
FH=

GL


12
11
10
9
8
7
6
5
4
3

建物


那覇市民会館

業務名	(仮称)新真和志複合施設建設事業業務委託(測量)		
位置	那覇市寄宮1丁目2番1号		
図面名称	横断図(4-4)		
作成年月	令和4年8月	縮尺	図示
計画機関	那覇市まちなみ共創部建築工事課		
作業機関			

周 辺 見 取 図

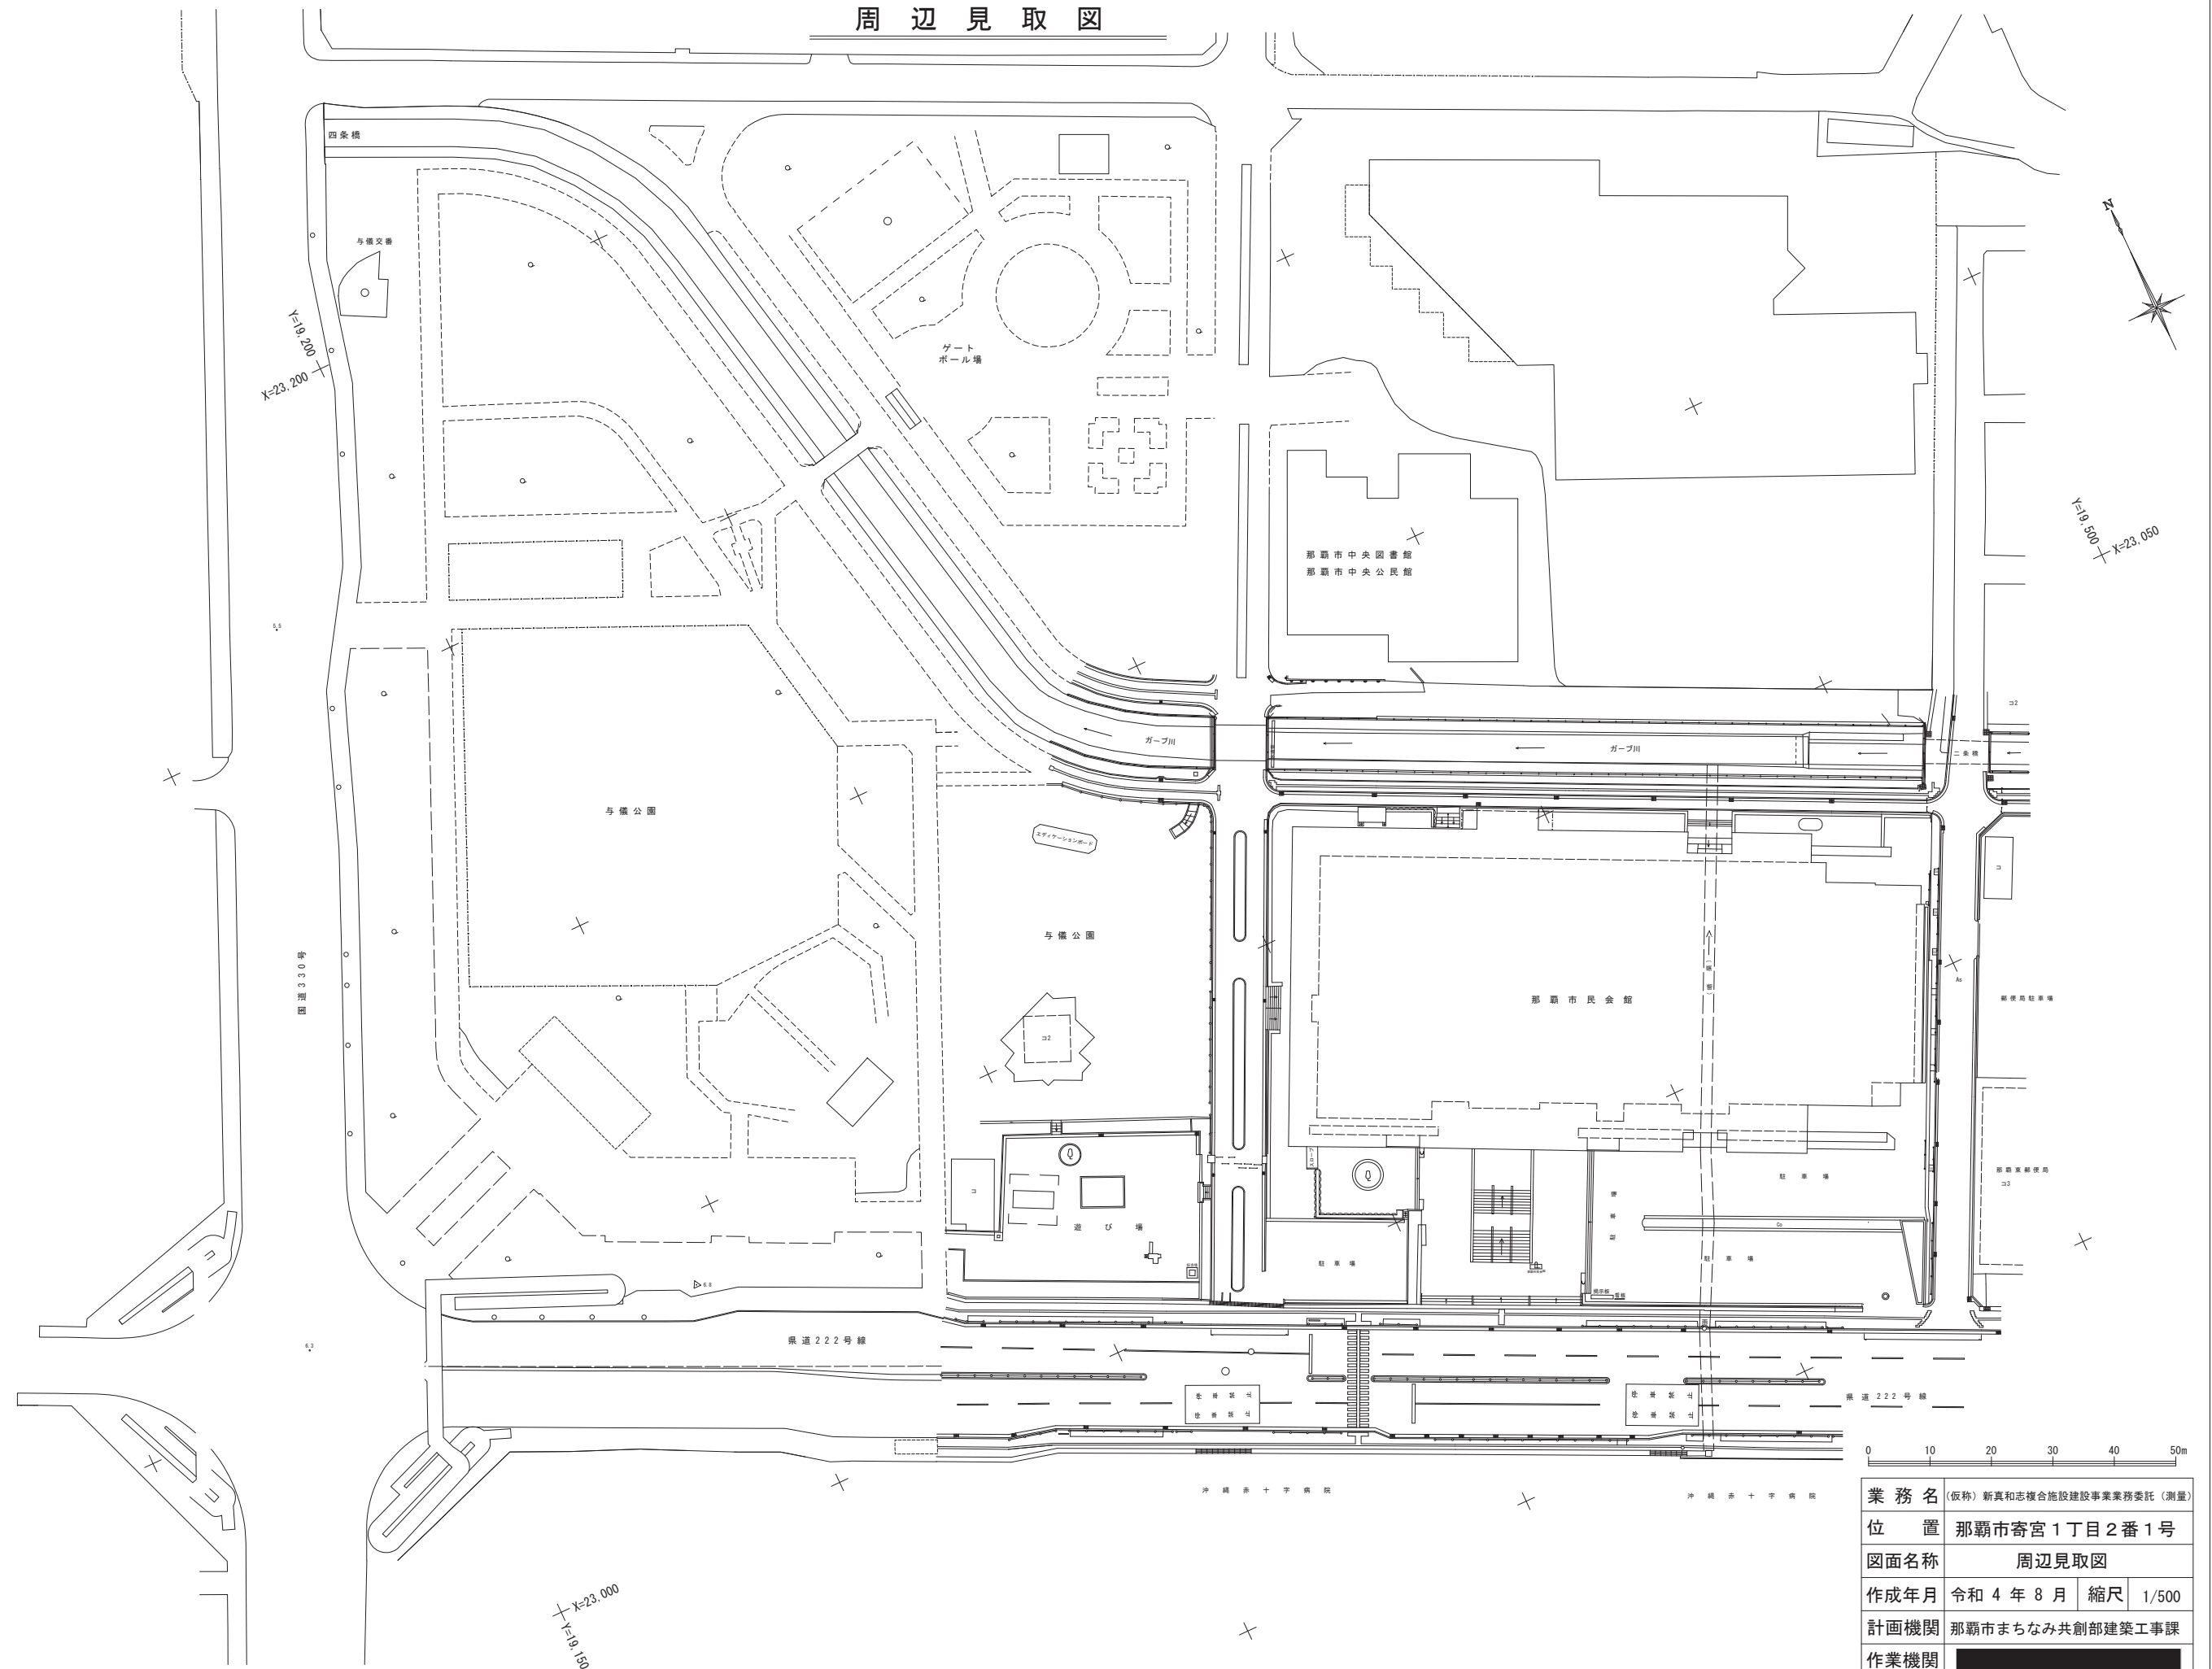

業 務 名	(仮称) 新真和志複合施設建設事業業務委託 (測量)		
位 置	那覇市寄宮 1 丁目 2 番 1 号		
図面名称	周辺見取図		
作成年月	令和 4 年 8 月	縮尺	1/500
計画機関	那覇市まちなみ共創部建築工事課		
作業機関	[REDACTED]		

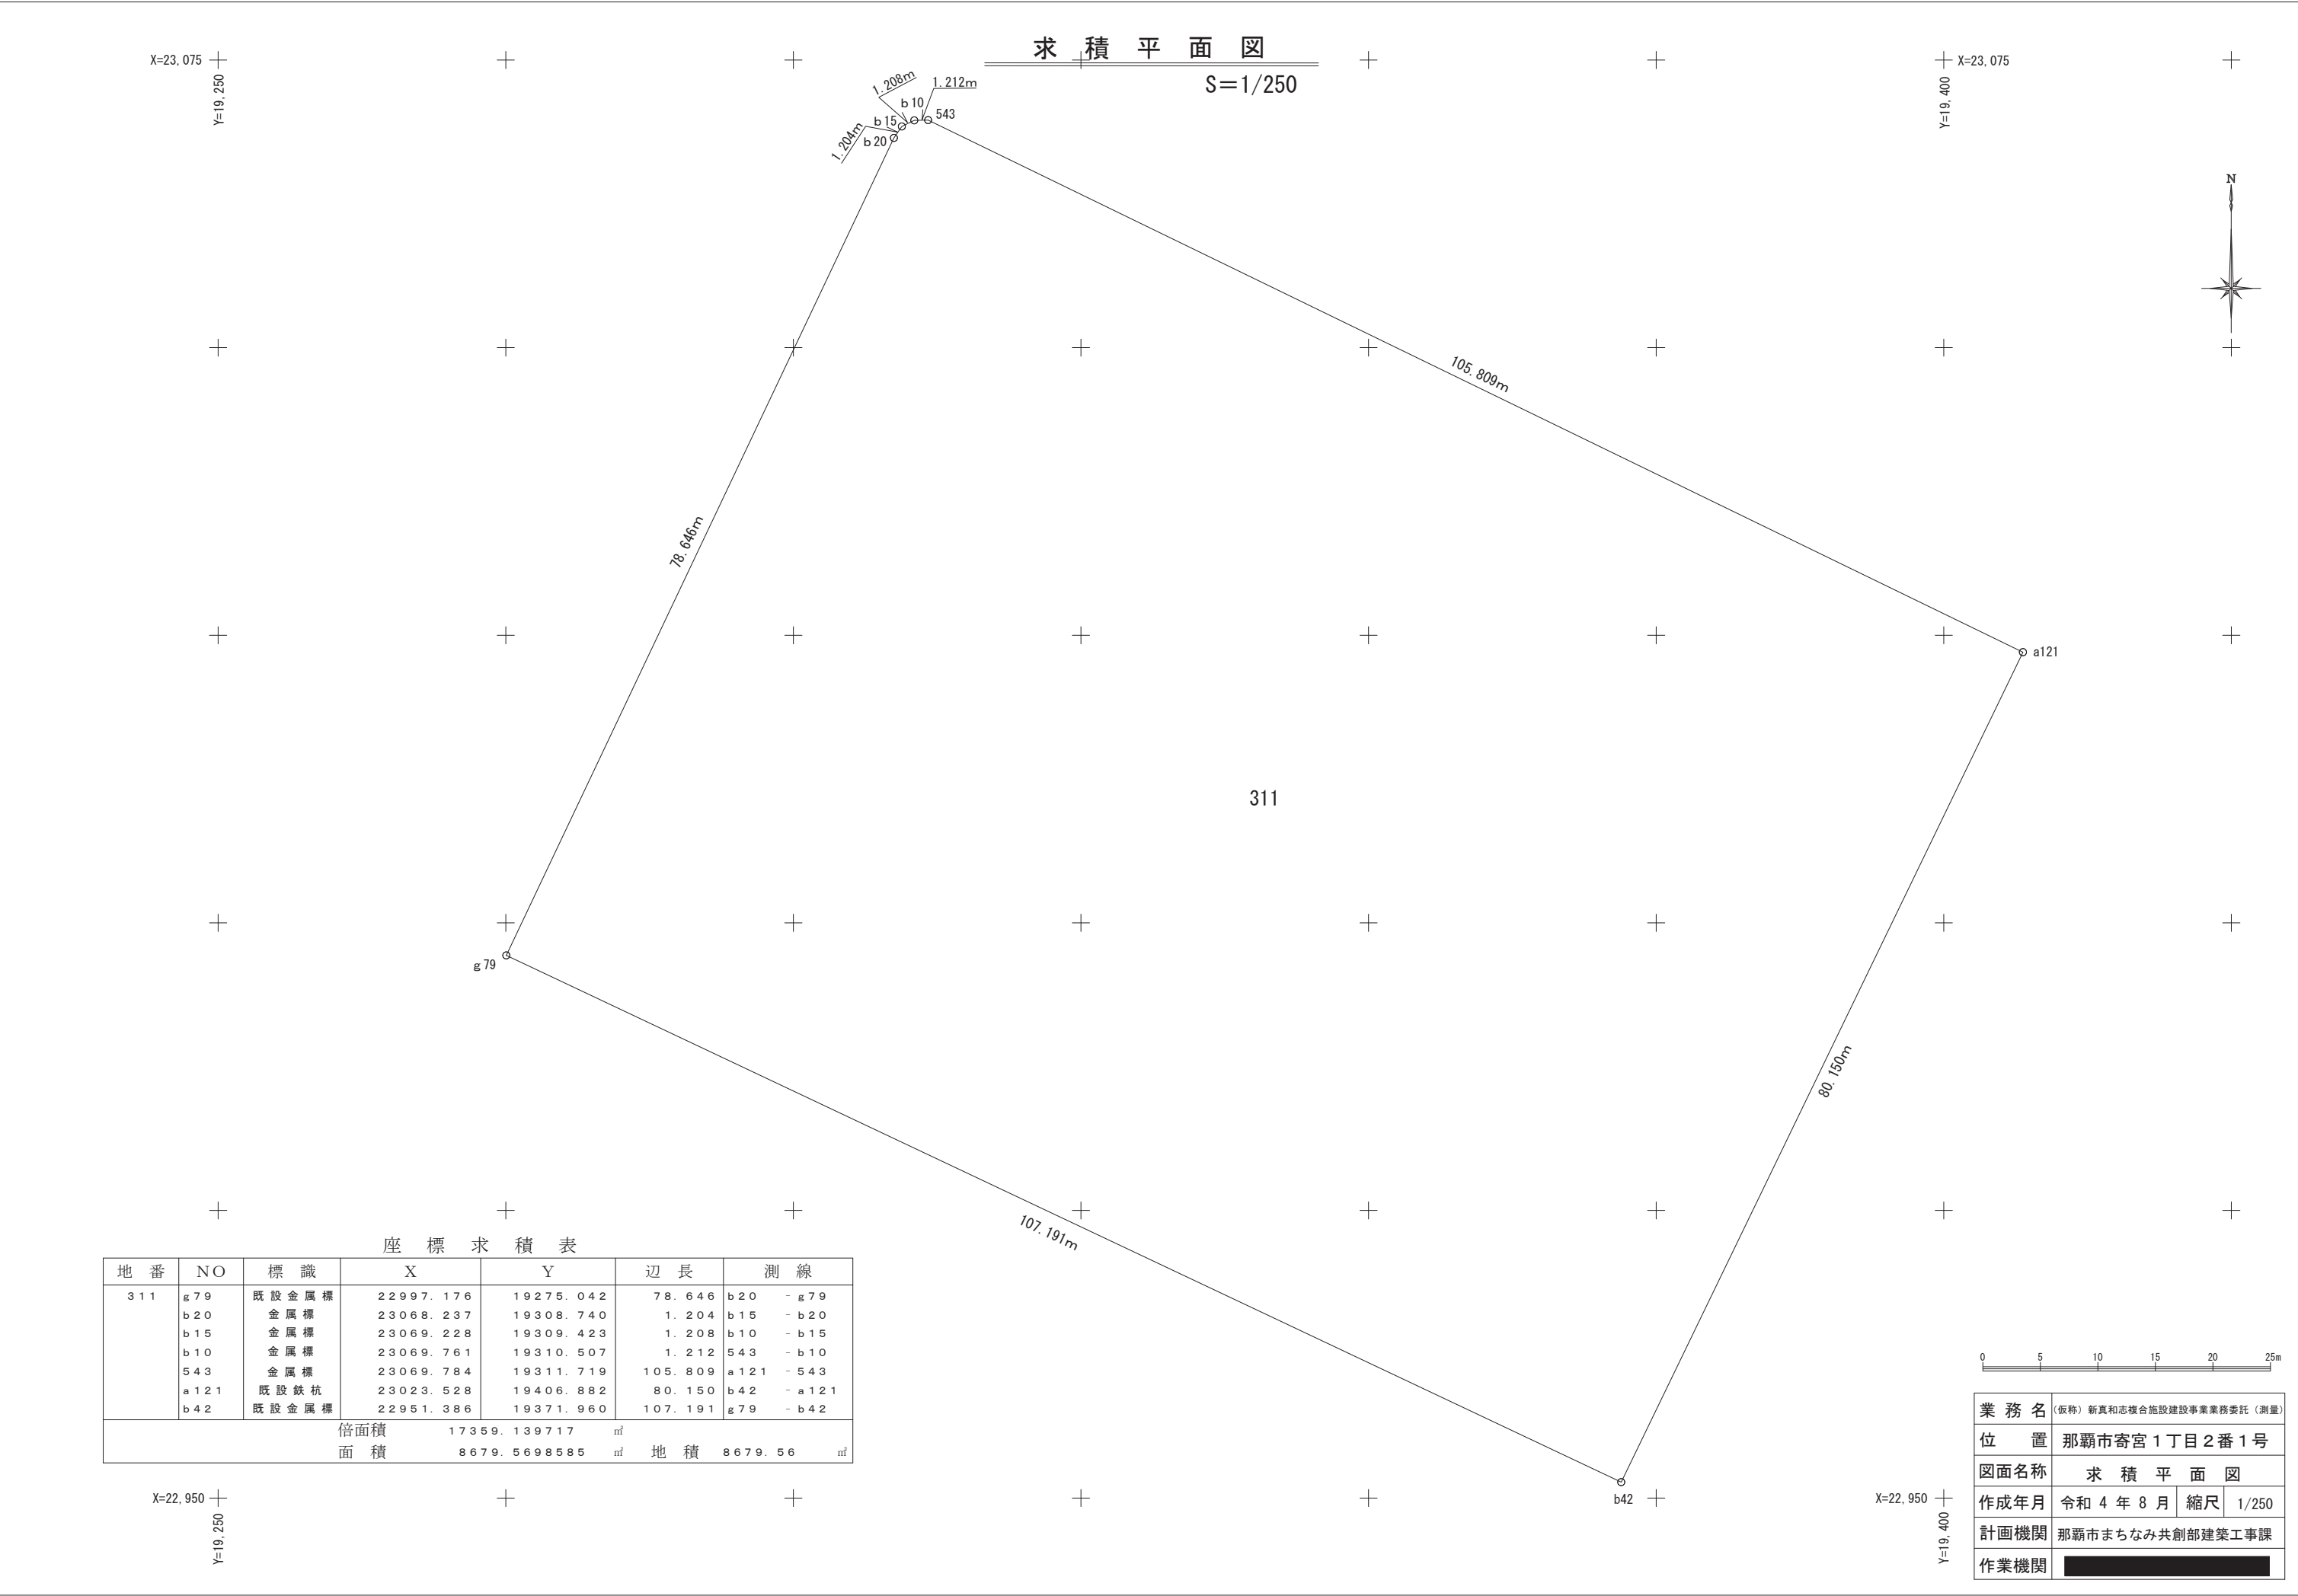

座 標 求 積 表

地 番	NO	標 識	X	Y	辺 長	測 線
311	g79	既 設 金 属 標	22997.176	19275.042	78.646	b20 - g79
	b20	金 属 標	23068.237	19308.740	1.204	b15 - b20
	b15	金 属 標	23069.228	19309.423	1.208	b10 - b15
	b10	金 属 標	23069.761	19310.507	1.212	543 - b10
	543	金 属 標	23069.784	19311.719	105.809	a121 - 543
	a121	既 設 鉄 杭	23023.528	19406.882	80.150	b42 - a121
	b42	既 設 金 属 標	22951.386	19371.960	107.191	g79 - b42
倍面積			17359.139717		㎡	
面 積			8679.5698585		㎡	
地 積			8679.56		㎡	



業 務 名	〔仮称〕新真和志複合施設建設事業業務委託〔測量〕		
位 置	那覇市寄宮1丁目2番1号		
図面名称	求 積 平 面 図		
作成年月	令和 4 年 8 月	縮 尺	1/250
計画機関	那覇市まちなみ共創部建築工事課		
作業機関	[Redacted]		

