


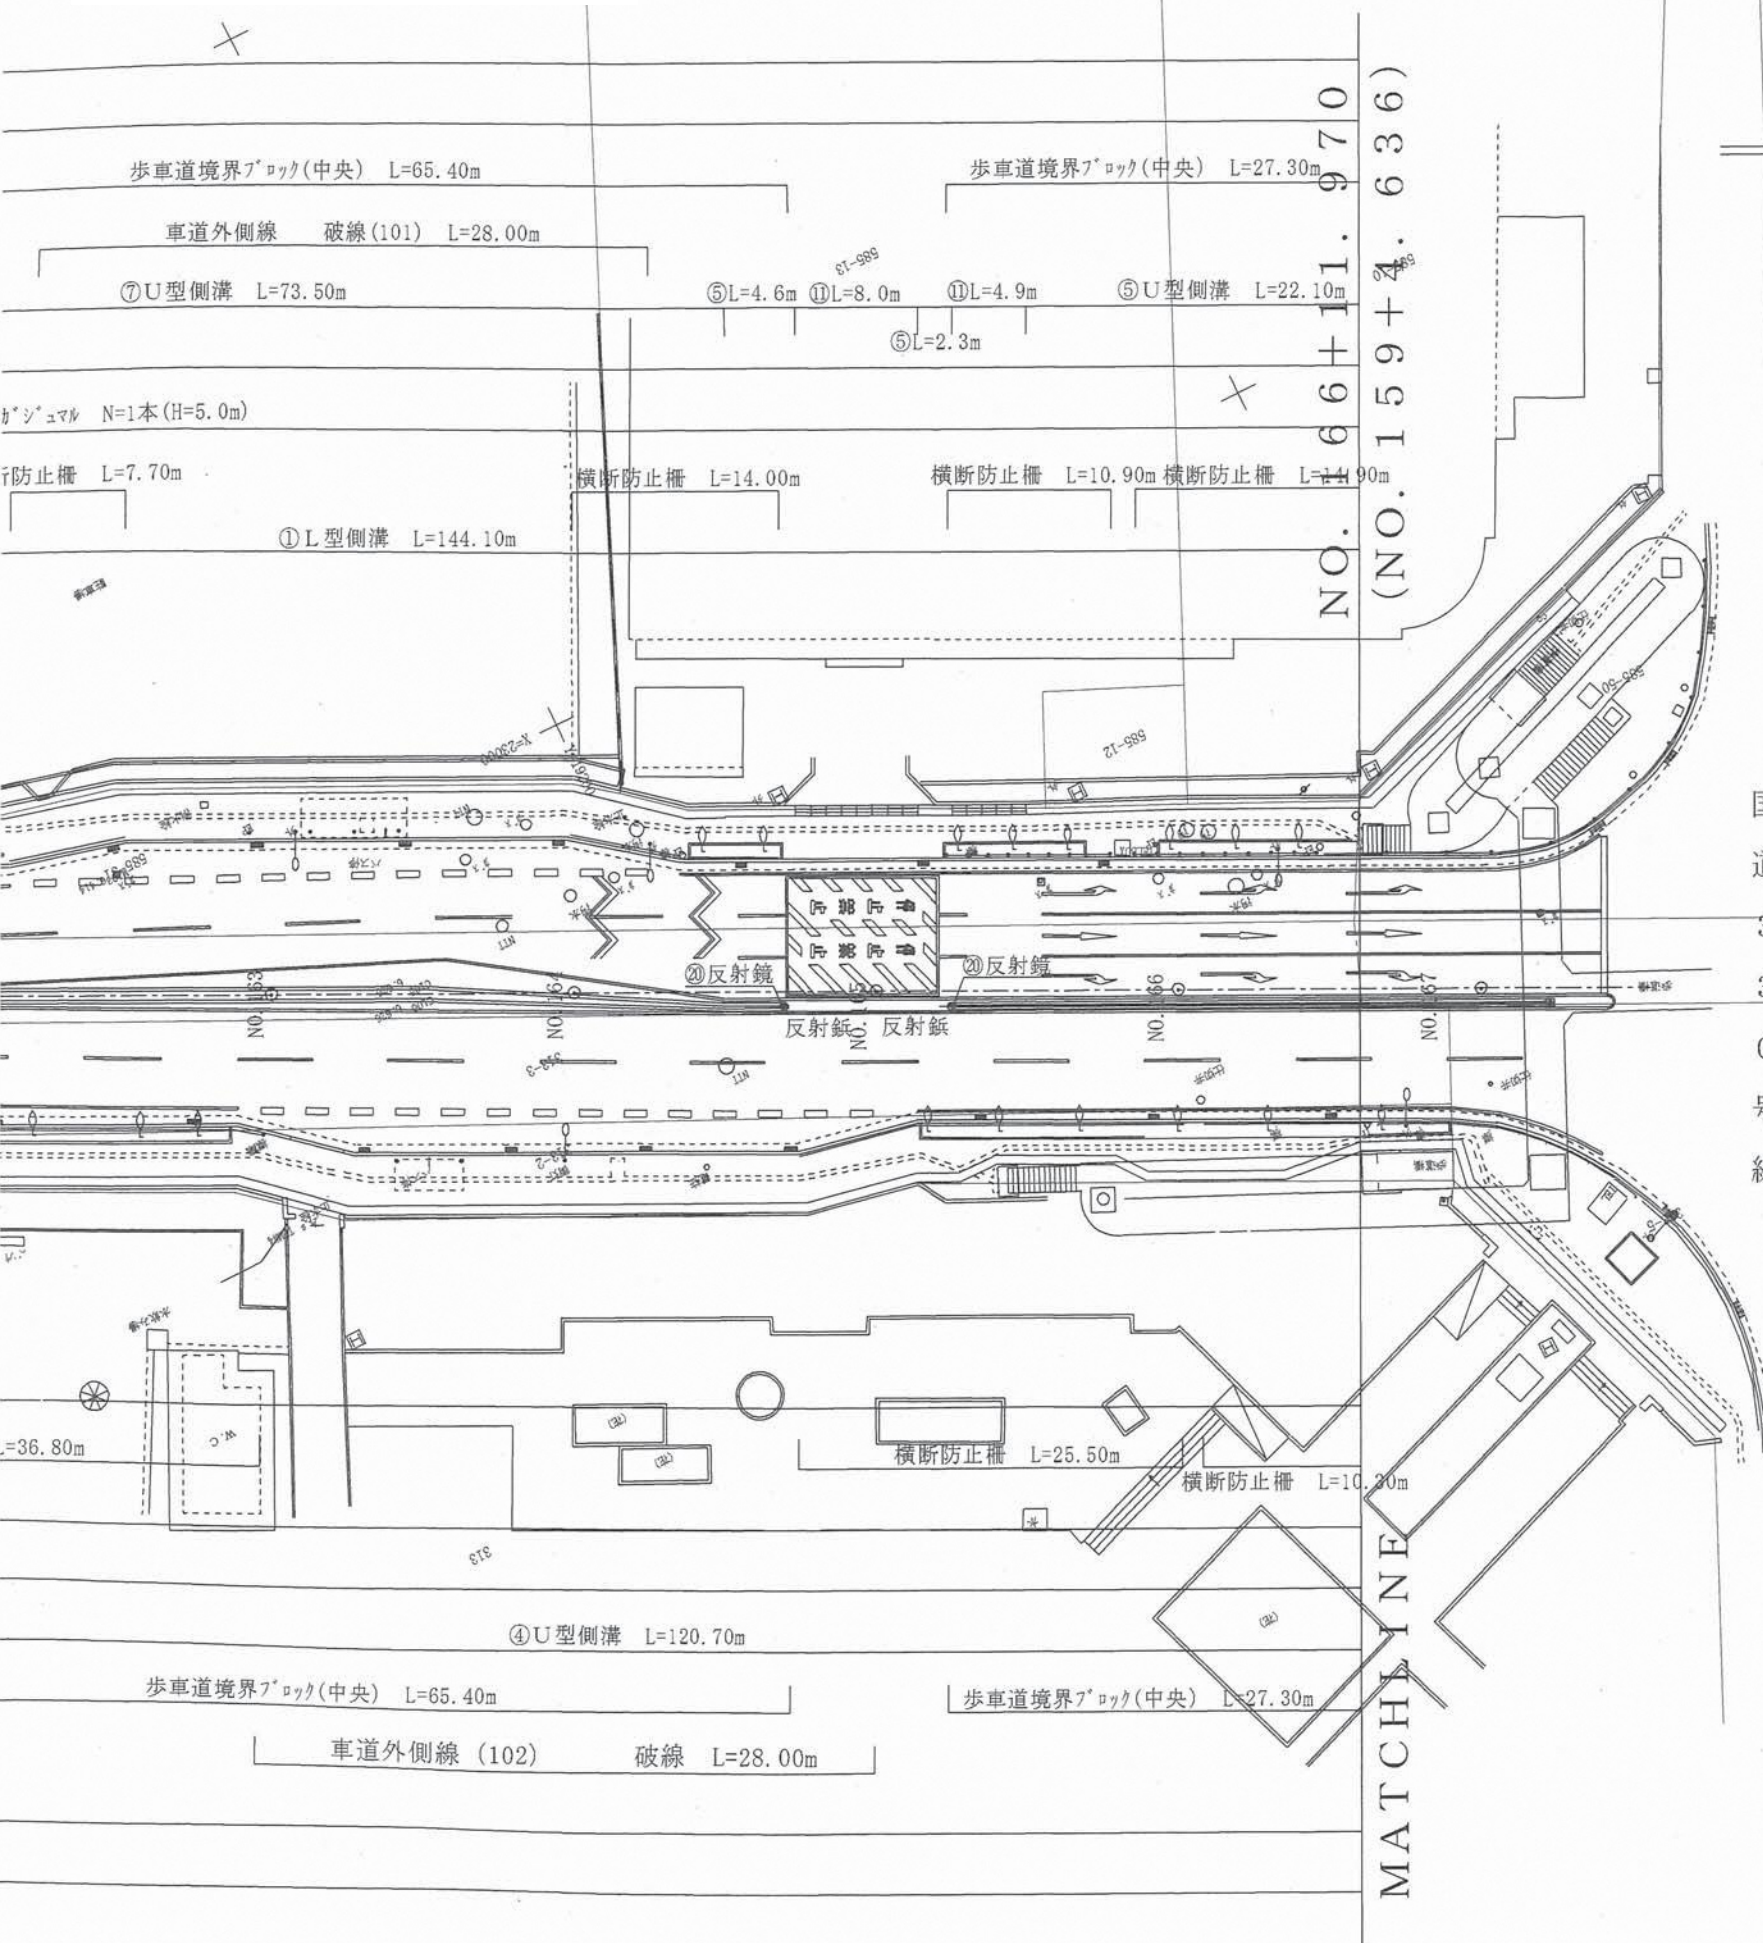

平面図 (3)


S=1/500

図名	道路台帳平面図-3	縮尺	1/500
路線名	真地久茂地線		
位置	那覇市寄宮 ～ 与儀地内		
測量年月日	平成16年3月29日		
計画機関	沖縄県土木建築部南部土木事務所		
作業機関			
図面番号	15 葉中 3 番		

線 図

NO. 152+0.00

CHLINE

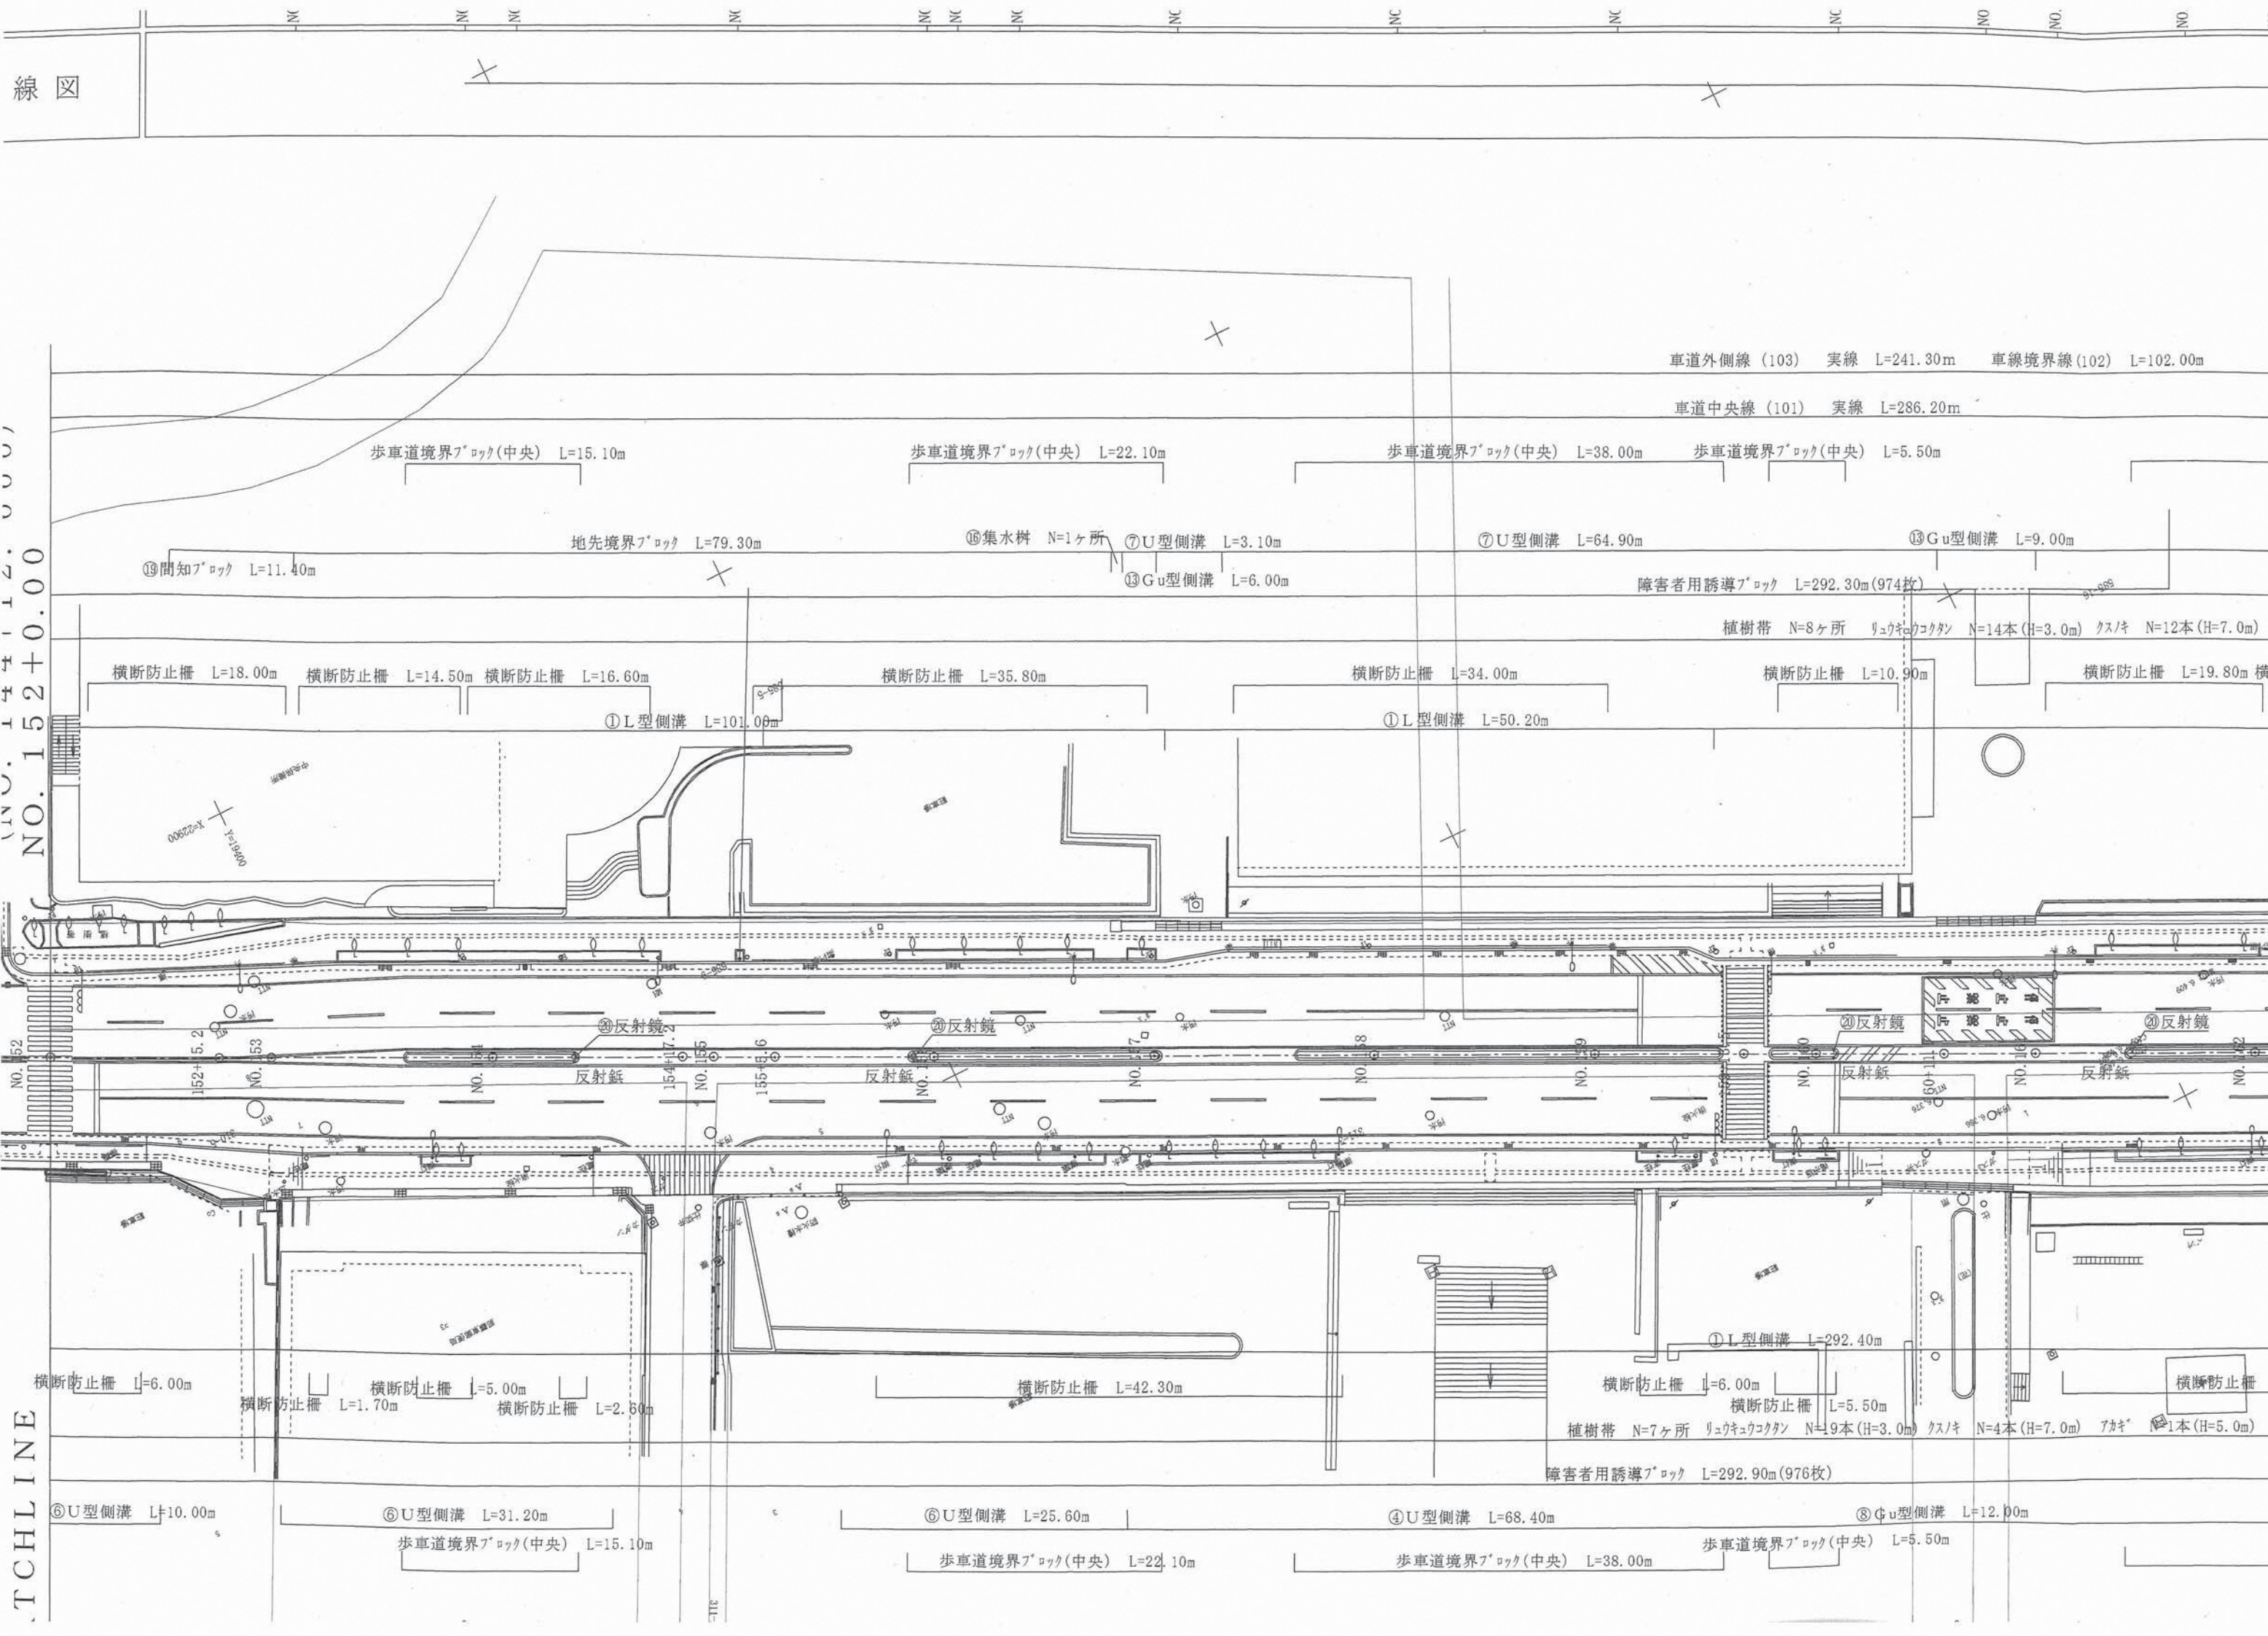

1:500 地形图
11-24

道路台帳平面図 (測定基図)

XV - JE 24-2-24



概見圖
11-24

1	2	3	4
5	6	7	8
9	10	11	12
13	14	15	16
17	18	19	20



12-

 圖書  CD  錄音帶  錄影帶  DVD  軟碟片	雜誌 參考書 參考書 參考書 參考書 參考書	參考書 參考書 參考書 參考書 參考書 參考書
--	---------------------------------------	--

[illegible][illegible][illegible][illegible]

11-24