

凡 例



建 物

- 未 未とりこわし建物
- 危 危険建物
- 借 借用建物
- 一 一時使用建物
- 屋外 屋外教育環境整備事業によるもの

防犯カメラ及び録画装置設置場所図

- …防犯カメラ
- …録画装置

- フェンス
- 周知柵壁 (緑化ウォール)
- コンクリート擁壁 (無緑)
- 生垣

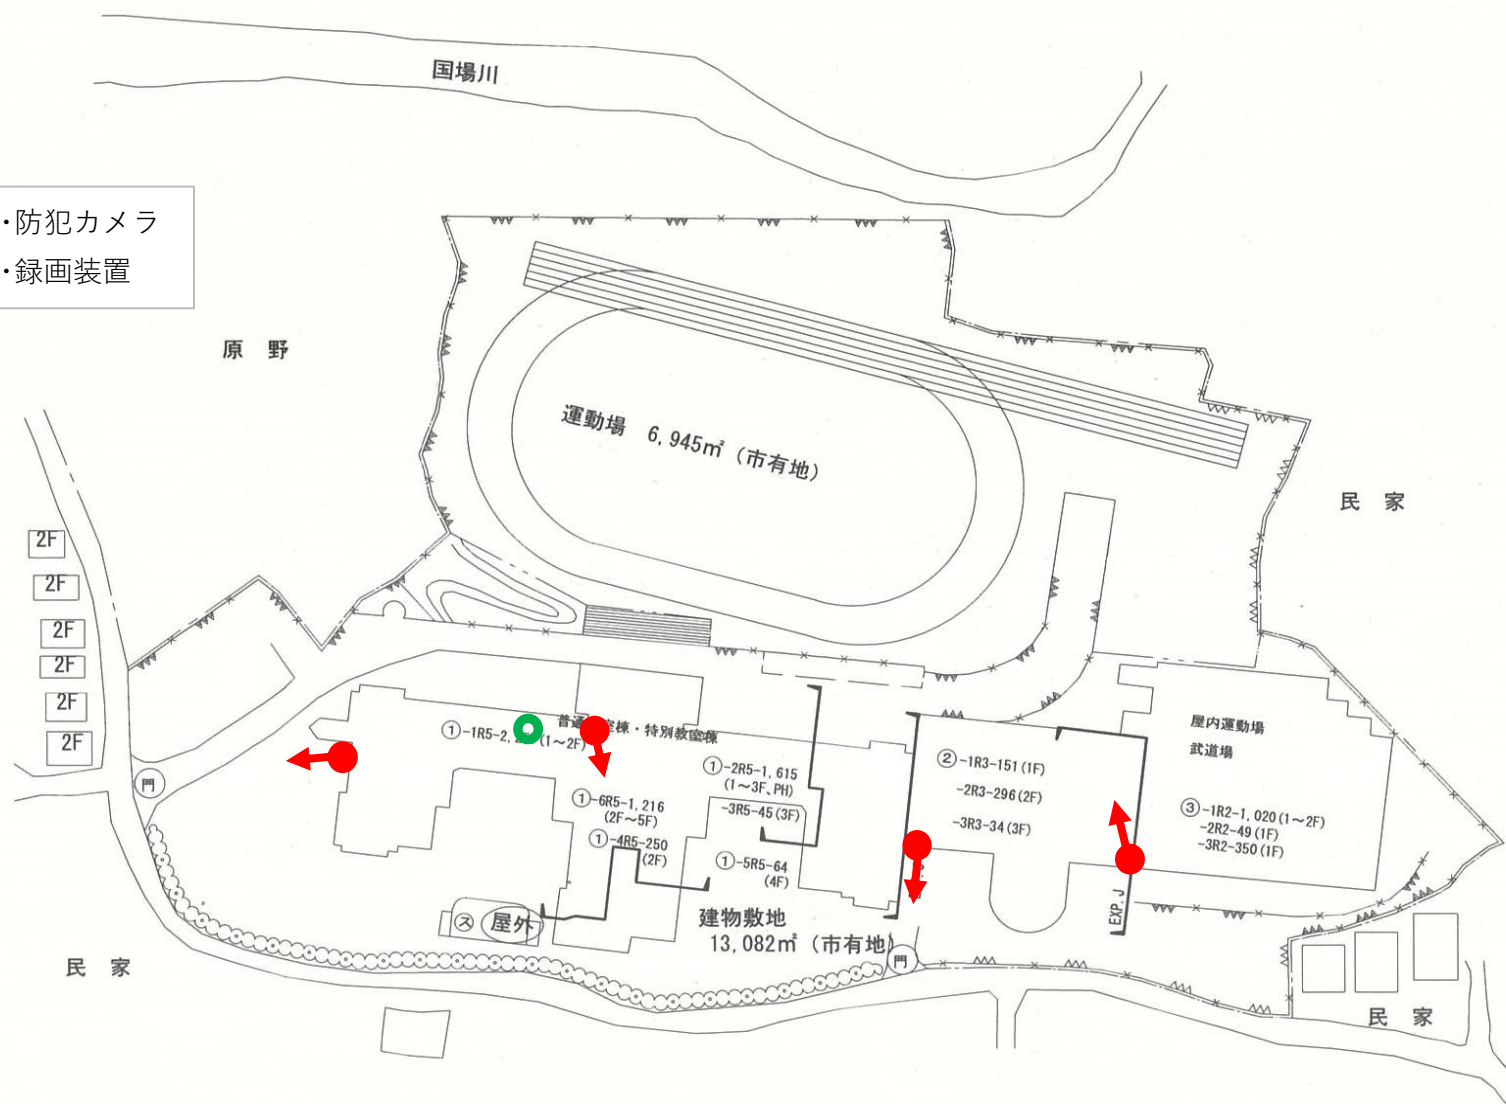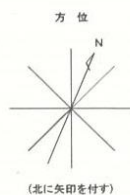


令和 7 年度

平面図

縮尺

1/600

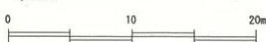

学校名


仲井真 中学校

調査番号


(都道府県) (市町村) (学校)

調査番号

15

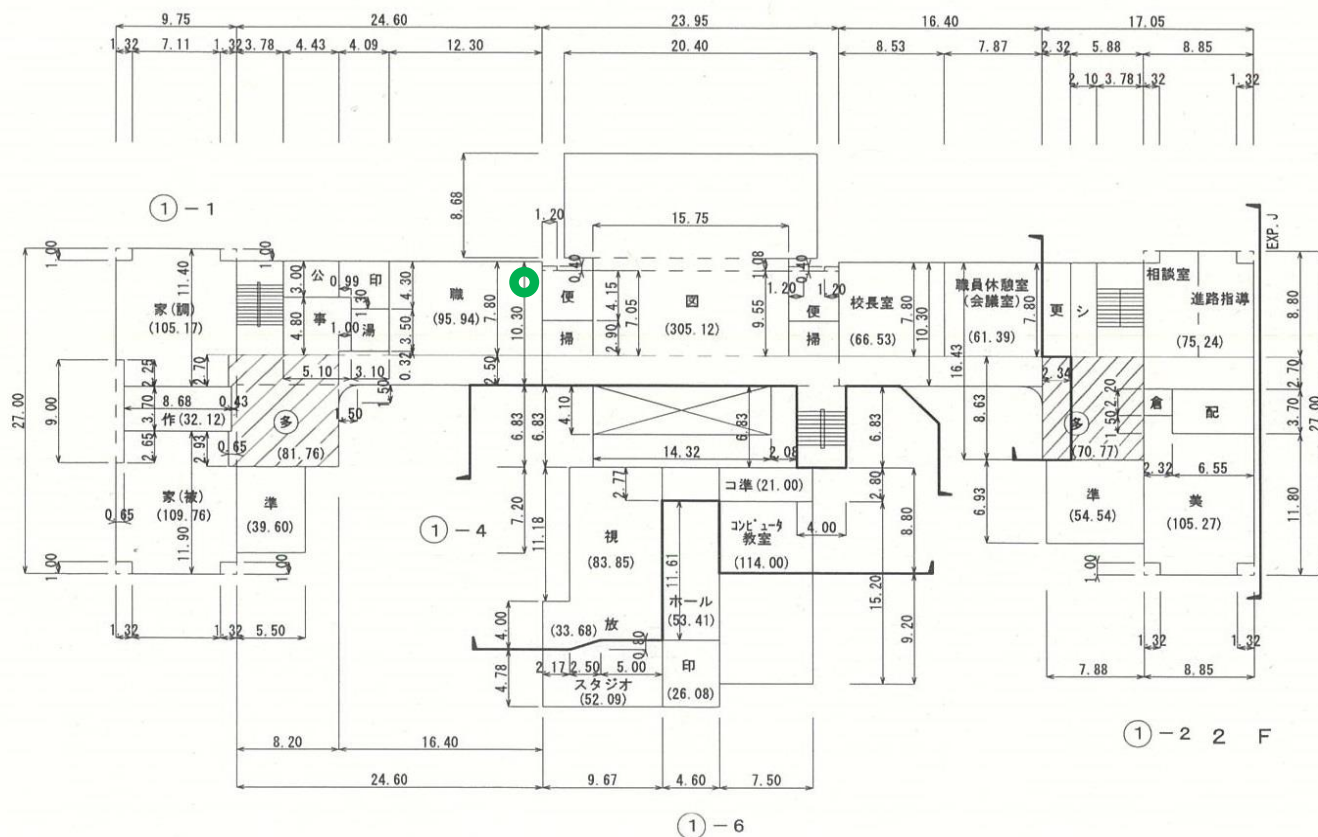

- ・・・防犯カメラ
- ・・・録画装置

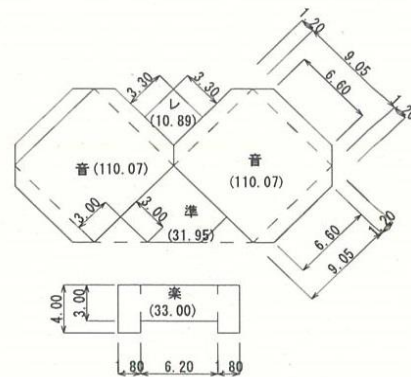

防犯カメラ及び録画装置設置場所図

2 F

凡 例

- |                 |               |           |
|-----------------|---------------|-----------|
| 家(調) : 家庭科室(調理) | 便 : 便所        | シ : シャワー室 |
| 作 : 作法室         | 掃 : 掃除用具庫     | 倉 : 倉庫    |
| 家(被) : 家庭科室(被服) | 図 : 図書室       | 配 : 配膳室   |
| 公 : 公仕室         | 校応 : 校長室、応接室  | 美 : 美術室   |
| 事 : 事務室         | (多) : 多目的スペース | 音 : 音楽室   |
| 印 : 印刷室         | 準 : 準備室       | レ : レッスン室 |
| 湯 : 湯沸室         | 更 : 更衣室       | 楽 : 楽器庫   |
| 職 : 職員室         | 視 : 視聴覚室      | 放 : 放送室   |