

令和7年度

凡 例

建 物


- ⊕ 未とりこわし建物
- ⊖ 危険建物
- ⊙ 借用建物
- ⊖ 一時使用建物
- ⊖ 屋外教育環境  
整備事業によるもの

防犯カメラ及び録画装置設置場所図

配置図

縮尺

1/1200

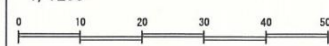

学校名

石田 中学校

調査番号

(都道府県) (市町村) (学 校)  
4 7 2 0 1 3 5 1 4

調査番号

04




令和 7 年度

平面図

縮尺

1/600

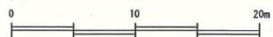

学校名

石田 中学校

調査番号


(都道府県)	(市 町 村)	(学 校)	調査番号
4	7	2 0 1 3 5 1 4	

04

凡例

普ー普通教室  
便ー便所  
保ー保健室  
相ー相談室  
校ー校長室  
図ー図書室  
コピーーコピー室  
湯ー湯沸室  
資ー資料室  
事ー事務室  
和ー和室  
職員ー職員室  
休ー休憩室  
特支ー特別支援学級  
会ー会議室

防犯カメラ及び録画装置設置場所図

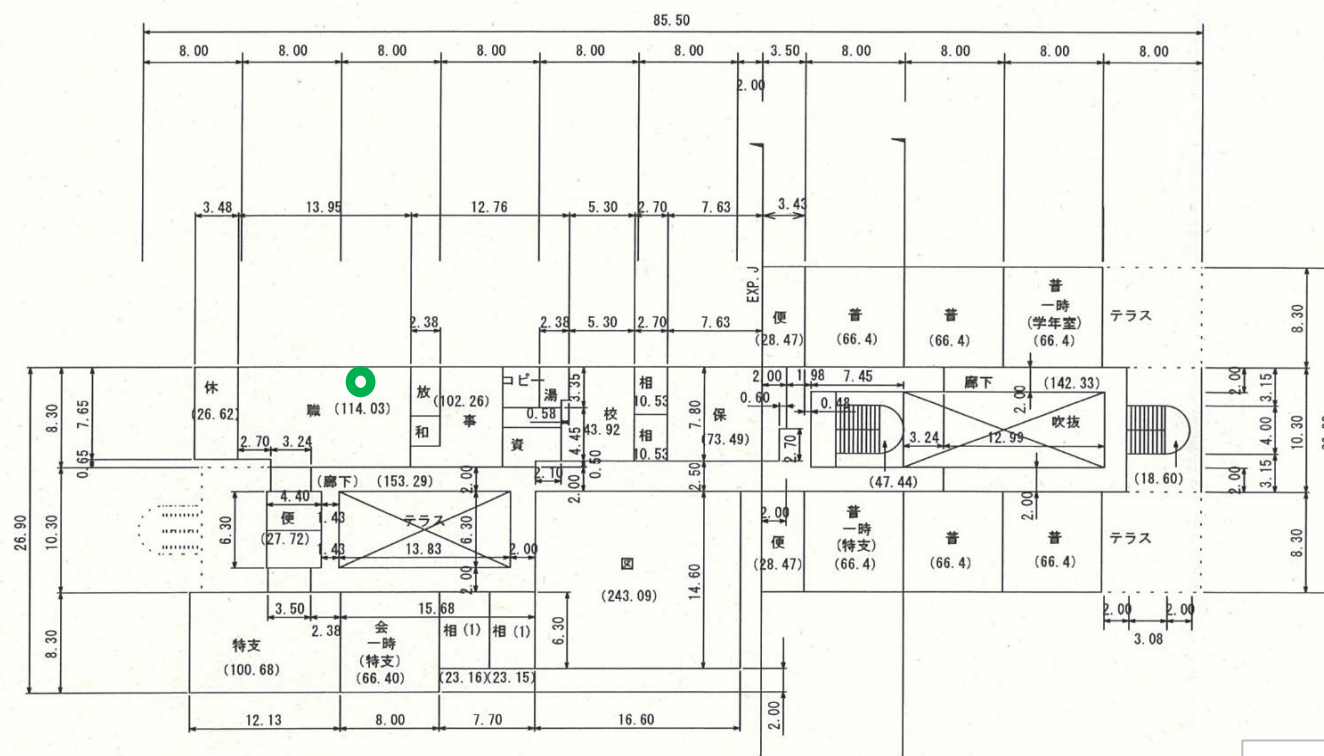

2 階平面図 S=1/600

⑬

⑬-1

⑬-2

●・・・防犯カメラ  
●・・・録画装置