


令和 7 年度

配置図

縮尺 1/1200

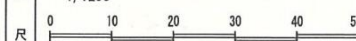

学校名

城北中学校

調査番号

(都道府県) (市町村) (学校) 調査番号  
4 7 2 0 1 3 5 2 3

12

凡例

建物

屋外教育環境整備によるもの

屋外運動場

建物以外の工作物

自転車置場

倉庫

吹抜けの渡り廊下

温室

相撲場

フェンス

ブロック塀


石積み

石積み上フェンス

間知積上ブロック塀

防球ネット


方位

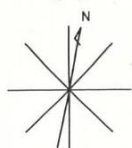

(北に矢印を付す)

防犯カメラ及び録画装置設置場所図

●・・・防犯カメラ  
●・・・録画装置

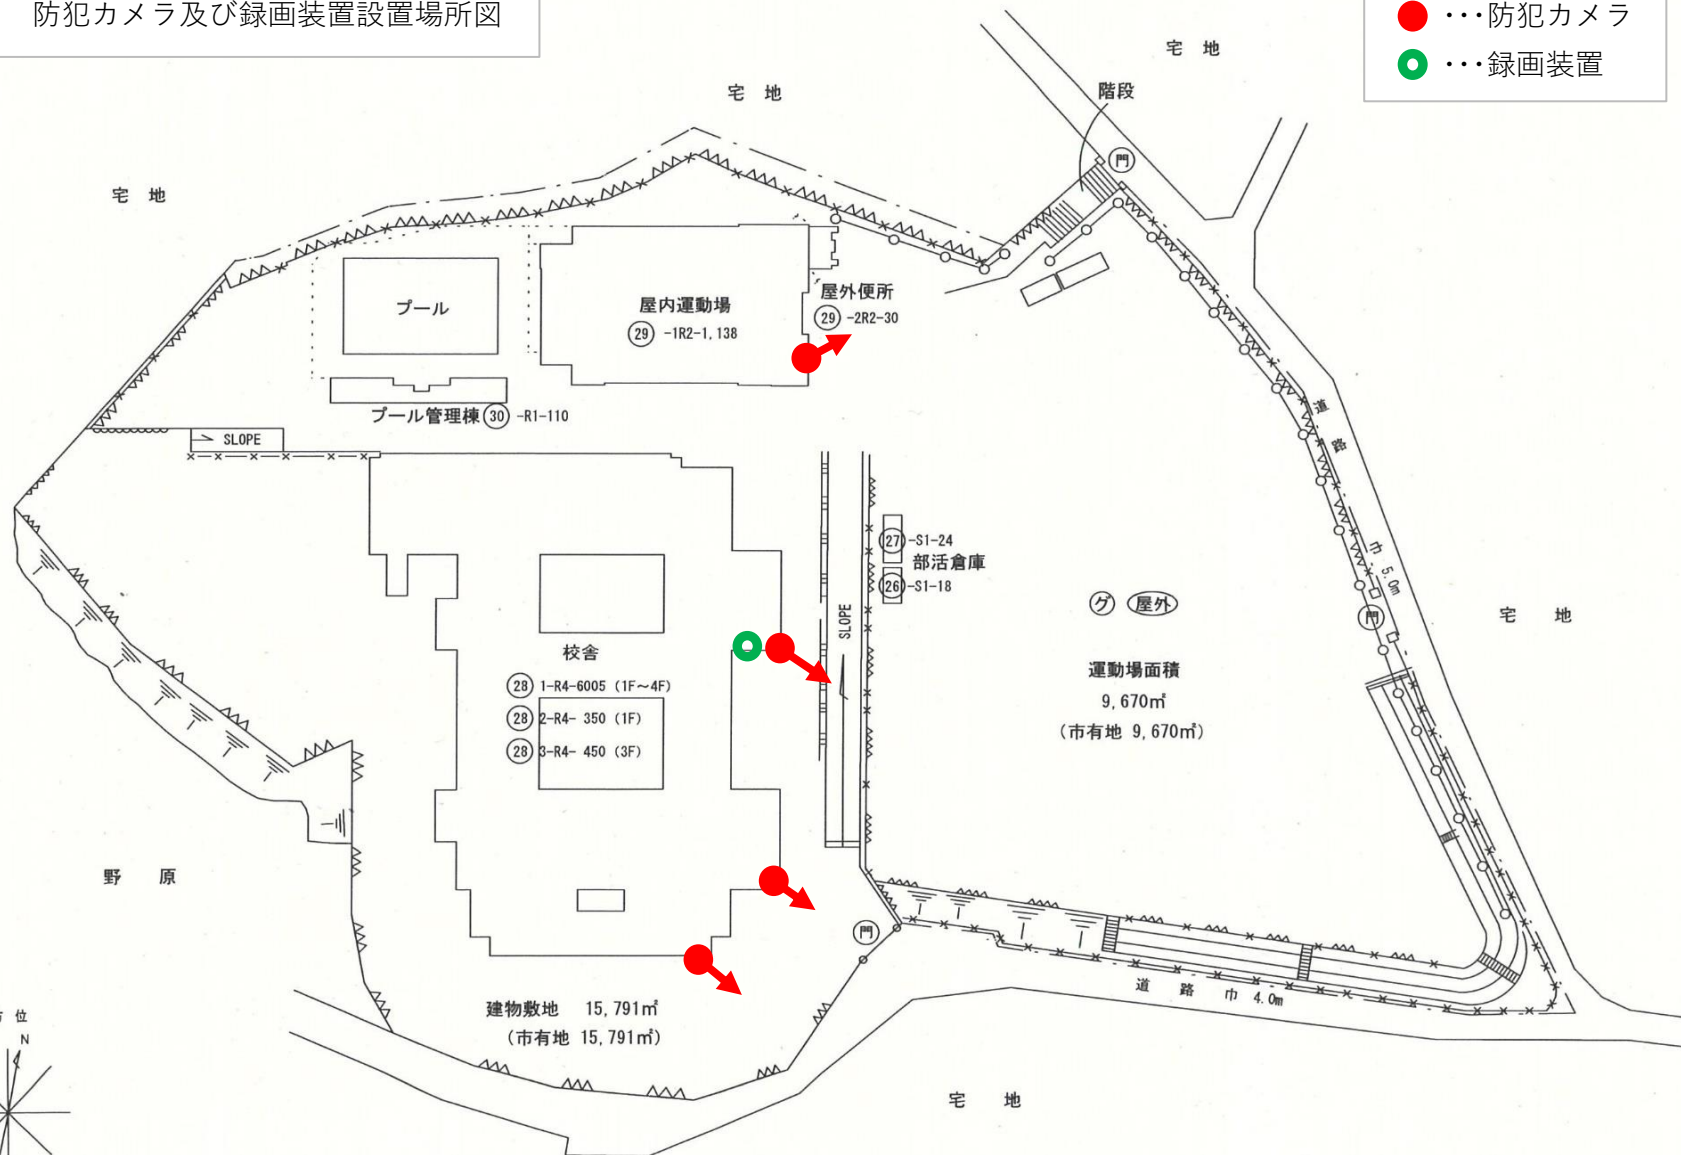

令和 7 年度

平面図	縮尺	1/600	学校名	城北中学校	調査番号	(都道府県)	(市町村)	(学校)	調査番号	12
	0 10 20m				472013523					

防犯カメラ及び録画装置設置場所図

