


国宝琉球国王尚家関係資料等展示・収蔵施設整備事業 平面図（整備対象範囲）

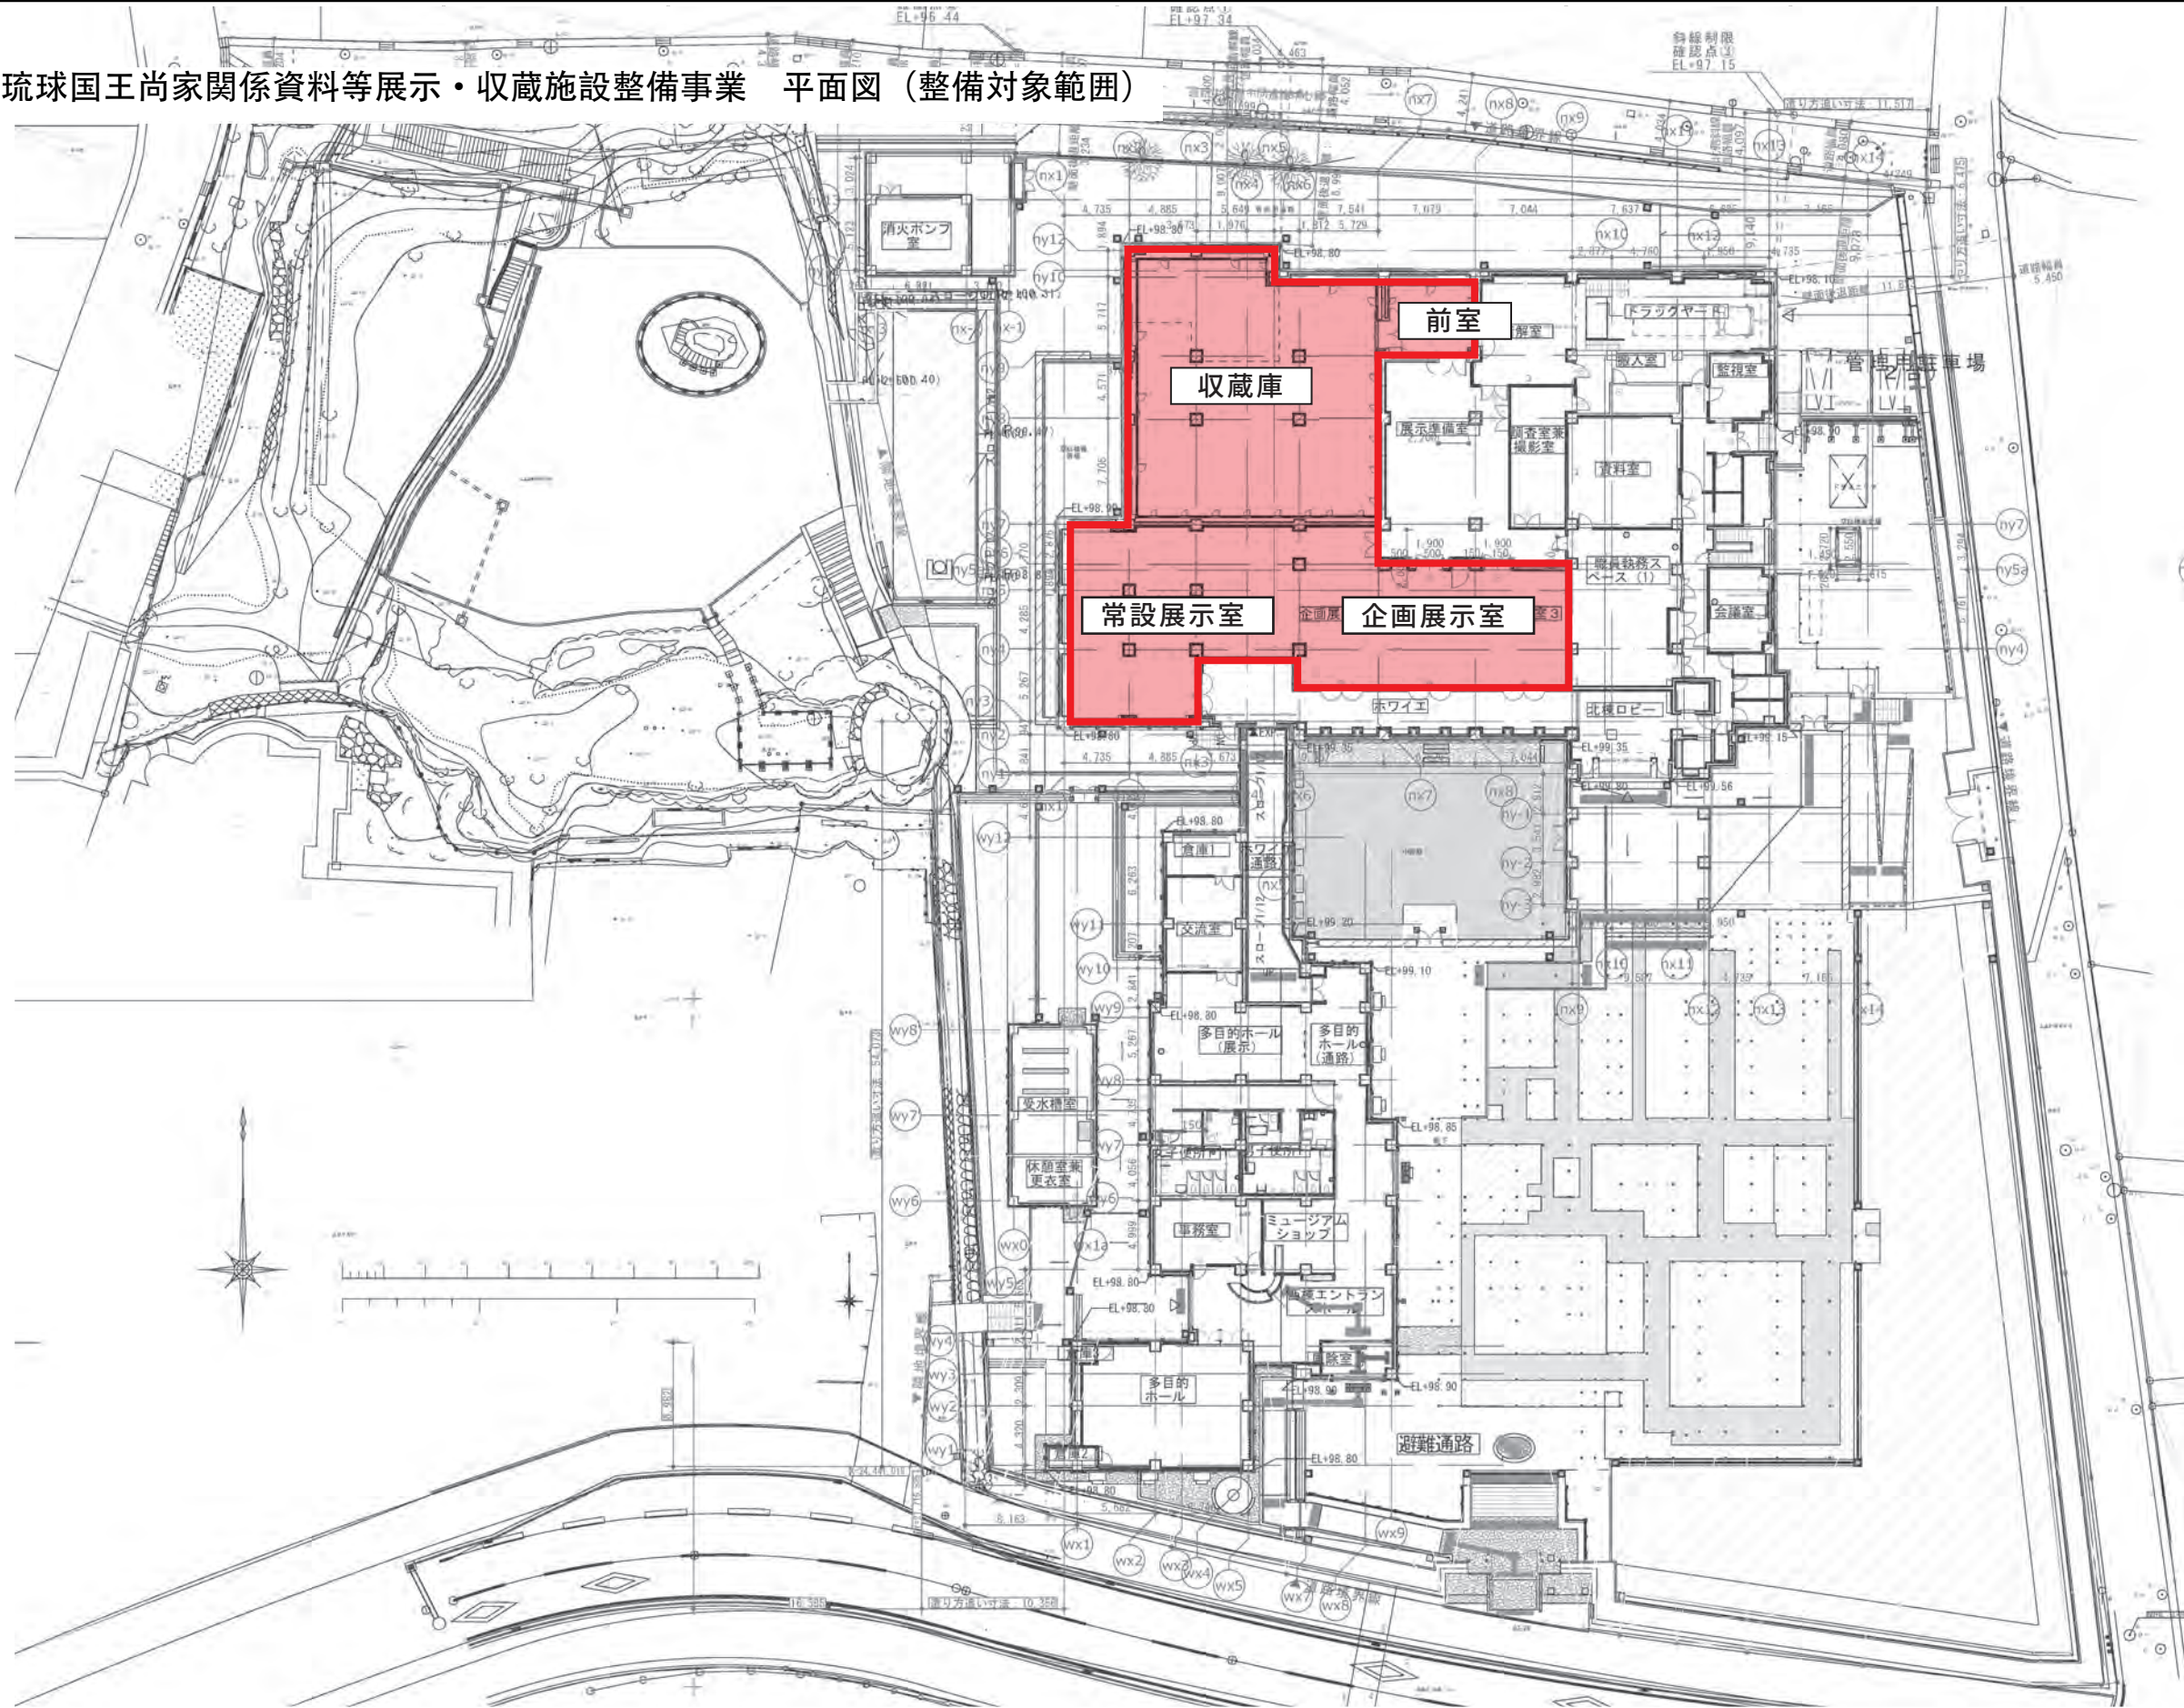

B | NOMURA

承認	検印	設計	日付 2025/05	縮尺 S=1:500 (A3)	名称 国宝琉球国王尚家関係資料等展示・収蔵施設整備事業（展示基本設計その2）	図面番号 4-01
					種別 整備範囲図	図面コード