


市道石嶺線 都市モノレール石嶺駅建設工事(建築)

完 成 図

平成28年度


沖縄県土木建築部 都市計画・モノレール課

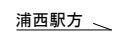

注：()内の縮尺表記はA3図面の場合を示す。


注：()内の数字は表記はA5図面の増ページを示す。

工事名称		市道石橋線 都市モノレール 石橋線建設工事（建築）		工事年度		平成 28 年度	
工事場所		那覇市首里石橋町地内		図面名称		コンコース階平面図	
発注機関		沖縄県 土木建築部都市計画 モノレール課		縮 尺		1/100 (1/200)	
適 用				図面番号		A-13	
設 計 者	名 称	八千代エンジニアリング株式会社 株式会社 ワールド設計 共同企業体		施 工 者	名 称	先崎建設株式会社・有限会社大地建設 特定建設工事共同企業体	
	代 表 者	八千代エンジニアリング株式会社 代表取締役社長 出水 重光			代 表 者	先崎建設株式会社 代表取締役社長 黒島 一洋	
	所 在 地	東京都台東区浅草橋 5-20-8 CSタワー			所 在 地	沖縄県那覇市松山1-35-2	

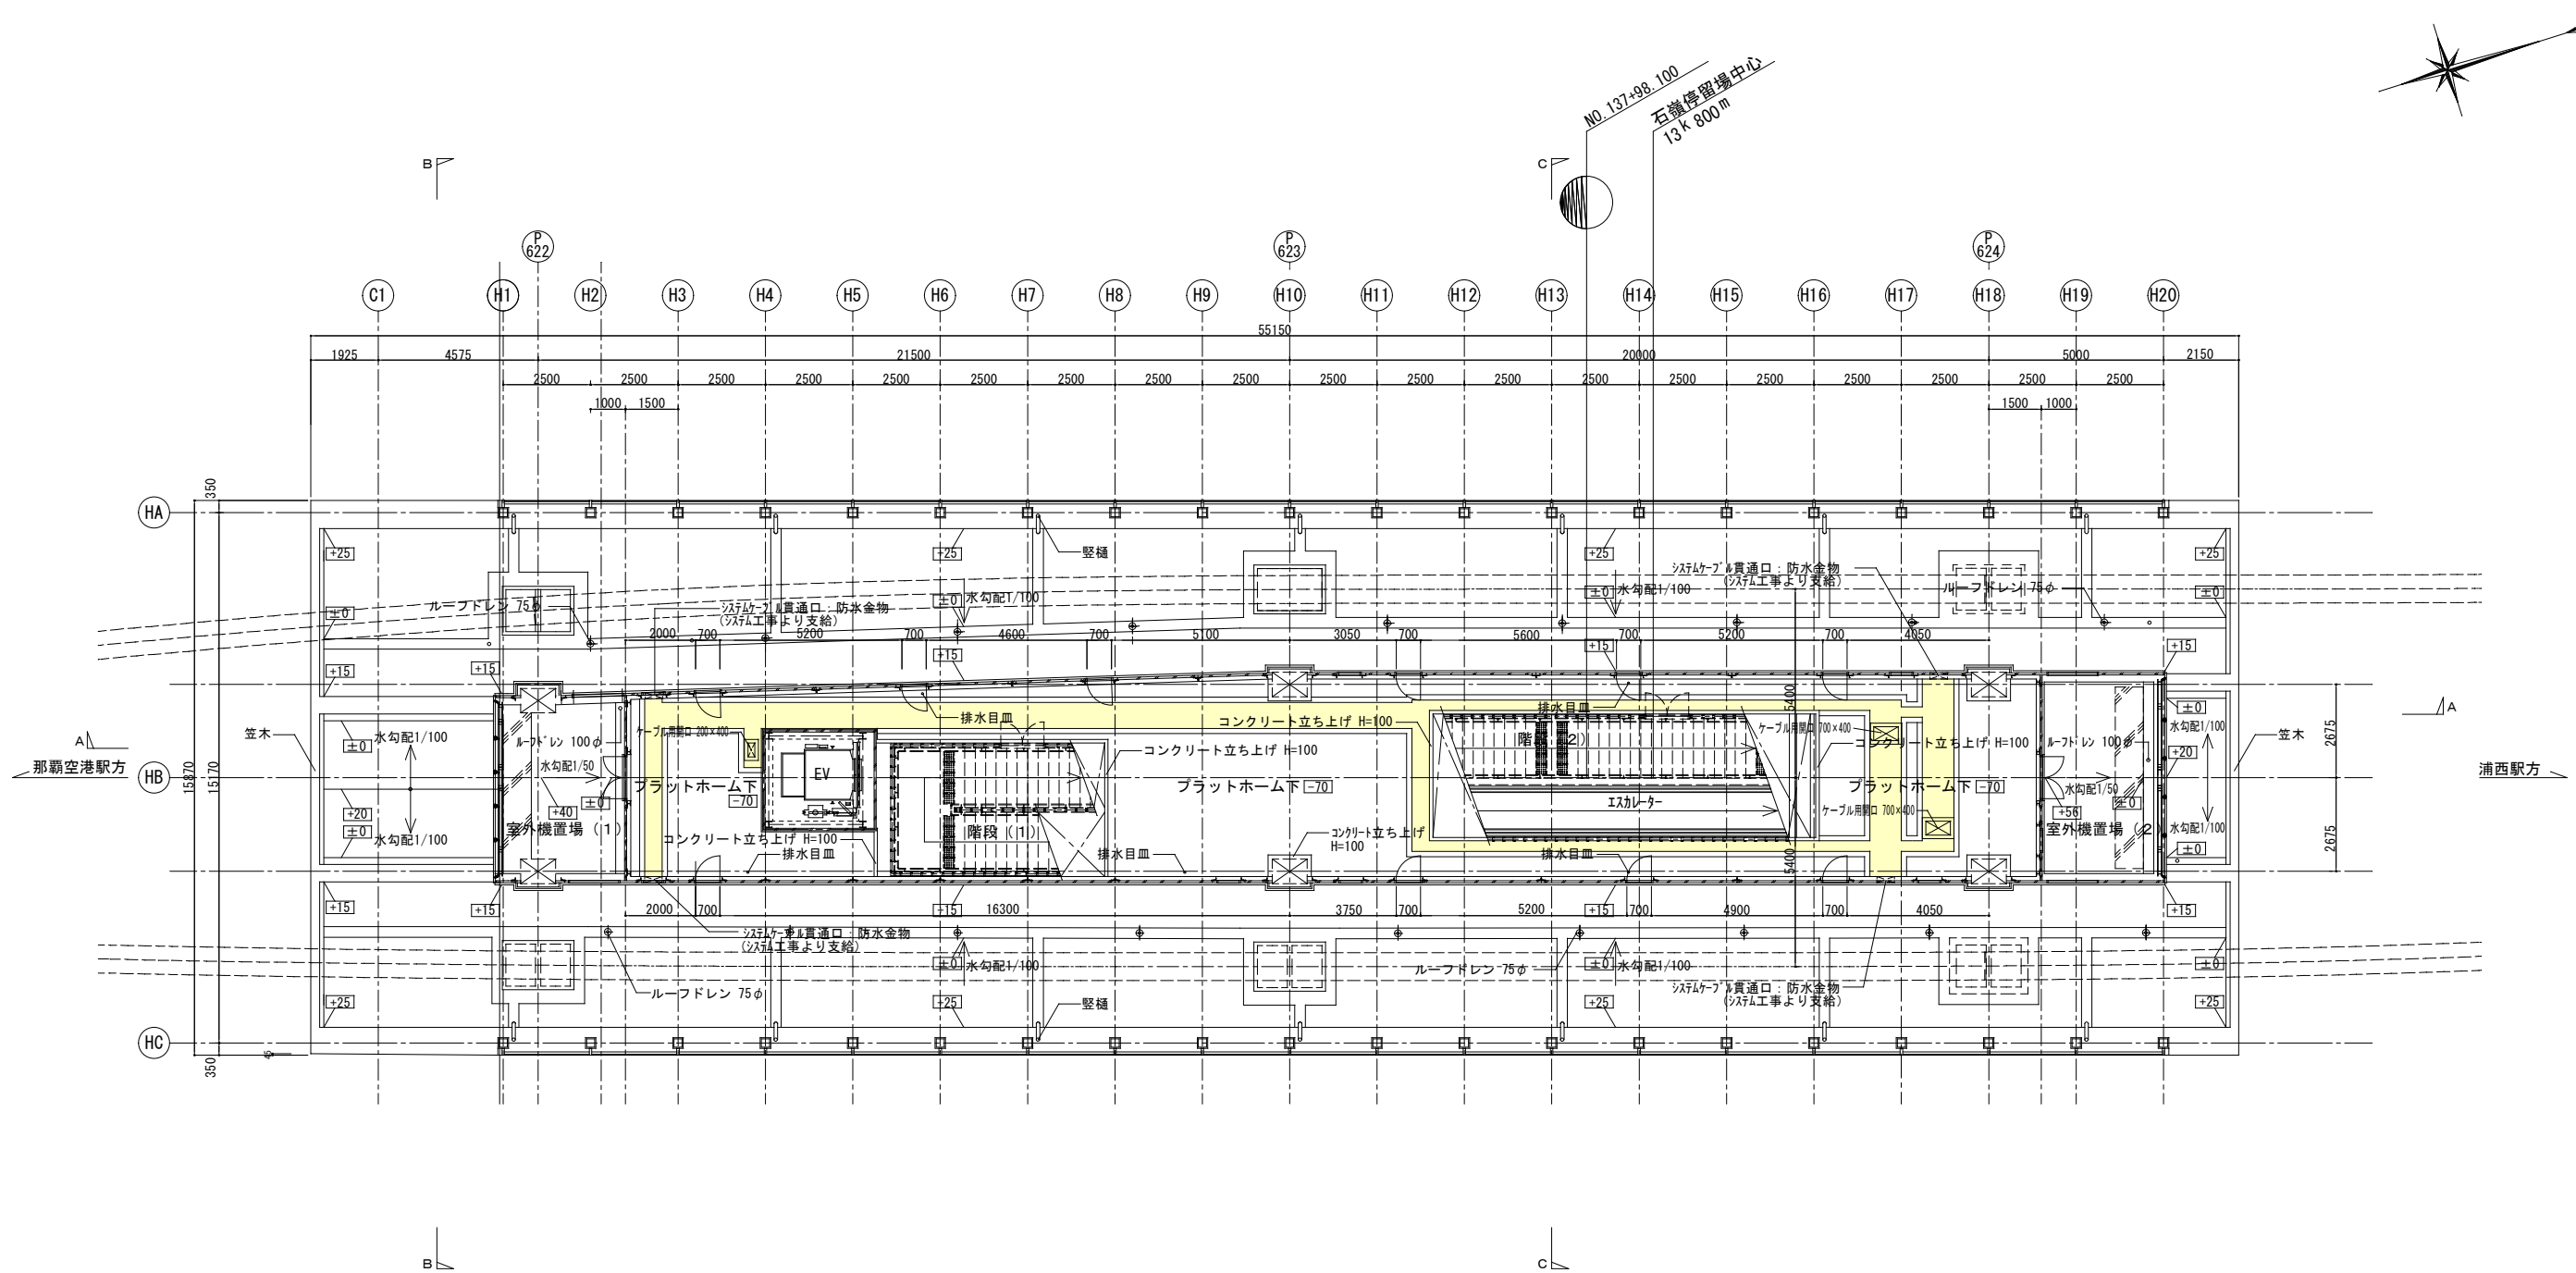

- 注記
- 特記無き限り床仕上げレベルは軌道床FL±0とする
 - 図中 内数値は軌道床FLからの床仕上げレベルを示す
 - 図中 内はケーブル配線ビットを示す 立ち上がりH=250

注：() 内の縮尺表記はA3図面の場合を示す。			
工事名称	市道石橋線 都市モノレール 石橋駅建築工事（建築）	工事年度	平成 28 年度
工事場所	那覇市首里石嶺町地内	図面名称	軌道床階平面図
発注機関	沖縄県土木建設部都市計画 モノレール課	縮 尺	1/100 (1/200)
適 用		図面番号	A-14
設 計 者	名 称	八千代エンジニアリング株式会社 株式会社 ワールド設計 共同企業体	施 工 者
	代 表 者	八千代エンジニアリング株式会社 代表取締役社長 出水 重光	名 称
	所 在 地	東京都台東区浅草橋 5-20-8 CSタワー	代 表 者
設 計 者	名 称	先嶋建設株式会社・有限会社大地建設 特定建設工事共同企業体	施 工 者
	代 表 者	先嶋建設株式会社 代表取締役社長 黒島 一洋	名 称
	所 在 地	沖縄県那覇市松山1-35-2	代 表 者

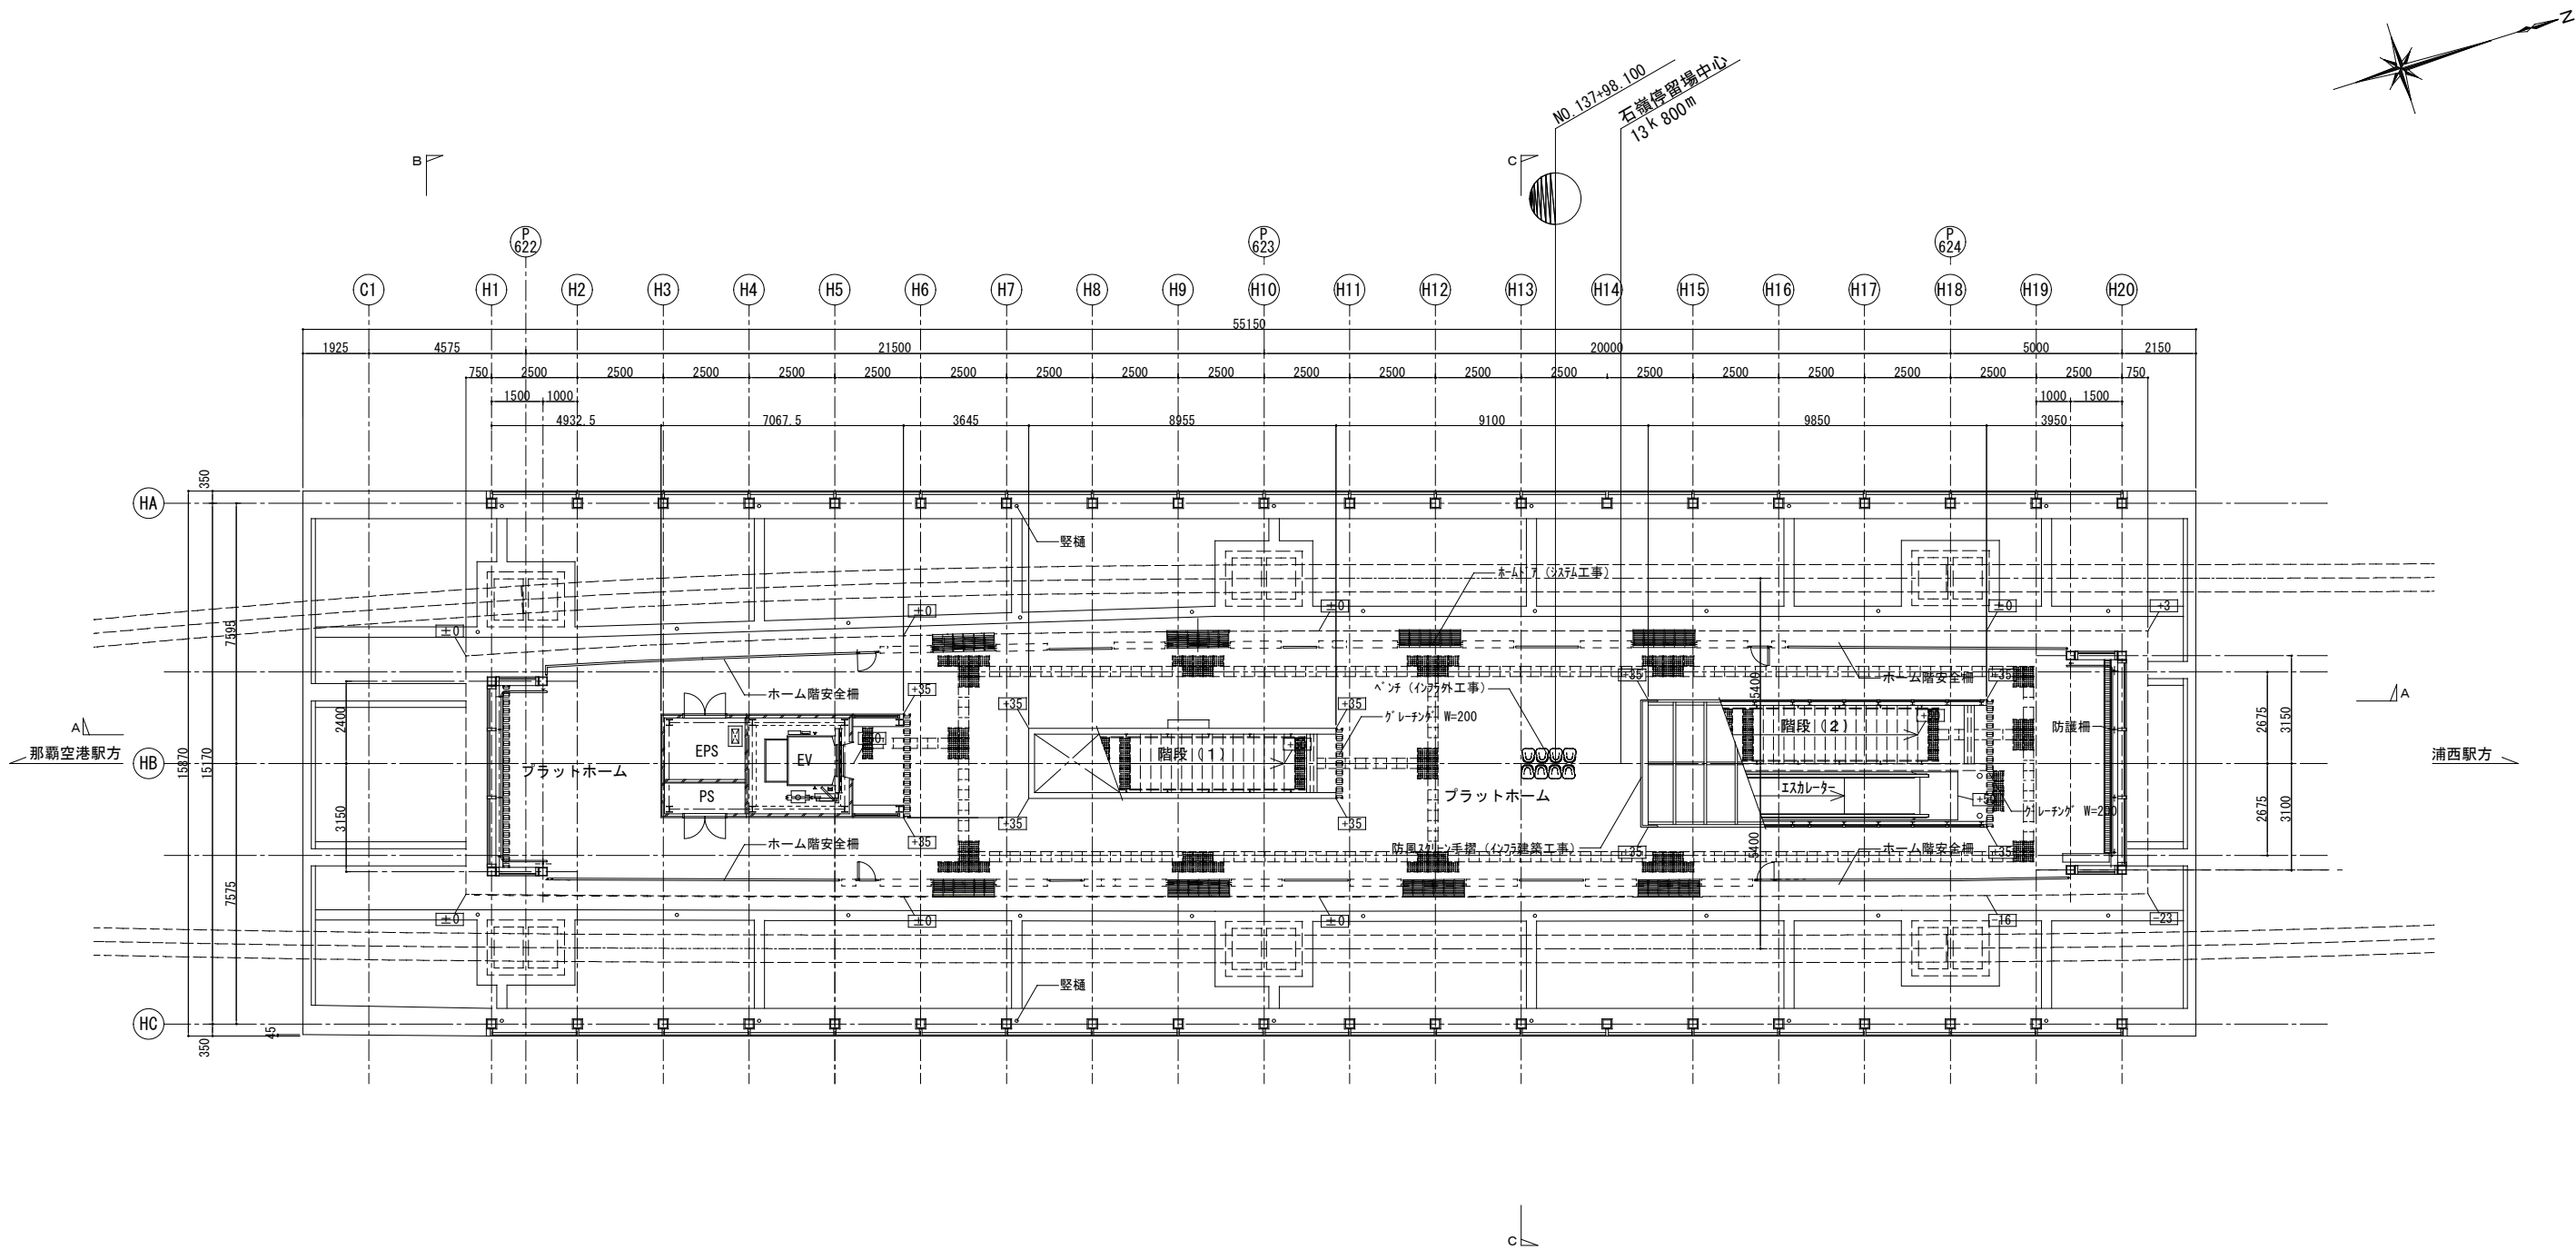


注記

- 特記無き限り床仕上りレベルはプラットフォームFL±0とする
- 図中 内数値はプラットフォームFLからの床仕上りレベルを示す
- 図中 屋内消火栓（消火器併設型）を示す（インフラ外設備工事）

注：（）内の縮尺表記はA3図面の場合を示す。


工事名称		市道石蔵線 都市モノレール 石蔵駅建設工事（建築）	工事年度		平成 28 年度
工事場所		那覇市首里石蔵町地内	図面名称		プラットフォーム階平面図
発注機関		沖縄県 土木建築部都市計画 モノレール課	縮 尺		1/100 （1/200）
適 用			図面番号		A-15
設 計 者	名 称	八千代エンジニアリング株式会社 株式会社 ワールド設計 共同企業体	施 工 業 者	名 称	先崎建設株式会社・有限会社大地建設 特定建設工事共同企業体
	代 表 者	八千代エンジニアリング株式会社 代表取締役社長 出水 重光		代 表 者	先崎建設株式会社 代表取締役社長 黒島 一洋
	所 在 地	東京都台東区浅草橋 5-20-8 CSタワー		所 在 地	沖縄県那覇市松山1-35-2

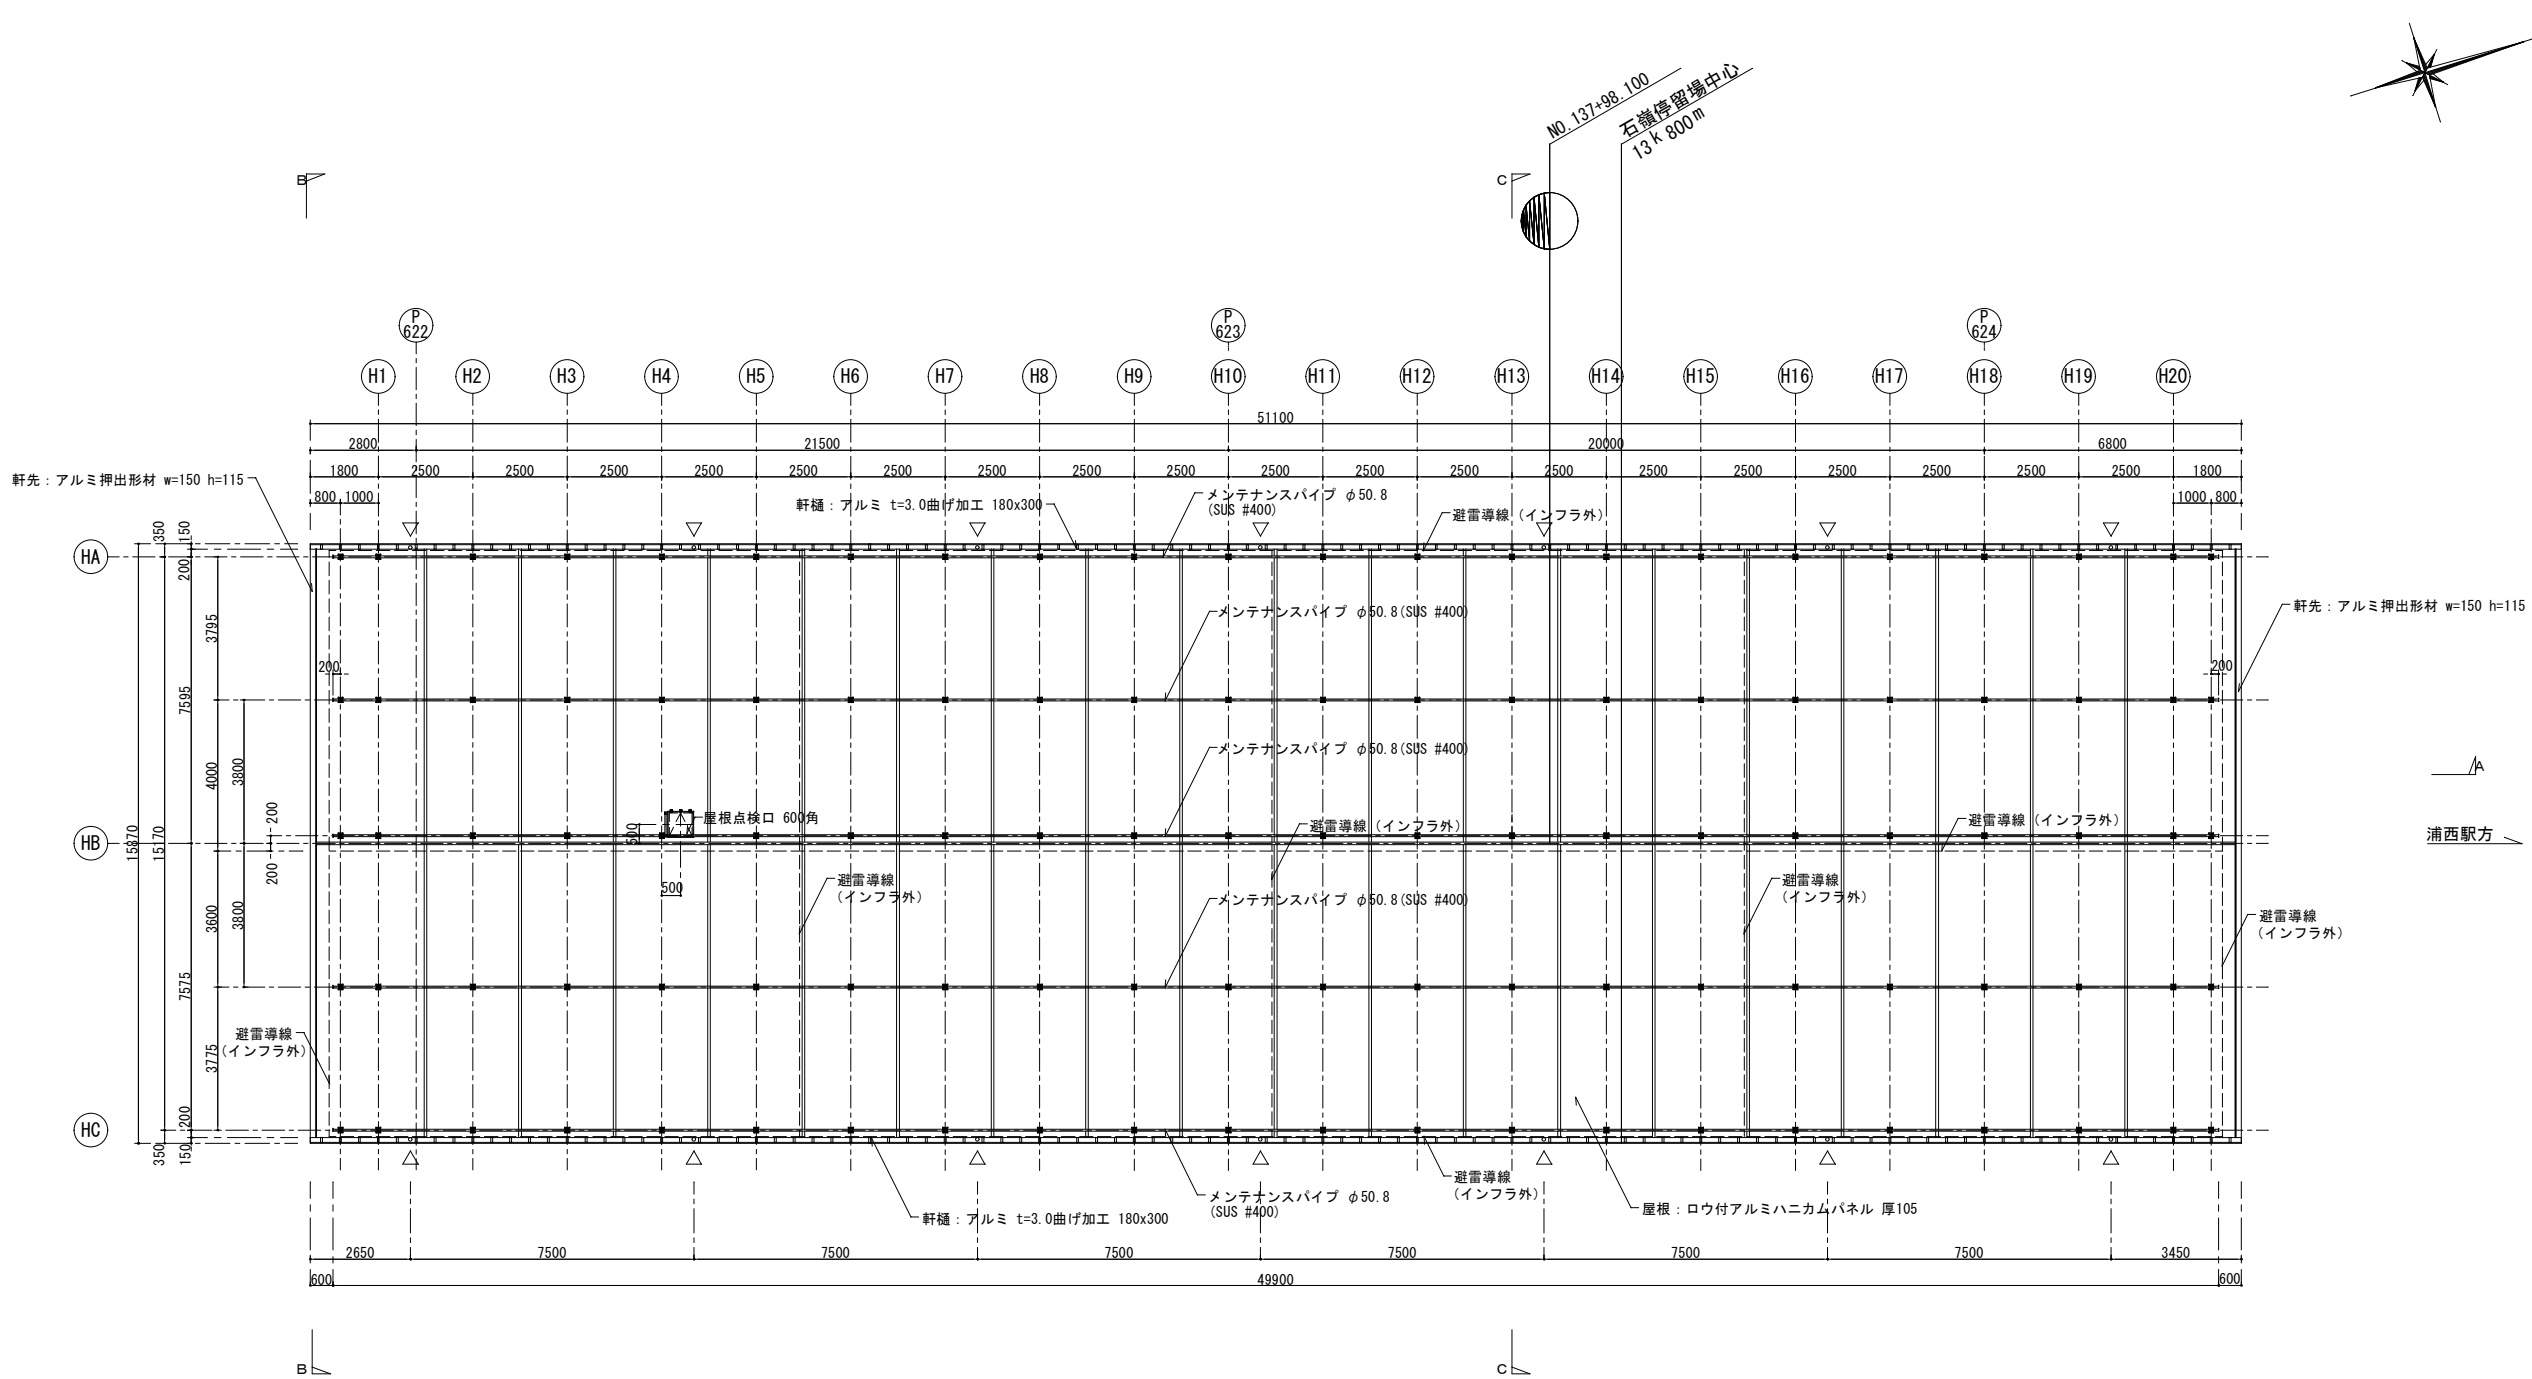

▽ 堅樋位置を示す。

注：()内の縮尺表記はA3図面の場合を示す。


工事名称	市道石嶺線 都市モノレール 石嶺駅建築工事（建築）	工事年度	平成 28 年度		
工事場所	那覇市首里石嶺町地内	図面名称	屋 根 伏 図		
発注機関	沖縄県 土木建築部都市計画 モノレール課	縮 尺	1/100 (1/200)		
通 用		図面番号	A-16		
設 計 者	名 称	八千代エンジニアリング株式会社 株式会社 ワールド設計 共同企業体	施 工 業 者	名 称	先崎建設株式会社・有限会社大地建設 特定建設工事共同企業体
	代 表 者	八千代エンジニアリング株式会社 代表取締役社長 出水 重光		代 表 者	先崎建設株式会社・有限会社大地 代表取締役社長 黒島 一洋
	所 在 地	東京都台東区浅草橋 5-20-8 CSタワー		所 在 地	沖縄県那覇市松山1-35-2

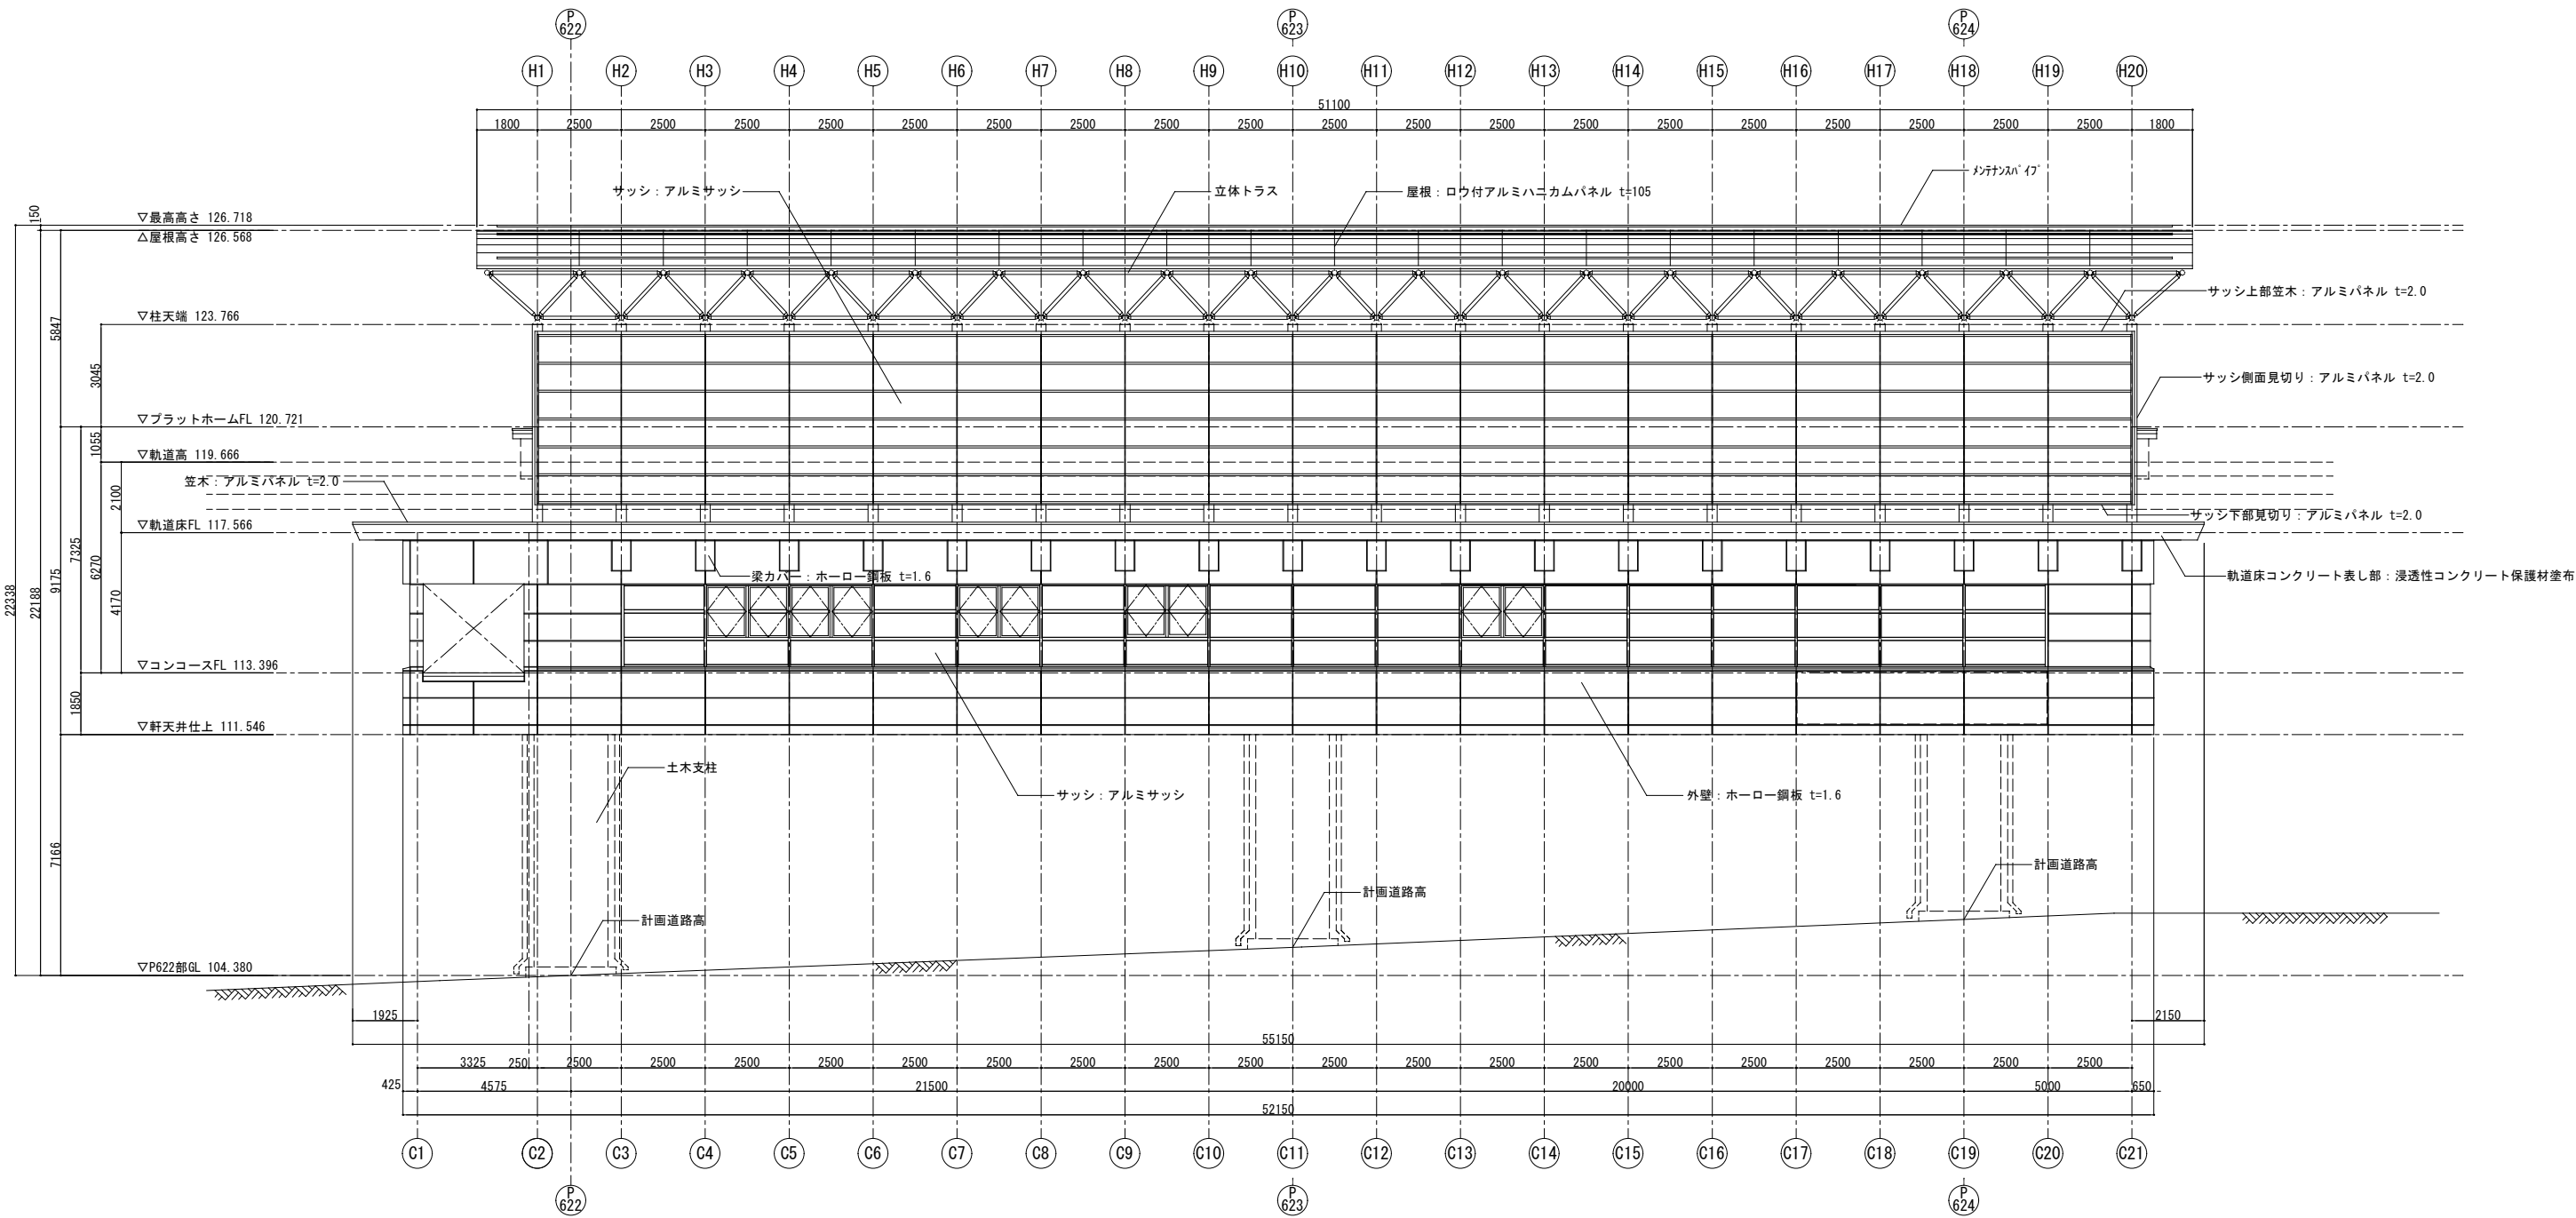

東側立面図

注：()内の縮尺表記はA3図面の場合を示す。


工事名称	市道石橋線 都市モノレール 石橋駅建築工事（建築）	工事年度	平成 28 年度
工事場所	那覇市首里石嶺町地内	図面名称	立面図-1
発注機関	沖縄県 土木建設部都市計画 モノレール課	縮 尺	1/100 (1/200)
適 用		図面番号	A-17
設 計 者	名 称 八千代エンジニアリング株式会社 株式会社 ワールド設計 共同企業体	施 工 者	名 称 先嶋建設株式会社・有限会社大地 特定建設工事共同企業体
	代 表 者 八千代エンジニアリング株式会社 代表取締役社長 出水 重光		代 表 者 先嶋建設株式会社 代表取締役社長 黒島 一洋
	所 在 地 東京都台東区浅草橋 5-20-8 CSタワー		所 在 地 沖縄県那覇市松山1-35-2

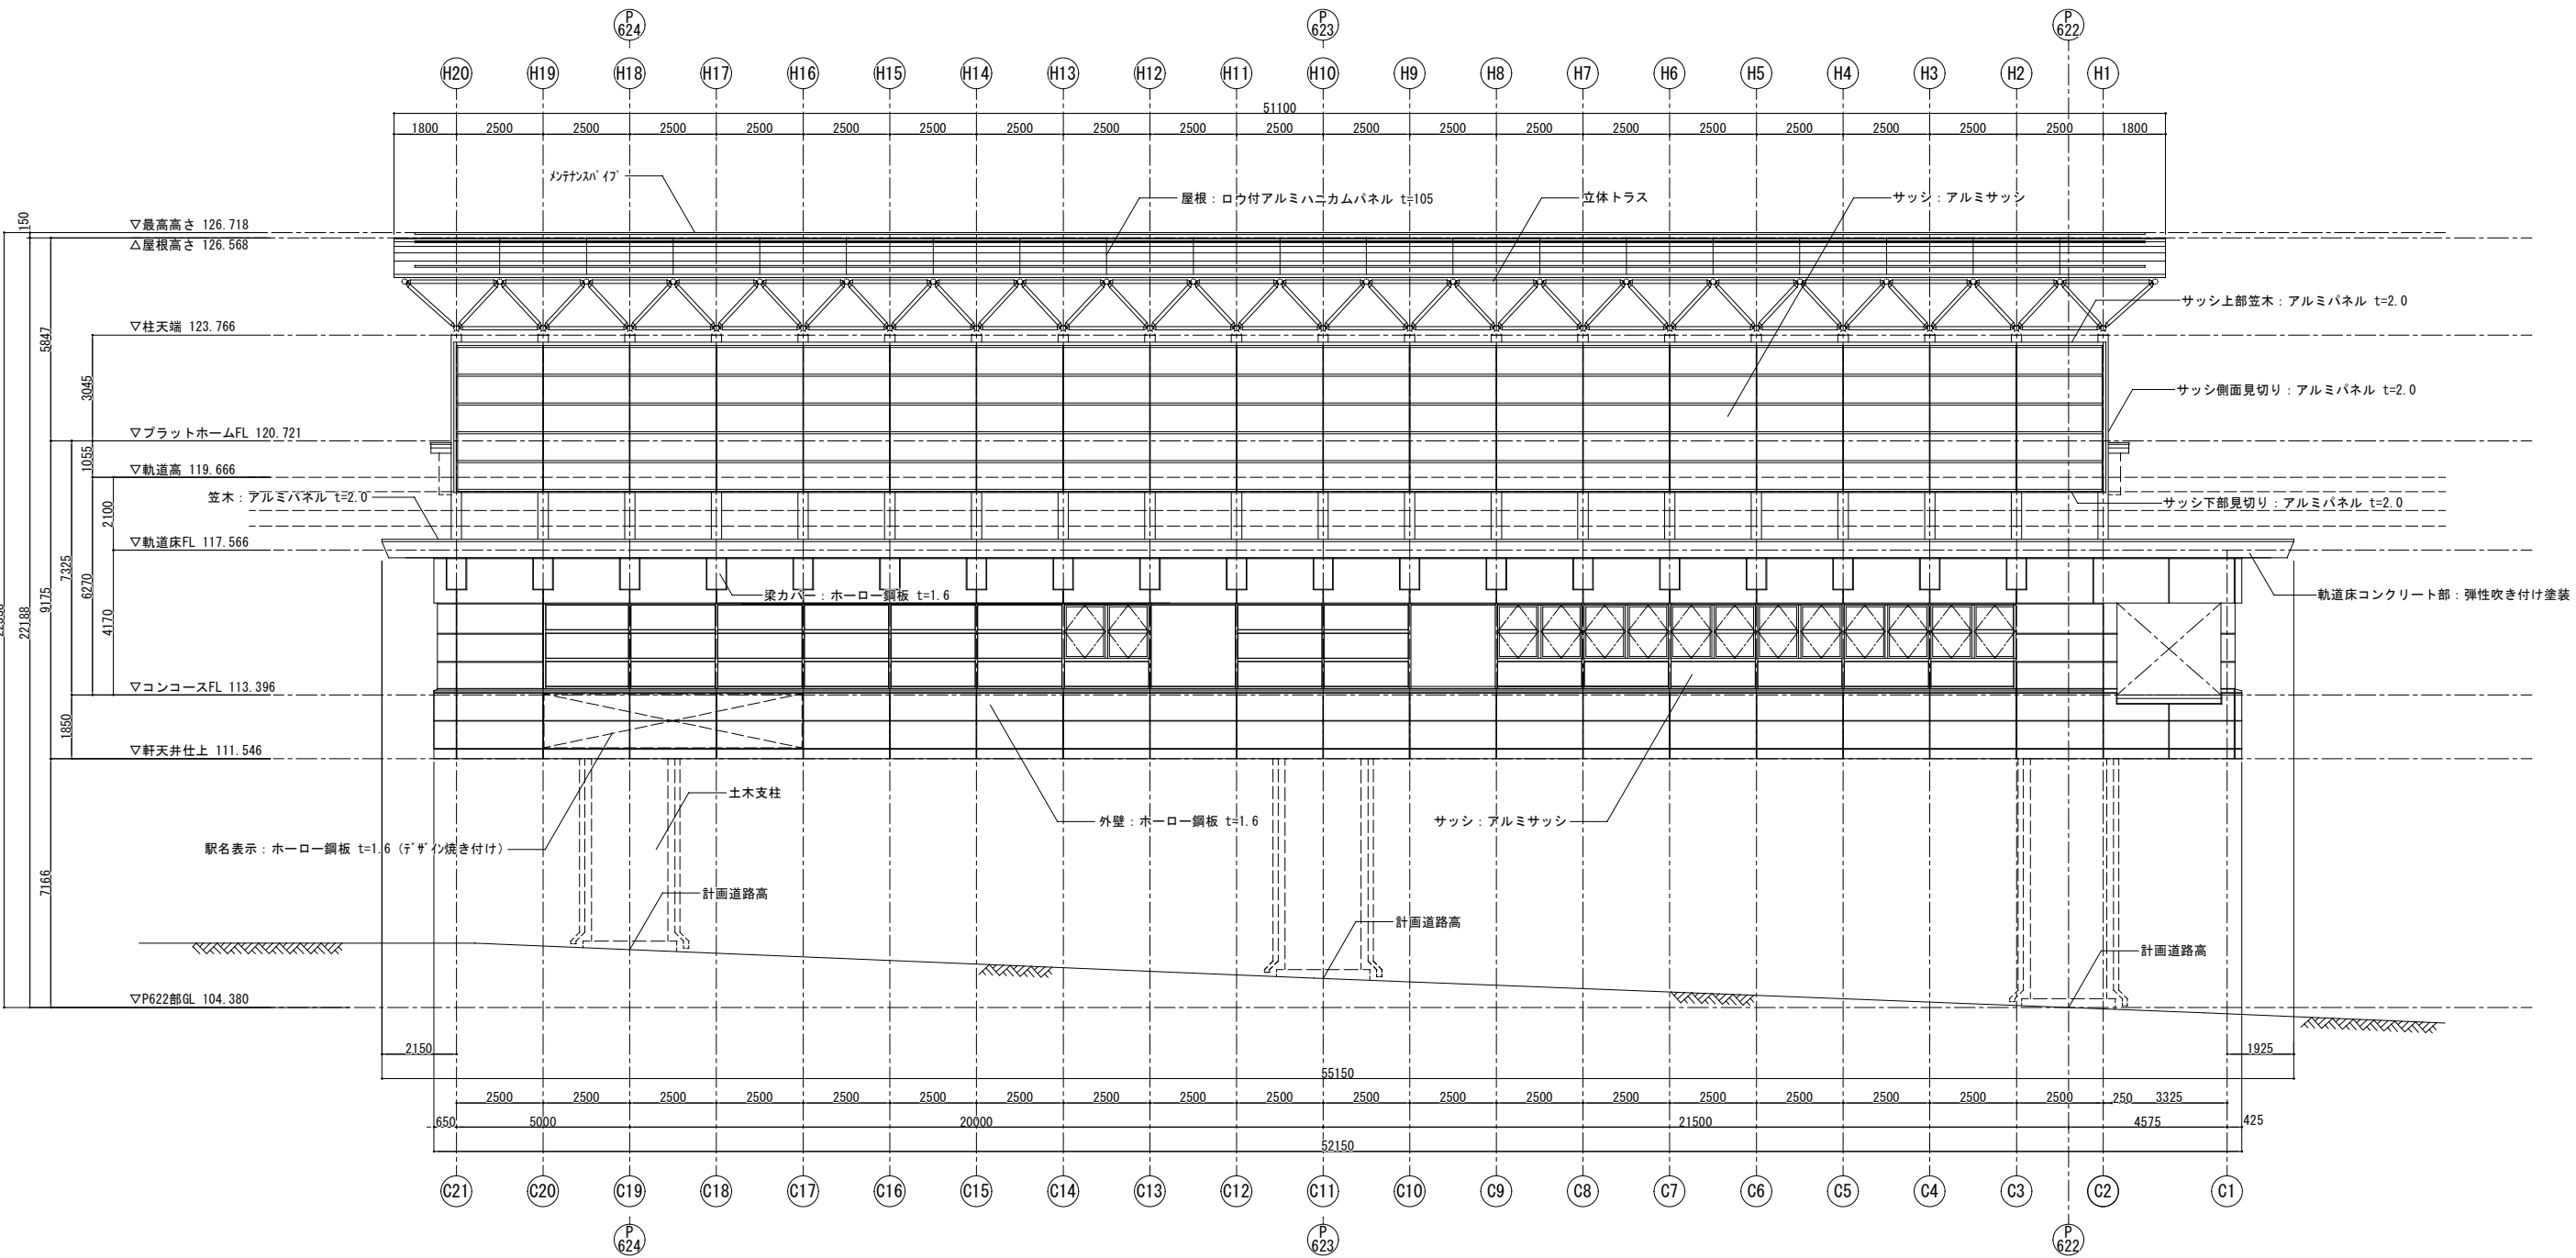


西側立面図

注：()内の縮尺表記はA3図面の場合を示す。

工事名称		市道石嶺線 都市モノレール 石嶺駅建築工事（建築）		工事年度		平成 28 年度	
工事場所		那覇市首里石嶺町地内		図面名称		立面図－2	
発注機関		沖縄県土木建設部都市計画モノレール課		縮 尺		1/100（1/200）	
適 用				図面番号		A-18	
設 計 者	名 称	八千代エンジニアリング株式会社 株式会社ワールド設計 共同企業体		施 工 者	名 称	先嶋建設株式会社・有限会社大地建設 特定建設工事共同企業体	
	代 表 者	八千代エンジニアリング株式会社 代表取締役社長 出水 重光			代 表 者	先嶋建設株式会社 代表取締役社長 黒島 一洋	
	所 在 地	東京都台東区浅草橋 5-20-8 CSタワー			所 在 地	沖縄県那覇市松山1-35-2	

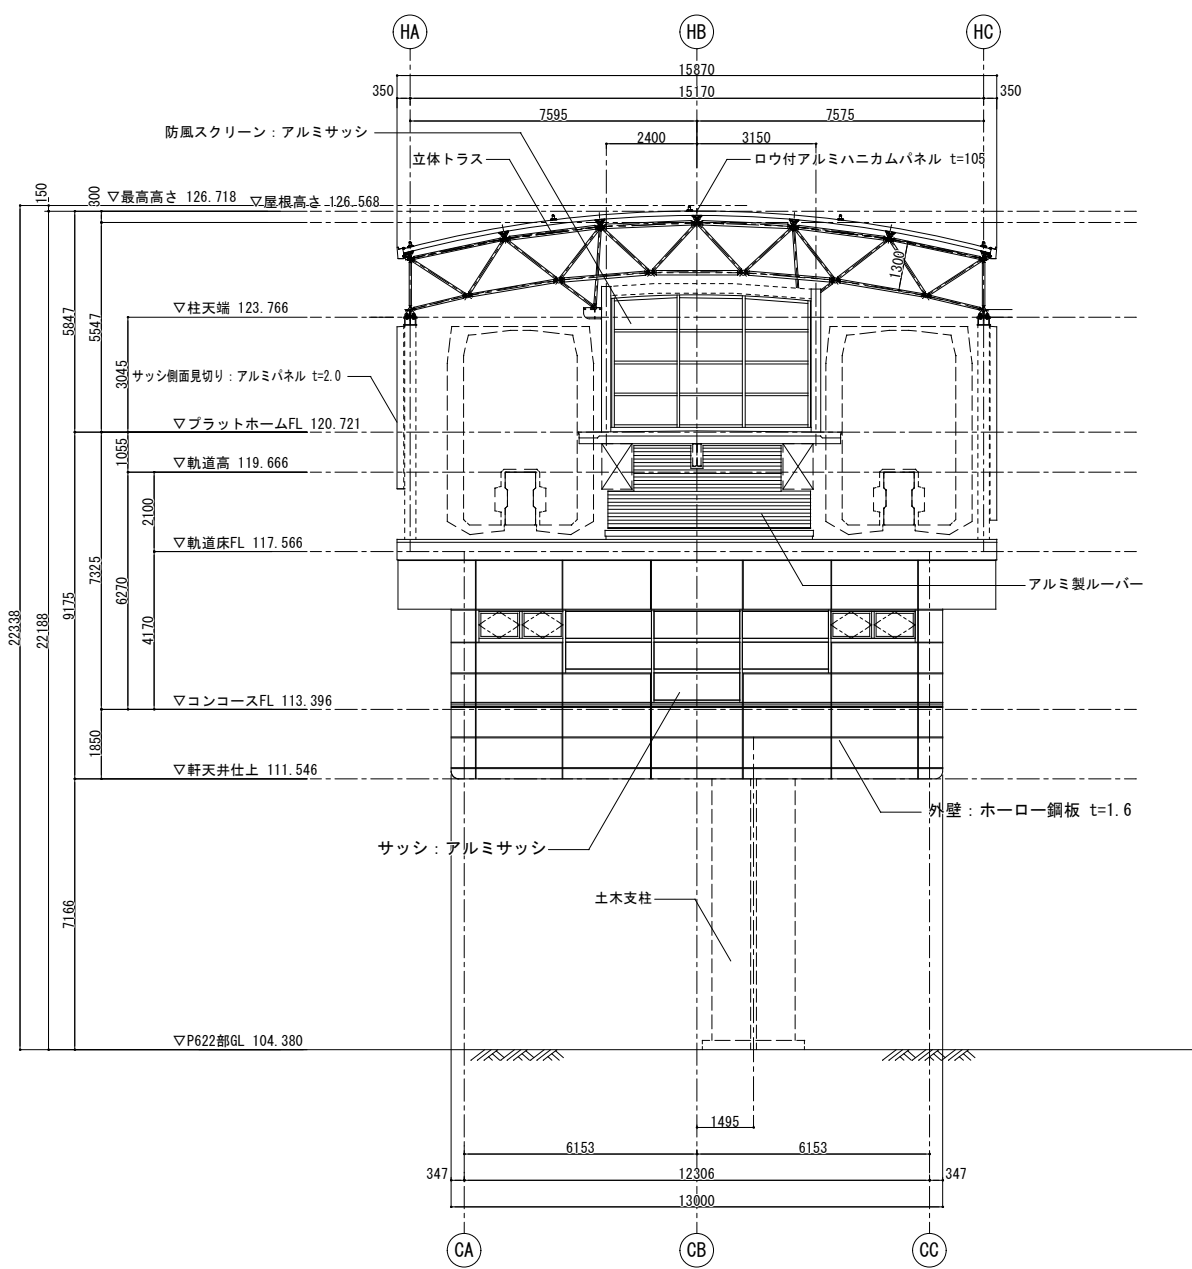


南側立面図

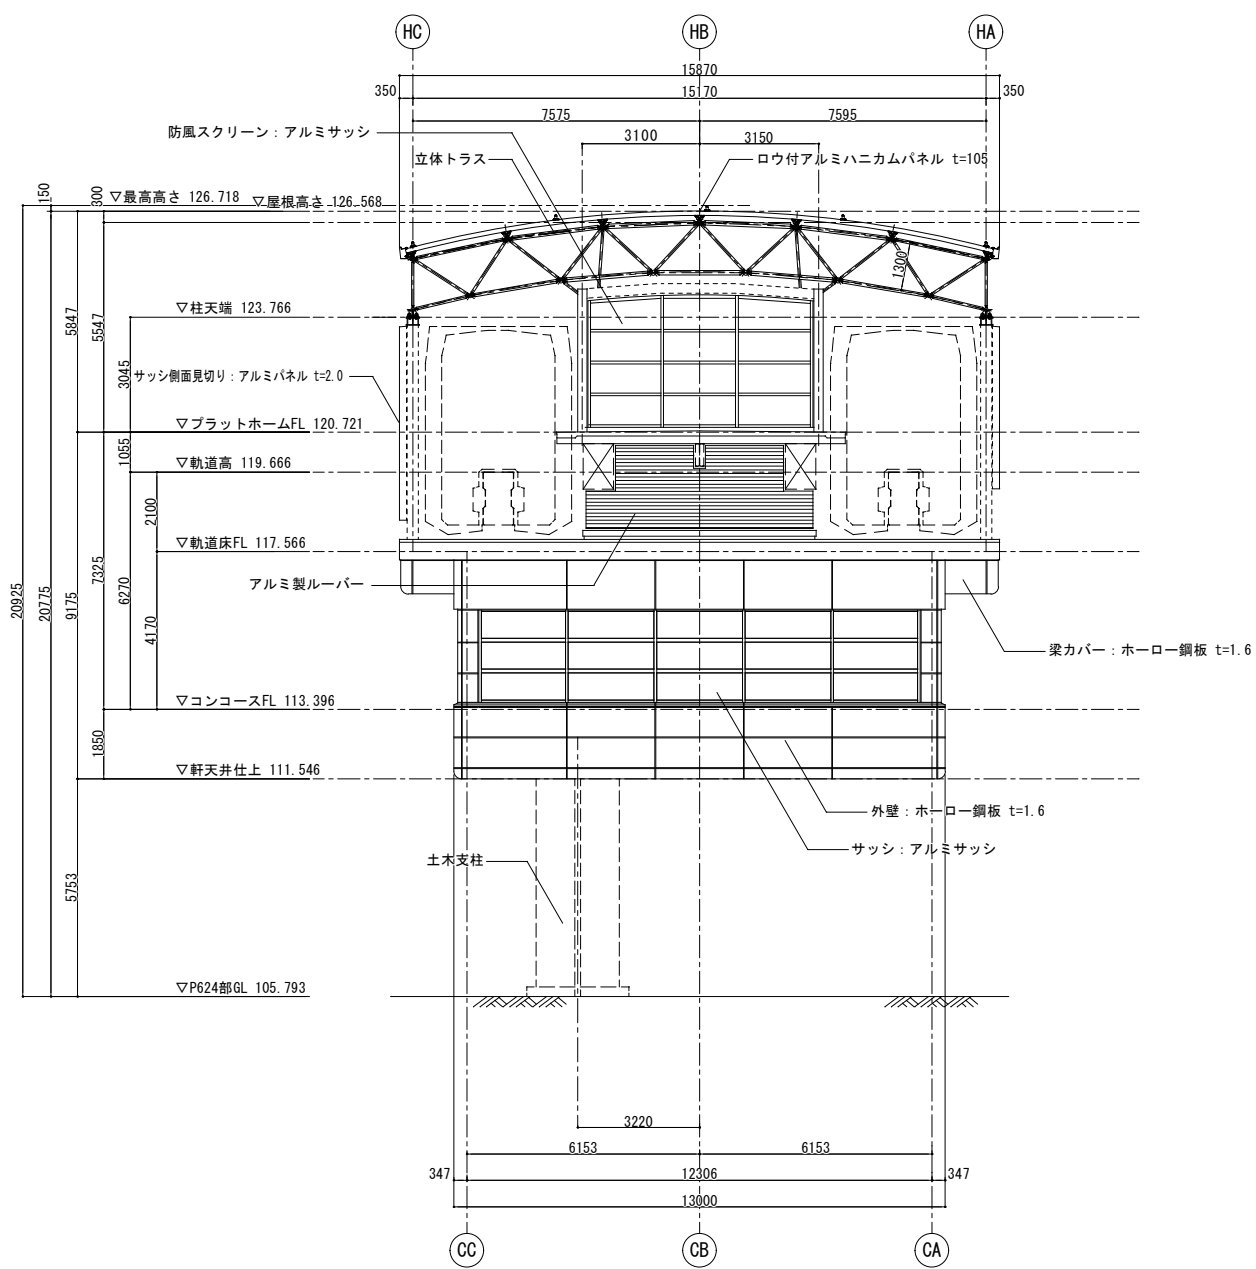

北側立面図

注: () 内の縮尺表記はA3図面の場合を示す。


工事名称		市道石嶺線 都市モノレール 石嶺駅建築工事（建築）	工事年度	平成 28 年度		
工事場所		那覇市首里石嶺町地内	図面名称	立面図-3		
発注機関		沖縄県 土木建築部都市計画 モノレール課	縮 尺	1/100（1/200）		
適 用			図面番号	A-19		
設 計 者	名 称	八千代エンジニアリング株式会社 株式会社 ワールド設計 共同企業体		施 工 業 者	名 称	先嶋建設株式会社・有限会社大地建設 特定建設工事共同企業体
	代 表 者	八千代エンジニアリング株式会社 代表取締役社長 出水 重光			代 表 者	先嶋建設株式会社 代表取締役社長 黒島 一洋
	所 在 地	東京都台東区浅草橋 5-20-8 CSタワー			所 在 地	沖縄県那覇市松山1-35-2

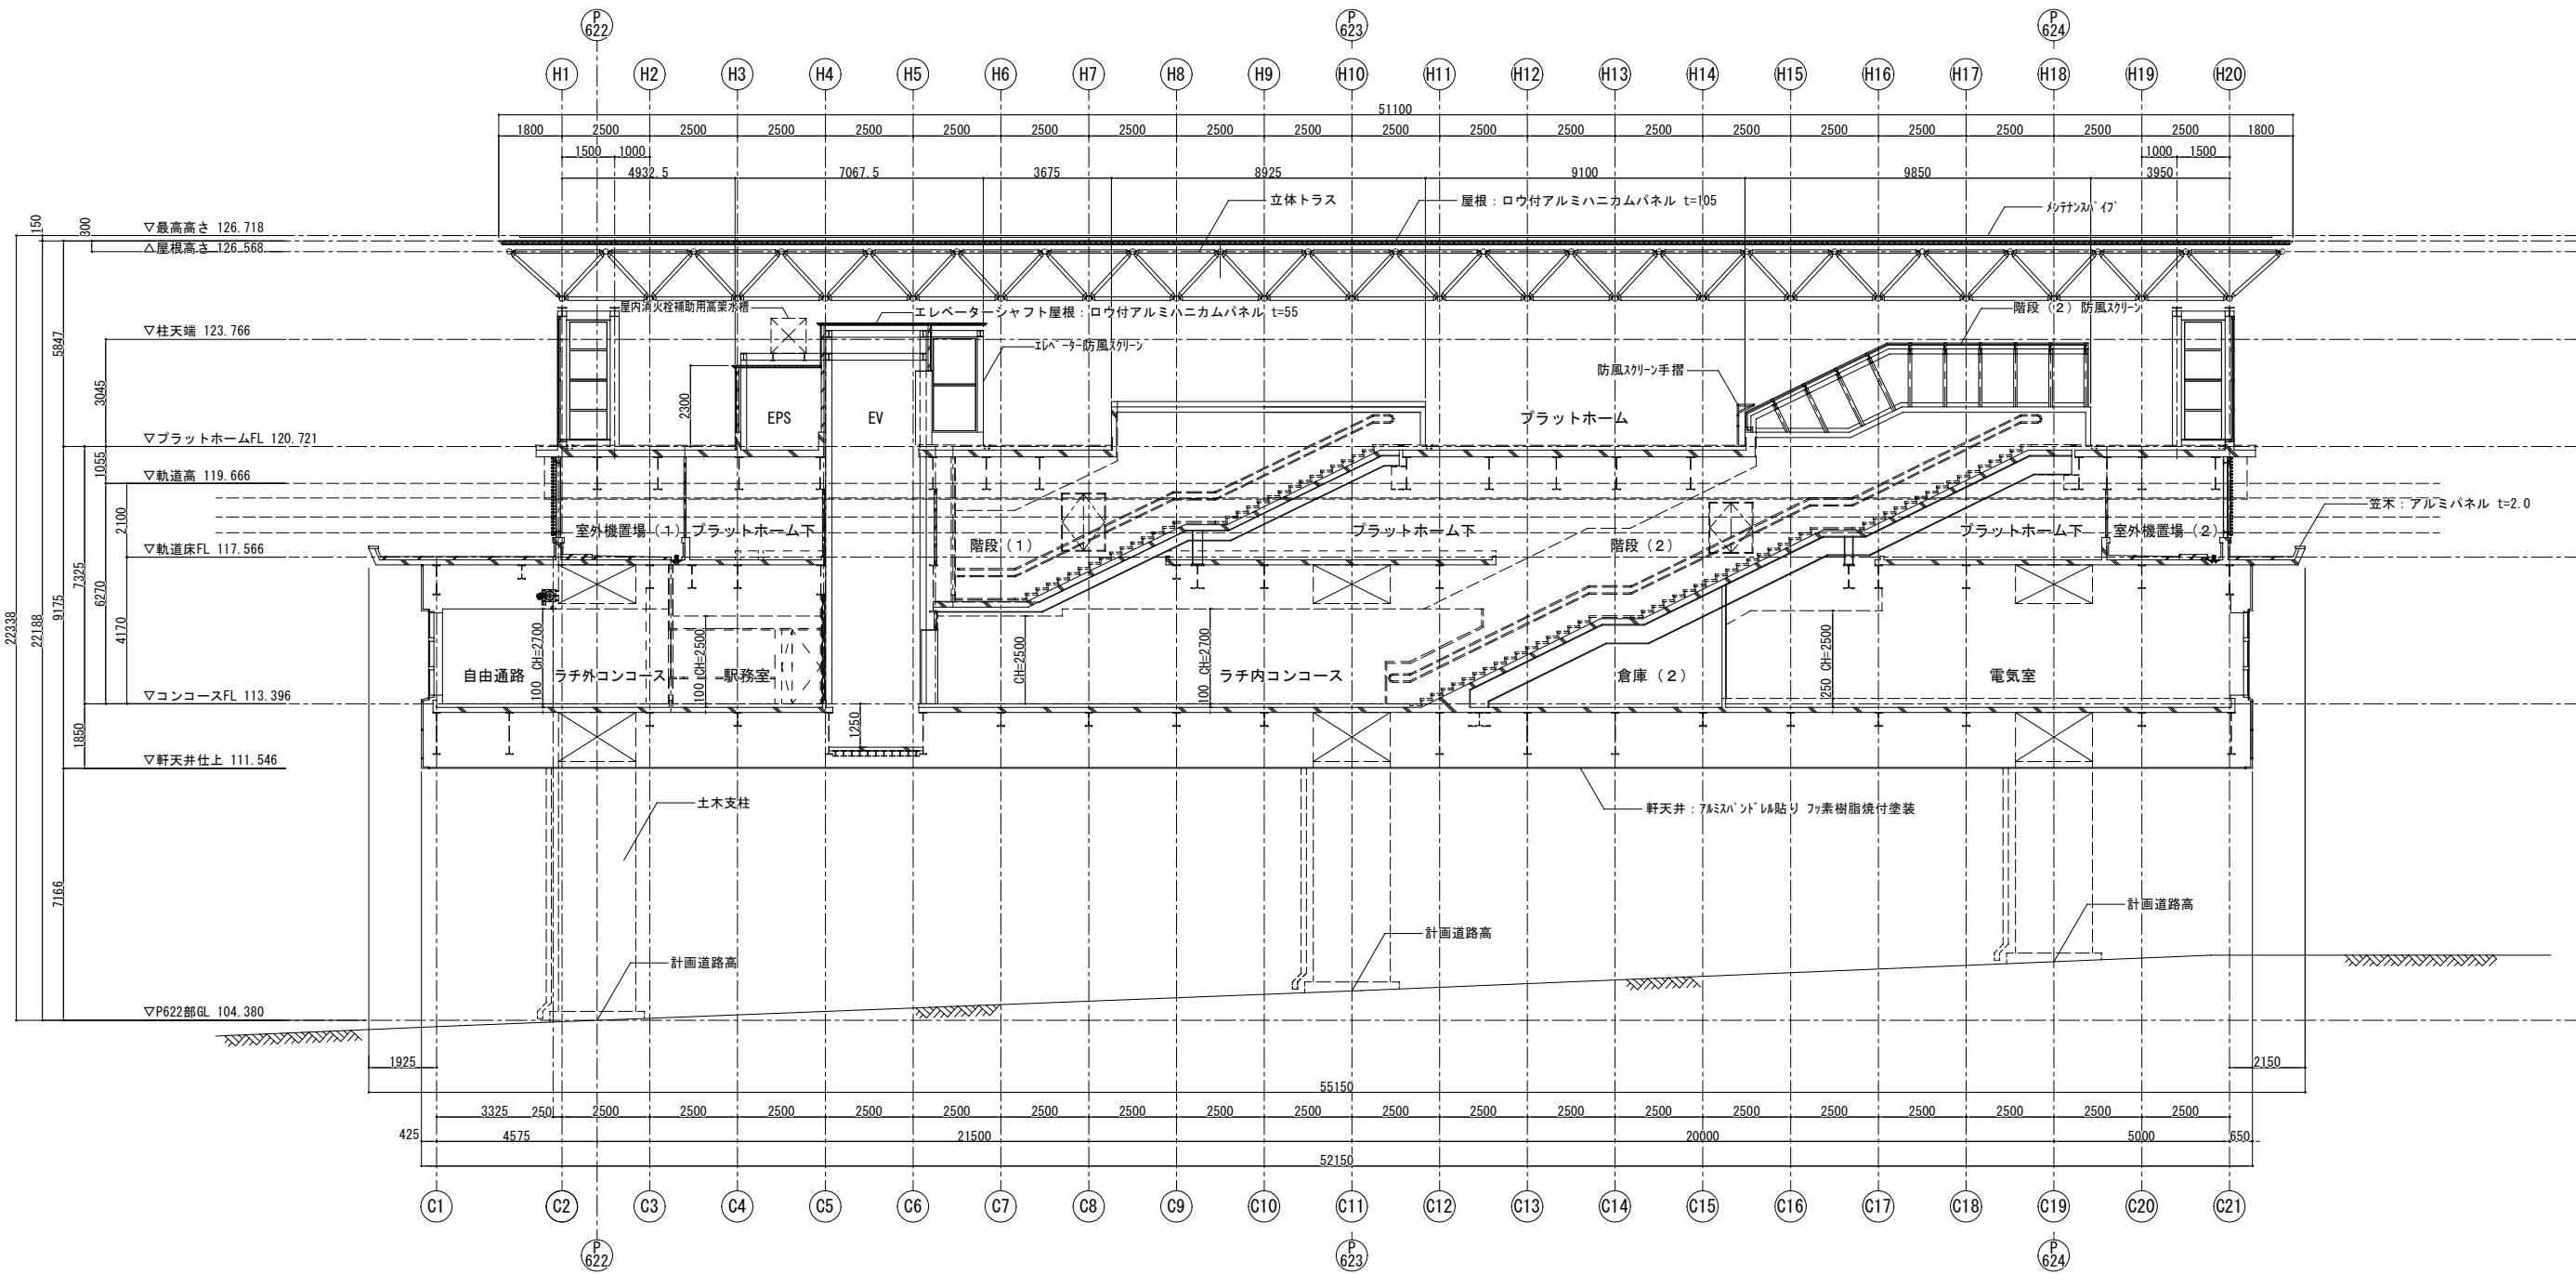


A - A

注: () 内の縮尺表記はA3図面の場合を示す。

工事名称	市道石橋線 都市モノレール 石橋駅建築工事 (建築)	工事年度	平成 28 年度
工事場所	那覇市首里石嶺町地内	図面名称	断面図 - 1
発注機関	沖縄県 土木建築部都市計画 モノレール課	縮 尺	1/100 (1/200)
適 用		図面番号	A-20
設 計 者	名 称 八千代エンジニアリング株式会社 株式会社 ワールド設計 共同企業体 代 表 者 八千代エンジニアリング株式会社 代表取締役社長 出水 重光 所 在 地 東京都台東区浅草橋 5-20-8 CSタワー	施 工 業 者	名 称 先嶋建設株式会社・有限会社大地建設 特定建設工事共同企業体 先嶋建設株式会社 代表取締役社長 黒島 一洋 所 在 地 沖縄県那覇市松山1-35-2

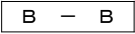

工事名称	市道石磯線 都市モノレール 石磯駅建築工事（建築）	工事年度	平成 28 年度
工事場所	那覇市首里石磯町地内	図面名称	断面図-2
発注機関	沖縄県 土木建築部都市計画 モノレール課	縮 尺	1/100 (1/200)
通 用		図面番号	A-21
設 計 者	名称 八千代エンジニアリング株式会社 株式会社 ワールド設計 共同企業体 代表者 八千代エンジニアリング株式会社 代表取締役社長 出水 圭光 所在地 東京都台東区浅草橋 5-20-8 CSタワー	施 工 業 者	名 称 先崎建設株式会社・有限会社大地 特定建設工事共同企業体 代表者 先崎建設株式会社 代表取締役社長 黒島 一洋 所 在 地 沖縄県那覇市松山1-35-2

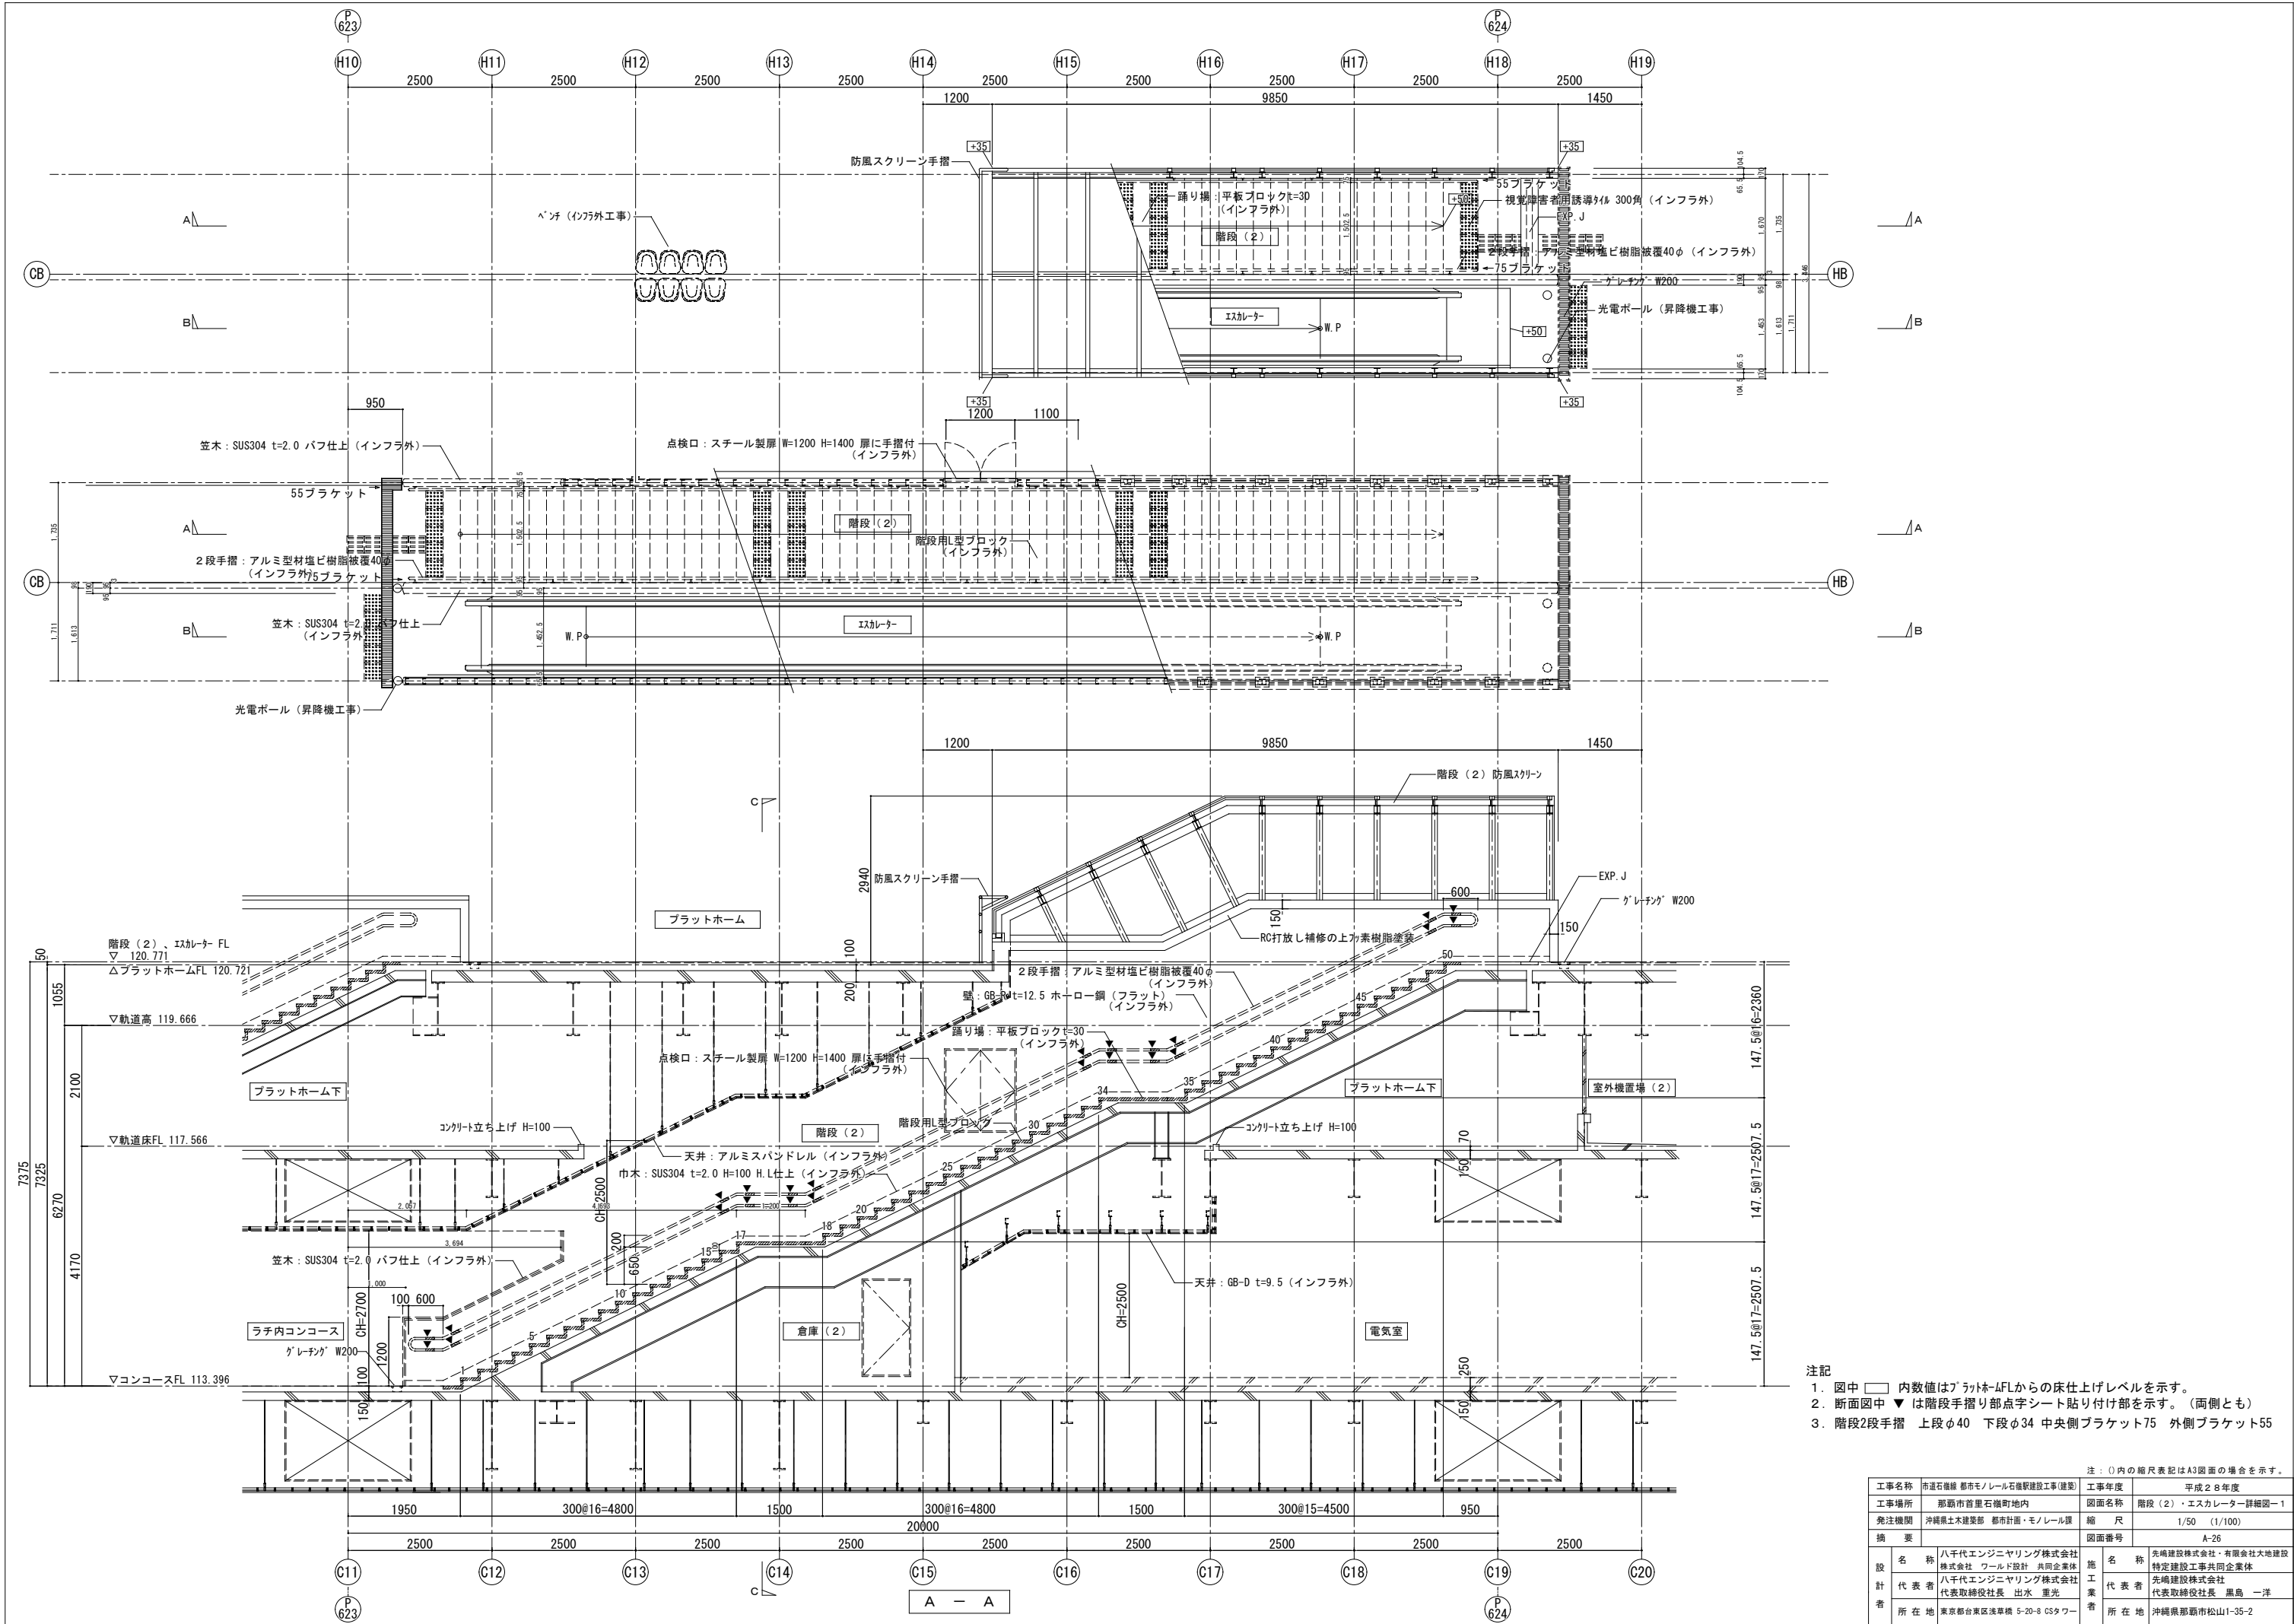

- 注記
1. 図中 □ 内数値はプラットフォームからの床仕上げレベルを示す。
 2. 断面図中 ▼ は階段手摺り部点字シート貼り付け部を示す。(両側とも)
 3. 階段2段手摺 上段φ40 下段φ34 中央側ブラケット75 外側ブラケット55

工事名称		市道石巻線 都市モノレール石巻駅建設工事(建築)	工事年度	平成28年度
工事場所		那覇市首里石巻町地内	図面名称	階段(2)・エスカレーター詳細図-1
発注機関		沖縄県土木建築部 都市計画・モノレール課	縮 尺	1/50 (1/100)
構 要			図面番号	A-26
設 計	名 称	八千代エンジニアリング株式会社 株式会社 ワールド設計 共同企業体	名 称	先崎建設株式会社・有間社大地建設 特定建設工事共同企業体
	代 表 者	八千代エンジニアリング株式会社 代表取締役社長 出水 重光	代 表 者	先崎建設株式会社 代表取締役社長 黒島 一洋
者	所 在 地	東京都台東区浅草橋 5-20-8 GSタワー	所 在 地	沖縄県那覇市松山1-35-2

