

## T-3\_ 展示構成リスト

実施設計\_展示構成リスト①

| 種別      | 大項目           | 概要   | 中項目             | 項目No. | 管理No. | 手法     | 内容                                 | 数量 | 備考 |
|---------|---------------|---|-----------------|-------|-------|--------|------------------------------------|----|----|
| A. 常設展示 | 1. 首里・那覇のはじまり | 【古琉球期】<br>倭寇及びその対策として1371年に施行された明の海禁政策の影響から、東アジアの民間貿易が琉球を介して行われるようになる。1372年に琉球国中山王が明朝からの求めに応じて朝貢貿易を行って以降、1429年の琉球王国の成立、王都としての首里城の整備、国際貿易港としての那覇の整備が進み、琉球王国の歴史や文化が華開いていく。 | 1. 東アジアの交易の中心地へ | A-1-1 | GP-01 | グラフィック | 東アジアの交易の中心地へ                       | 1枚 |    |
|         |               |   |                 |       | GP-02 | グラフィック | 那覇港関連出土遺物                          |    |    |
|         |               |   | 2. 2つの都市のはじまり   | A-1-2 | GP-01 | グラフィック | 首里・那覇のはじまり                         | 1枚 |    |
|         |               |   |                 |       | GP-02 | グラフィック | 古琉球期の首里と那覇                         | 1枚 |    |
|         |               |   |                 |       | GP-03 | グラフィック | 首里のはじまり/那覇のはじまり                    | 1枚 |    |
|         |               |   |                 |       | GP-04 | グラフィック | 首里城内遺跡出土遺物                         | 1枚 |    |
|         |               |   |                 |       | MO-01 | 演示具    | 石碑用                                | 一式 |    |
|         | 2. 成熟する都市     | 【古琉球期】<br>朝貢貿易を通して国力を高める琉球王国。周辺離島を征討。16世紀後半の海禁政策の緩和により、国家間の貿易は下火になるが、その後も民間貿易は続けられた。                                                                                     | 1. 成熟する都市       | A-2-1 | GP-01 | グラフィック | 成熟する都市                             | 1枚 |    |
|         |               |   |                 |       | MO-01 | 造形     | レプリカ作成<br>（琉球交易港図屏風（浦添美術館蔵））       | 1点 |    |
|         |               |   |                 |       | MO-02 | 造形     | レプリカ作成<br>（首里那覇泊全景図（沖縄県芸大蔵※ガラス乾板）） | 1点 |    |
|         |               |   |                 |       | CO-01 | 映像ソフト  | 屏風読み解き ×3屏風想定                      | 一式 |    |
|         |               |   |                 |       | AV-01 | 映像機器   | モニター                               | 一式 |    |
|         | 3. 都市の人々とくらし  | 【近世期】<br>1609年薩摩侵入以降、琉球王国は日本の幕藩体制に取り込まれてしまうが、一方で中国との朝貢貿易も継続され、日本と中国との関係の中で国家体制が維持されていく。また、この近世期に新たな国家体制が整備され、その後の琉球王国を貫く社会システムが確立していく。                                   | 1. 都市の人々とくらし    | A-3-1 | GP-01 | グラフィック | 都市の人々とくらし                          | 1枚 |    |
|         |               |   |                 |       | GP-02 | グラフィック | 琉球王国の身分制度                          | 1枚 |    |
|         |               |   | 2. 士のくらし        | A-3-2 | GP-01 | グラフィック | 士の暮らし                              | 1枚 |    |
|         |               |   |                 |       | GP-02 | グラフィック | 王子按司大礼服并通常服の図                      | 1枚 |    |
|         |               |   |                 |       | GP-03 | グラフィック | 王子婦人大礼服并通常服の図                      | 1枚 |    |
|         |               |   |                 |       | GP-04 | グラフィック | 首里士族通常服の図                          | 1枚 |    |
|         |               |   |                 |       | GP-05 | グラフィック | 那覇士族婦人通常服の図                        | 1枚 |    |
|         |               |   |                 |       | GP-06 | グラフィック | 葬送儀礼                               | 1枚 |    |
|         |               |   | 3. 百姓のくらし       | A-3-3 | GP-01 | グラフィック | 百姓の暮らし                             | 1枚 |    |
|         |               |   |                 |       | GP-02 | グラフィック | 一般平民礼服の図                           | 1枚 |    |
|         |               |   |                 |       | GP-03 | グラフィック | 農夫の図                               | 1枚 |    |

|      |                                                                                       |                                                                                       |                                                                                       |             |           |                |
|------|---------------------------------------------------------------------------------------|---------------------------------------------------------------------------------------|---------------------------------------------------------------------------------------|-------------|-----------|----------------|
| 業務名称 | (仮称)国宝等収蔵・展示施設整備業務                                                                    |                                                                                       |                                                                                       | 業務年度        | 令和8年度     |                |
|      |                                                                                       |                                                                                       |                                                                                       | 図面名称        | 展示構成リスト-1 |                |
| 業務場所 | 沖縄県那覇市首里大中町1-2                                                                        |                                                                                       |                                                                                       | 縮 尺         | -         |                |
| 発注機関 | 那覇市 市民文化部 文化財課                                                                        |                                                                                       |                                                                                       | 図面番号        | T-3-01    |                |
| 摘 要  |                                                                                       |                                                                                       |                                                                                       | 設<br>計<br>者 | 名 称       | 株式会社乃村工藝社      |
|      |                                                                                       |                                                                                       |                                                                                       |             | 資格者氏名     |                |
|      |                                                                                       |                                                                                       |                                                                                       |             | 登録番号      |                |
|      |                                                                                       |                                                                                       |                                                                                       |             | 所 在 地     | 東京都港区台場2丁目3番4号 |
|      |                                                                                       |                                                                                       |                                                                                       |             |           |                |
| 検 印  | 管理建築士                                                                                 | 設 計                                                                                   | 製 図                                                                                   |             |           |                |
|      |  |  |  |             |           |                |

実施設計\_展示構成リスト②

| 種別      | 大項目            | 概要                                                     | 中項目            | 項目No. | 管理No. | 手法     | 内容               | 数量 | 備考    |
|---------|----------------|--------------------------------------------------------|----------------|-------|-------|--------|------------------|----|-------|
| A. 常設展示 | 4. 琉球国王尚家と国家運営 | ・第一尚氏王統<br>・第二尚氏王統<br>・国家体制（首里王府と間切）<br>・外交（異国船等）      | 1. 琉球国王尚家と国家運営 | A-4-1 | GP-01 | グラフィック | 琉球国王尚家           | 1枚 |       |
|         |                |                                                        |                |       | GP-02 | グラフィック | 尚氏王統図            | 1枚 |       |
|         |                |                                                        | 2. 尚家文書        | A-4-2 | GP-01 | グラフィック | 尚家文書とは           | 1枚 |       |
|         |                |                                                        |                |       | GP-02 | グラフィック | 尚王家関係資料          | 1枚 |       |
|         |                |                                                        |                |       | GP-03 | グラフィック | 冠船関係資料           | 1枚 |       |
|         |                |                                                        |                |       | GP-04 | グラフィック | 進貢・接貢船関係資料       | 1枚 |       |
|         |                |                                                        |                |       | GP-05 | グラフィック | 琉球・薩摩関係資料        | 1枚 |       |
|         |                |                                                        |                |       | GP-06 | グラフィック | 政務・財務関係資料        | 1枚 |       |
|         |                |                                                        |                |       | GP-07 | グラフィック | 異国船関係資料          | 1枚 |       |
|         |                |                                                        |                |       | GP-08 | グラフィック | 琉球処分関係資料         | 1枚 |       |
|         |                |                                                        |                |       | GP-09 | グラフィック | 東京関係資料           | 1枚 |       |
|         |                |                                                        | 3. 王装束         | A-4-3 | GP-01 | グラフィック | 王家の装束 パターン①      | 2枚 |       |
|         |                |                                                        |                |       | GP-02 | グラフィック | 王家の装束 パターン②      | 2枚 | ※入替用  |
|         |                |                                                        |                |       | GP-03 | グラフィック | 王家の装束 パターン③      | 2枚 | ※入替用  |
|         |                |                                                        |                |       | GP-04 | グラフィック | 王家の装束 パターン④      | 2枚 | ※入替用  |
|         |                |                                                        | 4. 工芸品         | A-4-4 | GP-01 | グラフィック | 琉球王国時代の工芸品 パターン① | 1枚 |       |
|         |                |                                                        |                |       | GP-02 | グラフィック | 琉球王国時代の工芸品 パターン② | 1枚 | ※入替用  |
|         |                |                                                        |                |       | GP-03 | グラフィック | 琉球王国時代の工芸品 パターン③ | 1枚 | ※入替用  |
|         |                |                                                        |                |       | GP-04 | グラフィック | 琉球王国時代の工芸品 パターン④ | 1枚 | ※入替用  |
|         |                |                                                        |                |       | GP-05 | グラフィック | 琉球王国時代の工芸品 パターン⑤ | 1枚 | ※入替用  |
|         | 5. 近代の沖縄       | 東京尚家、沖縄尚家から近代の那覇の街へと続く歴史を紹介する。<br>近代に入ってから尚家、首里、那覇について | 1. 近代の沖縄       | A-5-1 | GP-01 | グラフィック | 近代の沖縄            | 1枚 |       |
|         |                |                                                        | 2. 近代の尚家       | A-5-2 | GP-01 | グラフィック | 東京尚家と沖縄尚家        | 1枚 |       |
|         |                |                                                        | 3. 近代の首里       | A-5-3 | GP-01 | グラフィック | 近代の首里            | 1枚 |       |
|         |                |                                                        |                |       | GP-02 | グラフィック | 戦前の首里ジオラマ模型解説    | 1枚 |       |
|         |                |                                                        |                |       | MO-01 | 造形     | 戦前の首里ジオラマ模型      | 一式 | ※新規制作 |
|         |                |                                                        | 4. 近代の那覇       | A-5-4 | GP-01 | グラフィック | 近代の那覇            | 1枚 |       |
|         |                |                                                        |                |       | GP-02 | グラフィック | 近代沖縄の工芸品（染色）     | 1枚 |       |
|         |                |                                                        |                |       | GP-03 | グラフィック | 近代沖縄の工芸品（漆器）     | 1枚 |       |
|         |                |                                                        |                |       | GP-04 | グラフィック | 近代沖縄の工芸品（陶器）     | 1枚 |       |
|         |                |                                                        |                |       | GP-05 | グラフィック | 戦前の那覇ジオラマ模型解説    | 1枚 |       |
|         |                |                                                        |                |       | MO-01 | 造形     | 戦前の那覇ジオラマ模型      | 一式 | ※既存流用 |

|      |                                                                                       |                                                                                       |                                                                                       |             |           |                |
|------|---------------------------------------------------------------------------------------|---------------------------------------------------------------------------------------|---------------------------------------------------------------------------------------|-------------|-----------|----------------|
| 業務名称 | (仮称) 国宝等収蔵・展示施設整備業務                                                                   |                                                                                       |                                                                                       | 業務年度        | 令和8年度     |                |
|      |                                                                                       |                                                                                       |                                                                                       | 図面名称        | 展示構成リスト-2 |                |
| 業務場所 | 沖縄県那覇市首里大中町1-2                                                                        |                                                                                       |                                                                                       | 縮 尺         | -         |                |
| 発注機関 | 那覇市 市民文化部 文化財課                                                                        |                                                                                       |                                                                                       | 図面番号        | T-3-02    |                |
| 摘 要  |                                                                                       |                                                                                       |                                                                                       | 設<br>計<br>者 | 名 称       | 株式会社乃村工藝社      |
|      |                                                                                       |                                                                                       |                                                                                       |             | 資格者氏名     |                |
|      |                                                                                       |                                                                                       |                                                                                       |             | 登録番号      |                |
|      |                                                                                       |                                                                                       |                                                                                       |             | 所 在 地     | 東京都港区台場2丁目3番4号 |
|      |                                                                                       |                                                                                       |                                                                                       |             |           |                |
| 検 印  | 管理建築士                                                                                 | 設 計                                                                                   | 製 図                                                                                   |             |           |                |
|      |  |  |  |             |           |                |


実施設計\_展示構成リスト③

| 種別    | 大項目   | 概要 | 中項目           | 項目No. | 管理No. | 手法     | 内容          | 数量   | 備考 |
|-------|-------|----|---------------|-------|-------|--------|-------------|------|----|
| B. 共通 | 1. 共通 |    | 1. 館内ガイド      | B-1-1 | GP-01 | グラフィック | 展示解説ガイド案内   | 3枚   |    |
|       |       |    |               |       | CO-01 | 映像ソフト  | 展示解説ガイド     | 一式   |    |
|       |       |    |               |       | AV-01 | 映像機器   | 貸出タブレット     | 一式   |    |
|       |       |    | 2. キャプション・その他 | B-1-2 | GP-01 | グラフィック | 柱巻き環境グラフィック | 3枚   |    |
|       |       |    |               |       | GP-02 | グラフィック | 無地グラフィック    | 6枚   |    |
|       |       |    |               |       | GP-03 | グラフィック | キャプション（解説）  | 200枚 |    |
|       |       |    |               |       | GP-04 | グラフィック | ネーム（大）      | 一式   |    |
|       |       |    |               |       | GP-05 | グラフィック | ネーム（小）      | 一式   |    |
|       |       |    |               |       | MO-01 | 演示具    | －           | 一式   |    |


|      |                                                                                       |                                                                                       |                                                                                       |             |           |                |
|------|---------------------------------------------------------------------------------------|---------------------------------------------------------------------------------------|---------------------------------------------------------------------------------------|-------------|-----------|----------------|
| 業務名称 | (仮称)国宝等収蔵・展示施設整備業務                                                                    |                                                                                       |                                                                                       | 業務年度        | 令和8年度     |                |
|      |                                                                                       |                                                                                       |                                                                                       | 図面名称        | 展示構成リスト-3 |                |
| 業務場所 | 沖縄県那覇市首里大中町1-2                                                                        |                                                                                       |                                                                                       | 縮 尺         | -         |                |
| 発注機関 | 那覇市 市民文化部 文化財課                                                                        |                                                                                       |                                                                                       | 図面番号        | T-3-03    |                |
| 摘 要  |                                                                                       |                                                                                       |                                                                                       | 設<br>計<br>者 | 名 称       | 株式会社乃村工藝社      |
| 検 印  | 管理建築士                                                                                 | 設 計                                                                                   | 製 図                                                                                   |             | 資格者氏名     |                |
|      |  |  |  |             | 登録番号      |                |
|      |                                                                                       |                                                                                       |                                                                                       |             | 所 在 地     | 東京都港区台場2丁目3番4号 |
|      |                                                                                       |                                                                                       |                                                                                       |             |           |                |

T-4\_ 全体平面図 / 詳細平面図


：国宝琉球国王尚家関係資料等展示・収蔵施設整備事業（展示実施設計）

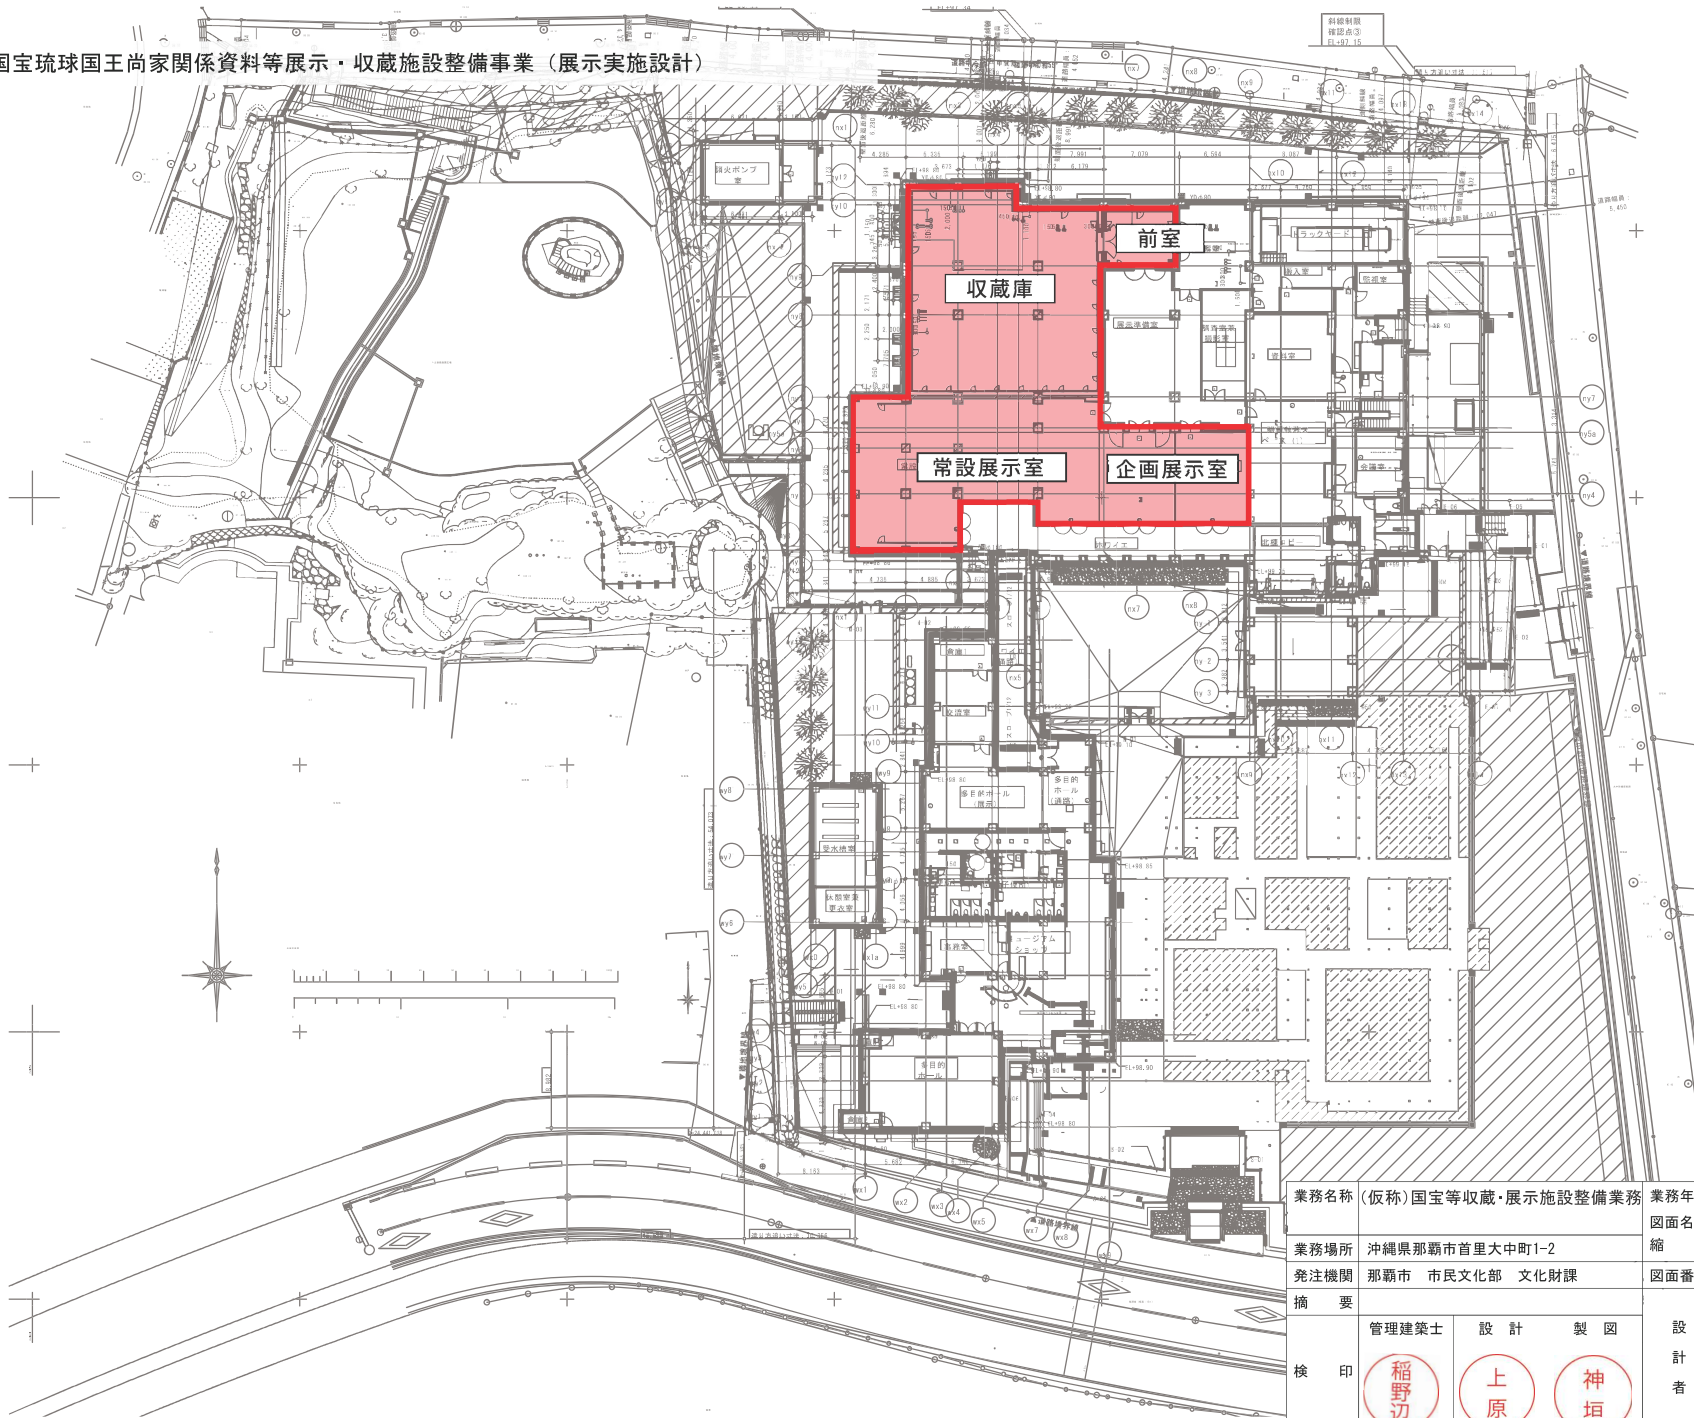

|      |                                                                                       |                                                                                       |      |        |                |
|------|---------------------------------------------------------------------------------------|---------------------------------------------------------------------------------------|------|--------|----------------|
| 業務名称 | (仮称)国宝等収蔵・展示施設整備業務                                                                    |                                                                                       | 業務年度 | 令和8年度  |                |
|      |                                                                                       |                                                                                       | 図面名称 | 整備範囲図  |                |
| 業務場所 | 沖縄県那覇市首里大中町1-2                                                                        |                                                                                       | 縮尺   | -      |                |
| 発注機関 | 那覇市 市民文化部 文化財課                                                                        |                                                                                       | 図面番号 | T-4-01 |                |
| 摘要   |                                                                                       |                                                                                       | 設計者  | 名称     | 株式会社乃村工藝社      |
| 検印   | 管理建築士                                                                                 | 設計                                                                                    |      | 資格者氏名  |                |
|      |  |  |      | 登録番号   |                |
|      |                                                                                       |  |      | 所在地    | 東京都港区台場2丁目3番4号 |
|      |                                                                                       |                                                                                       |      |        |                |

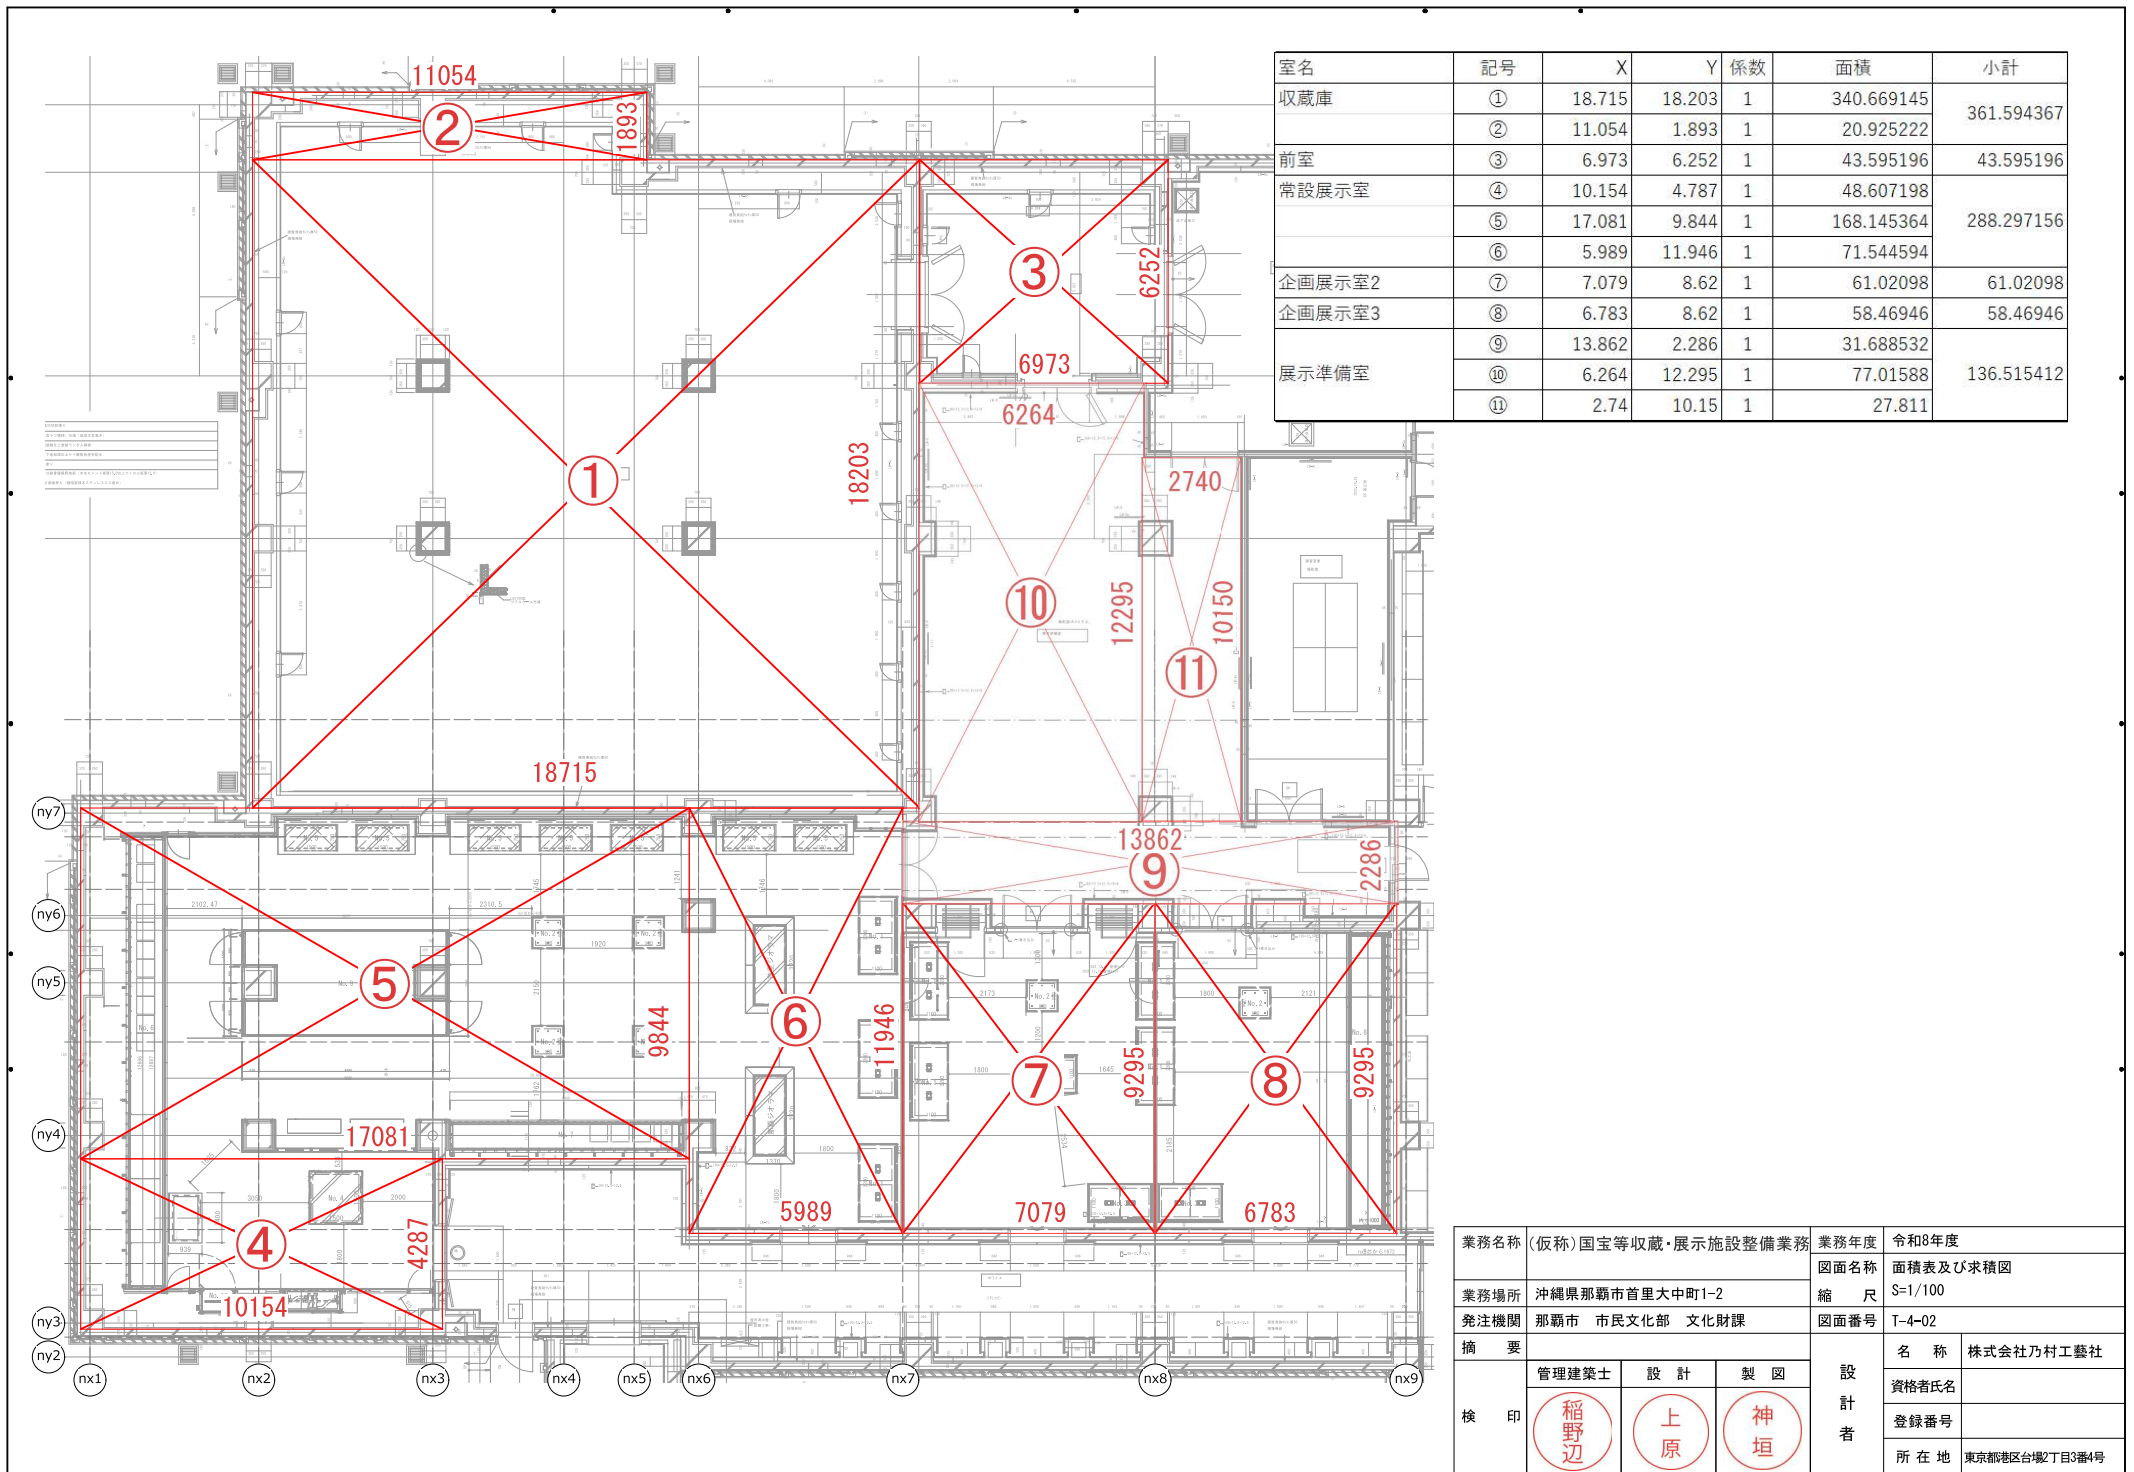


オープン時 全エリア常設展示

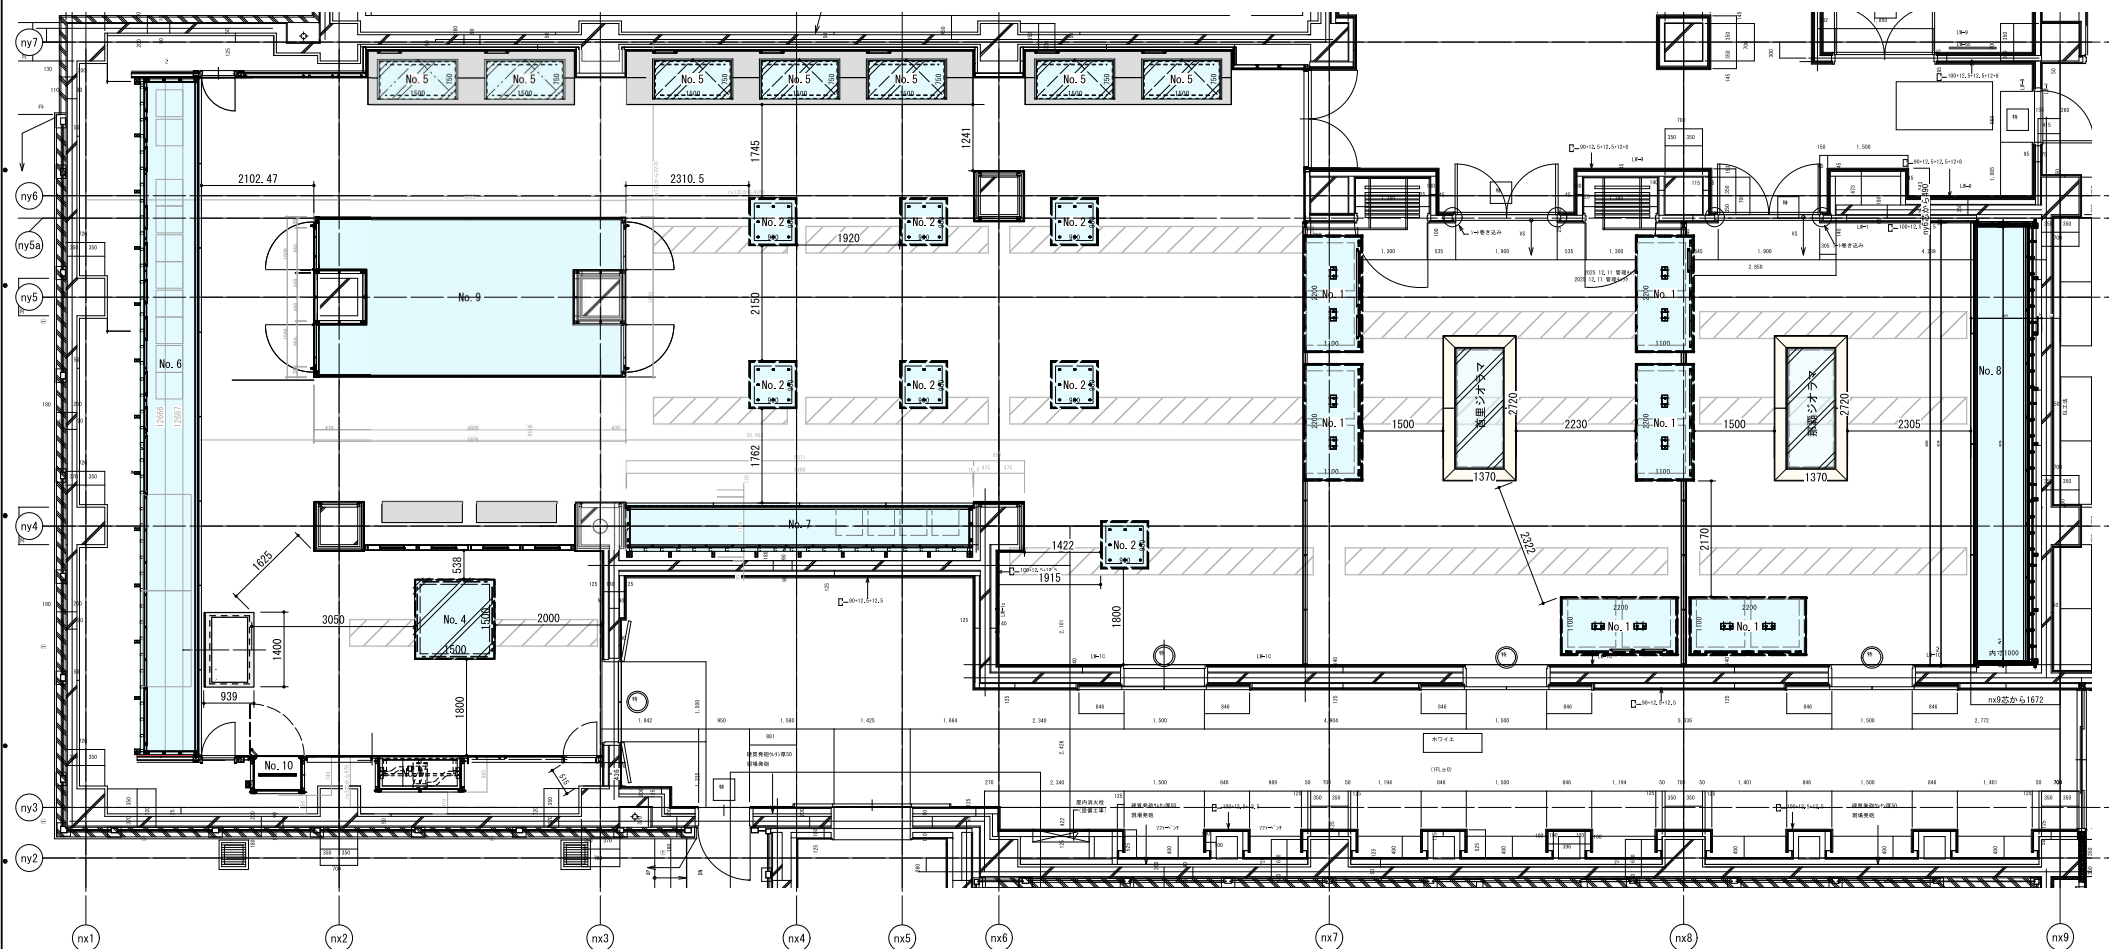


|      |                                                                                       |                                                                                       |                                                                                       |             |             |                |
|------|---------------------------------------------------------------------------------------|---------------------------------------------------------------------------------------|---------------------------------------------------------------------------------------|-------------|-------------|----------------|
| 業務名称 | (仮称)国宝等収蔵・展示施設整備業務                                                                    |                                                                                       |                                                                                       | 業務年度        | 令和8年度       |                |
|      |                                                                                       |                                                                                       |                                                                                       | 図面名称        | 全体平面図_パターン1 |                |
| 業務場所 | 沖縄県那覇市首里大甲町1-2                                                                        |                                                                                       |                                                                                       | 縮 尺         | S=1/100     |                |
| 発注機関 | 那覇市 市民文化部 文化財課                                                                        |                                                                                       |                                                                                       | 図面番号        | T-4-03      |                |
| 摘 要  |                                                                                       |                                                                                       |                                                                                       | 設<br>計<br>者 | 名 称         | 株式会社乃村工藝社      |
| 検 印  | 管理建築士                                                                                 | 設 計                                                                                   | 製 図                                                                                   |             | 資格者氏名       |                |
|      |  |  |  |             | 登録番号        |                |
|      |                                                                                       |                                                                                       |                                                                                       |             | 所 在 地       | 東京都港区台場2丁目3番4号 |
|      |                                                                                       |                                                                                       |                                                                                       |             |             |                |

企画展運用時


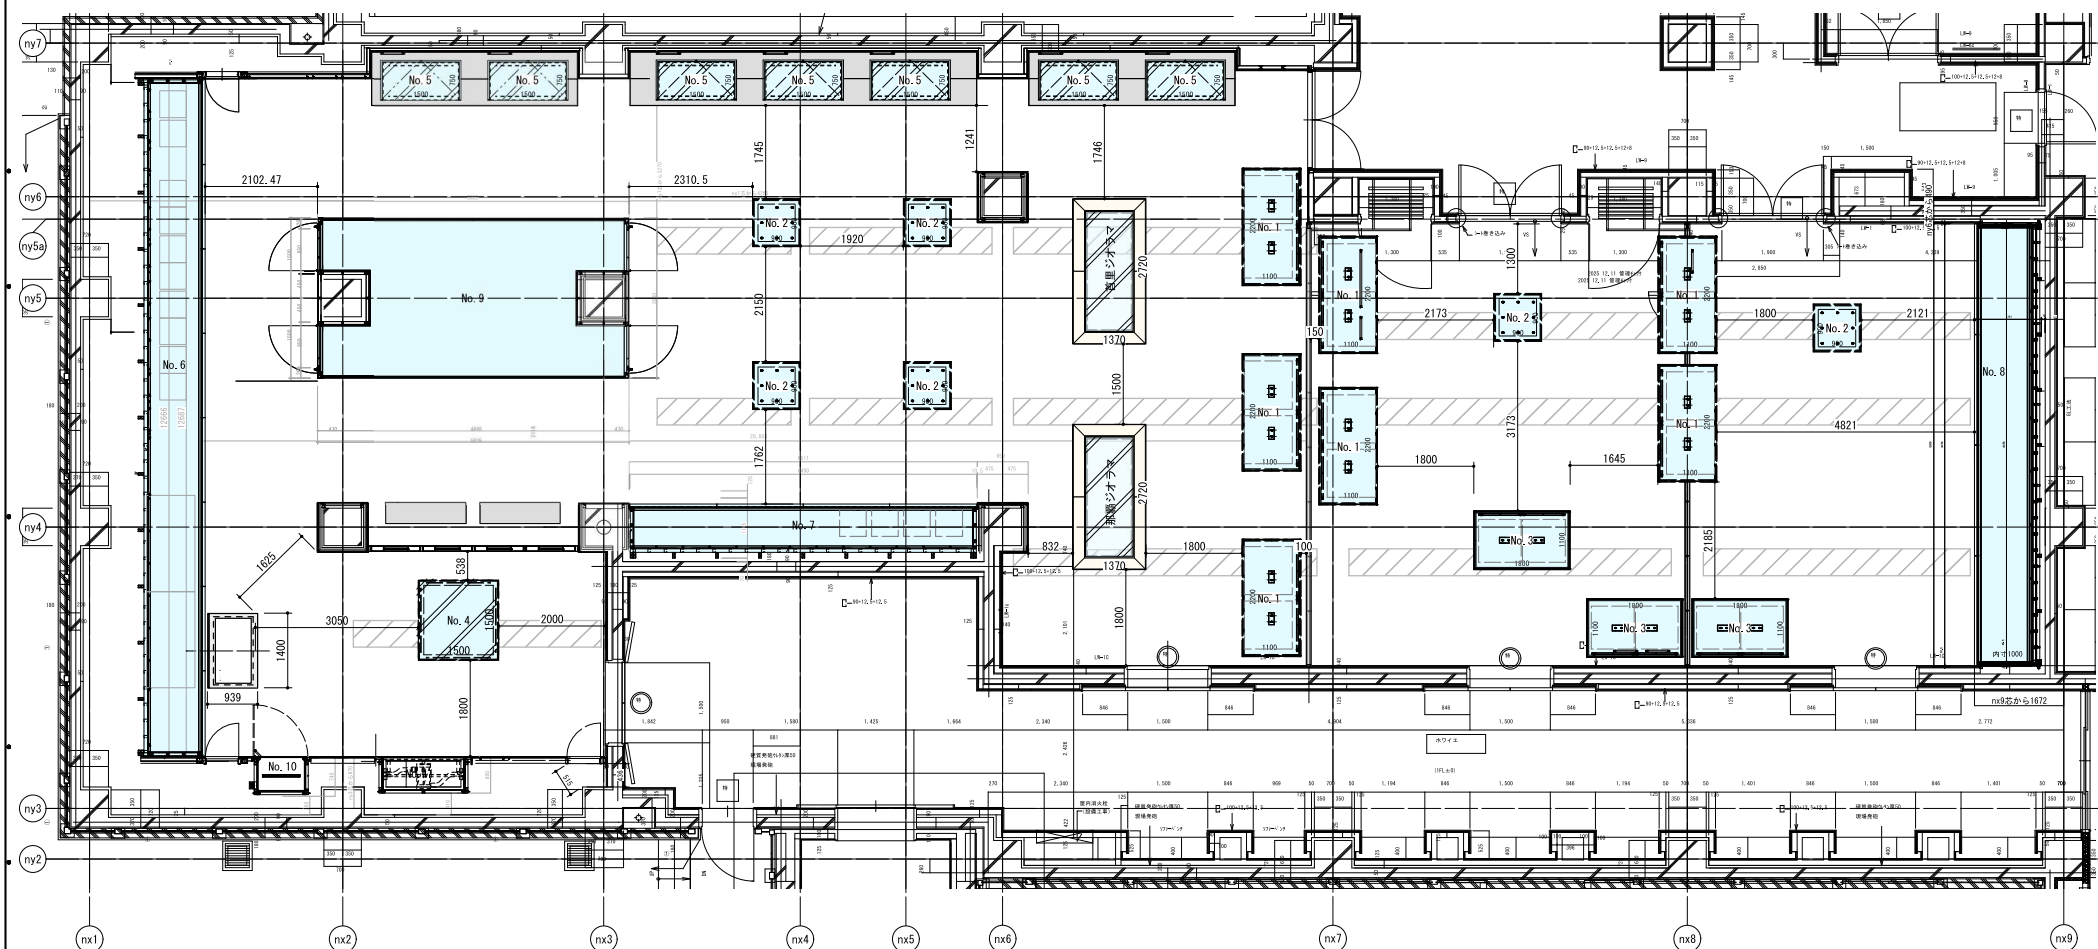


|      |                                                                                       |                                                                                       |                                                                                       |             |              |                |
|------|---------------------------------------------------------------------------------------|---------------------------------------------------------------------------------------|---------------------------------------------------------------------------------------|-------------|--------------|----------------|
| 業務名称 | (仮称) 国宝等収蔵・展示施設整備業務                                                                   |                                                                                       |                                                                                       | 業務年度        | 令和8年度        |                |
|      |                                                                                       |                                                                                       |                                                                                       | 図面名称        | 全体平面図_ノパターン2 |                |
| 業務場所 | 沖縄県那覇市首里大中町1-2                                                                        |                                                                                       |                                                                                       | 縮 尺         | S=1/100      |                |
| 発注機関 | 那覇市 市民文化部 文化財課                                                                        |                                                                                       |                                                                                       | 図面番号        | T-4-04       |                |
| 摘 要  |                                                                                       |                                                                                       |                                                                                       | 設<br>計<br>者 | 名 称          | 株式会社乃村工藝社      |
| 検 印  | 管理建築士                                                                                 | 設 計                                                                                   | 製 図                                                                                   |             | 資格者氏名        |                |
|      |  |  |  |             | 登録番号         |                |
|      |                                                                                       |                                                                                       |                                                                                       |             | 所 在 地        | 東京都港区台場2丁目3番4号 |
|      |                                                                                       |                                                                                       |                                                                                       |             |              |                |

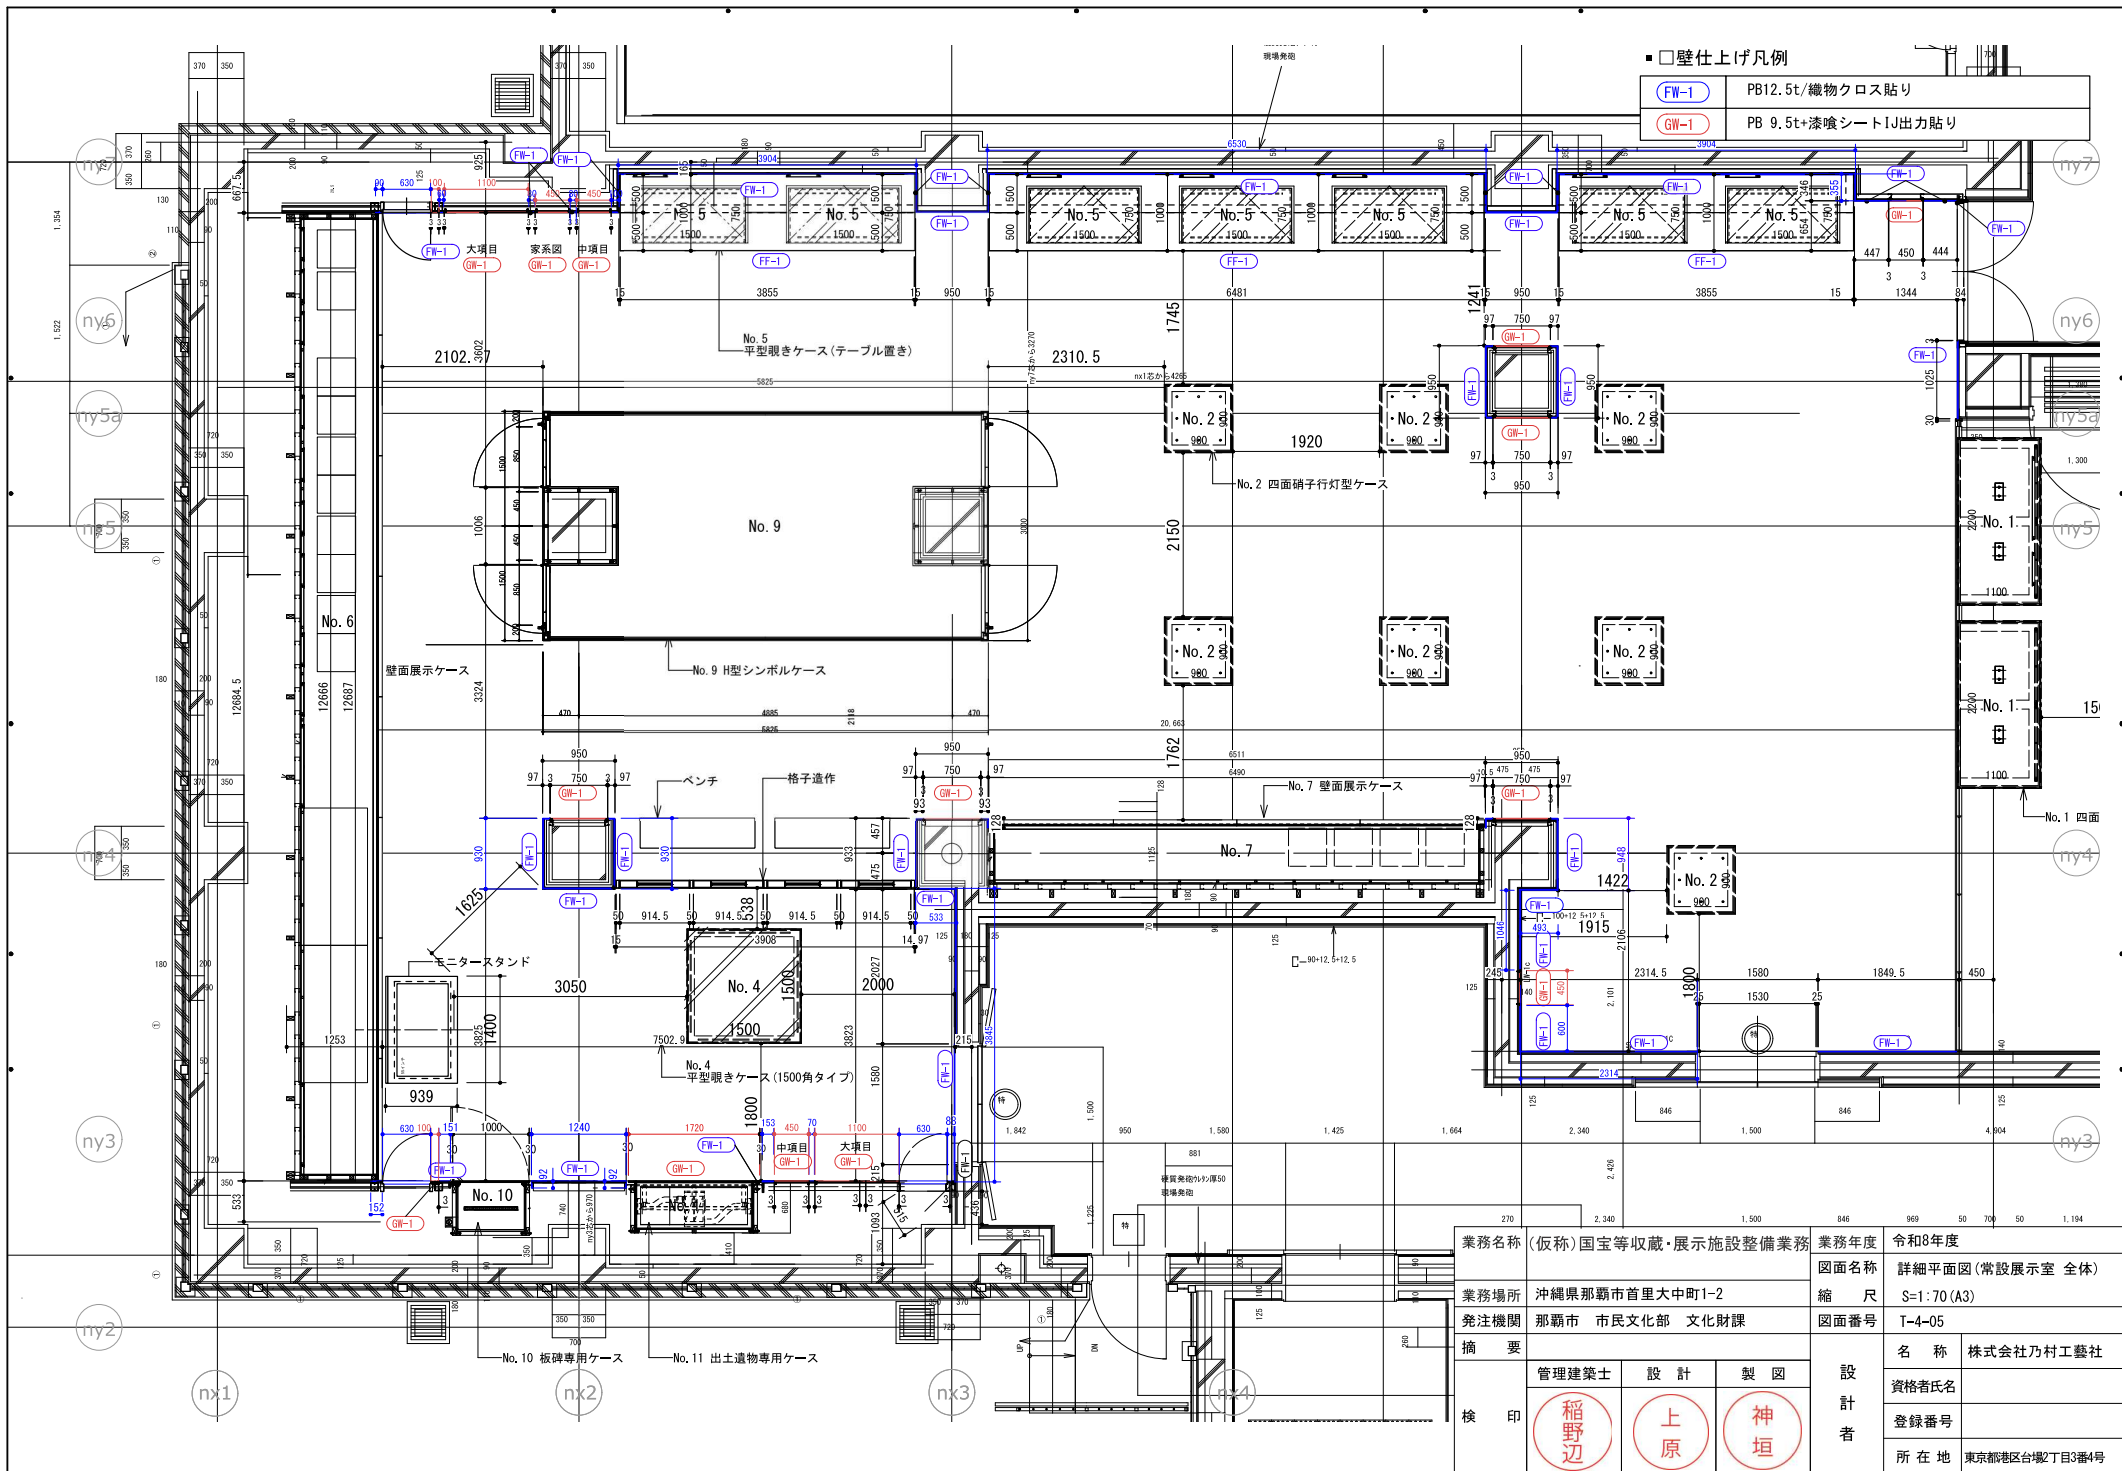

|      |                     |    |      |                                                            |  |
|------|---------------------|----|------|------------------------------------------------------------|--|
| 業務名称 | (仮称) 国宝等収蔵・展示施設整備業務 |    | 業務年度 | 令和8年度                                                      |  |
|      | 業務場所                |    | 図面名称 | 詳細平面図(常設展示室 全体)                                            |  |
| 発注機関 | 那覇市 市民文化部 文化財課      |    | 縮尺   | S=1:70 (A3)                                                |  |
|      | 摘要                  |    | 図面番号 | T-4-05                                                     |  |
| 検印   | 管理建築士               | 設計 | 製図   | 設計者<br>名称 株式会社乃村工藝社<br>資格者氏名<br>登録番号<br>所在地 東京都港区台場2丁目3番4号 |  |
|      | 稲野辺                 | 上原 | 神垣   |                                                            |  |
|      |                     |    |      |                                                            |  |
|      |                     |    |      |                                                            |  |


KEY PLAN

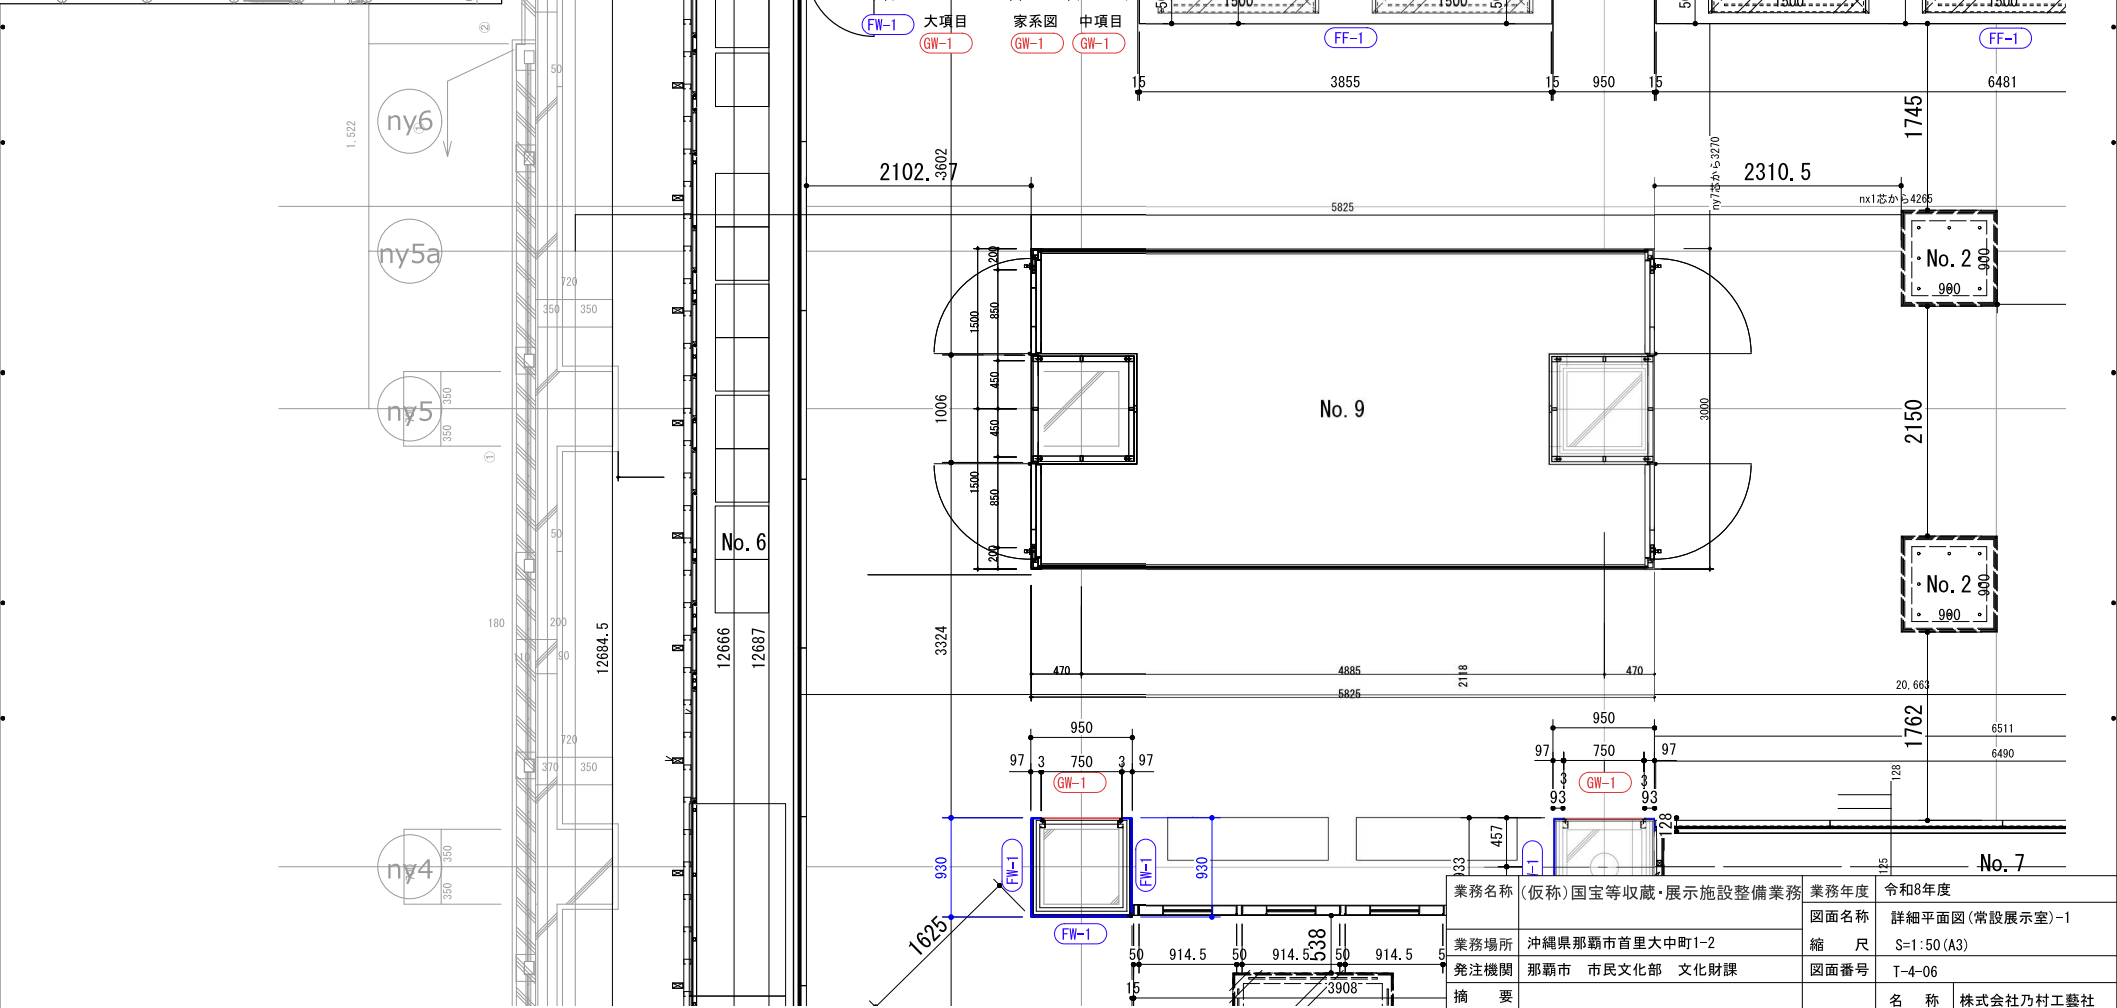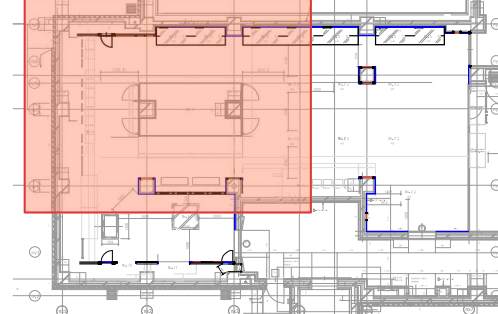



| □ 壁仕上凡例 |                     |
|---------|---------------------|
| FW-1    | PB12.5t/織物クロス貼り     |
| GW-1    | PB 9.5t+漆喰シートIJ出力貼り |

|                          |       |      |                |
|--------------------------|-------|------|----------------|
| 業務名称 (仮称) 国宝等収蔵・展示施設整備業務 |       | 業務年度 | 令和8年度          |
| 業務場所 沖縄県那覇市首里大中町1-2      |       | 図面名称 | 詳細平面図(常設展示室)-1 |
| 発注機関 那覇市 市民文化部 文化財課      |       | 縮尺   | S=1:50 (A3)    |
| 摘要                       |       | 図面番号 | T-4-06         |
| 検印                       | 管理建築士 | 設計   | 製図             |
|                          | 稲野辺   | 上原   | 神垣             |
|                          | 設計者   |      |                |
|                          | 資格者氏名 |      |                |
|                          |       | 登録番号 |                |
|                          |       | 所在地  | 東京都港区台場2丁目3番4号 |

KEY PLAN

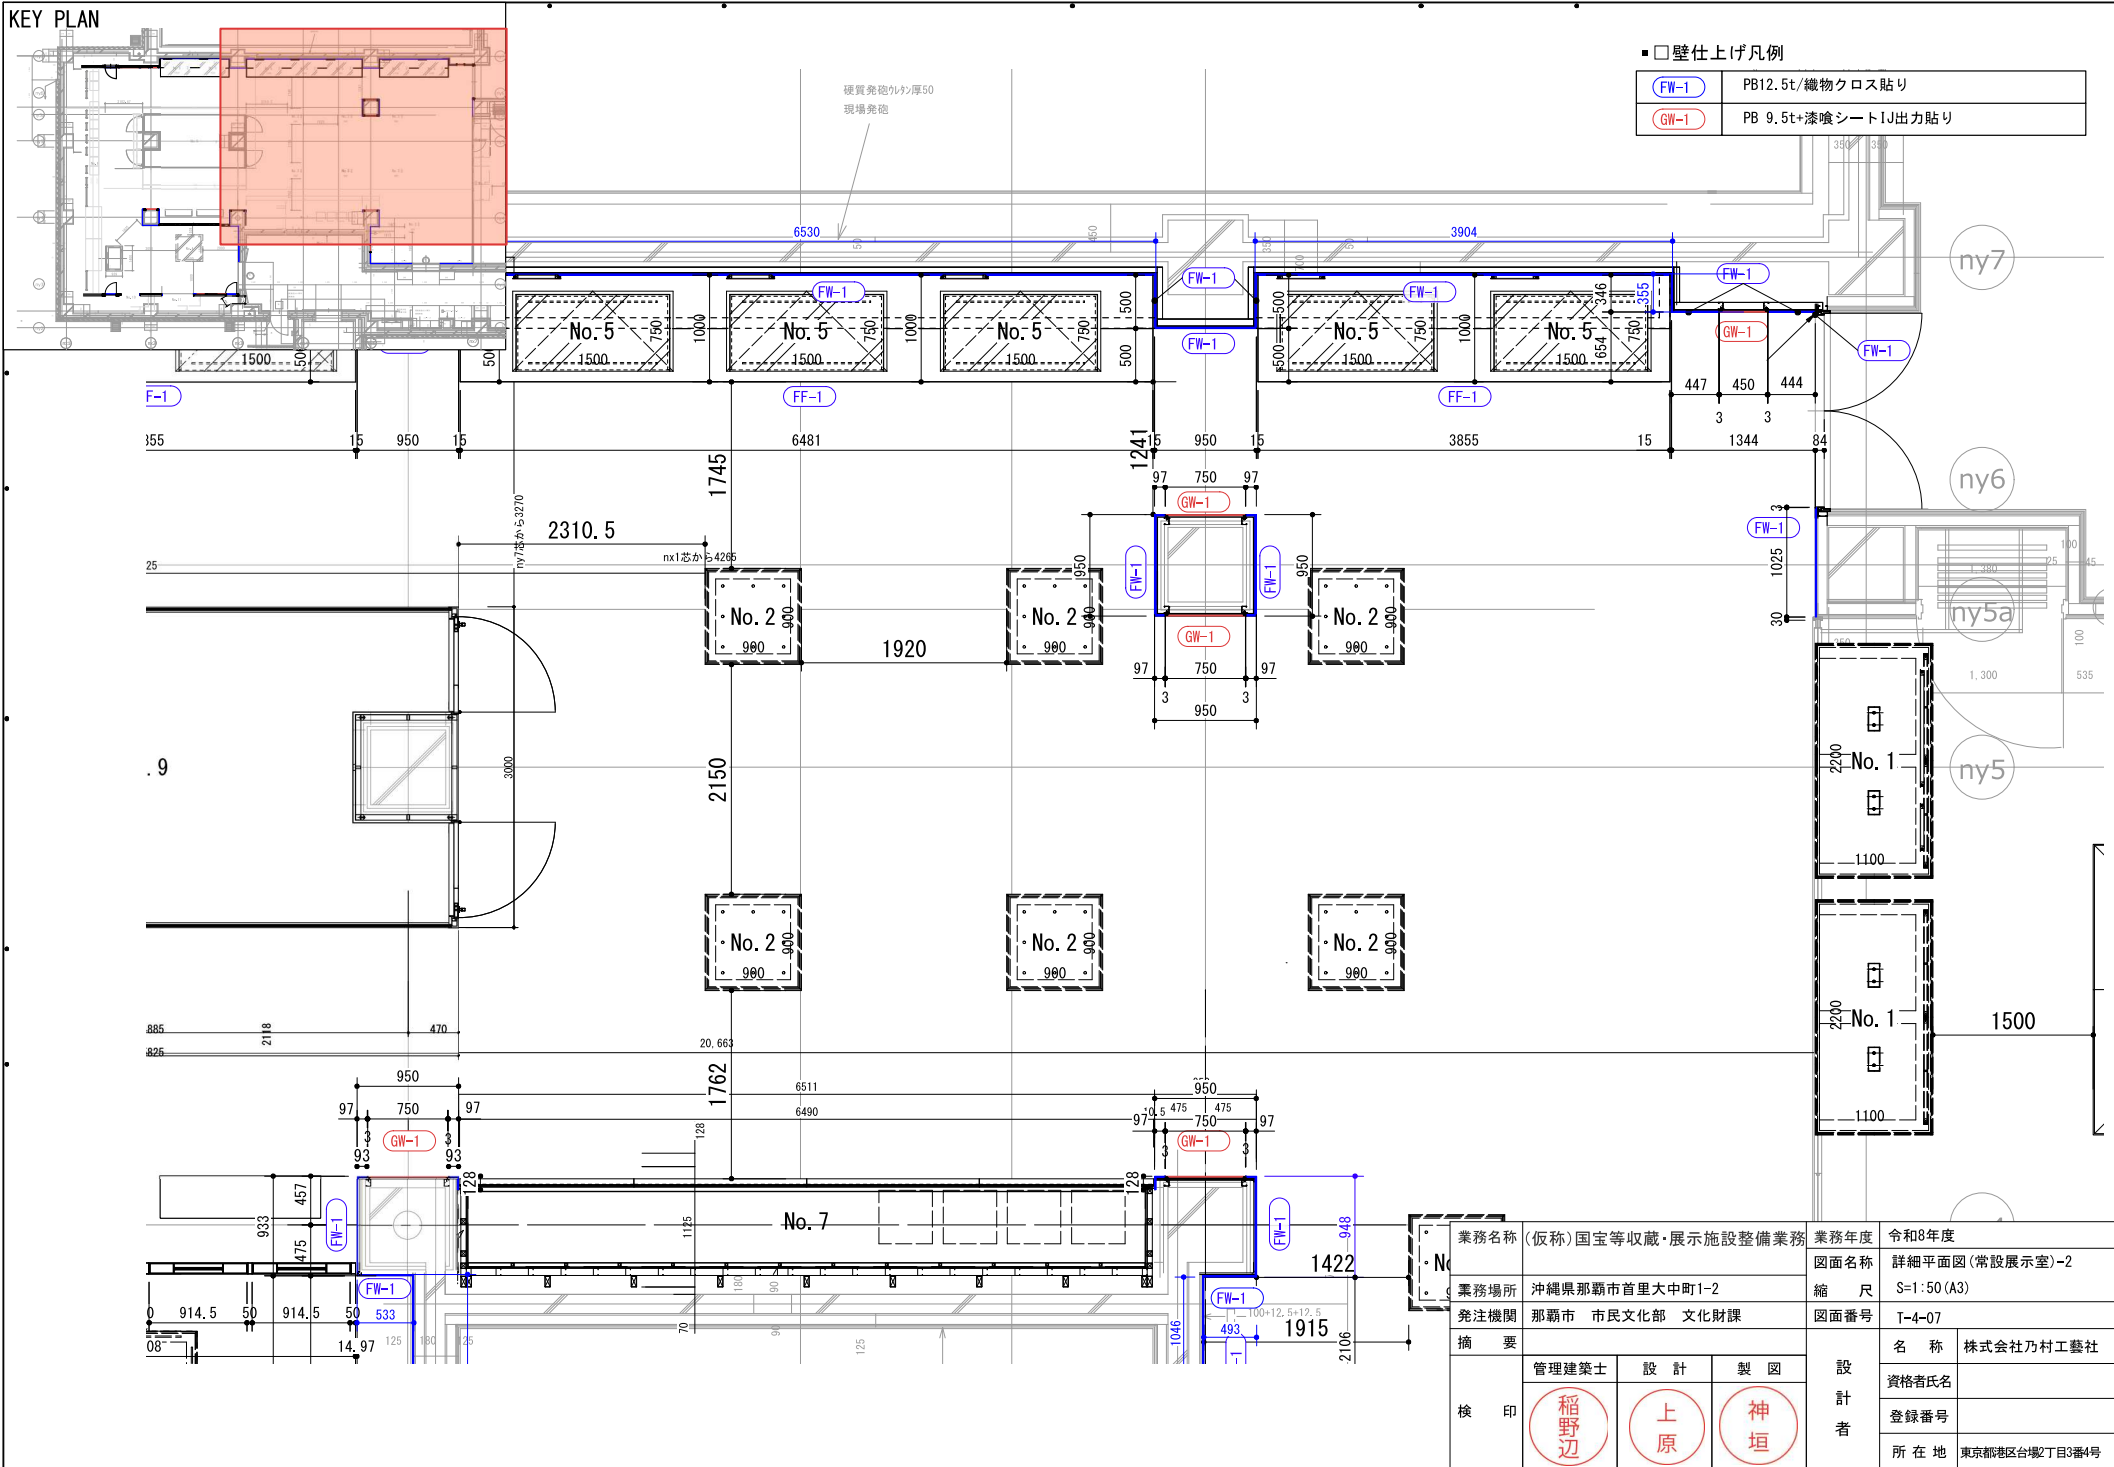

KEY PLAN

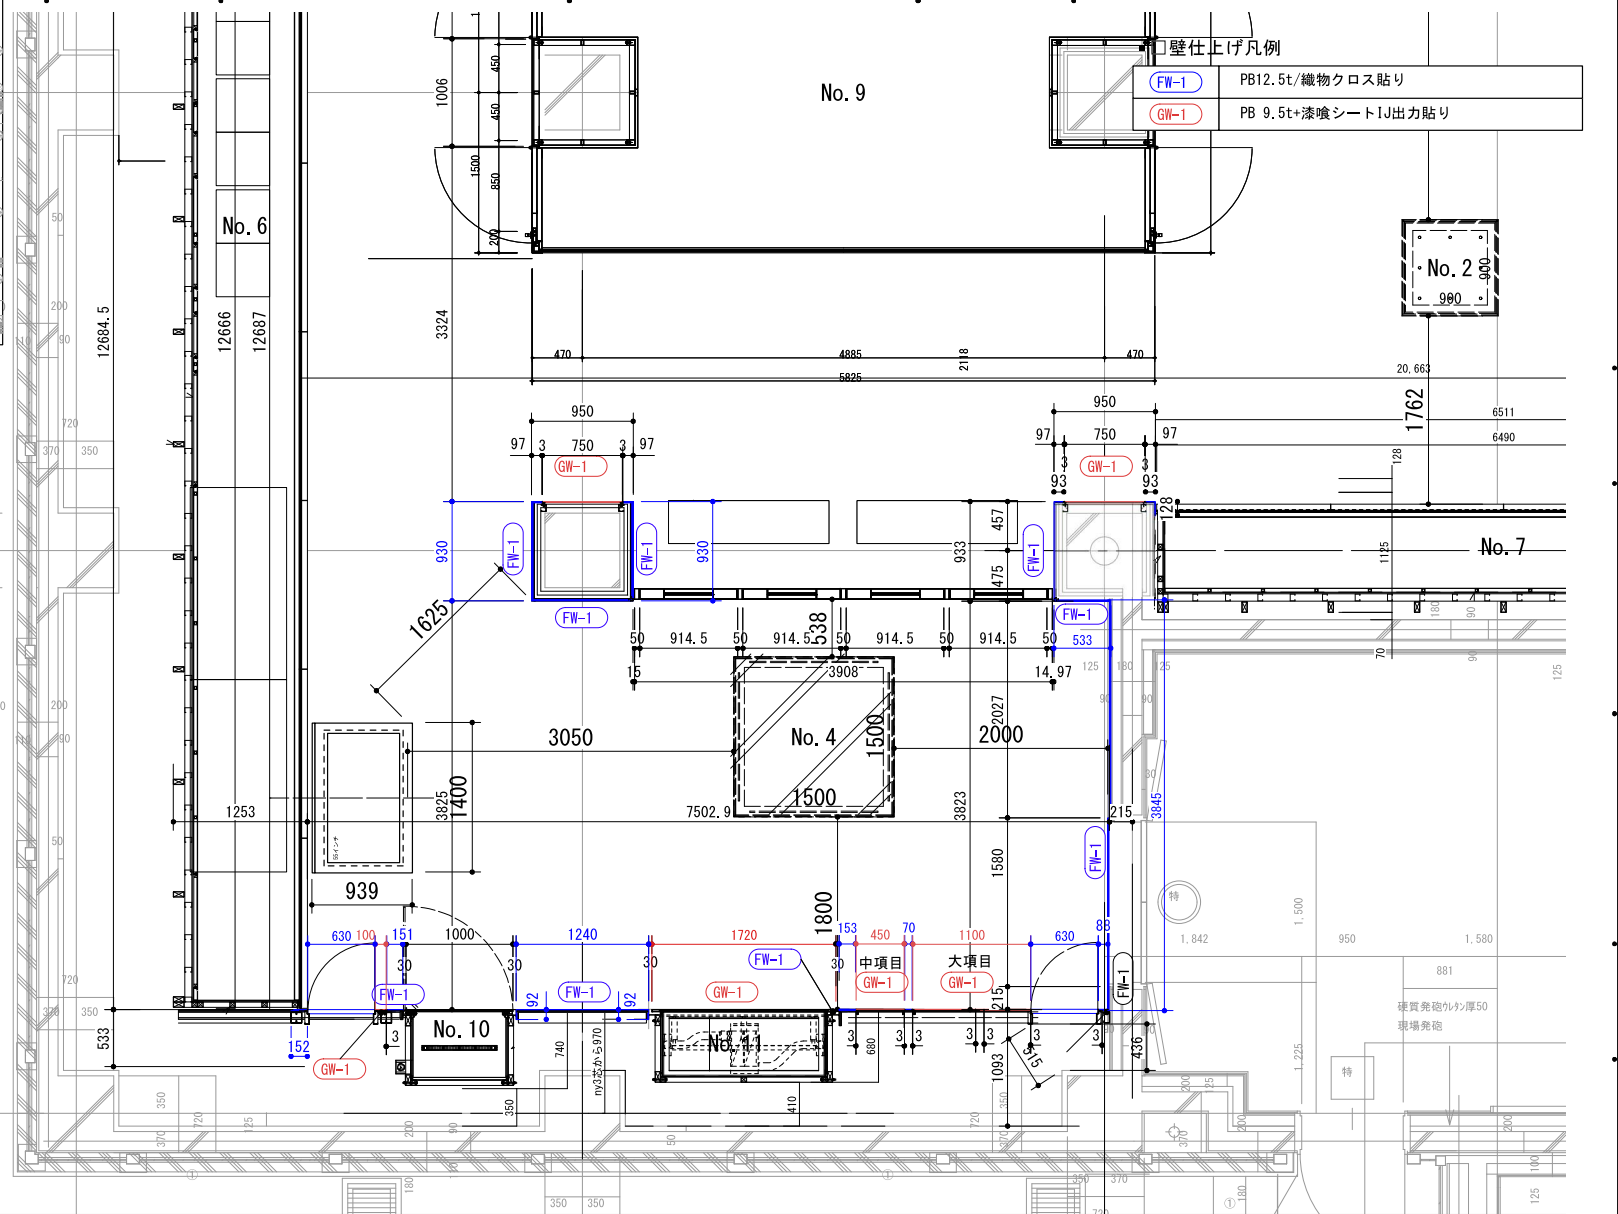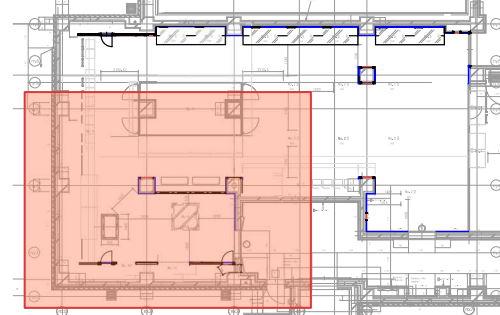

|      |                                                                                       |                                                                                       |                                                                                       |             |                |                |  |
|------|---------------------------------------------------------------------------------------|---------------------------------------------------------------------------------------|---------------------------------------------------------------------------------------|-------------|----------------|----------------|--|
| 業務名称 | (仮称) 国宝等収蔵・展示施設整備業務                                                                   |                                                                                       |                                                                                       | 業務年度        | 令和8年度          |                |  |
| 業務場所 | 沖縄県那覇市首里大中町1-2                                                                        |                                                                                       |                                                                                       | 図面名称        | 詳細平面図(常設展示室)-3 |                |  |
|      |                                                                                       |                                                                                       |                                                                                       | 縮 尺         | S=1:50 (A3)    |                |  |
| 発注機関 | 那覇市 市民文化部 文化財課                                                                        |                                                                                       |                                                                                       | 図面番号        | T-4-08         |                |  |
| 摘 要  |                                                                                       |                                                                                       |                                                                                       | 設<br>計<br>者 | 名 称            | 株式会社乃村工藝社      |  |
| 検 印  | 管理建築士                                                                                 |                                                                                       | 設 計                                                                                   |             | 製 図            | 資格者氏名          |  |
|      |  |  |  |             | 登録番号           |                |  |
|      |                                                                                       |                                                                                       |                                                                                       |             | 所 在 地          | 東京都港区台場2丁目3番4号 |  |
|      |                                                                                       |                                                                                       |                                                                                       |             |                |                |  |

## KEY PLAN

