

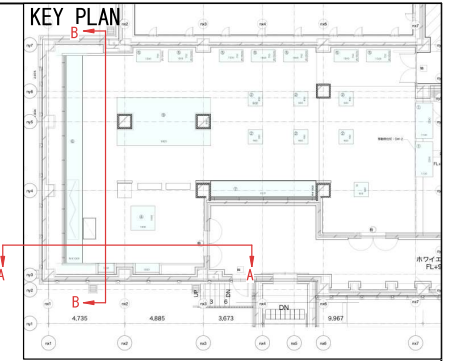


T-5_ 展開図 / 造作・什器図

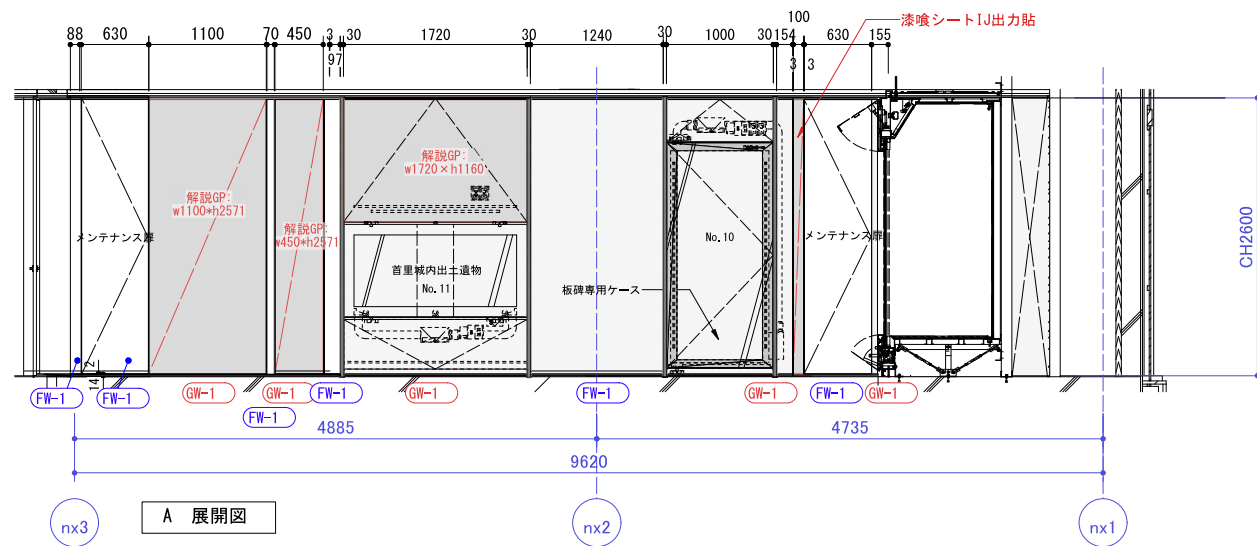


■ 壁仕上げ凡例

FW-1	PB12.5t/織物クロス貼り
GW-1	PB 9.5t+漆喰シートIJ出力貼り

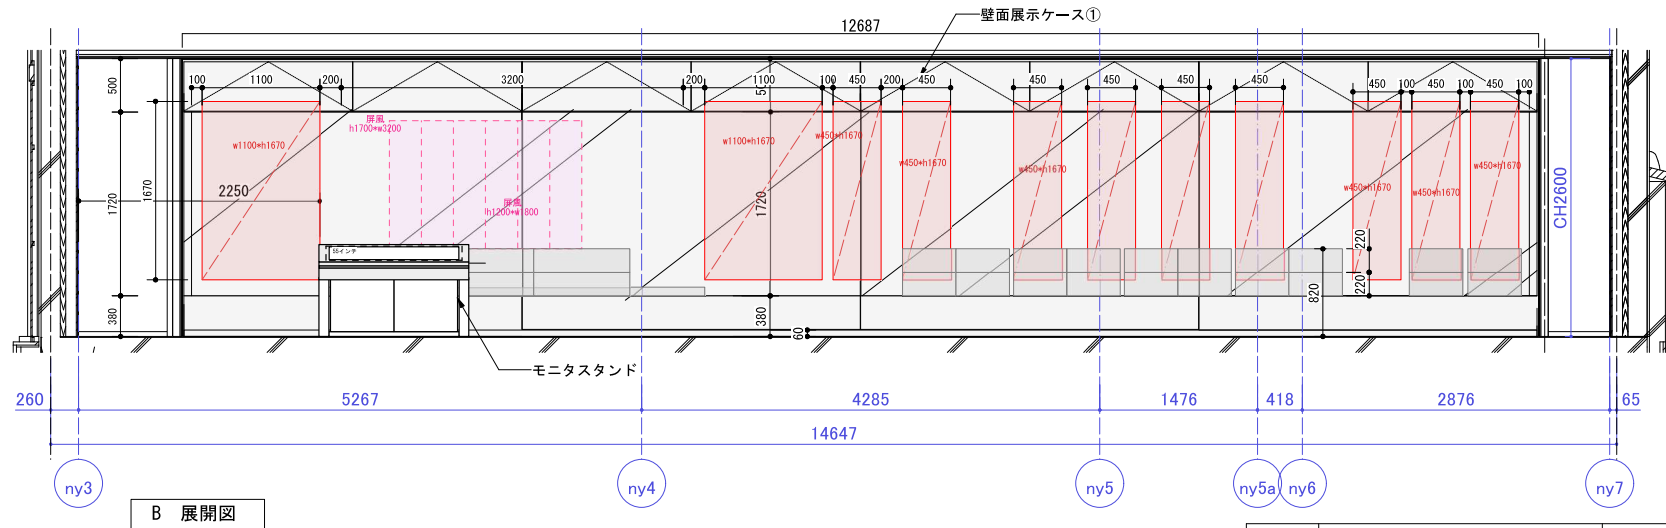



業務名称	(仮称) 国宝等収蔵・展示施設整備業務	業務年度	令和8年度
業務場所	沖縄県那覇市首里大甲町1-2	図面名称	展開図-1
発注機関	那覇市 市民文化部 文化財課	縮尺	S=1:50 (A3)
摘要		図面番号	T-5-01
検印	管理建築士 稲野辺 設計 上原 製図 神垣	設計者	名称 株式会社乃村工藝社
			資格者氏名
			登録番号
			所在地 東京都港区台場2丁目3番4号

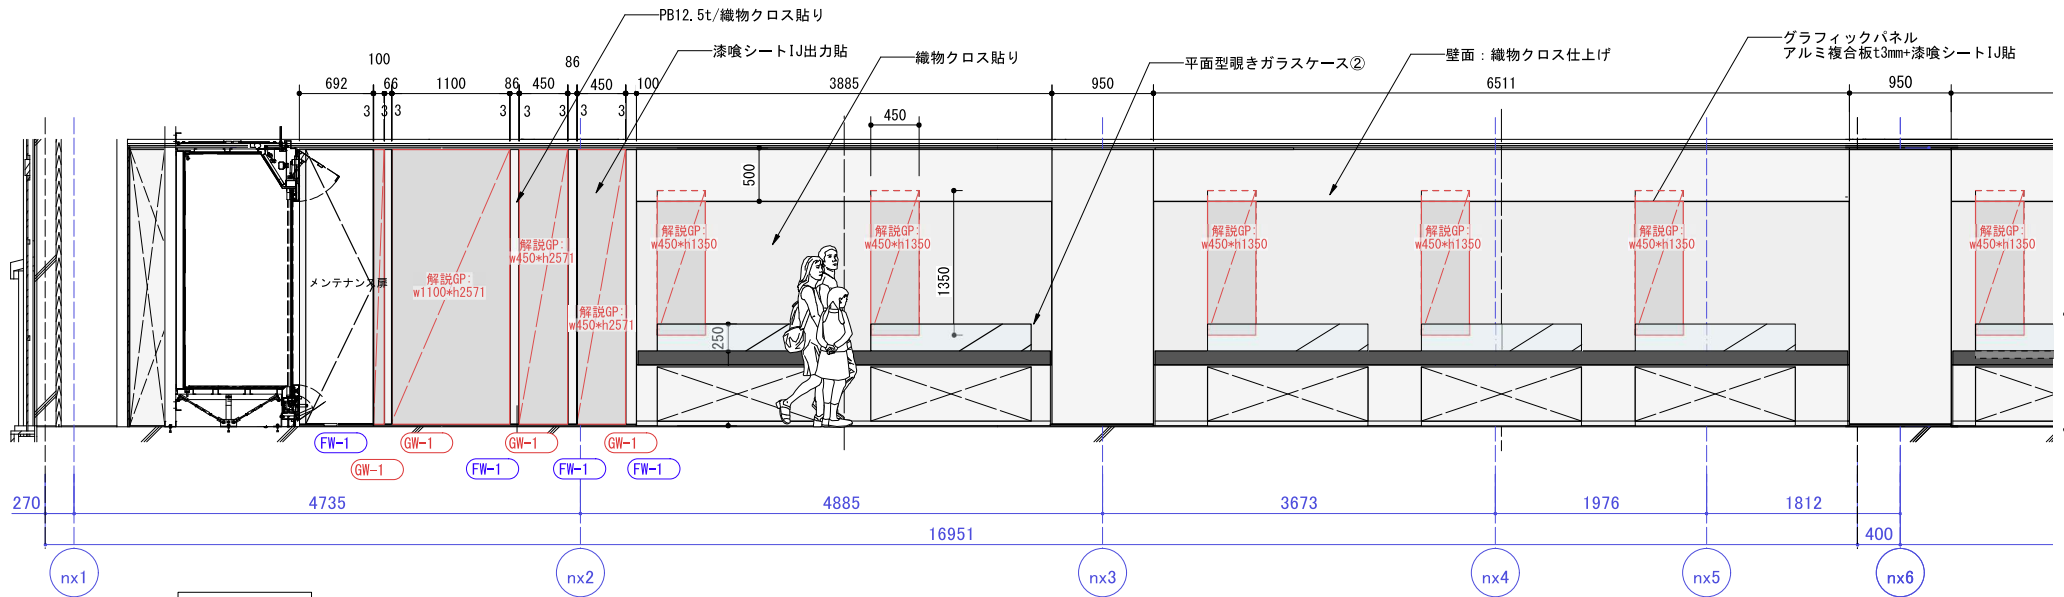

C 展開図


■□壁仕上げ凡例

FW-1	PB12.5t/織物クロス貼り
GW-1	PB 9.5t+漆喰シート1J出力貼り

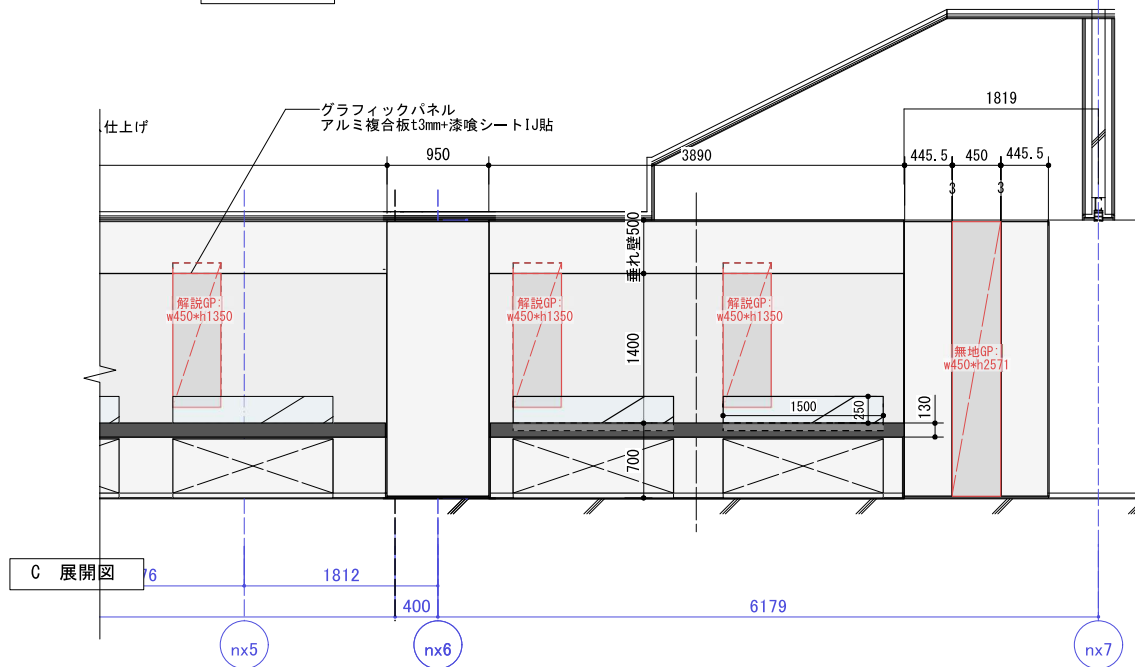
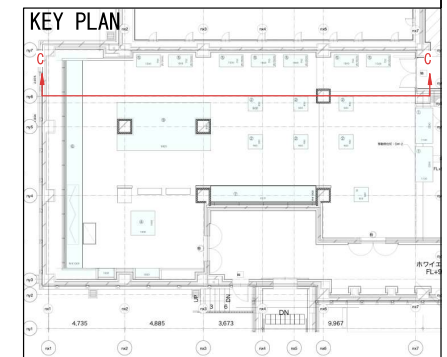


C 展開図

業務名称	(仮称) 国宝等収蔵・展示施設整備業務	業務年度	令和8年度
業務場所	沖縄県那覇市首里大中町1-2	図面名称	展開図-2
発注機関	那覇市 市民文化部 文化財課	縮尺	S=1:50 (A3)
摘要		図面番号	T-5-02
検印	管理建築士 設計 製図	設計者	名称 株式会社乃村工藝社
	稲野辺 上原 神垣		資格者氏名
			登録番号
			所在地 東京都港区台場2丁目3番4号

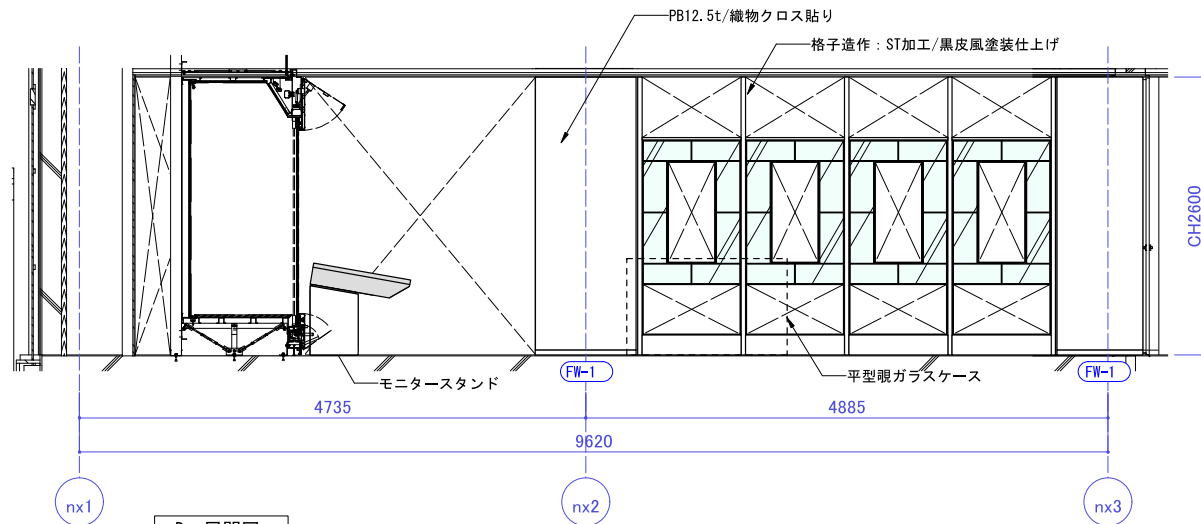

D 展開図

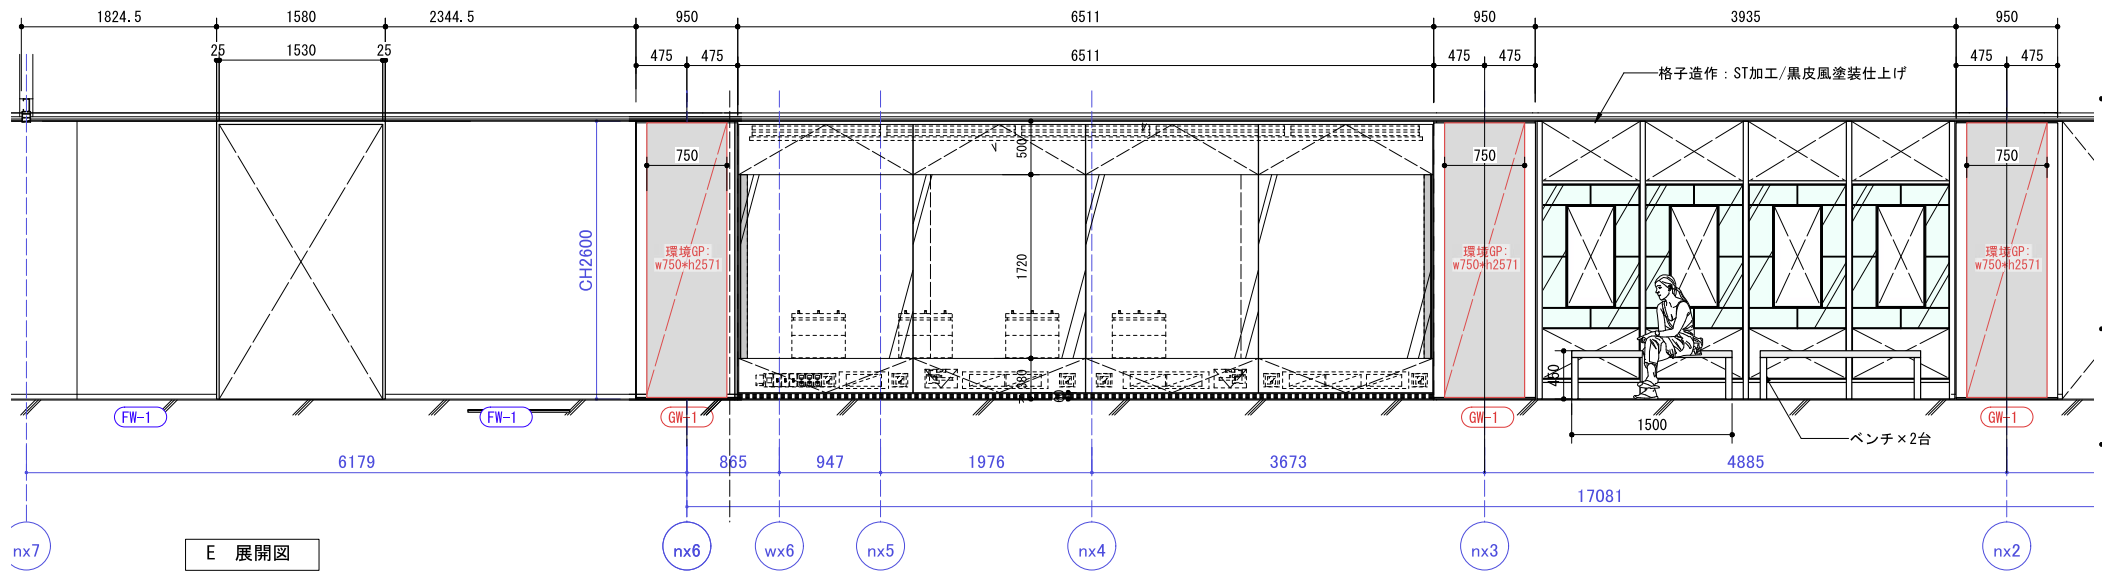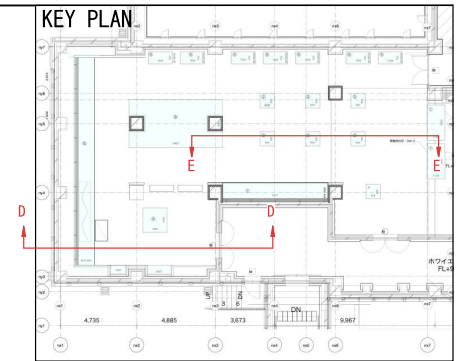

E 展開図


□ 壁仕上凡例

FW-1	PB12.5t/織物クロス貼り
GW-1	PB 9.5t+漆喰シートIJ出力貼り



業務名称	(仮称) 国宝等収蔵・展示施設整備業務			業務年度	令和8年度	
				図面名称	展開図-3	
業務場所	沖縄県那覇市首里大中町1-2			縮 尺	S=1:50 (A3)	
発注機関	那覇市 市民文化部 文化財課			図面番号	T-5-03	
摘 要				設 計 者	名 称	株式会社乃村工藝社
検 印	管理建築士	設 計	製 図		資格者氏名	
					登録番号	
					所 在 地	東京都港区台場2丁目3番4号

□壁仕上凡例






FW-1	PB12.5t/織物クロス貼り
GW-1	PB 9.5t+漆喰シートIJ出力貼り

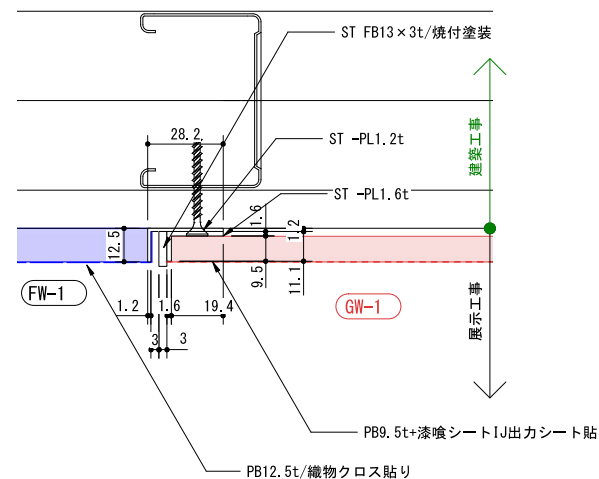


平断面図 S=1/2

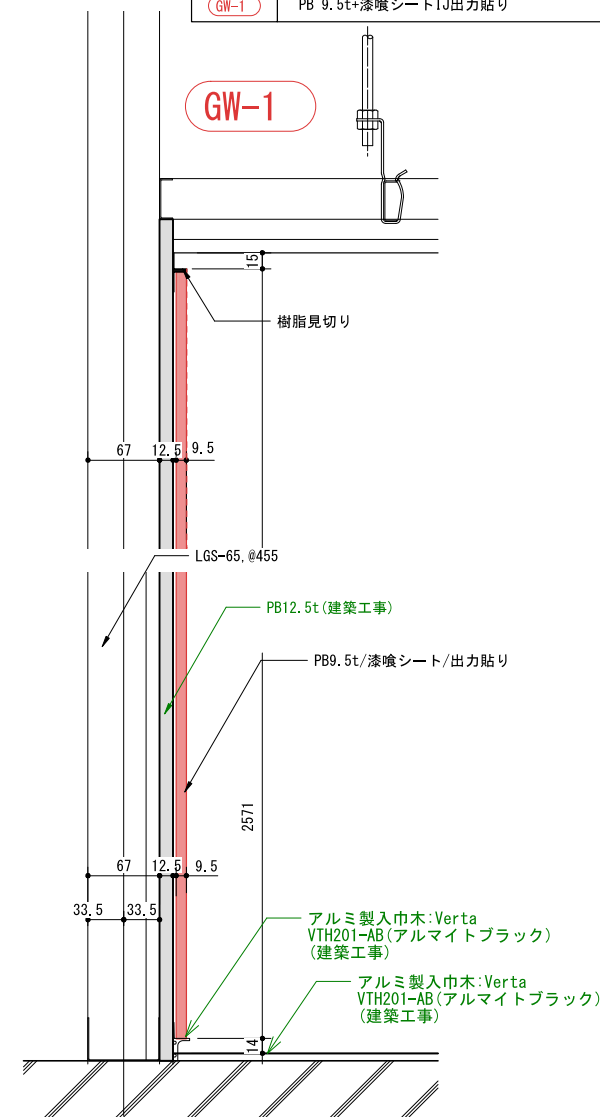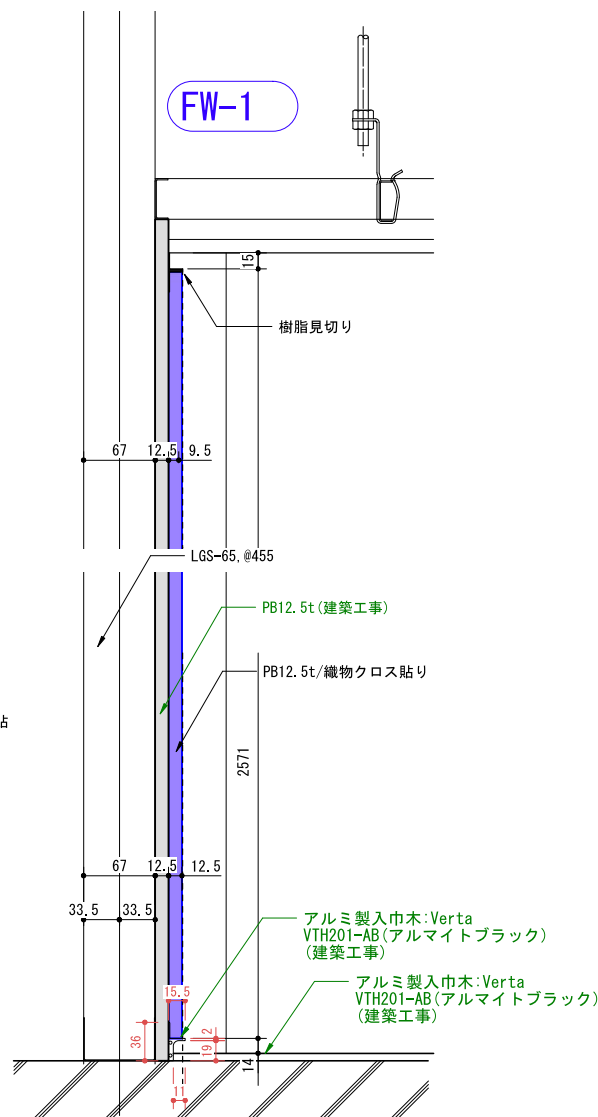


業務名称	(仮称) 国宝等収蔵・展示施設整備業務			業務年度	令和8年度	
業務場所	沖縄県那覇市首里大中町1-2			図面名称	造作図 壁面納まり詳細図	
発注機関	那覇市 市民文化部 文化財課			縮 尺	S=1/2 1/5 (A3)	
摘 要				図面番号	T-5-04	
検 印	管理建築士	設 計	製 図	設 計 者	名 称	株式会社乃村工藝社
	稲野辺	上原	神垣		資格者氏名	
					登録番号	
					所 在 地	東京都港区台場2丁目3番4号

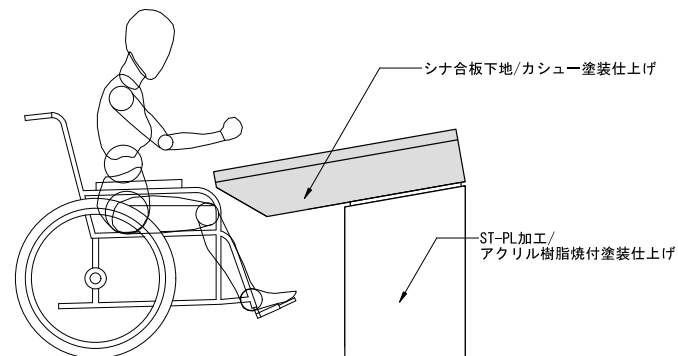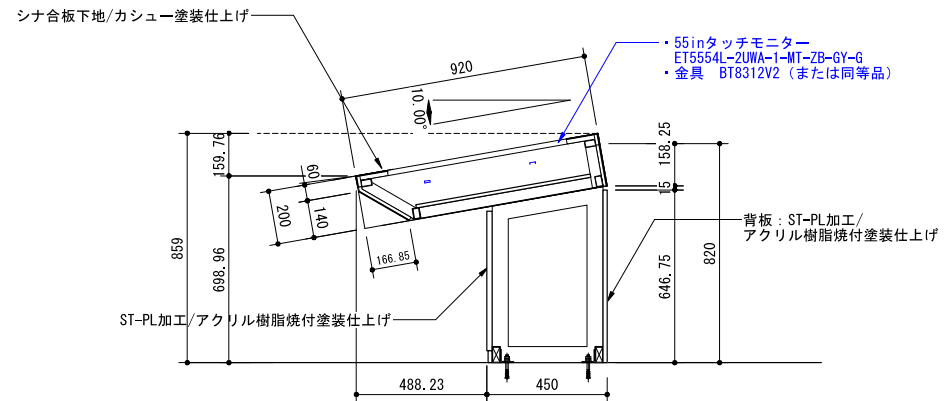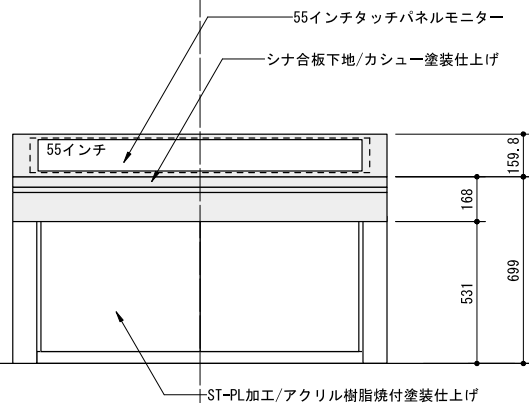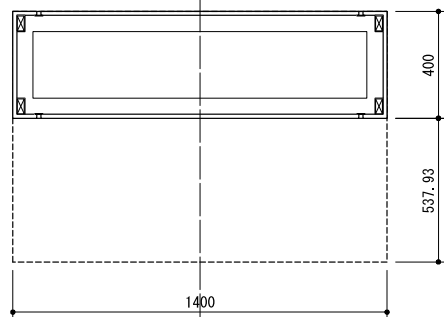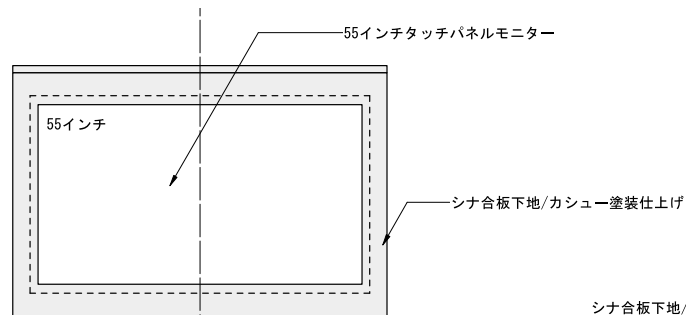


業務名称	(仮称) 国宝等収蔵・展示施設整備業務			業務年度	令和8年度	
業務場所	沖縄県那覇市首里大中町1-2			図面名称	造作図_モニタースタンド	
発注機関	那覇市 市民文化部 文化財課			縮 尺	S=1:20 (A3)	
摘 要				図面番号	T-5-05	
検 印	管理建築士	設 計	製 図	設 計 者	名 称	株式会社乃村工藝社
	稲野辺	上原	神垣		資格者氏名	
					登録番号	
					所 在 地	東京都港区台場2丁目3番4号

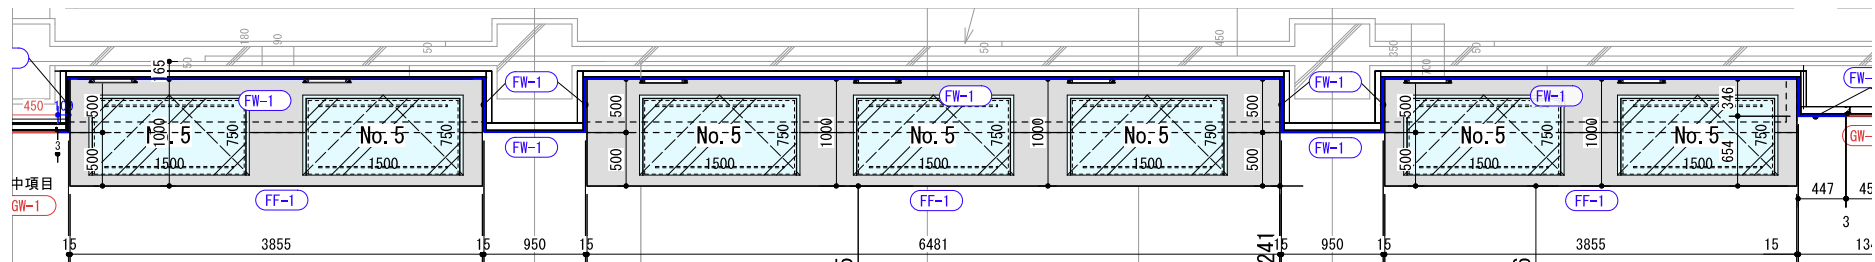

平面図

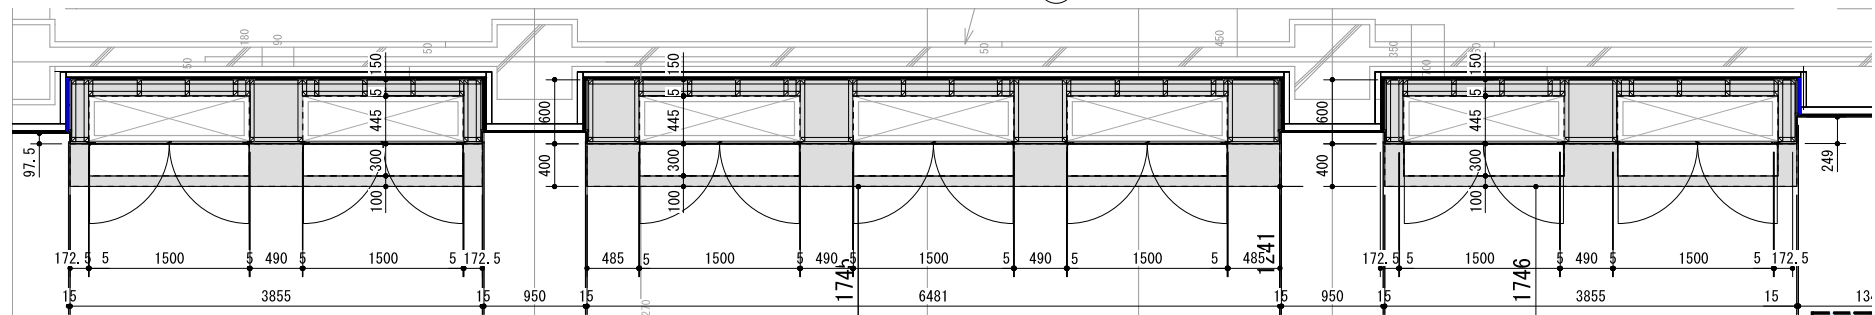


平断面図

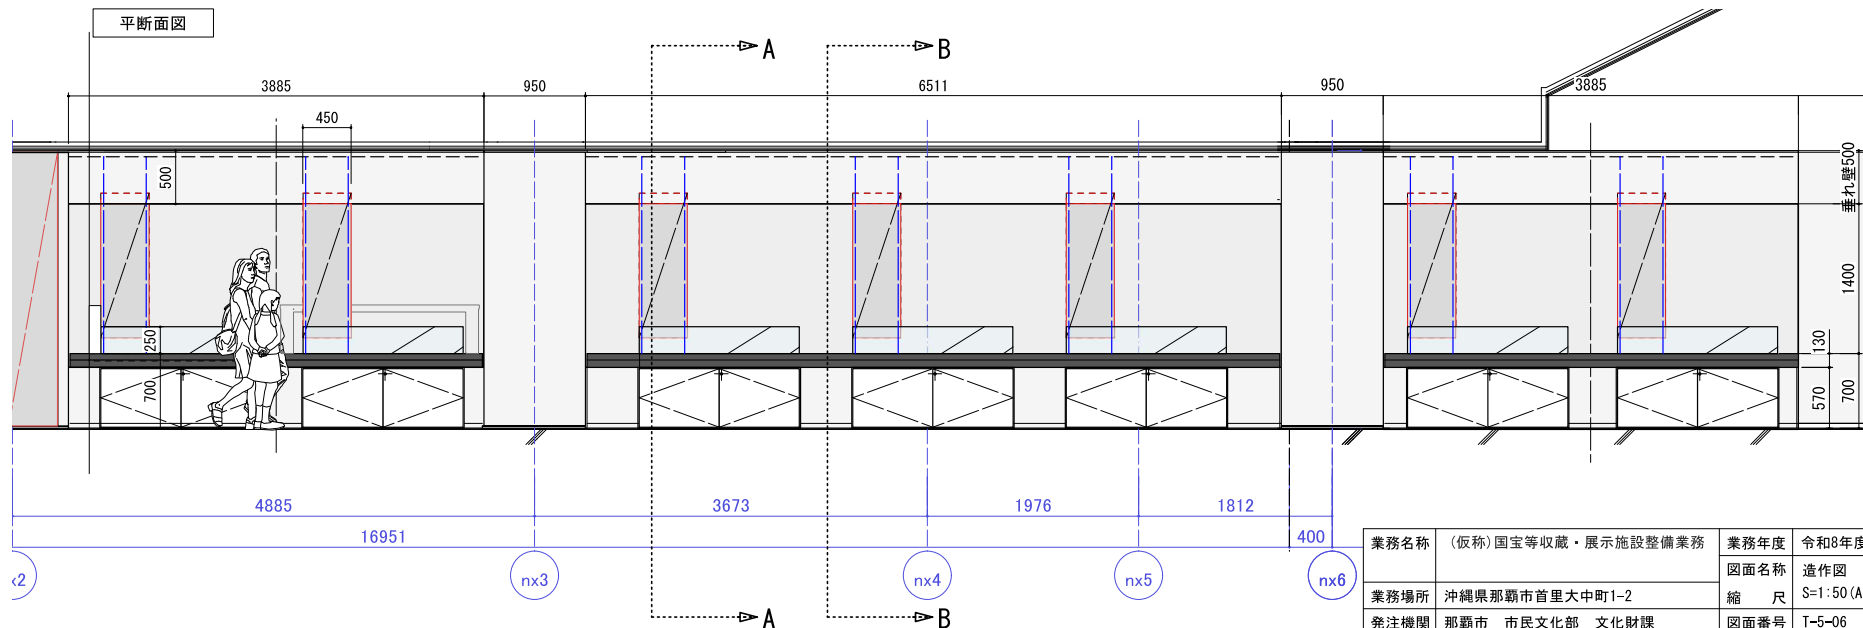


1 展開図


業務名称	(仮称) 国宝等収蔵・展示施設整備業務	業務年度	令和8年度
業務場所	沖縄県那覇市首里大中町1-2	図面名称	造作図 No-5. 平型観きケース台
発注機関	那覇市 市民文化部 文化財課	縮尺	S=1:50 (A3)
摘要		図面番号	T-5-06
検印	管理建築士 稲野辺	設計	上原
		製図	神垣
		設計者	名称 株式会社乃村工藝社
			資格者氏名
			登録番号
			所在地 東京都港区台場2丁目3番4号

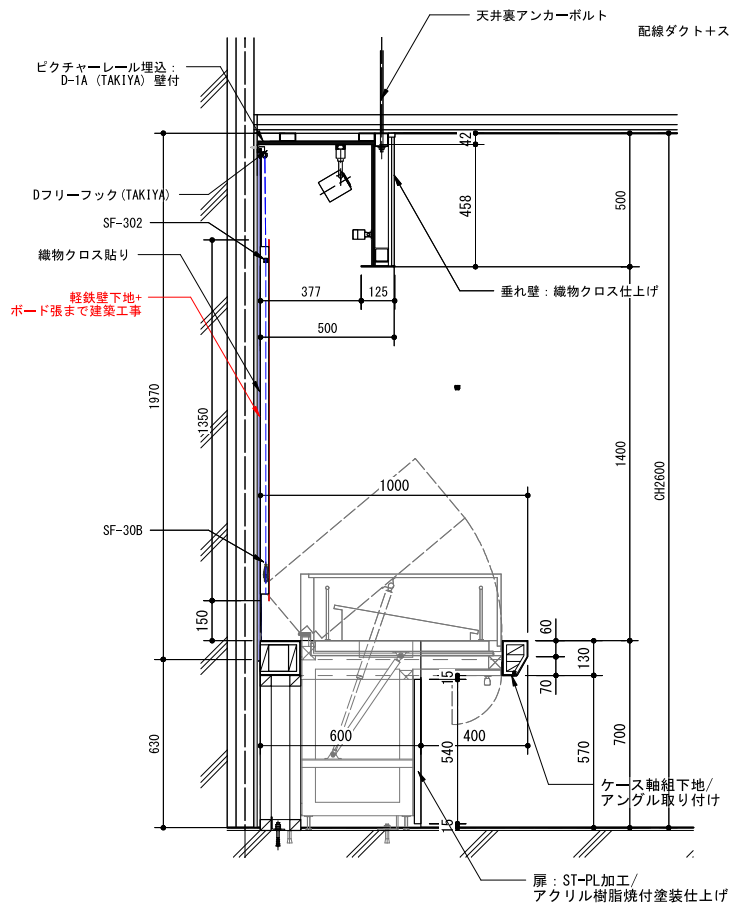


A 断面詳細図 1/20

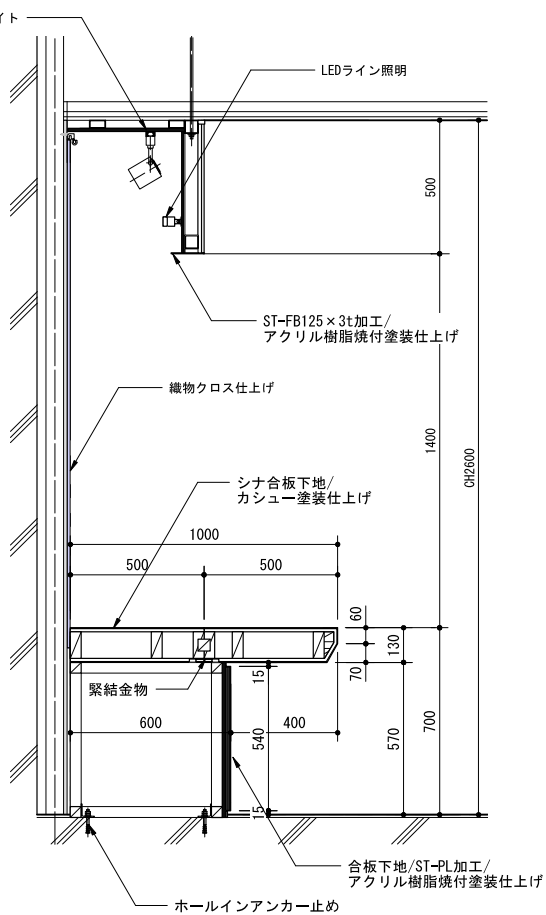

B 断面詳細図 1/20

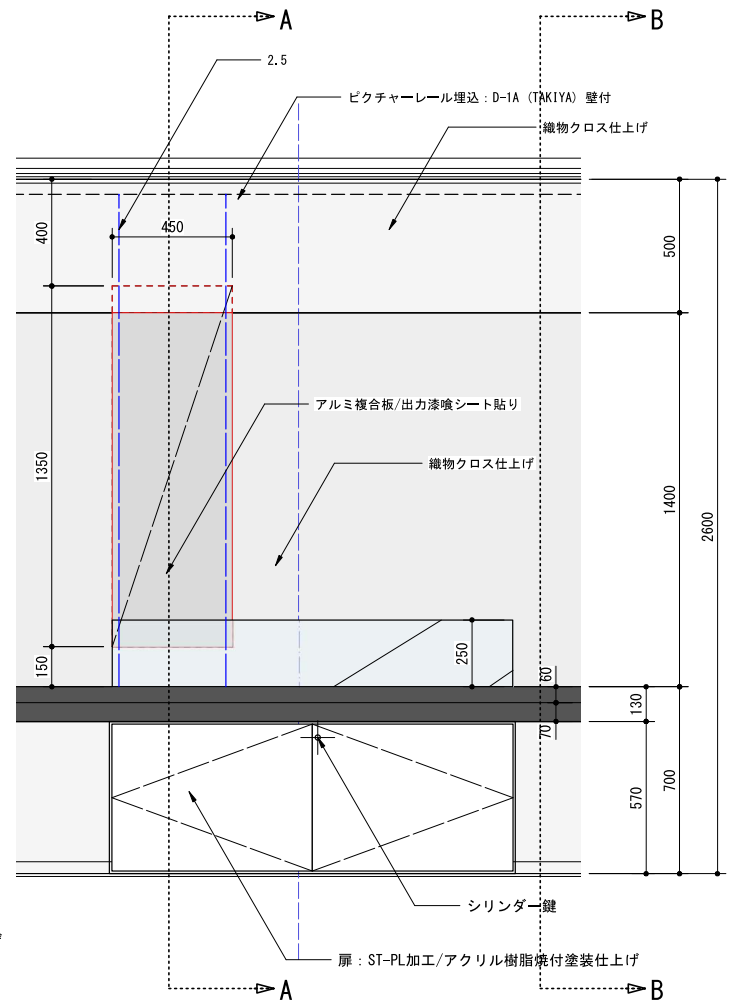

業務名称	(仮称) 国宝等収蔵・展示施設整備業務			業務年度	令和8年度
業務場所	沖縄県那覇市首里大甲町1-2			図面名称	造作図 No.5平型覗きケース台
発注機関	那覇市 市民文化部 文化財課			縮 尺	詳細図 S=1:20 (A3)
摘 要				図面番号	T-5-07
検 印	管理建築士	設 計	製 図	設 計 者	名 称 株式会社乃村工藝社
	稲野辺	上原	神垣		資格者氏名
					登録番号
					所 在 地 東京都港区台場2丁目3番4号

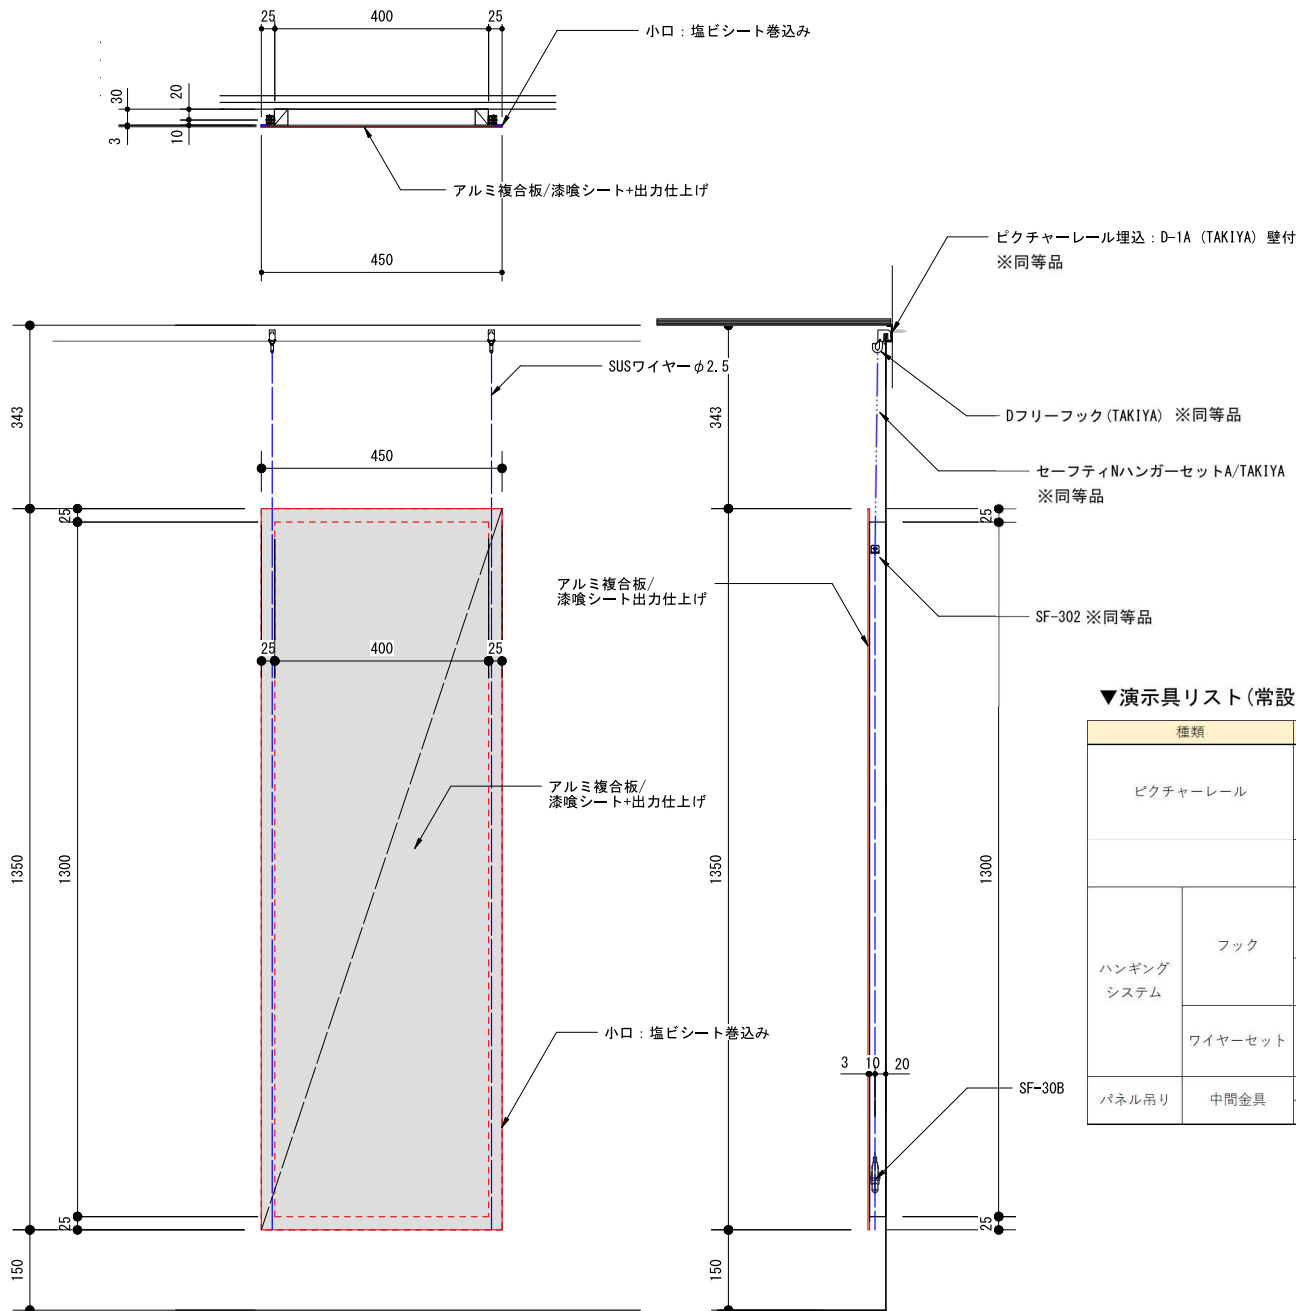

▼常設展グラフィック吊りパネルリスト


仕様：アルミ複合板+小口塩ビシート貼り+漆喰ペーパー	
パネルサイズ	点数
w1100*h1670	2
w450*h1670	16
w450*h1350	8
w450*h1600	10
w1100*h1520	1
w450*h1520	6

▼演示具リスト(常設展グラフィック吊りパネル) ※同等品とすること


種類	品番(同等品)	数量	仕様	備考
ピクチャーレール	D-1A/TAKIYA	1式	アルミ押出型材A-6063S-T5 アルマイトAA6仕上	N0.5平型覗きケース部分 L3700mm×2+L6000mm×1 (内訳L3000mm×4本+ L700mmカット×2)
	Dタイプ ピクチャーレール用 ジョイントピン/TAKIYA	3	スチール 三価クロメッキ仕上	
ハンギングシステム	フック	Aフリーフック/TAKIYA	エコプラス・ステンレス 無電解ニッケルメッキ・ ショットブラスト仕上げ	推奨荷重70kg
		Dフリーフック/TAKIYA	ステンレス ショットブラスト仕上げ	推奨荷重70kg
	ワイヤーセット	セーフティNハンガーセットA/TAKIYA	ハンガー/ステンレス ワイヤ/SUS304 7X7 ショットブラスト仕上	推奨荷重70kg
		SF-302/荒川技研	ステンレス_サテン仕上げ	ビスで固定
パネル吊り	中間金具	ボード吊りSF-30B/荒川技研	ステンレス_サテン仕上げ	ビスで固定

業務名称	(仮称) 国宝等収蔵・展示施設整備業務			業務年度	令和8年度	
				図面名称	造作図 グラフィックパネル 詳細図 S=1:10 (A3)	
業務場所	沖縄県那覇市首里大中町1-2			縮 尺		
発注機関	那覇市 市民文化部 文化財課			図面番号	T-5-08	
摘 要				設 計 者	名 称	株式会社乃村工藝社
検 印	管理建築士	設 計	製 図		資格者氏名	
					登録番号	
					所 在 地	東京都港区台場2丁目3番4号


メンテ扉

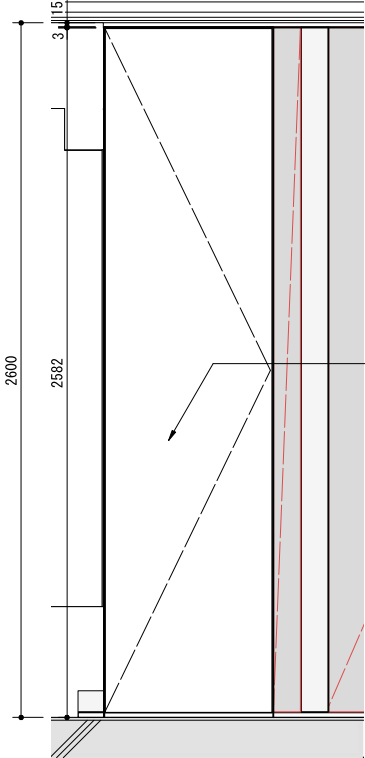

展開詳細図 S=1/20

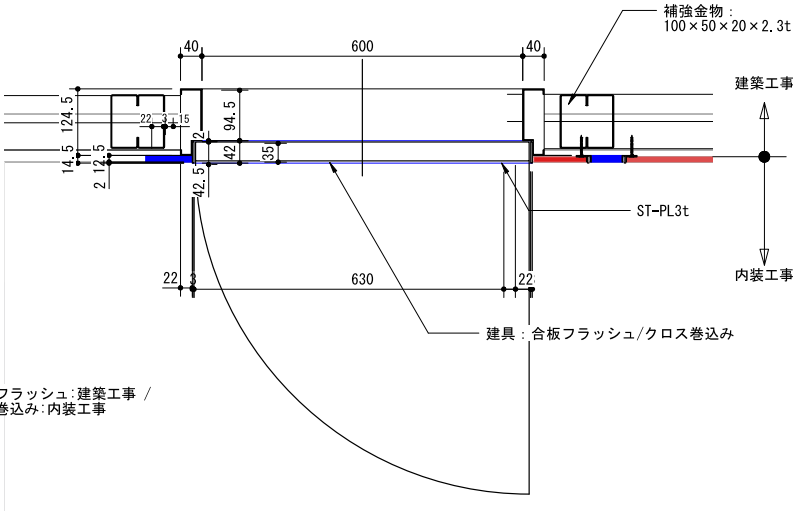


平断面詳細図 S=1/10

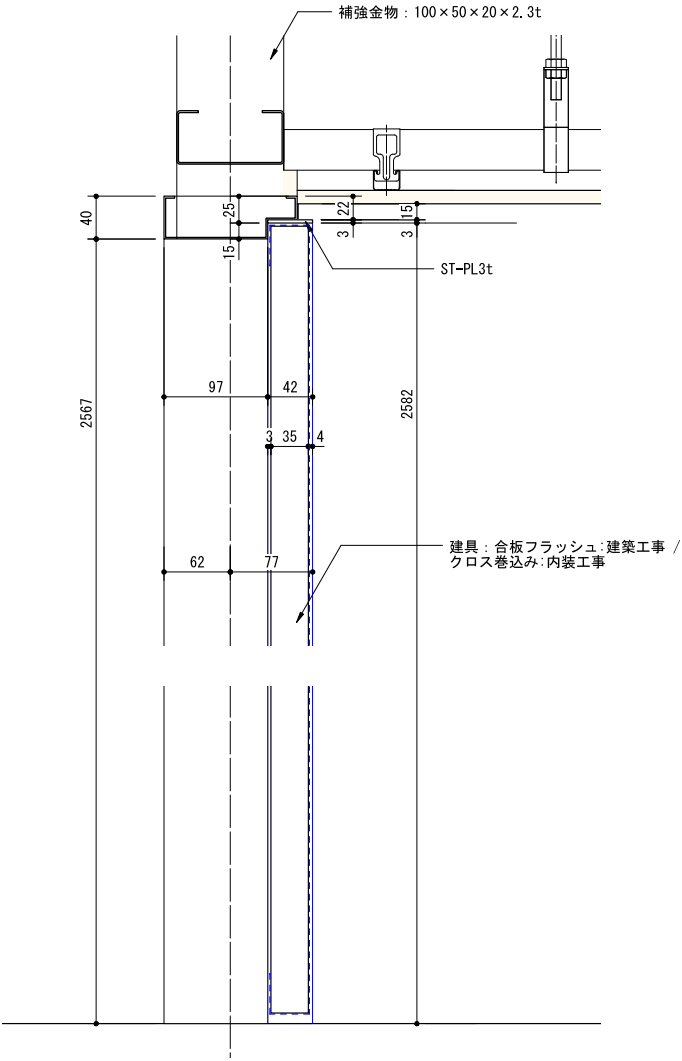

断面詳細図 S=1/10


業務名称	(仮称)国宝等収蔵・展示施設整備業務			業務年度	令和8年度	
業務場所	沖縄県那覇市首里大中町1-2			図面名称	造作図 メンテナンス扉詳細図	
発注機関	那覇市 市民文化部 文化財課			縮 尺	S=1:20, 1:10, 1:5 (A3)	
摘 要				図面番号	T-5-09	
検 印	管理建築士	設 計	製 図	設 計 者	名 称	株式会社乃村工藝社
	稲野辺	上原	神垣		資格者氏名	
					登録番号	
					所 在 地	東京都港区台場2丁目3番4号

鉄扉（建築工事）との取り合い

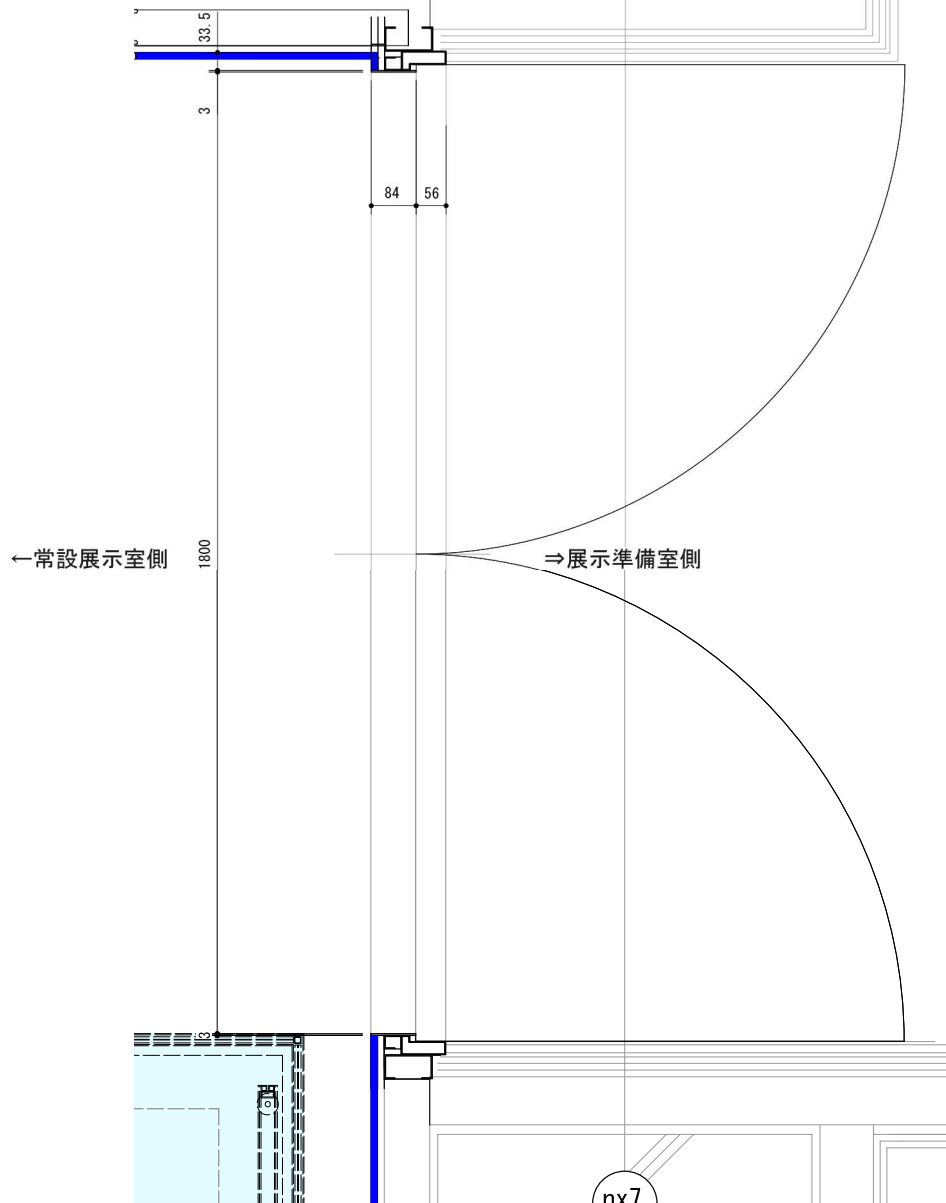


A 平面詳細図






































































柱仕上げおさまり・ウォールケース取り合い

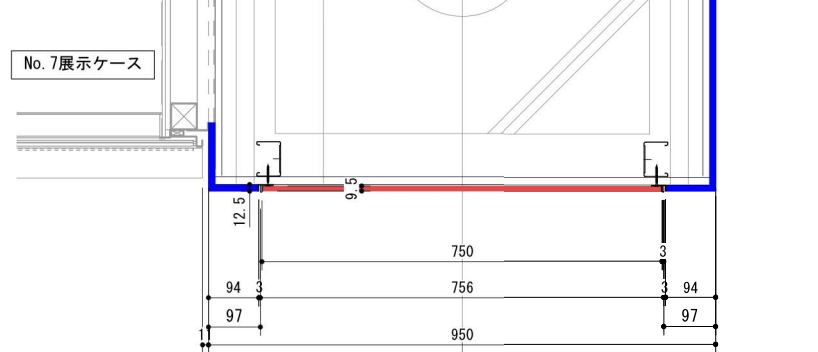


B 平面詳細図

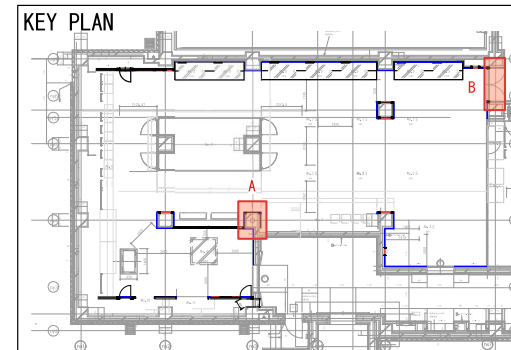


業務名称	(仮称) 国宝等収蔵・展示施設整備業務			業務年度	令和8年度
				図面名称	造作図 建築扉・柱・ウォールケース部 壁面納まり詳細図
業務場所	沖縄県那覇市首里大中町1-2			縮 尺	S=1:10(A3)
発注機関	那覇市 市民文化部 文化財課			図面番号	T-5-10
検 印	管理建築士	設 計	製 図	設 計 者	名 称 株式会社乃村工藝社
	稲野辺	上原	神垣		資格者氏名
					登録番号
					所 在 地 東京都港区台場2丁目3番4号

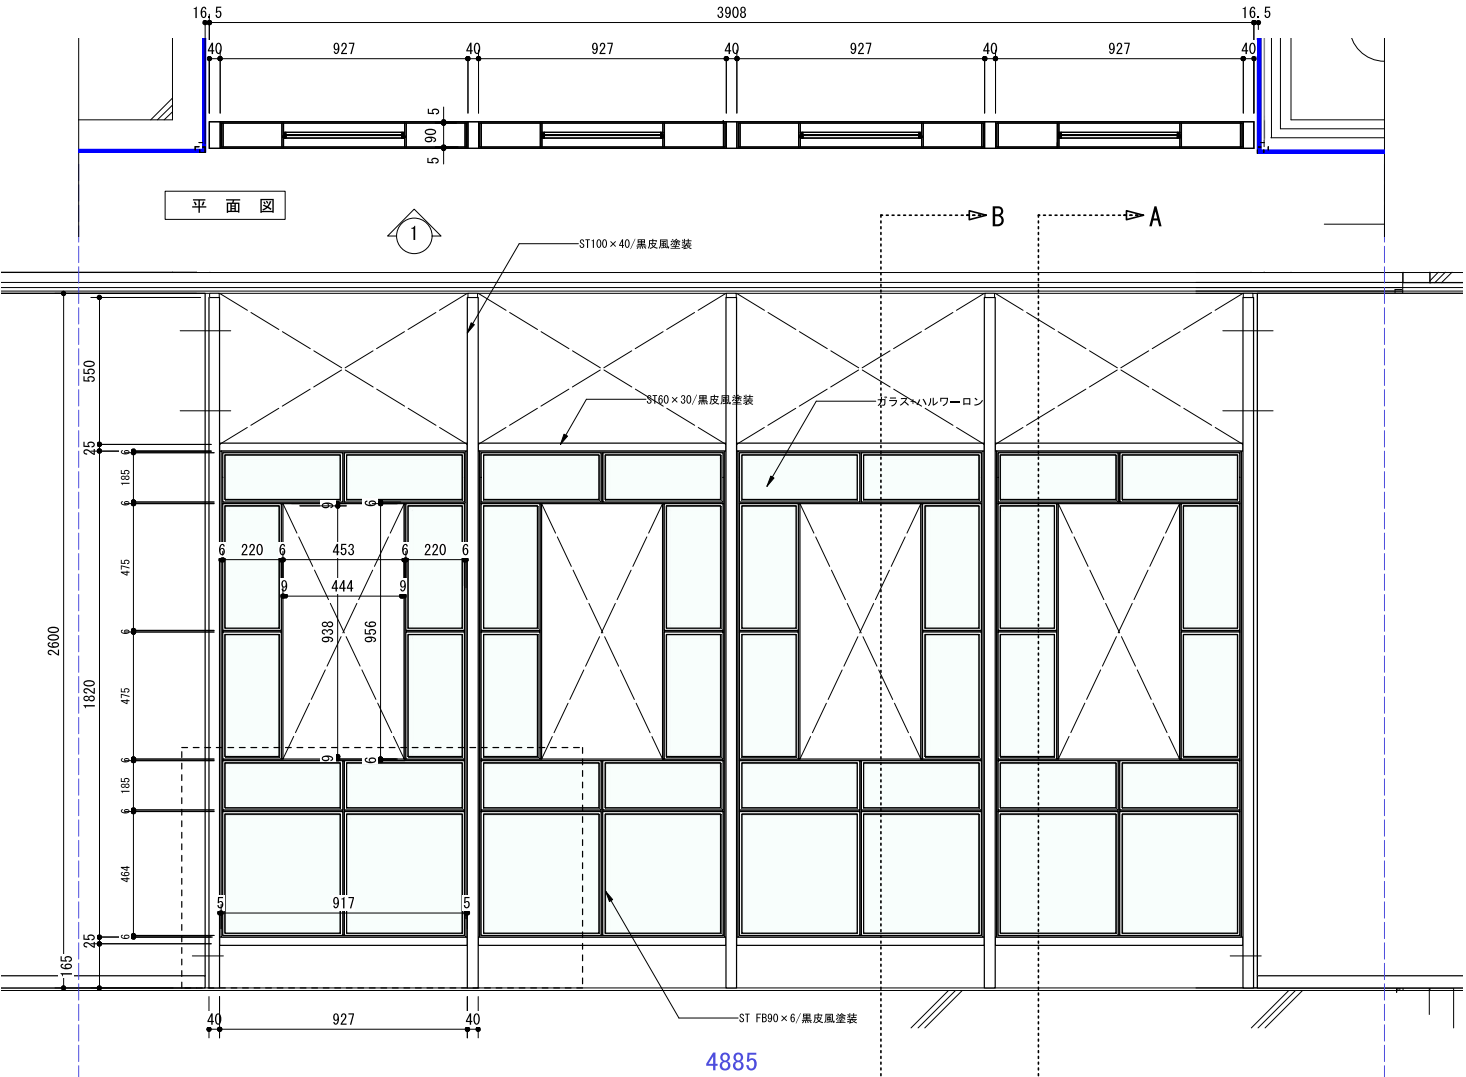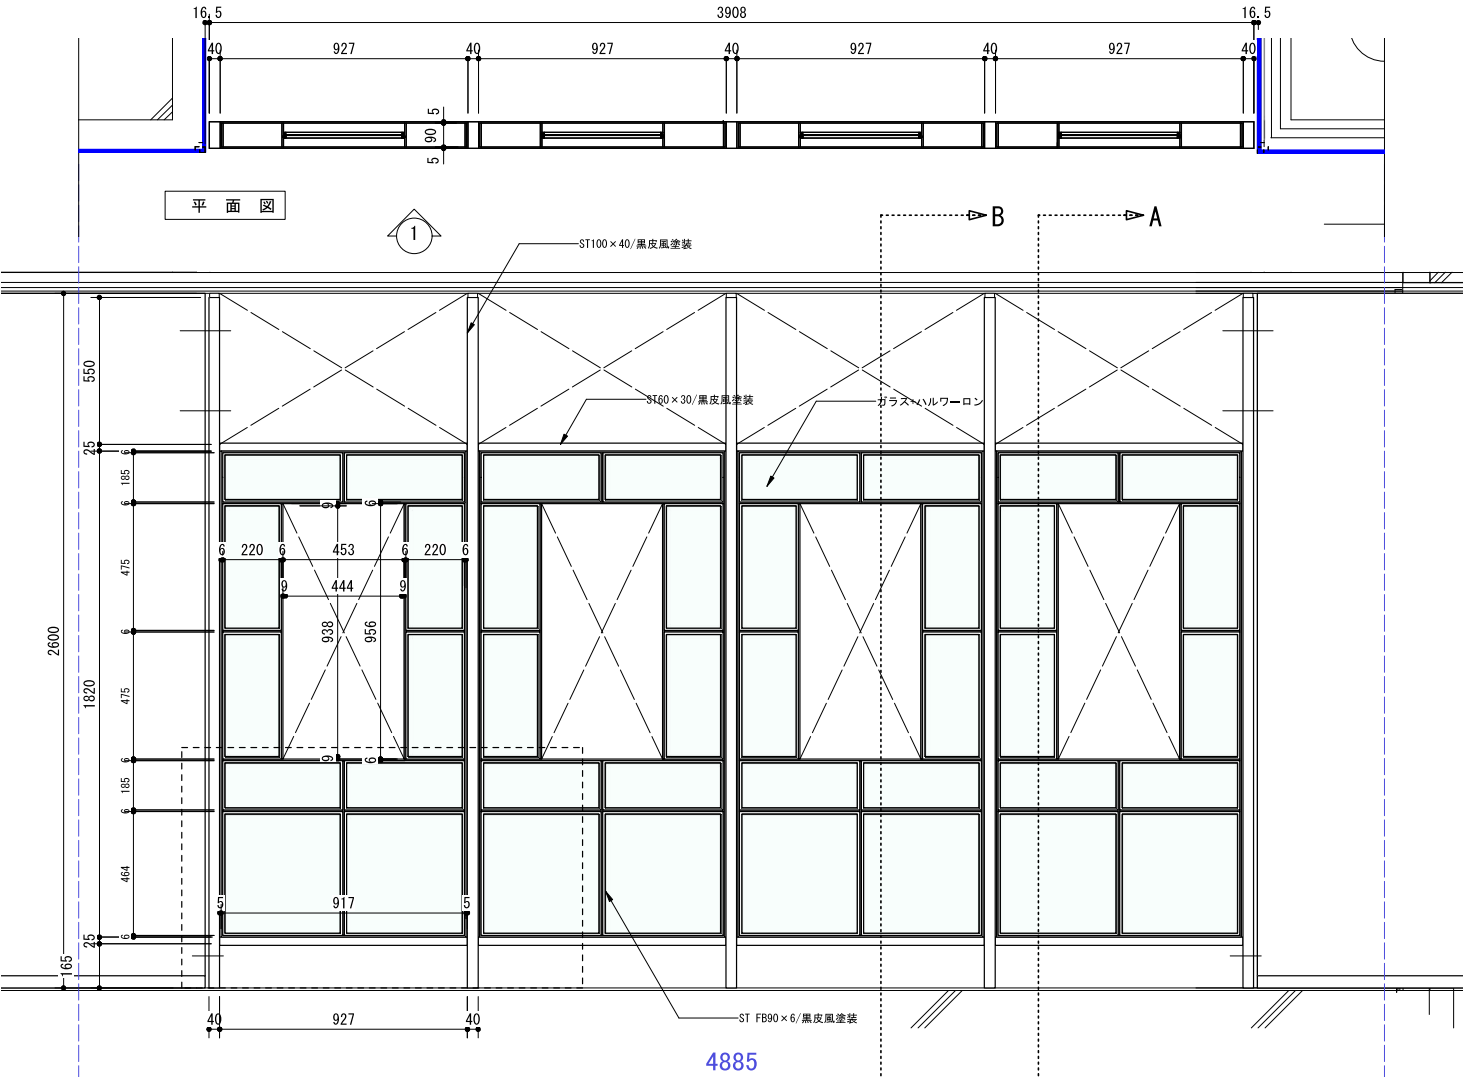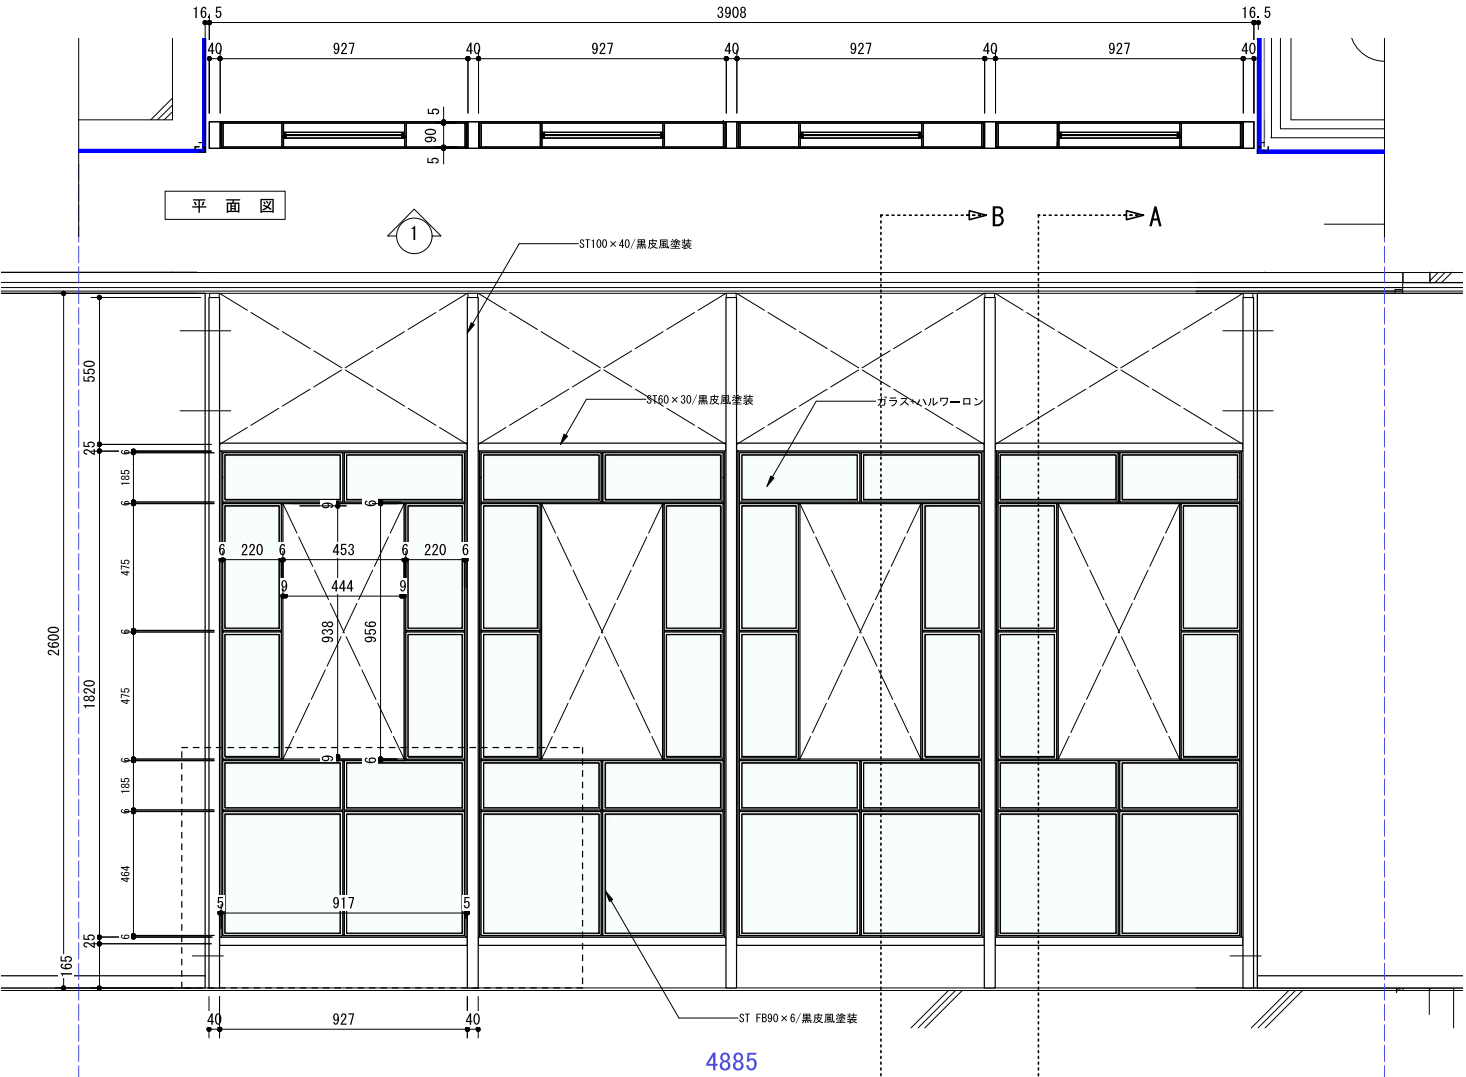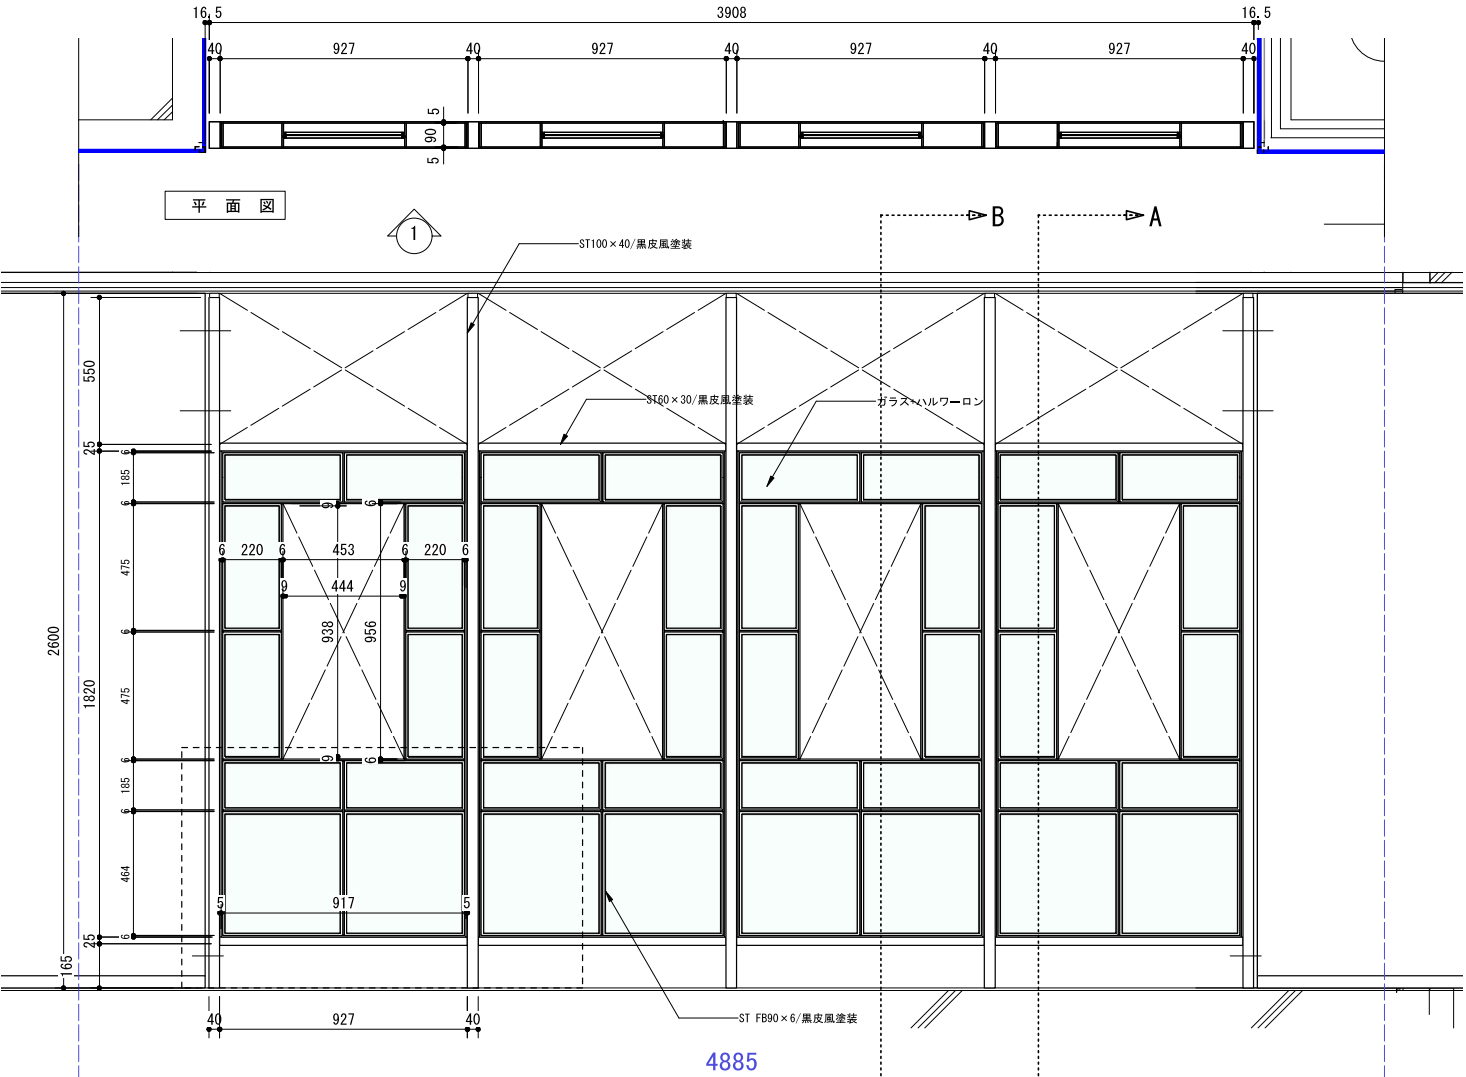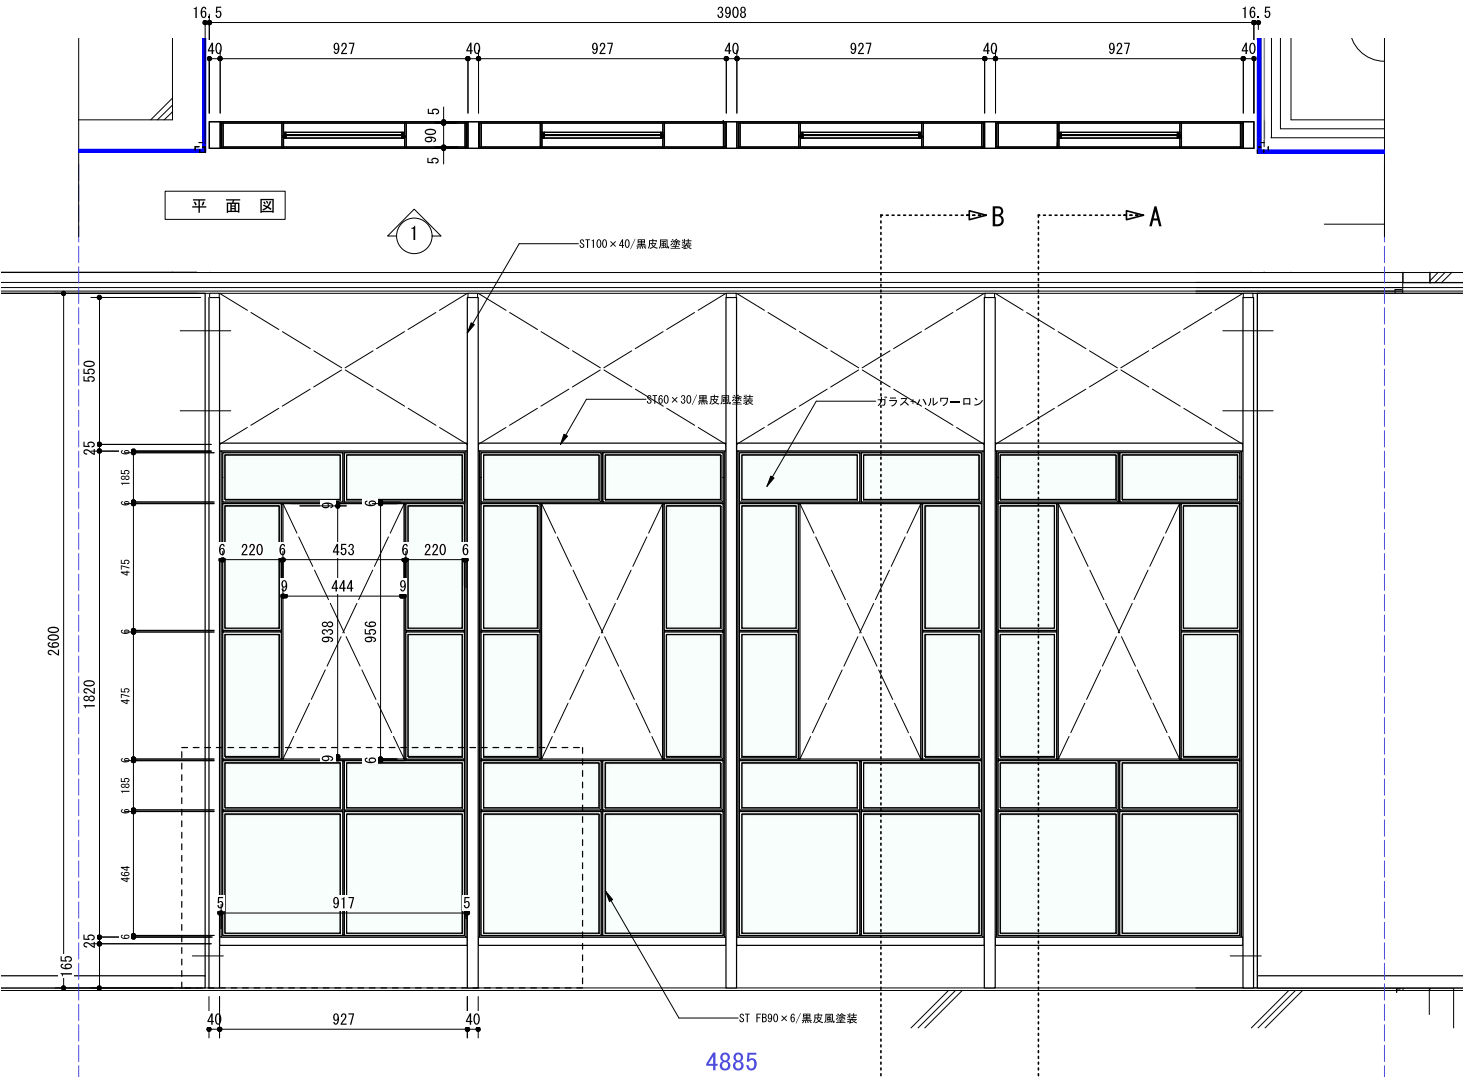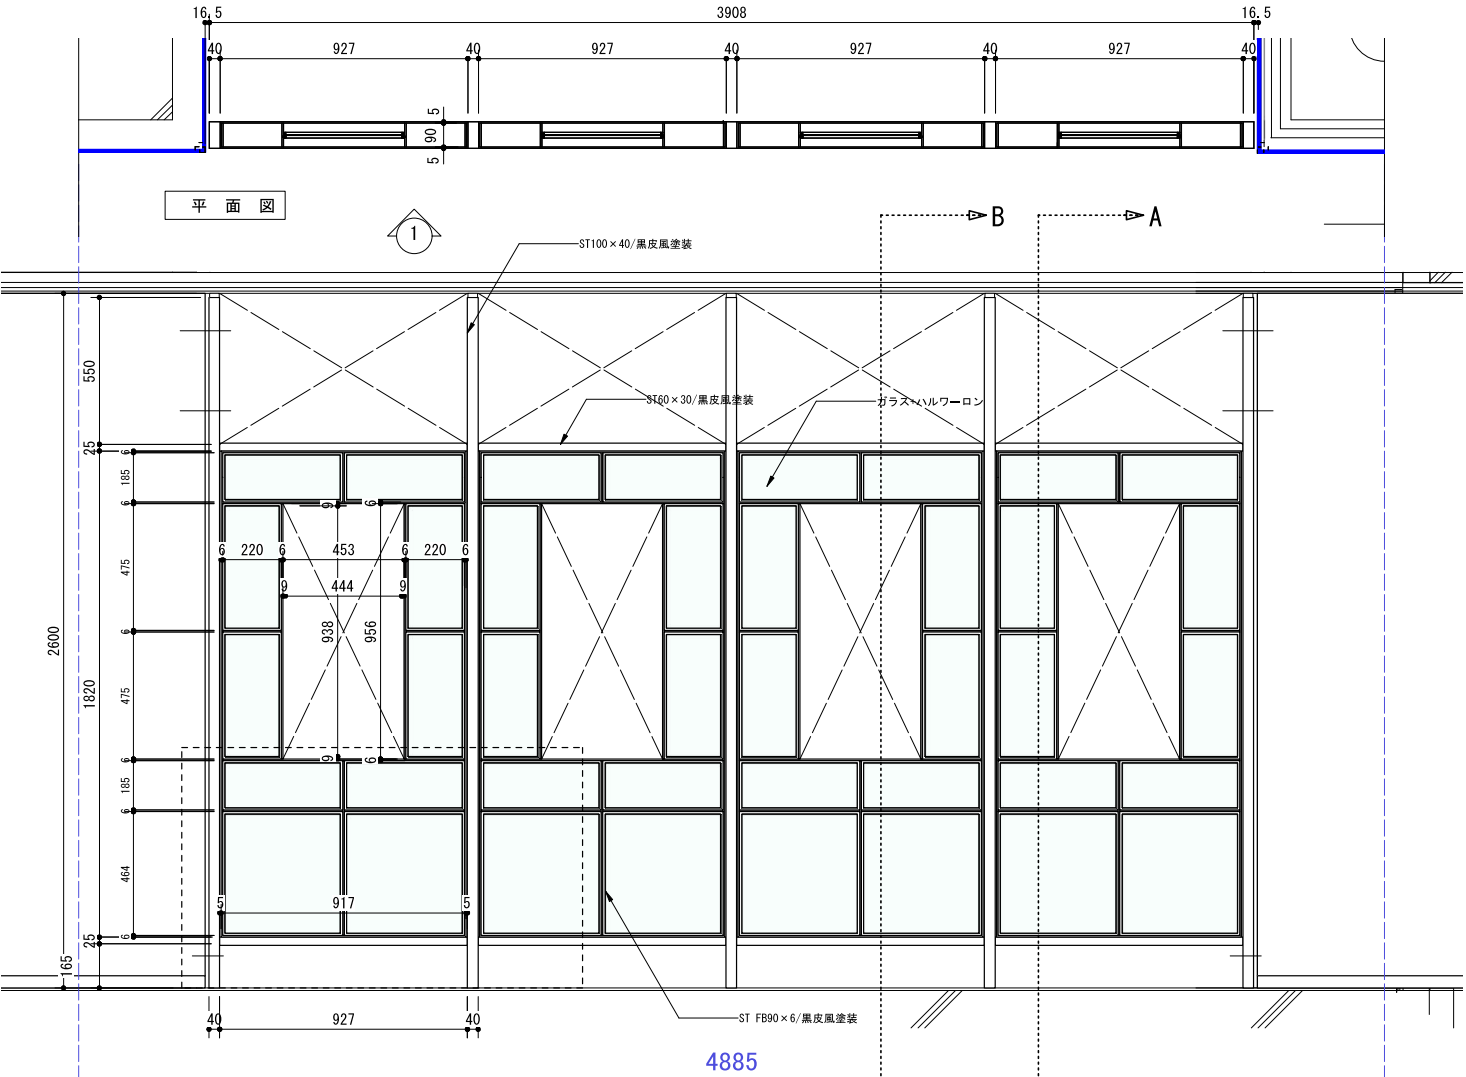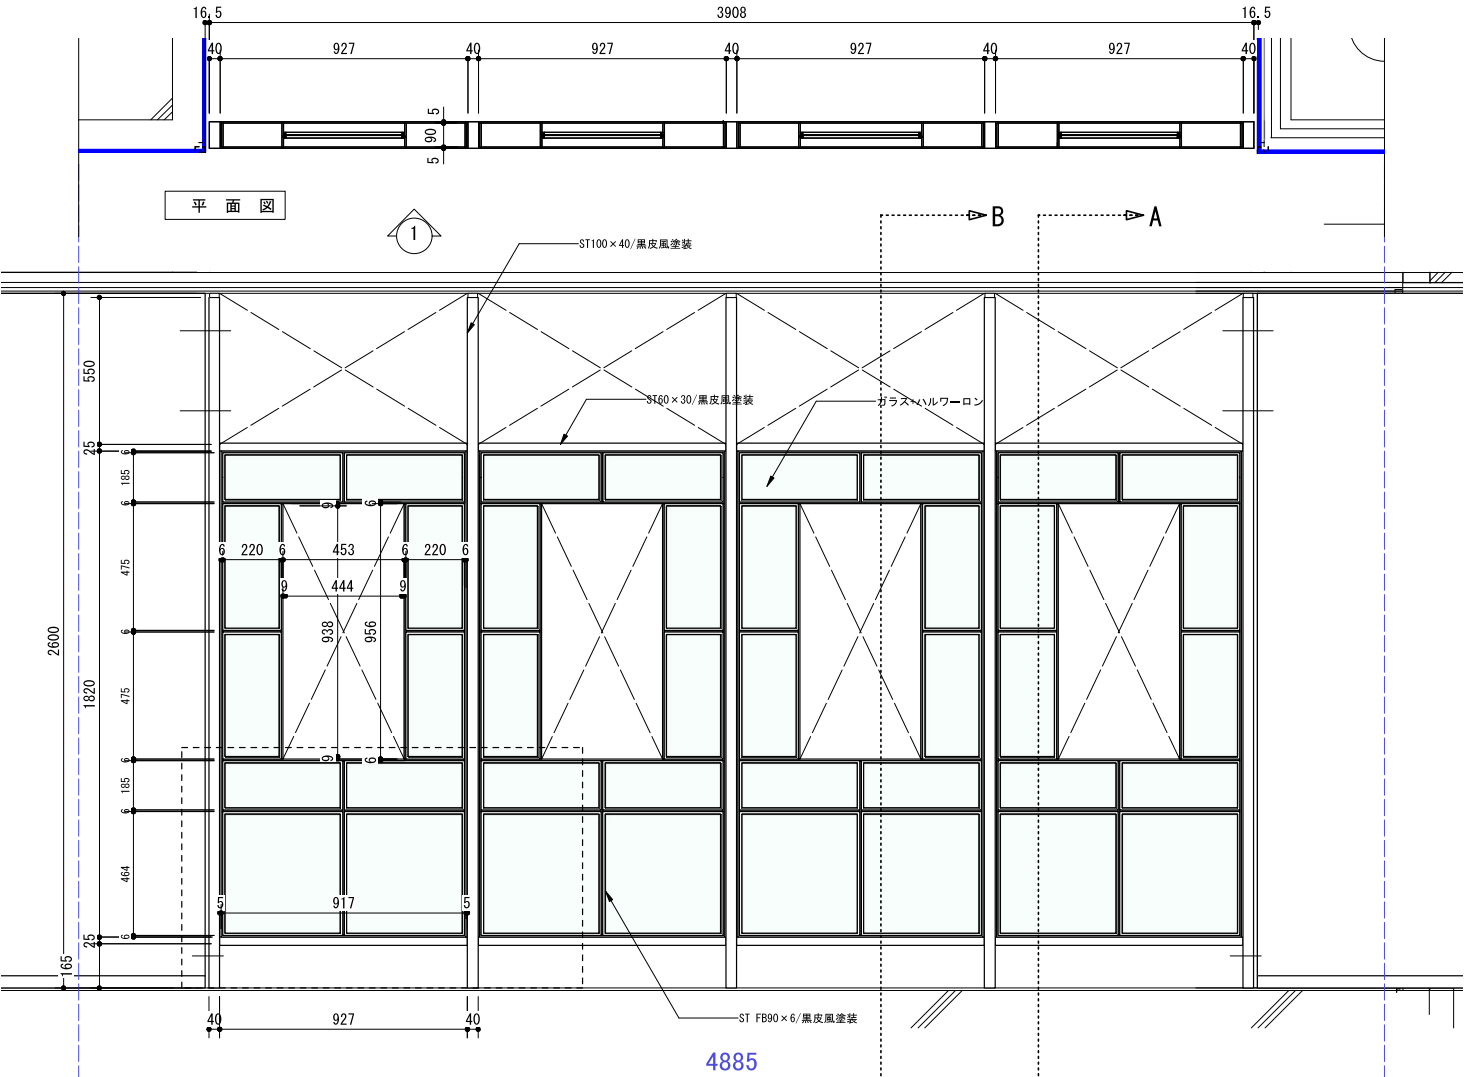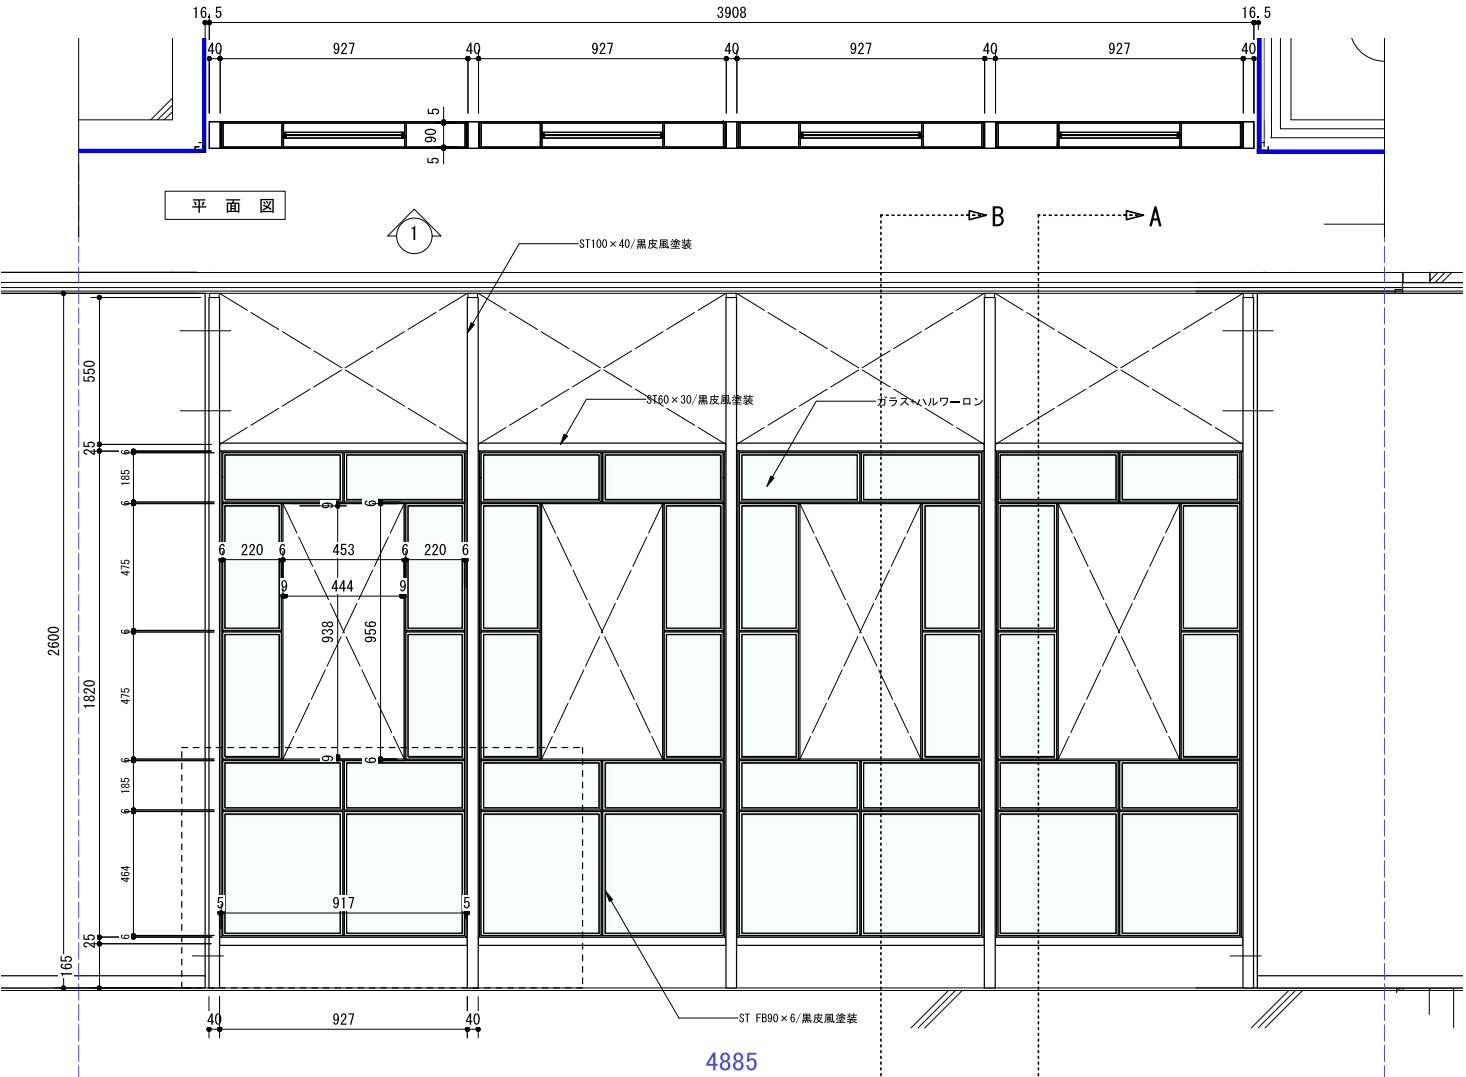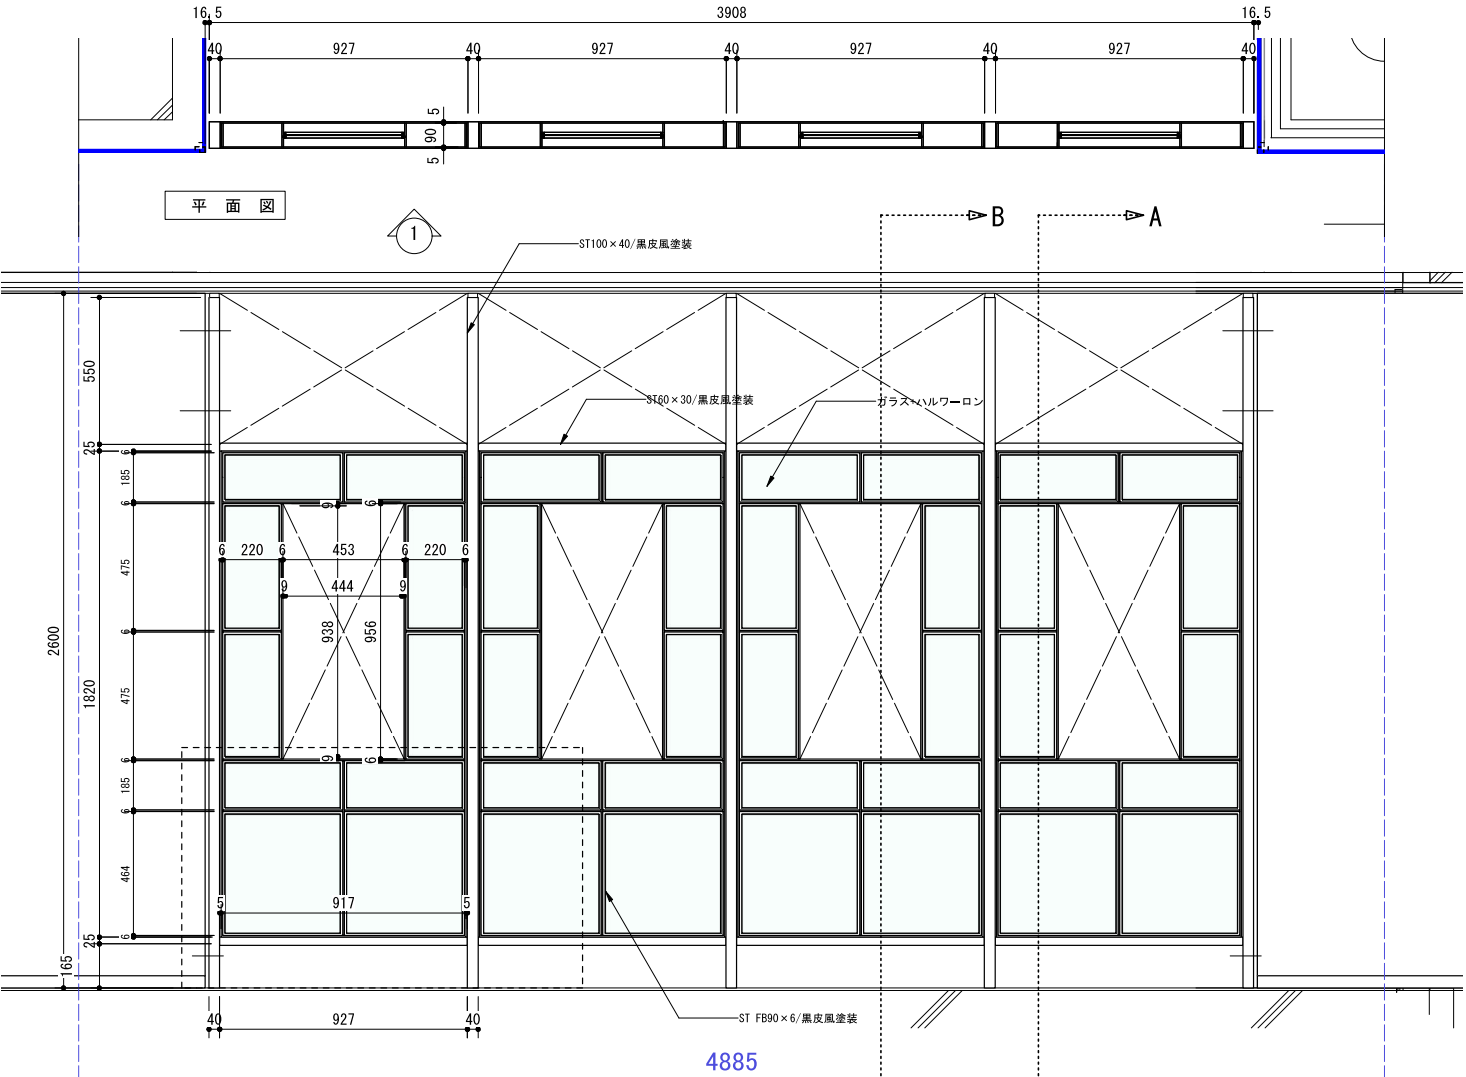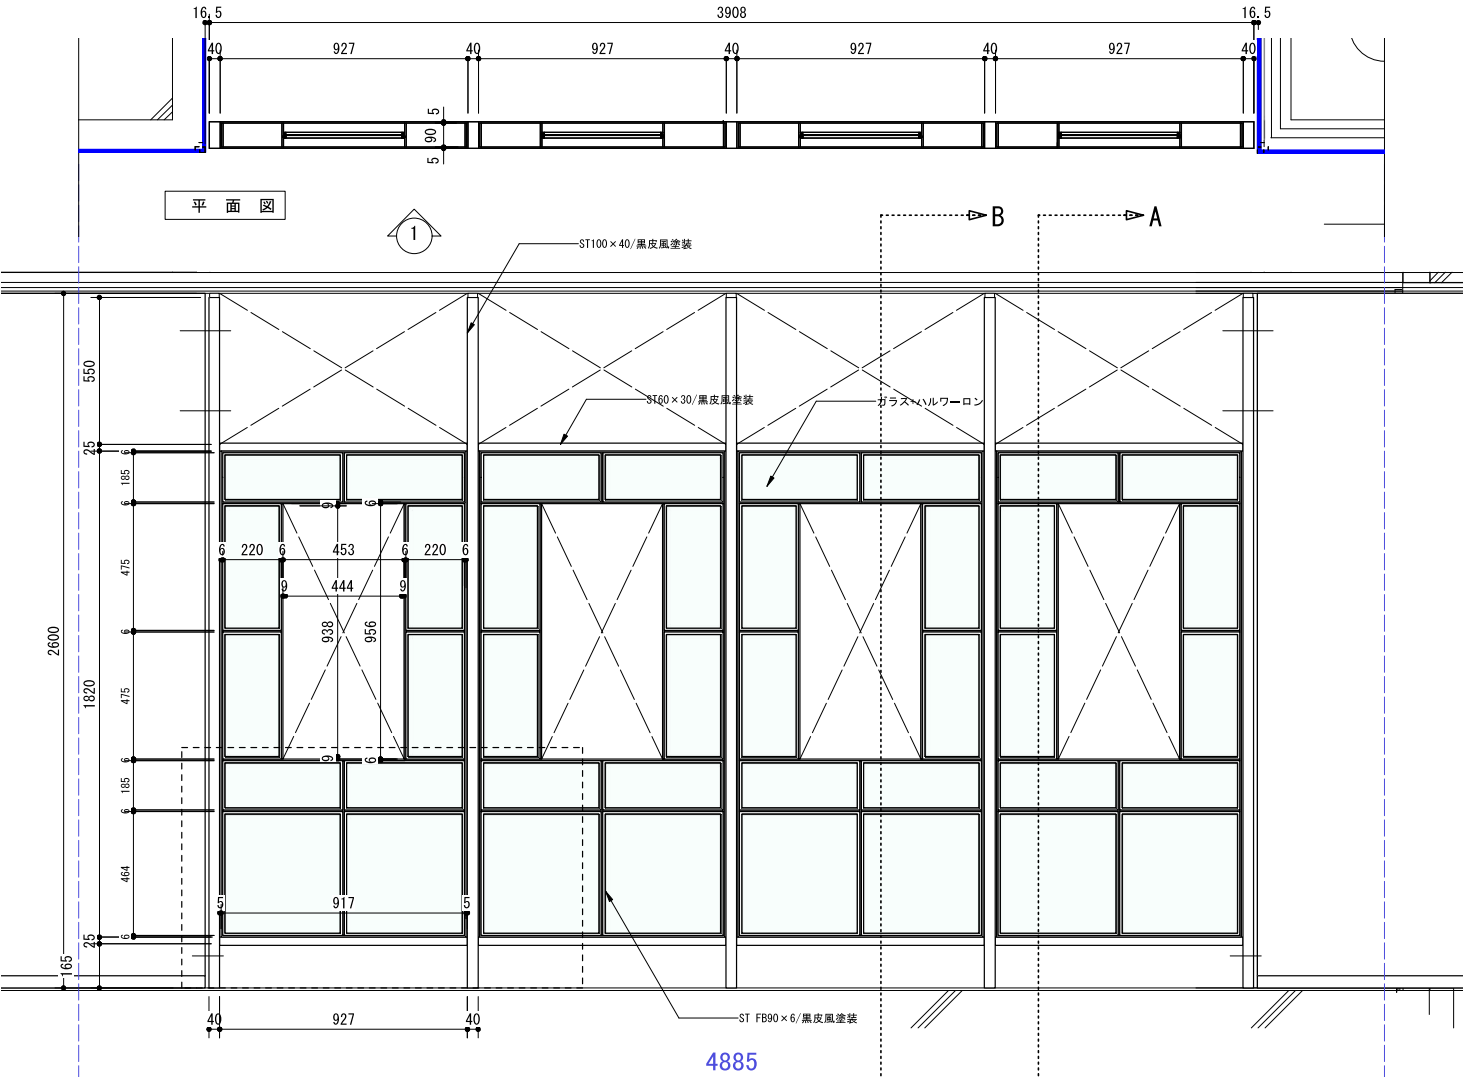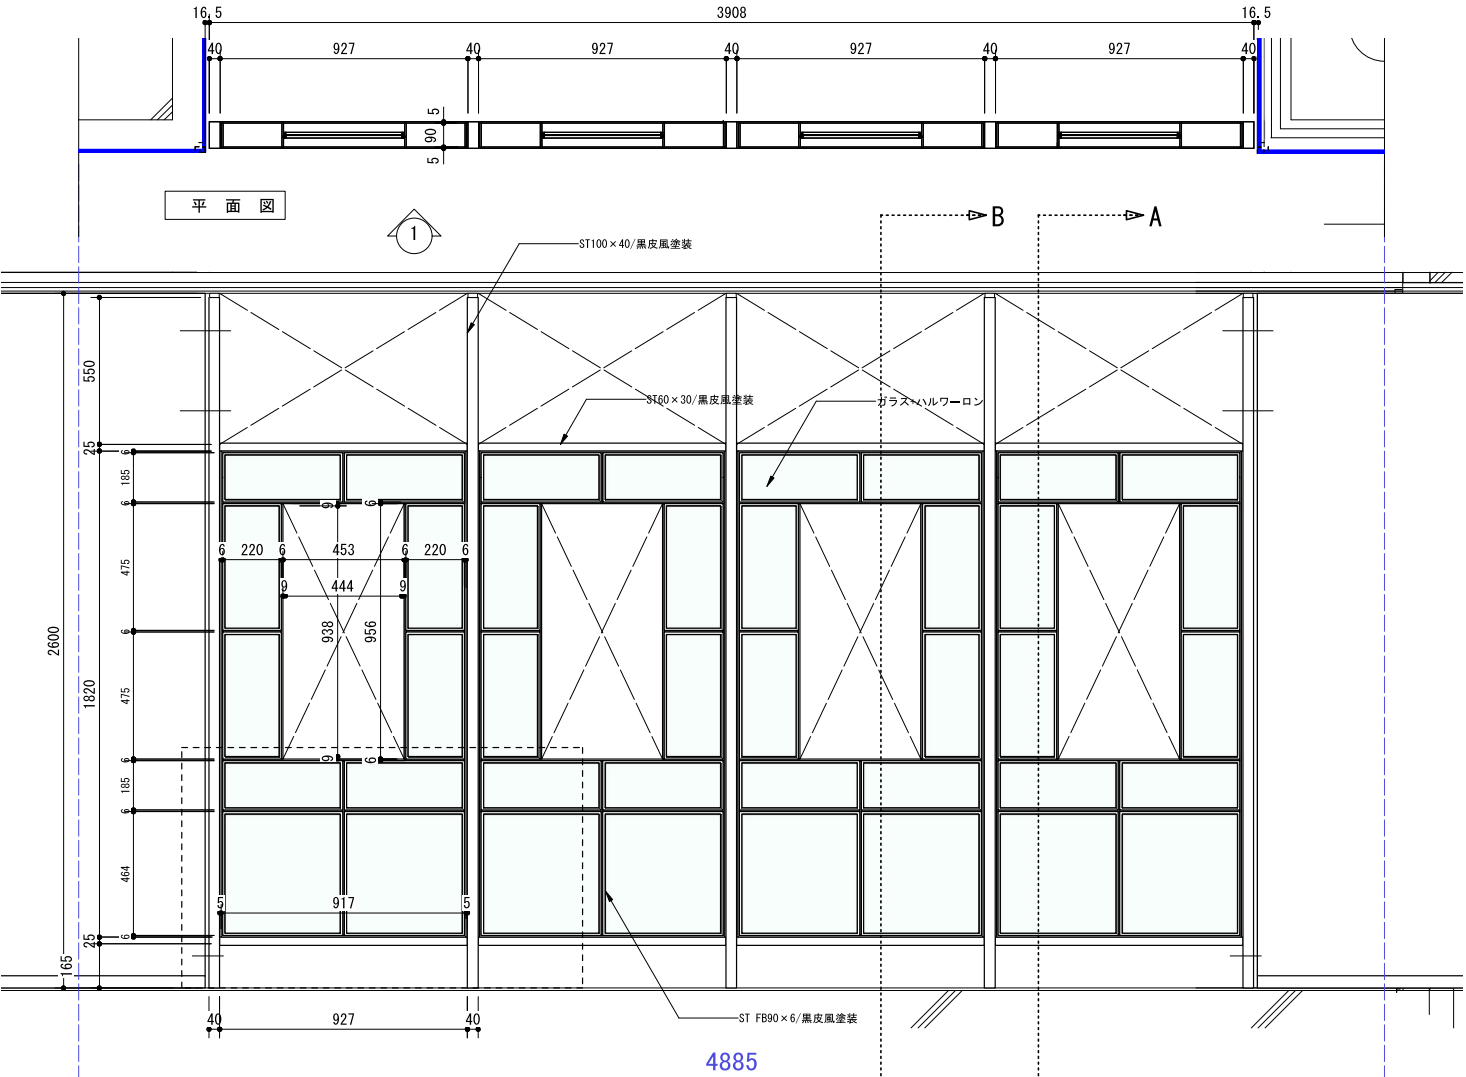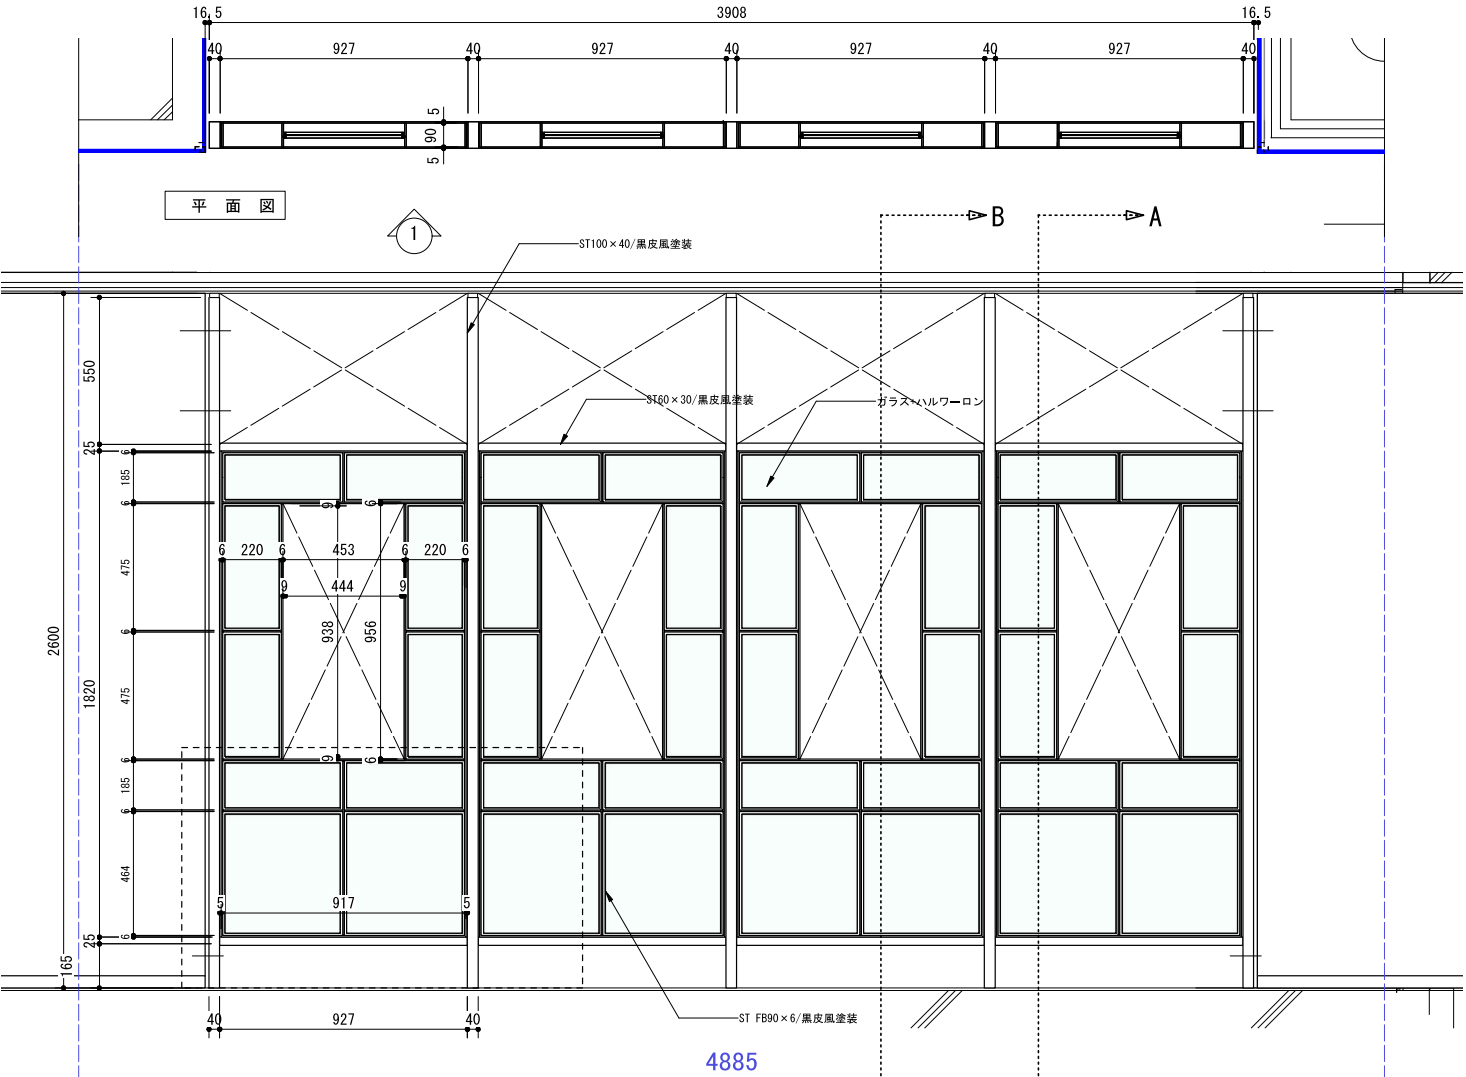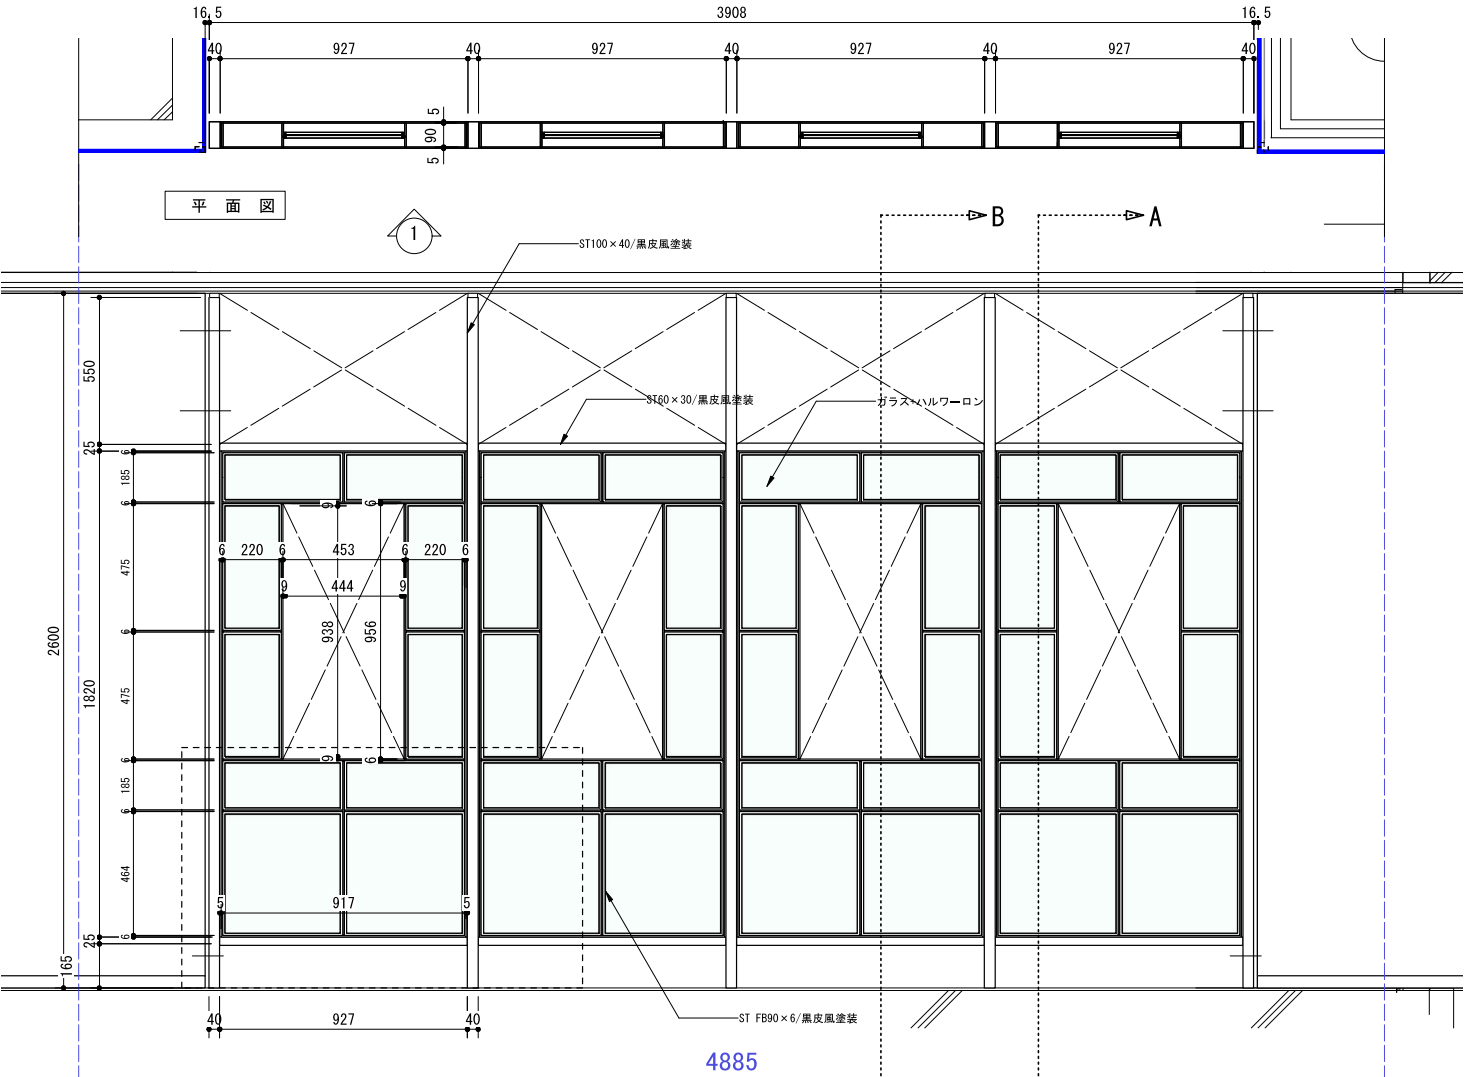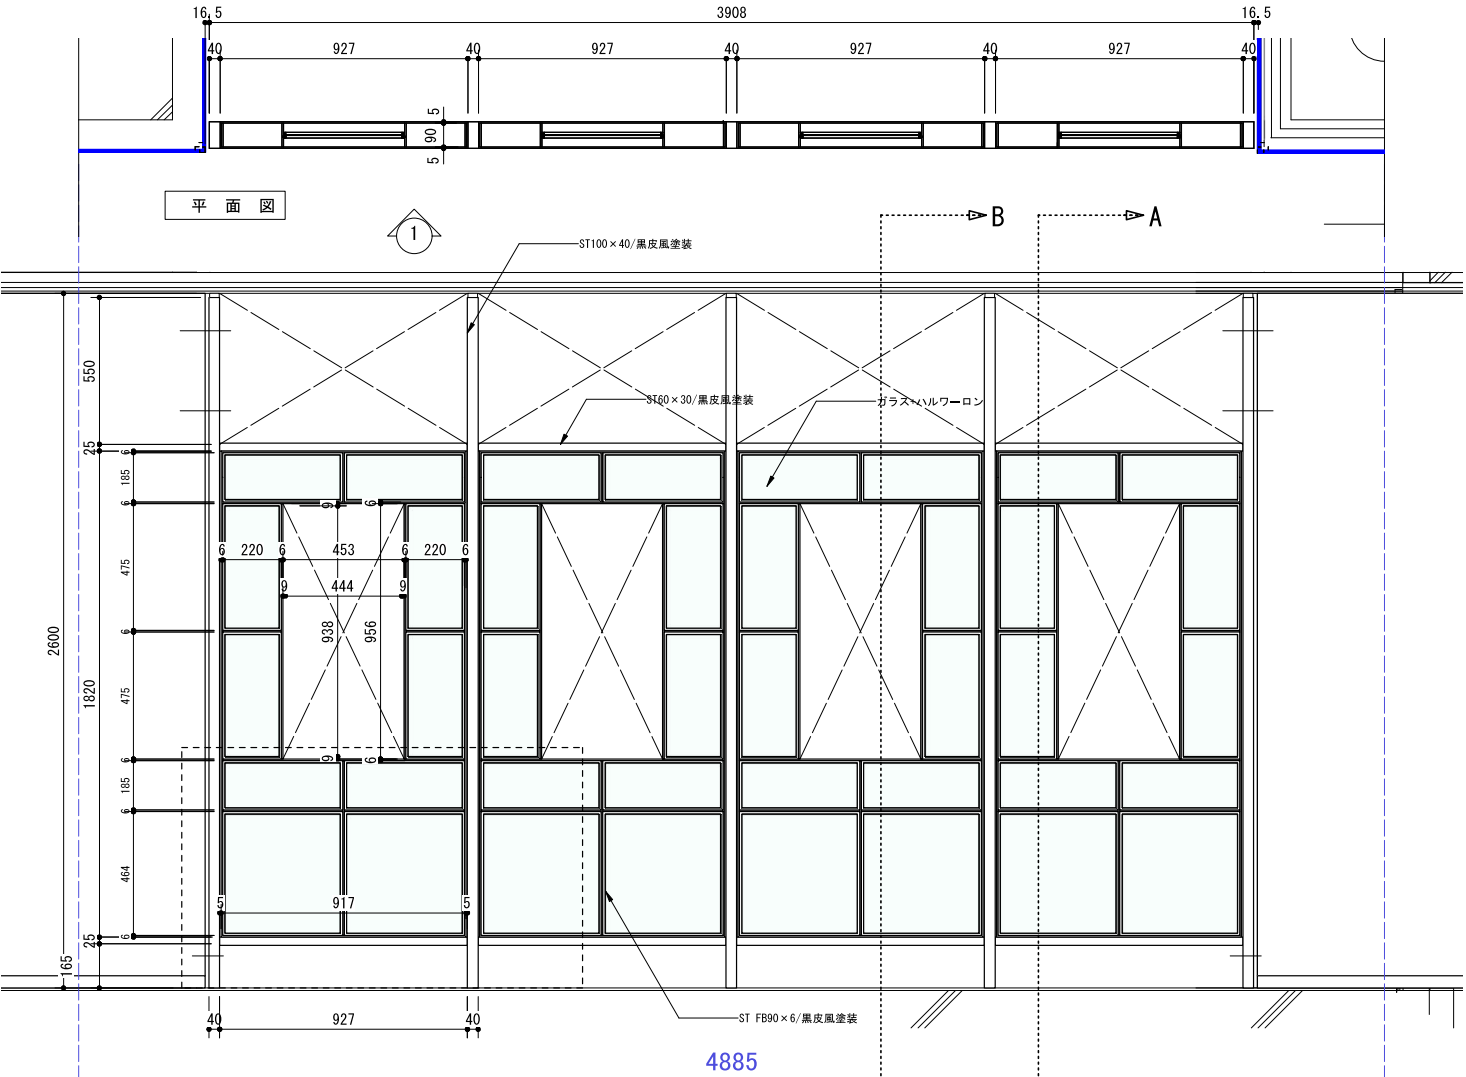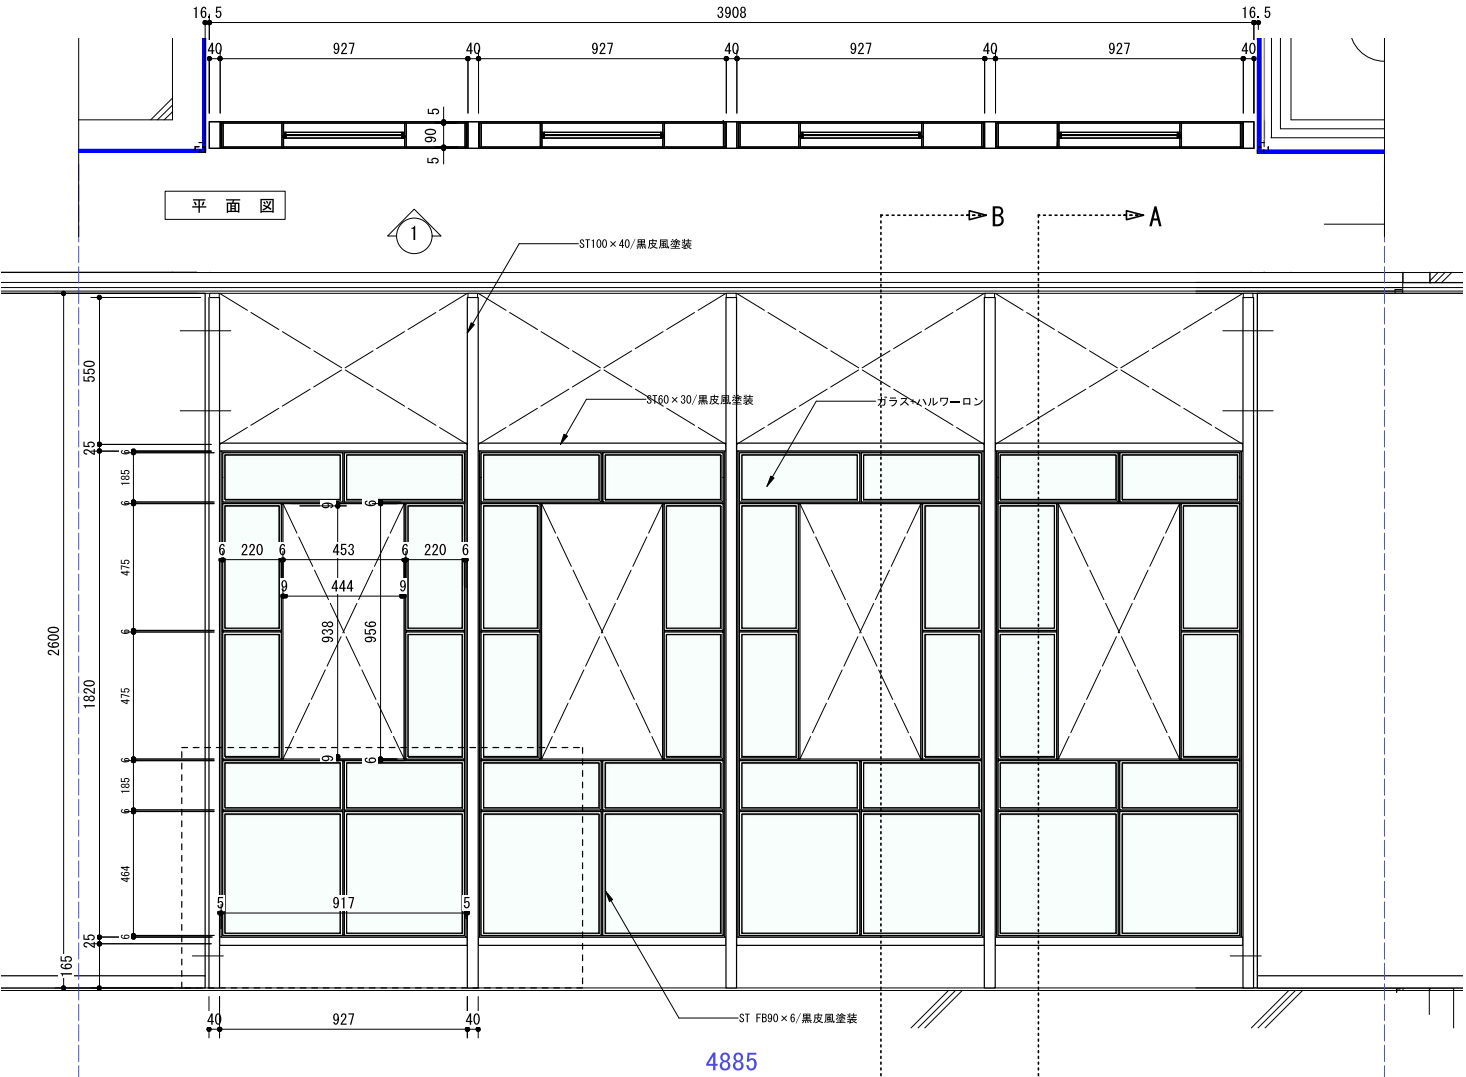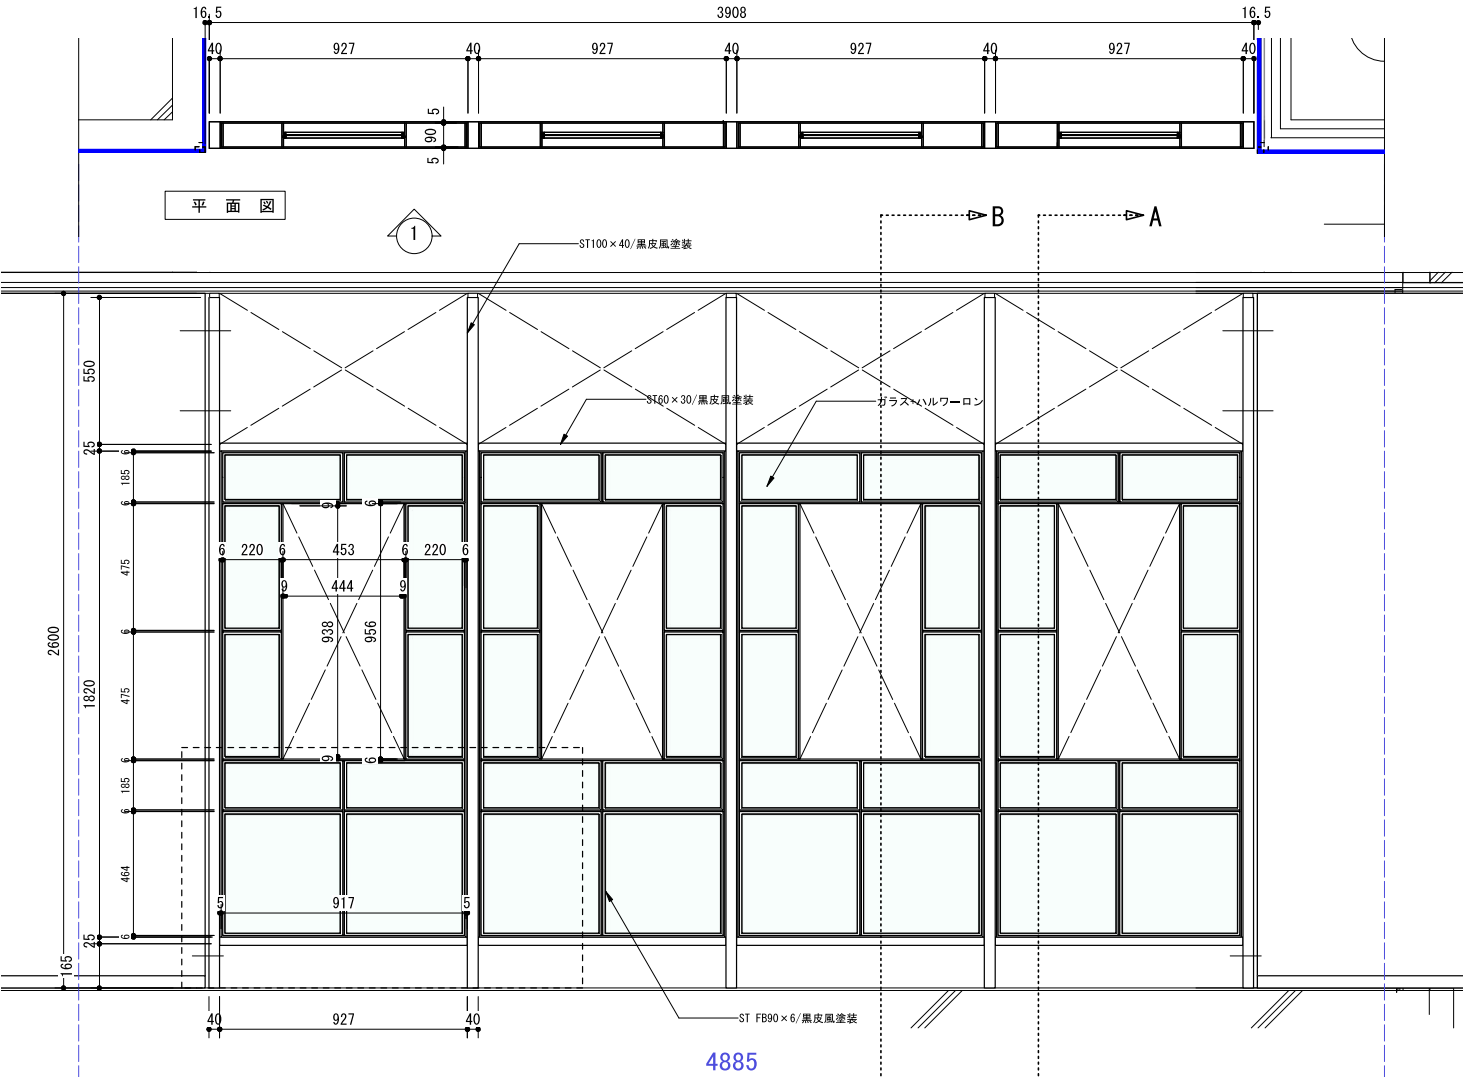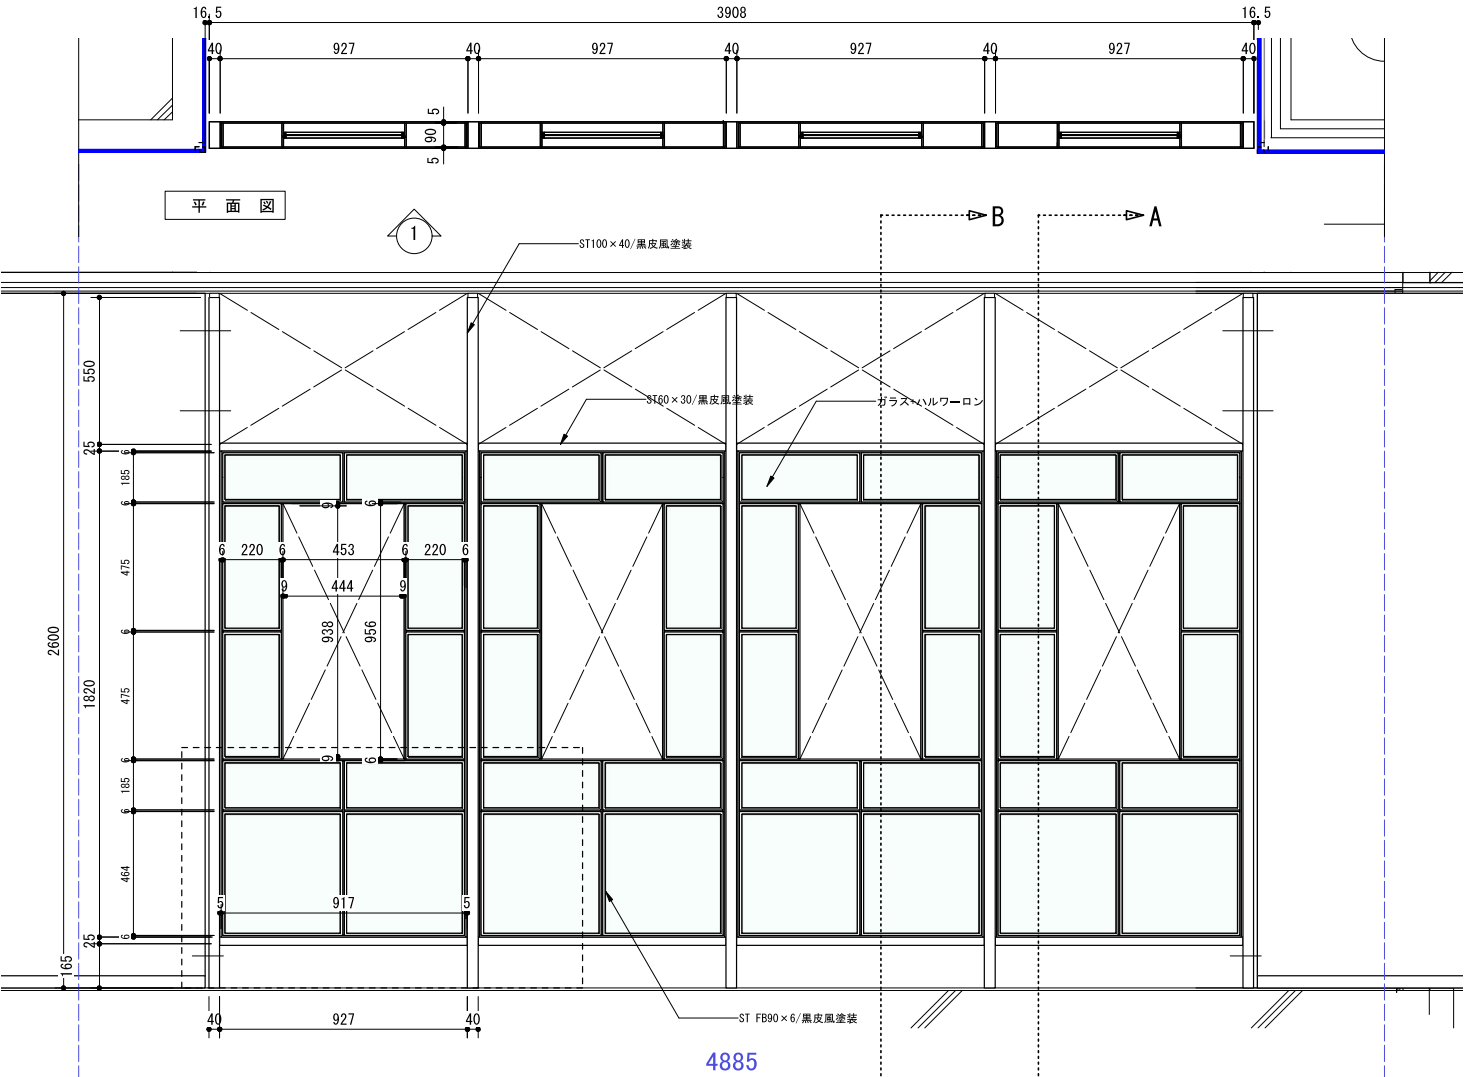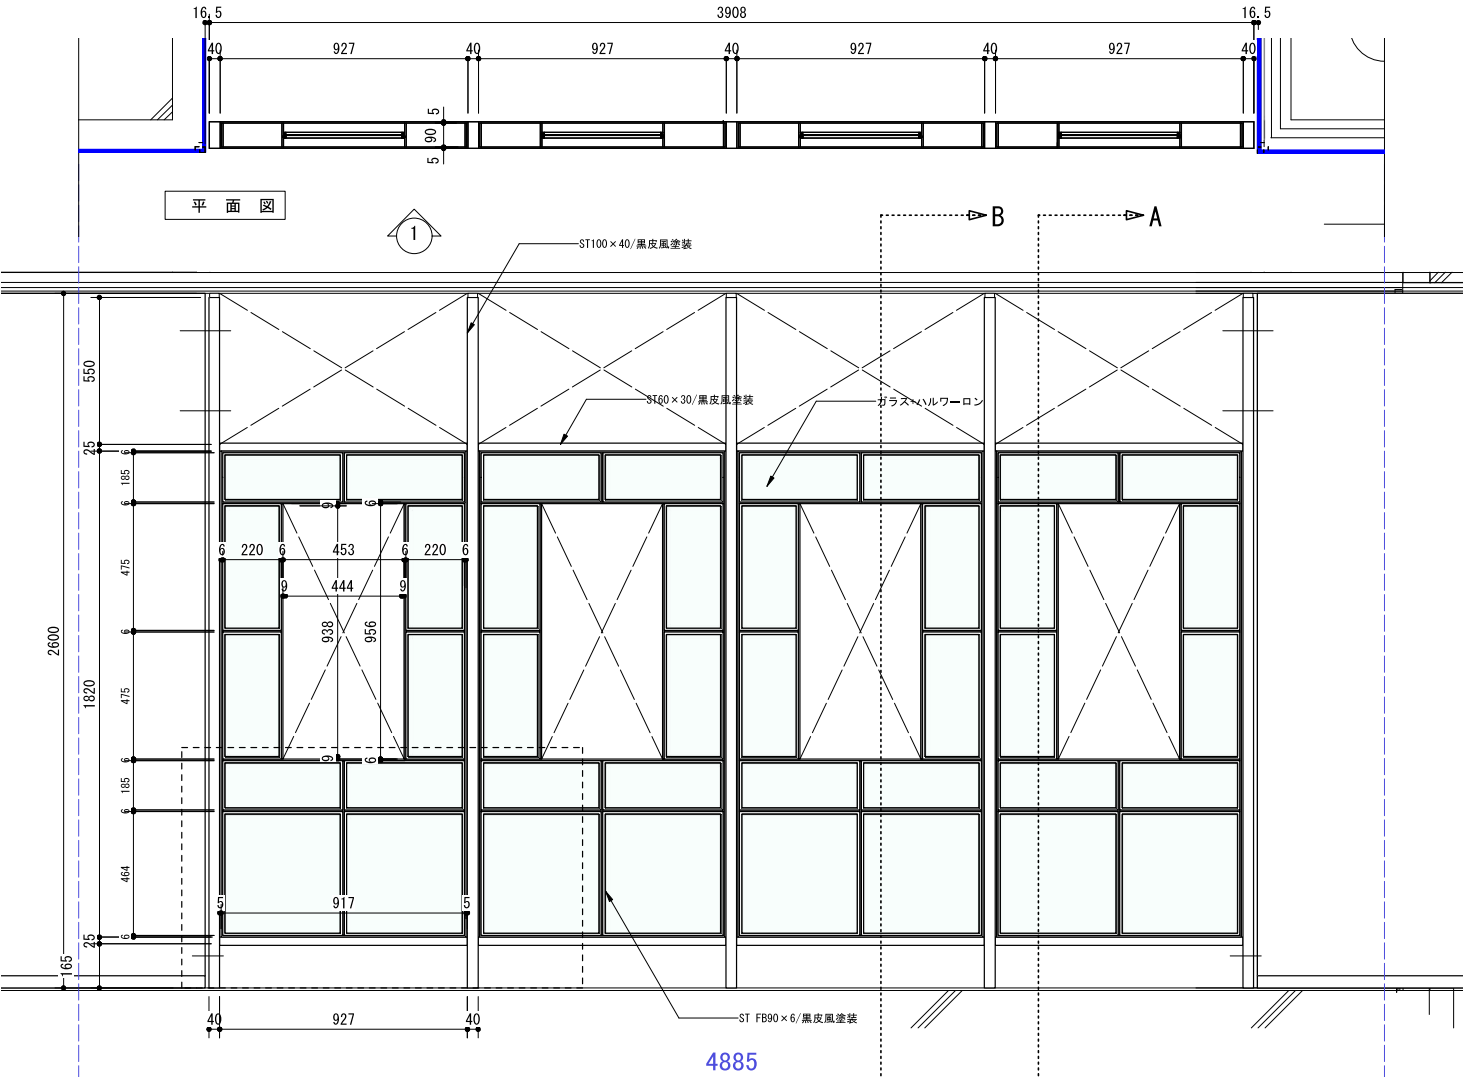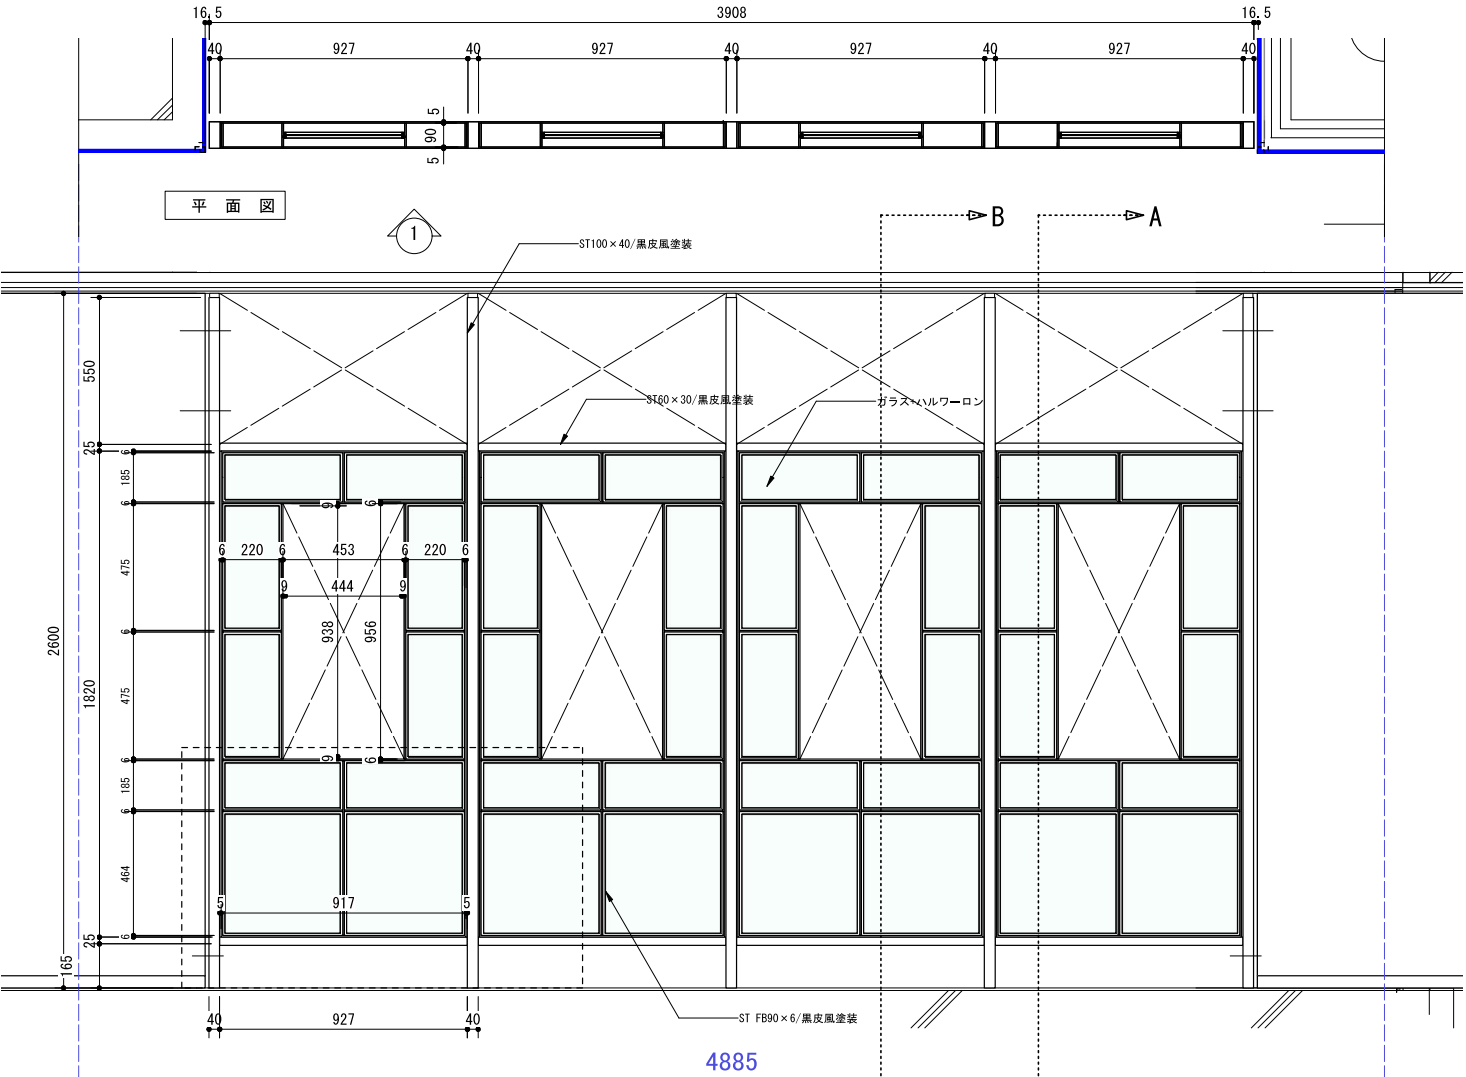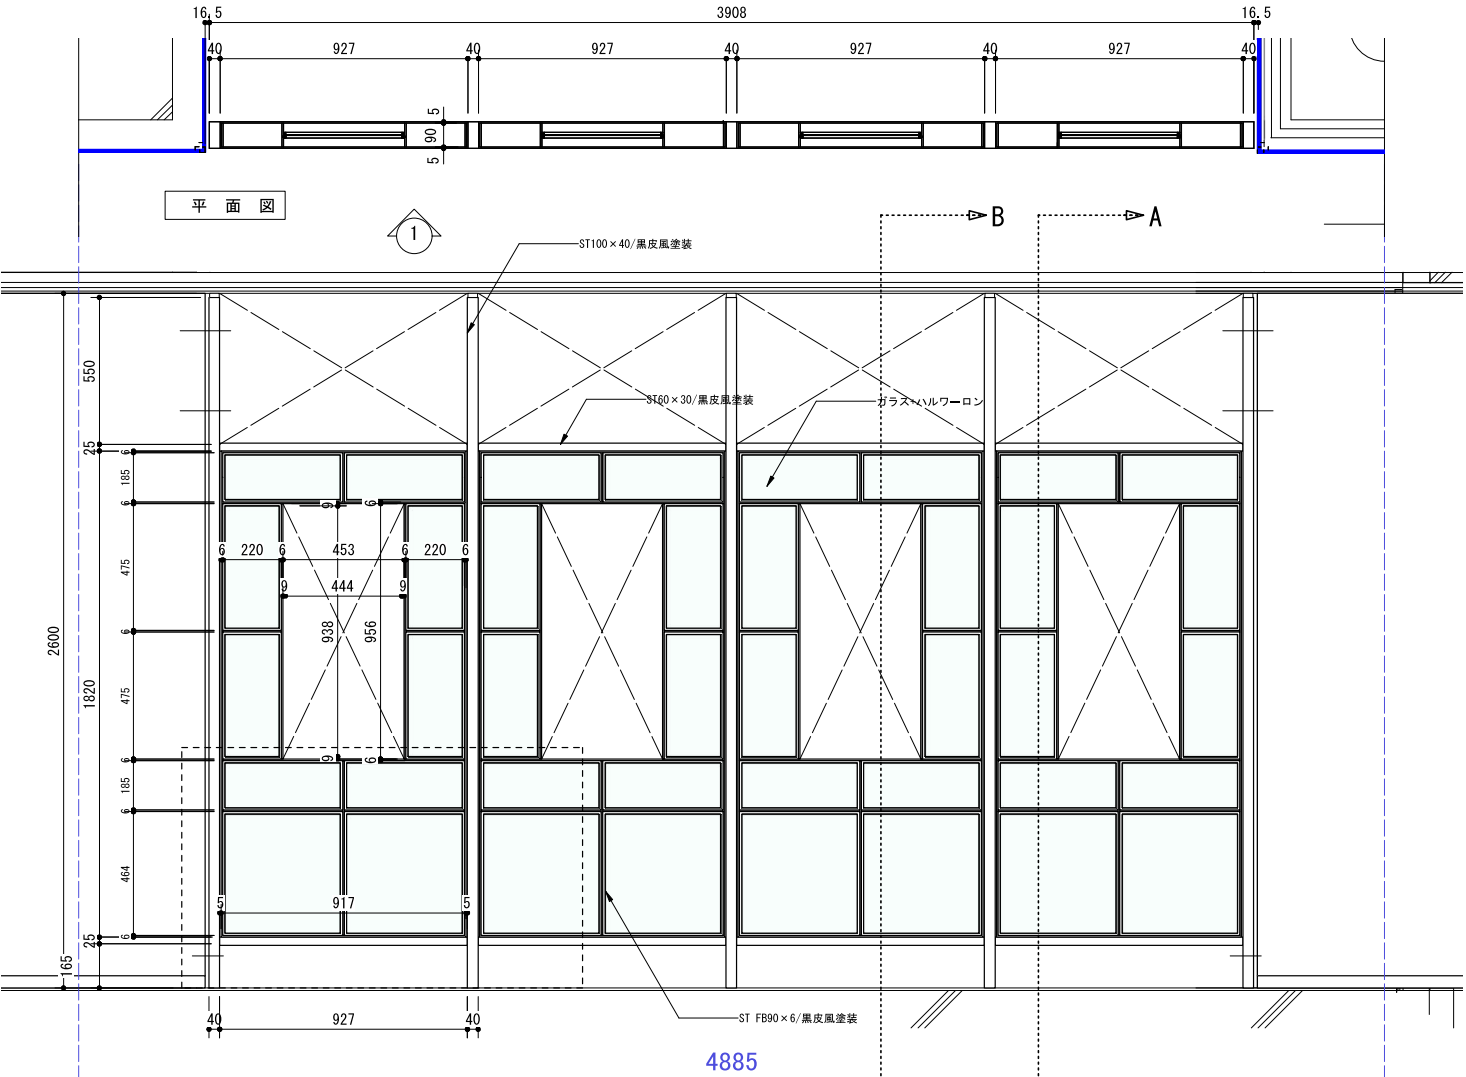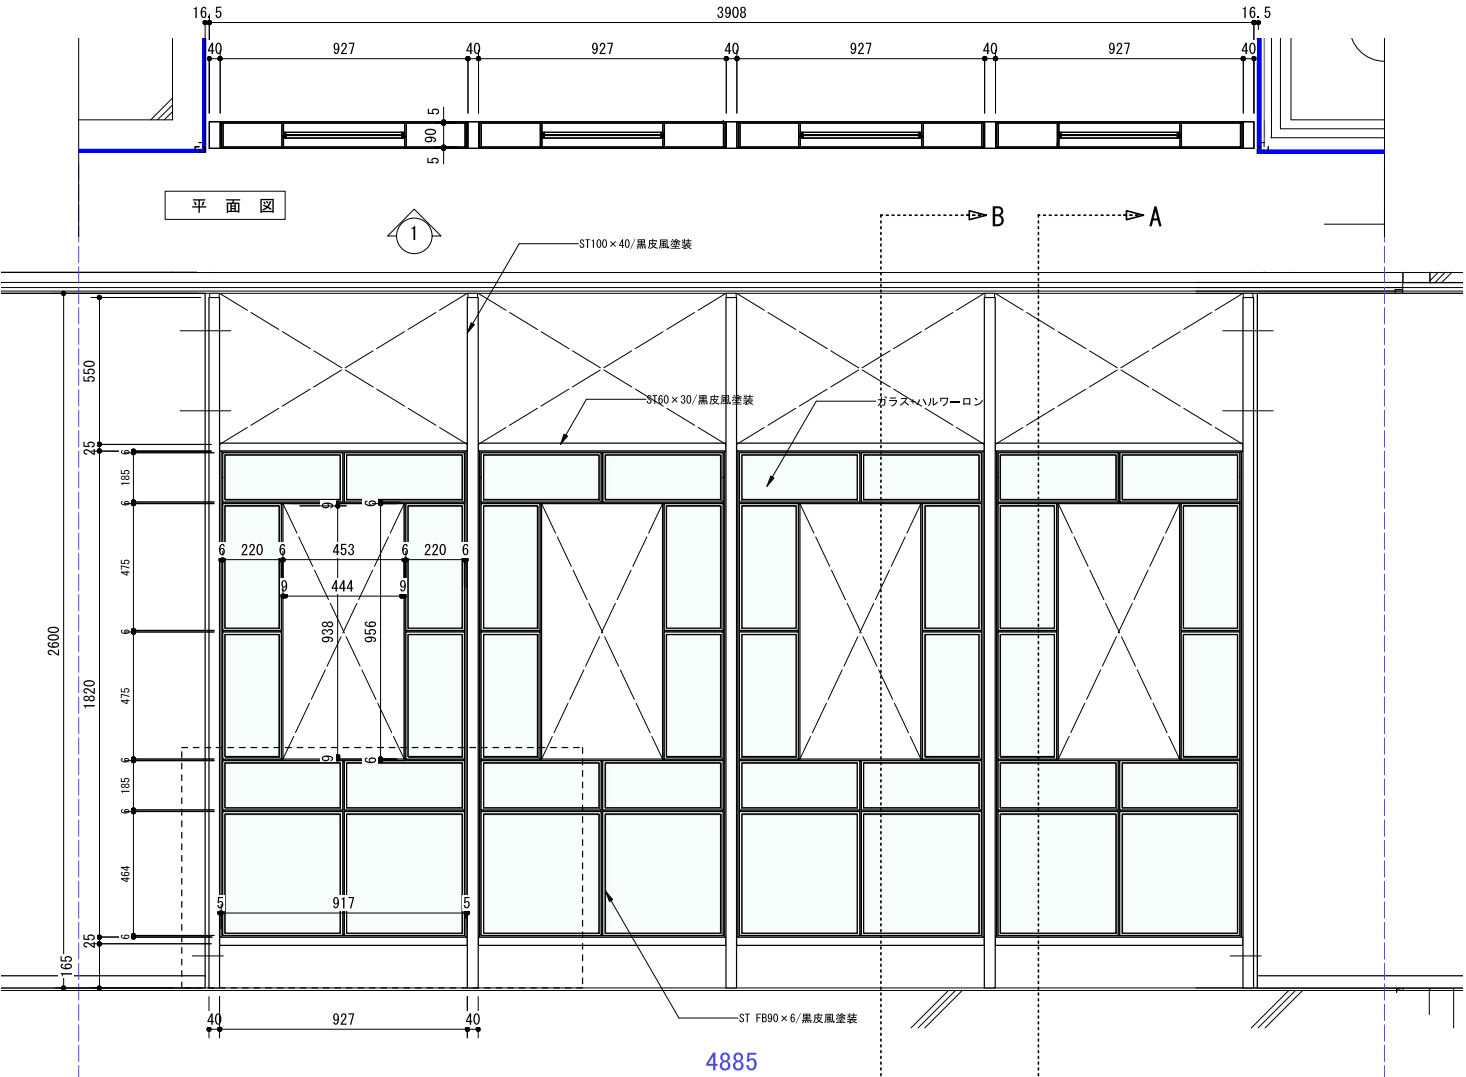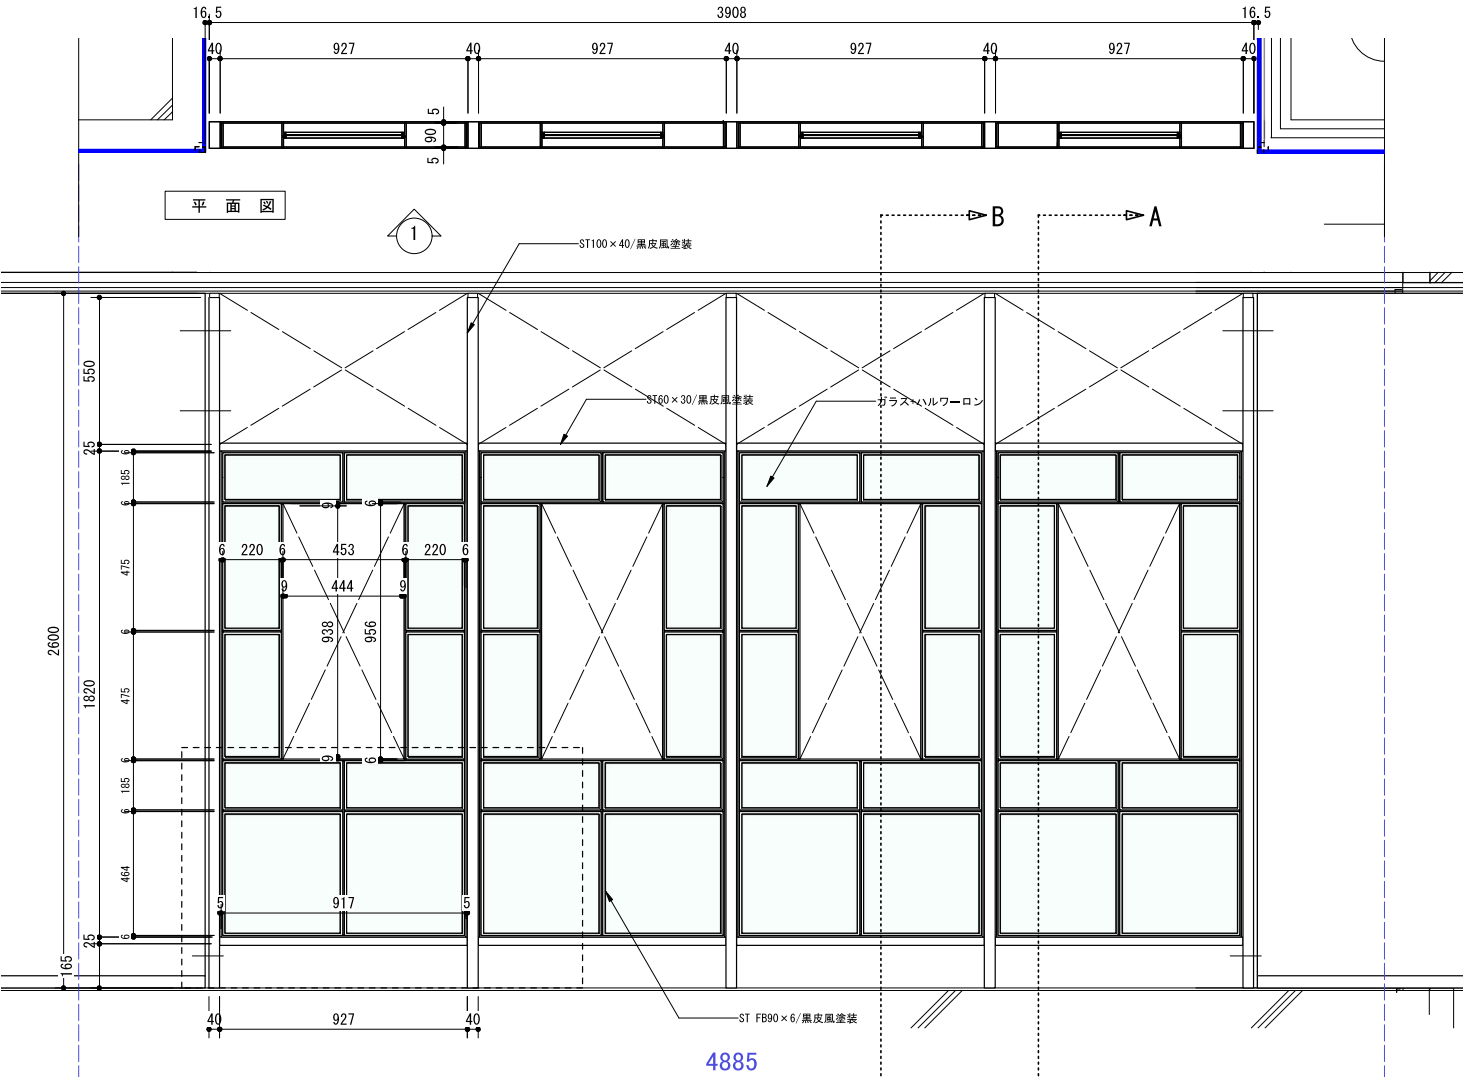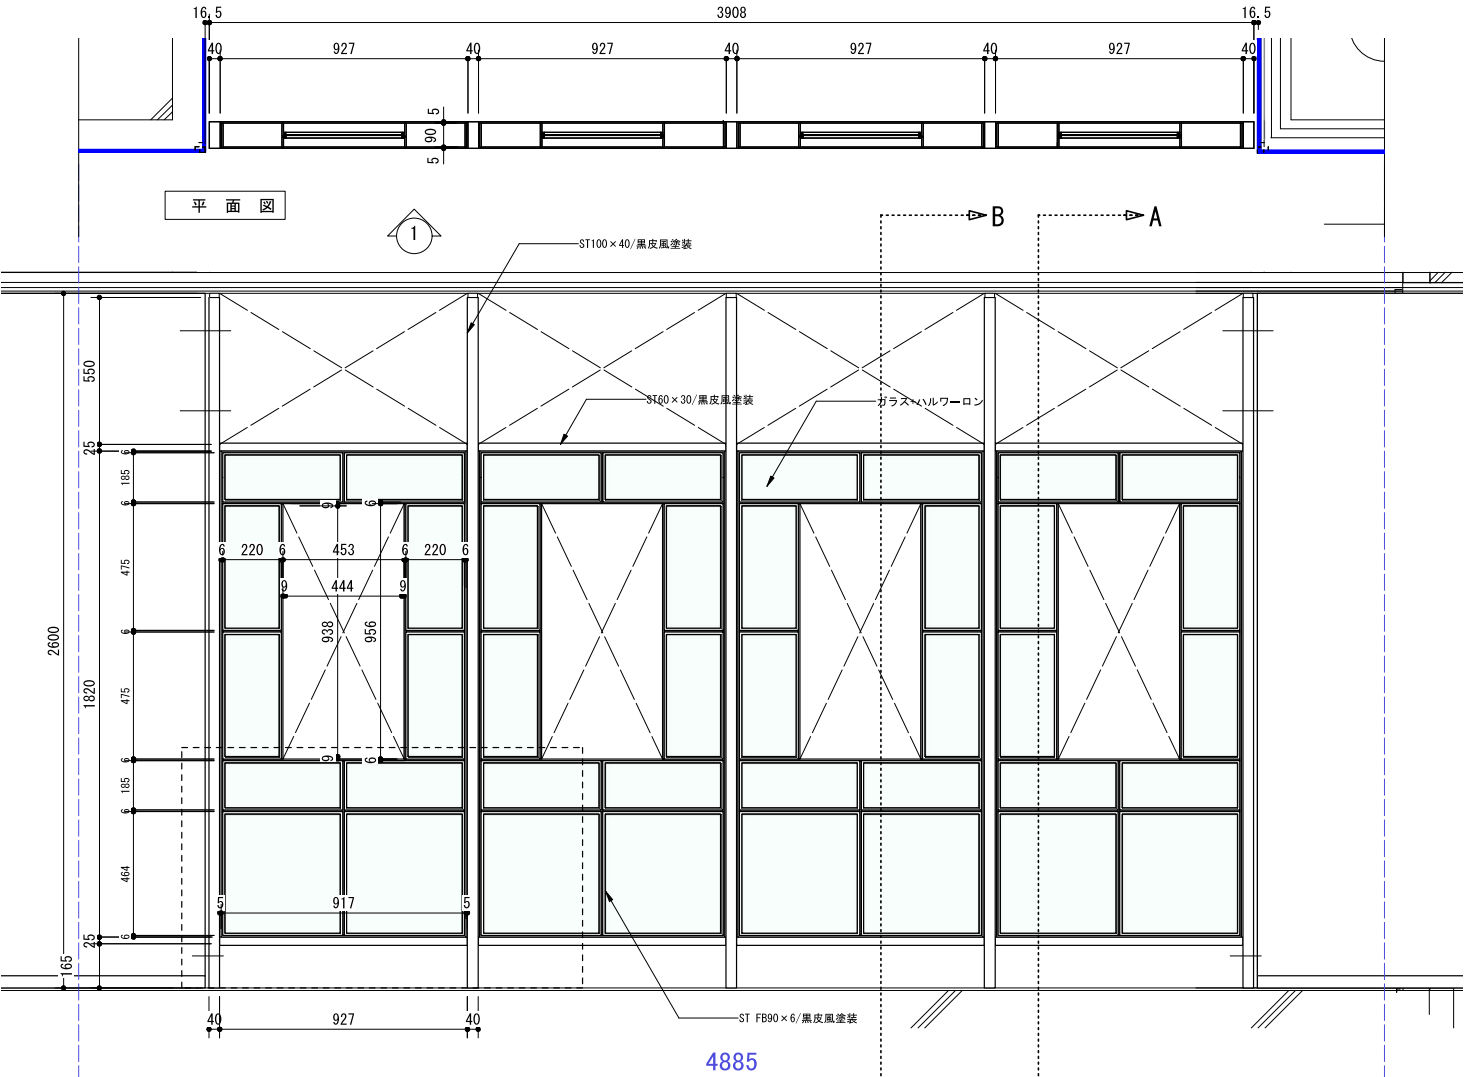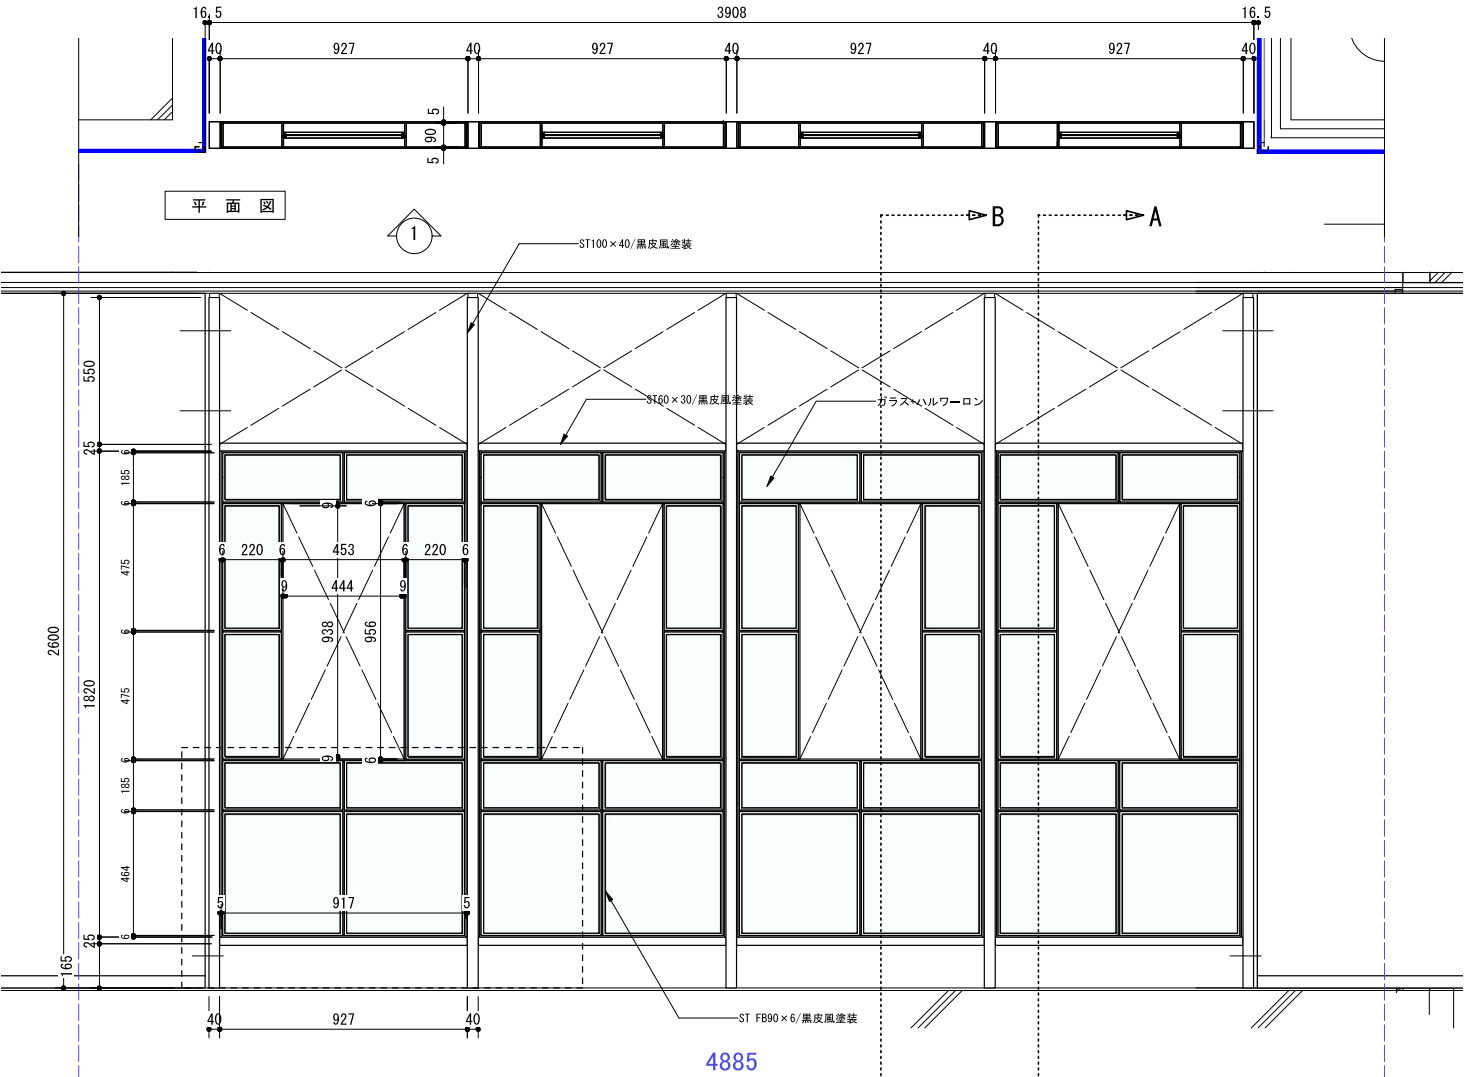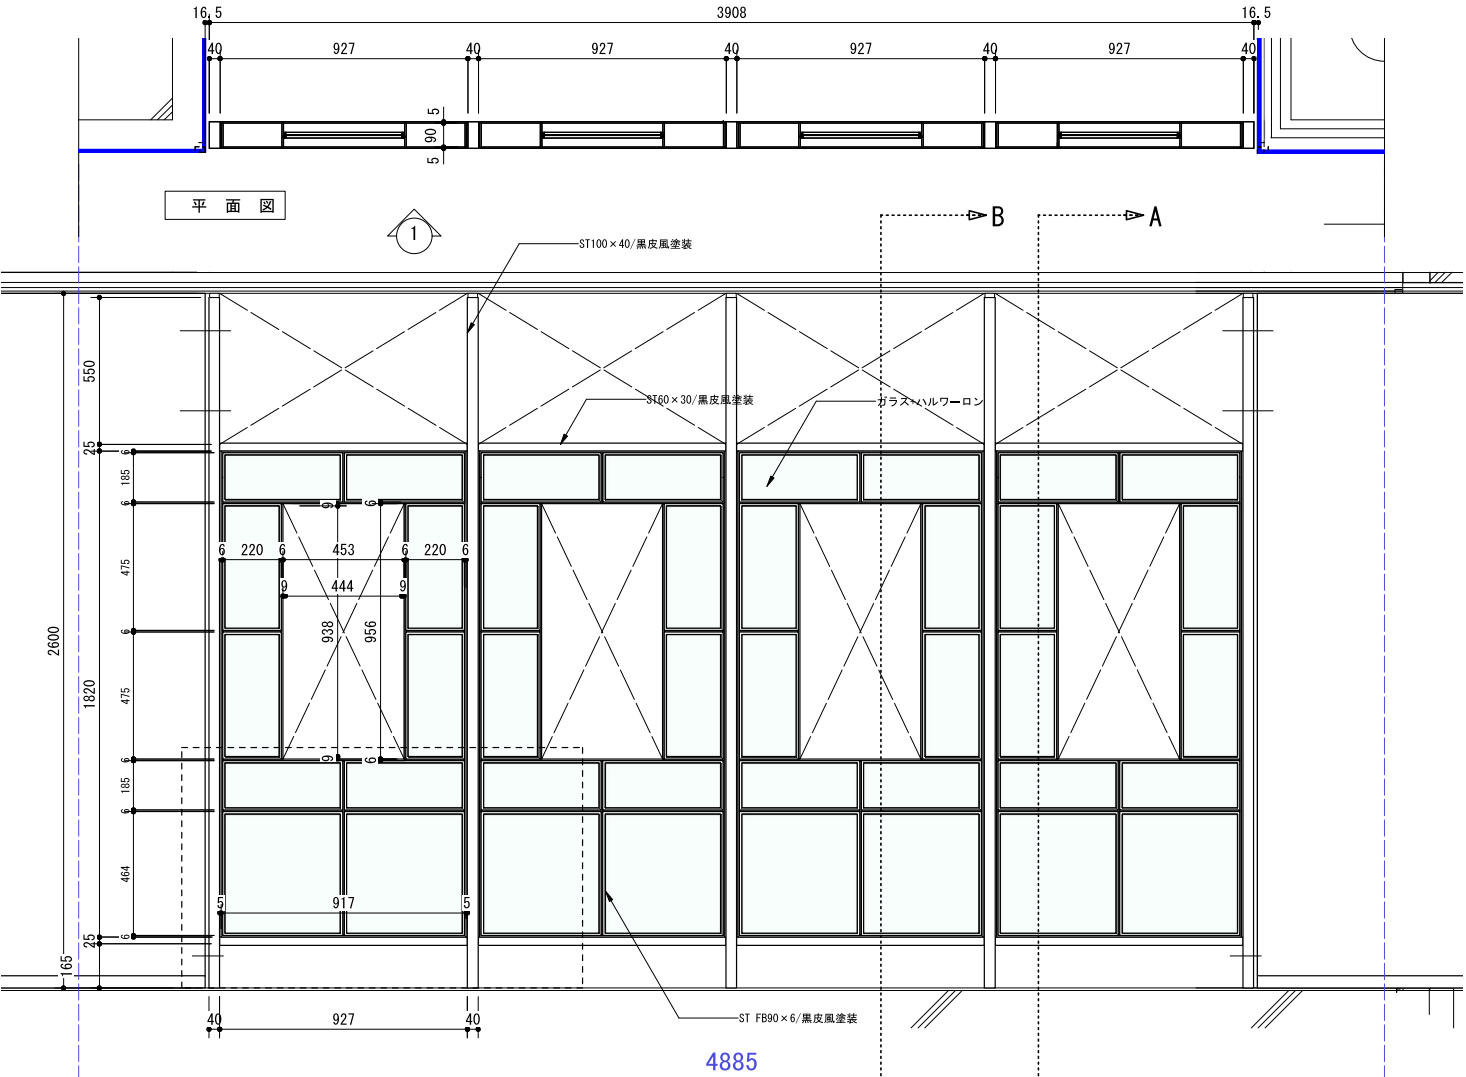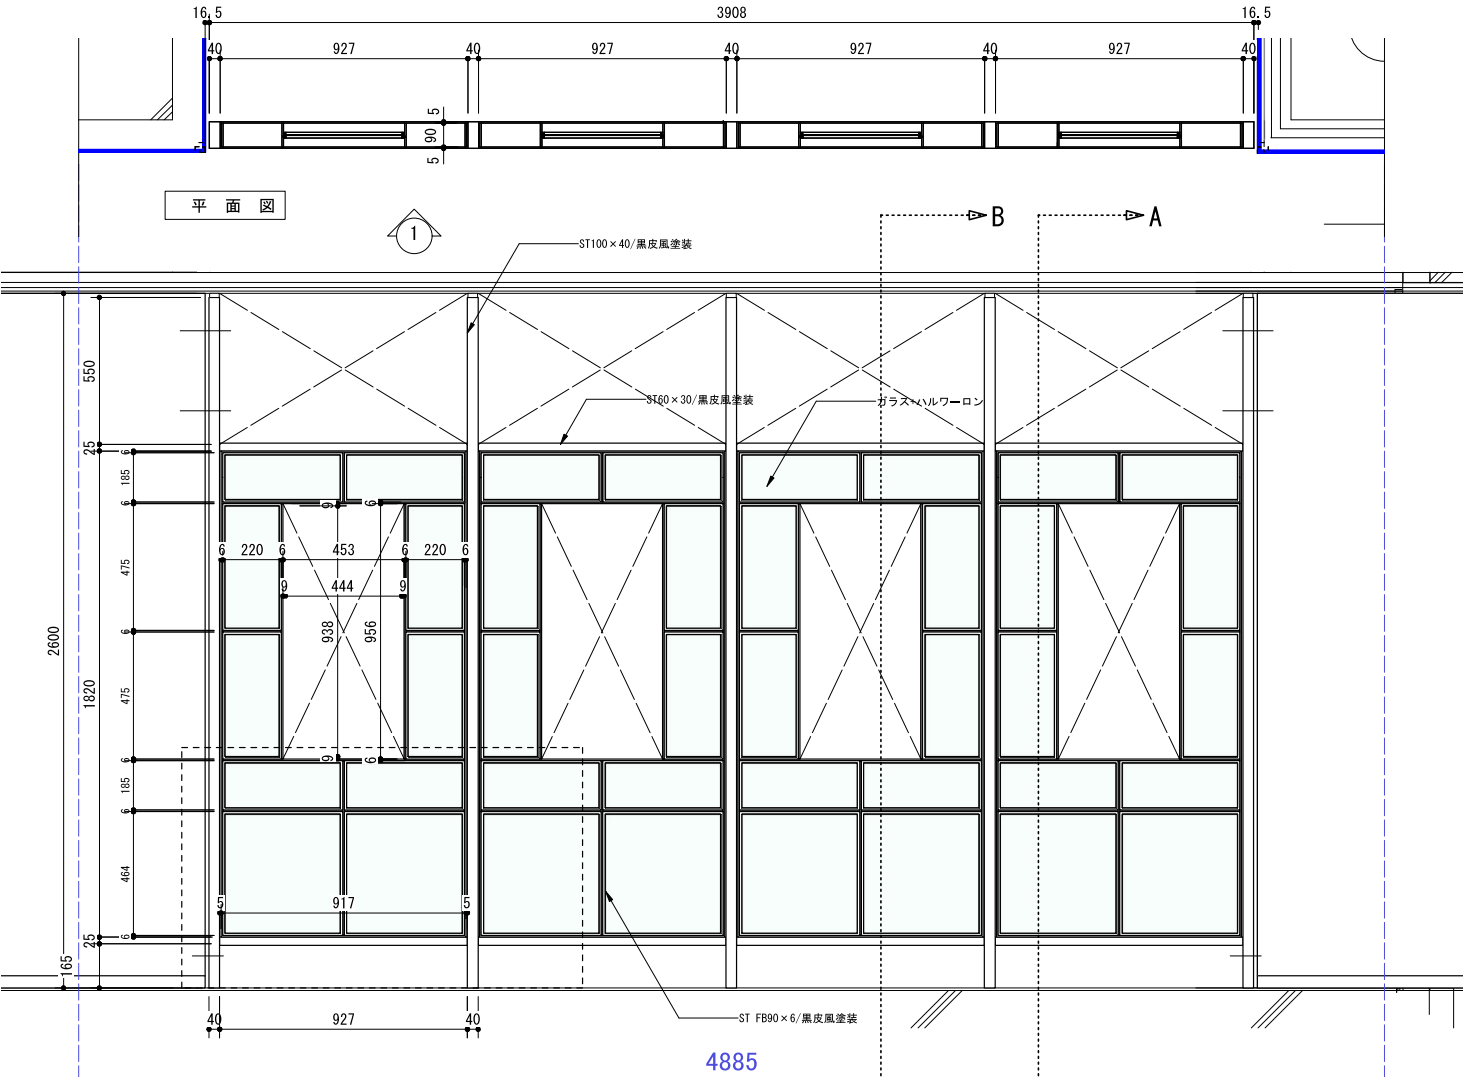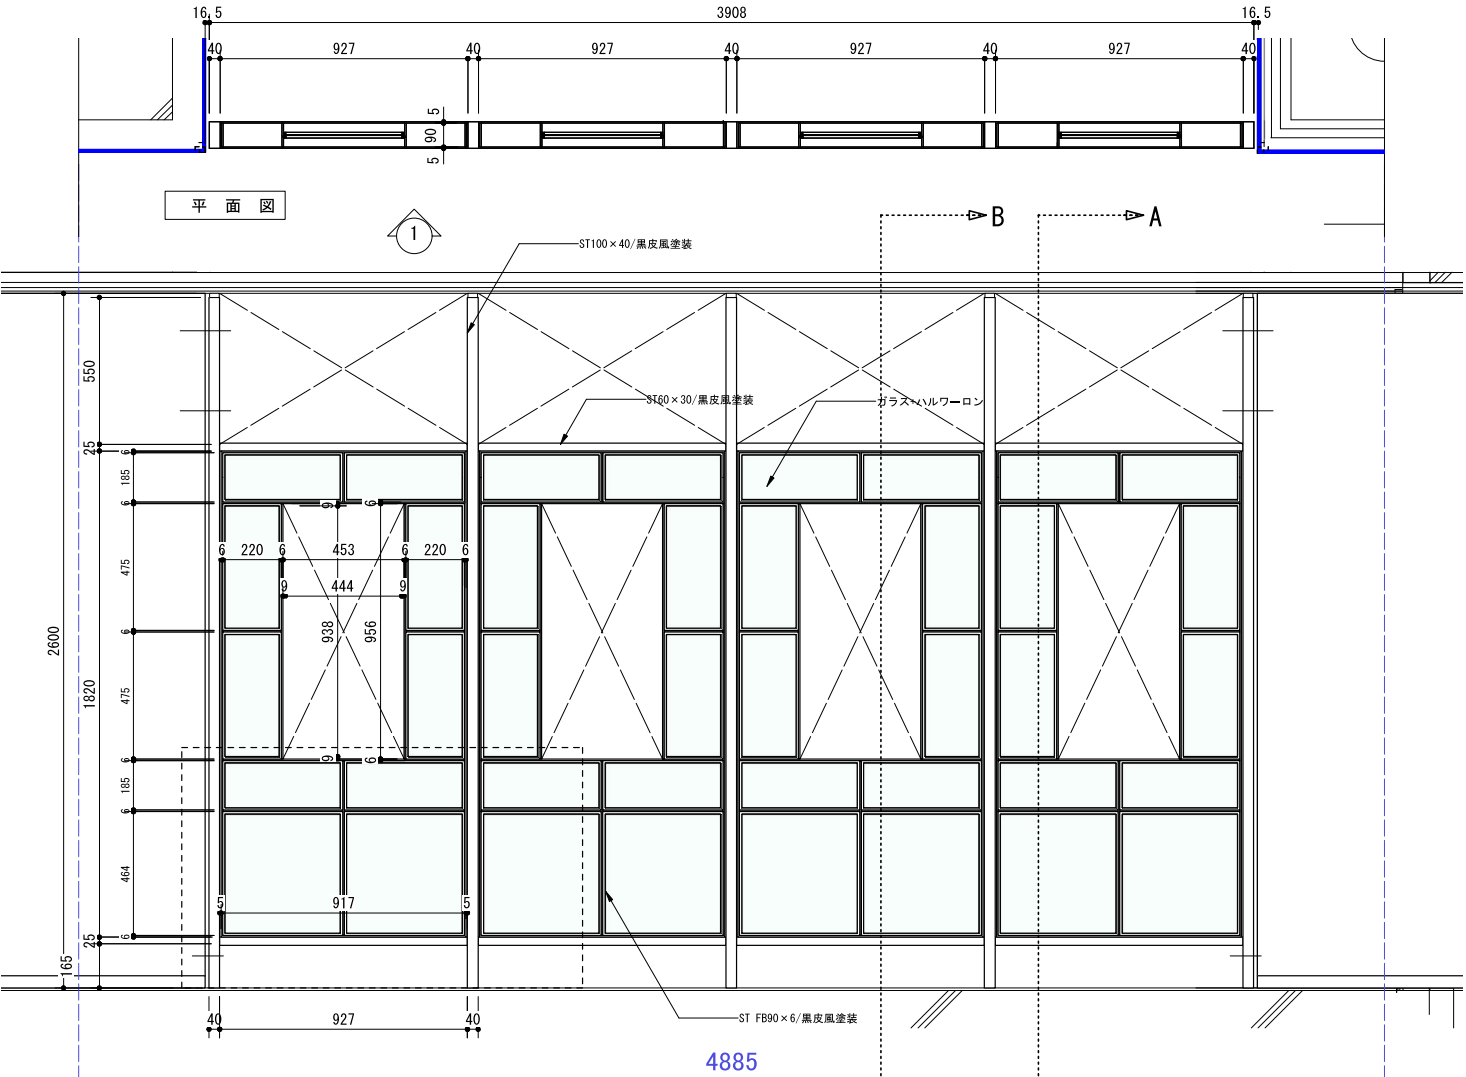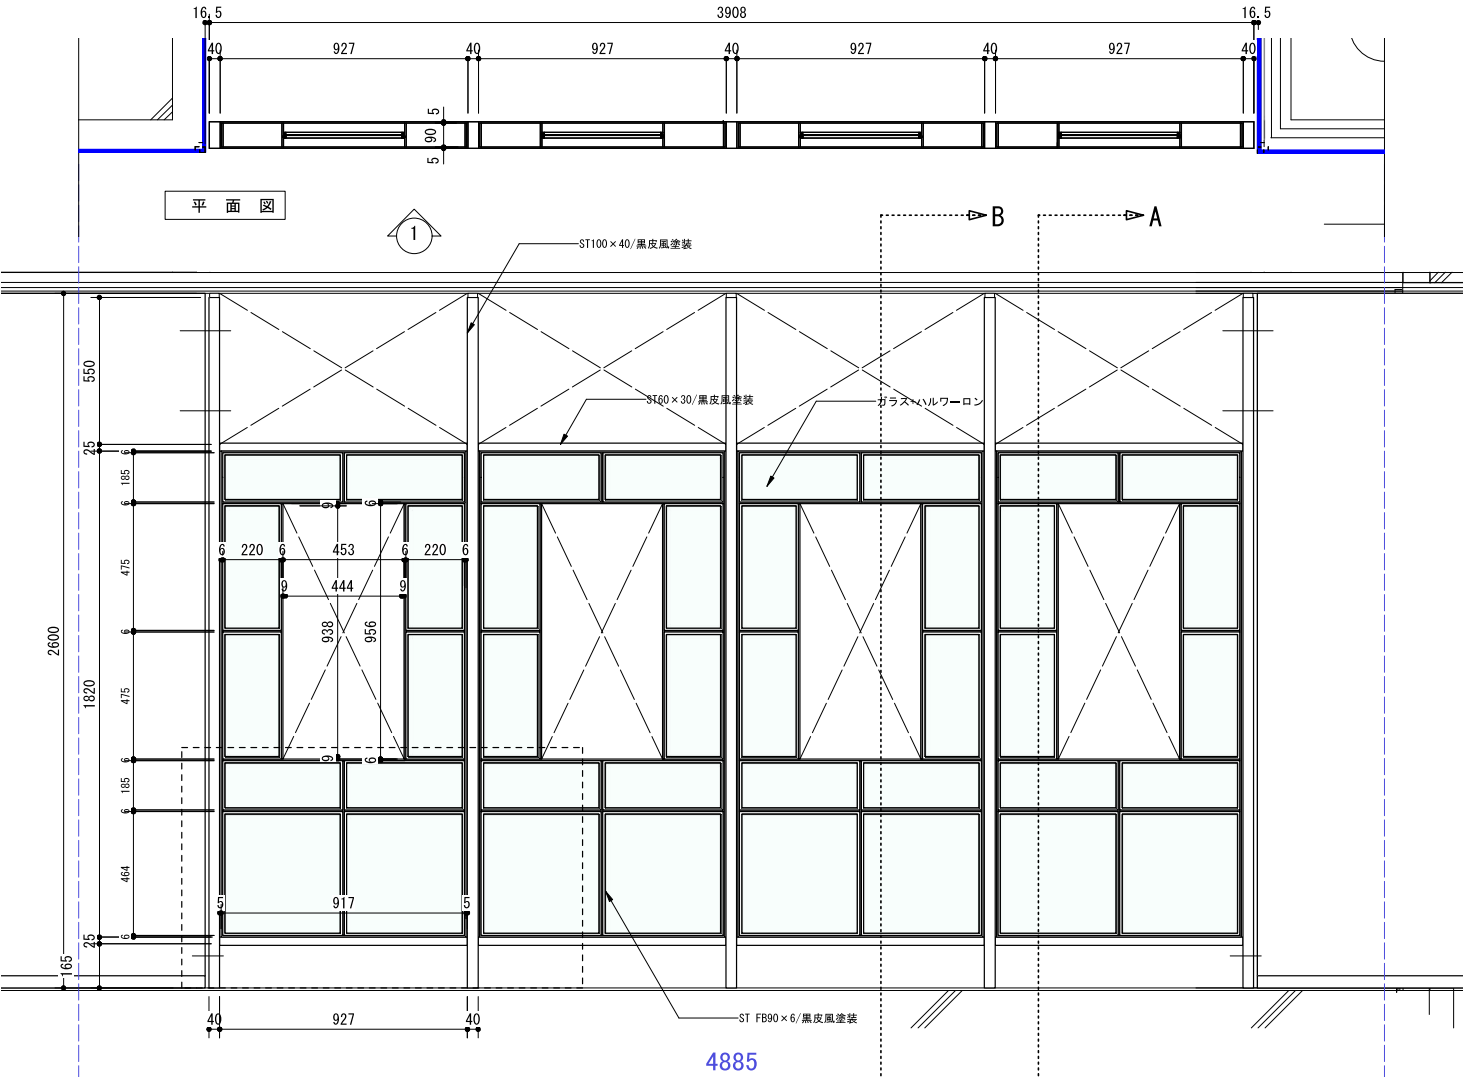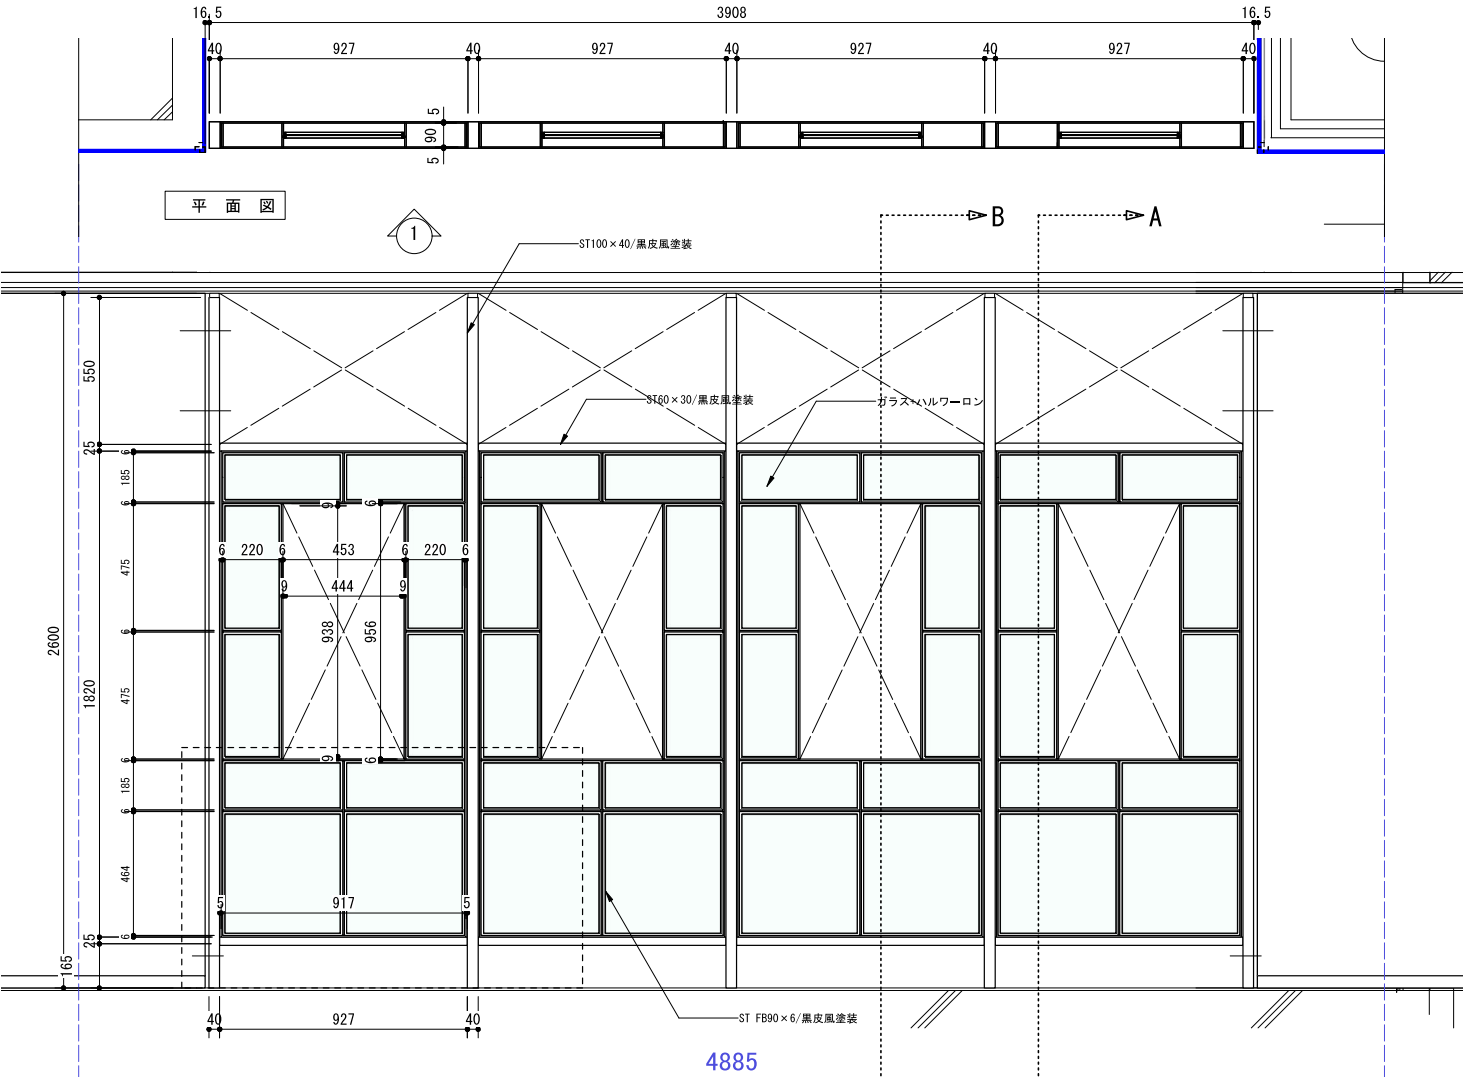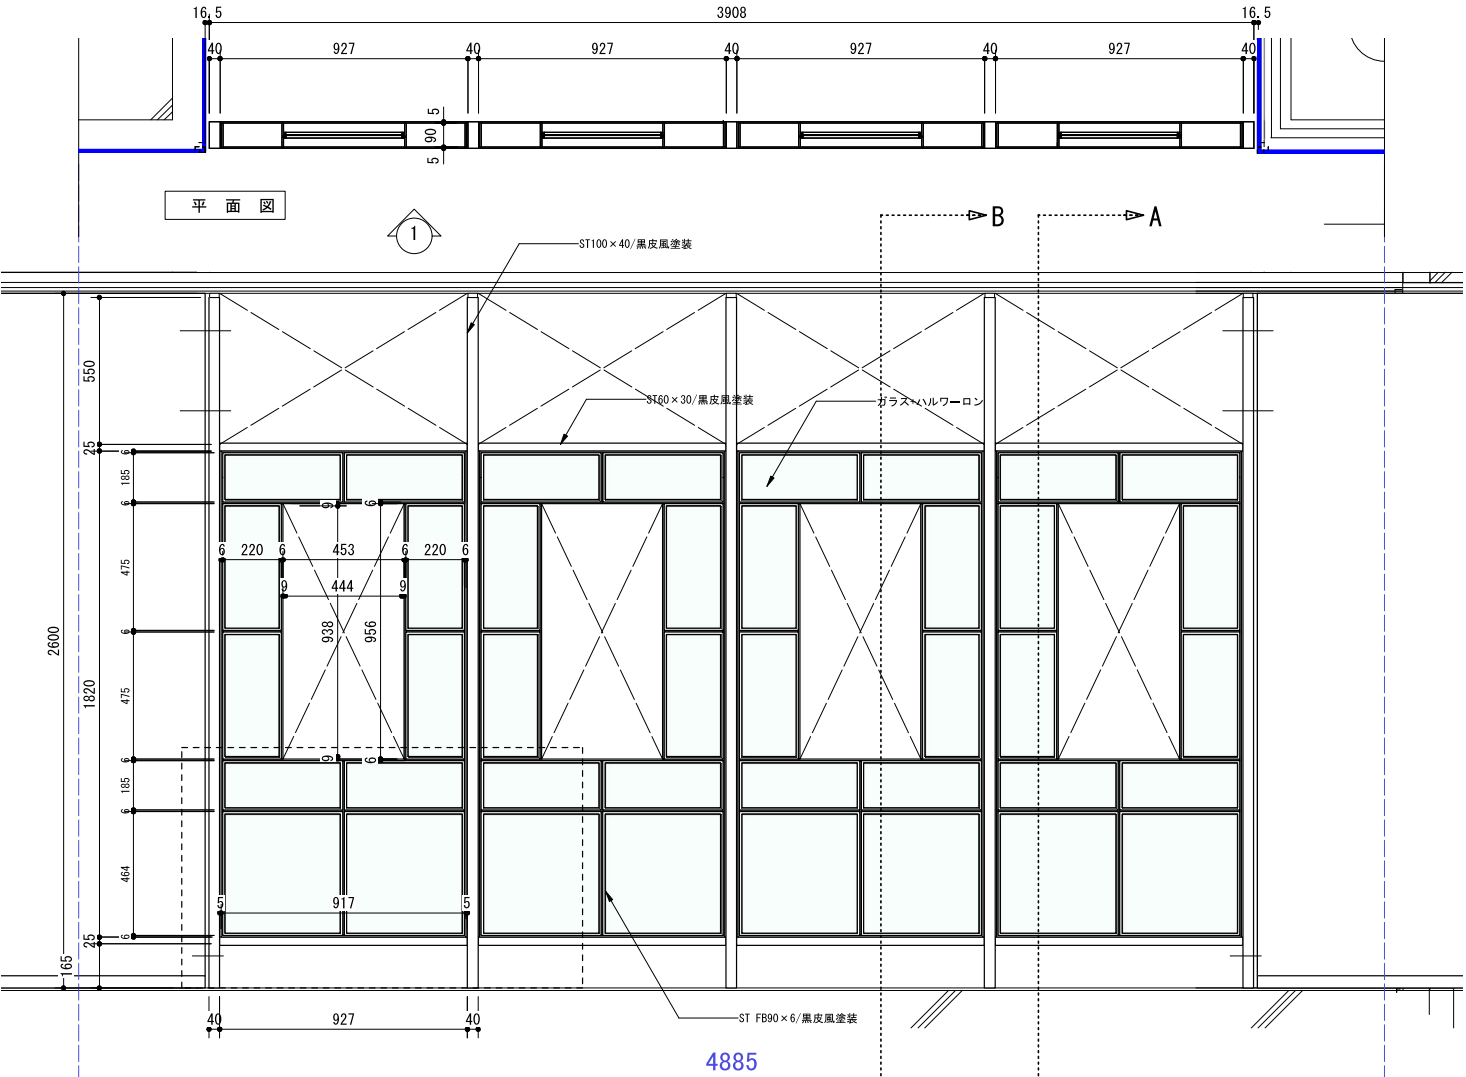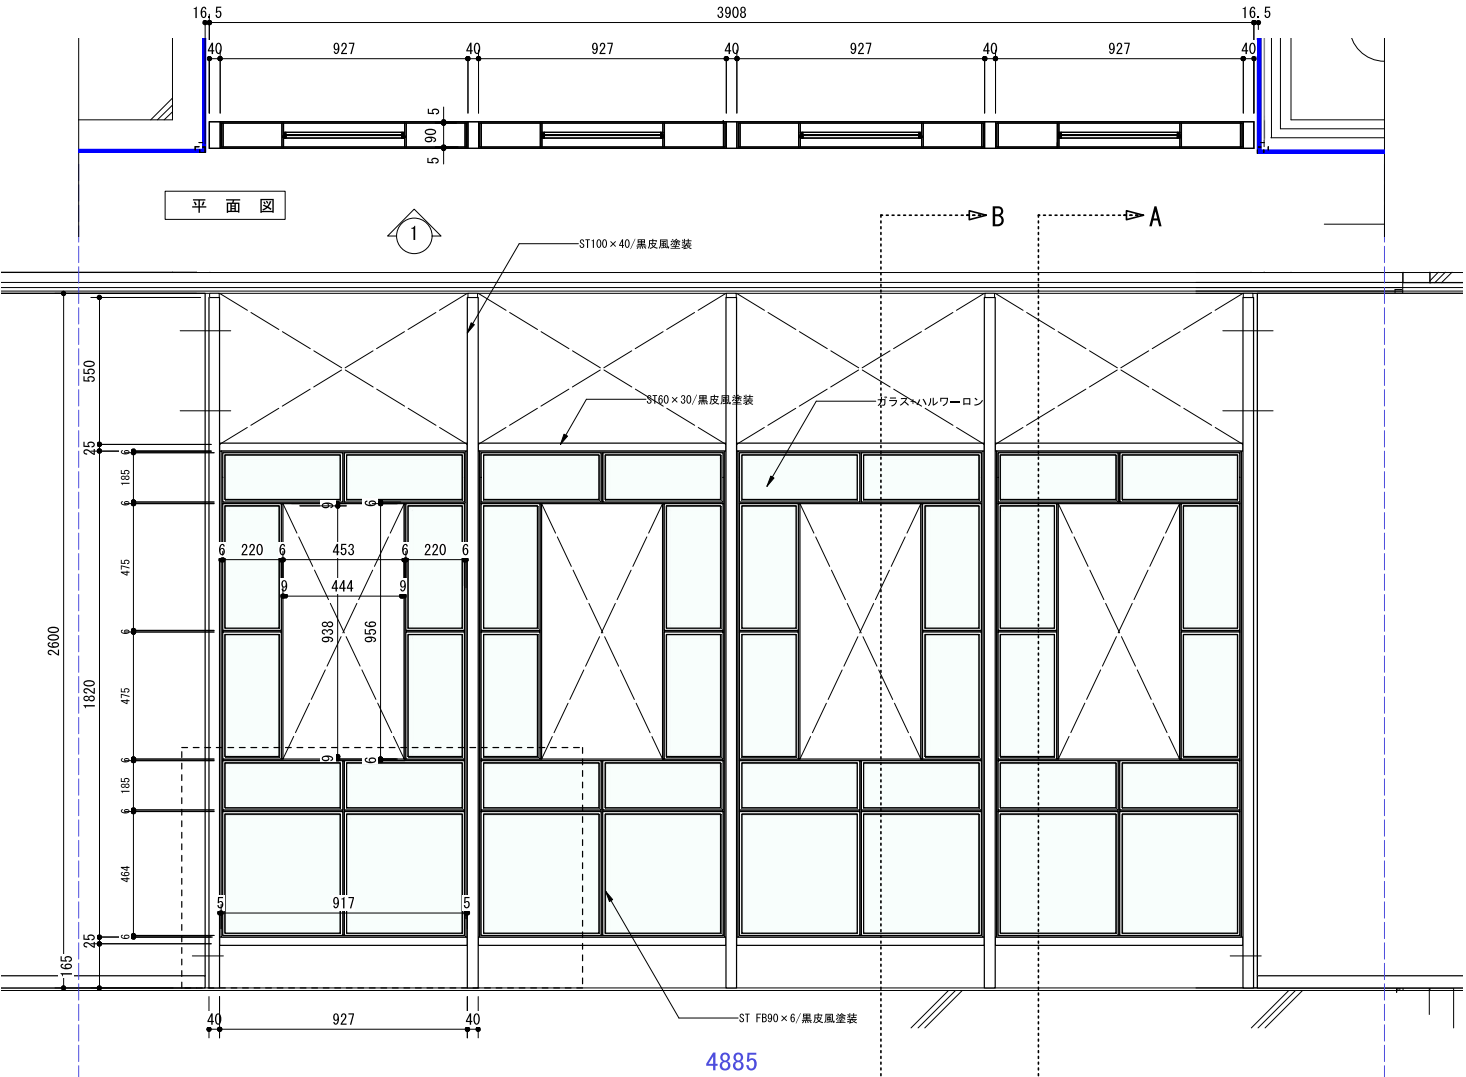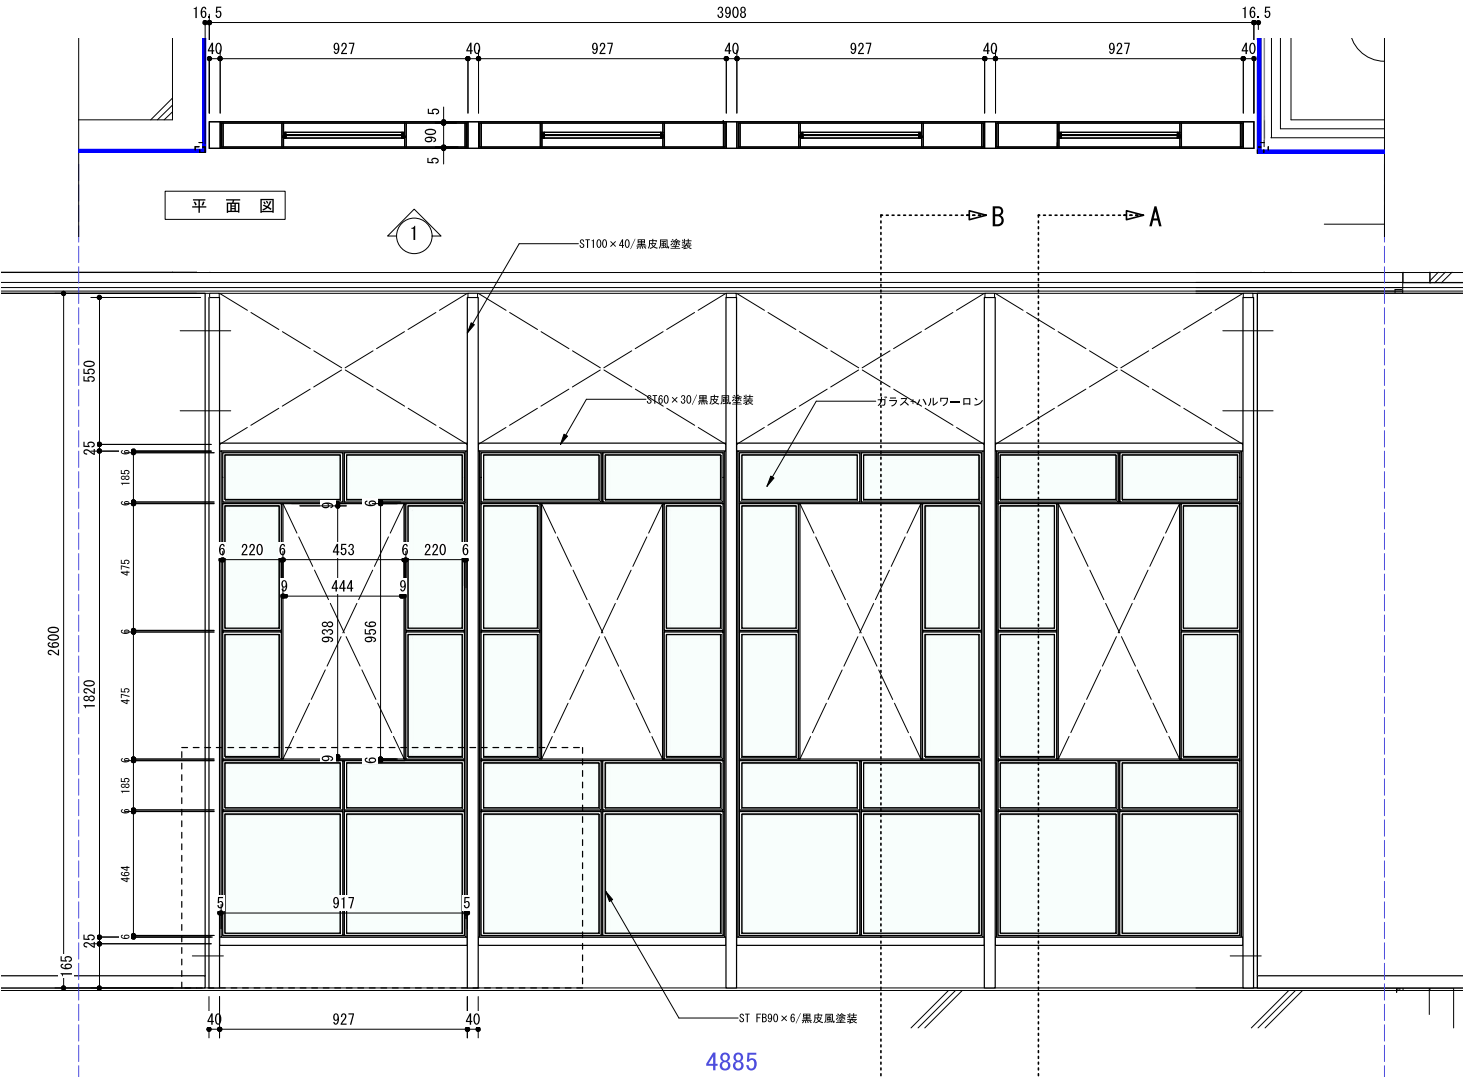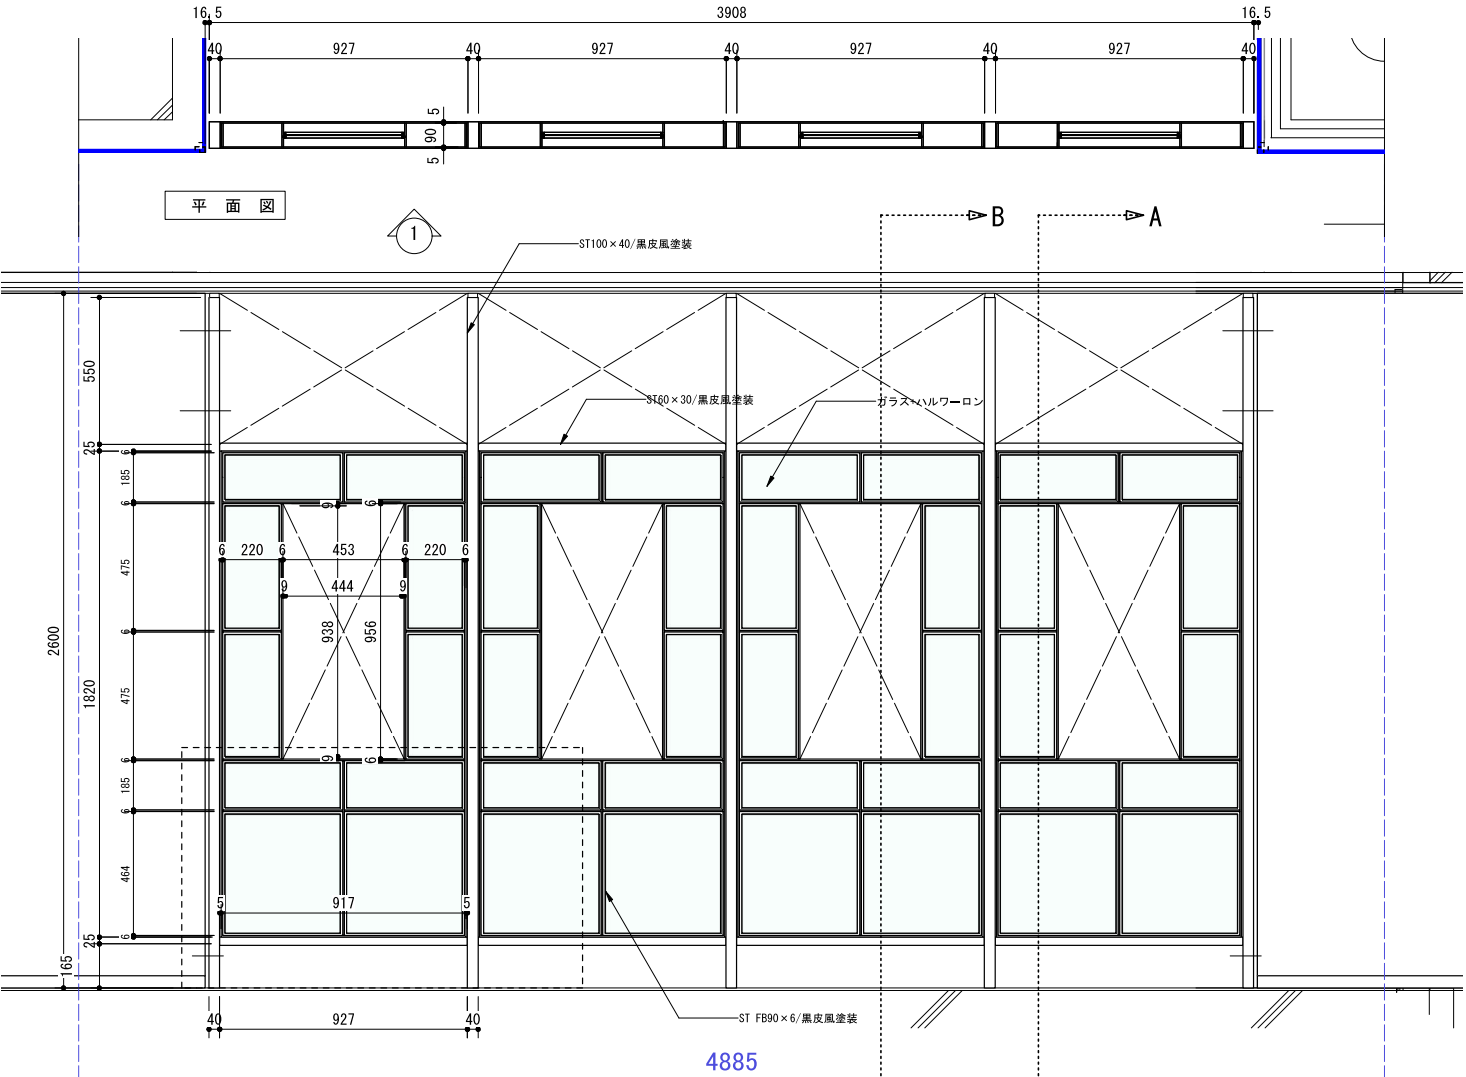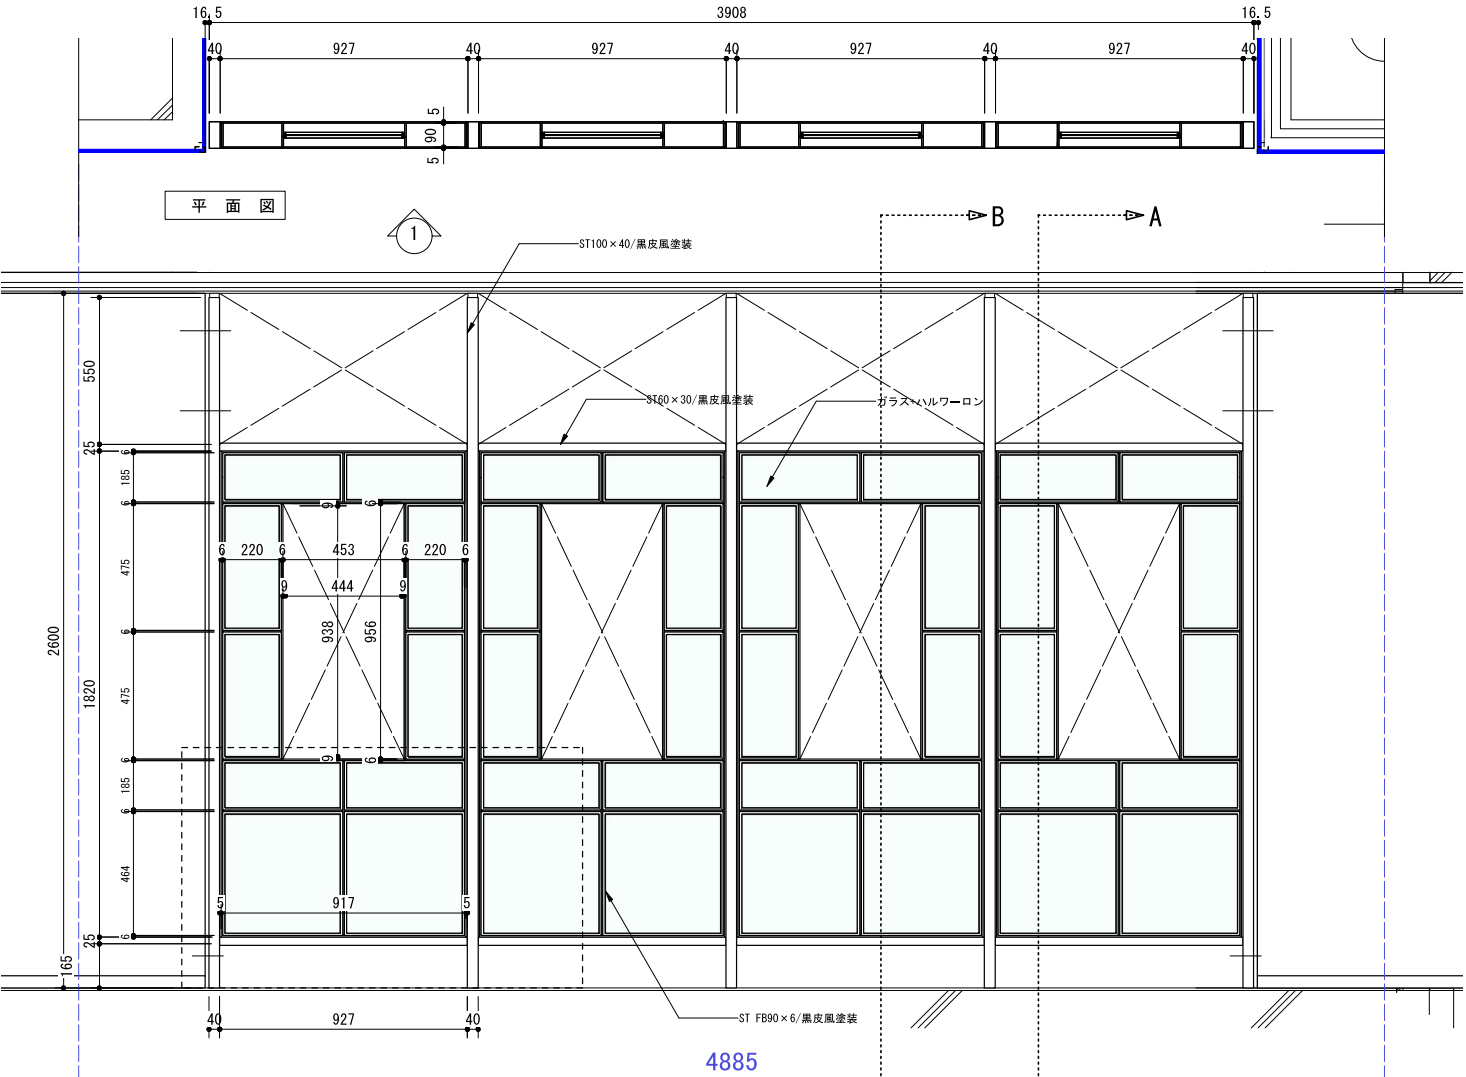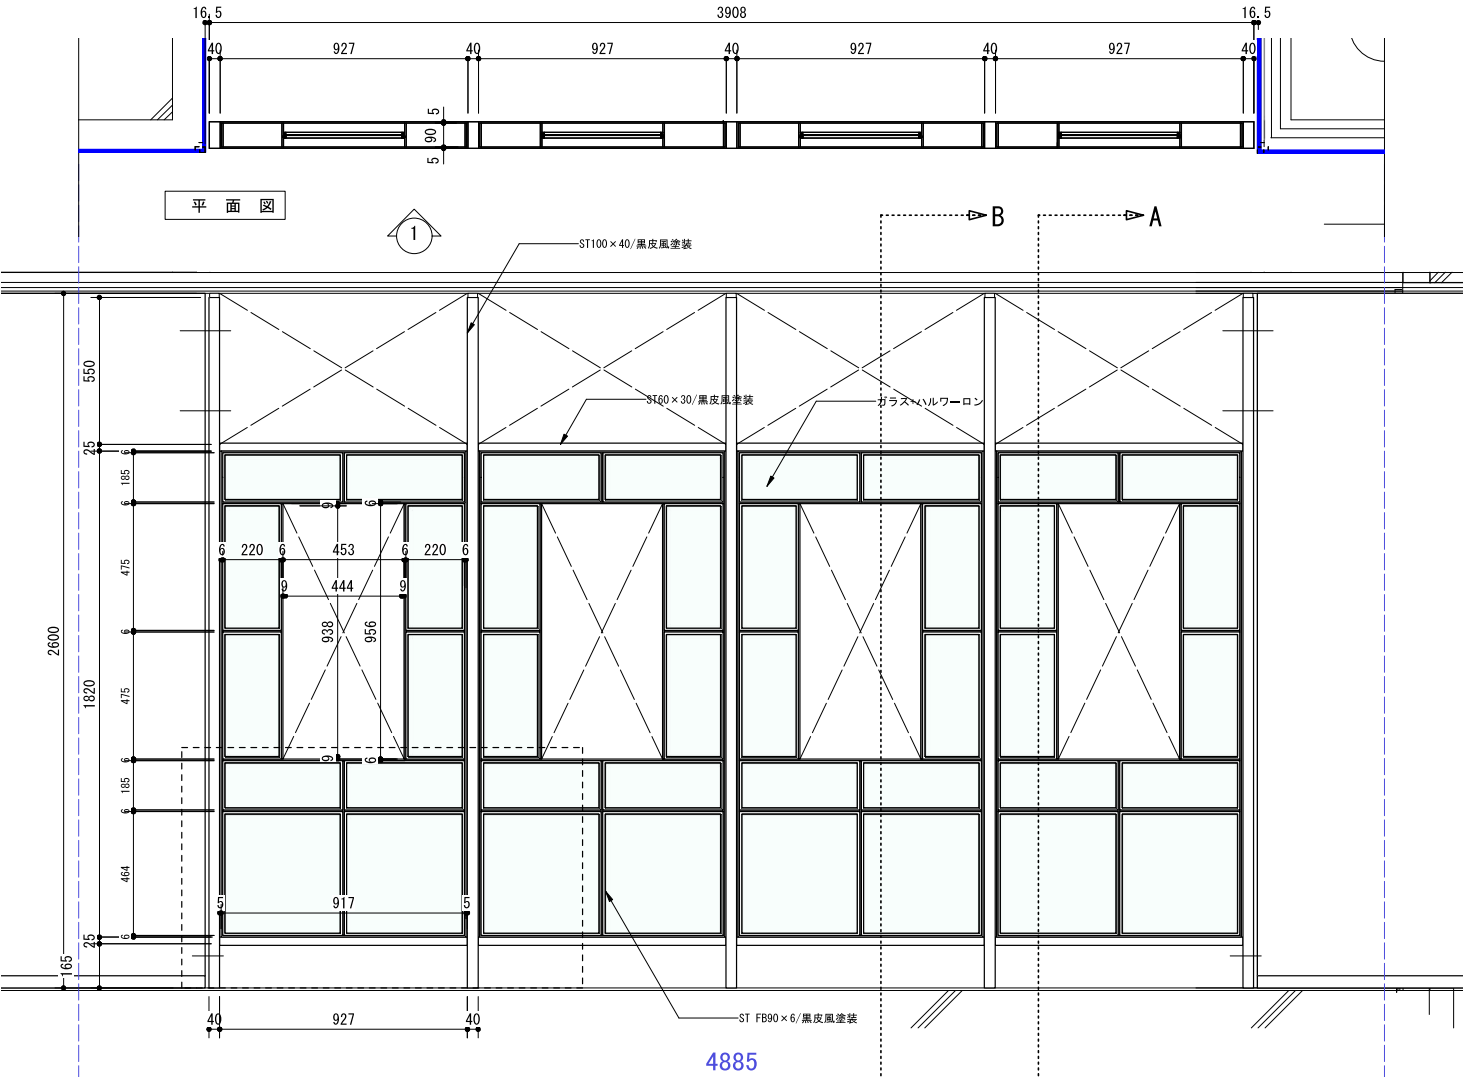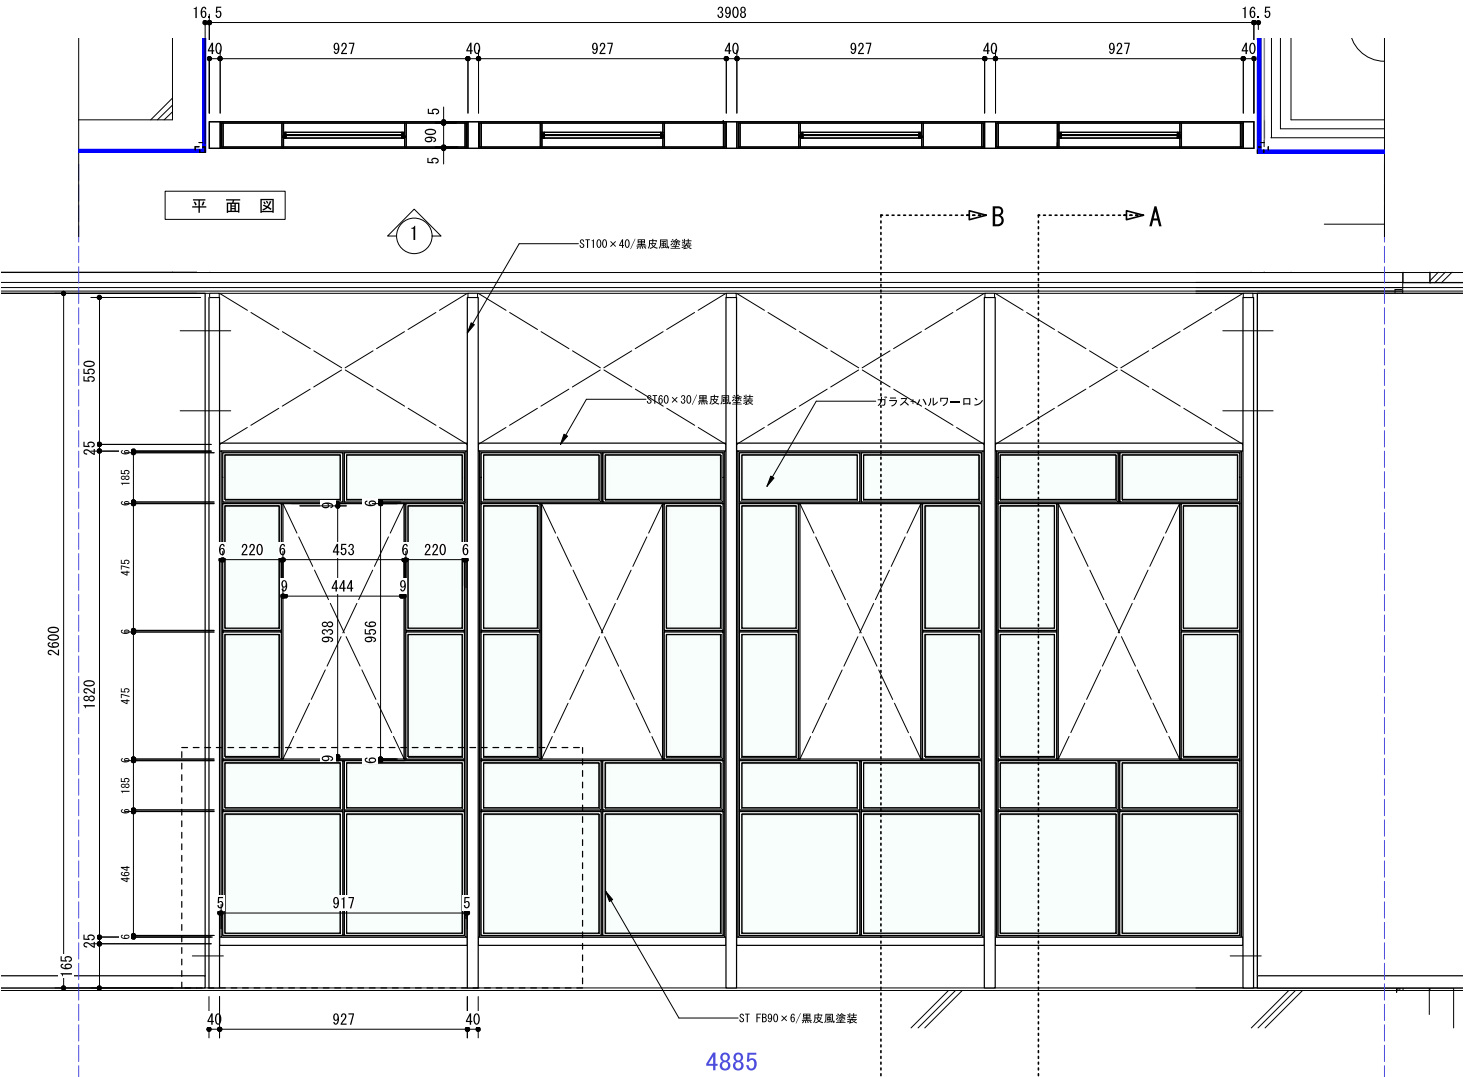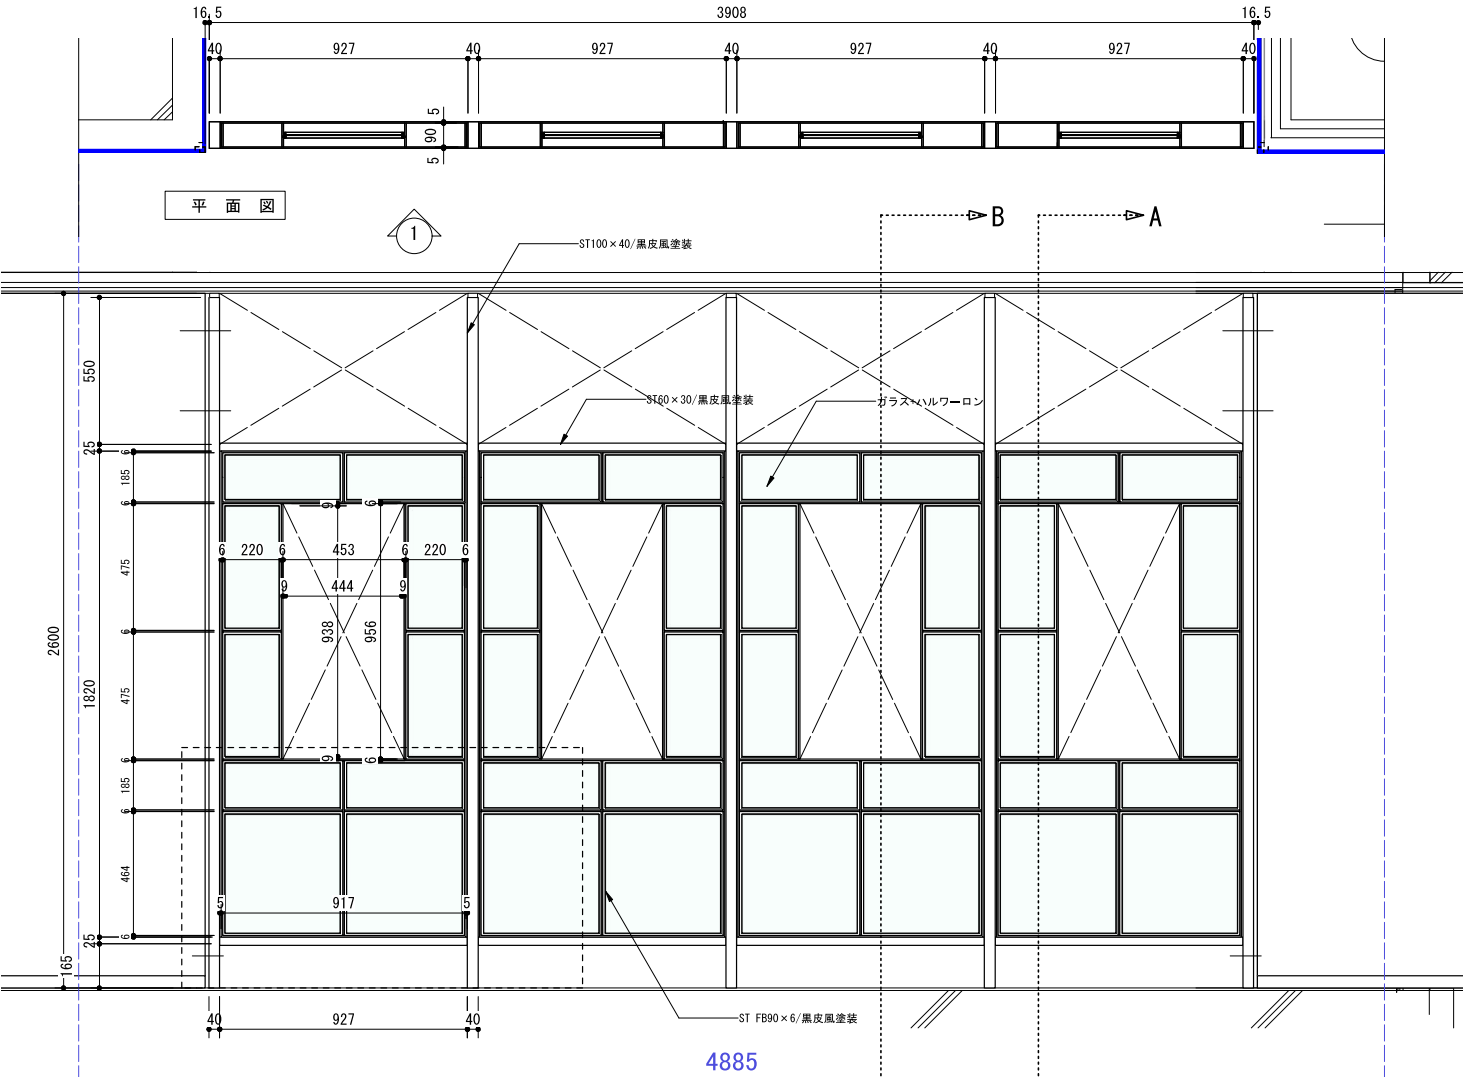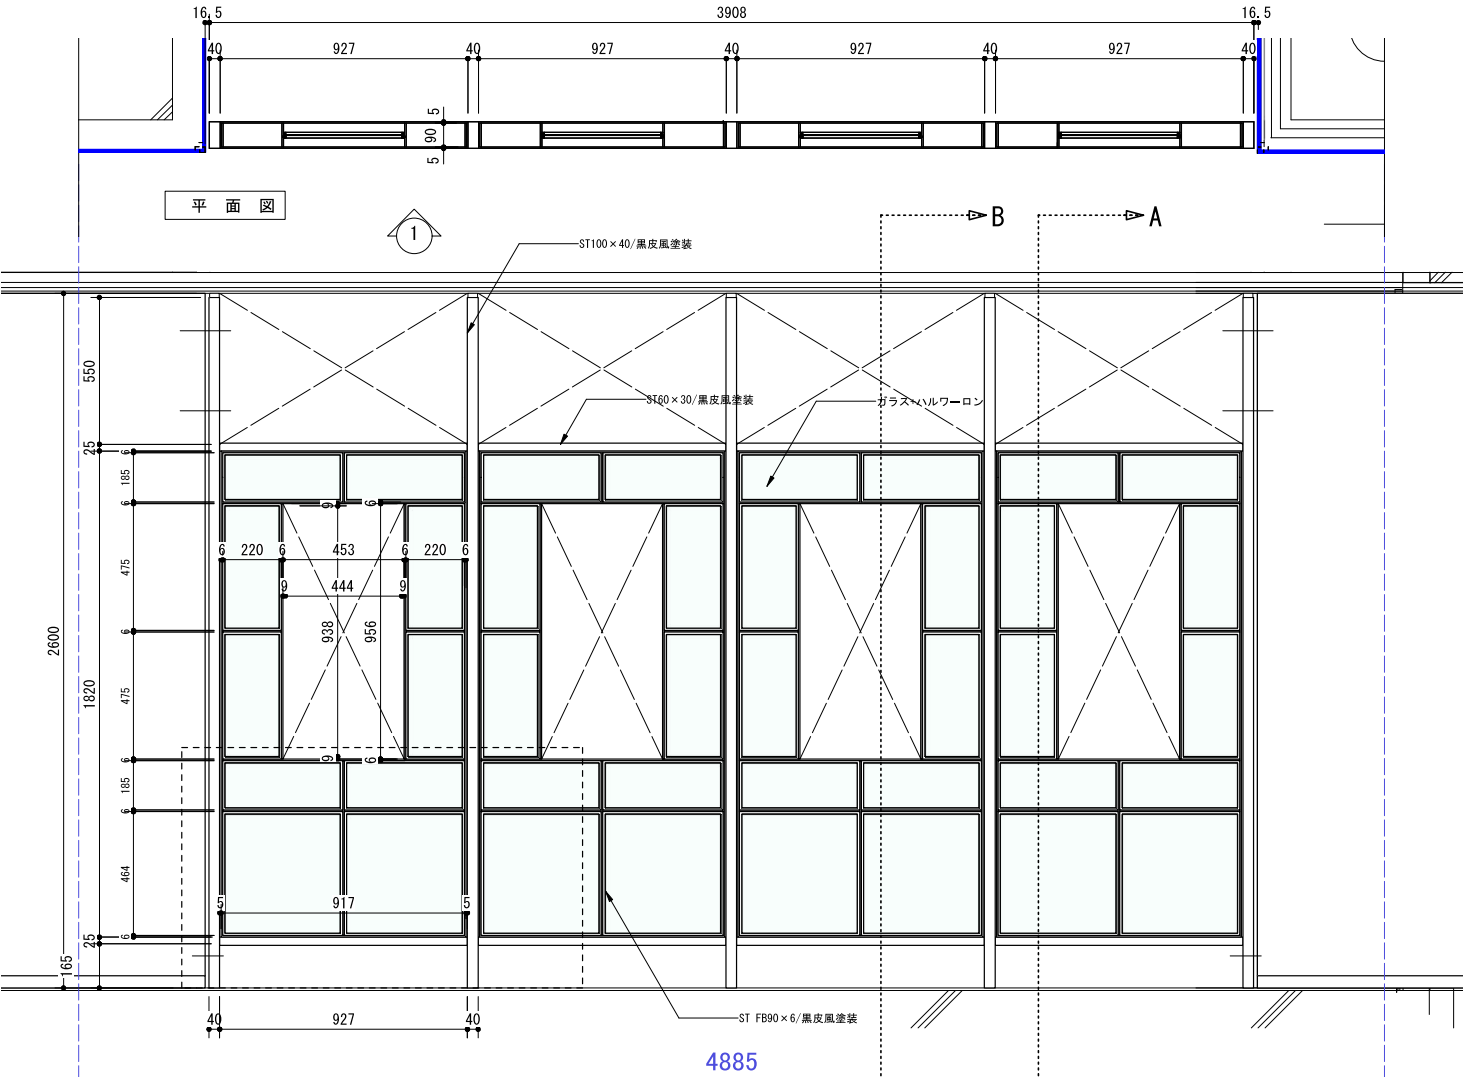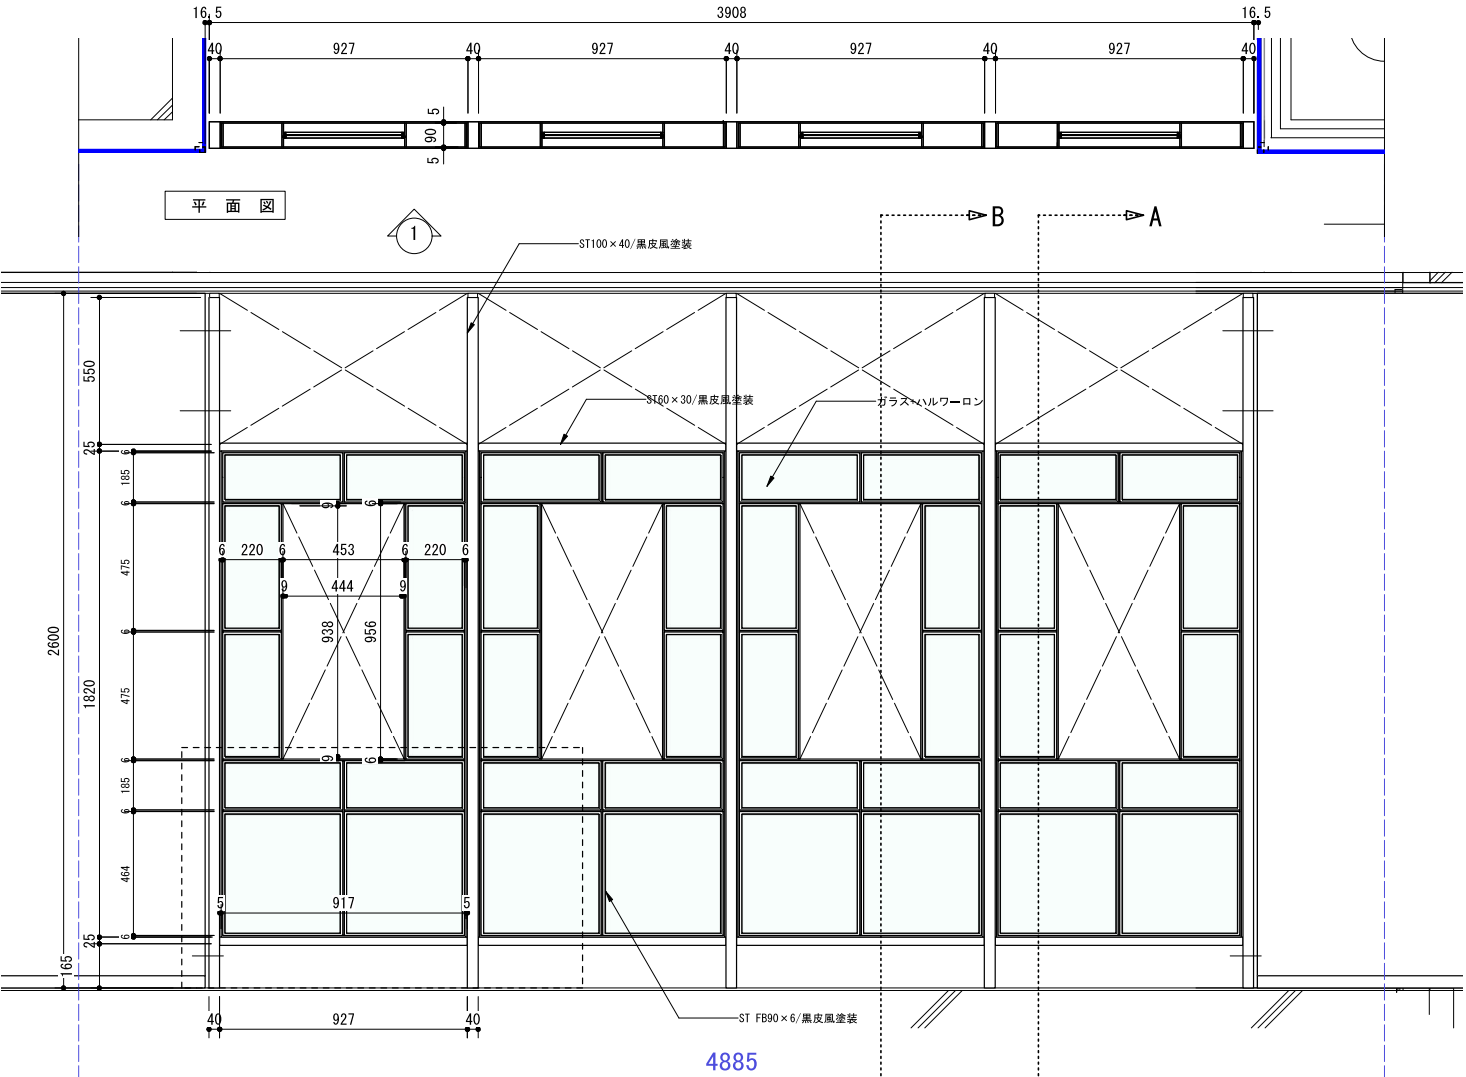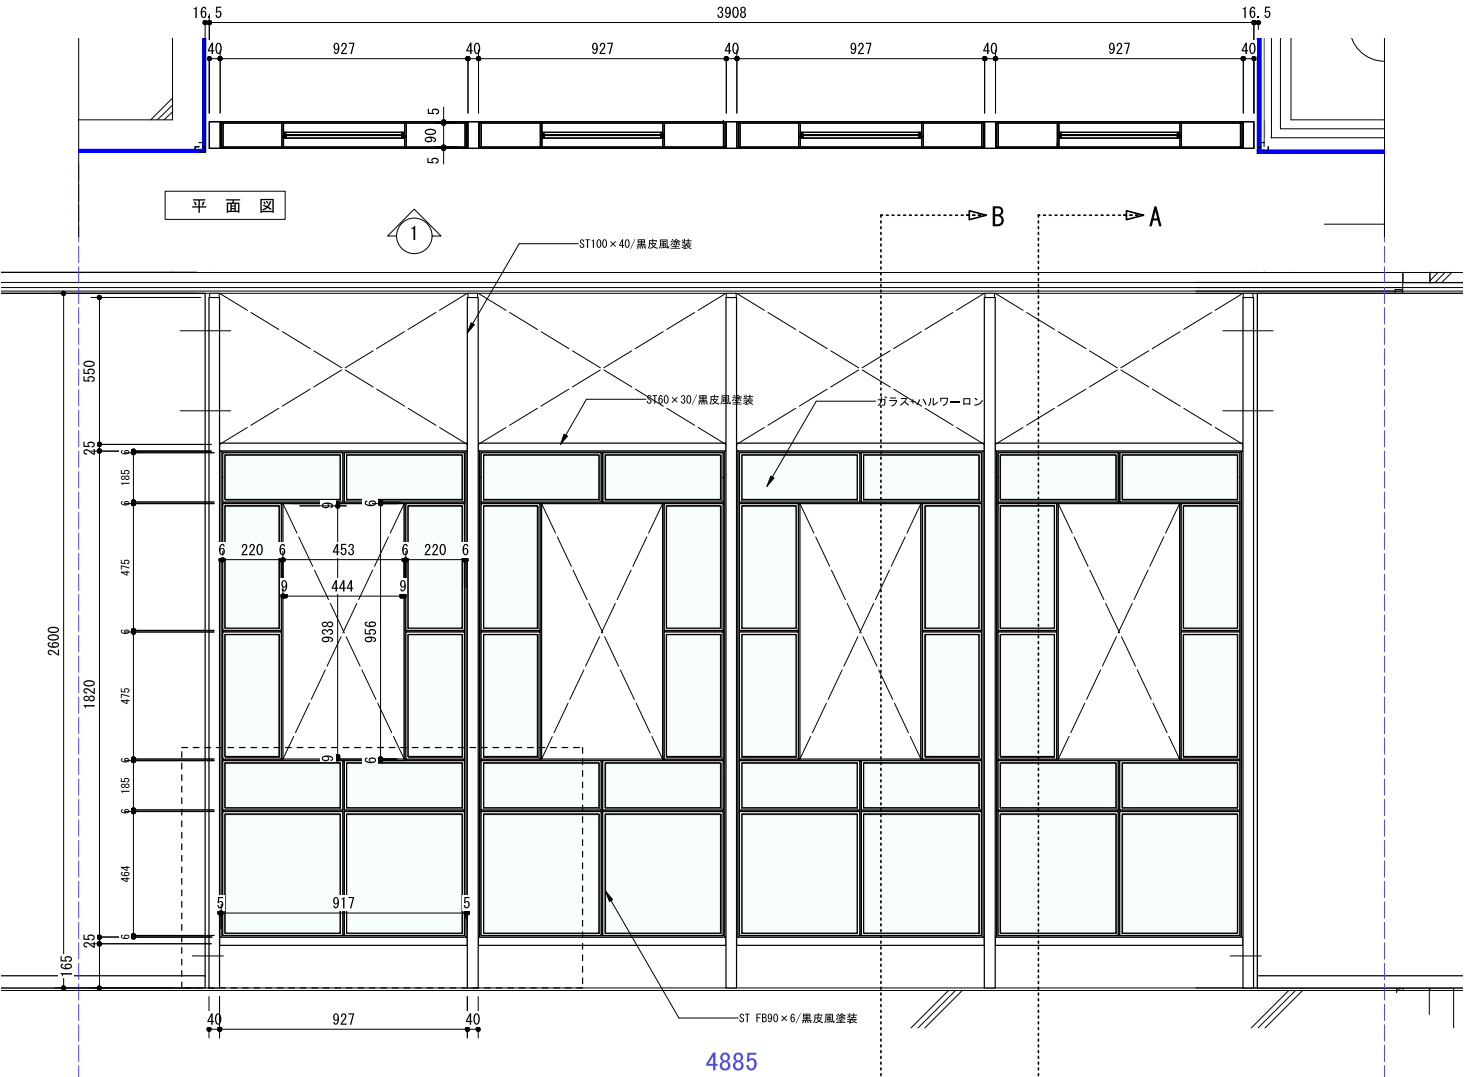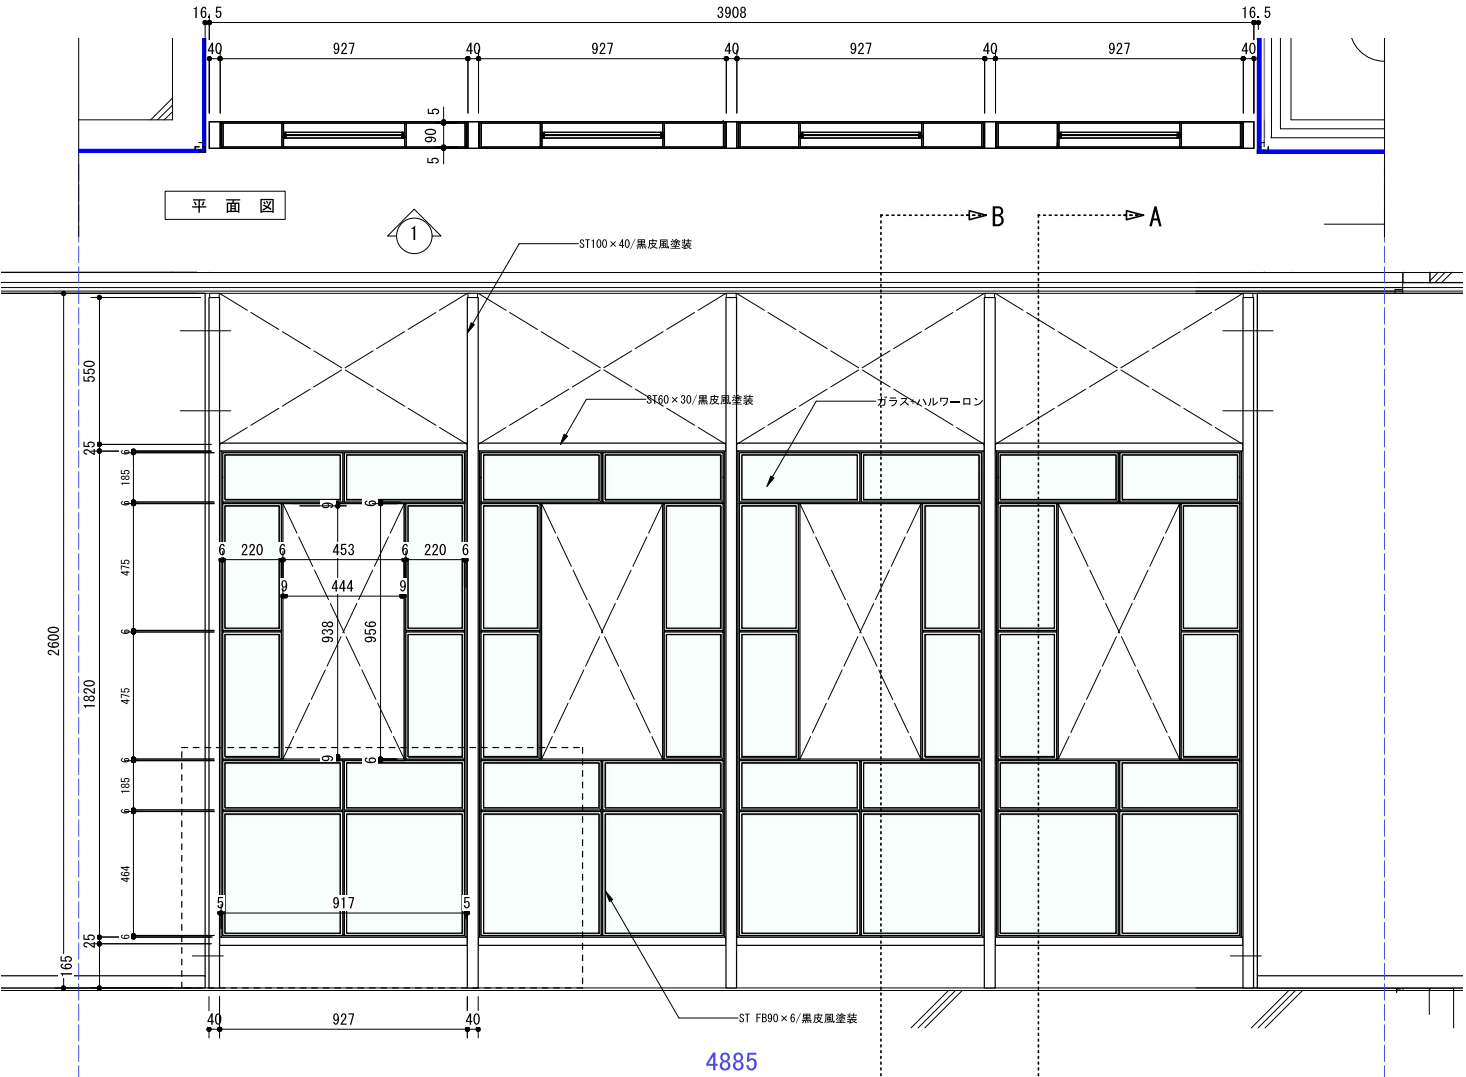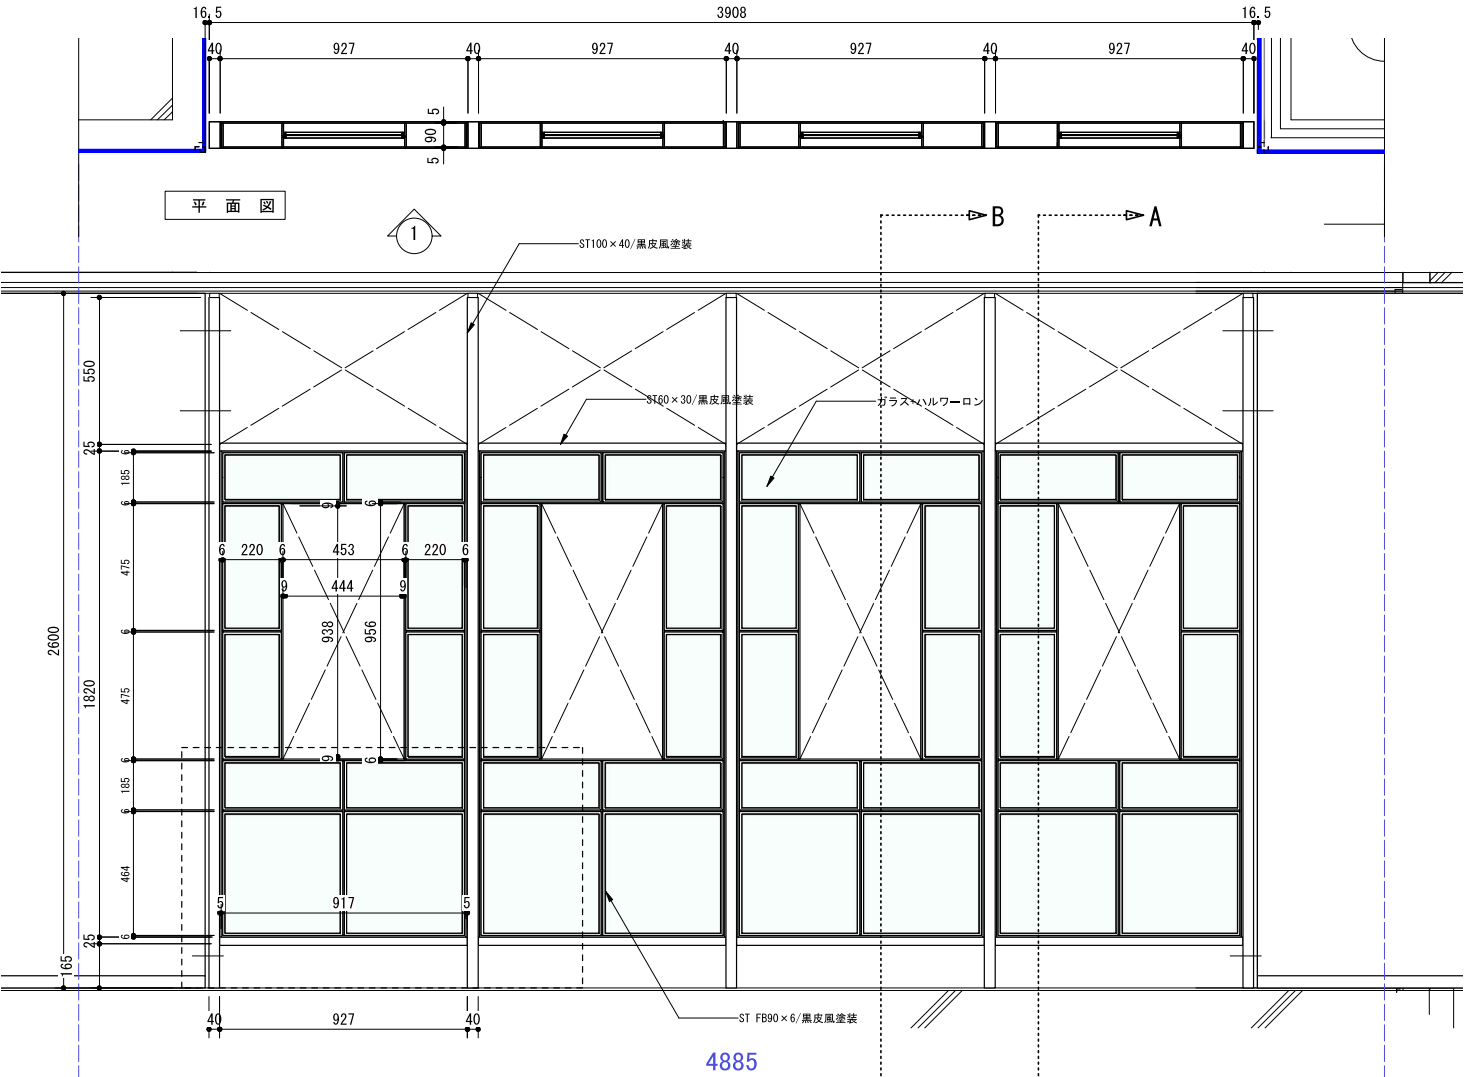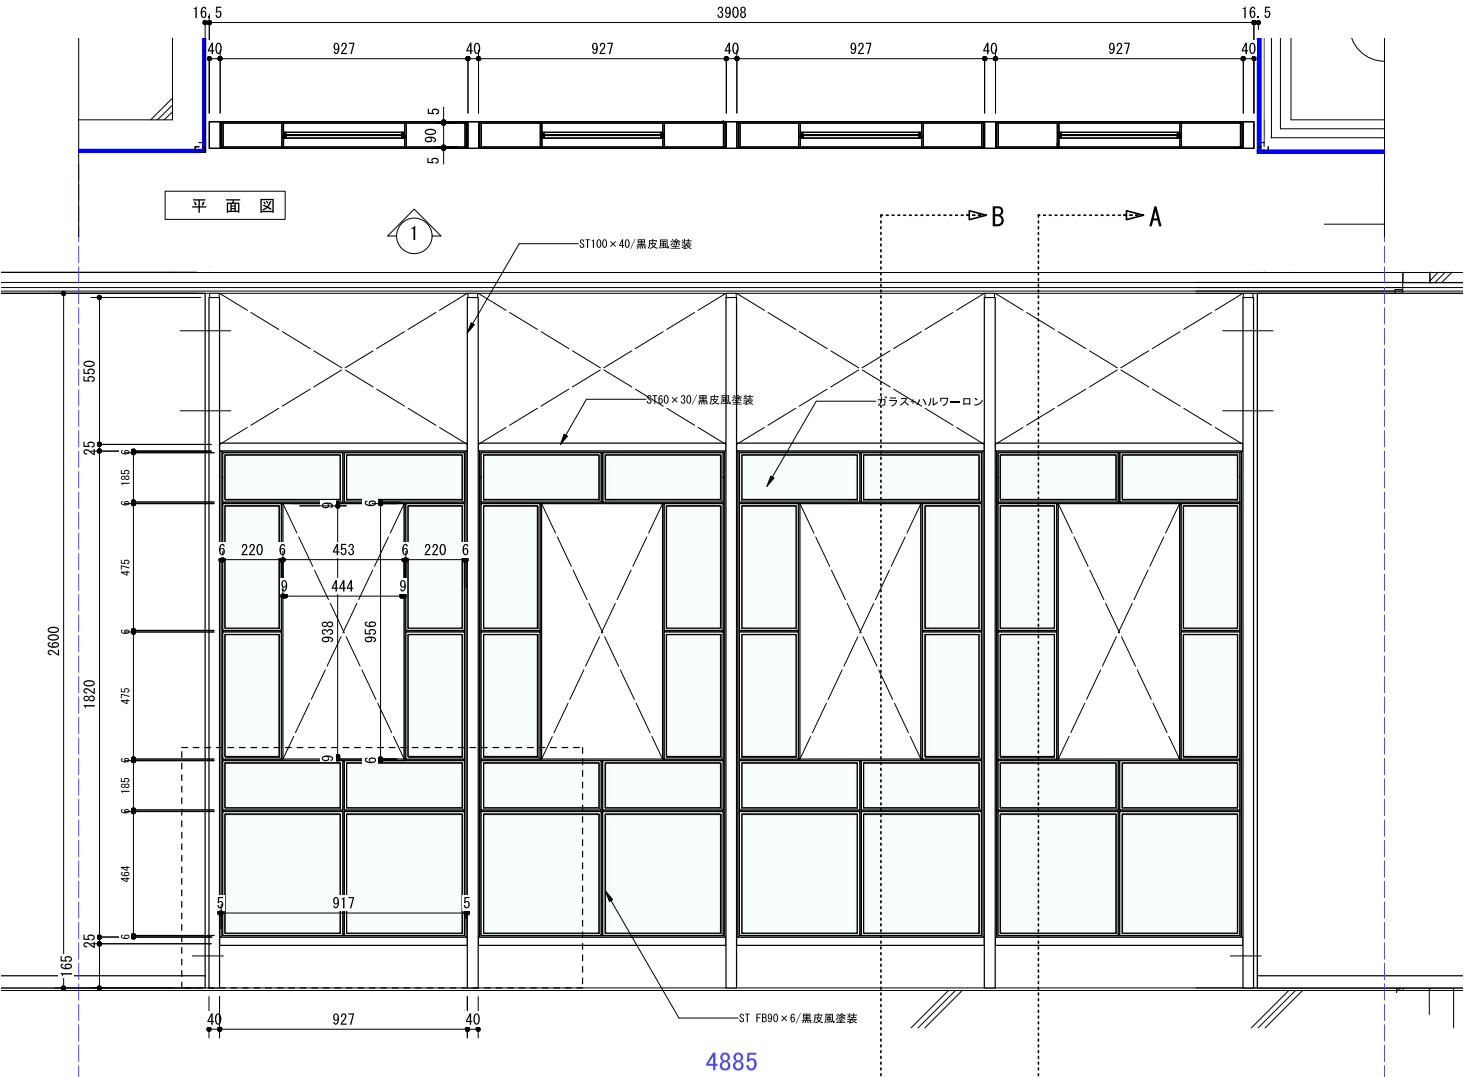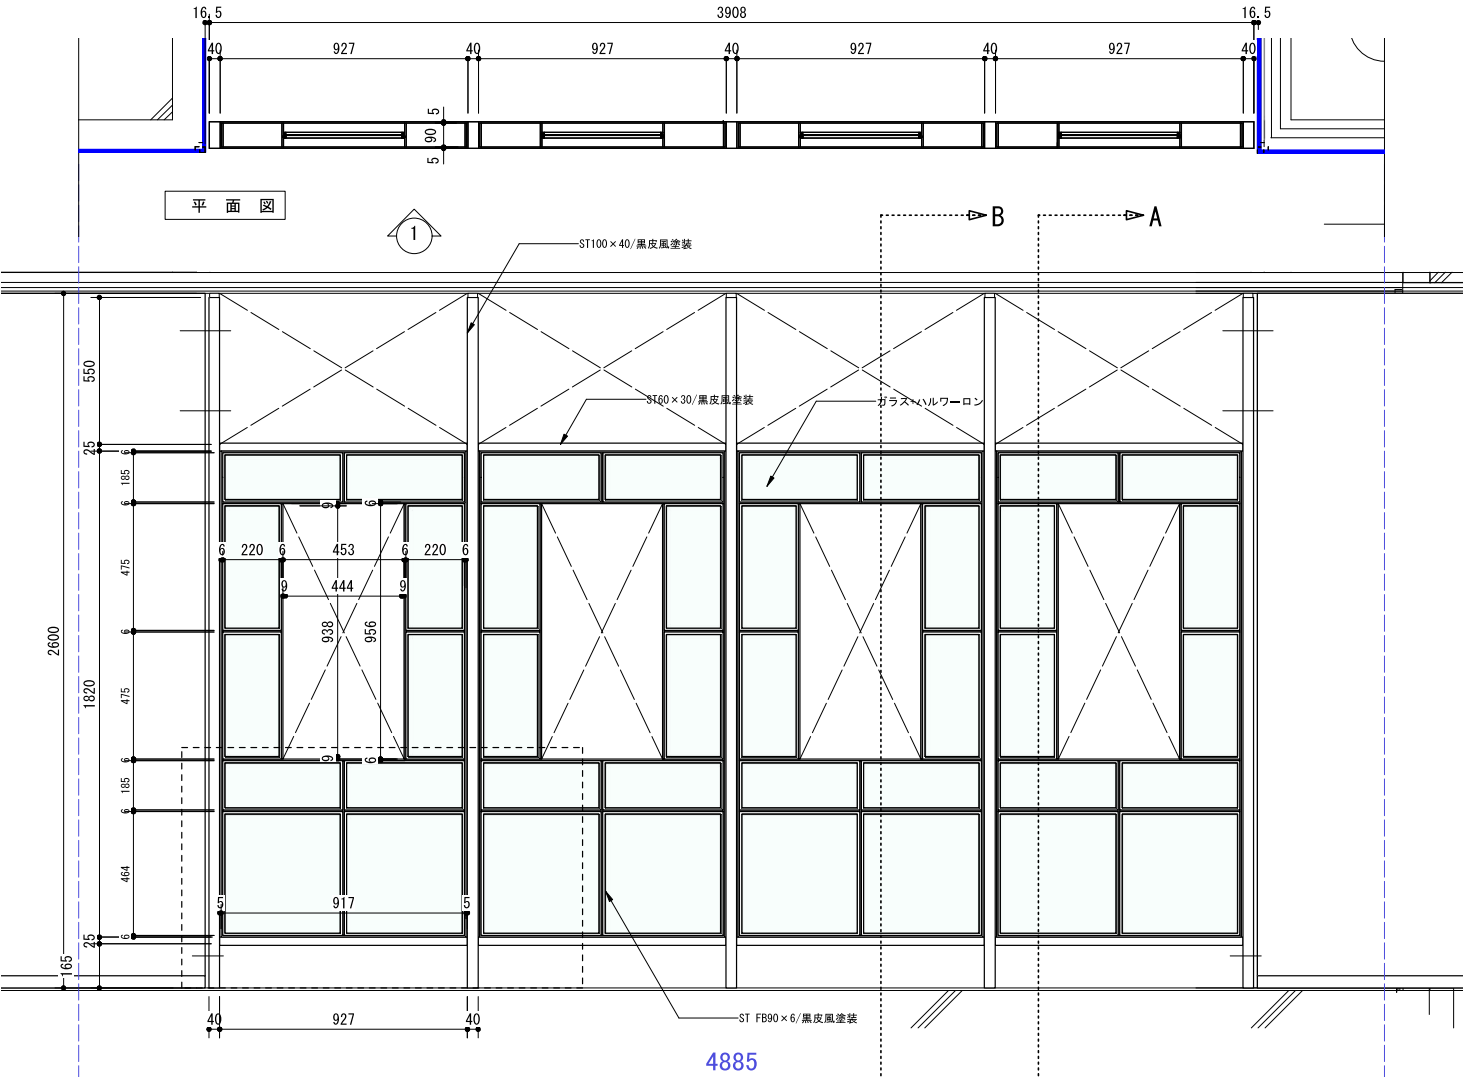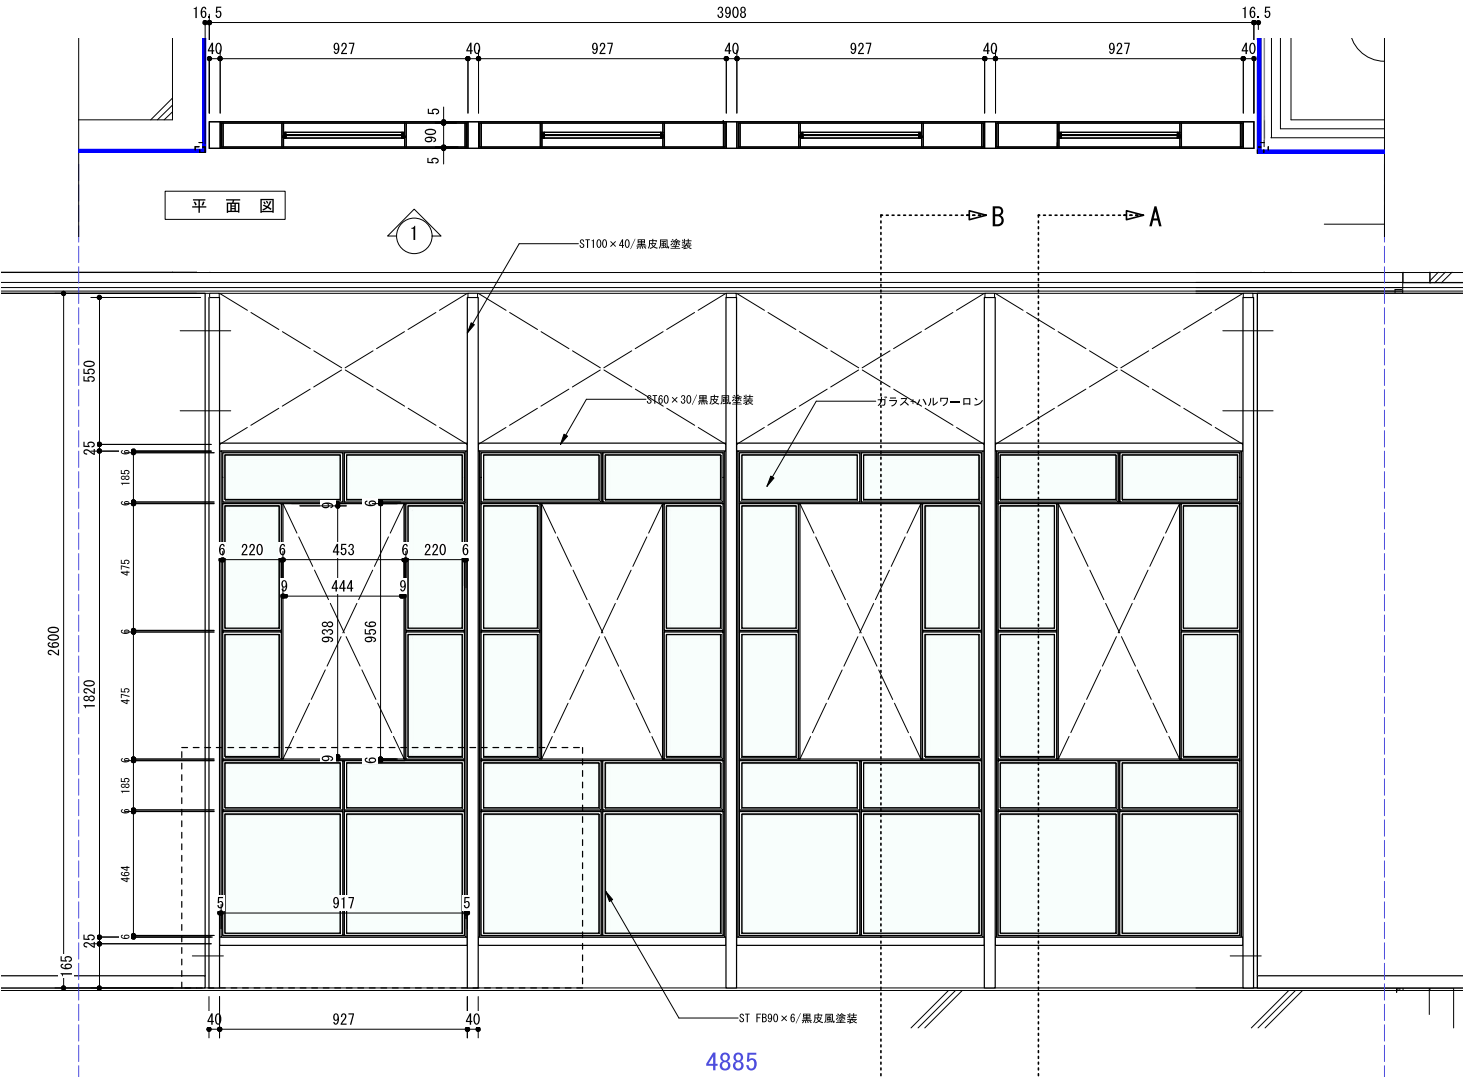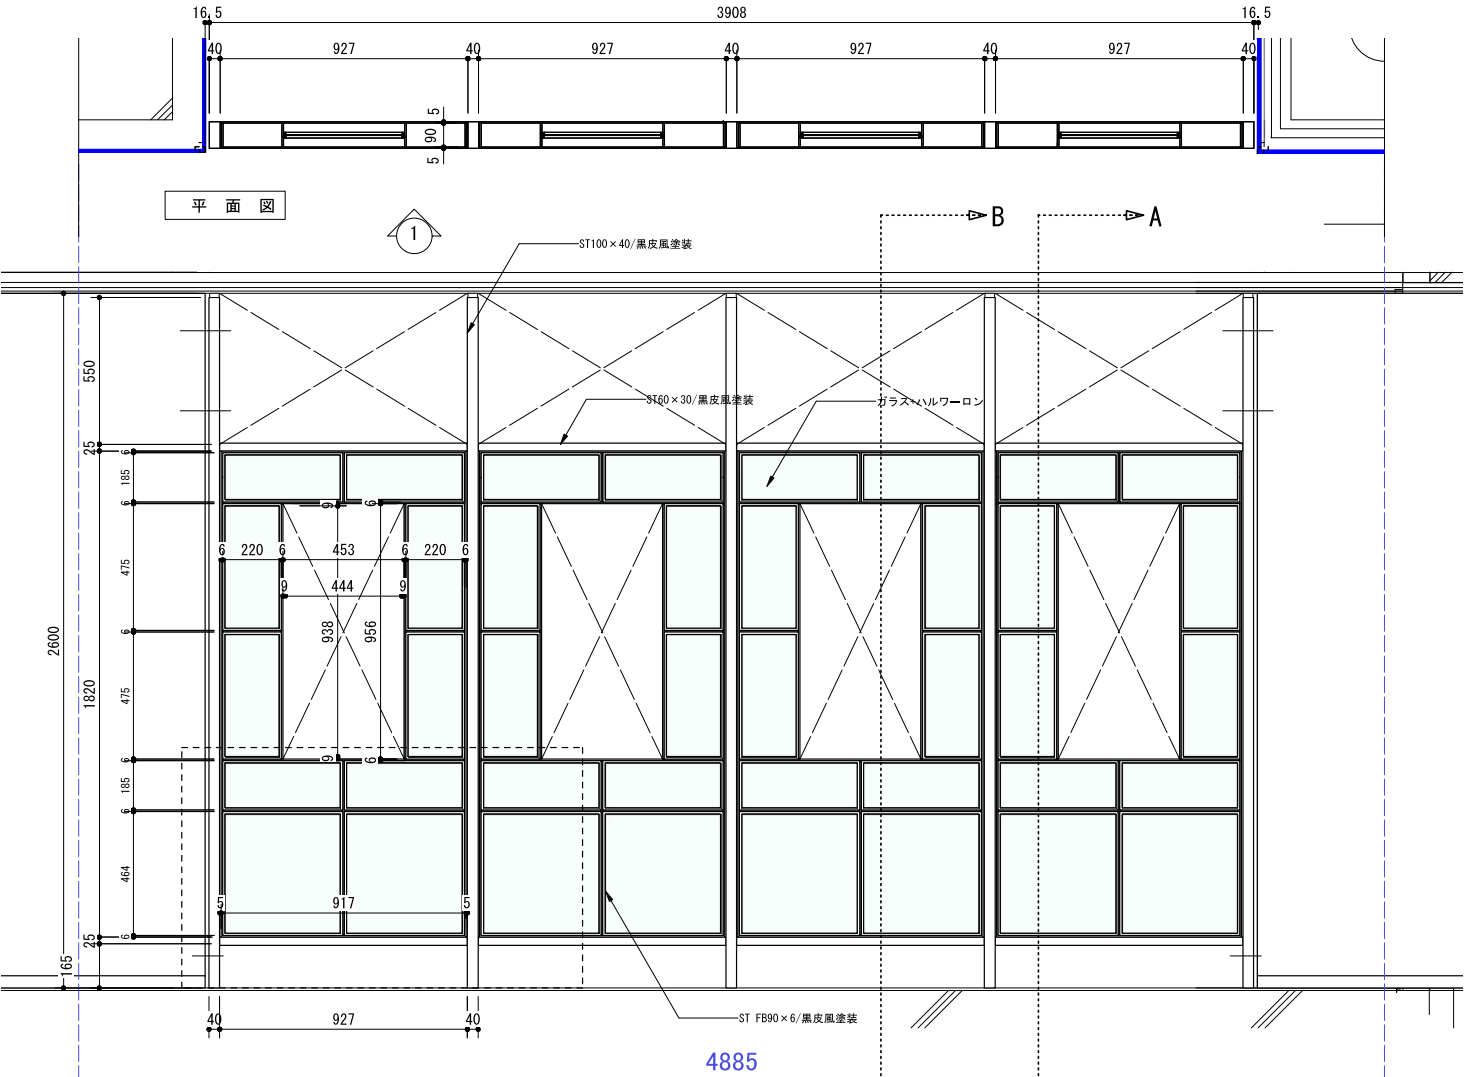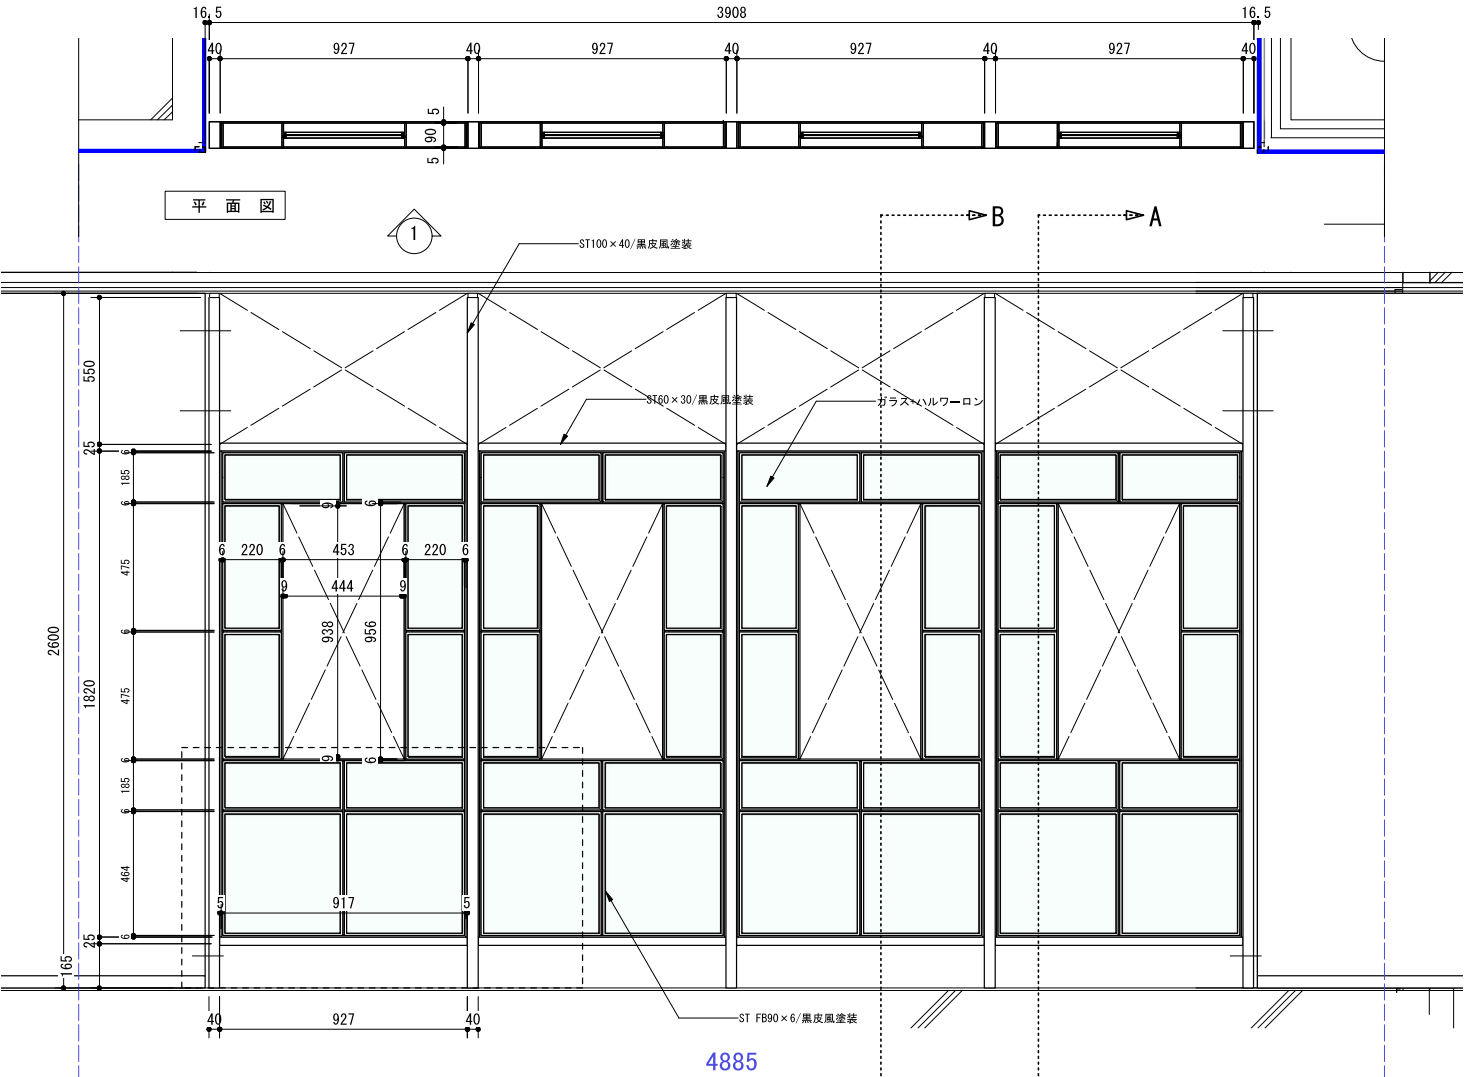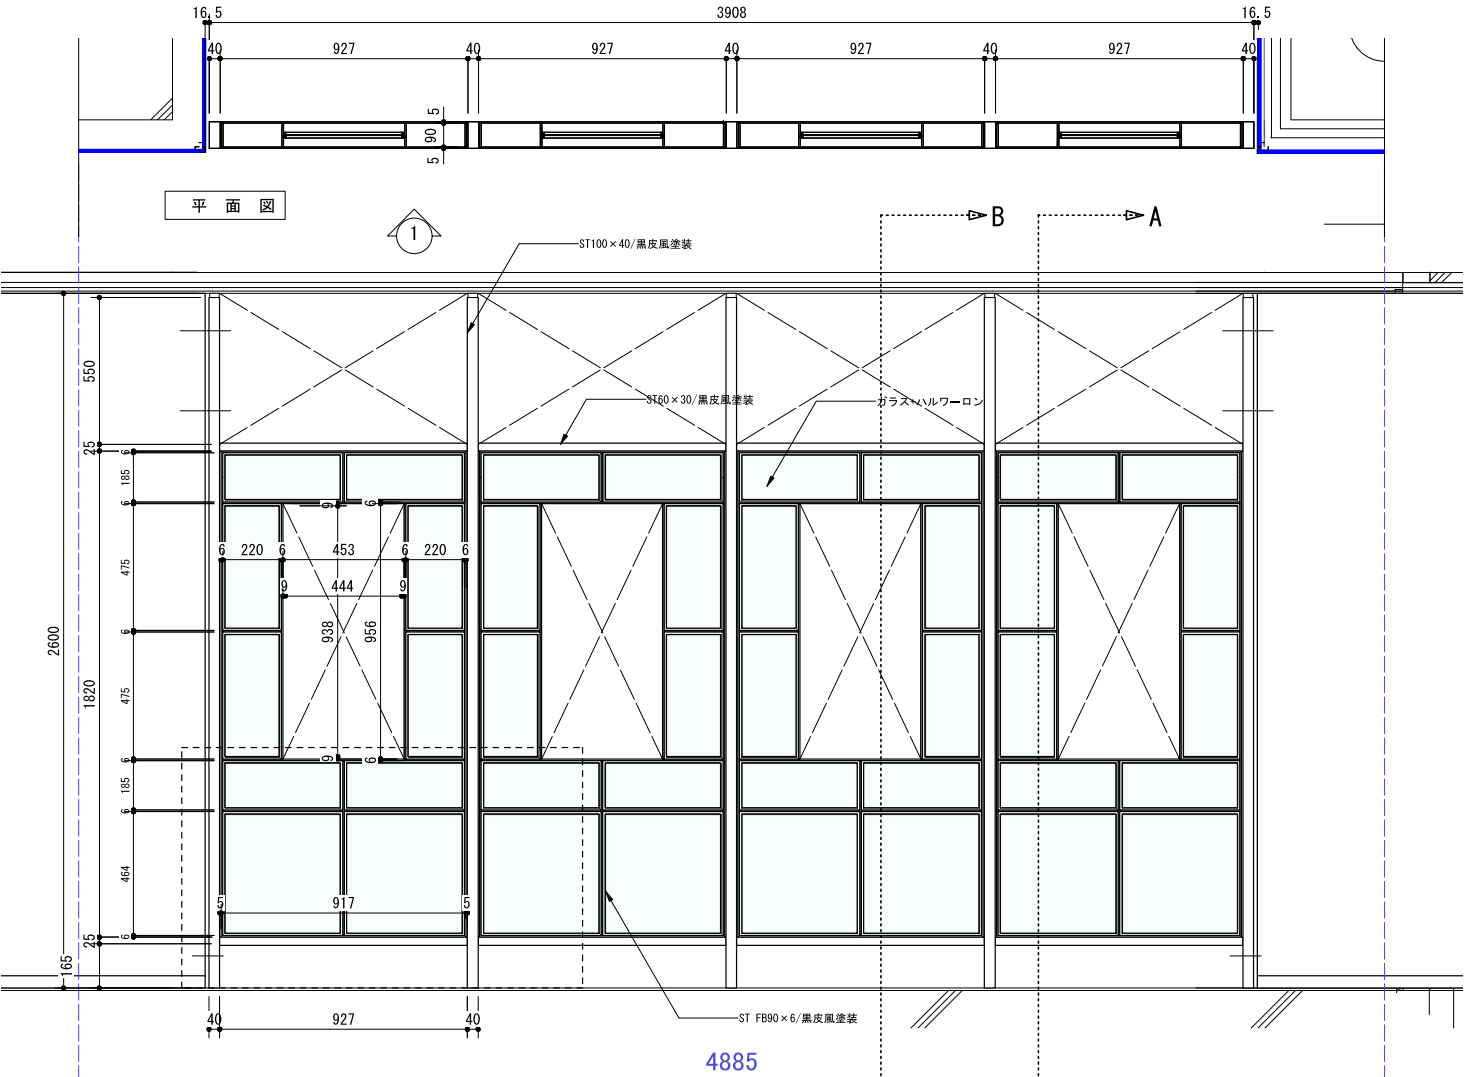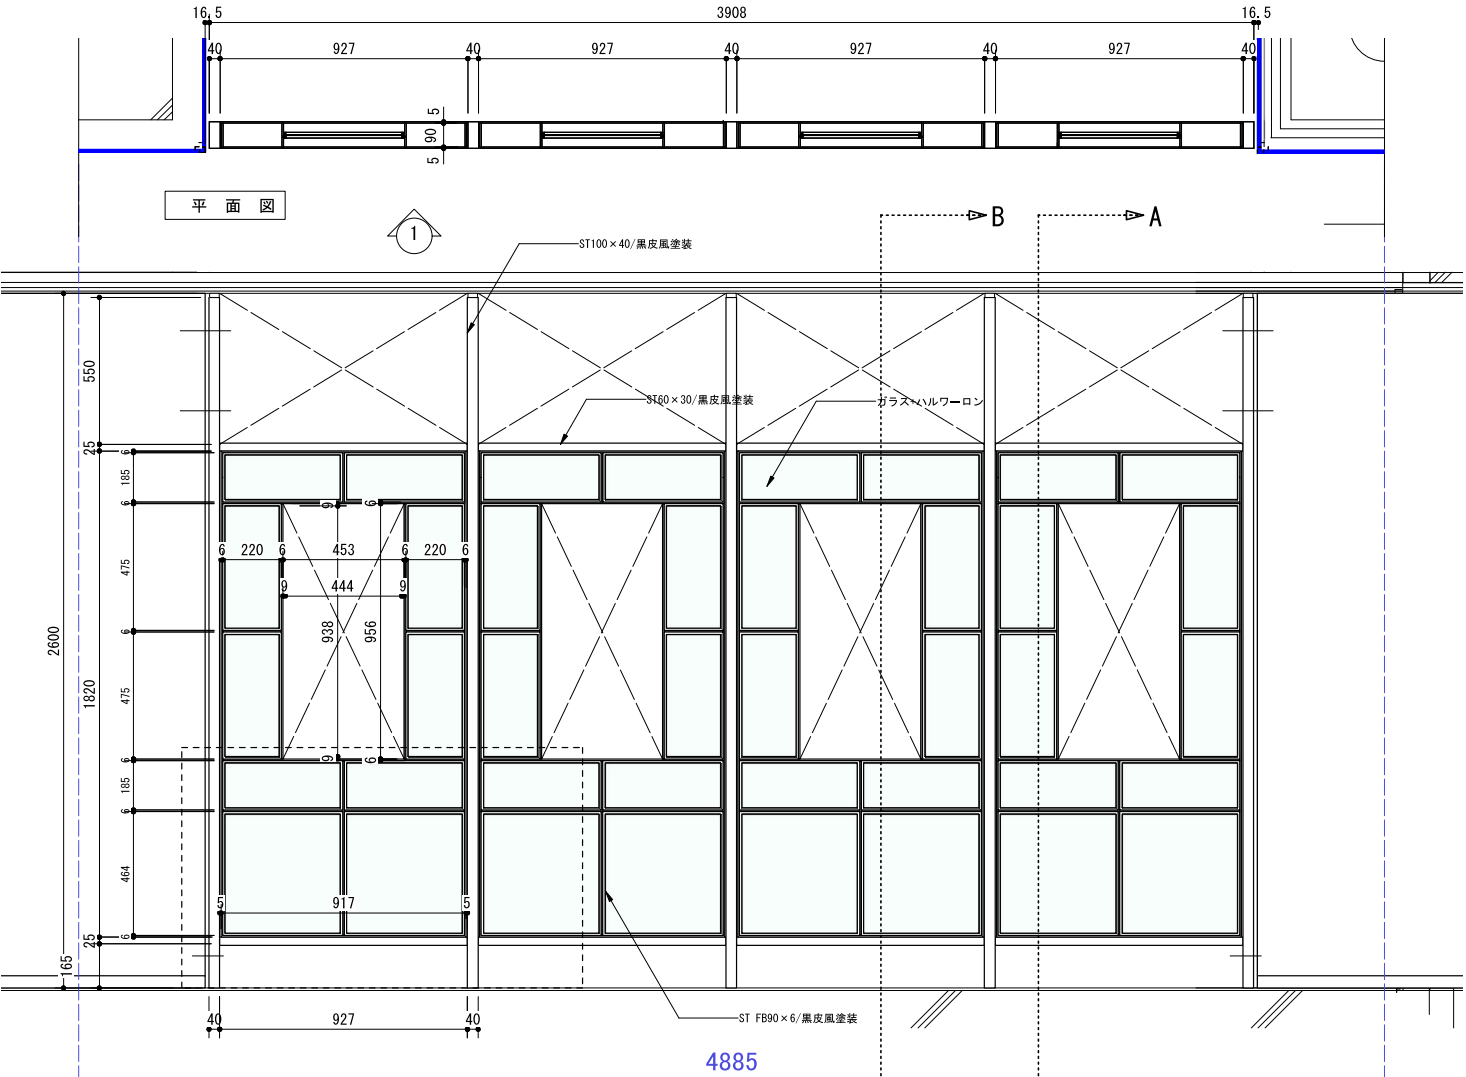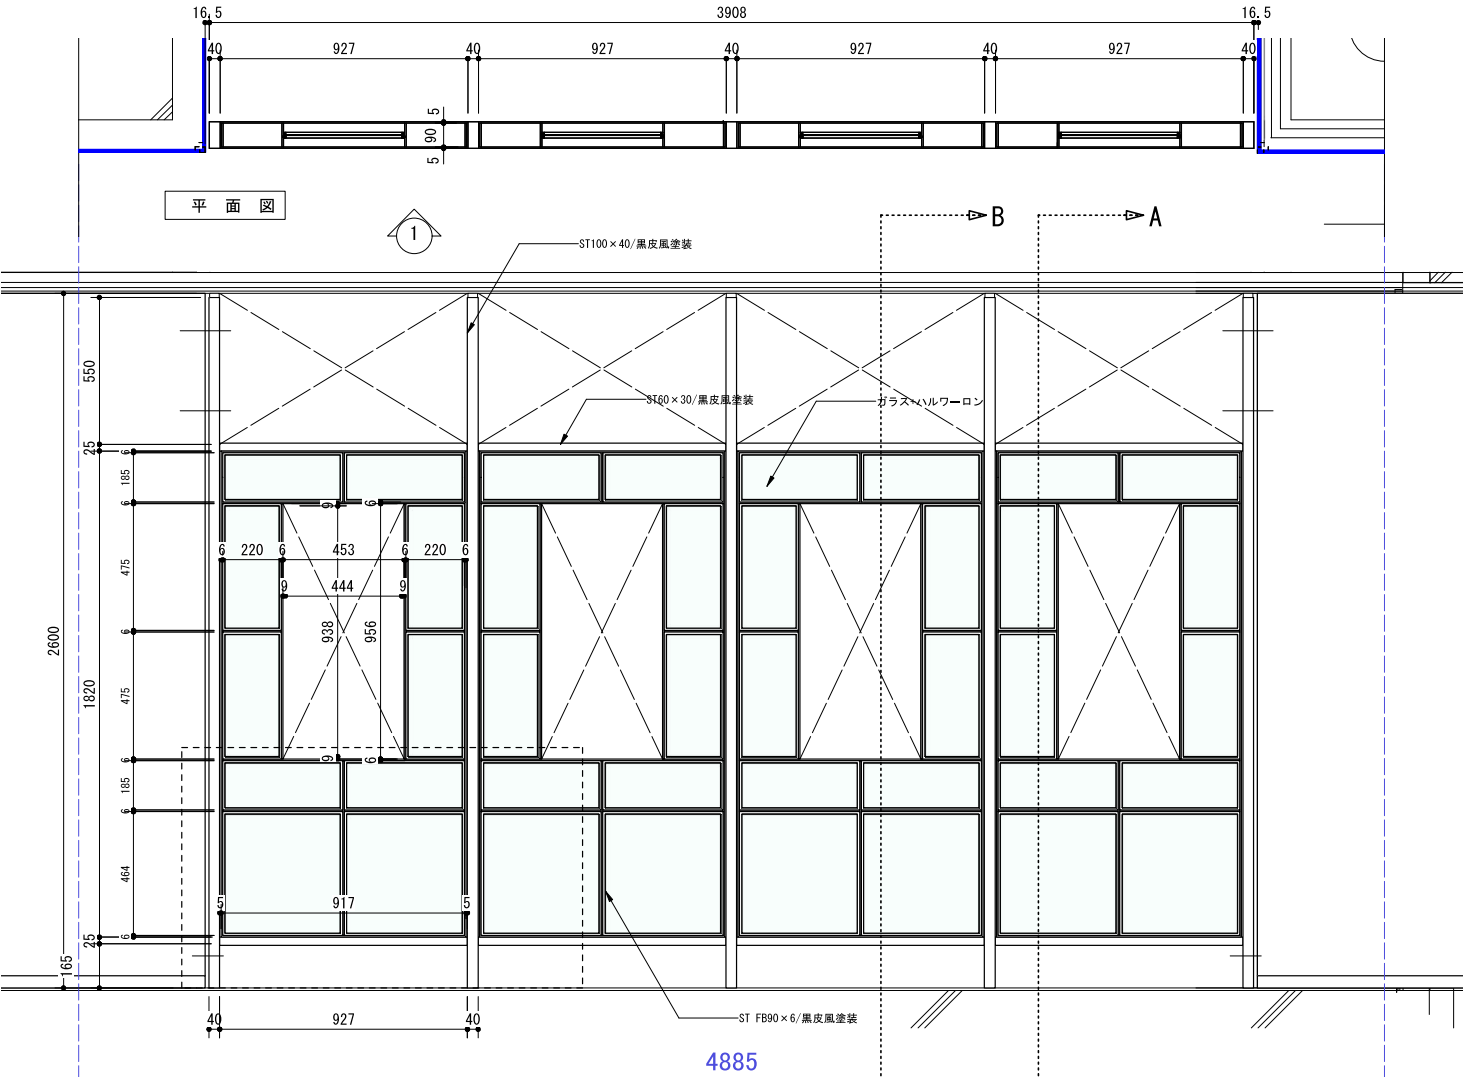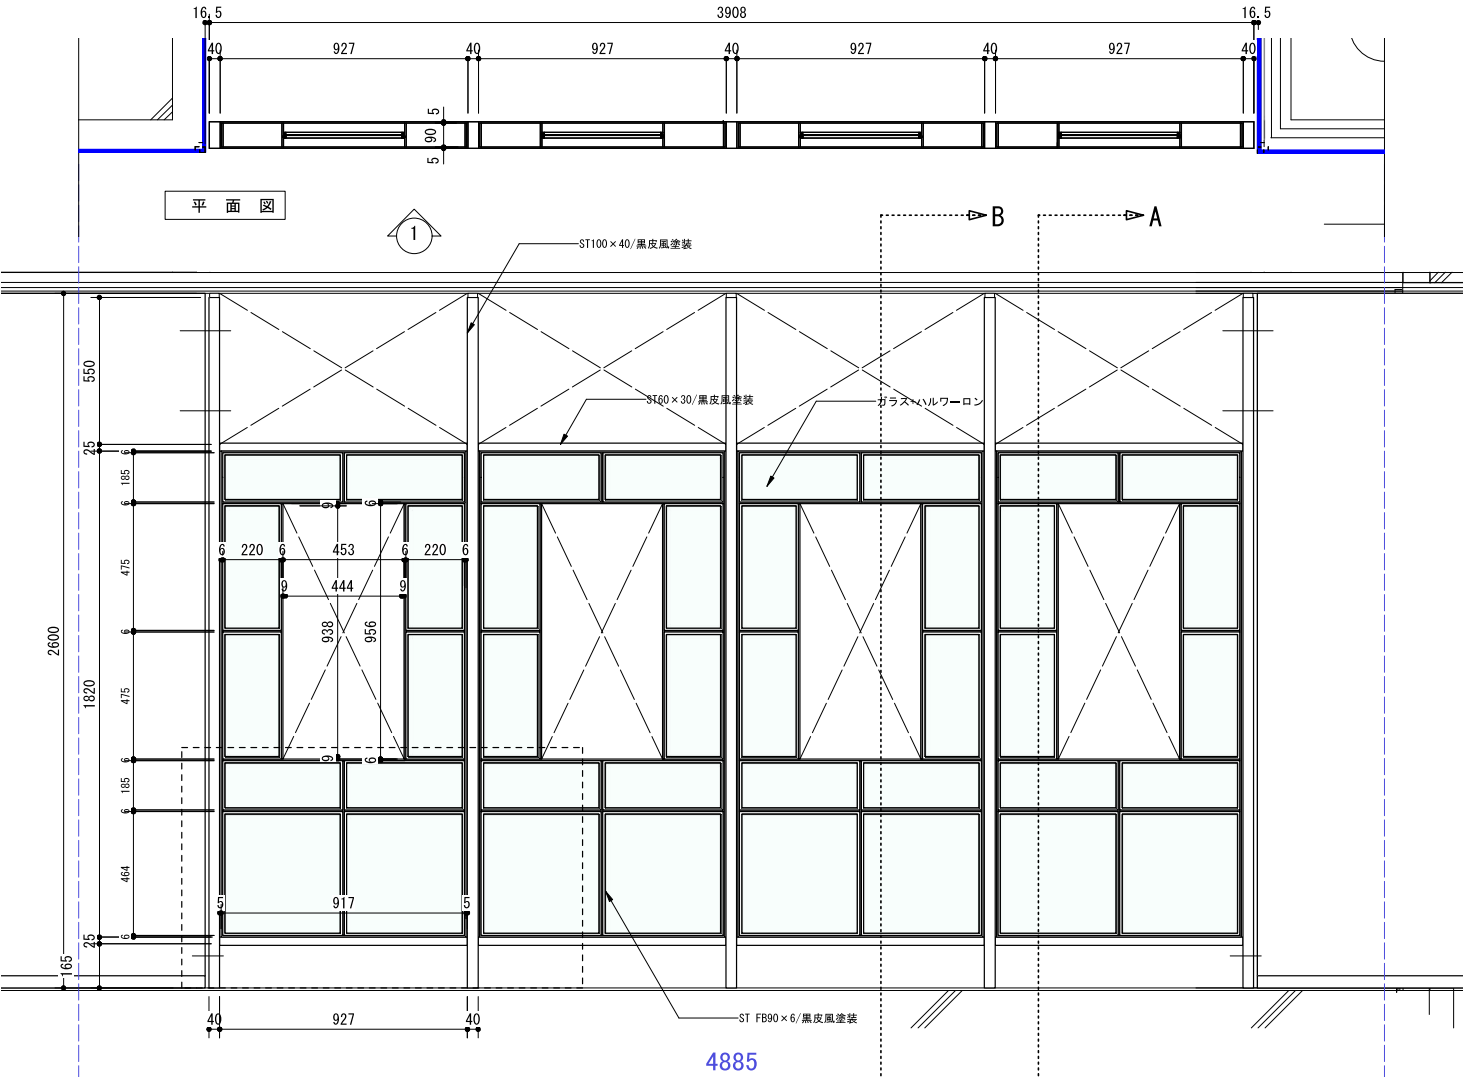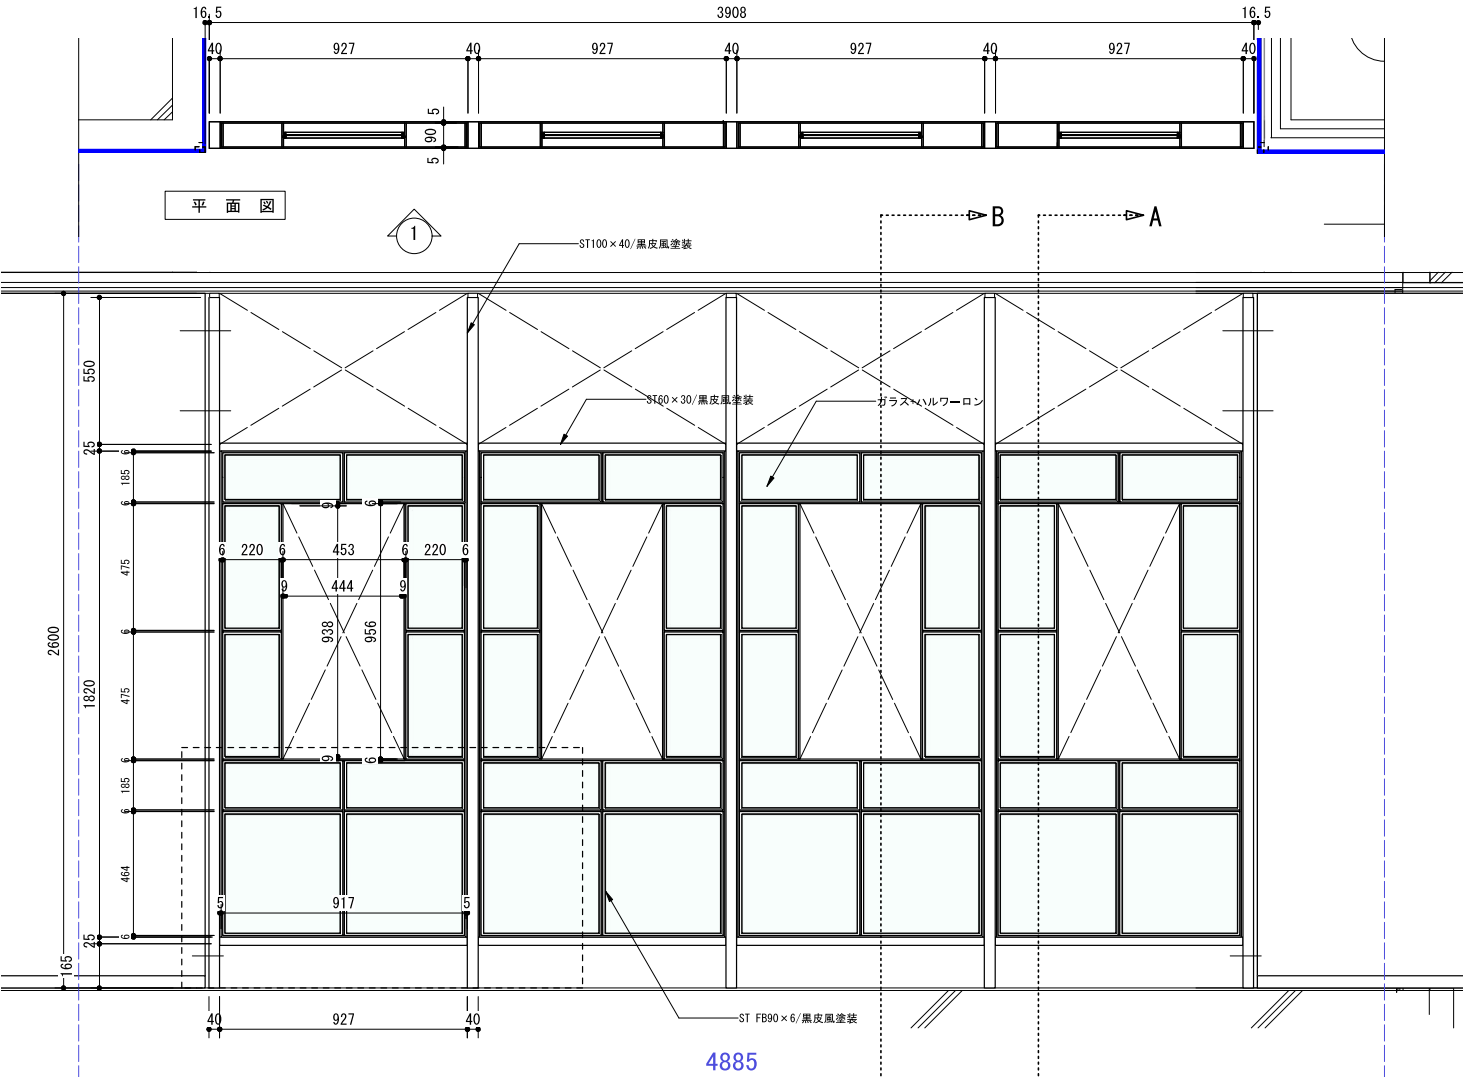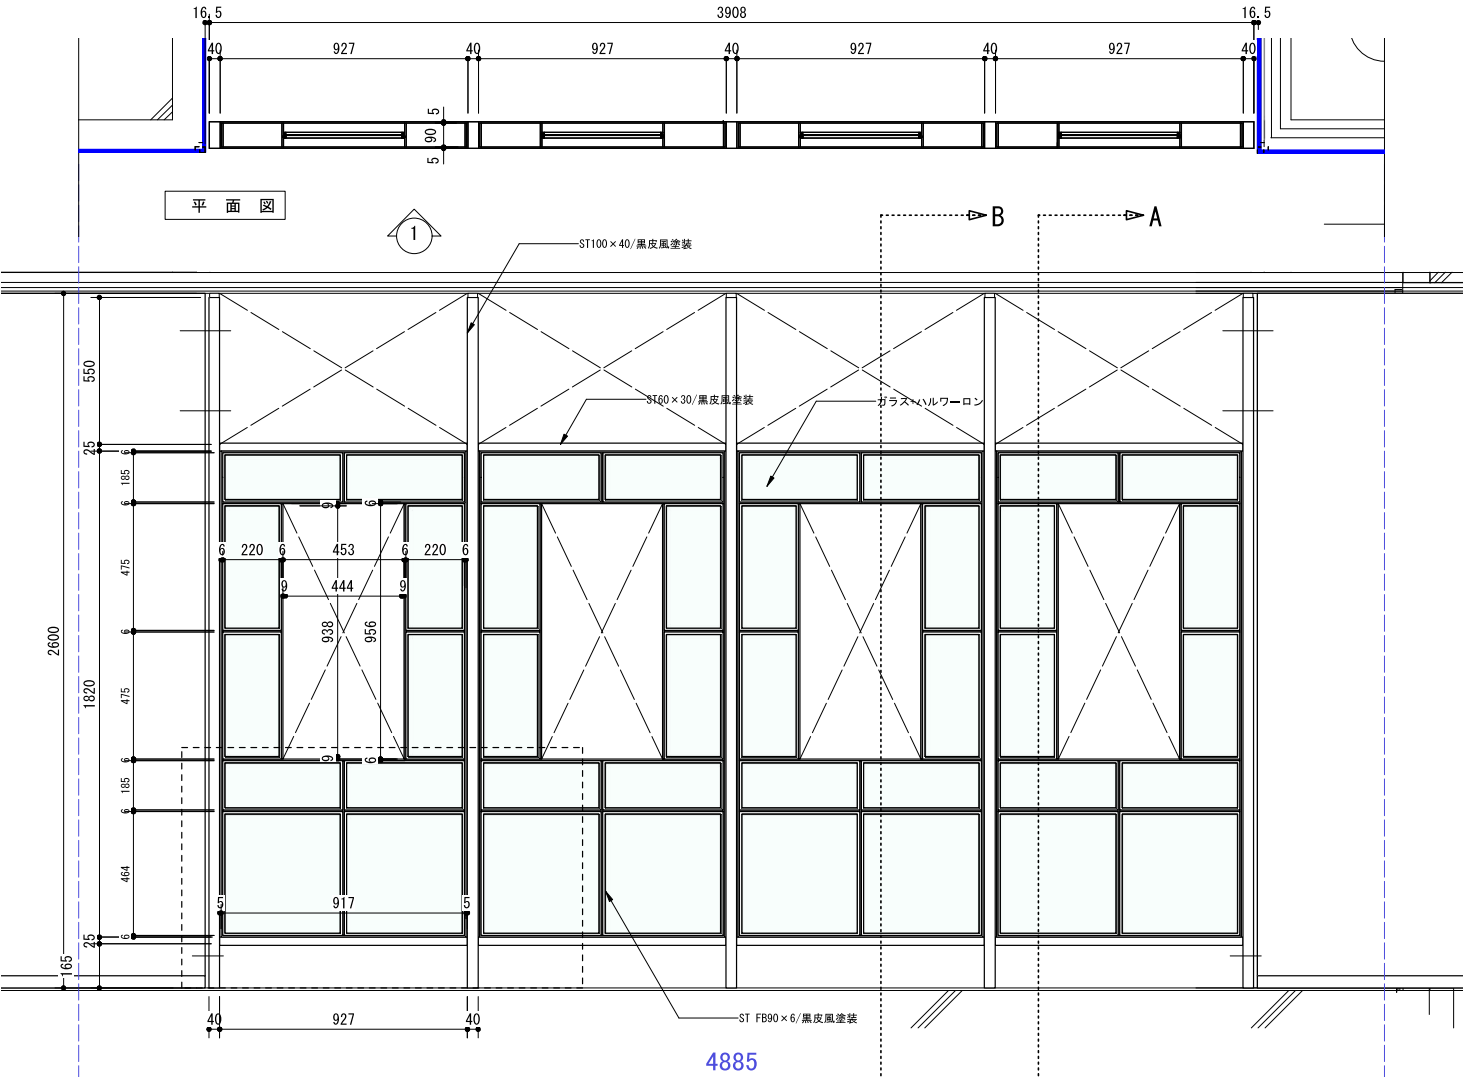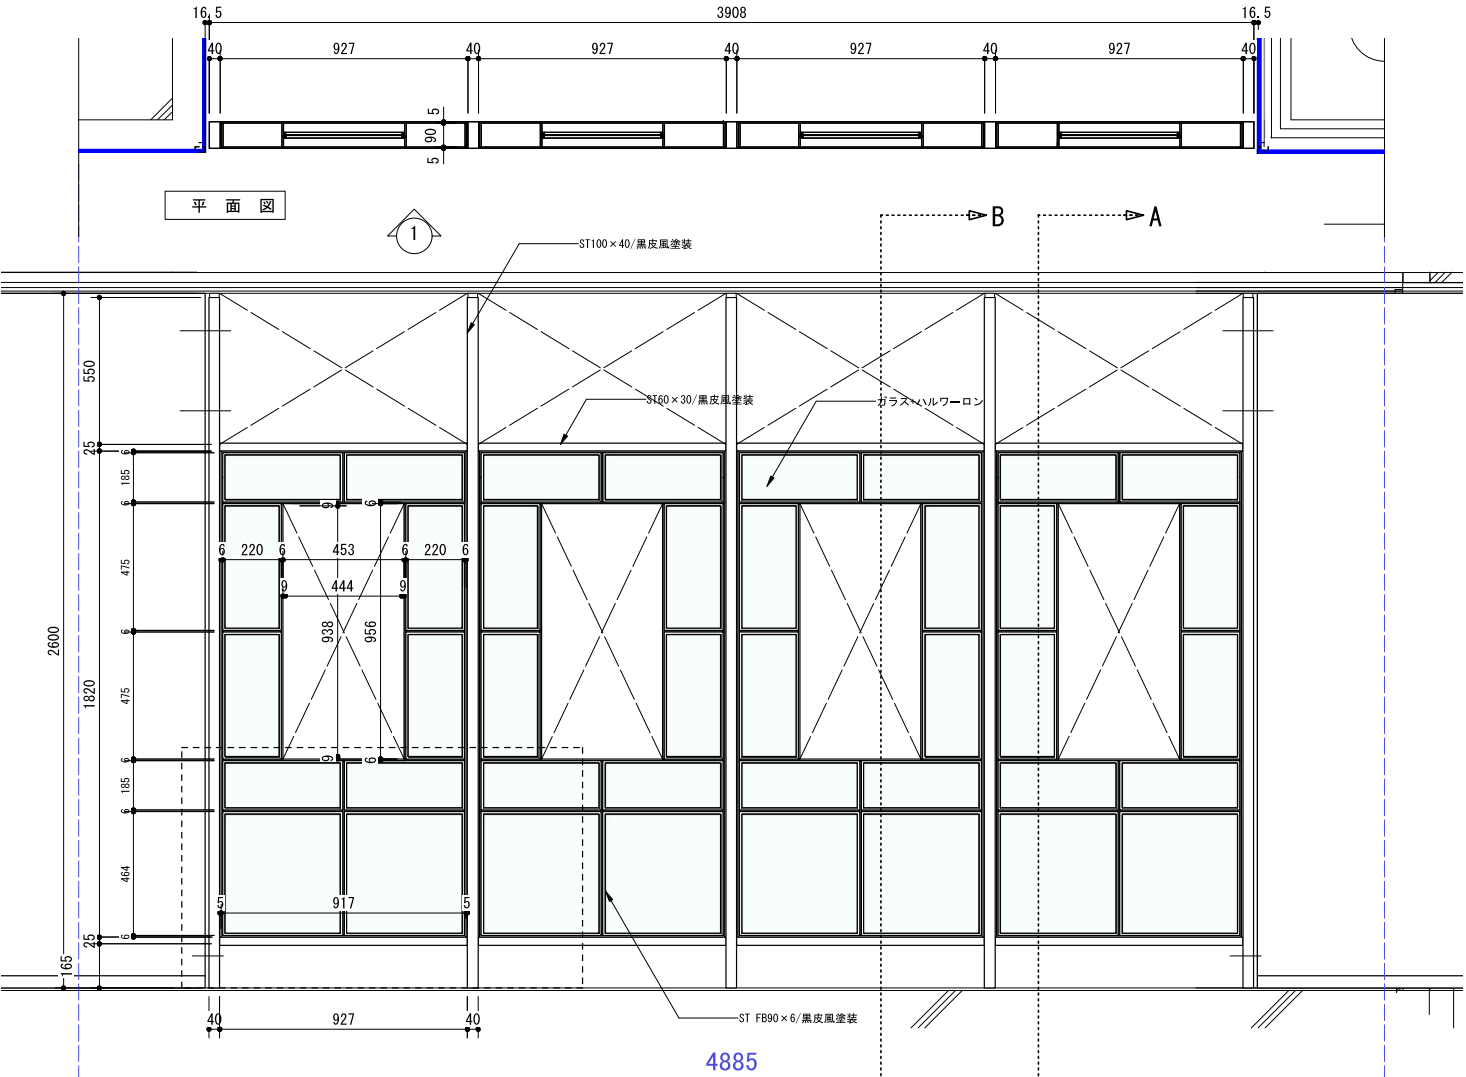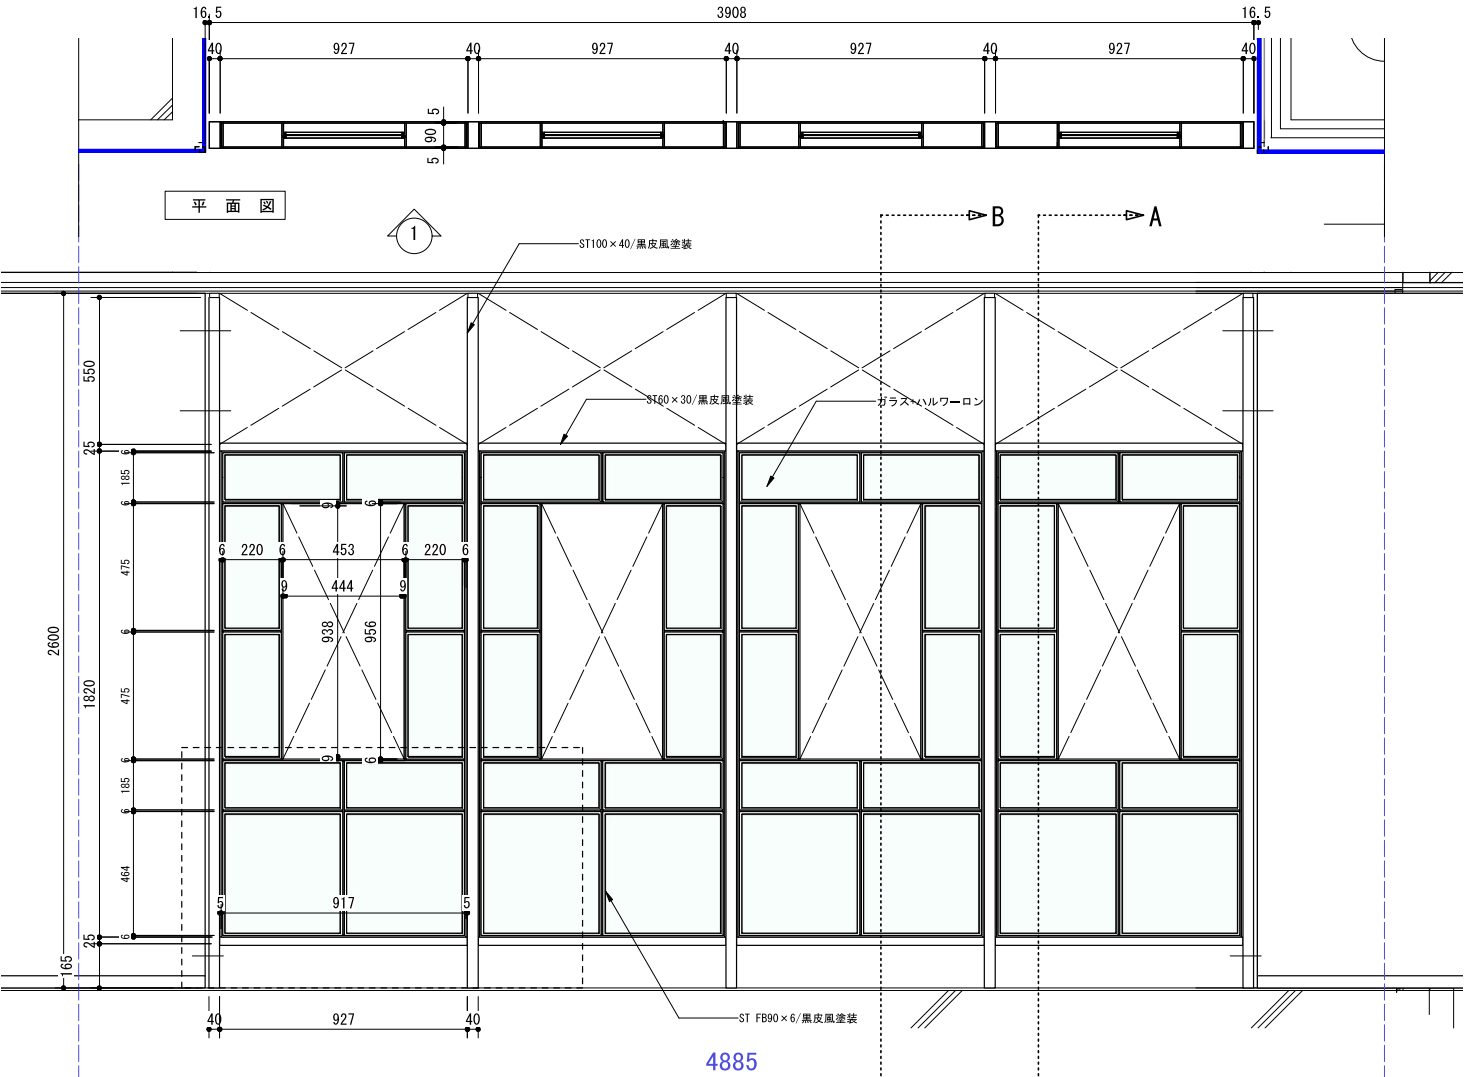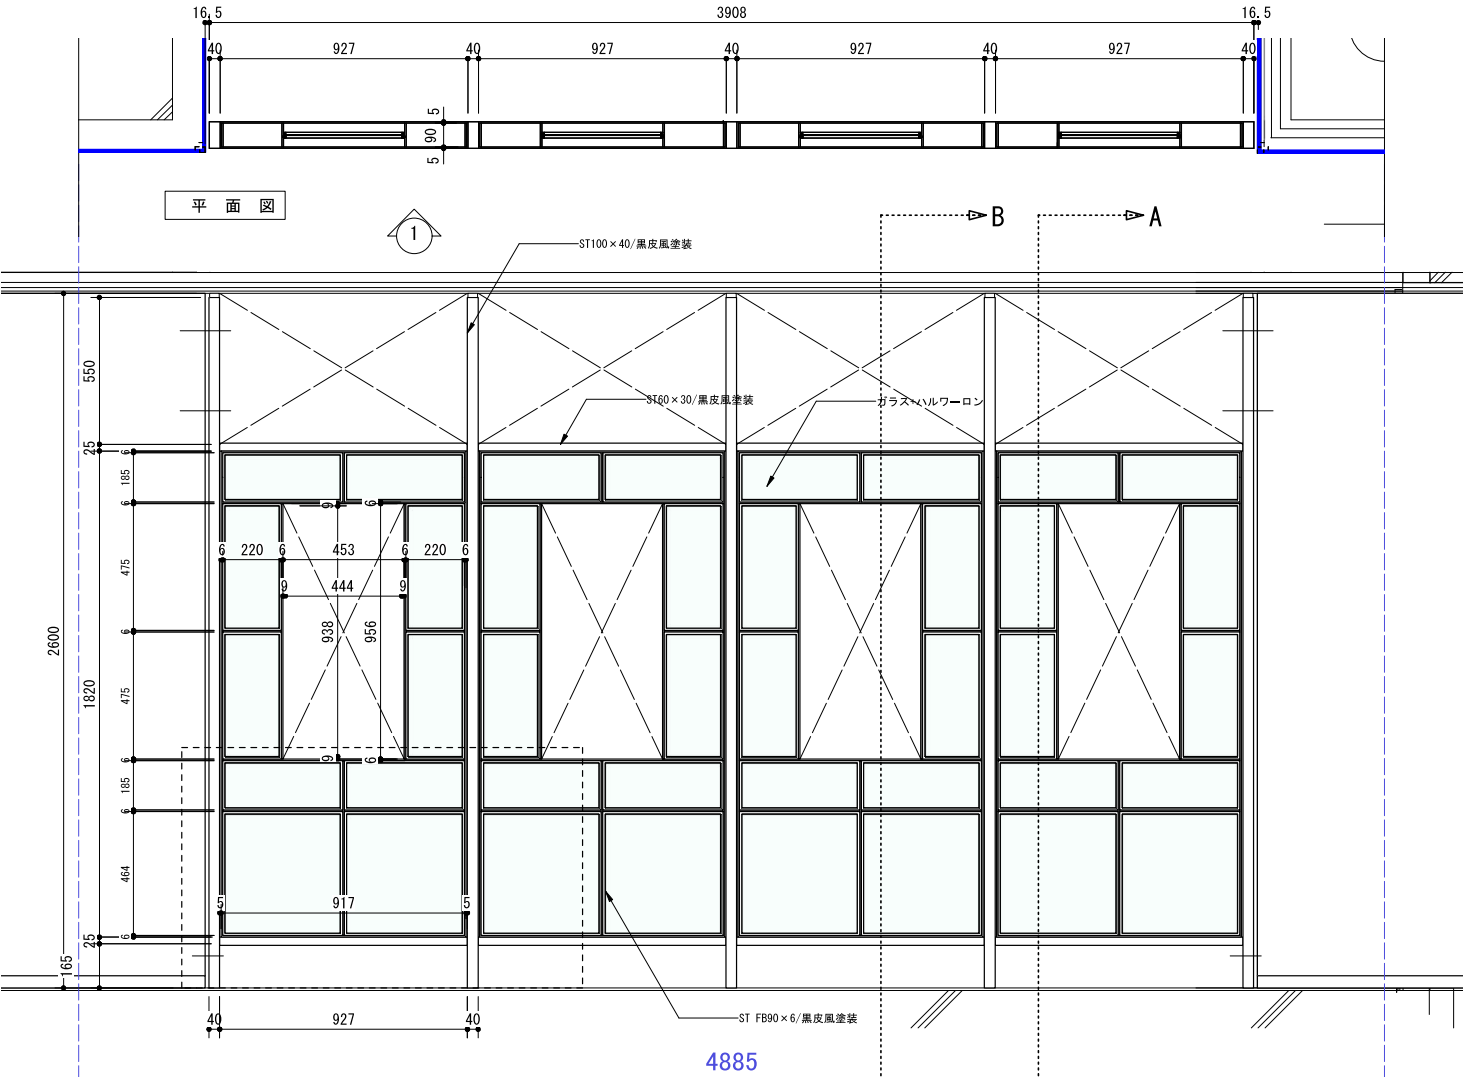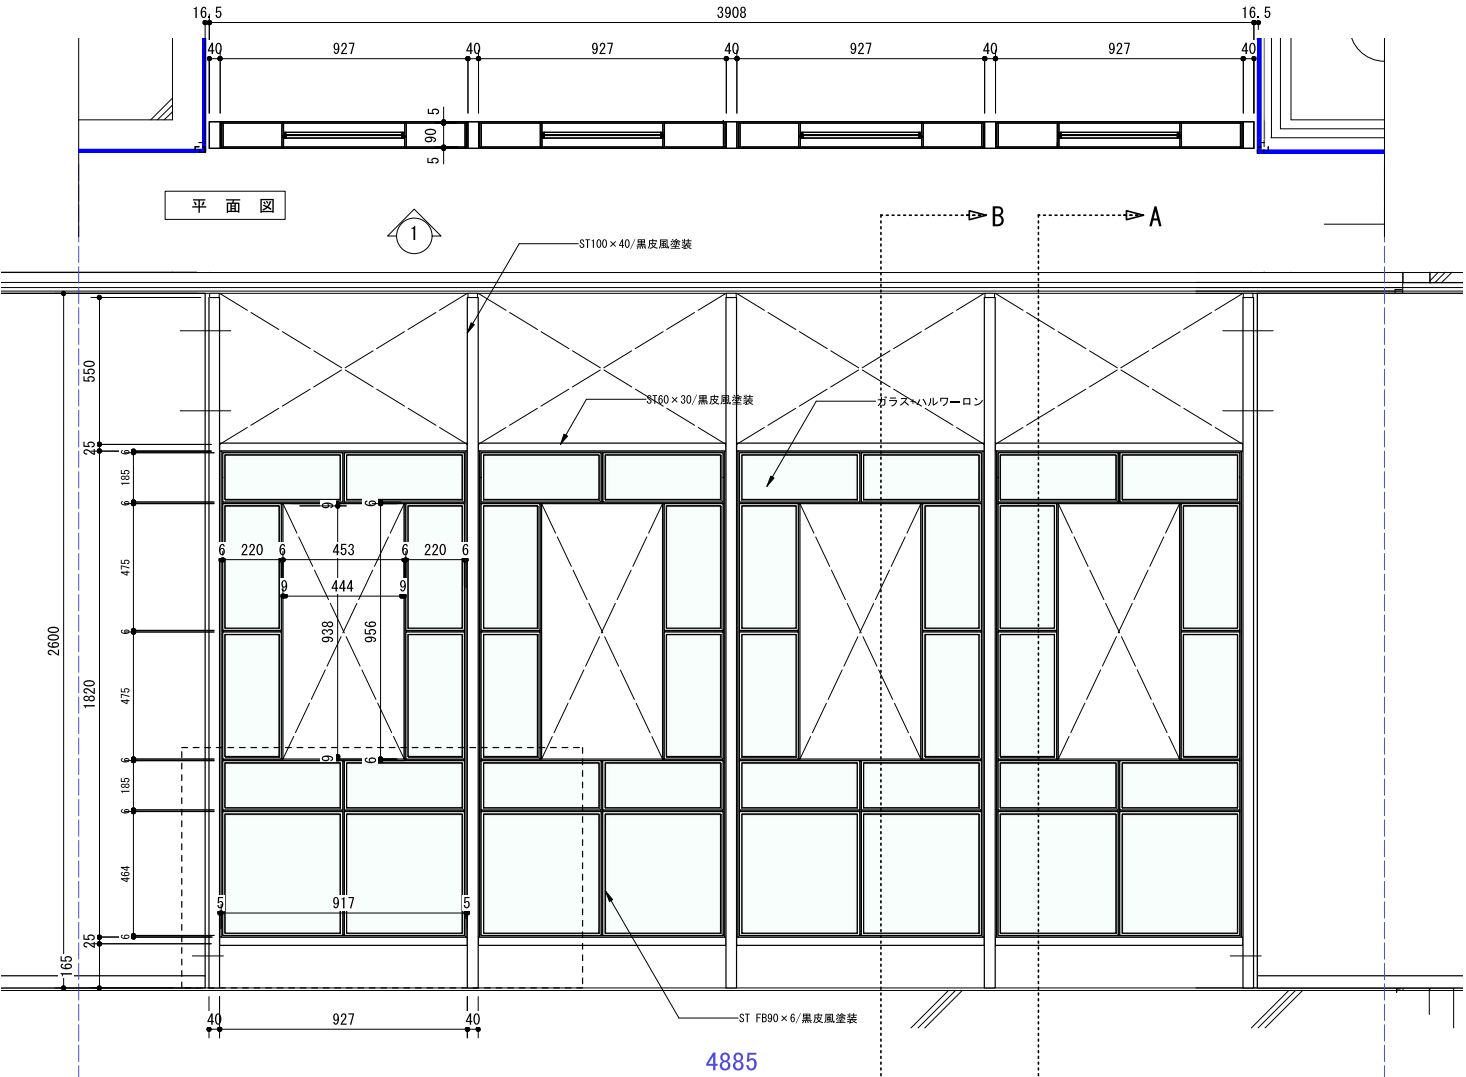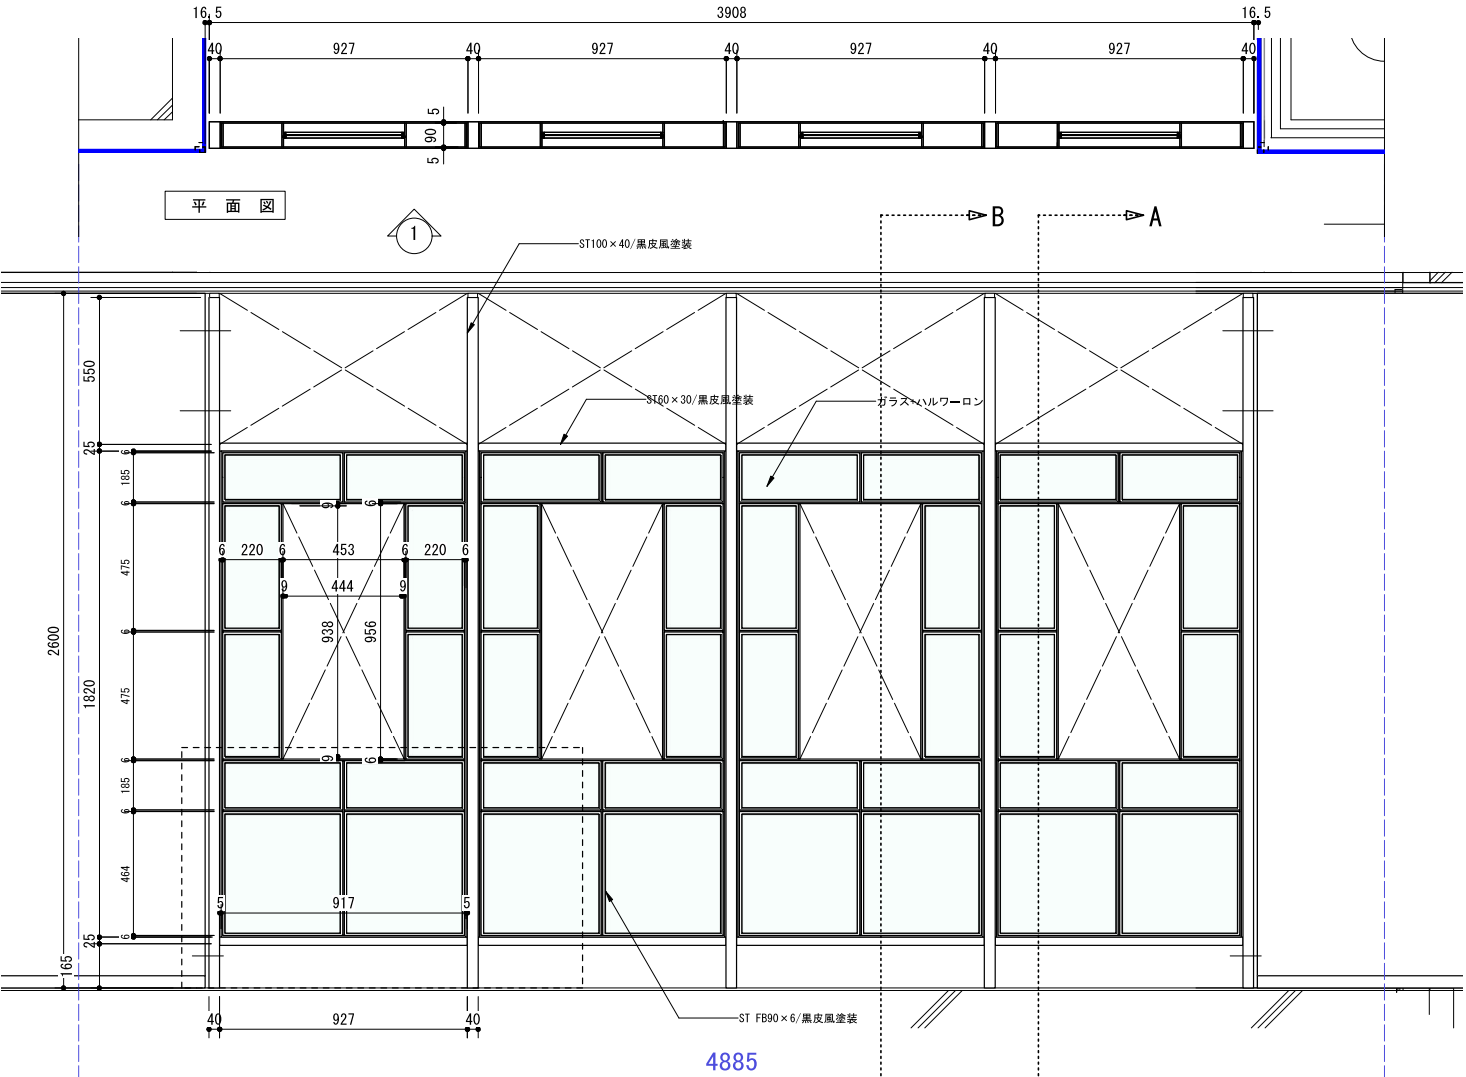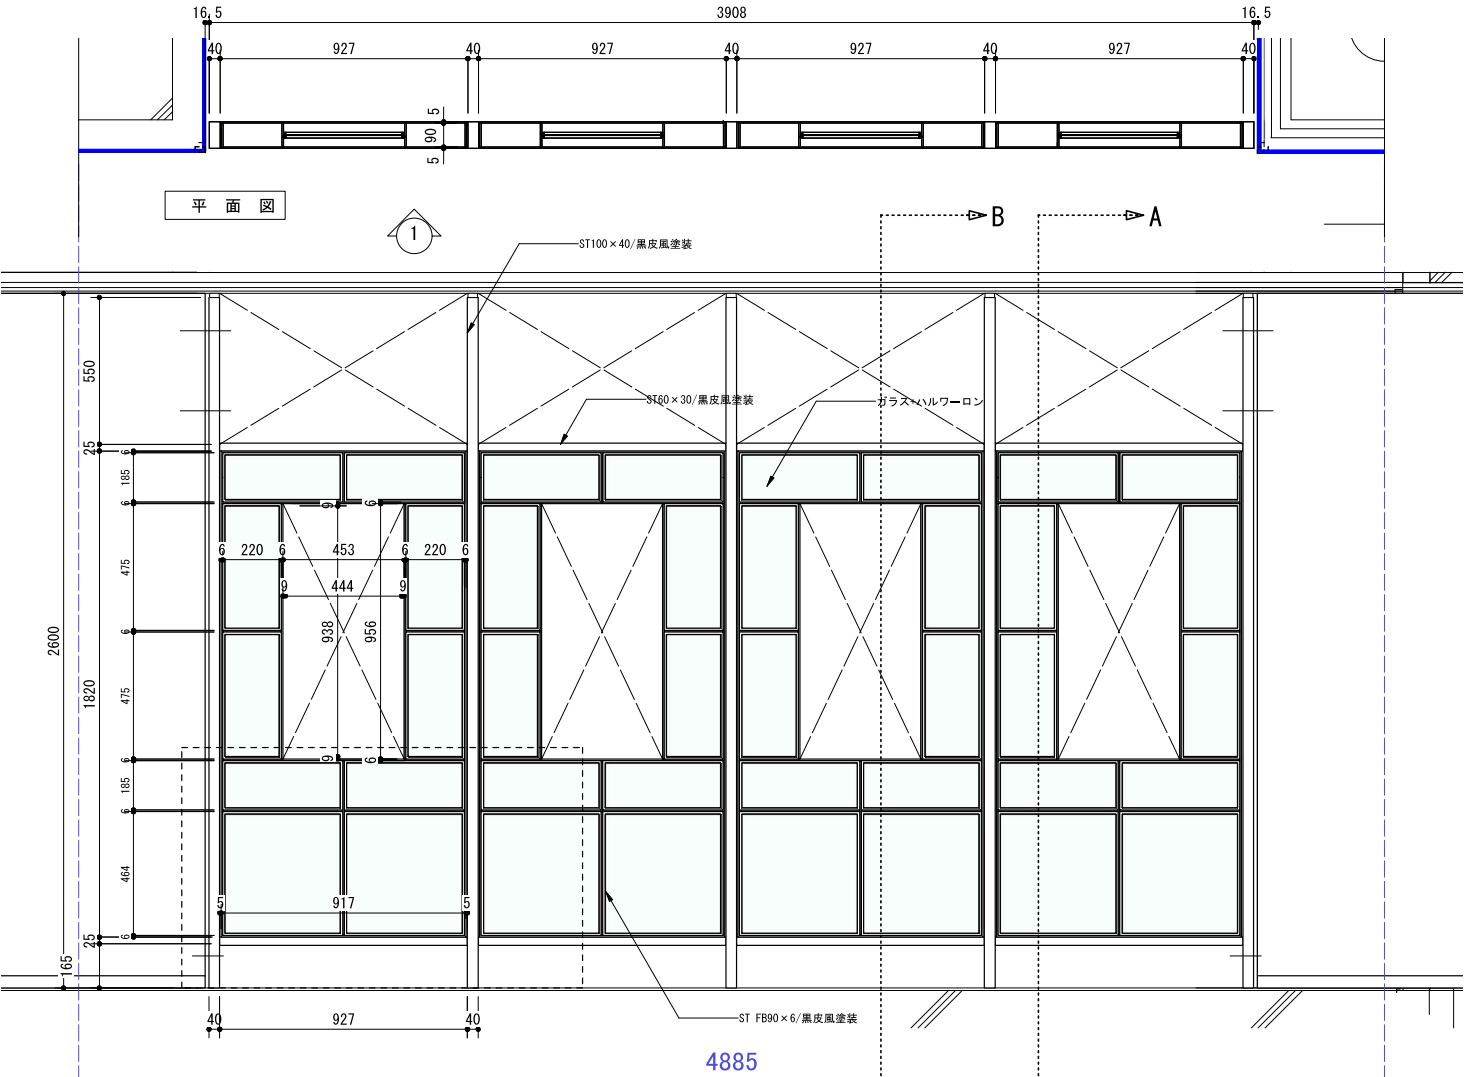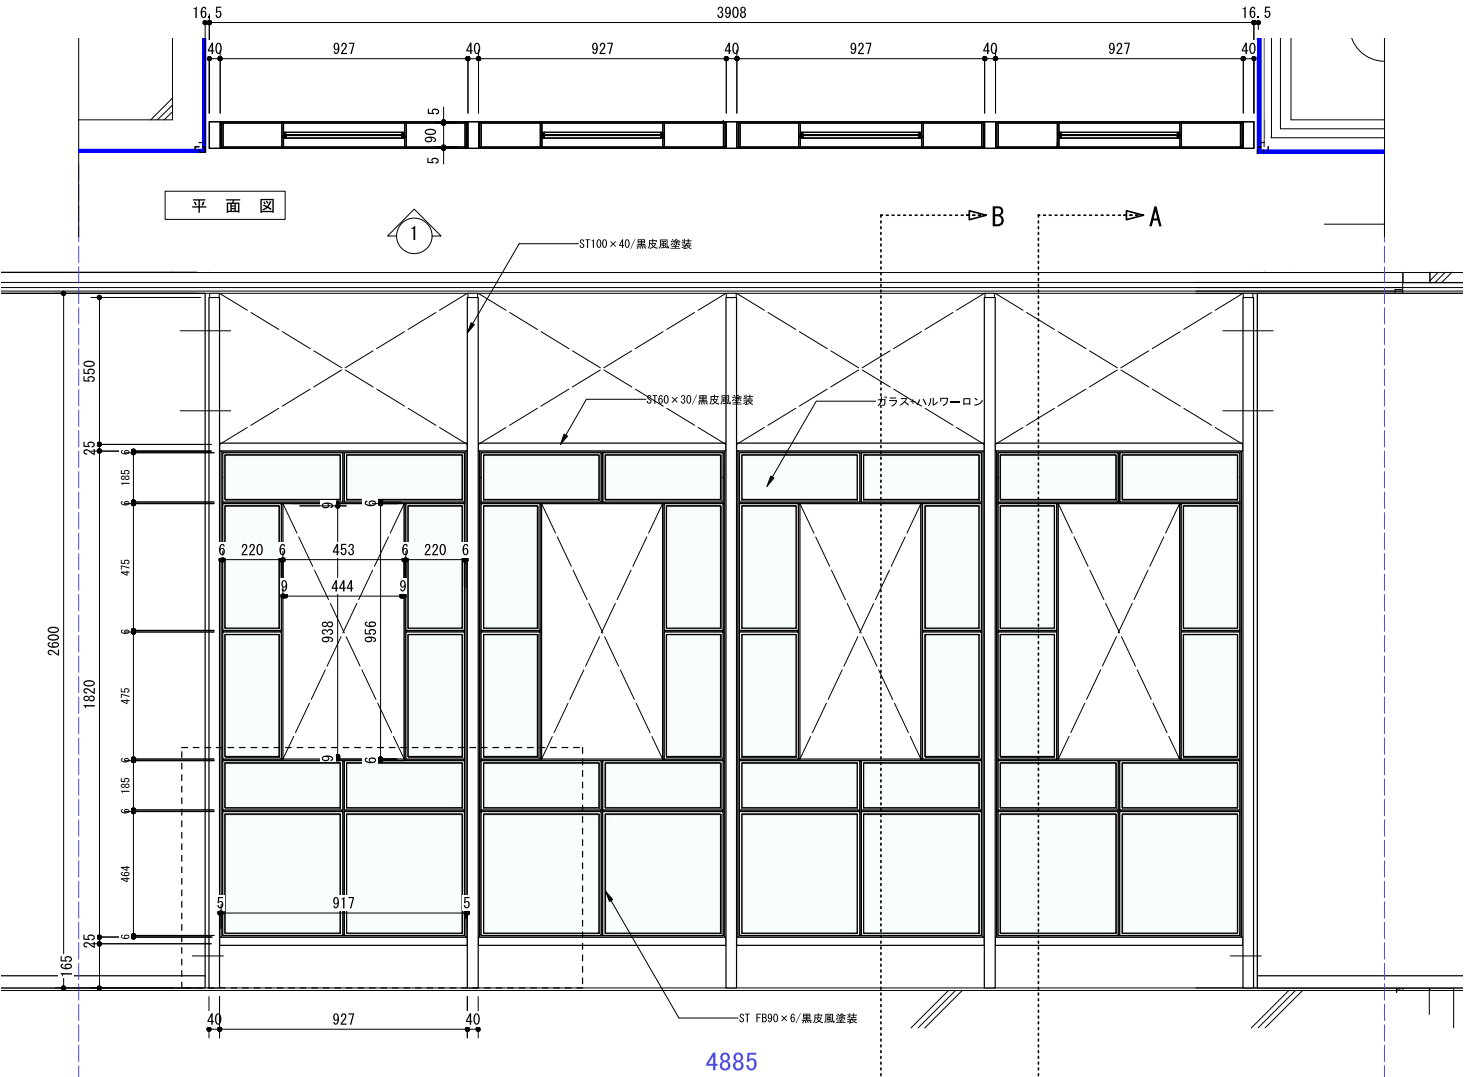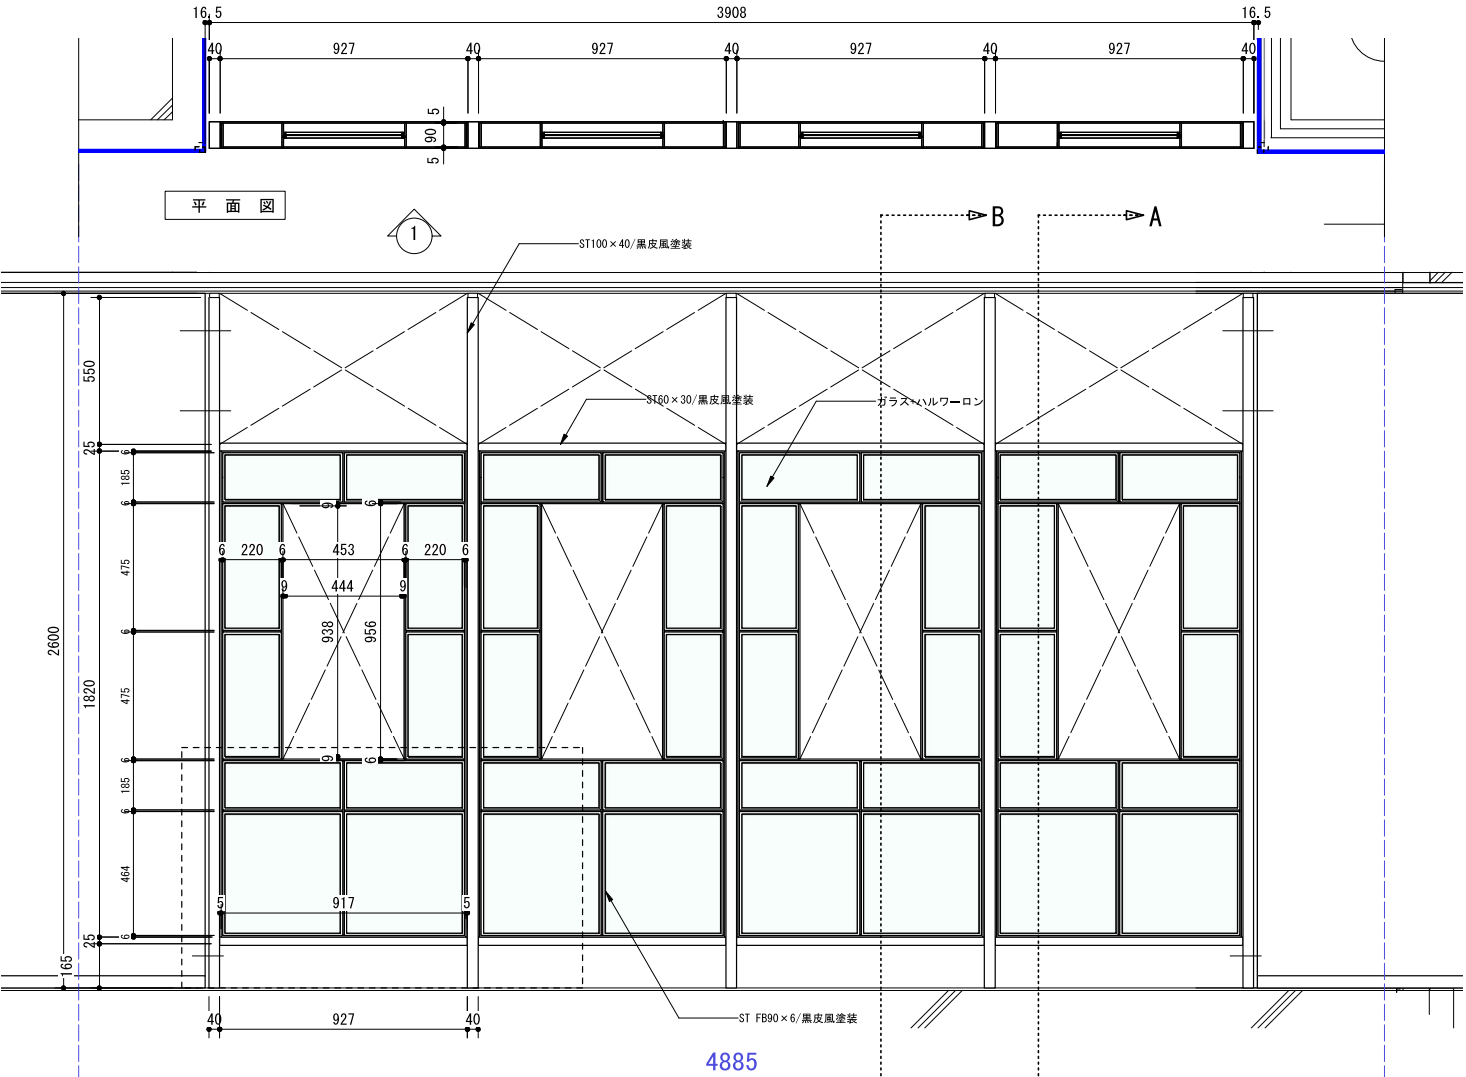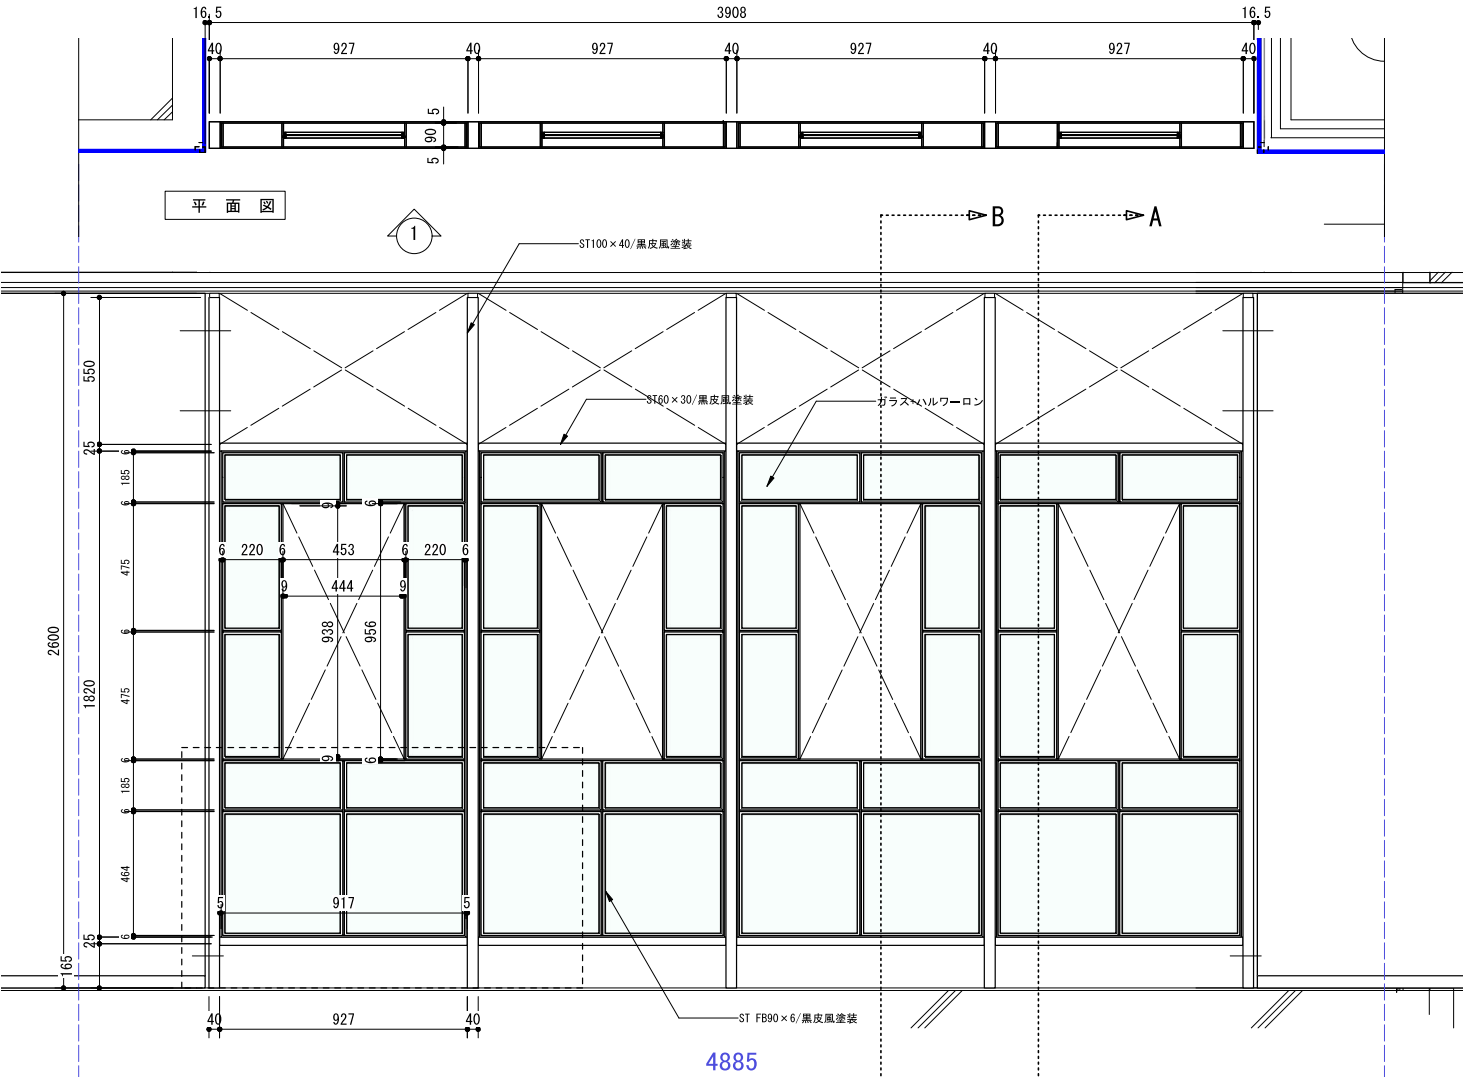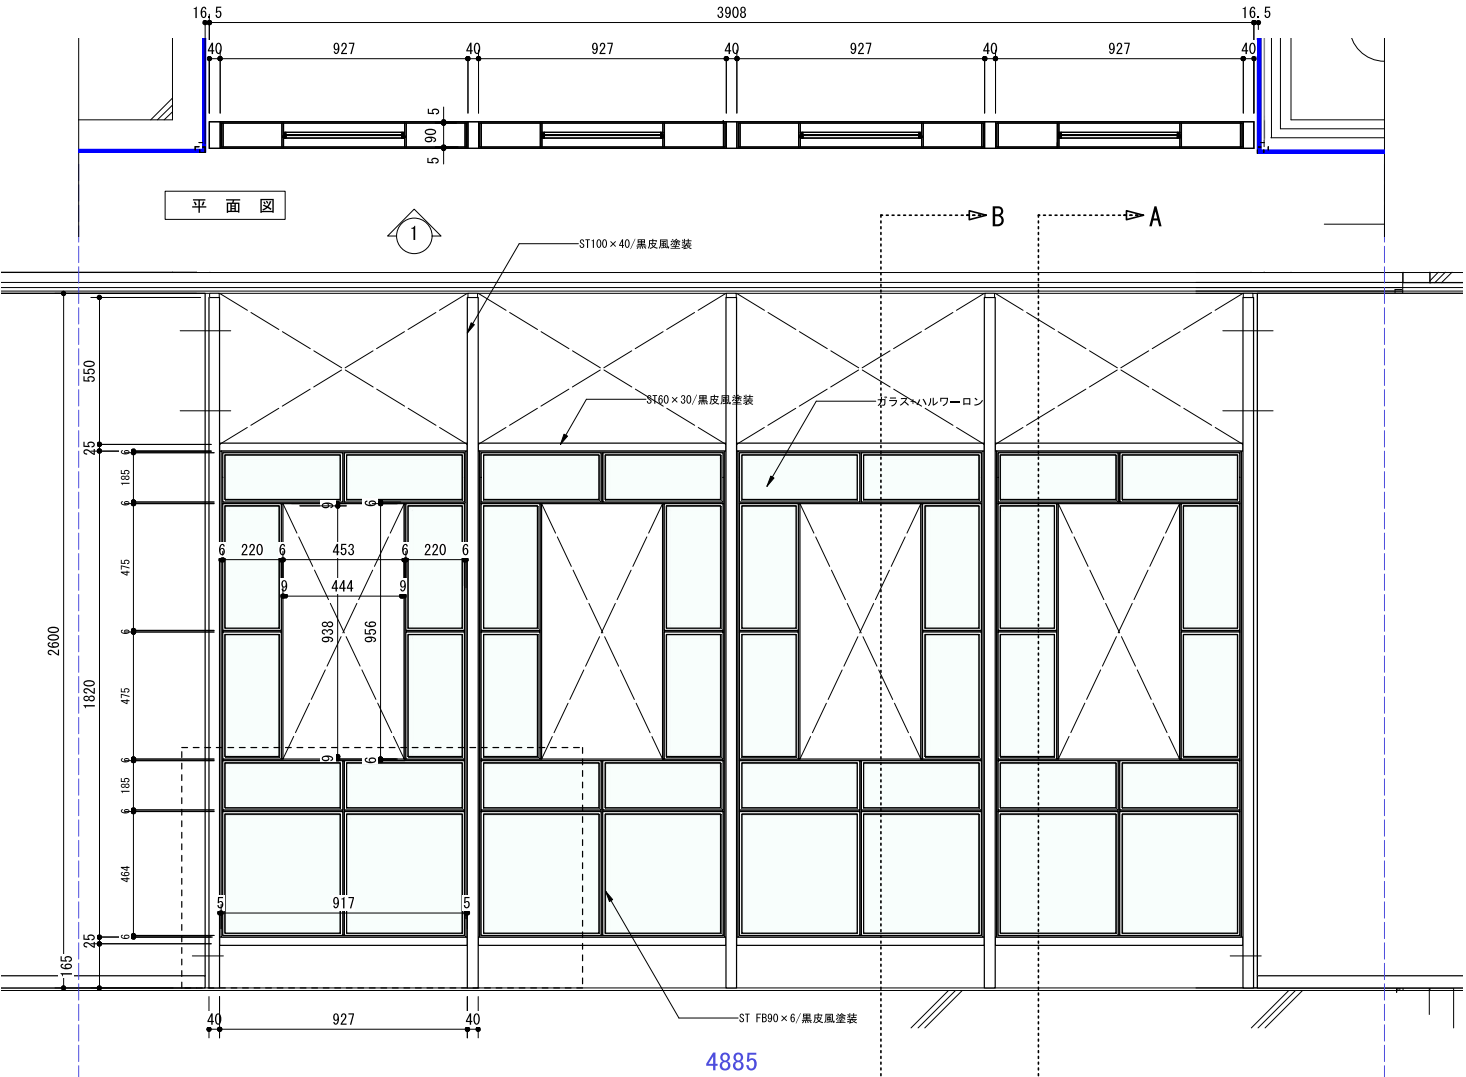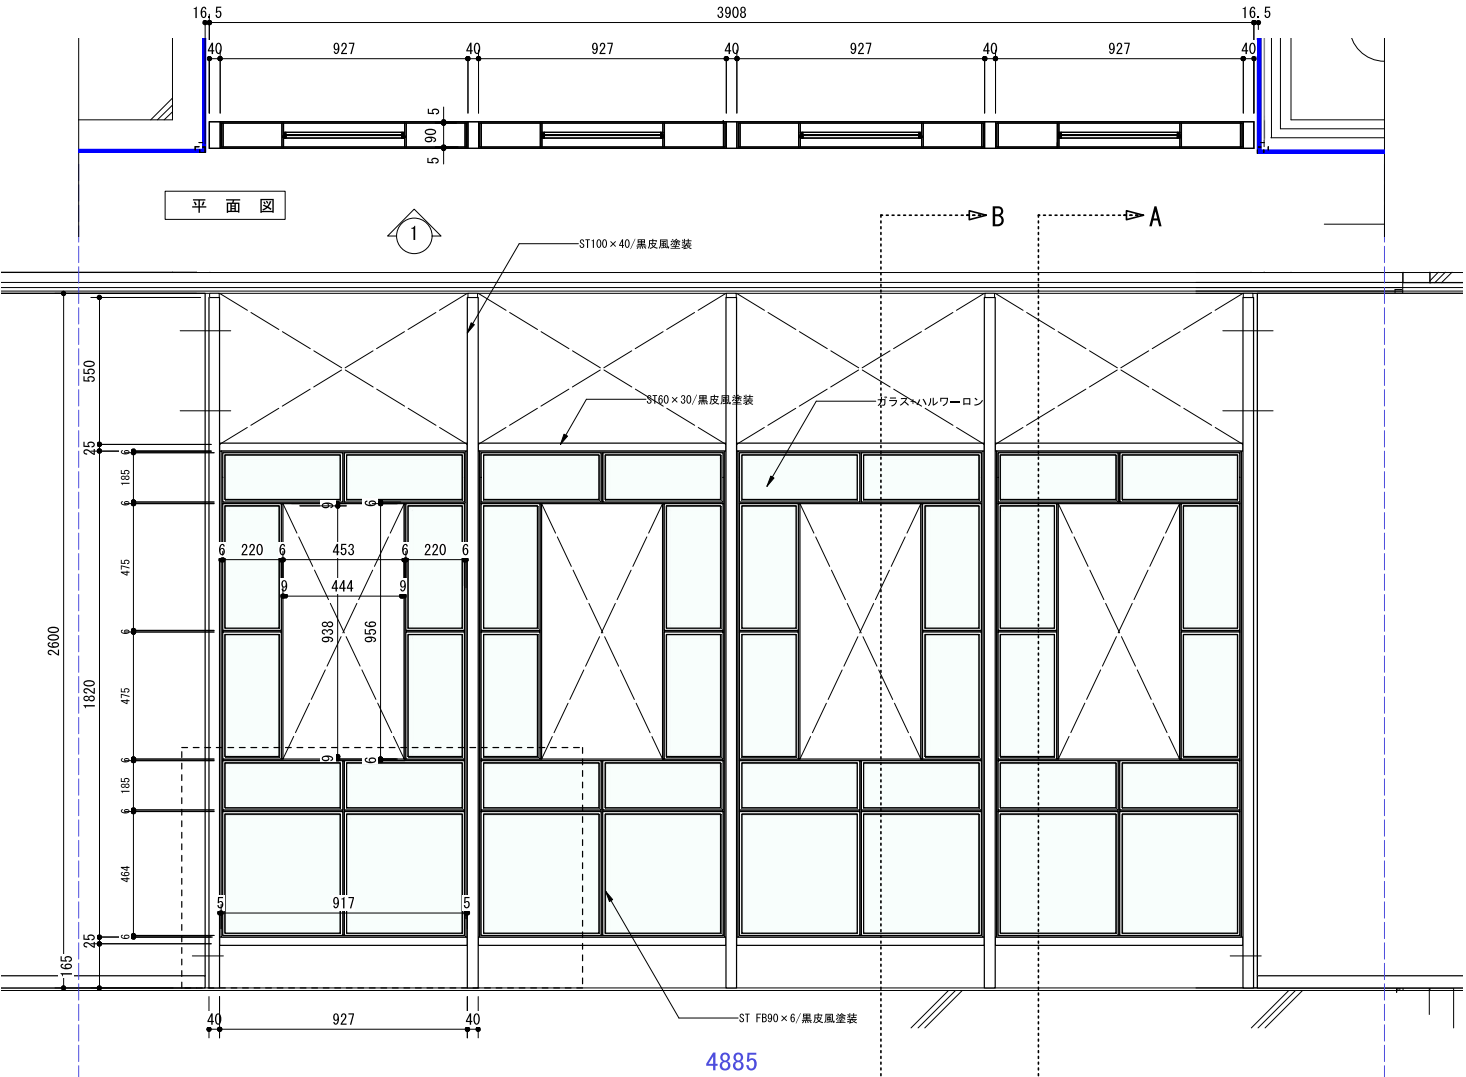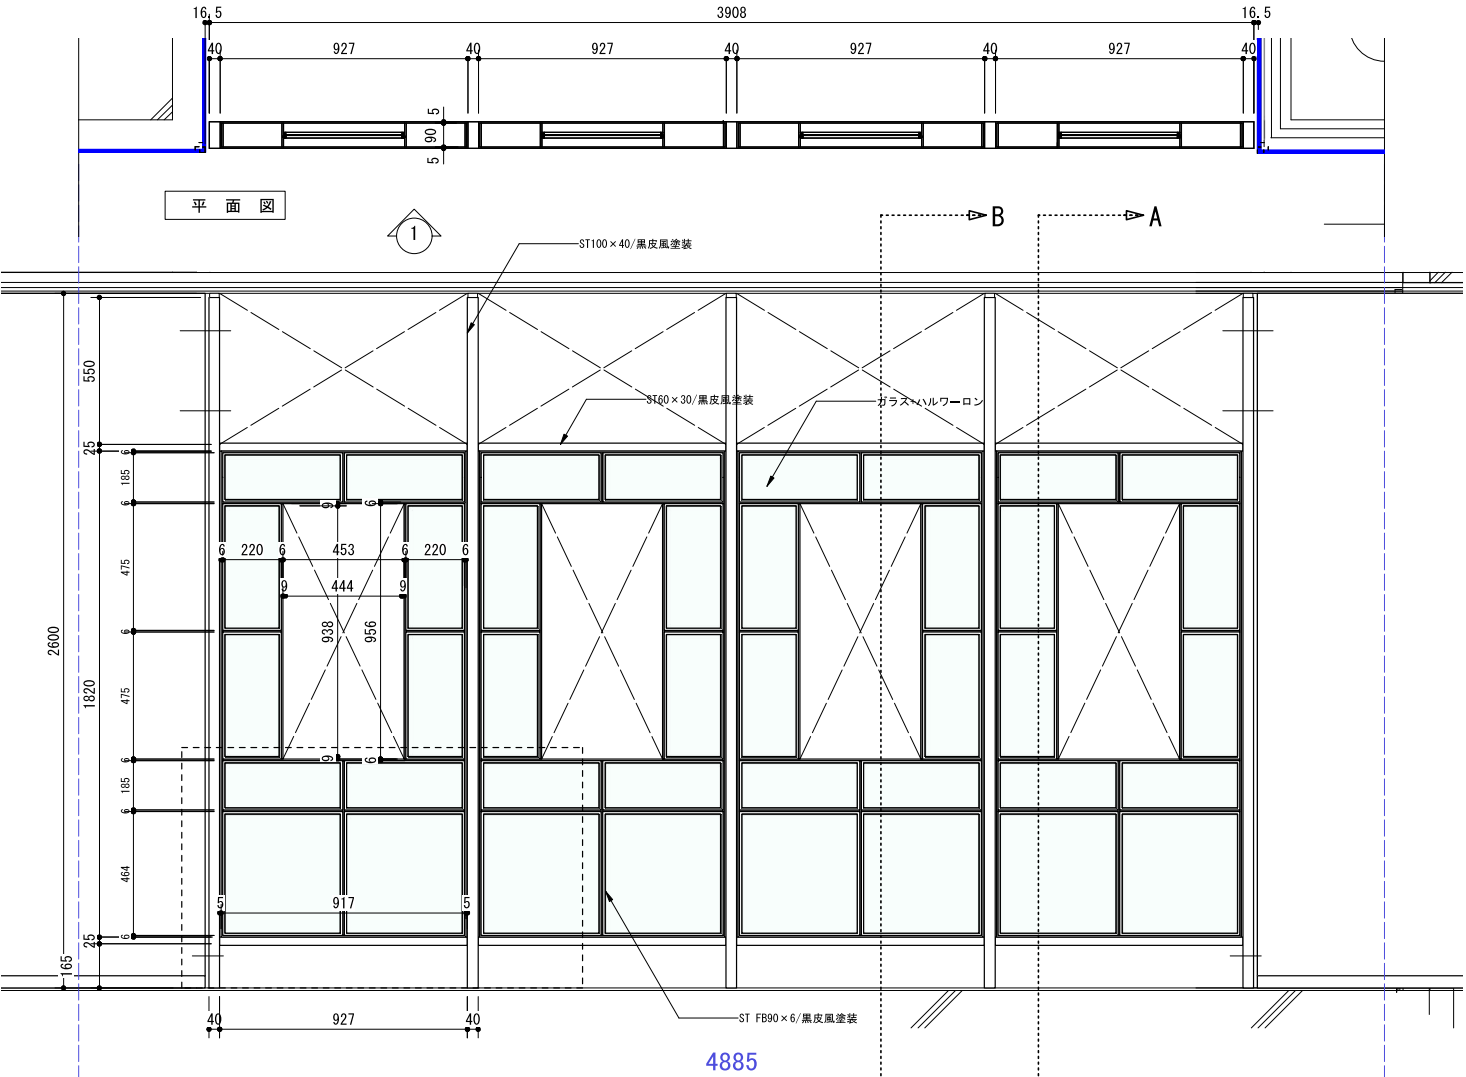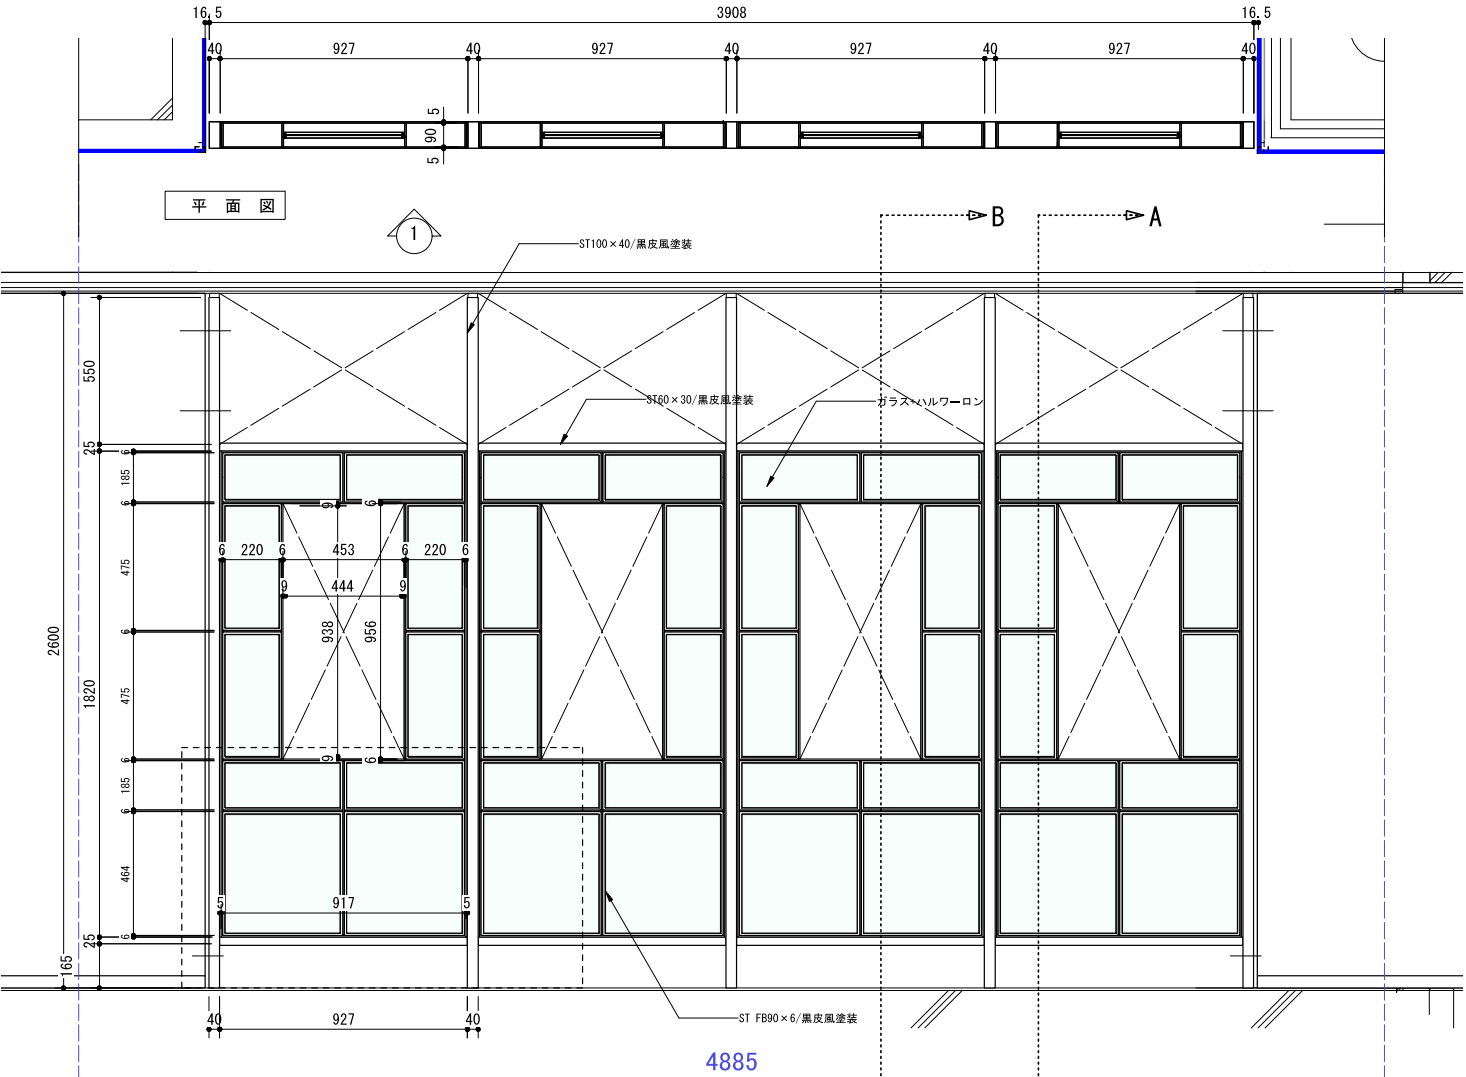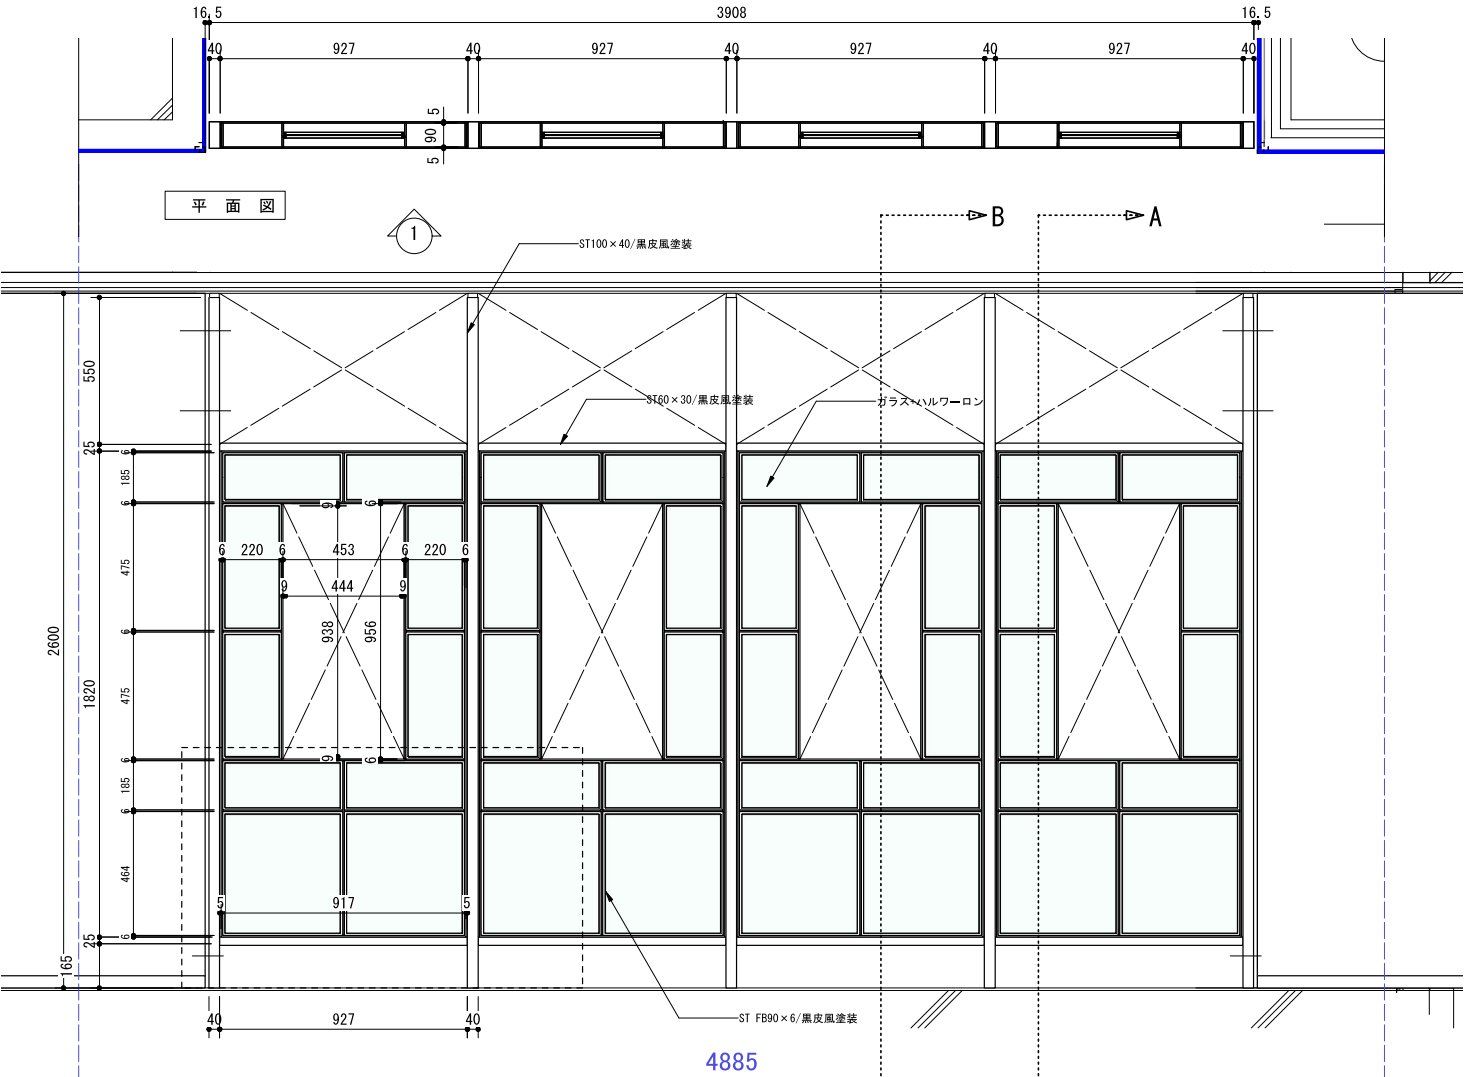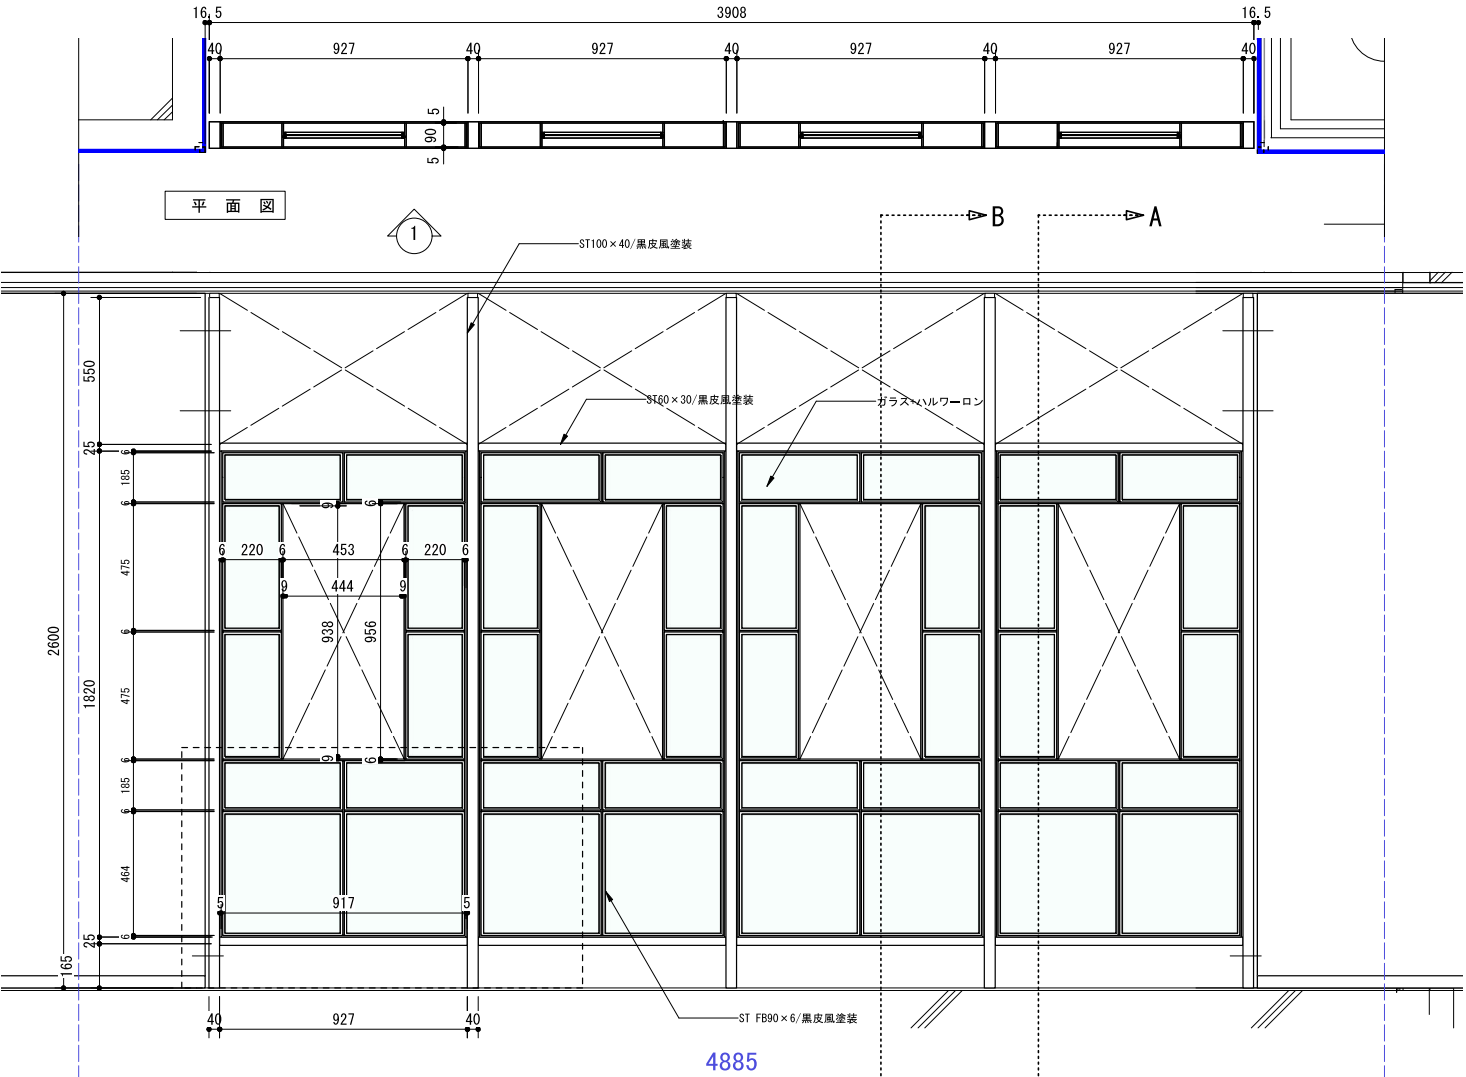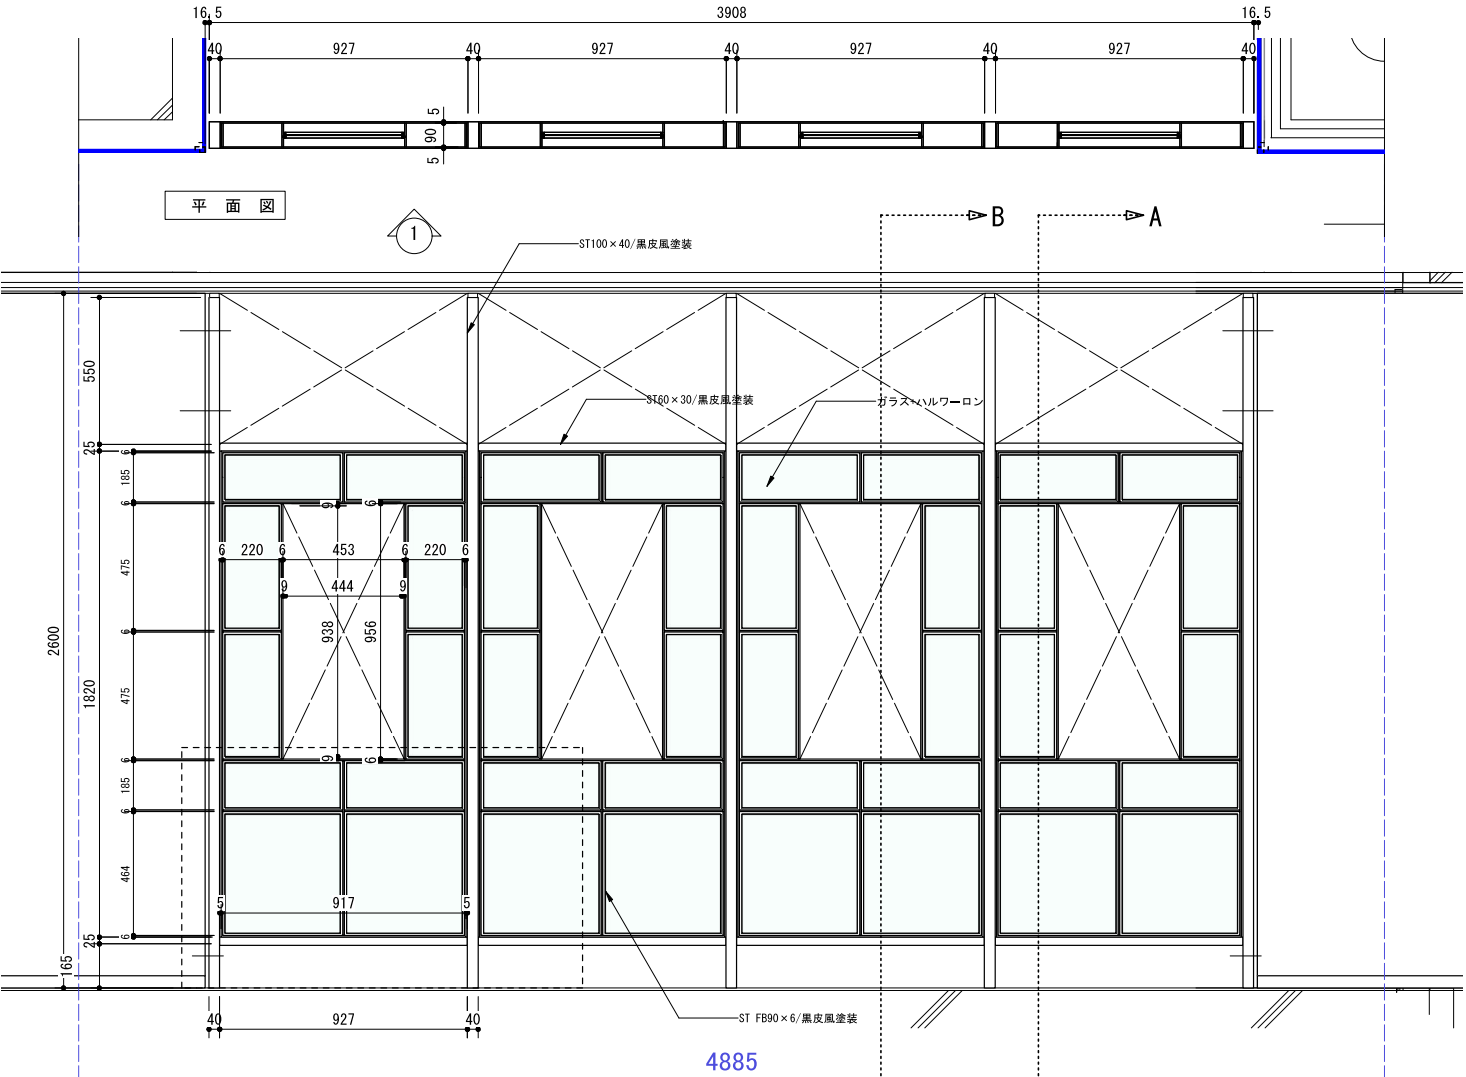

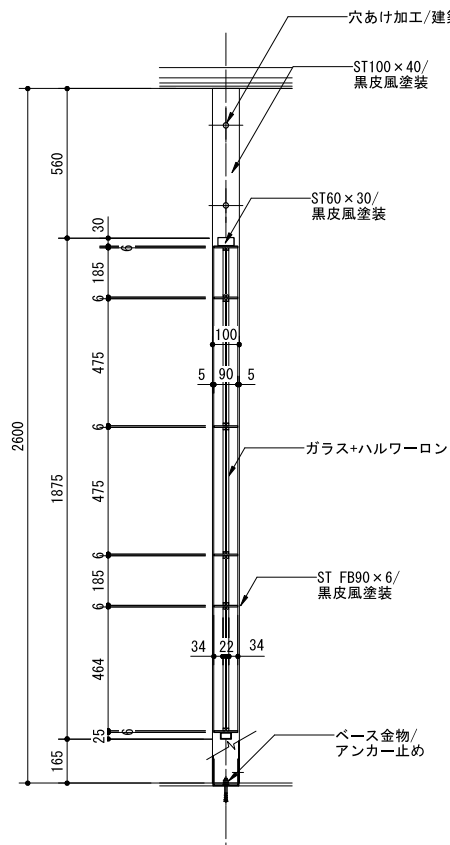


A 断面詳細図 1/20

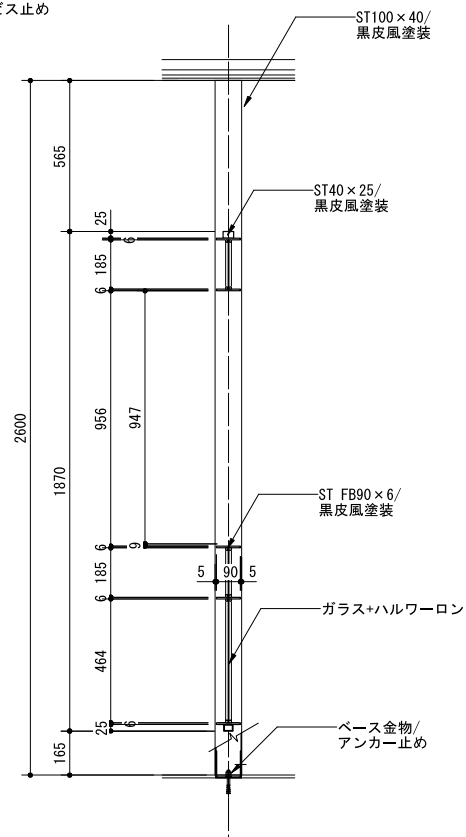


B 断面詳細図 1/20

業務名称	(仮称) 国宝等収蔵・展示施設整備業務			業務年度	令和8年度		
				図面名称	造作図 格子間仕切-2		
業務場所	沖縄県那覇市首里大中町1-2			縮 尺	S=1:20 (A3)		
発注機関	那覇市 市民文化部 文化財課			図面番号	T-5-12		
摘 要					設 計 者	名 称	株式会社乃村工藝社
検 印	管理建築士		設 計	製 図		資格者氏名	
						登録番号	
						所 在 地	東京都港区台場2丁目3番4号


× 2台

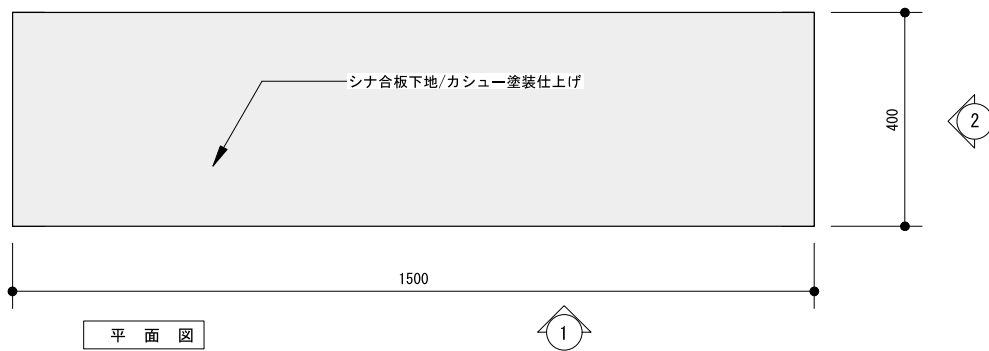


平面図

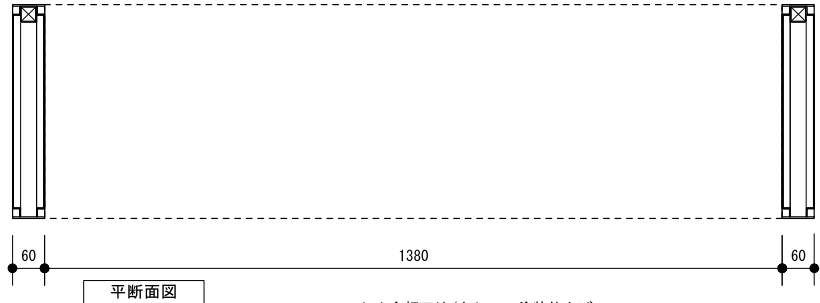


平断面図

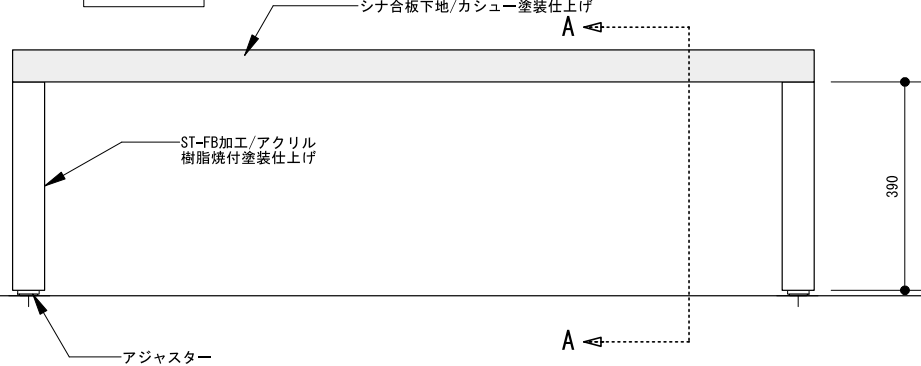

1 展開図

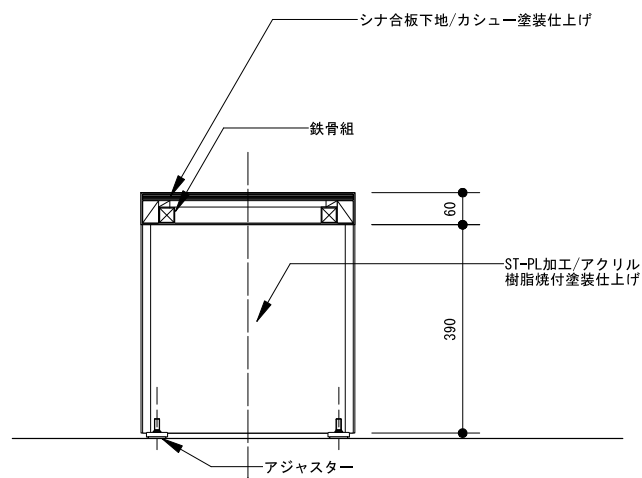


A 断面詳細図 1/10

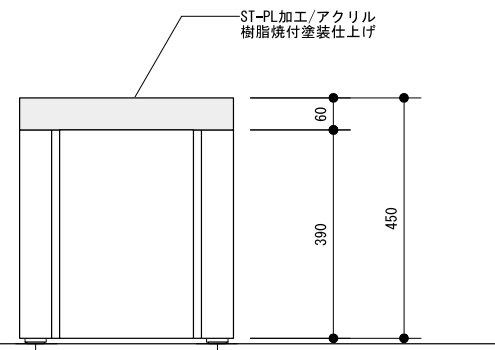

2 展開図


業務名称	(仮称) 国宝等収蔵・展示施設整備業務			業務年度	令和8年度	
業務場所	沖縄県那覇市首里大中町1-2			図面名称	造作図 ベンチ	
発注機関	那覇市 市民文化部 文化財課			縮 尺	S=1:10 (A3)	
摘 要				図面番号	T-5-13	
検 印	管理建築士	設 計	製 図	設 計 者	名 称	株式会社乃村工藝社
	稲野 辺	上 原	神 垣	資格者氏名		
				登録番号		
				所 在 地	東京都港区台場2丁目3番4号	

× 2台

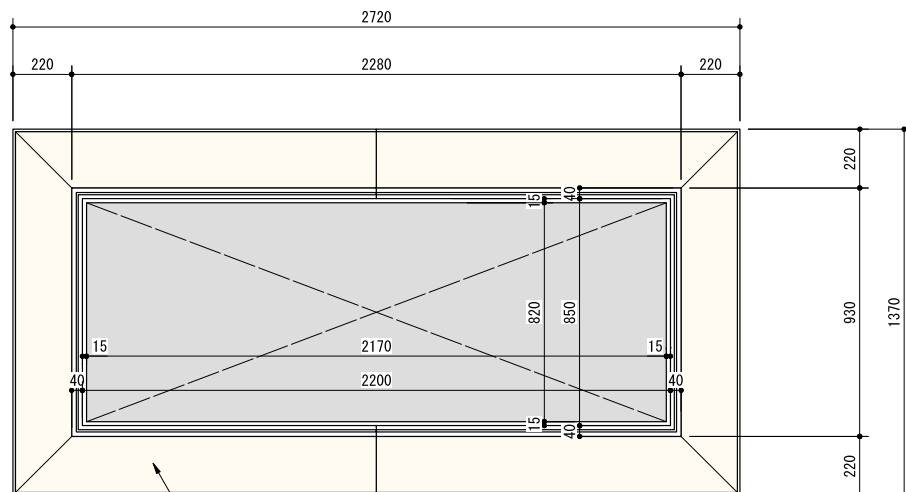

—グラフィック：
アクリル下地/漆喰シート貼り



平面图

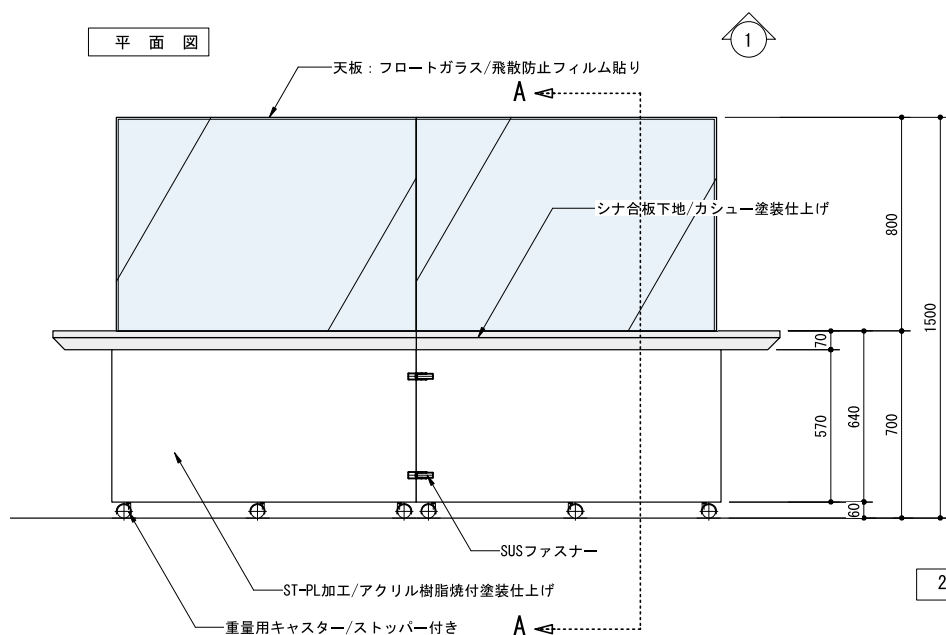

1 展開図




2 展開図

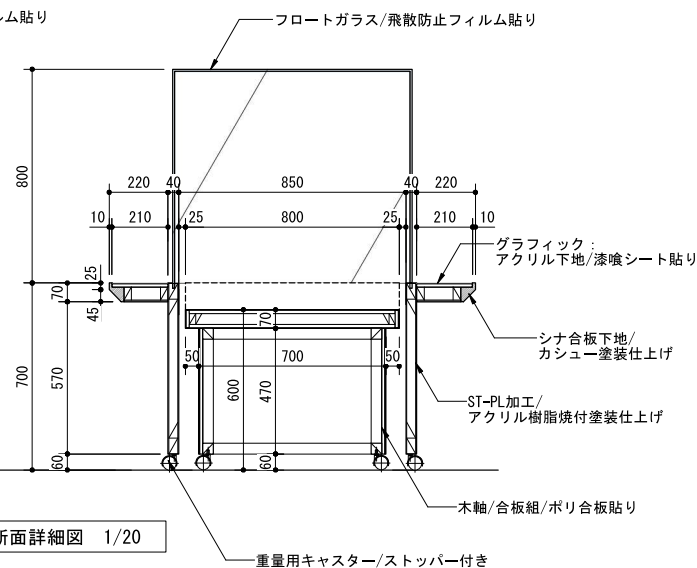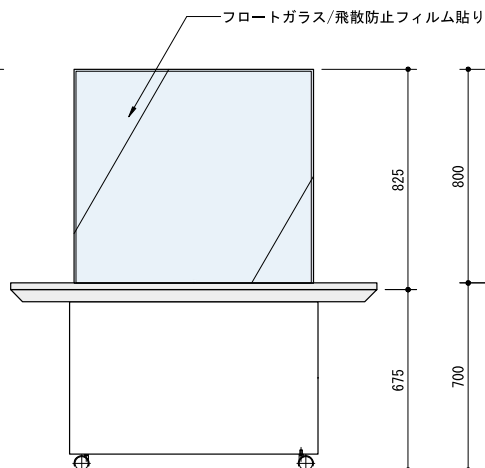


A 断面詳細図 1/20

業務名称	(仮称)国宝等收藏・展示施設整備業務			業務年度	令和8年度	
				図面名称	造作図 ジオラマケース什器図	
業務場所	沖縄県那覇市首里大中町1-2			縮 尺	S=1:20 (A3)	
発注機関	那覇市 市民文化部 文化財課			図面番号	T-5-14	
摘 要				設 計 者	名 称	株式会社乃村工藝社
検 印	管理建築士	設 計	製 図		資格者氏名	
					登録番号	
					所 在 地	東京都港区台場2丁目3番4号

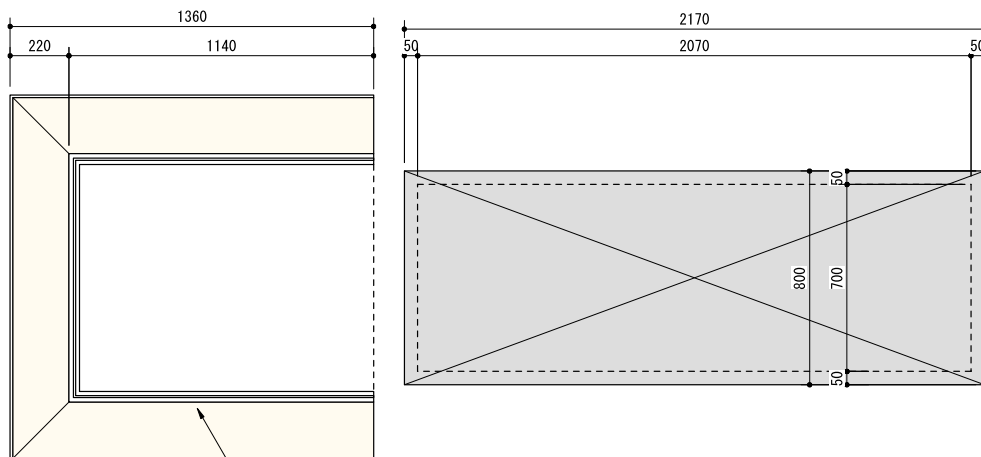


グラフィック：
アクリル下地/漆喰シート貼り

1

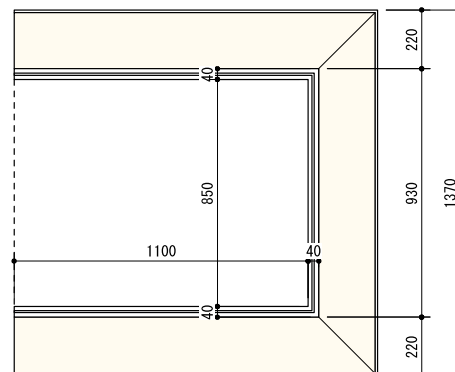


2

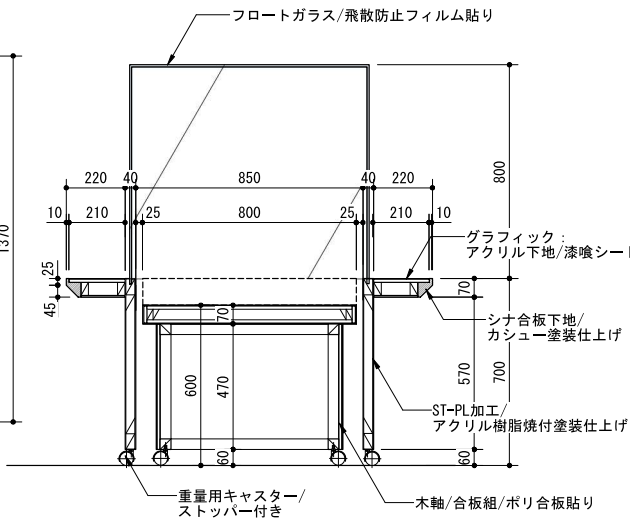


A 断面詳細図 1/20

平面図

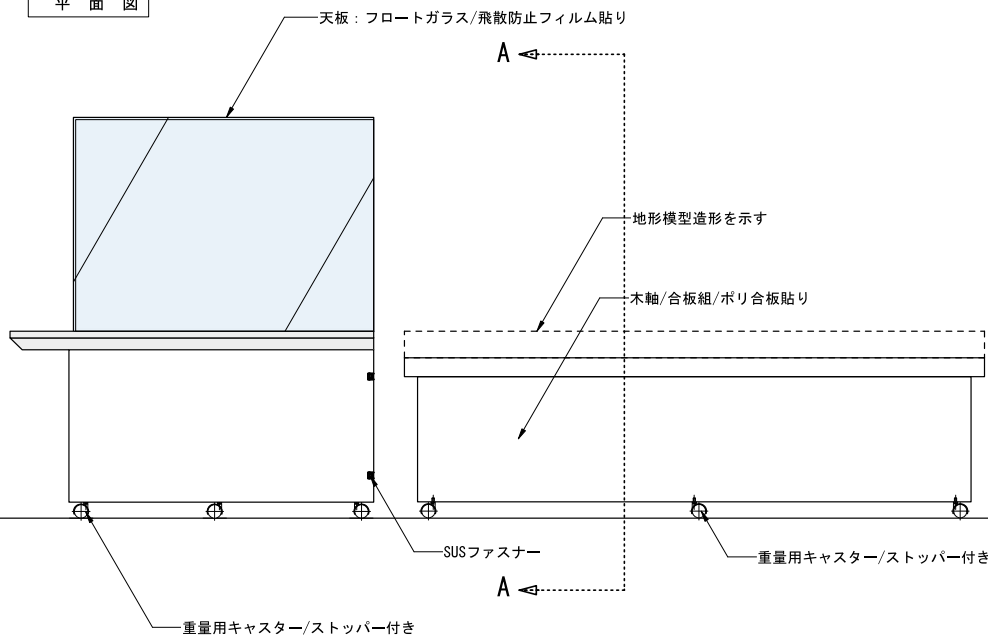

1 展開図

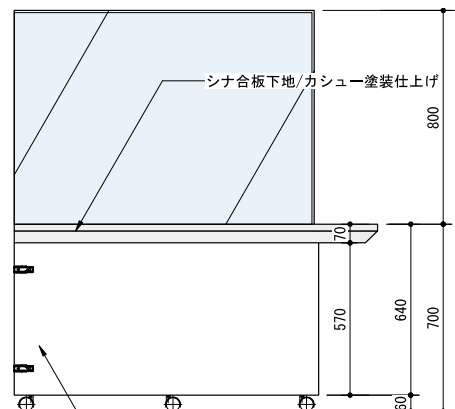

2 展開図

業務名称	(仮称) 国宝等収蔵・展示施設整備業務	業務年度	令和8年度
業務場所	沖縄県那覇市首里大中町1-2	図面名称	造作図 ジオラマケース仕器図-2
発注機関	那覇市 市民文化部 文化財課	縮尺	S=1:20 (A3)
摘要	図面番号 T-5-15		
検印	管理建築士	設計	製図
	稲野辺	上原	神垣
	資格者氏名	株式会社乃村工藝社	
	登録番号		
所在地		東京都港区台場2丁目3番4号	