


1:500 地形図
11-24

道路台帳平面図 (測定基図)

XV-JE24-2-24


概見図
11-24

1	2	3	4	5
6	7	8	9	10
11	12	13	14	15
16	17	18	19	20
21	22	23	24	25

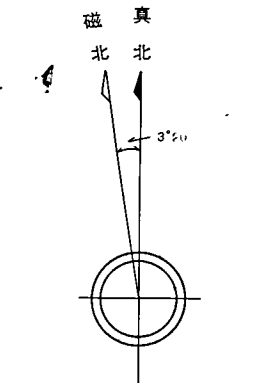

記号

Legend and symbols for the map, including building types, roads, and terrain features.

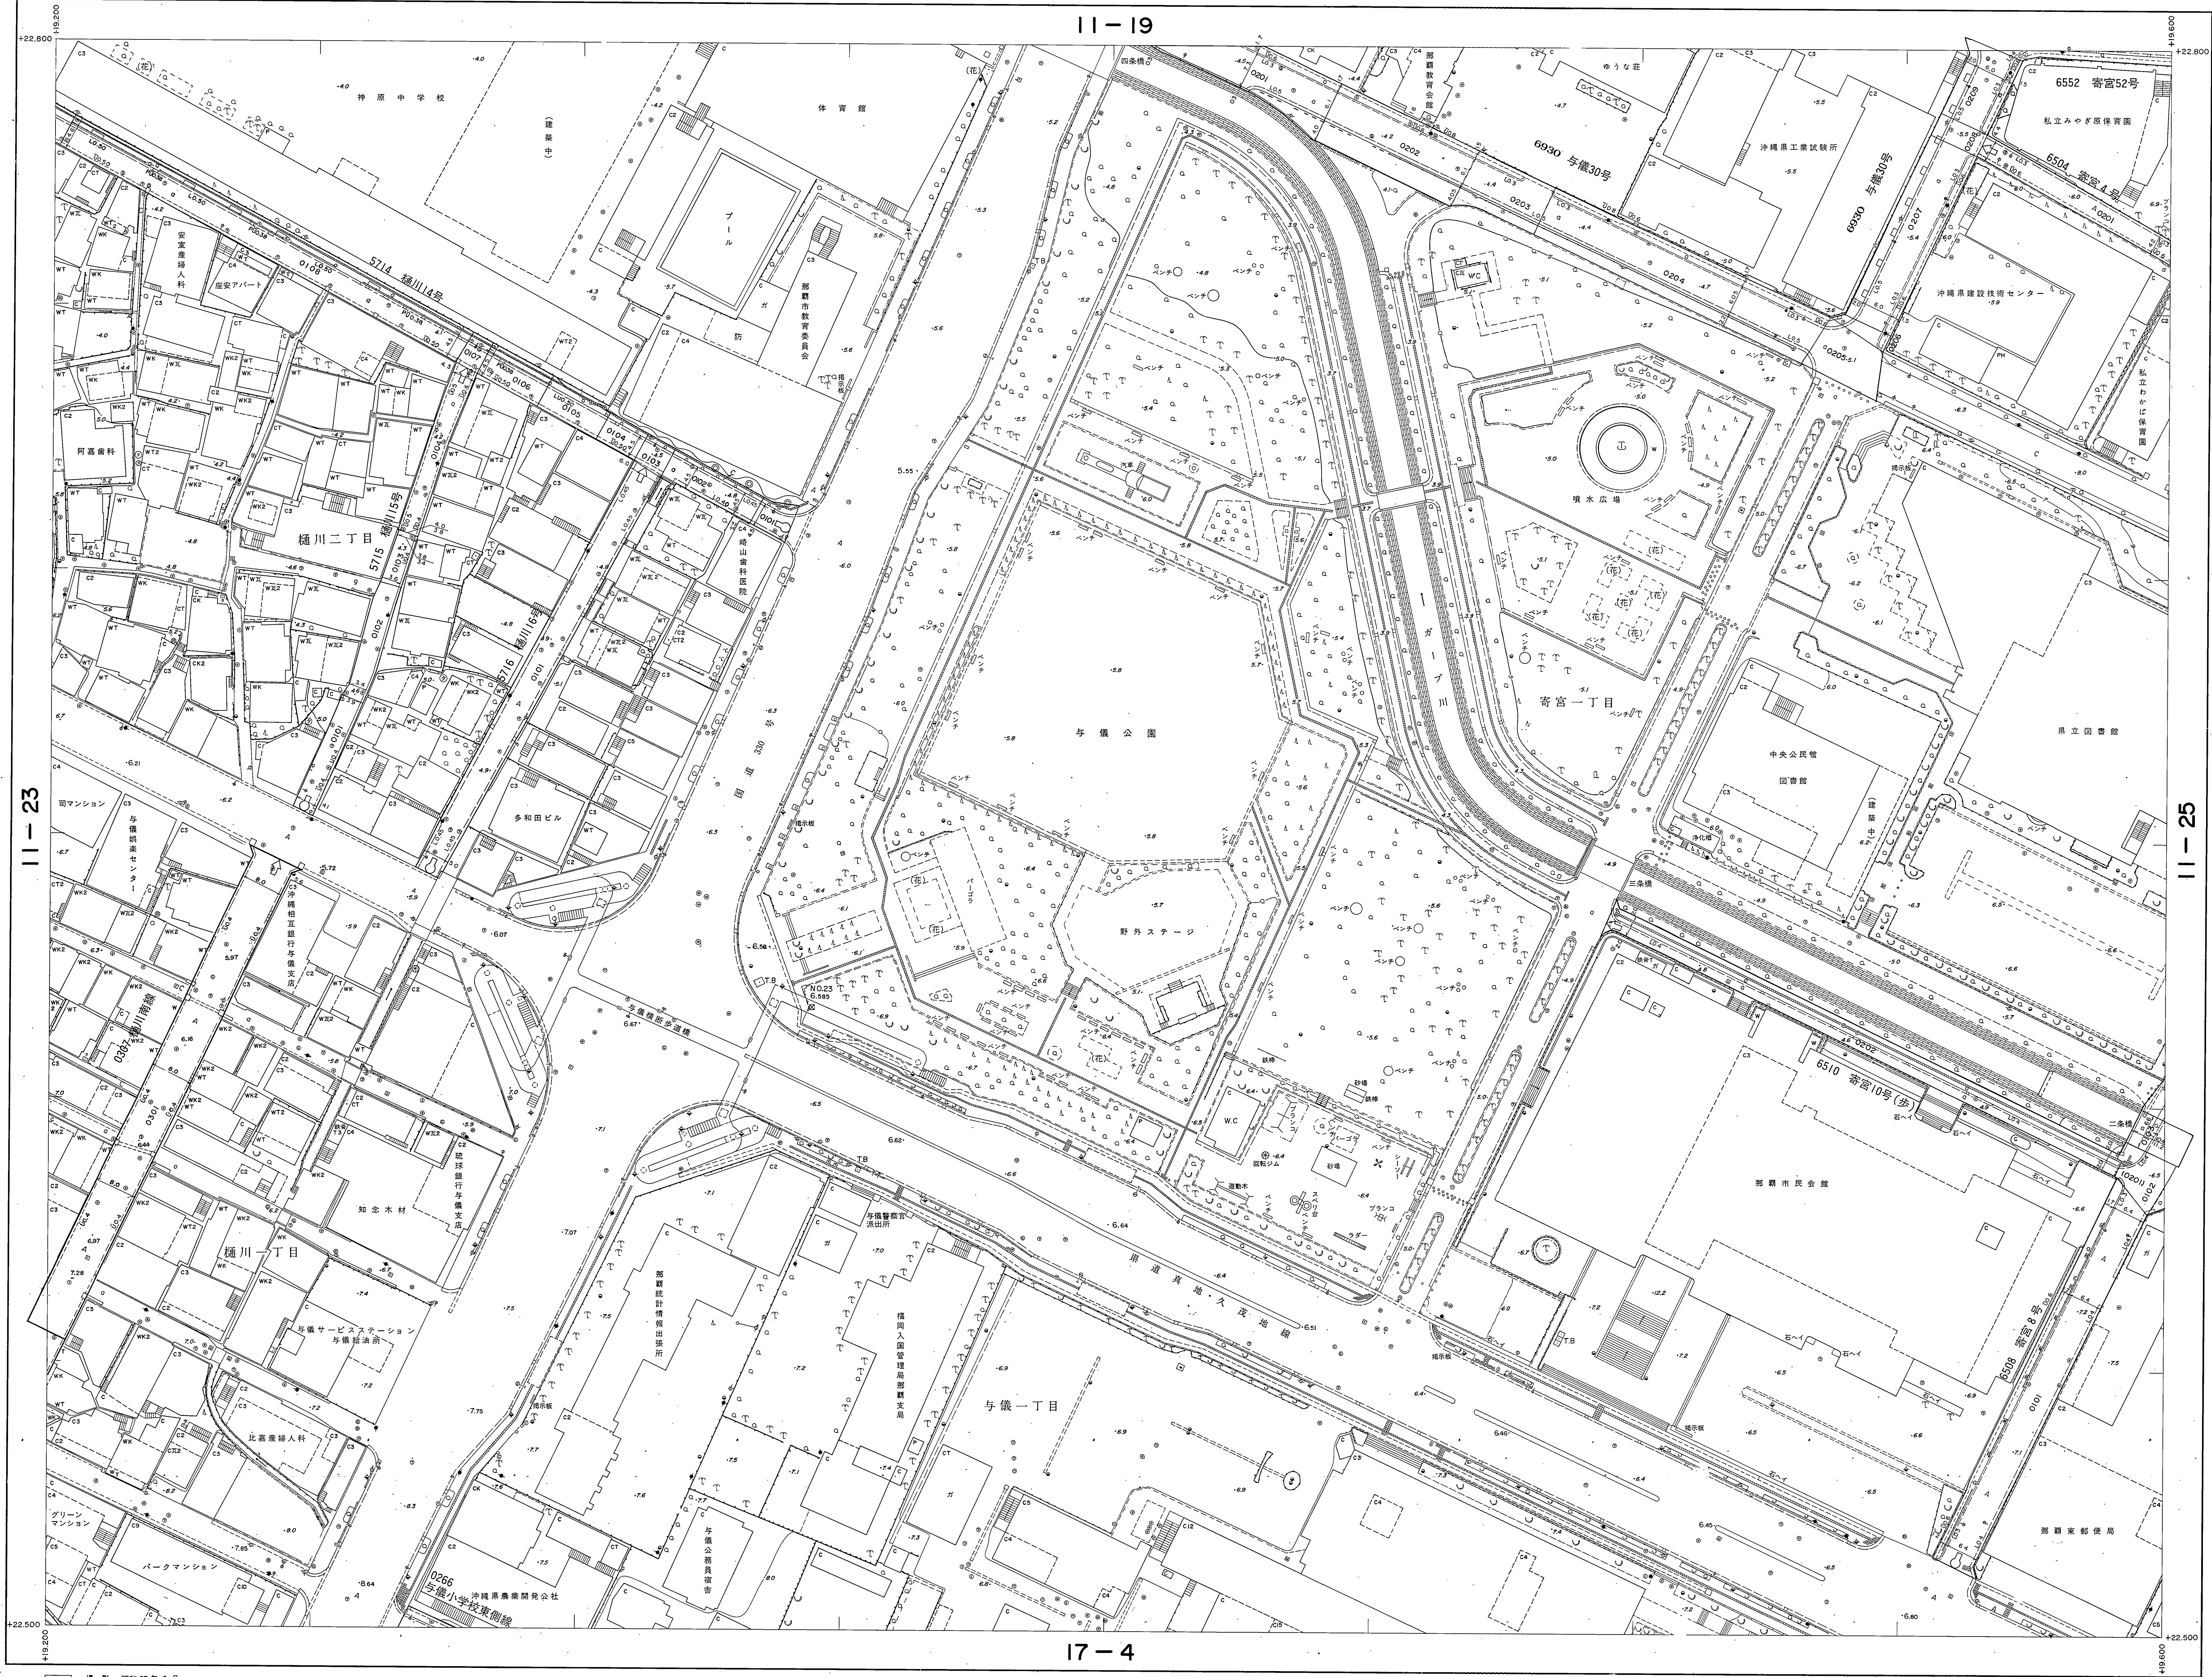


11-23

11-25

17-4

縮尺 1:500
測図 昭和57年9月
測図 昭和58年6月
測図 昭和58年8月
測図 平成10年3月
測図 平成21年3月

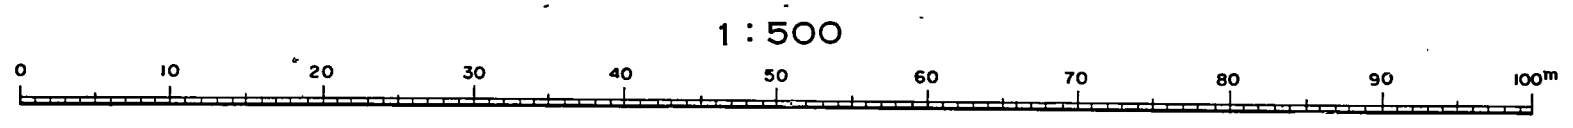

この図は建設省国土院院長の承認を得て
所管の測量機及び測量員を使用して図製した
ものである。(承認番号) 昭37仲公第32号

計測機関 那覇市
作業機関 大東航業株式会社
修正機関 株式会社与那根測量設計

11-24

測定基図
11-24
ZKIMOTOハンガボード

【注意事項】
道路台帳は、認定市道のおよその位置と道路名称及び
現況幅員等を示すものです。また、現況幅員は現地と相違
している場合がありますので、使用に当たってはご注意ください。
尚、官民境界の確定区域を表すものではありません。
那覇市 都市みらい部 道路管理課

昭和六十三年三月
平成二年三月
平成九年三月
修正正製