


業務名： (仮称) 新真和志複合施設建設事業業務委託 (測量)
位置： 那覇市寄宮1丁目2番1号

位置図 S=1/2,500

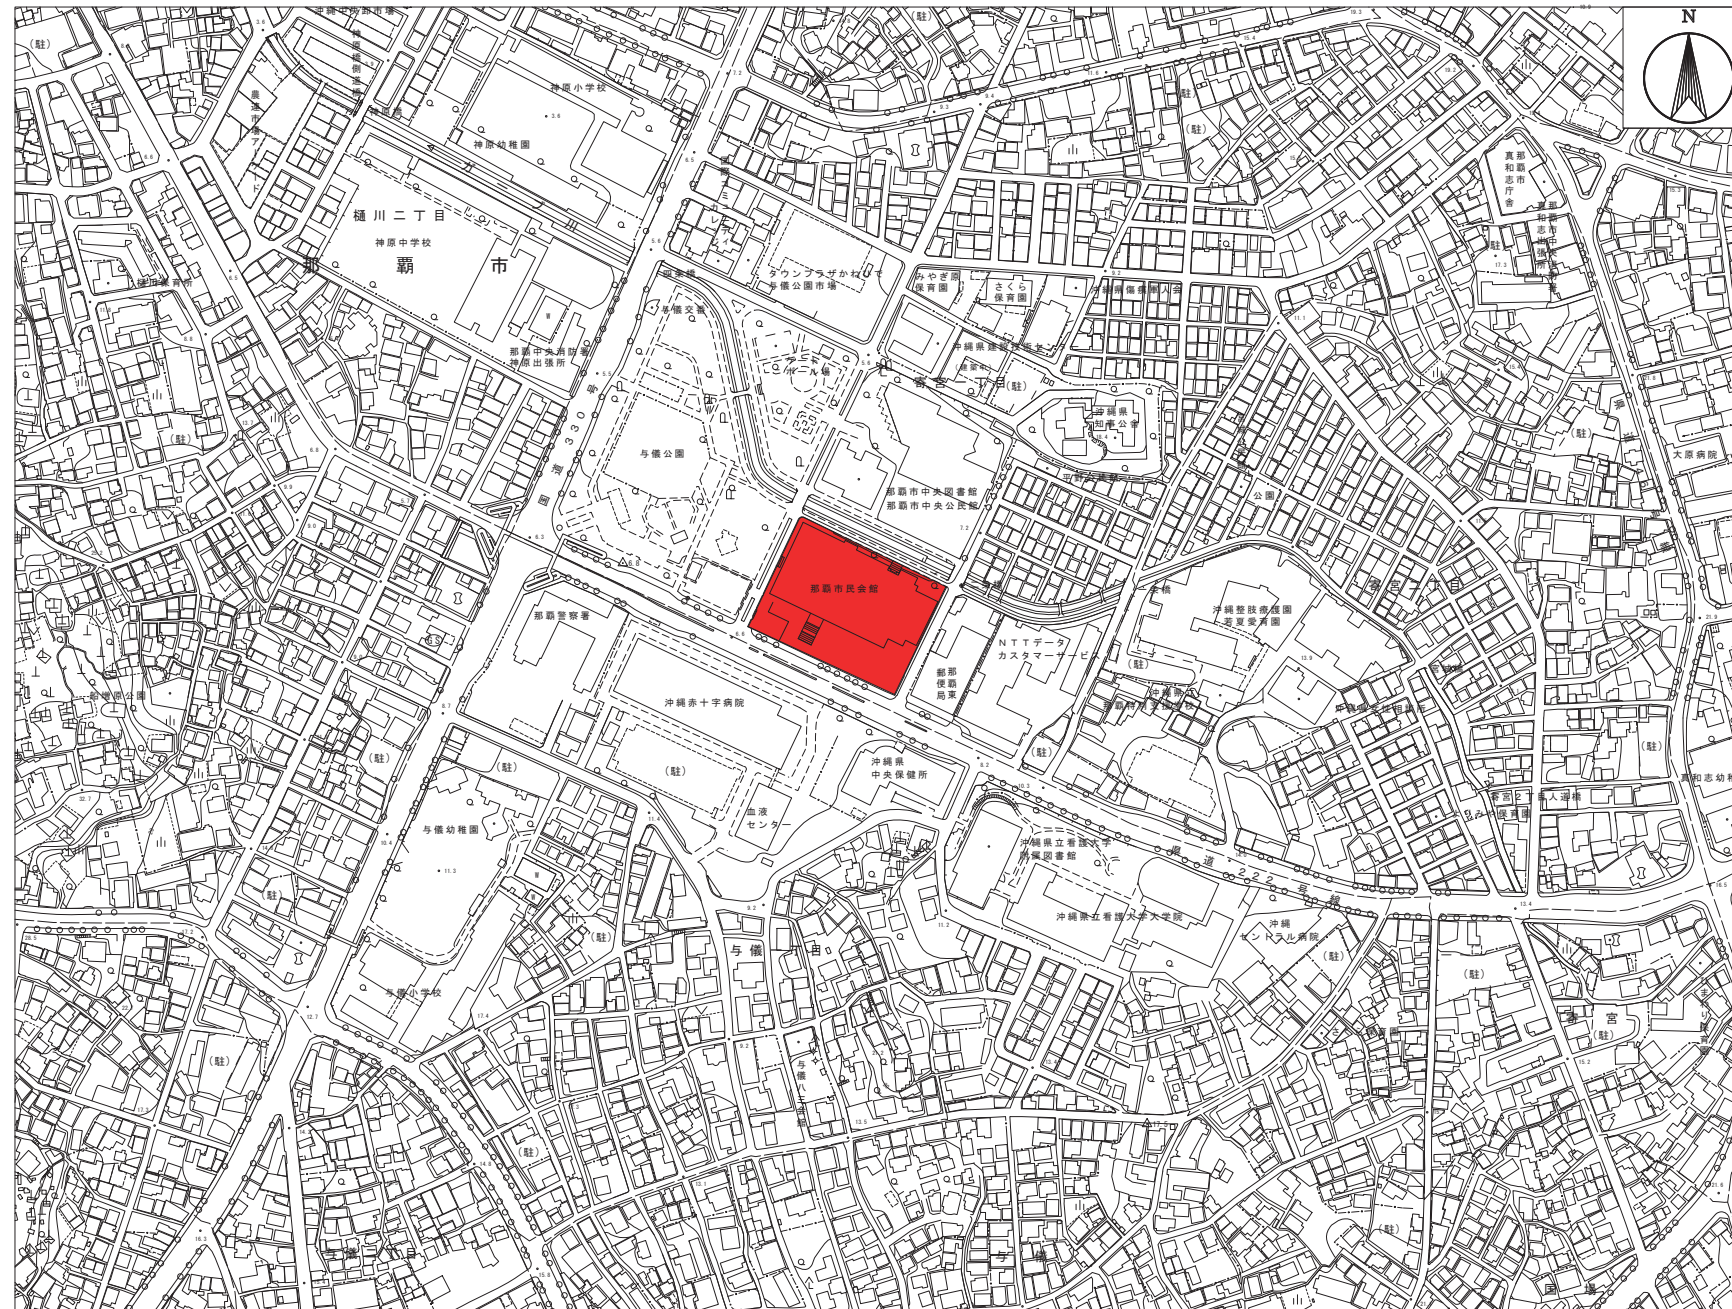


図面目録

図面名称	枚数
1. 位置図 (S=1/2500)	1
2. 現況平面図 (S=1/250)	1
3. 現況平面図 (S=1/500)	1
4. 平面図 (中心線) (S=1/250)	1
5. 縦断図 (H=1/250, V=1/100)	1
6. 横断図 (S=1/200)	4
7. 周辺見取図 (S=1/500)	1
8. 求積平面図 (S=1/250)	1
9. 真北方向角図 (S=1/250)	1



那覇市まちなみ共創部建築工事課

現況平面図

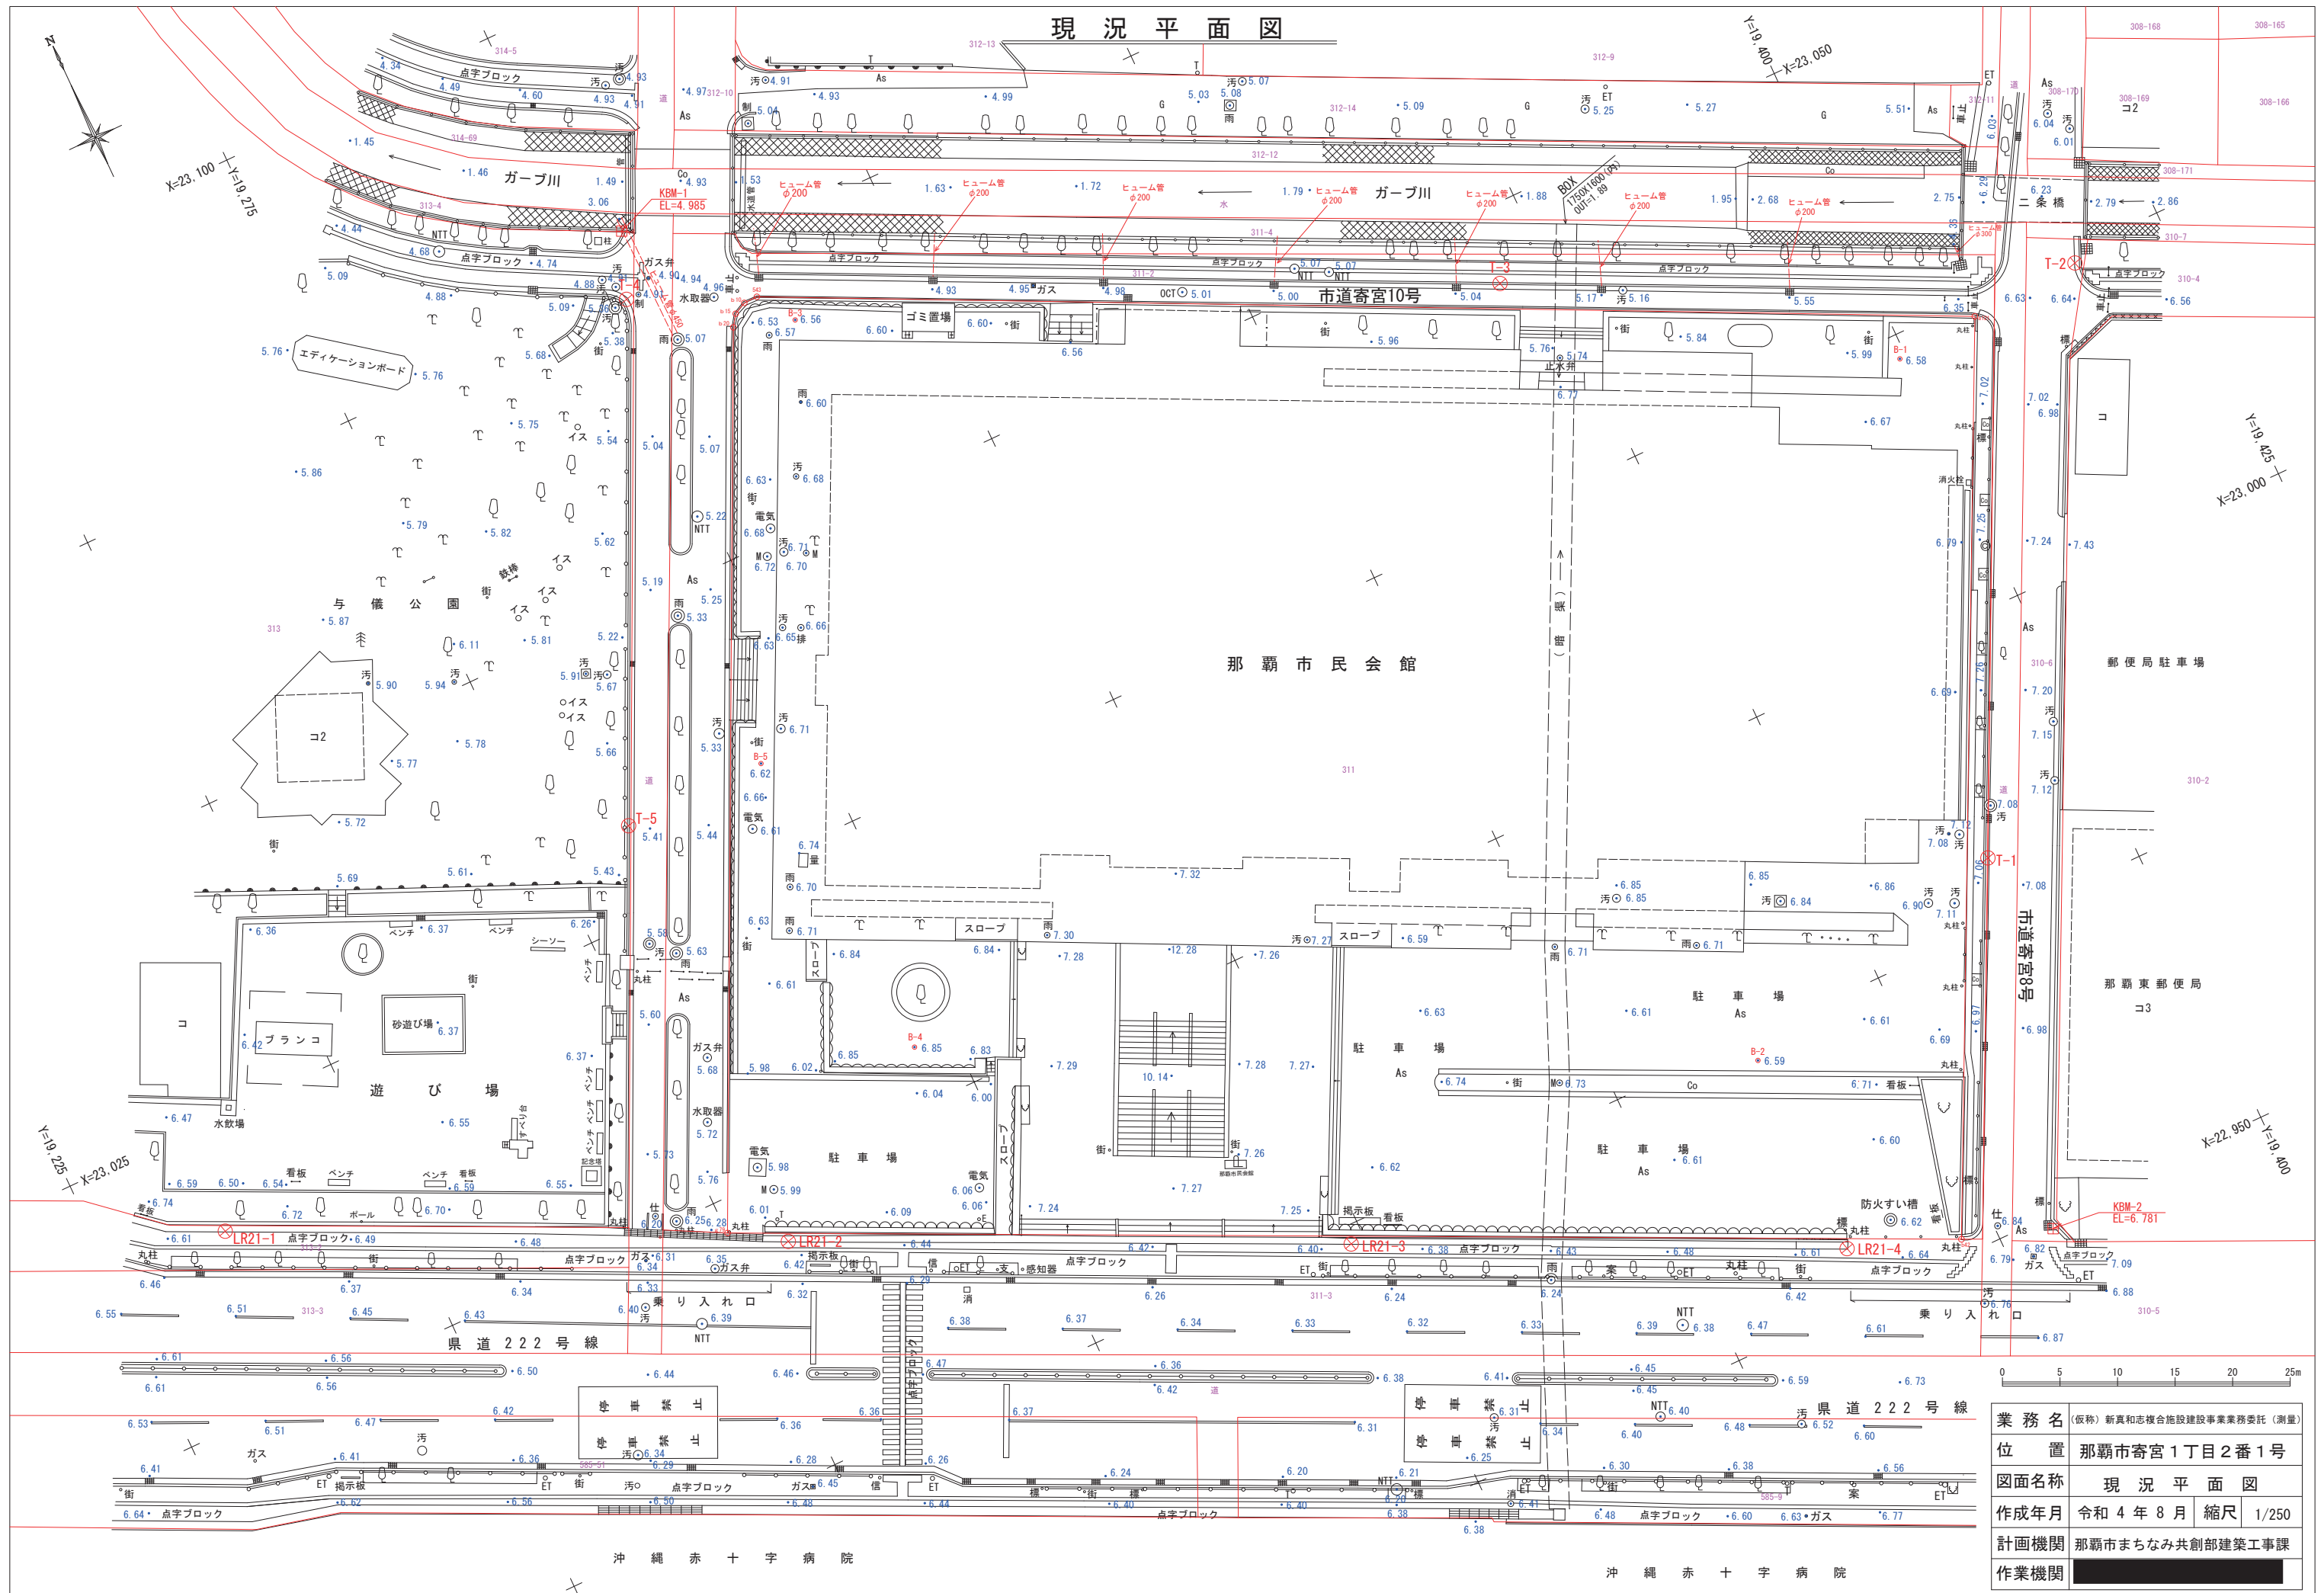

業務名	(仮称) 新真和志複合施設建設事業業務委託 (測量)
位置	那覇市寄宮1丁目2番1号
図面名称	現況平面図
作成年月	令和4年8月 縮尺 1/250
計画機関	那覇市まちなみ共創部建築工事課
作業機関	

沖縄赤十字病院


沖縄赤十字病院

現況平面図



X=23,200
Y=19,200

X=23,050
Y=19,500

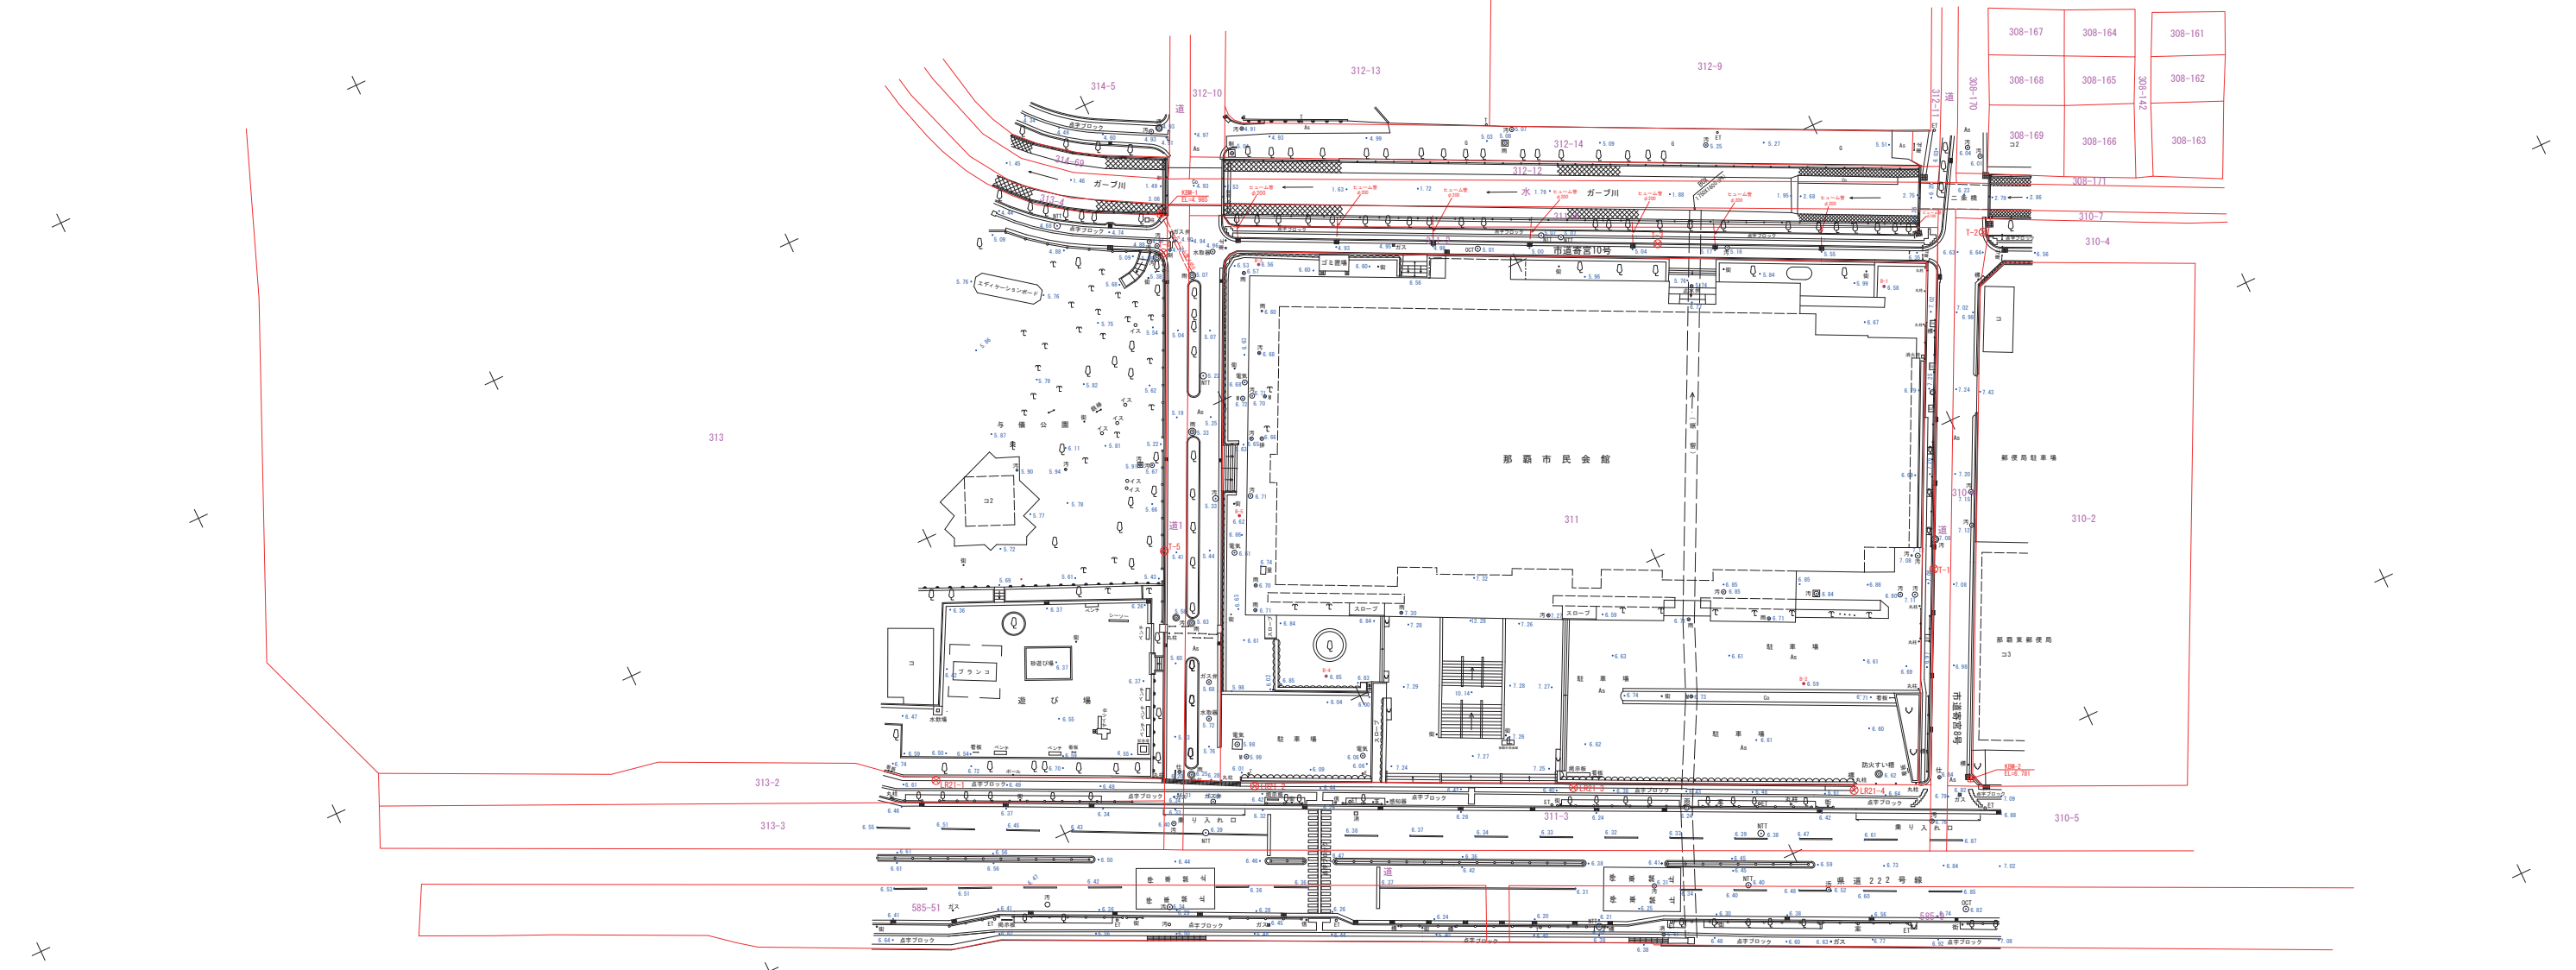


業務名	(仮称) 新真和志複合施設建設事業業務委託 (測量)		
位置	那覇市寄宮1丁目2番1号		
図面名称	現況平面図		
作成年月	令和4年8月	縮尺	1/500
計画機関	那覇市まちなみ共創部建築工事課		
作業機関	[Redacted]		

X=23,000
Y=19,100

X=22,900
Y=19,350

平面図 (中心線)

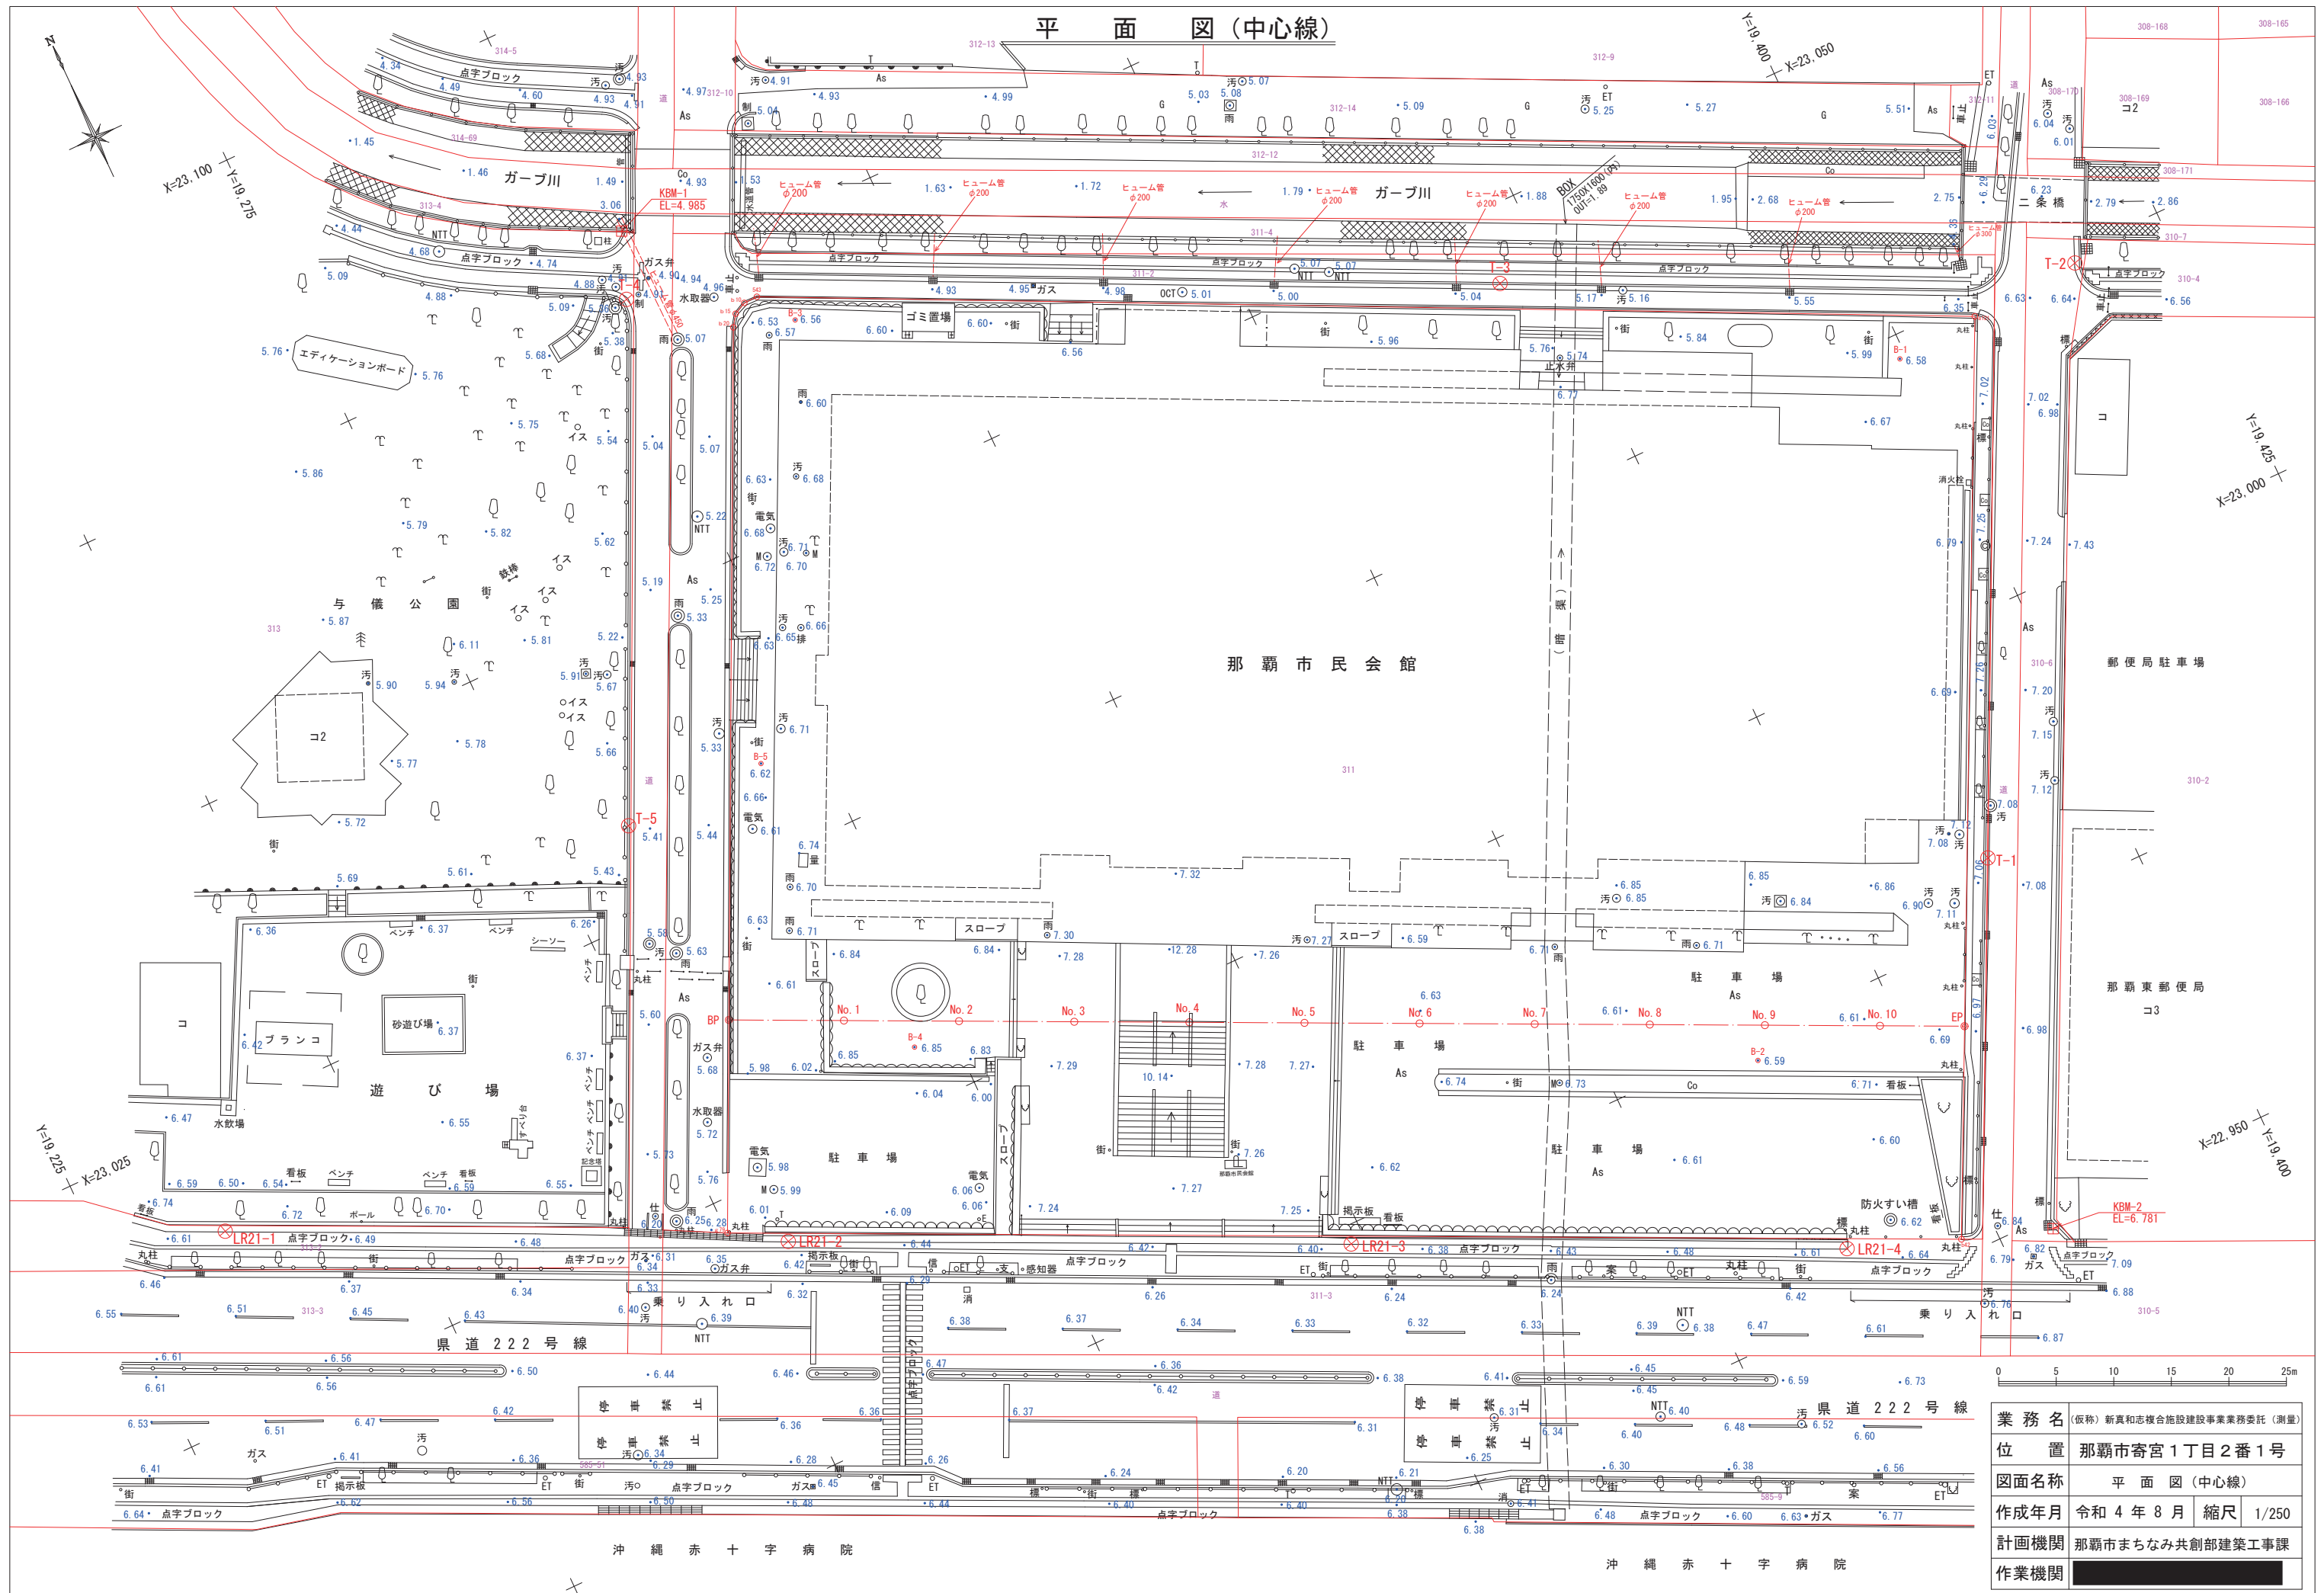


業務名	(仮称) 新真和志複合施設建設事業業務委託 (測量)
位置	那覇市寄宮1丁目2番1号
図面名称	平面図 (中心線)
作成年月	令和4年8月 縮尺 1/250
計画機関	那覇市まちなみ共創部建築工事課
作業機関	

沖縄赤十字病院

沖縄赤十字病院

縦 断 図

H=1/250
V=1/100

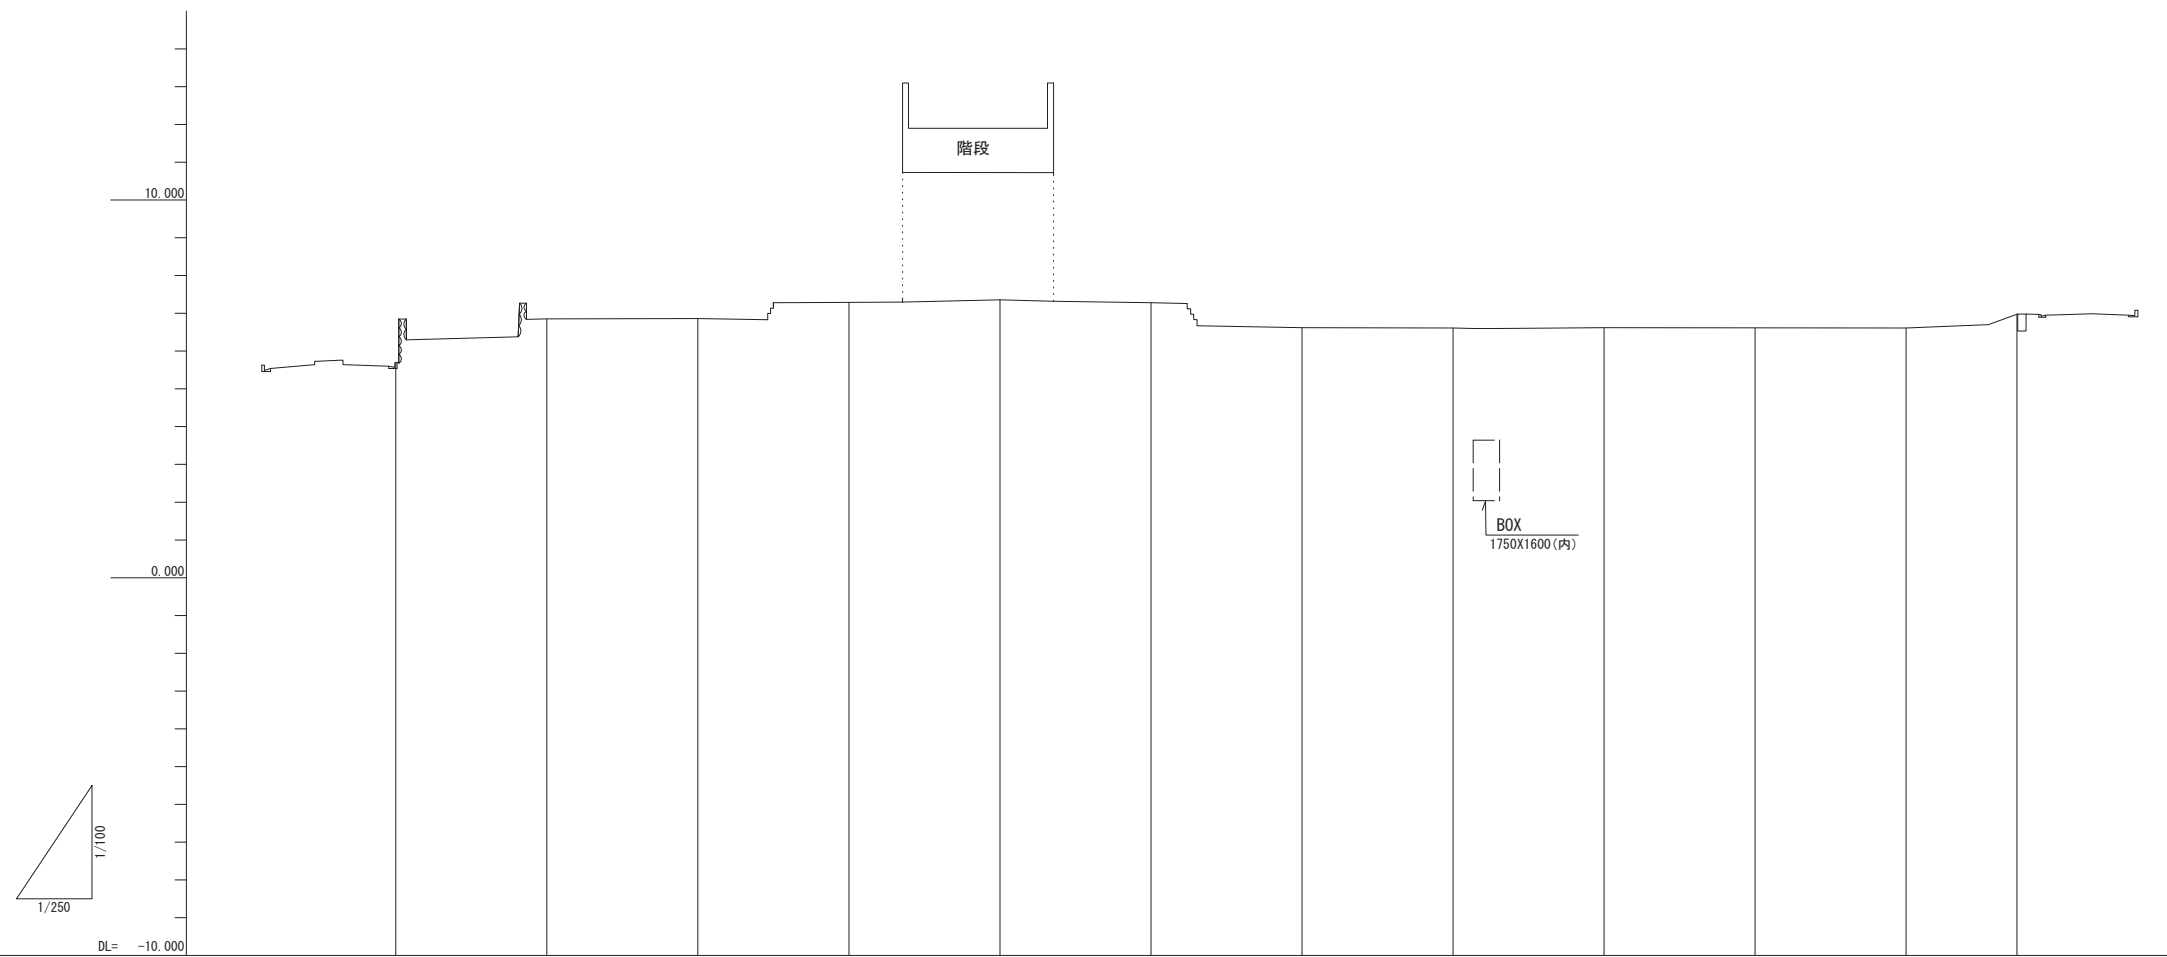

勾 配 図	
計 画 高	
盛 土	
切 土	
地 盤 高	5.701 6.854 6.860 7.288 7.359 7.280 6.619 6.612 6.621 6.616 6.611 6.678
追 加 距 離	0.000 10.000 20.000 30.000 40.000 50.000 60.000 70.000 80.000 90.000 100.000 107.339
区 間 距 離	0.000 10.000 10.000 10.000 10.000 10.000 10.000 10.000 10.000 10.000 10.000 7.339
測 点	SP No.1 No.2 No.3 No.4 No.5 No.6 No.7 No.8 No.9 No.10 EP
曲 率 図	L=107.339

業 務 名	〔仮称〕新真和志複合施設建設事業業務委託（測量）		
位 置	那覇市寄宮1丁目2番1号		
図面名称	縦 断 図		
作成年月	令和4年8月	縮尺	図示
計画機関			
作業機関	XXXXXXXXXX		


横断図(4-1)

S=1/200

No. 2

GH=6.860


FH=

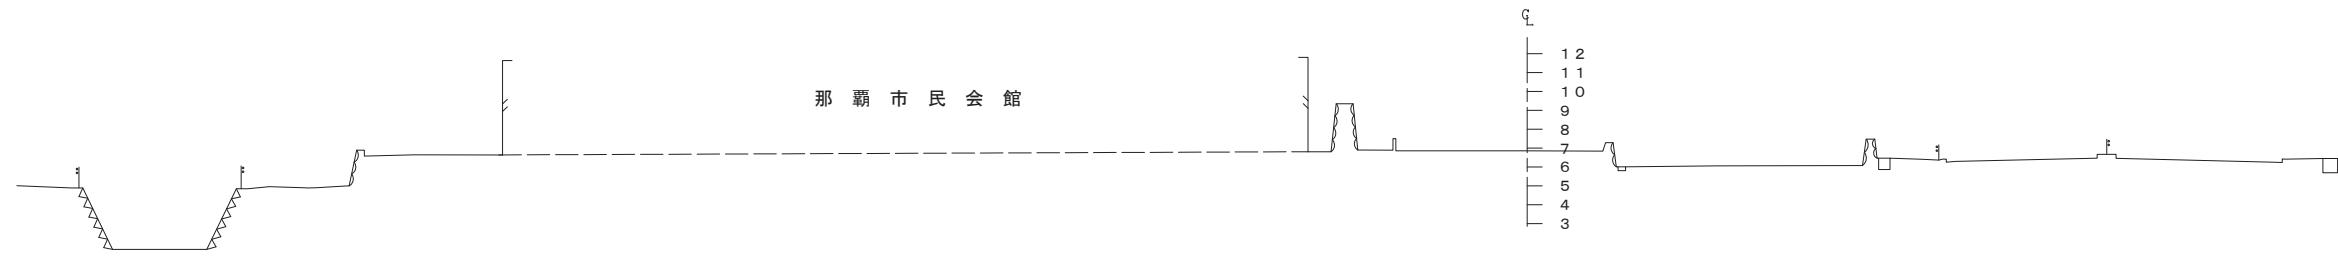

No. 1

GH=6.854

FH=

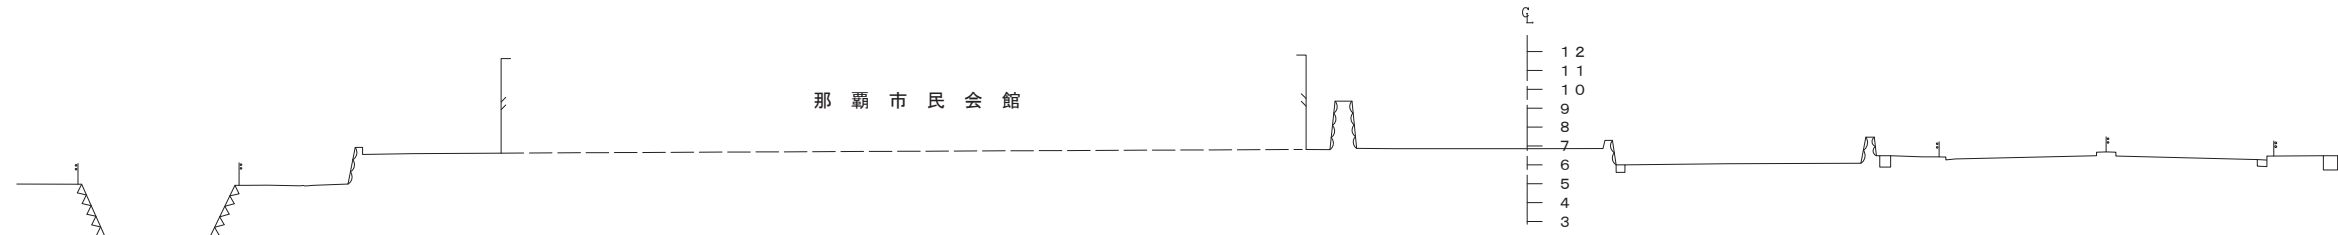

BP

GH=5.701




FH=



業務名	(仮称)新真和志複合施設建設事業業務委託(測量)		
位置	那覇市寄宮1丁目2番1号		
図面名称	横断図(4-1)		
作成年月	令和4年8月	縮尺	図示
計画機関	那覇市まちなみ共創部建築工事課		
作業機関	[Redacted]		

横断図(4-2)




S=1/200

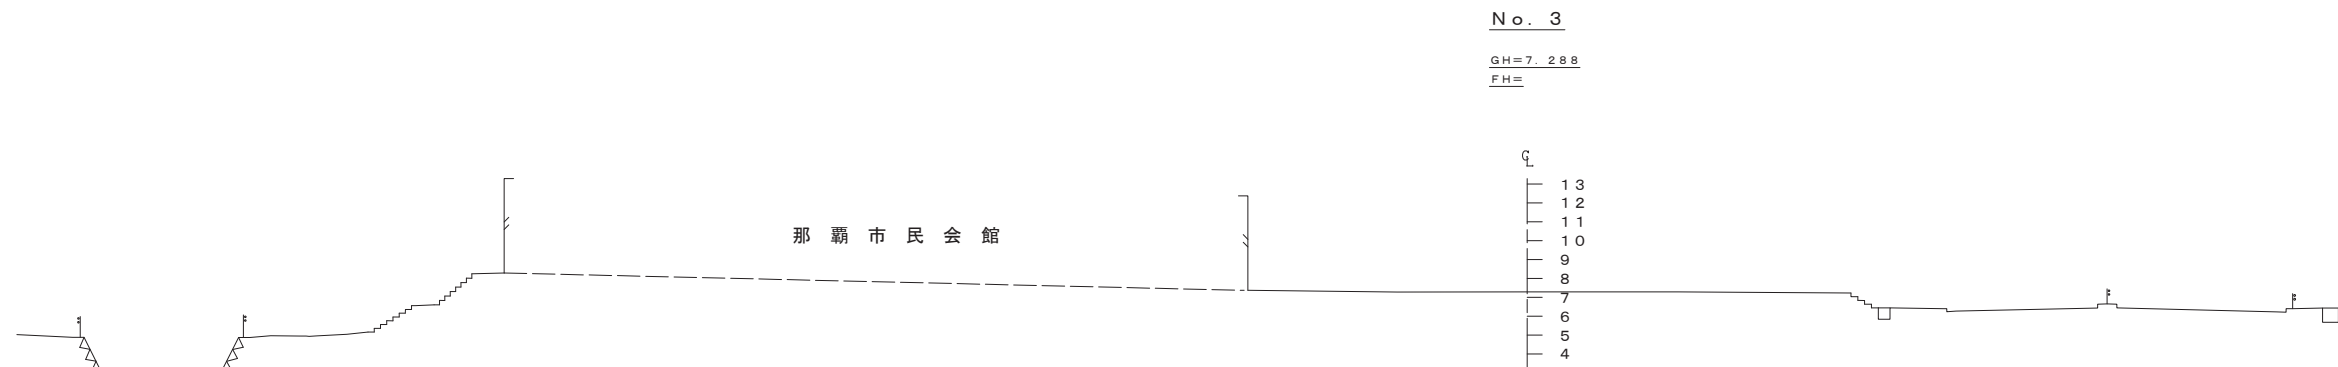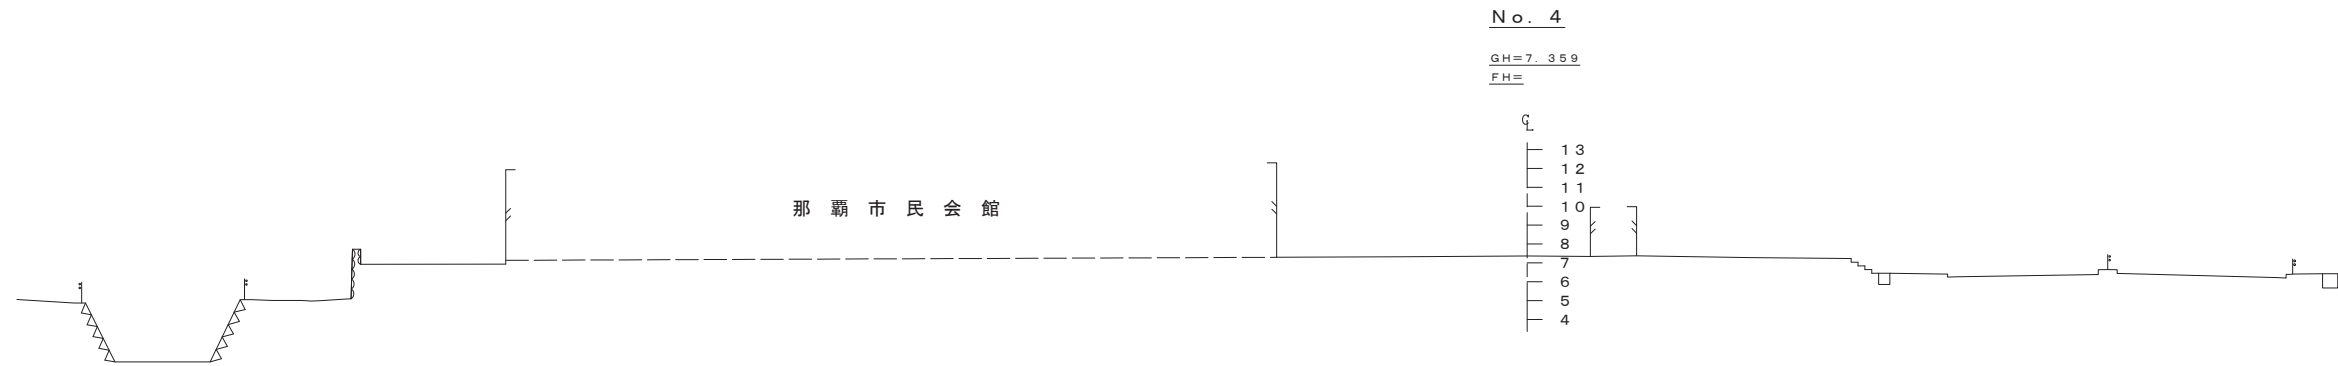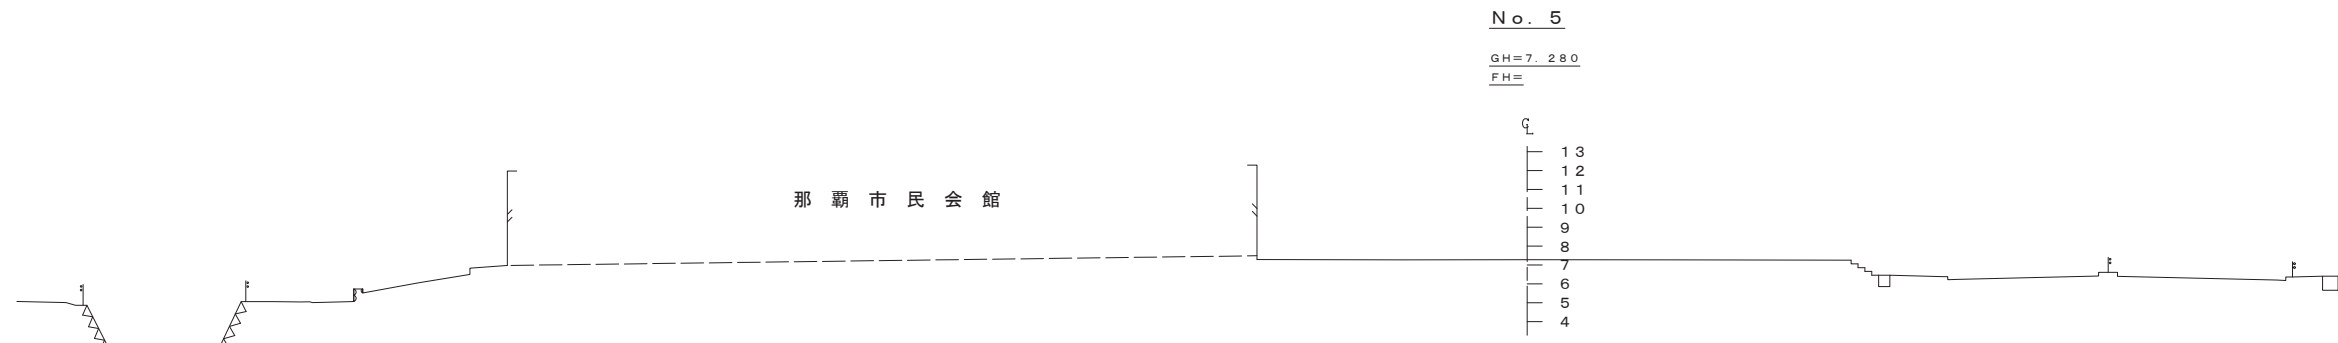

業務名	(仮称)新真和志複合施設建設事業業務委託(測量)		
位置	那覇市寄宮1丁目2番1号		
図面名称	横断図(4-2)		
作成年月	令和4年8月	縮尺	図示
計画機関	那覇市まちなみ共創部建築工事課		
作業機関	[Redacted]		

横断図(4-3)


S=1/200

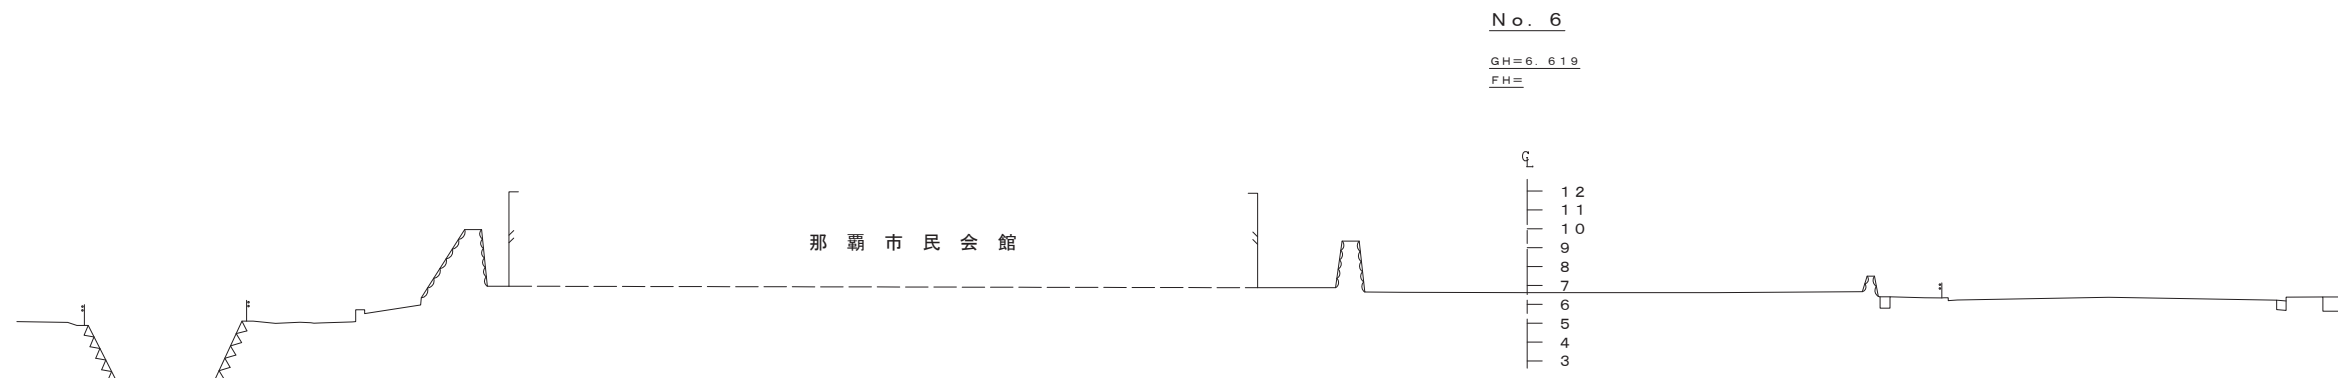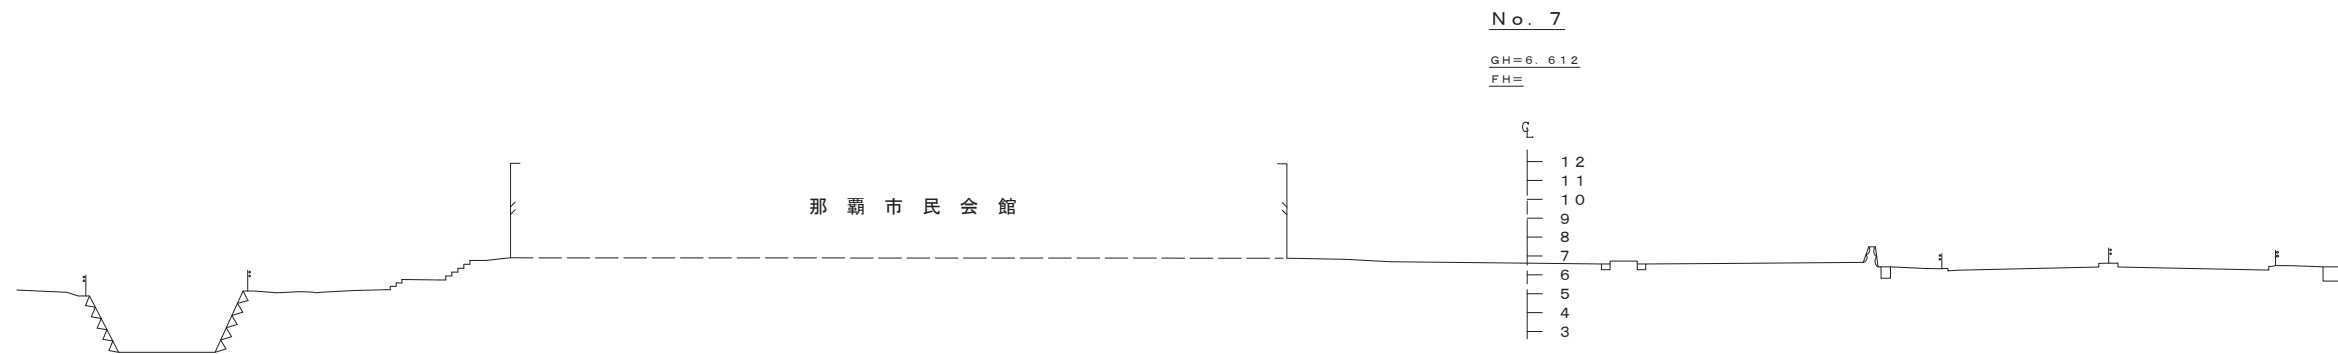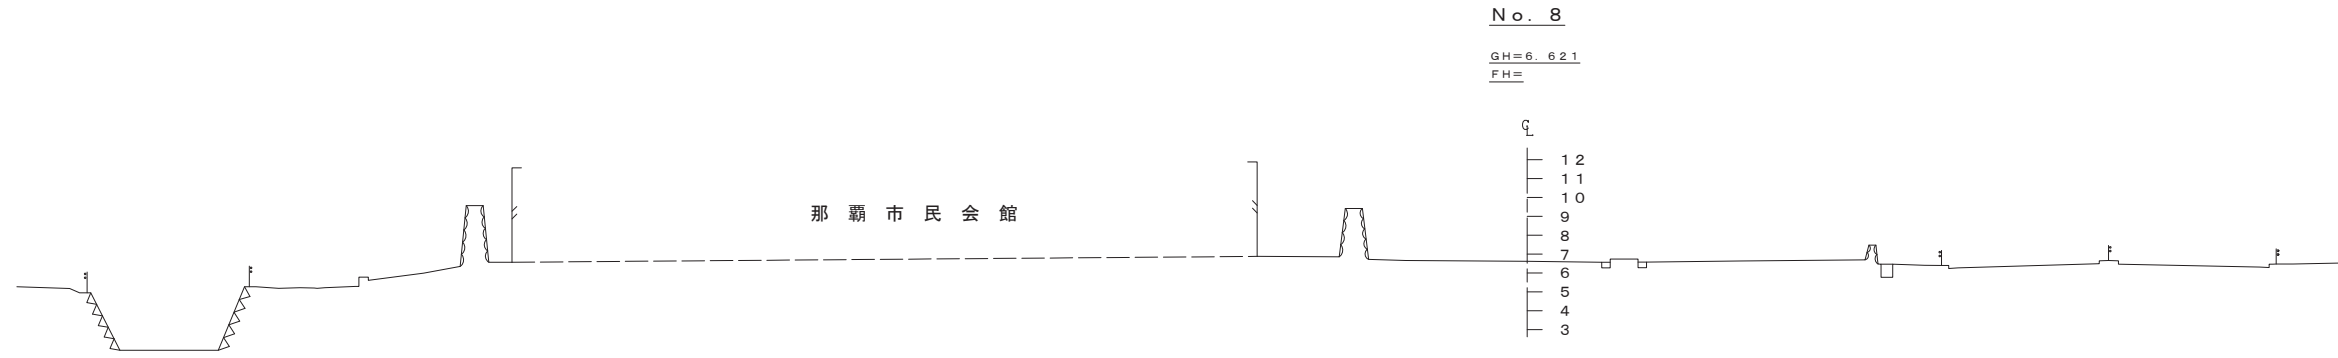

業務名	(仮称)新真和志複合施設建設事業業務委託(測量)		
位置	那覇市寄宮1丁目2番1号		
図面名称	横断図(4-3)		
作成年月	令和4年8月	縮尺	図示
計画機関	那覇市まちなみ共創部建築工事課		
作業機関	[Redacted]		


横断図(4-4)

S=1/200

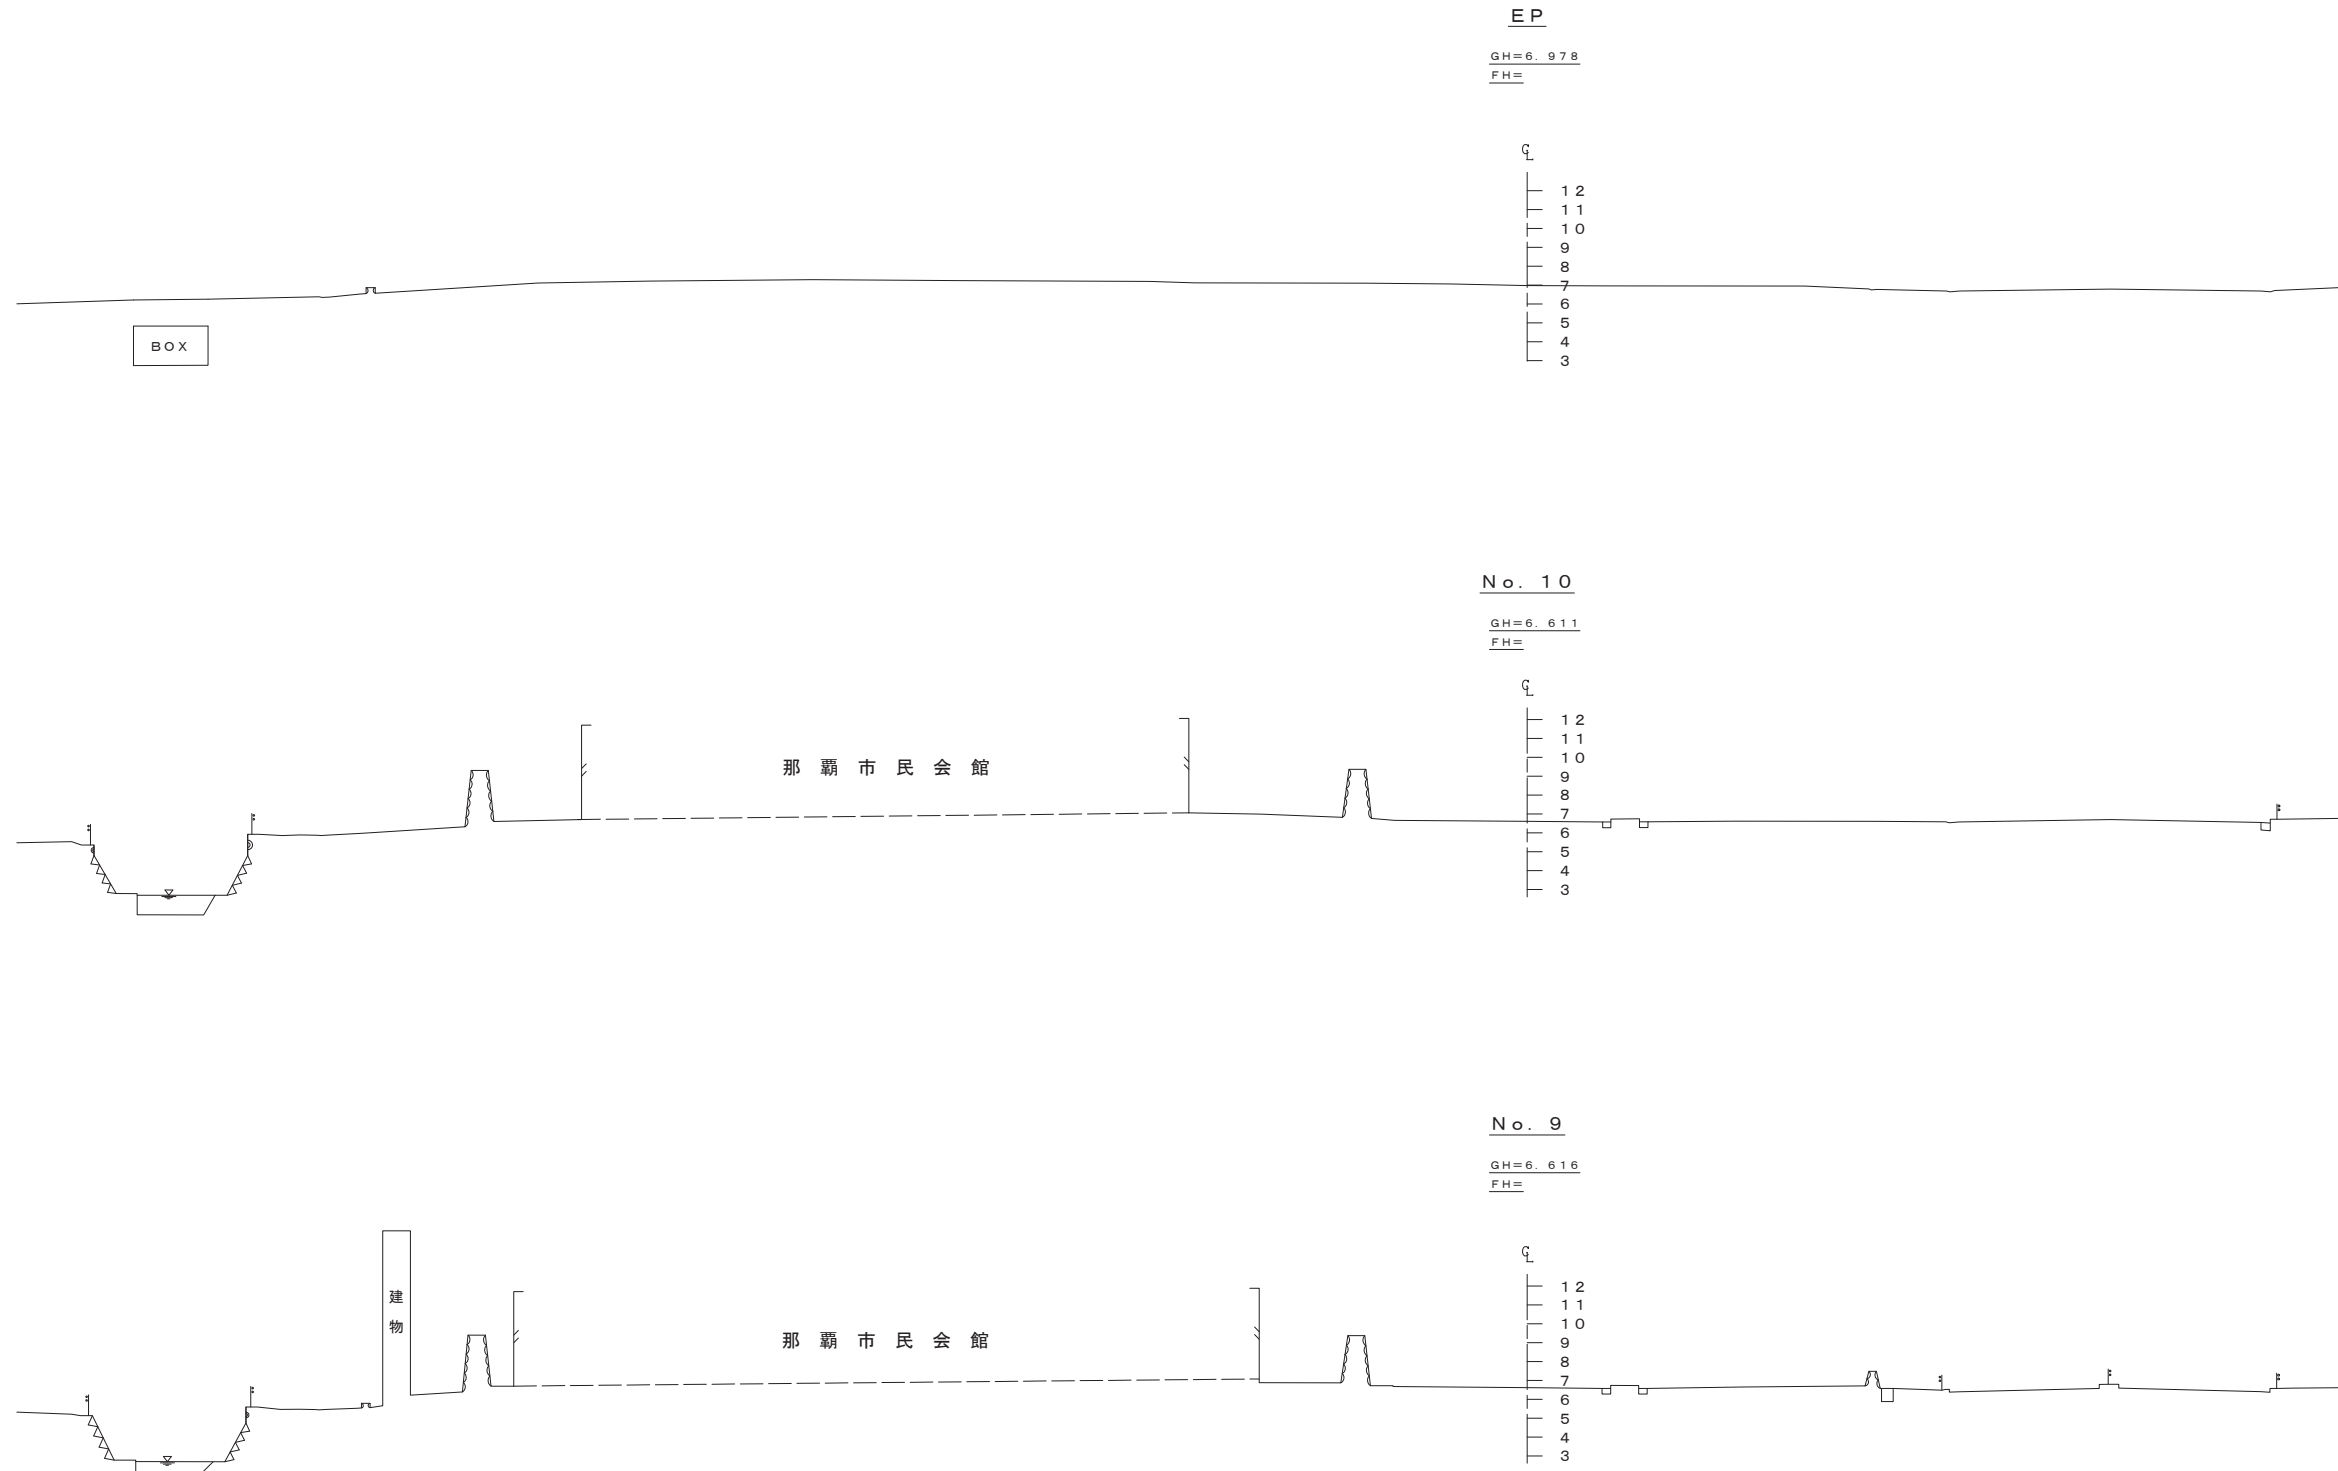

業務名	〔仮称〕新真和志複合施設建設事業業務委託（測量）		
位置	那覇市寄宮1丁目2番1号		
図面名称	横断図(4-4)		
作成年月	令和4年8月	縮尺	図示
計画機関	那覇市まちなみ共創部建築工事課		
作業機関	[Redacted]		


周辺見取図

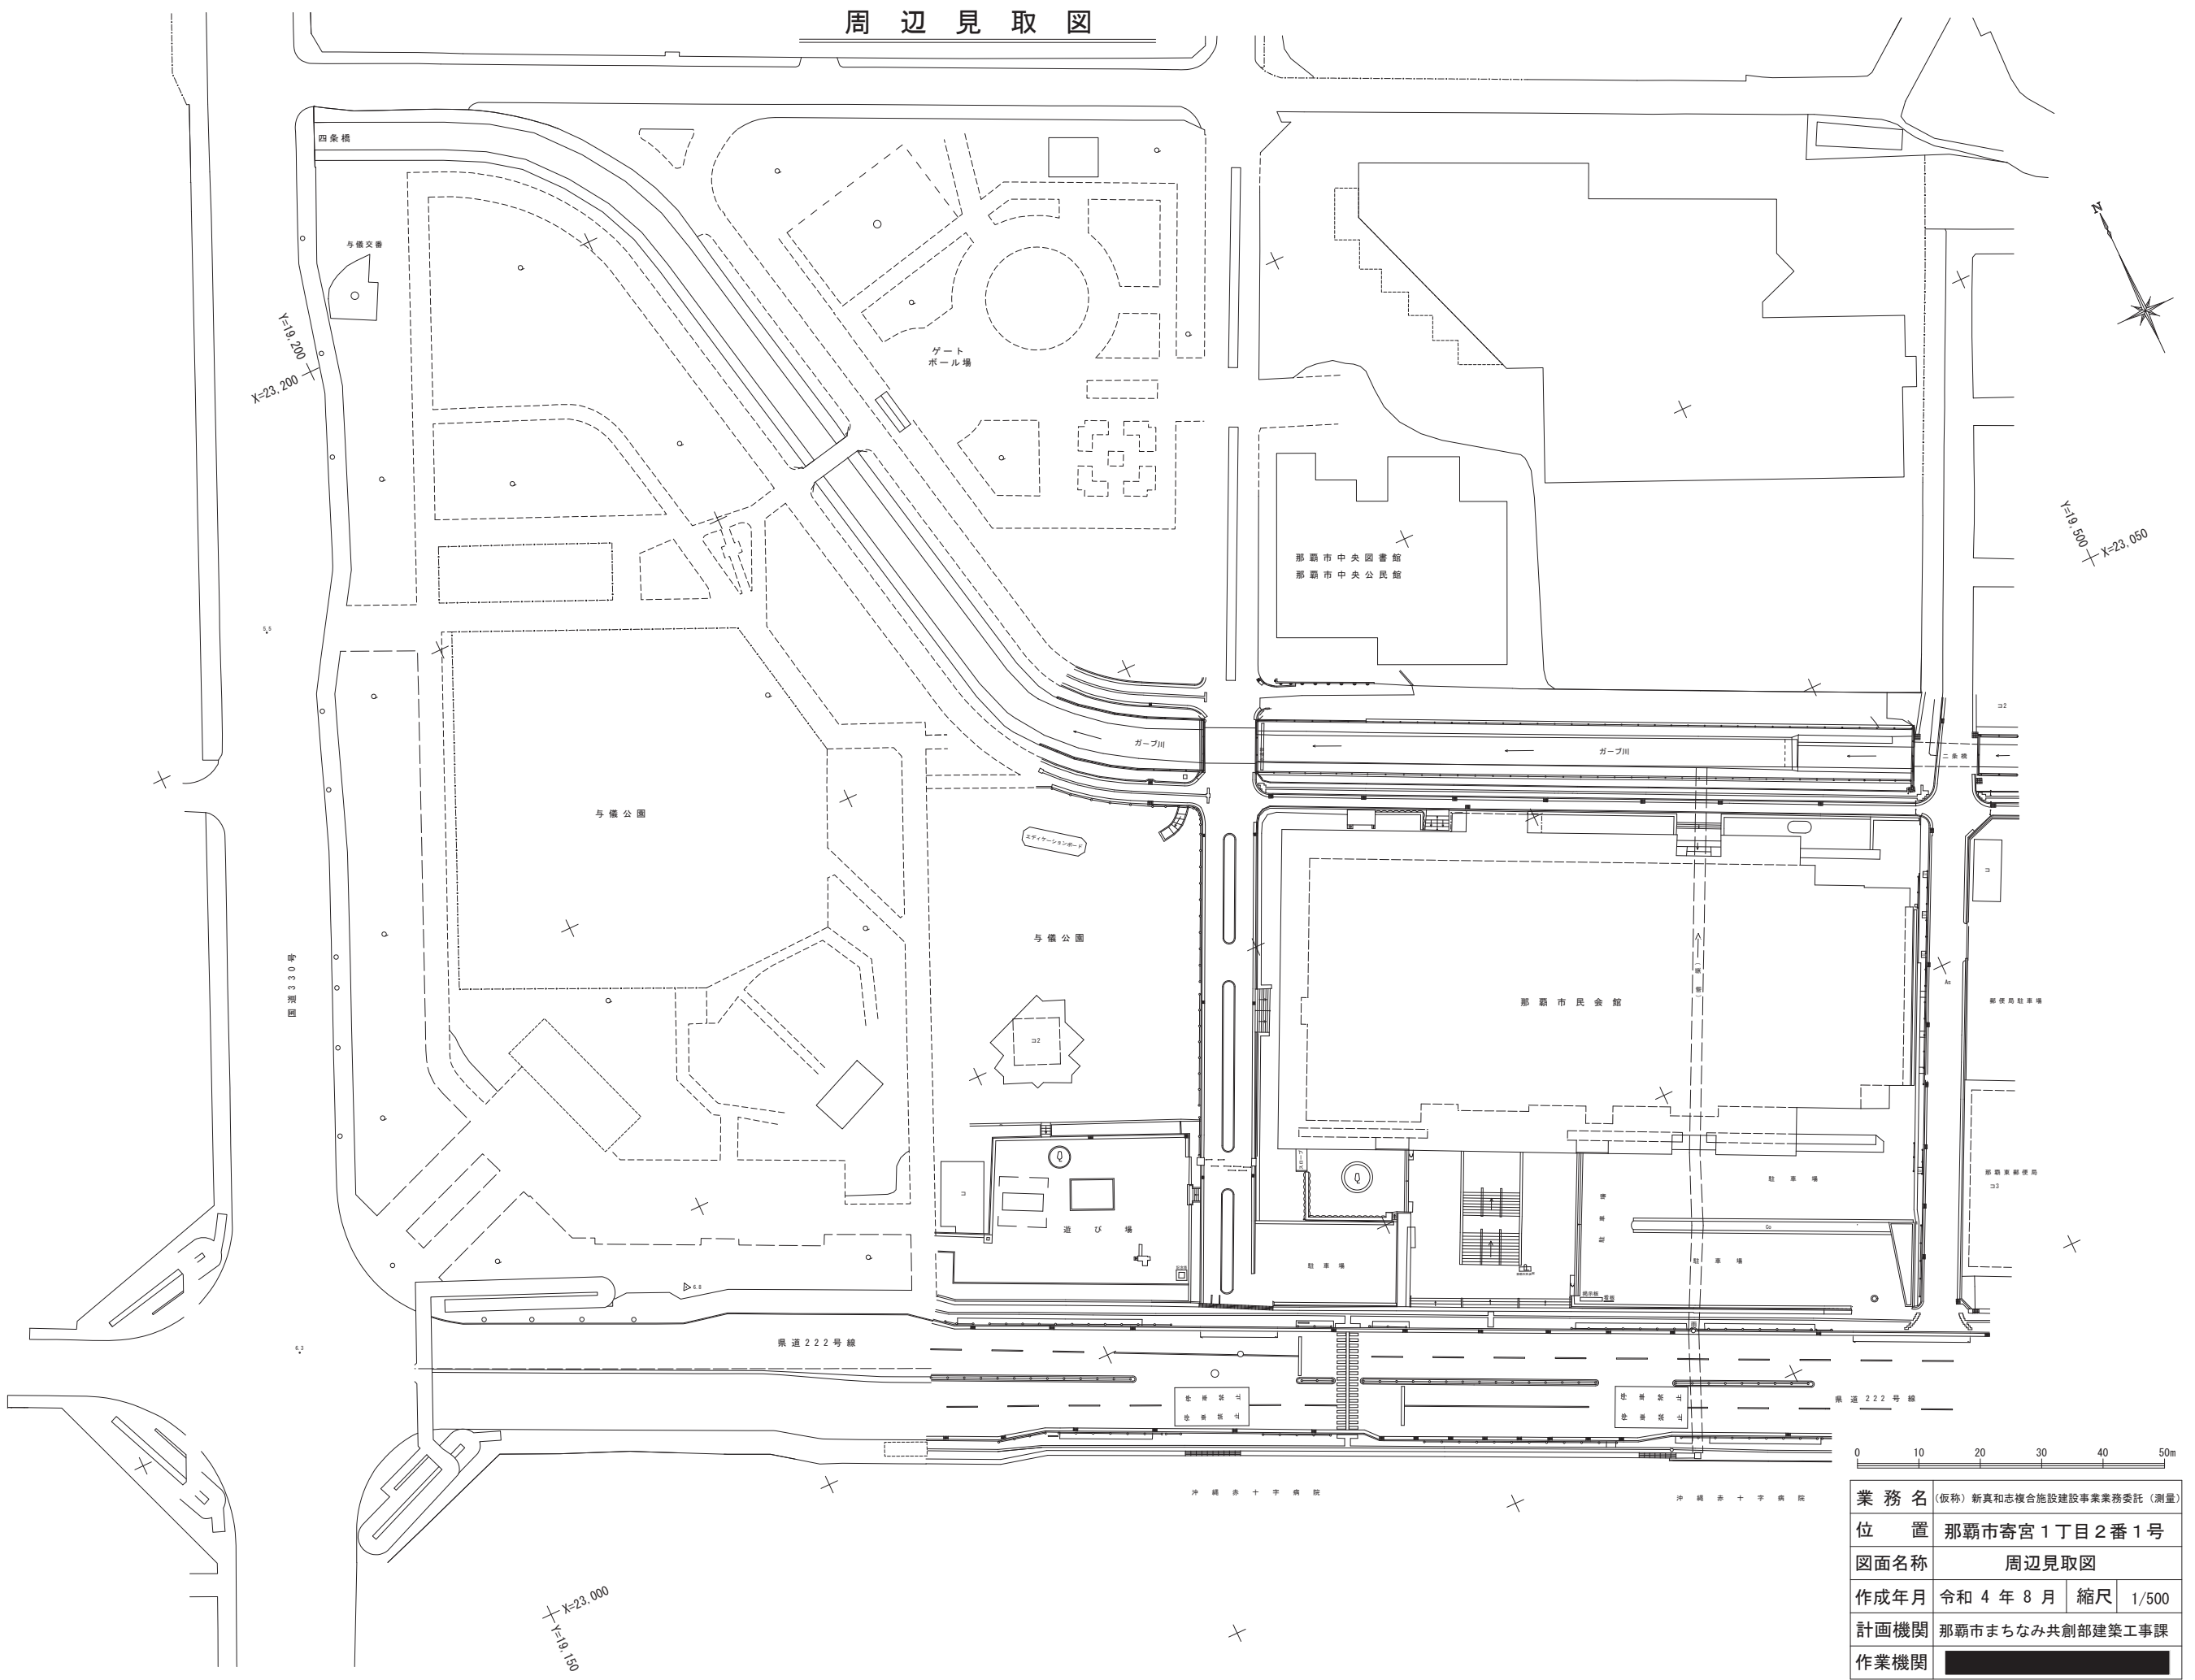

業務名	(仮称) 新真和志複合施設建設事業業務委託 (測量)
位置	那覇市寄宮1丁目2番1号
図面名称	周辺見取図
作成年月	令和4年8月 縮尺 1/500
計画機関	那覇市まちなみ共創部建築工事課
作業機関	██████████

求積平面図

S=1/250

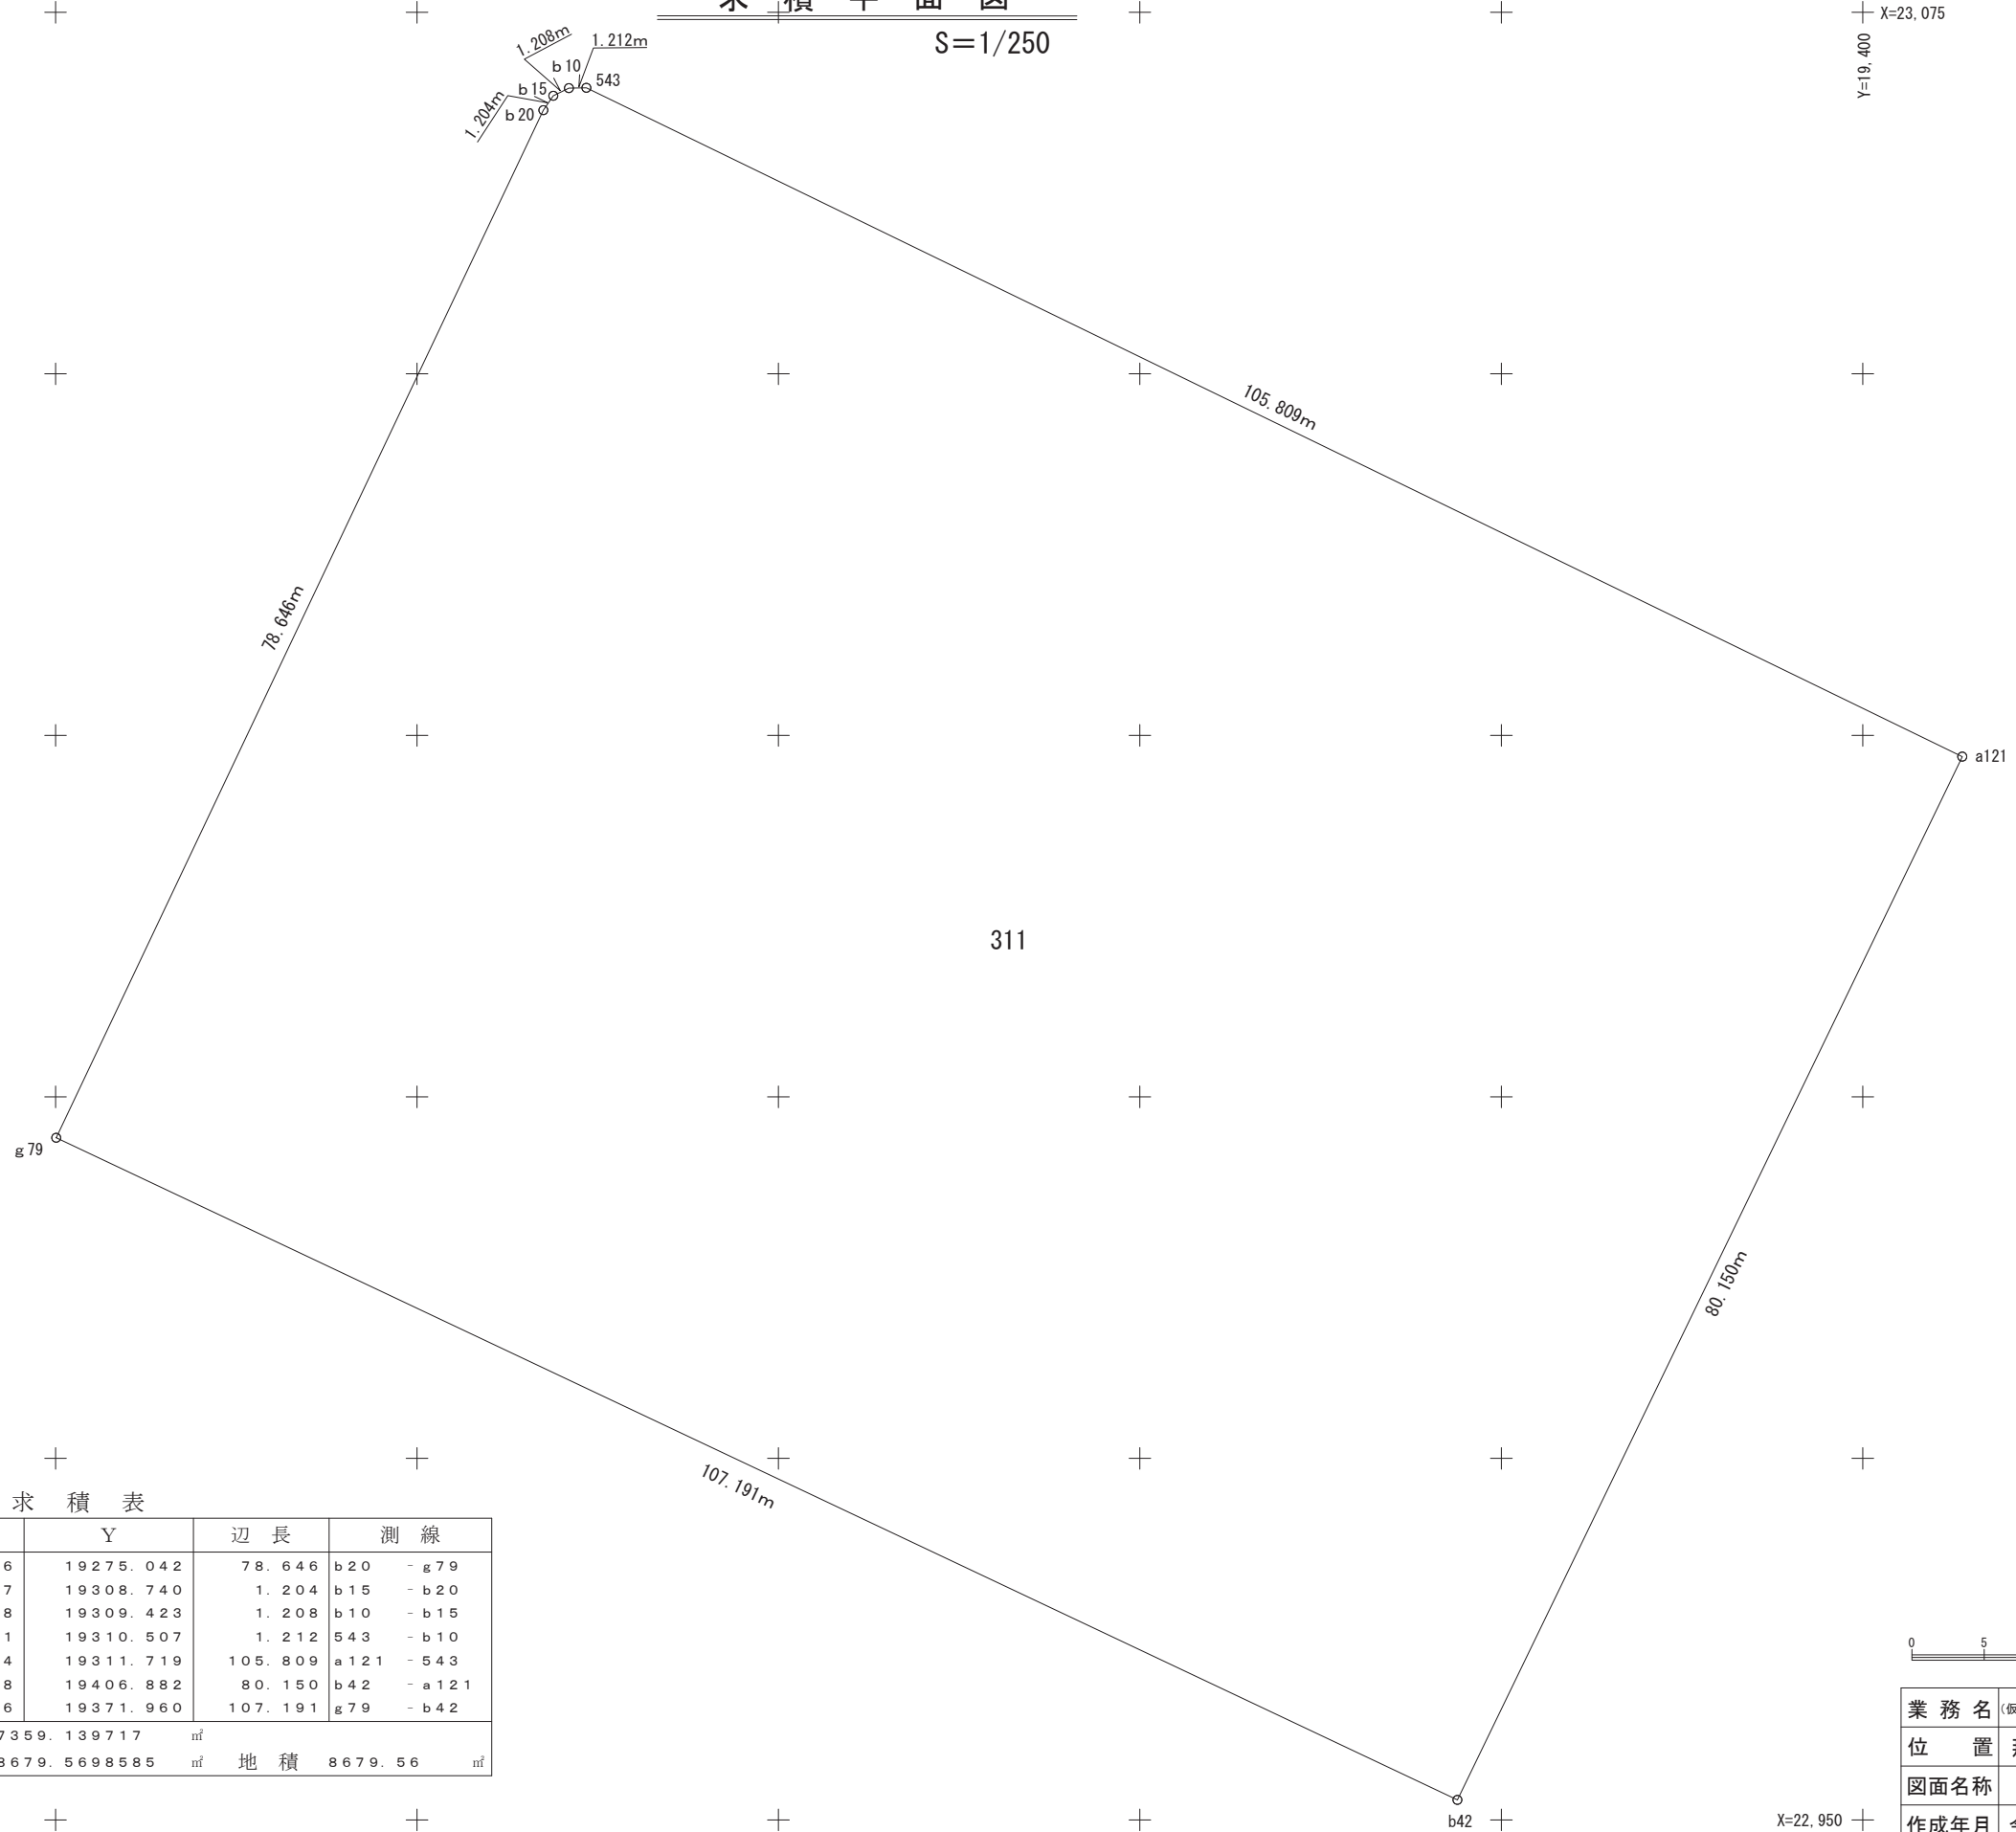

座標求積表

地番	NO	標識	X	Y	辺長	測線
311	g79	既設金属標	22997.176	19275.042	78.646	b20 - g79
	b20	金属標	23068.237	19308.740	1.204	b15 - b20
	b15	金属標	23069.228	19309.423	1.208	b10 - b15
	b10	金属標	23069.761	19310.507	1.212	543 - b10
	543	金属標	23069.784	19311.719	105.809	a121 - 543
	a121	既設鉄杭	23023.528	19406.882	80.150	b42 - a121
	b42	既設金属標	22951.386	19371.960	107.191	g79 - b42
	倍面積			17359.139717	㎡	
面積			8679.5698585	㎡	地積	8679.56 ㎡




業務名	(仮称) 新真和志複合施設建設事業業務委託(測量)
位置	那覇市寄宮1丁目2番1号
図面名称	求積平面図
作成年月	令和4年8月 縮尺 1/250
計画機関	那覇市まちなみ共創部建築工事課
作業機関	

真北方向角図



S=1/250

X=23,075
Y=19,250

X=23,075
Y=19,400

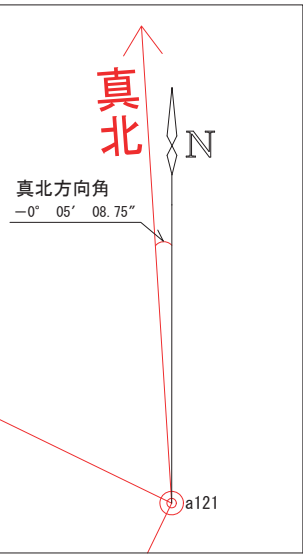

拡大図

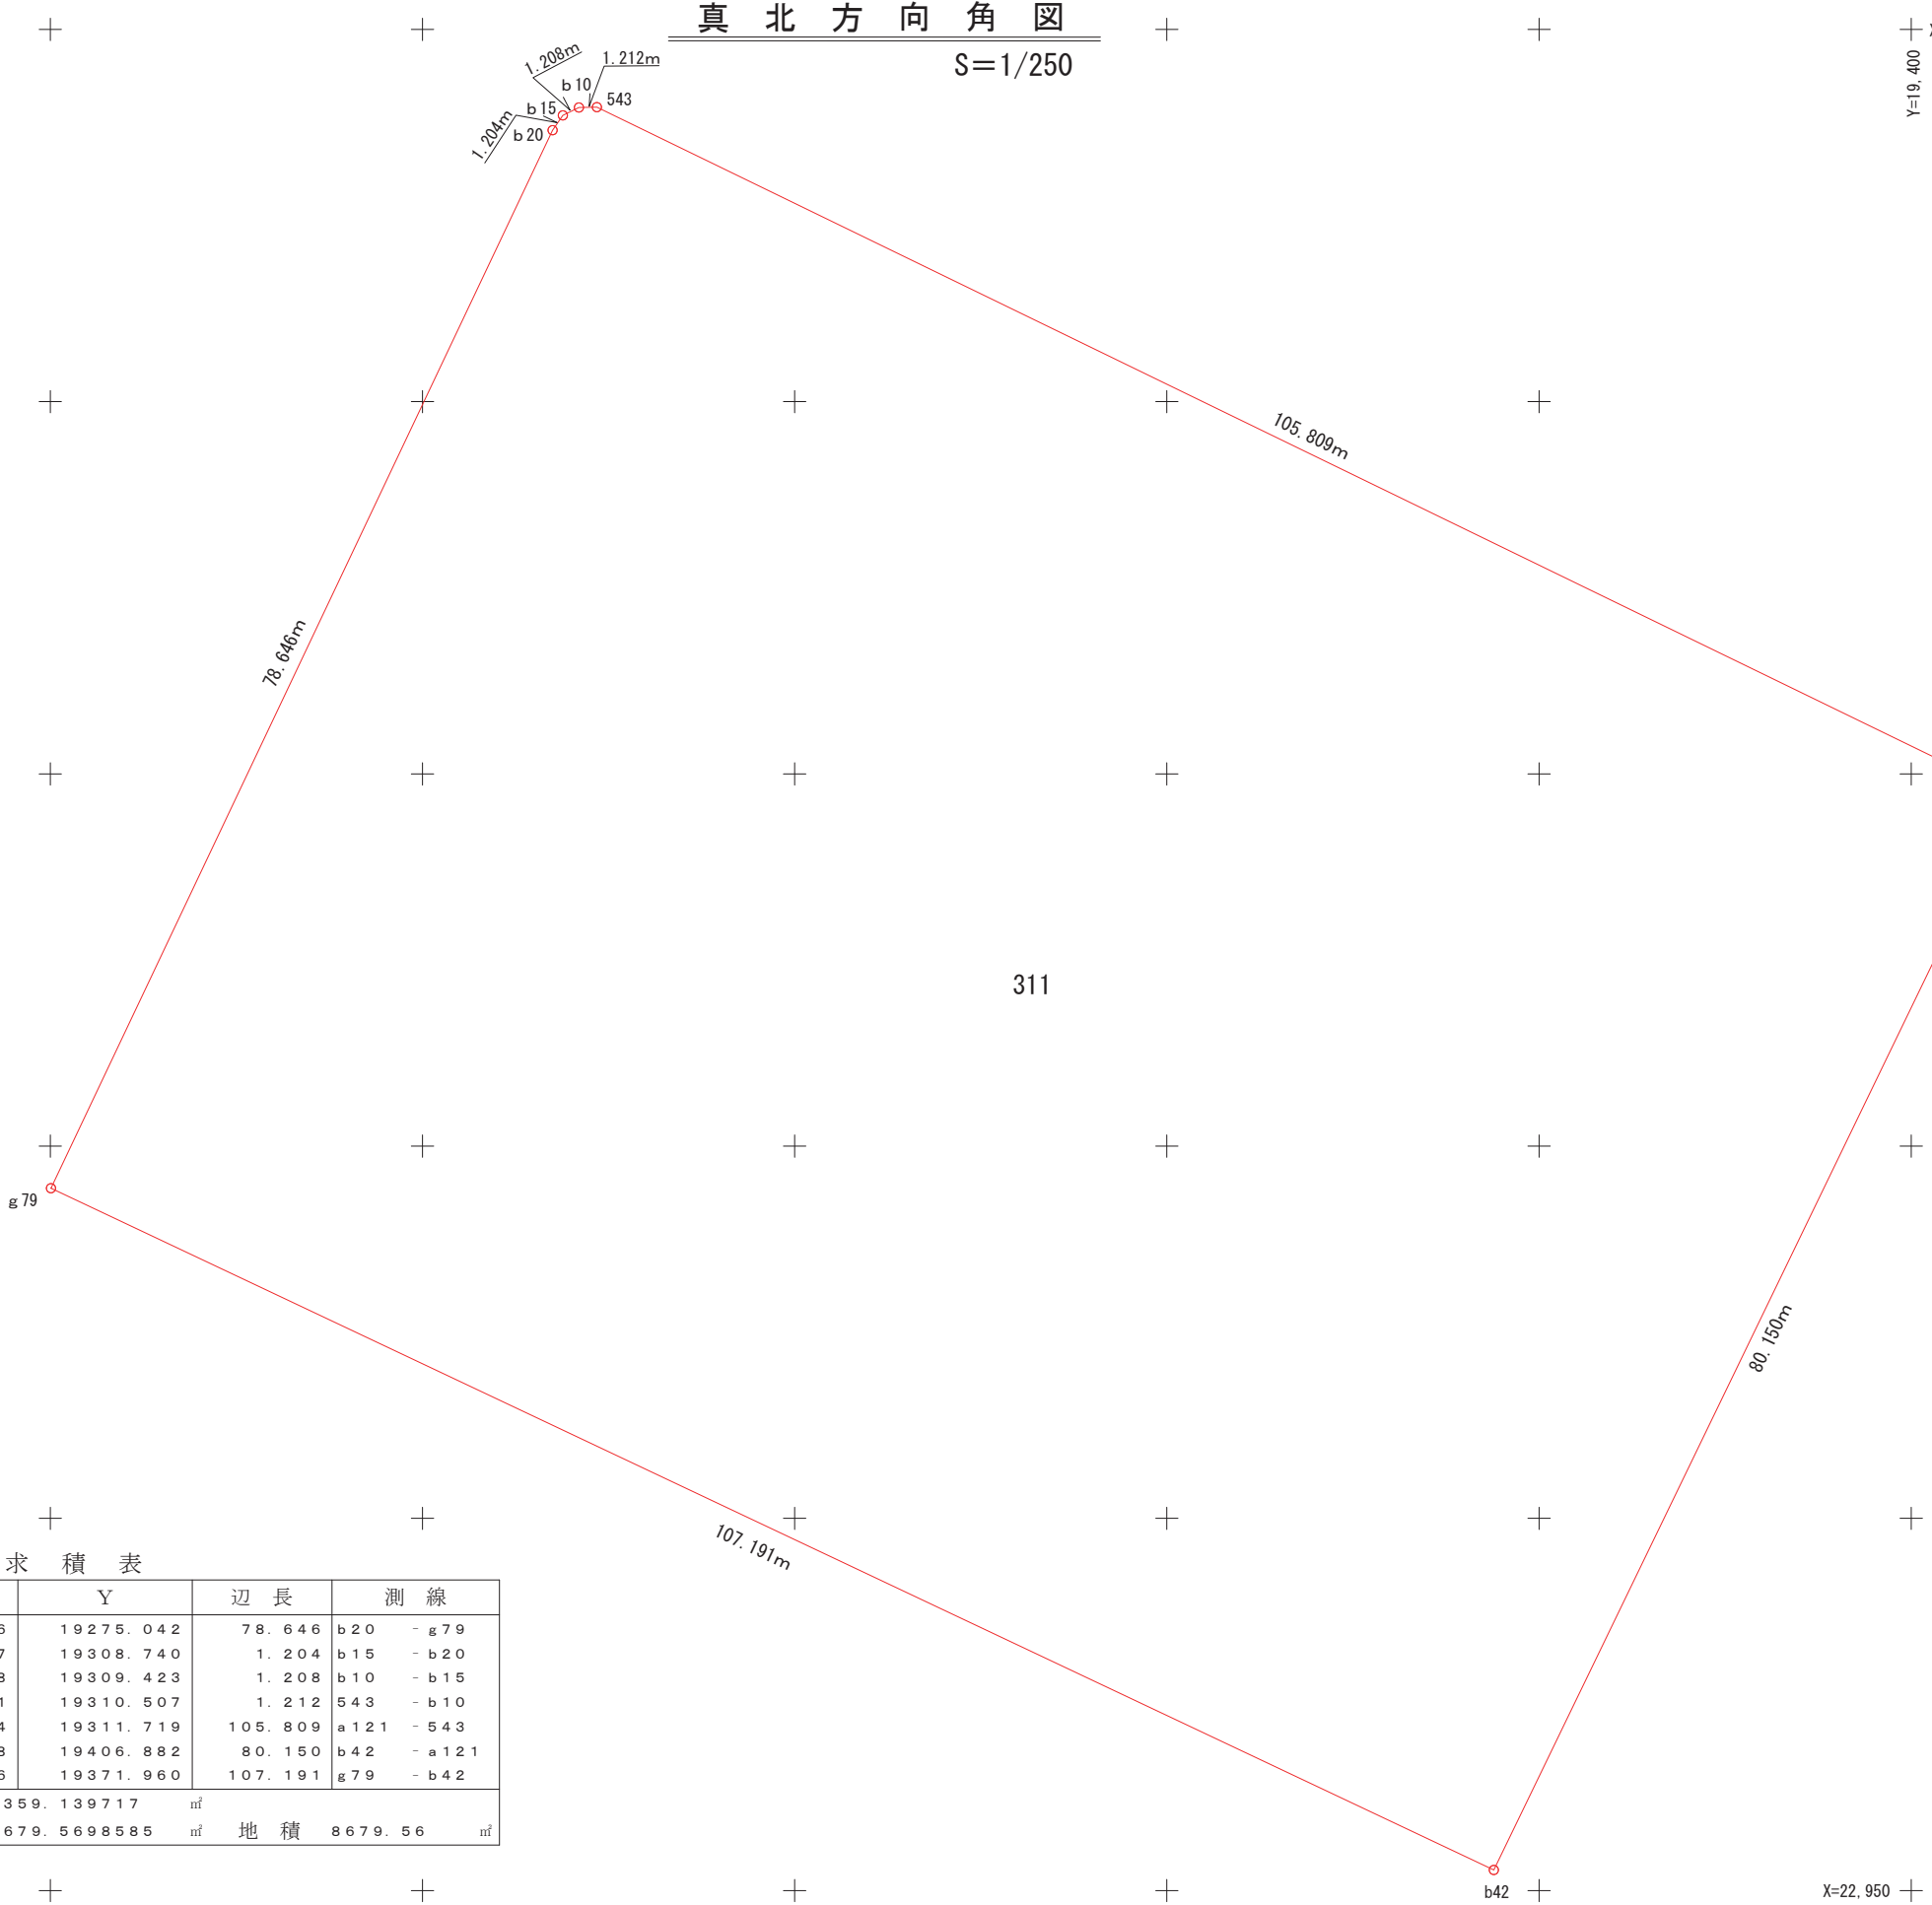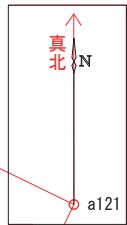

座標求積表

地番	NO	標識	X	Y	辺長	測線
311	g79	既設金属標	22997.176	19275.042	78.646	b20 - g79
	b20	金属標	23068.237	19308.740	1.204	b15 - b20
	b15	金属標	23069.228	19309.423	1.208	b10 - b15
	b10	金属標	23069.761	19310.507	1.212	543 - b10
	543	金属標	23069.784	19311.719	105.809	a121 - 543
	a121	既設鉄杭	23023.528	19406.882	80.150	b42 - a121
	b42	既設金属標	22951.386	19371.960	107.191	g79 - b42
	倍面積			17359.139717	㎡	
面積			8679.5698585	㎡	地積	8679.56 ㎡

X=22,950
Y=19,250

X=22,950
Y=19,400



業務名	(仮称) 新真和志複合施設建設事業業務委託(測量)
位置	那覇市寄宮1丁目2番1号
図面名称	真北方向角図
作成年月	令和4年8月 縮尺 1/250
計画機関	那覇市まちなみ共創部建築工事課
作業機関	