



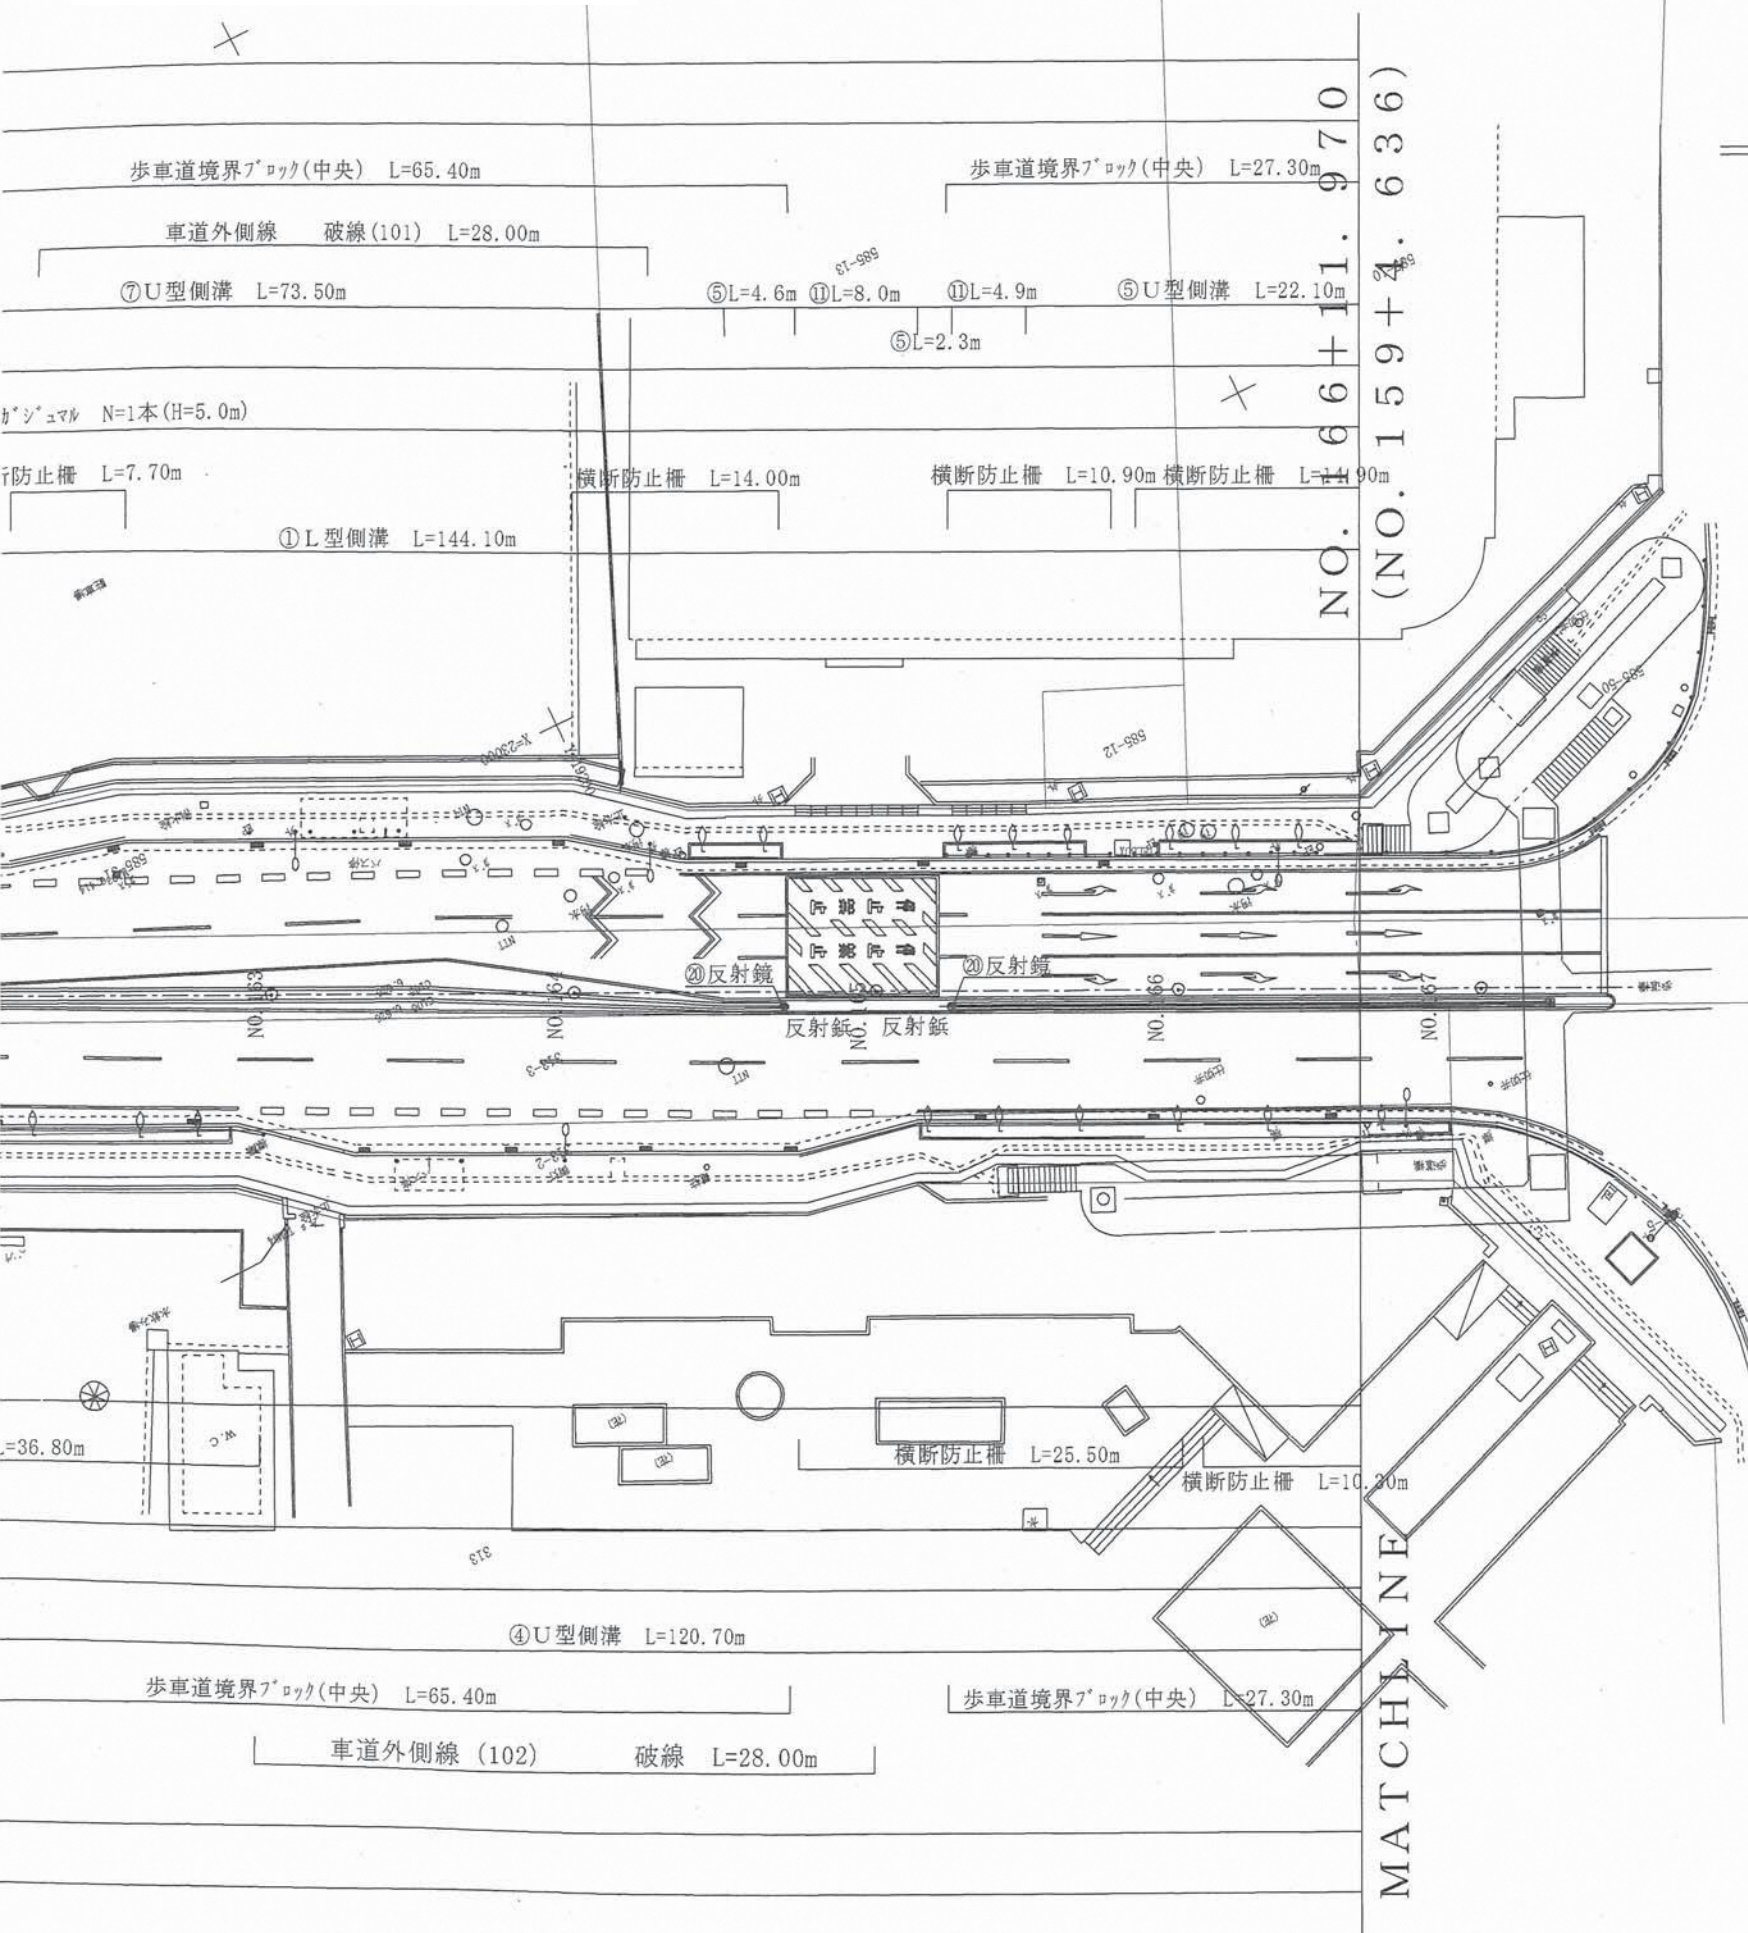

平面図 (3)


S=1/500

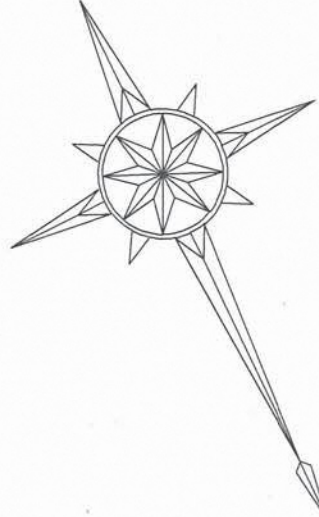

図名	道路台帳平面図-3	縮尺	1/500
路線名	真地久茂地線		
位置	那覇市寄宮 ～ 与儀地内		
測量年月日	平成16年3月29日		
計画機関	沖縄県土木建築部南部土木事務所		
作業機関			
図面番号	15 葉中 3 番		

NO. 152+0.00

TCHLINE

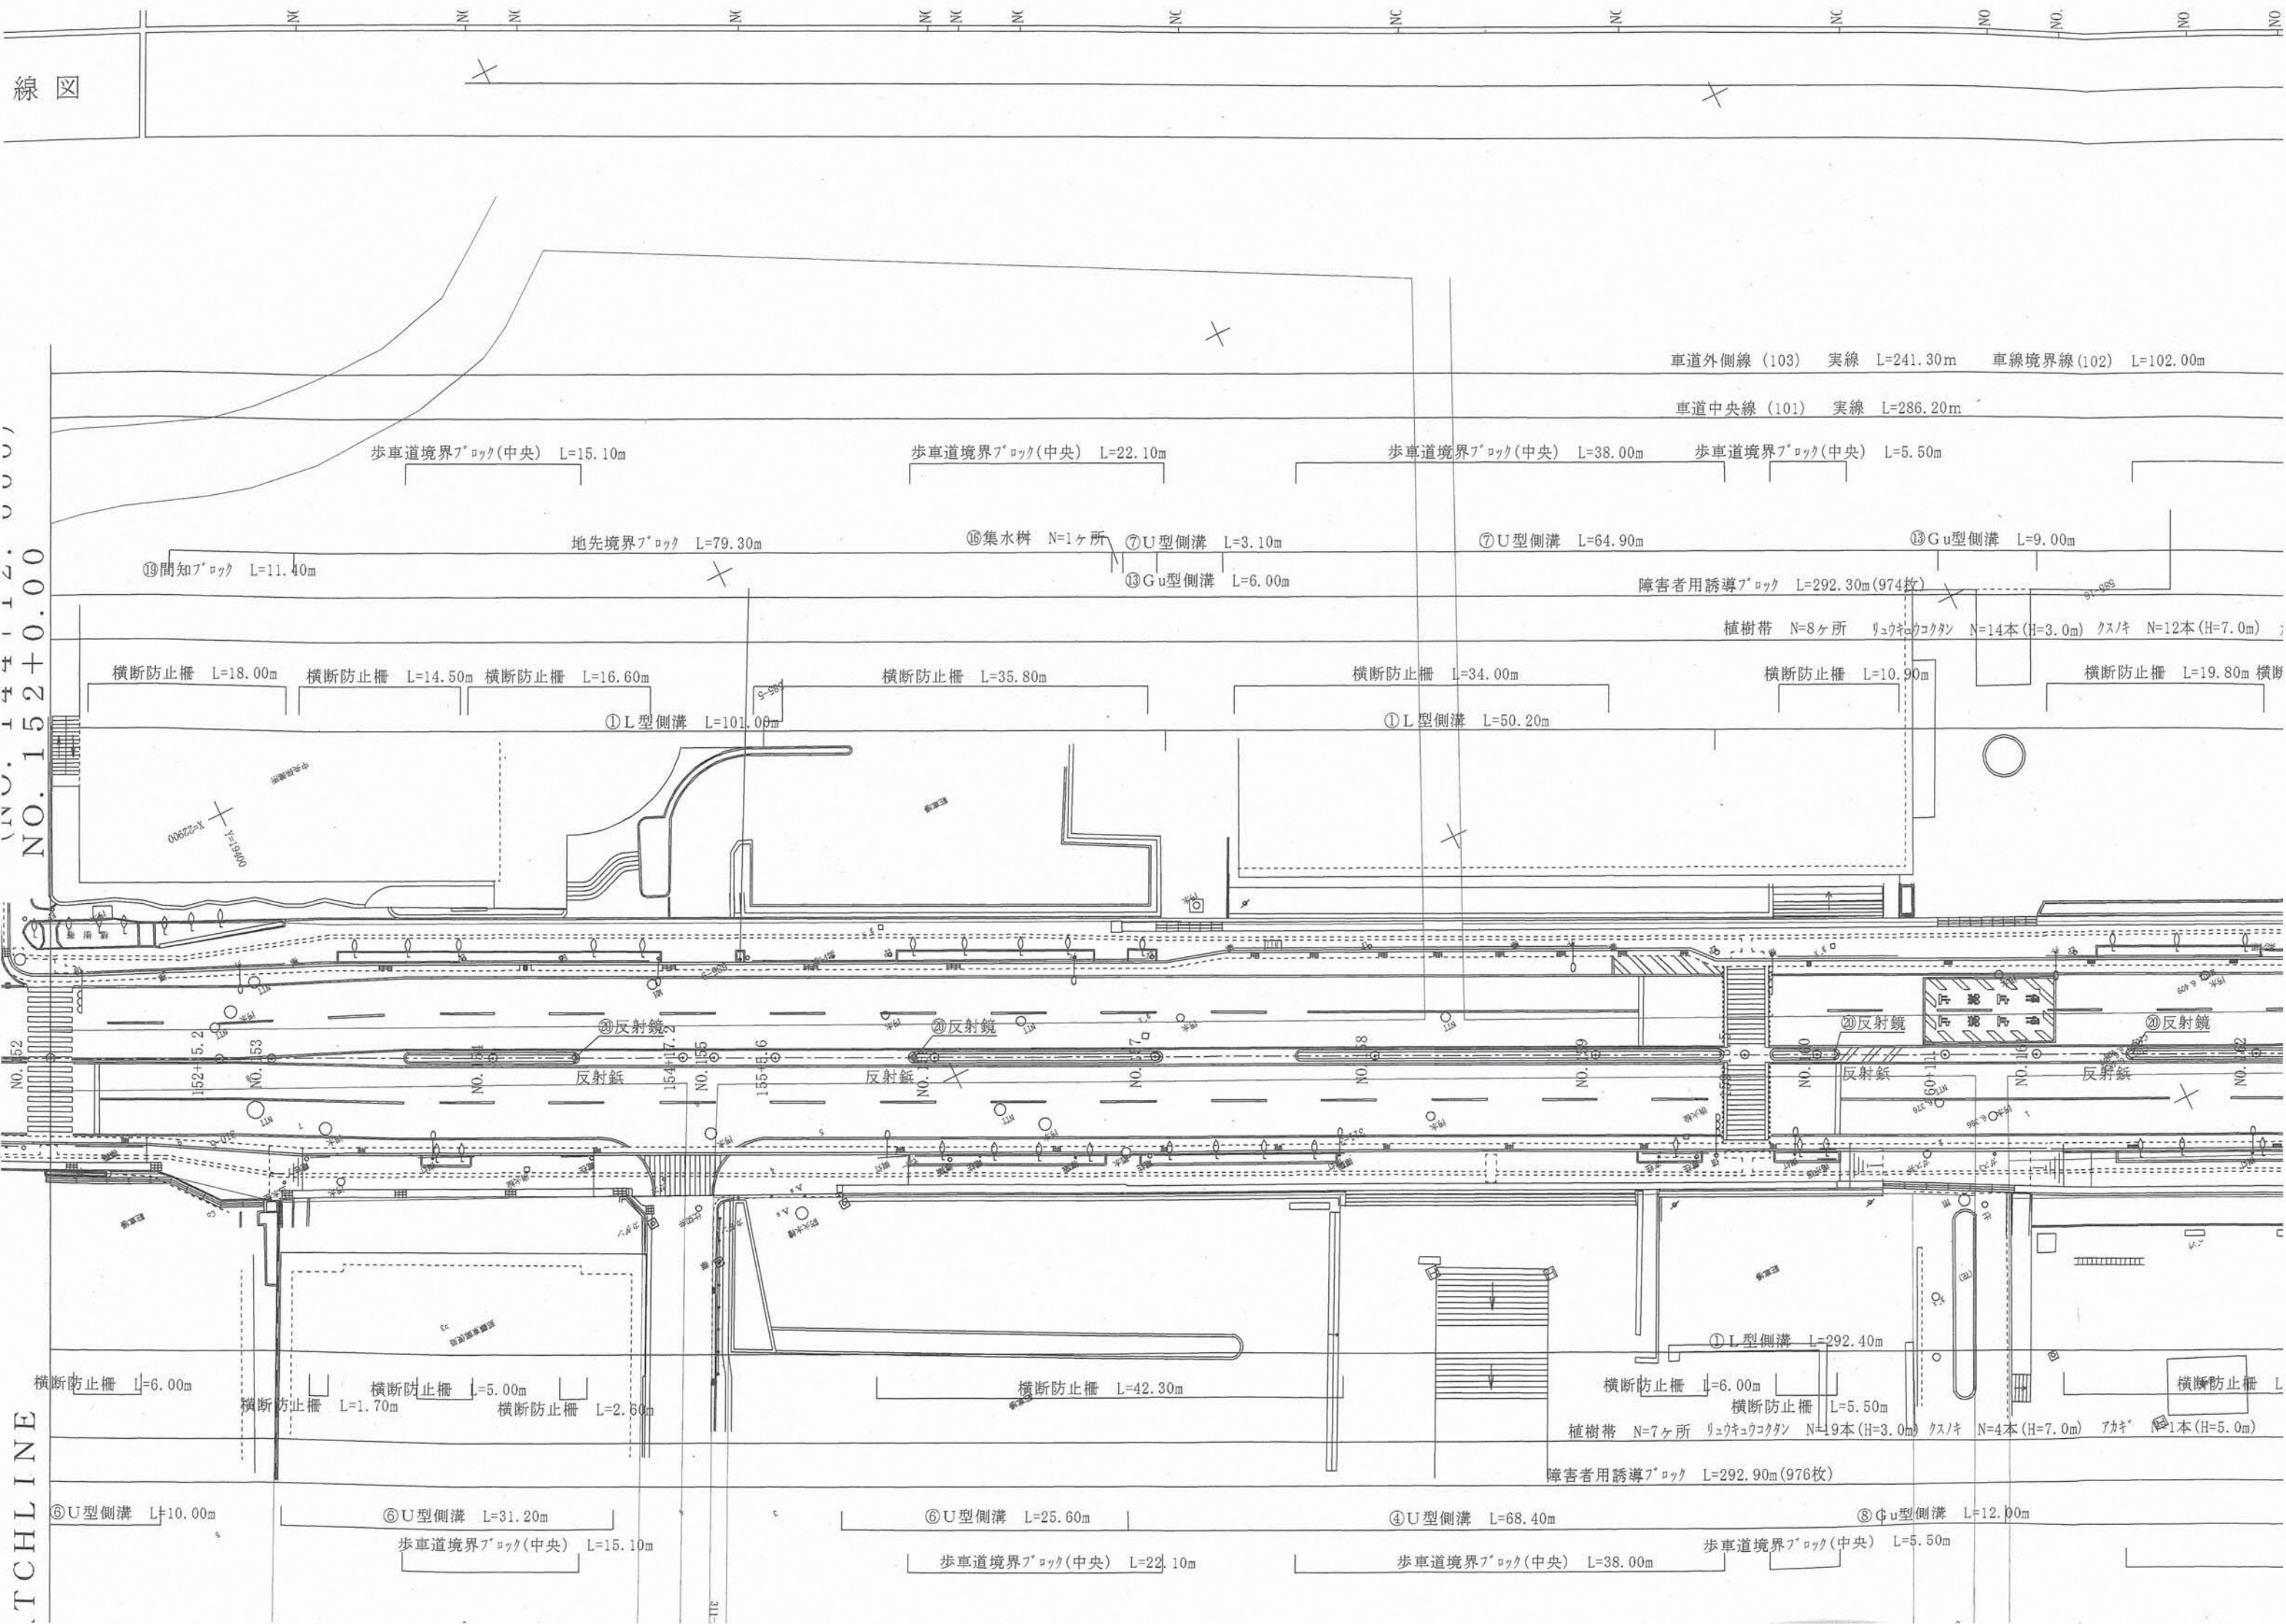

1:500 地形图
11-24

XV - JE 24-2-24



概見圖

11-24

1	2	3	4	5
6	7	8	9	10
11	12	13	14	15
16	17	18	19	20
21	22	23	24	25



12

Figure 1: Schematic diagram of the experimental setup for the study of the effect of the initial concentration of the polymer solution on the morphology of the polymer blend. The diagram shows a flow system with a reservoir, a pump, and a mixing chamber. The reservoir contains a polymer solution of concentration C_1 . The pump draws the solution and feeds it into a mixing chamber where it is mixed with a second polymer solution of concentration C_2 . The mixed solution then flows into a die, which extrudes the blend. The extruded blend is then collected in a container. The diagram also shows a cross-section of the extruded blend, indicating the morphology of the blend. The flow rate is controlled by a valve. The temperature of the reservoir is maintained at T_1 , and the temperature of the die is maintained at T_2 . The flow rate is denoted by Q . The concentration of the polymer solution is denoted by C . The morphology of the blend is denoted by M . The diagram is labeled "Figure 1" and includes a caption in Chinese.

11-24

測定基図 11-24

ZUMOTO・ハンガーボード

出典: 図 11-24

昭和六十年三月調製
平成二年三月一部修正
平成十九年三月一部修正
平成二十一年三月一部修正

撮影	昭和37年4月	撮影所	第21号
所 在	昭和39年6月 オートグラフィック、ステレオプロクタービル	写真撮影機	1台
展 開	昭和38年4月		
閉 鎖	平成19年3月		
閉 鎖	平成31年3月		

この地区は鎌倉幕府と奥州探題との争いを終結させた
河合の功績を称え、河合氏を祀りて神とした
と伝わる。(河合氏神社、昭和42年調査)

市 區 縣 分 佈 圖

100