
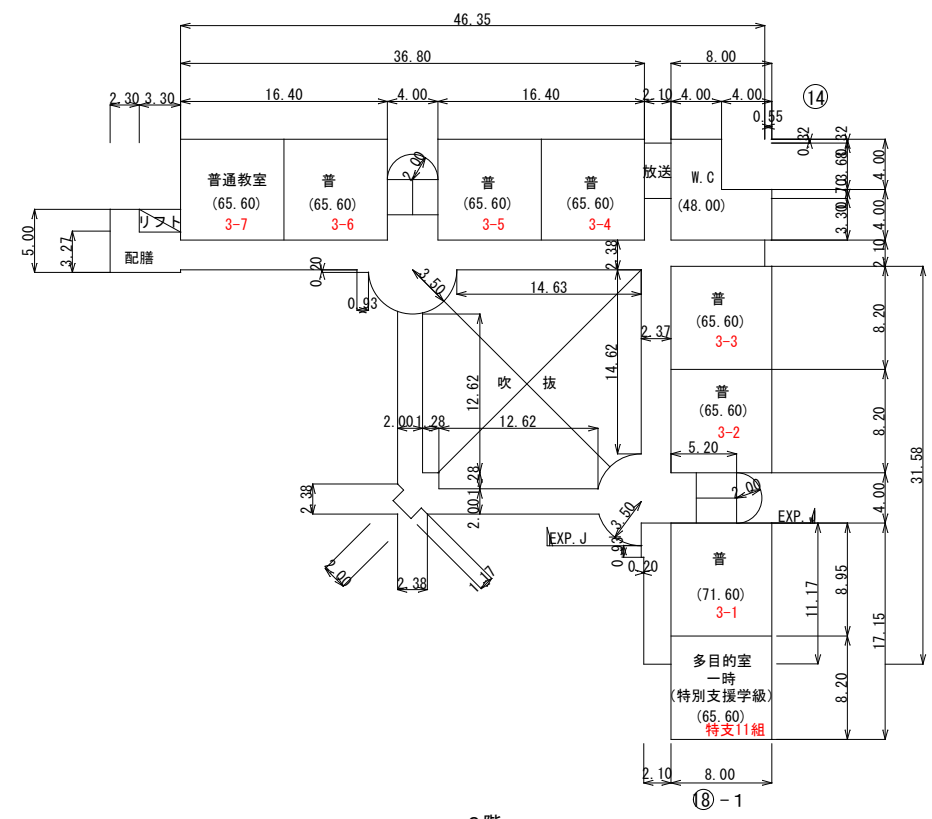





棟番号を示す

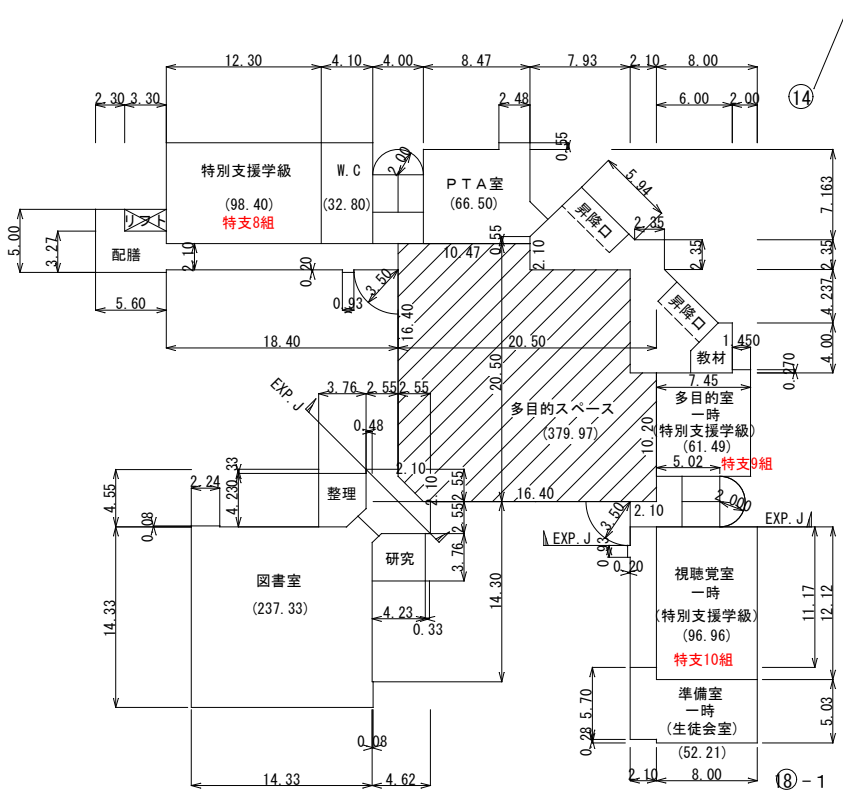


【凡例】

- 最上段：整備された室（多目的室）
- 多目的室一時：一時的に他の用途で使用されている
- （特別支援学級）：一時的に使用されている室の用途
- （65.60）：（数字）：室の床面積
- 特支11組：最下段：現在の教室利用状況


平面図	縮尺 1/600 0 10 20m	学校名 松島中学校	(都道府県)			(市町村)			(学校)			階層 11
			4	7	2	0	1	3	5	2	2	

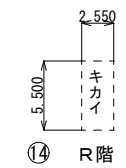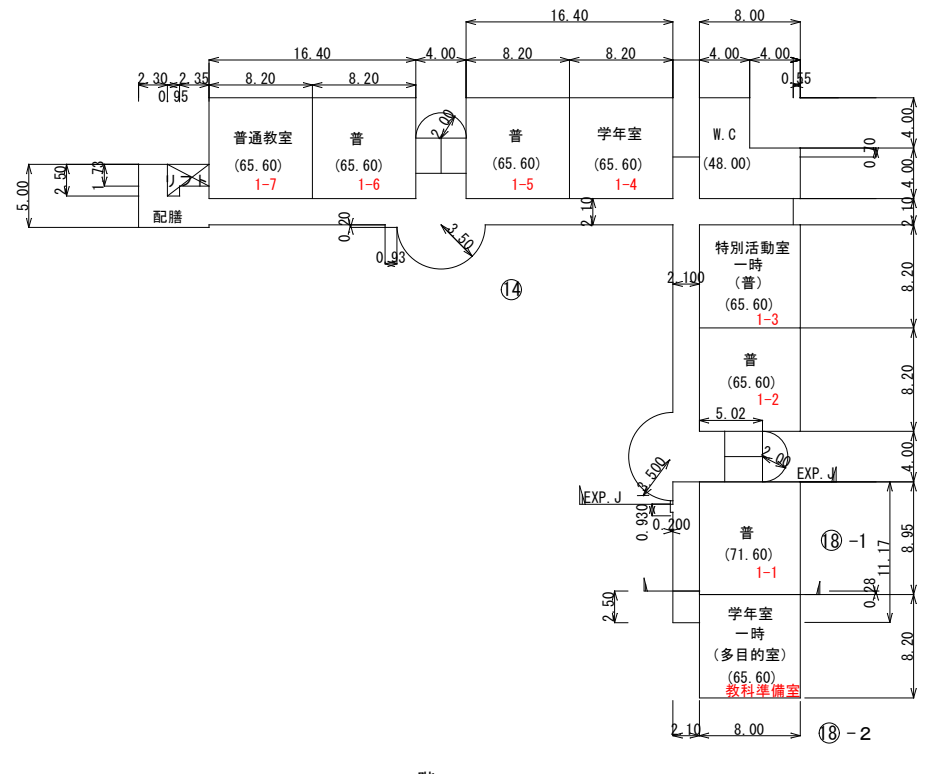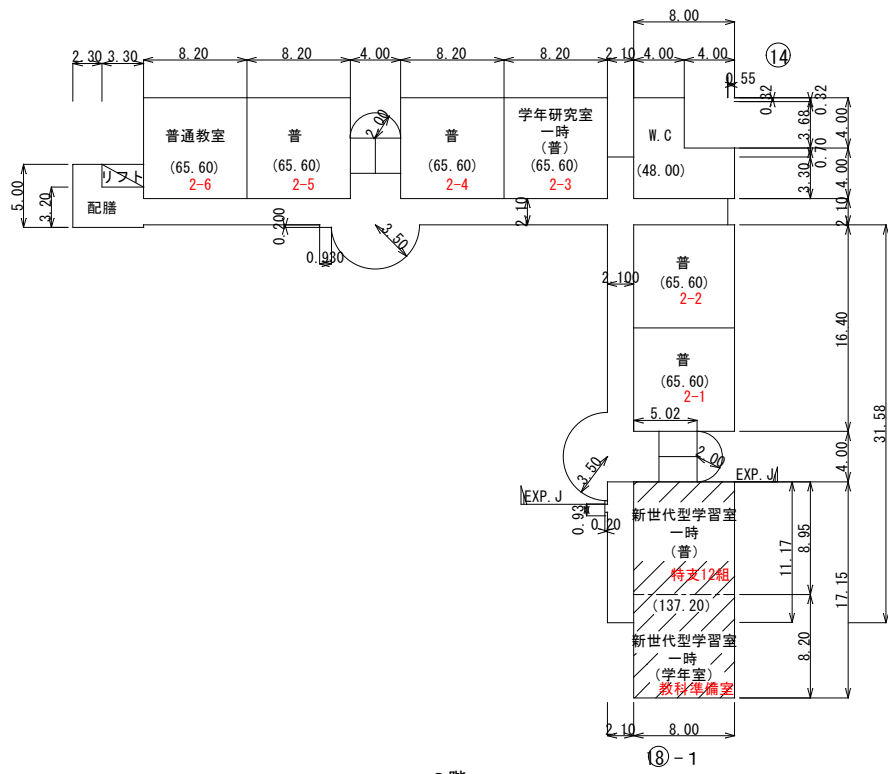

平面図	縮尺 0 10 20m	学校名 松島中学校	(都道府県)			(市町村)			(学校)			11
			4	7	2	0	1	3	5	2	2	

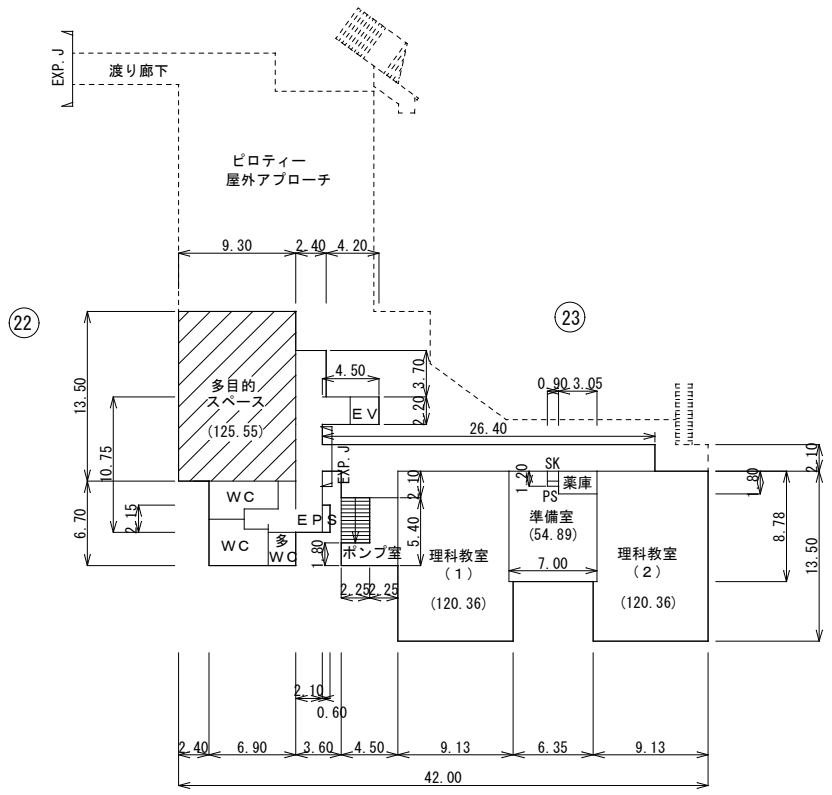

1階  
※長寿命化未対象棟

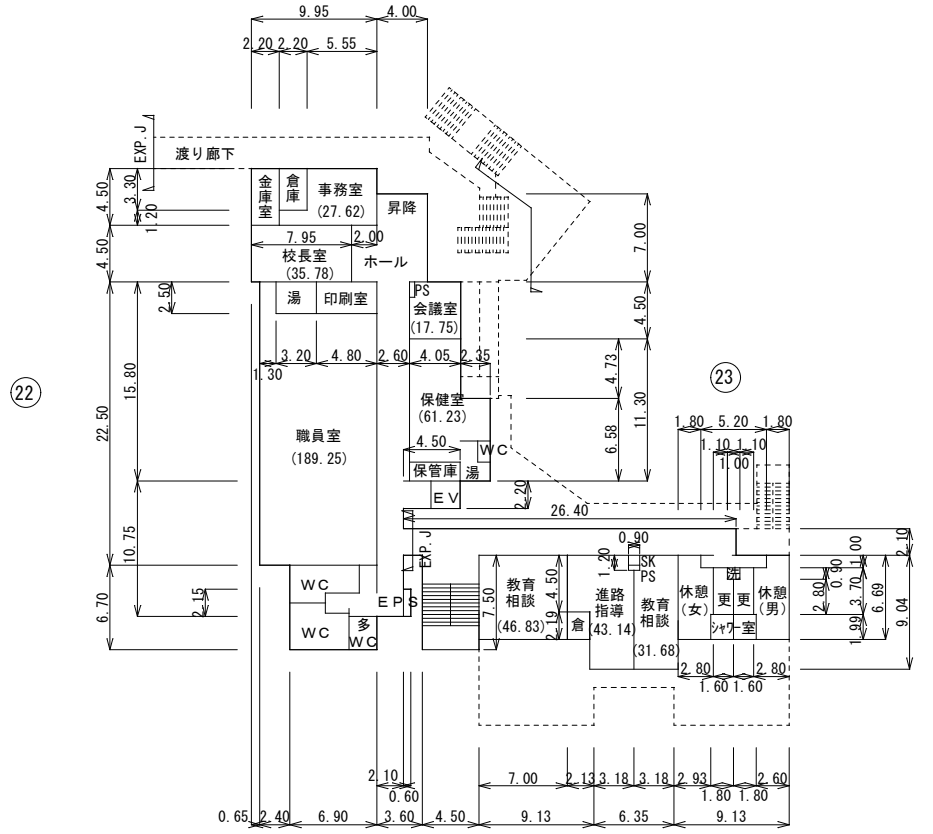

2階  
※長寿命化未対象棟

平面図	縮尺 1/600 0 10 20m	学校名 松島中学校	(都道府県)			(市町村)			(学校)			階層 11
			4	7	2	0	1	3	5	2	2	

