

図A 1F 那覇市役所1階平面

1階外


C-①:災害救助ベンダー
対応自販機設置場所

1階内

D-①:災害救助ベンダー
対応自販機設置場所
(ユニバーサルデザイン)

A-023


図A 2F 那覇市役所2階平面

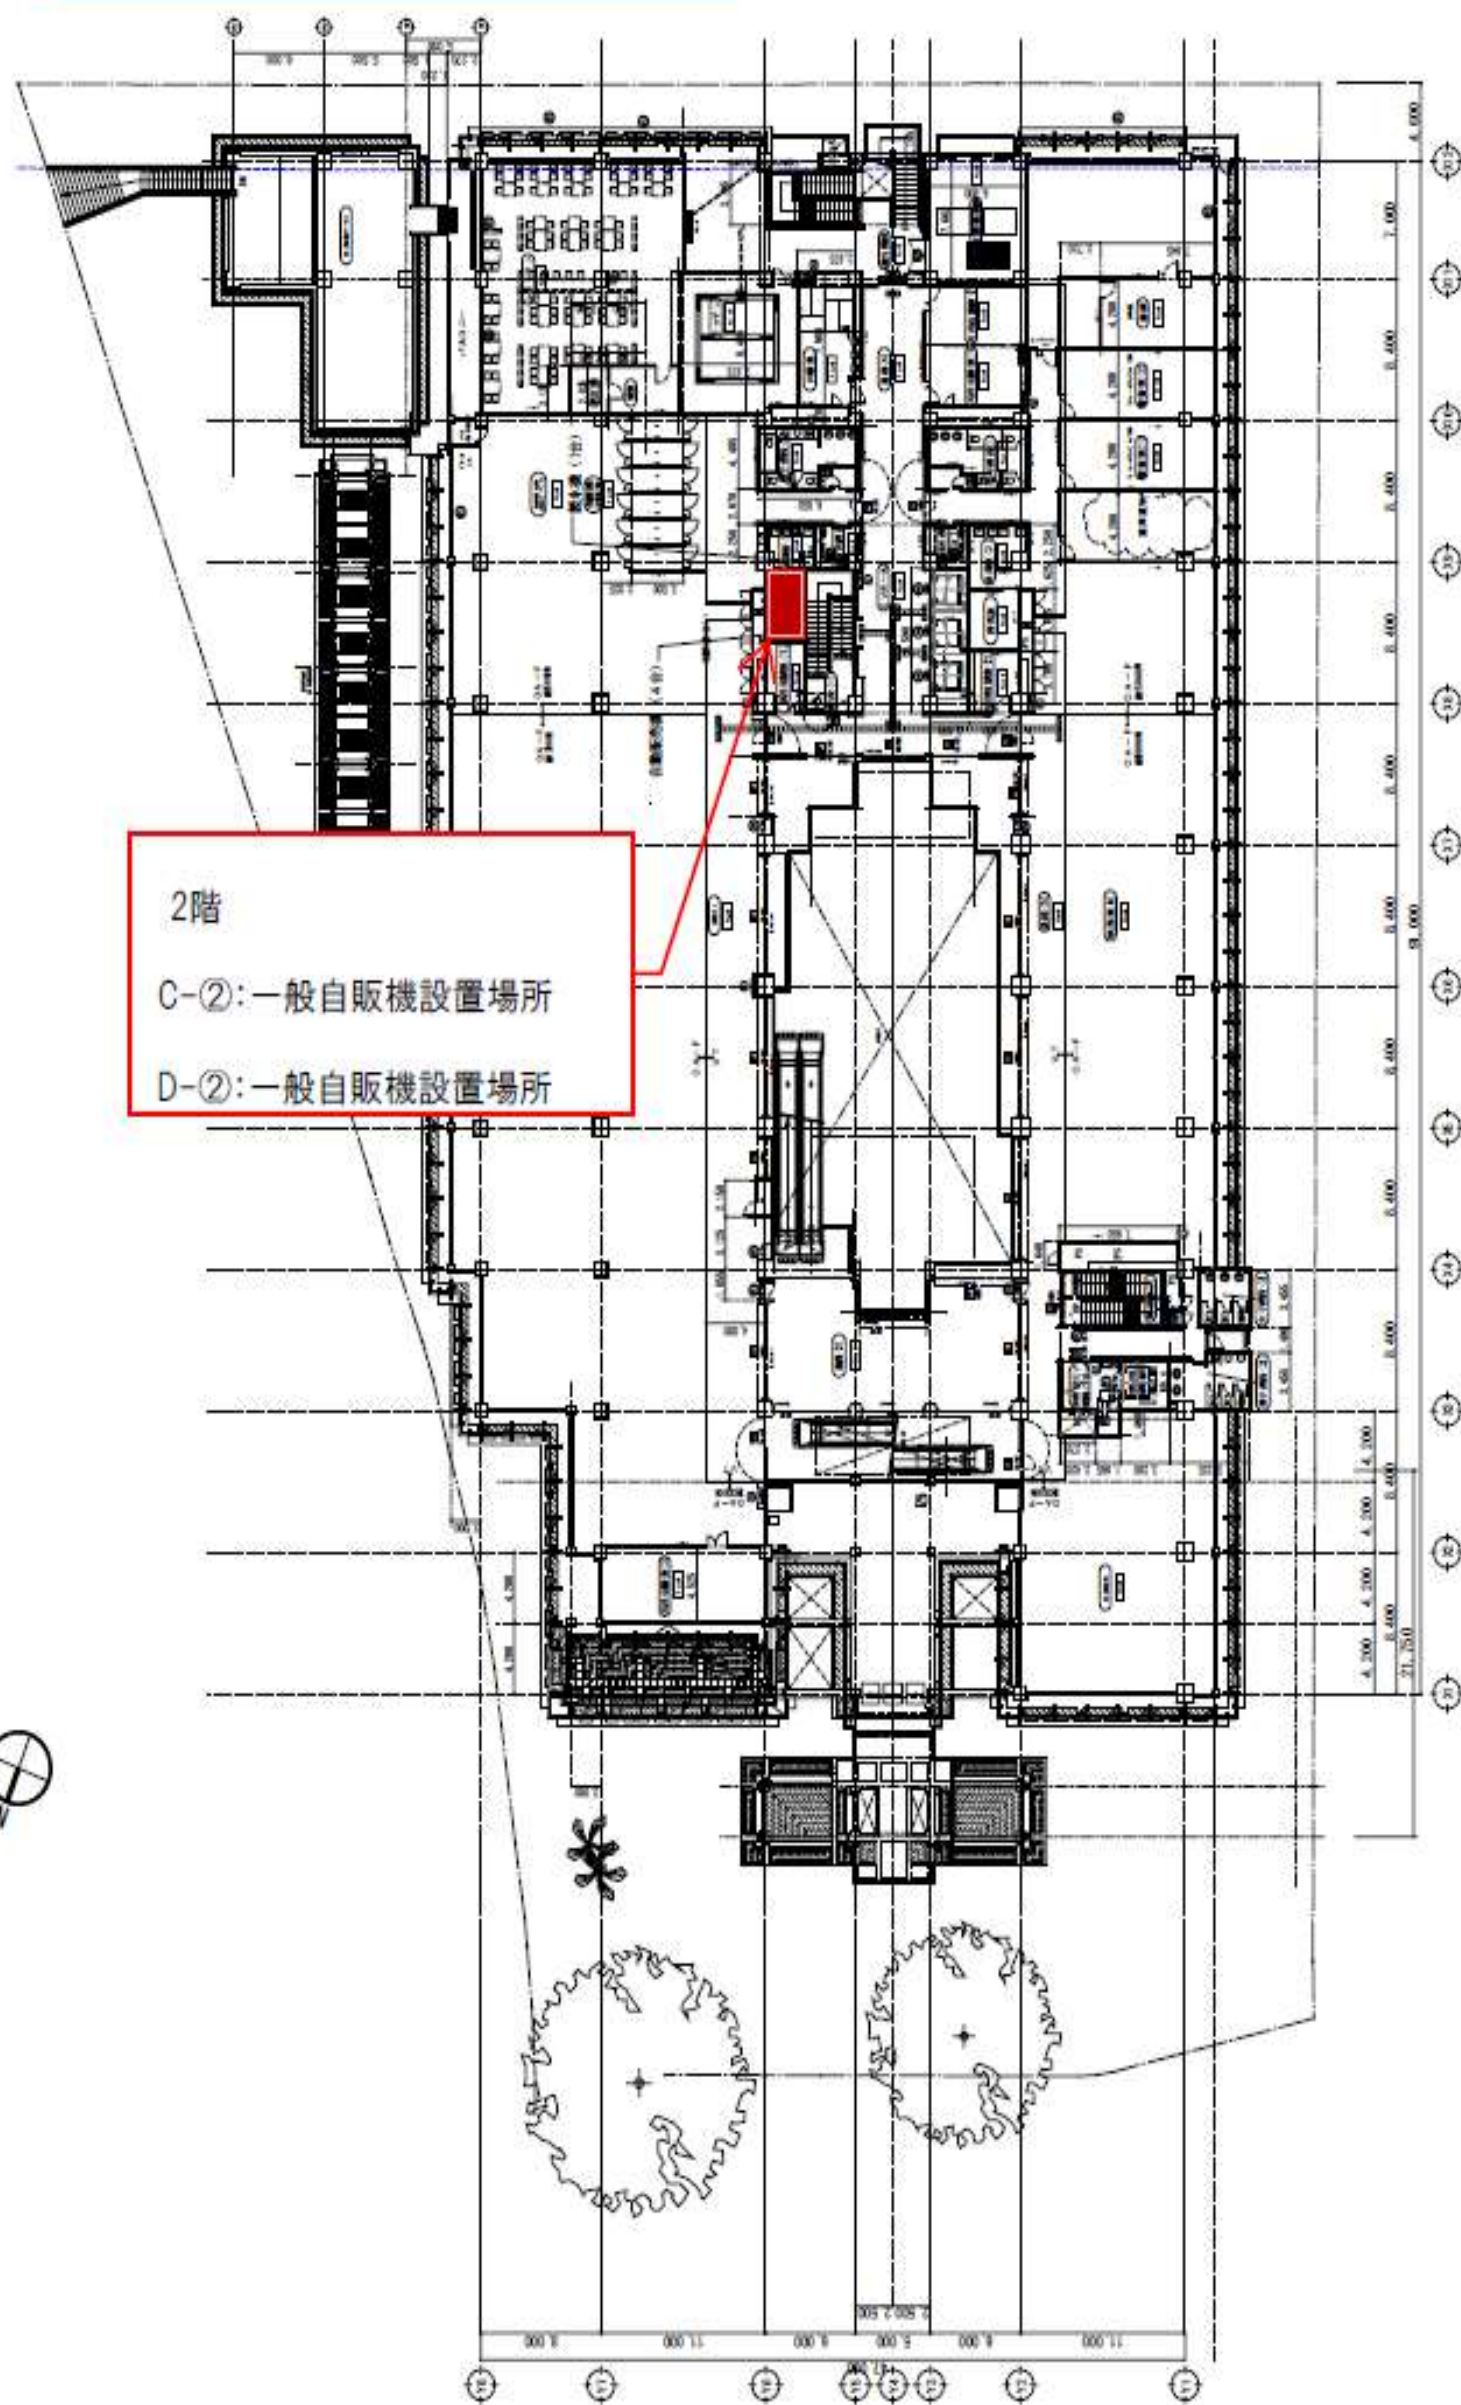

2階


C-②: 一般自販機設置場所

D-②: 一般自販機設置場所

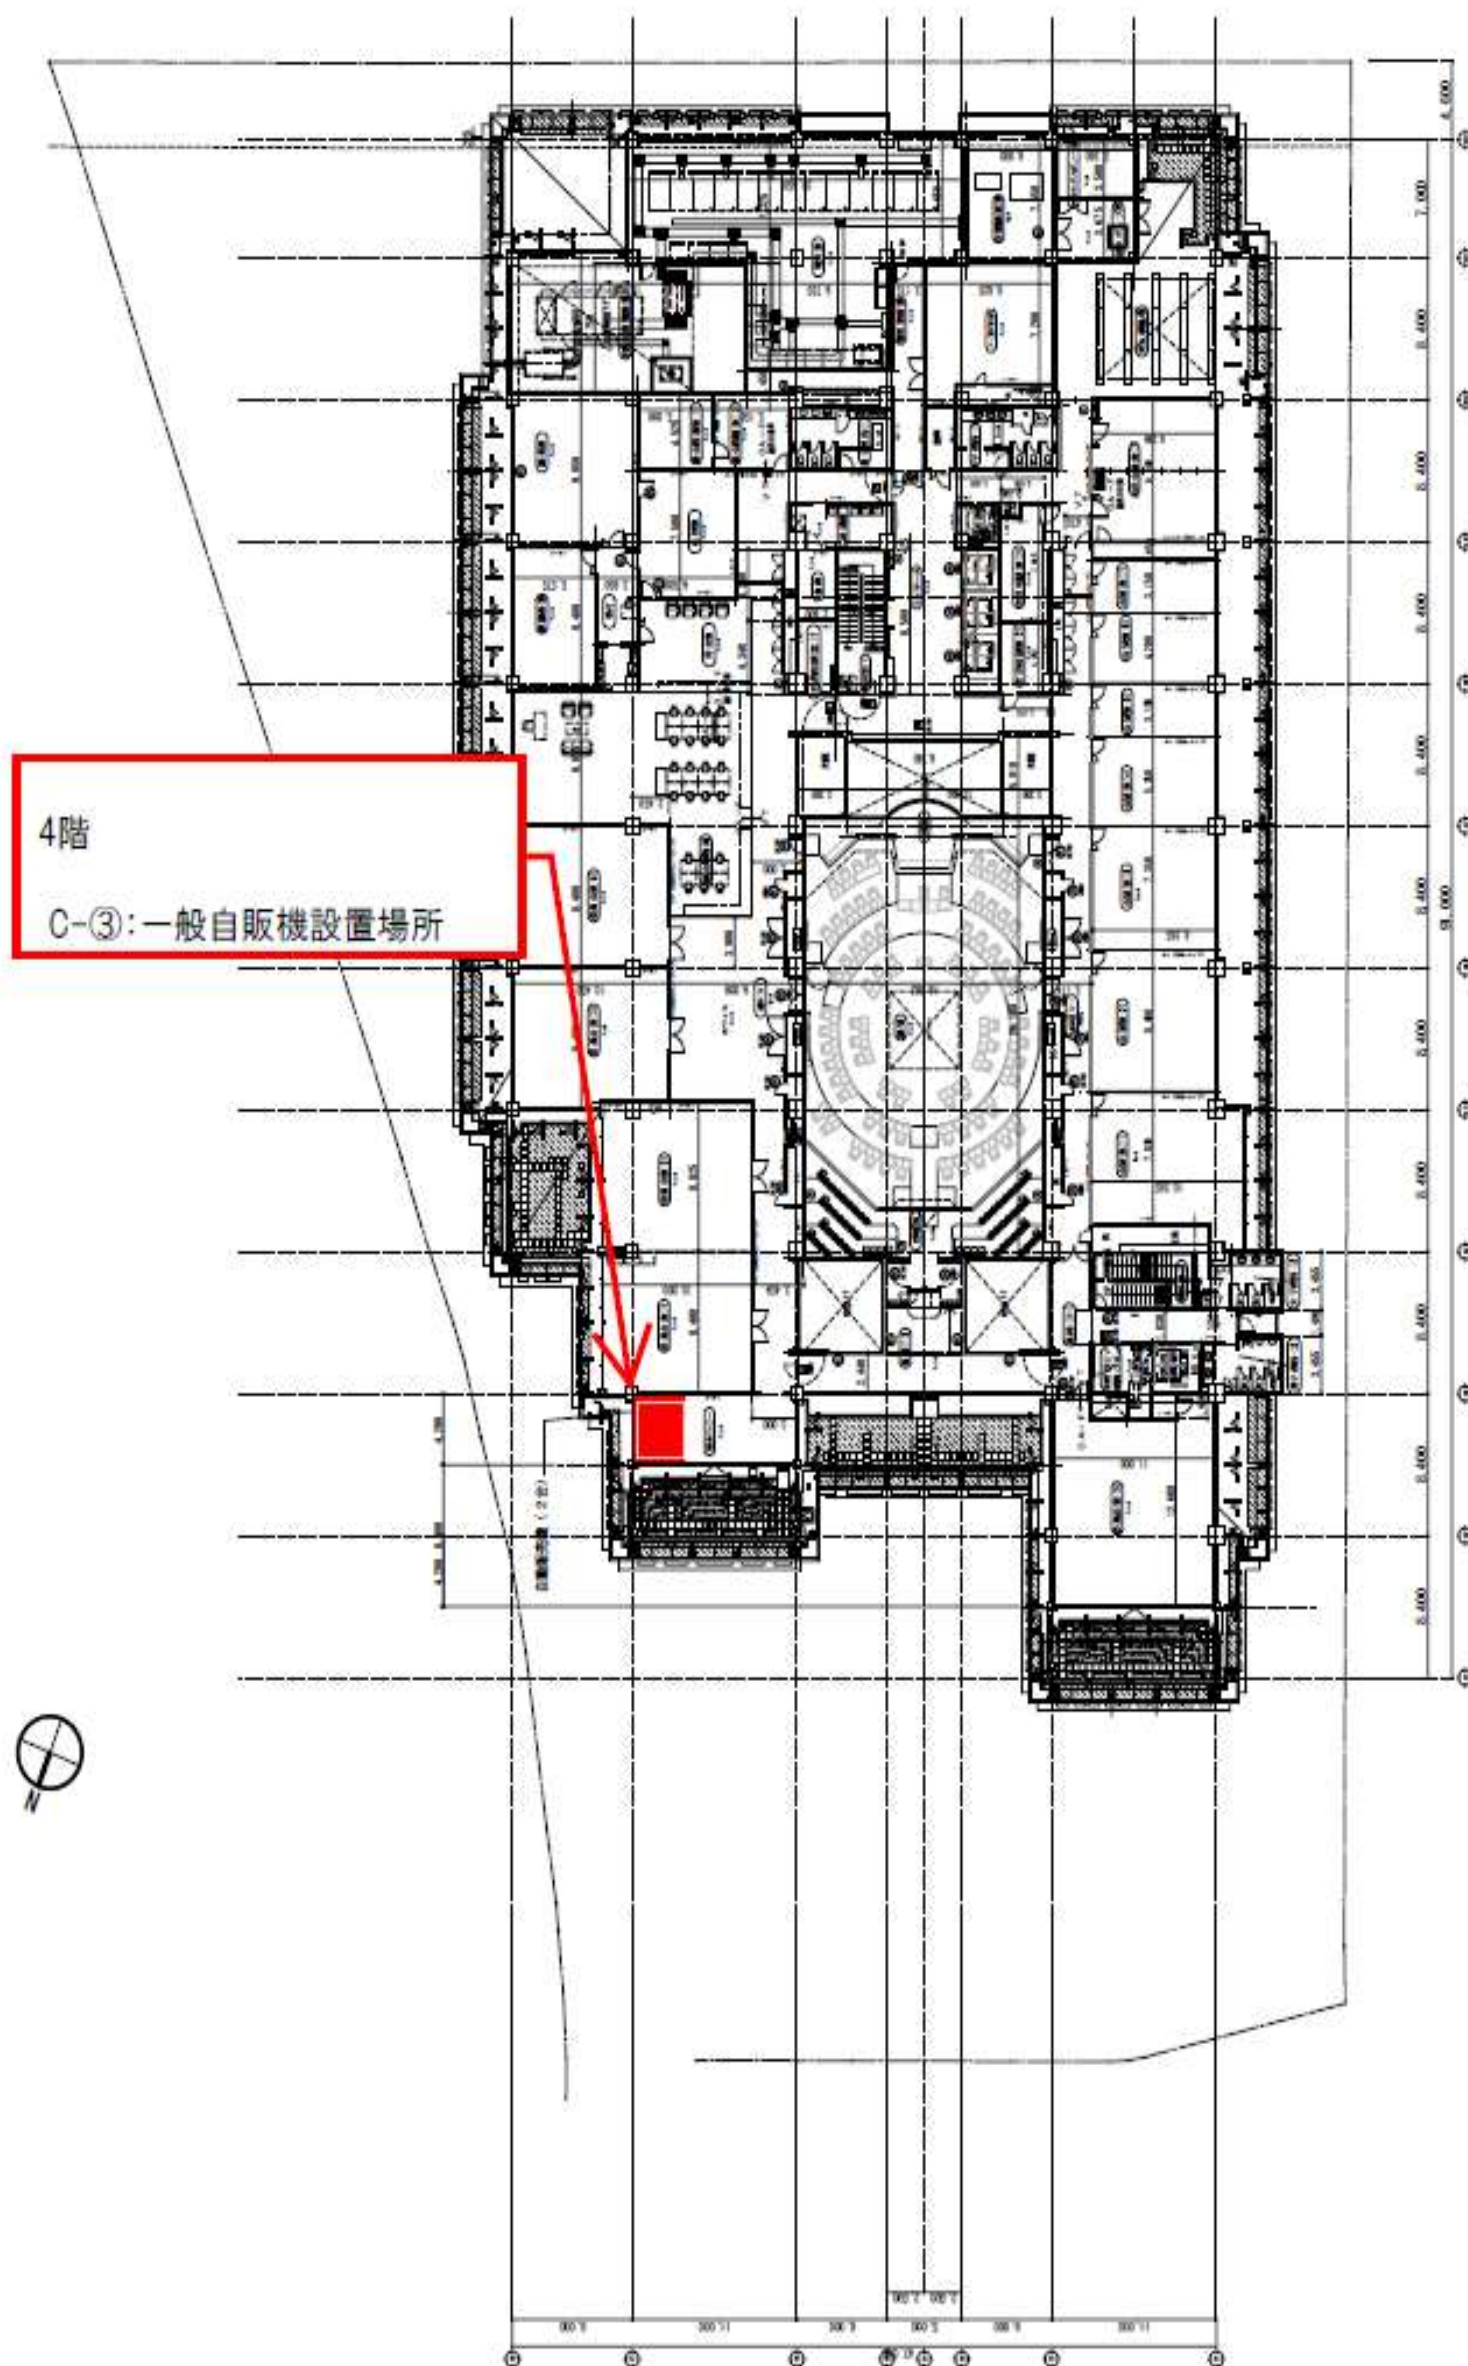

図A 5F 那覇市役所5階平面

5階
D-③:一般自販機設置場所

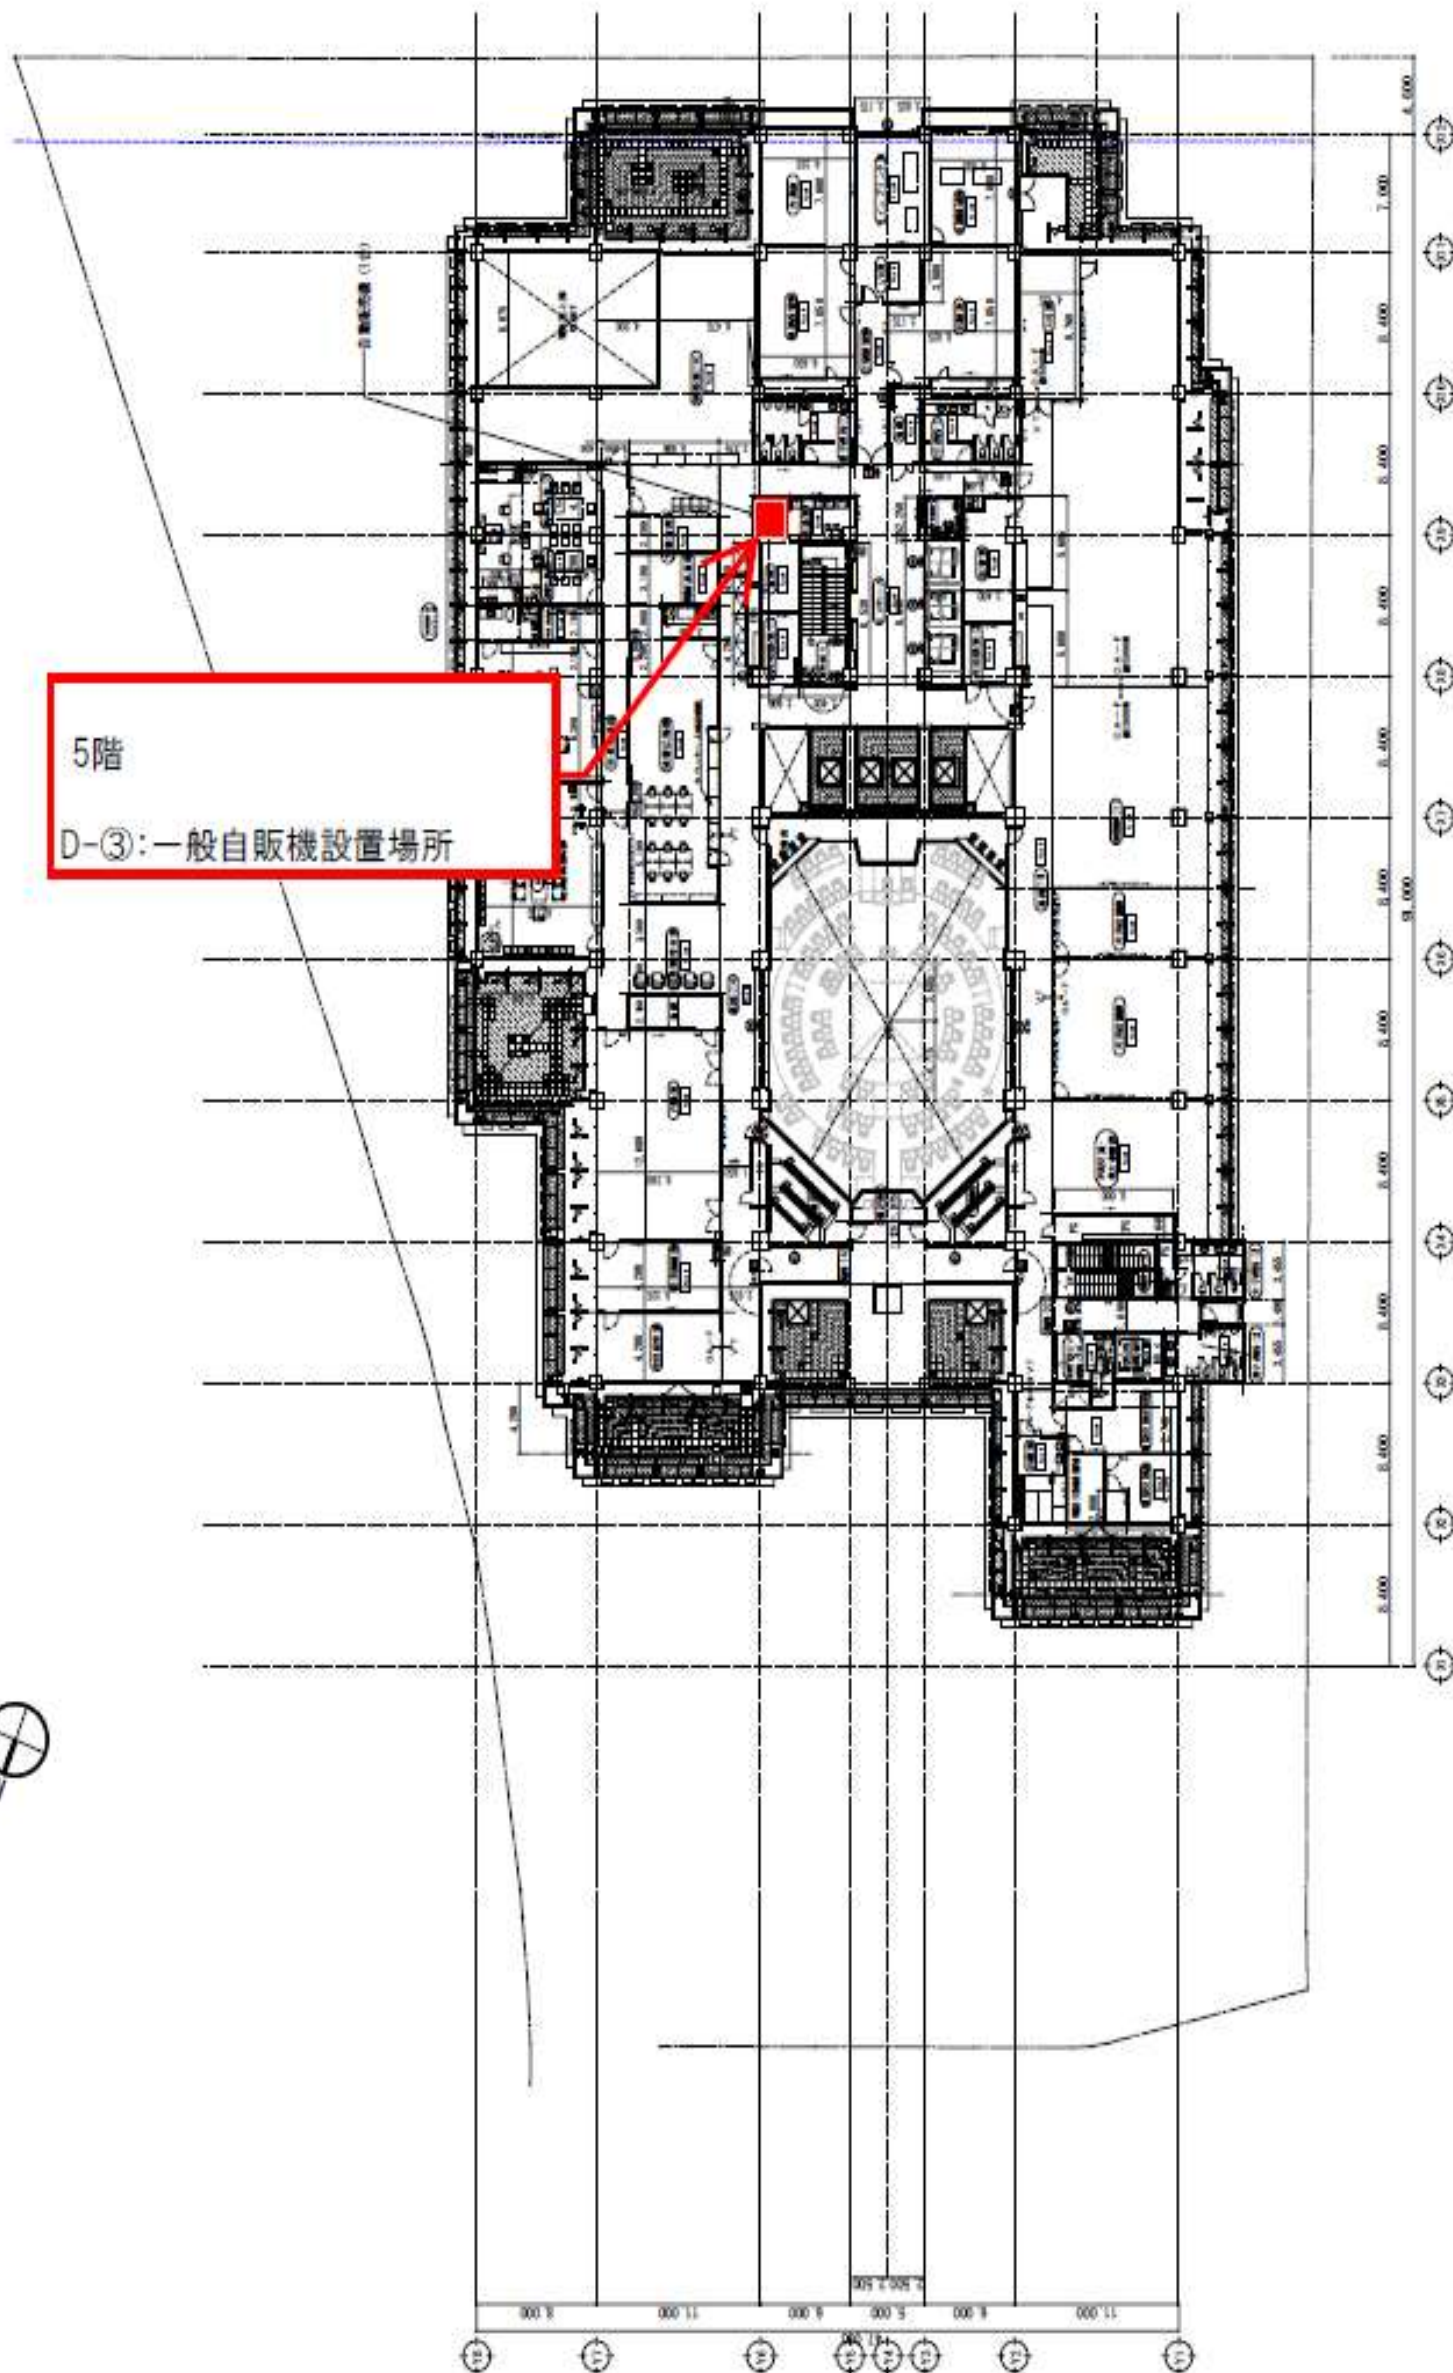

図面番号	A-027
図面名称	那覇市役所5階平面
縮尺	1/200
作成者	〇〇〇
承認者	〇〇〇
作成日	〇〇/〇〇/〇〇
承認日	〇〇/〇〇/〇〇
図面内容	那覇市役所5階平面
備考	

図A 6F 那覇市役所6階平面



6階


C-④：一般自販機設置場所

D-④:一般自販機設置場所

図A 7F 那覇市役所7階平面

7階


D-⑤:一般自販機設置場所

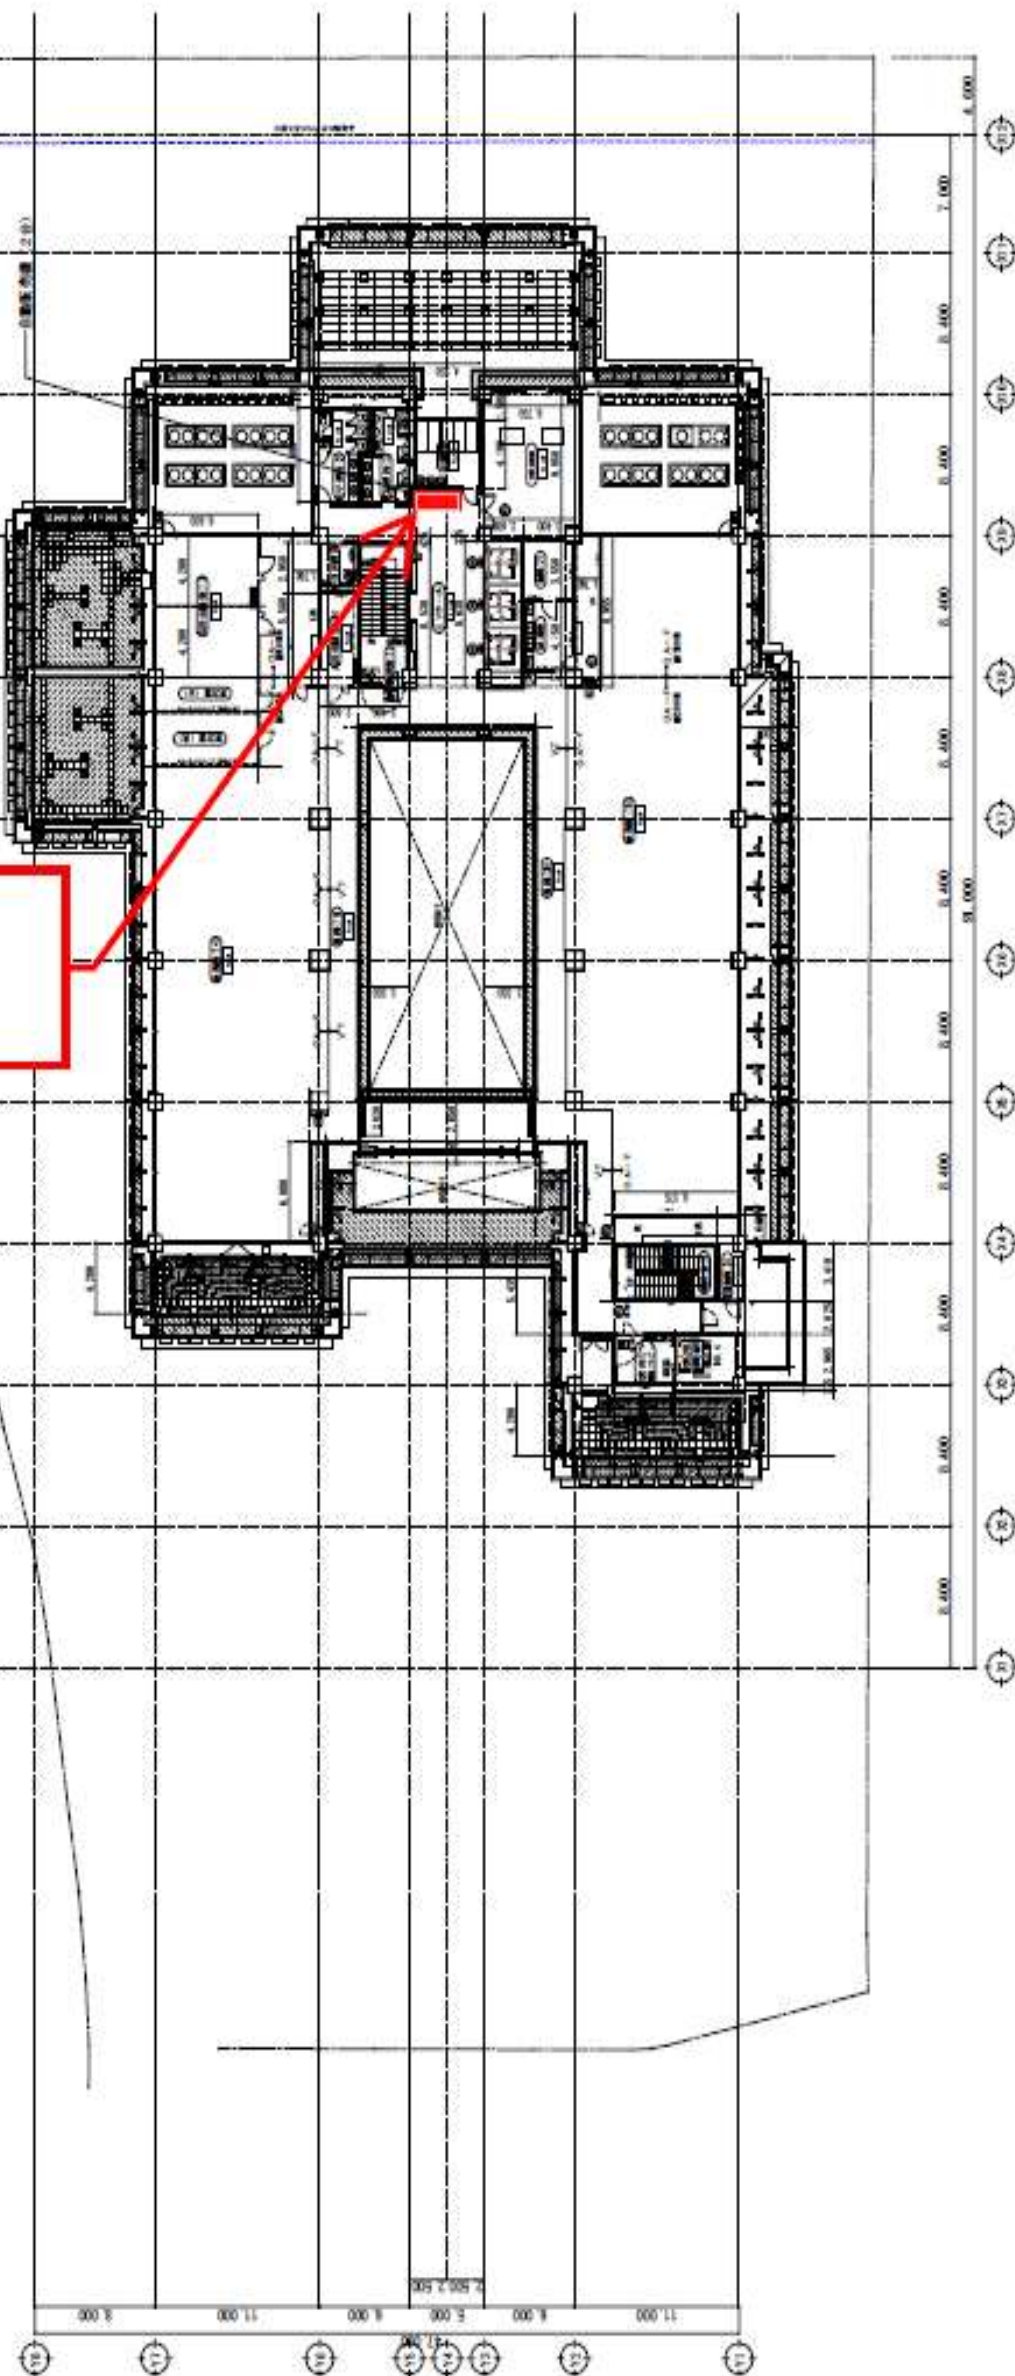

図面番号 A-029 図面名称 那覇市役所7階平面 (7F) 図面比例 1/400	図面内容 7階平面図	図面作成 〇〇〇 図面確認 〇〇〇	図面承認 〇〇〇	図面発行 〇〇〇	図面更新 〇〇〇	図面廃止 〇〇〇	図面備考 〇〇〇	図面履歴 〇〇〇
--	-------------------	---------------------------------	-----------------	-----------------	-----------------	-----------------	-----------------	-----------------

図A 8F 那覇市役所8階平面

8階
D-⑥：一般自販機設置場所

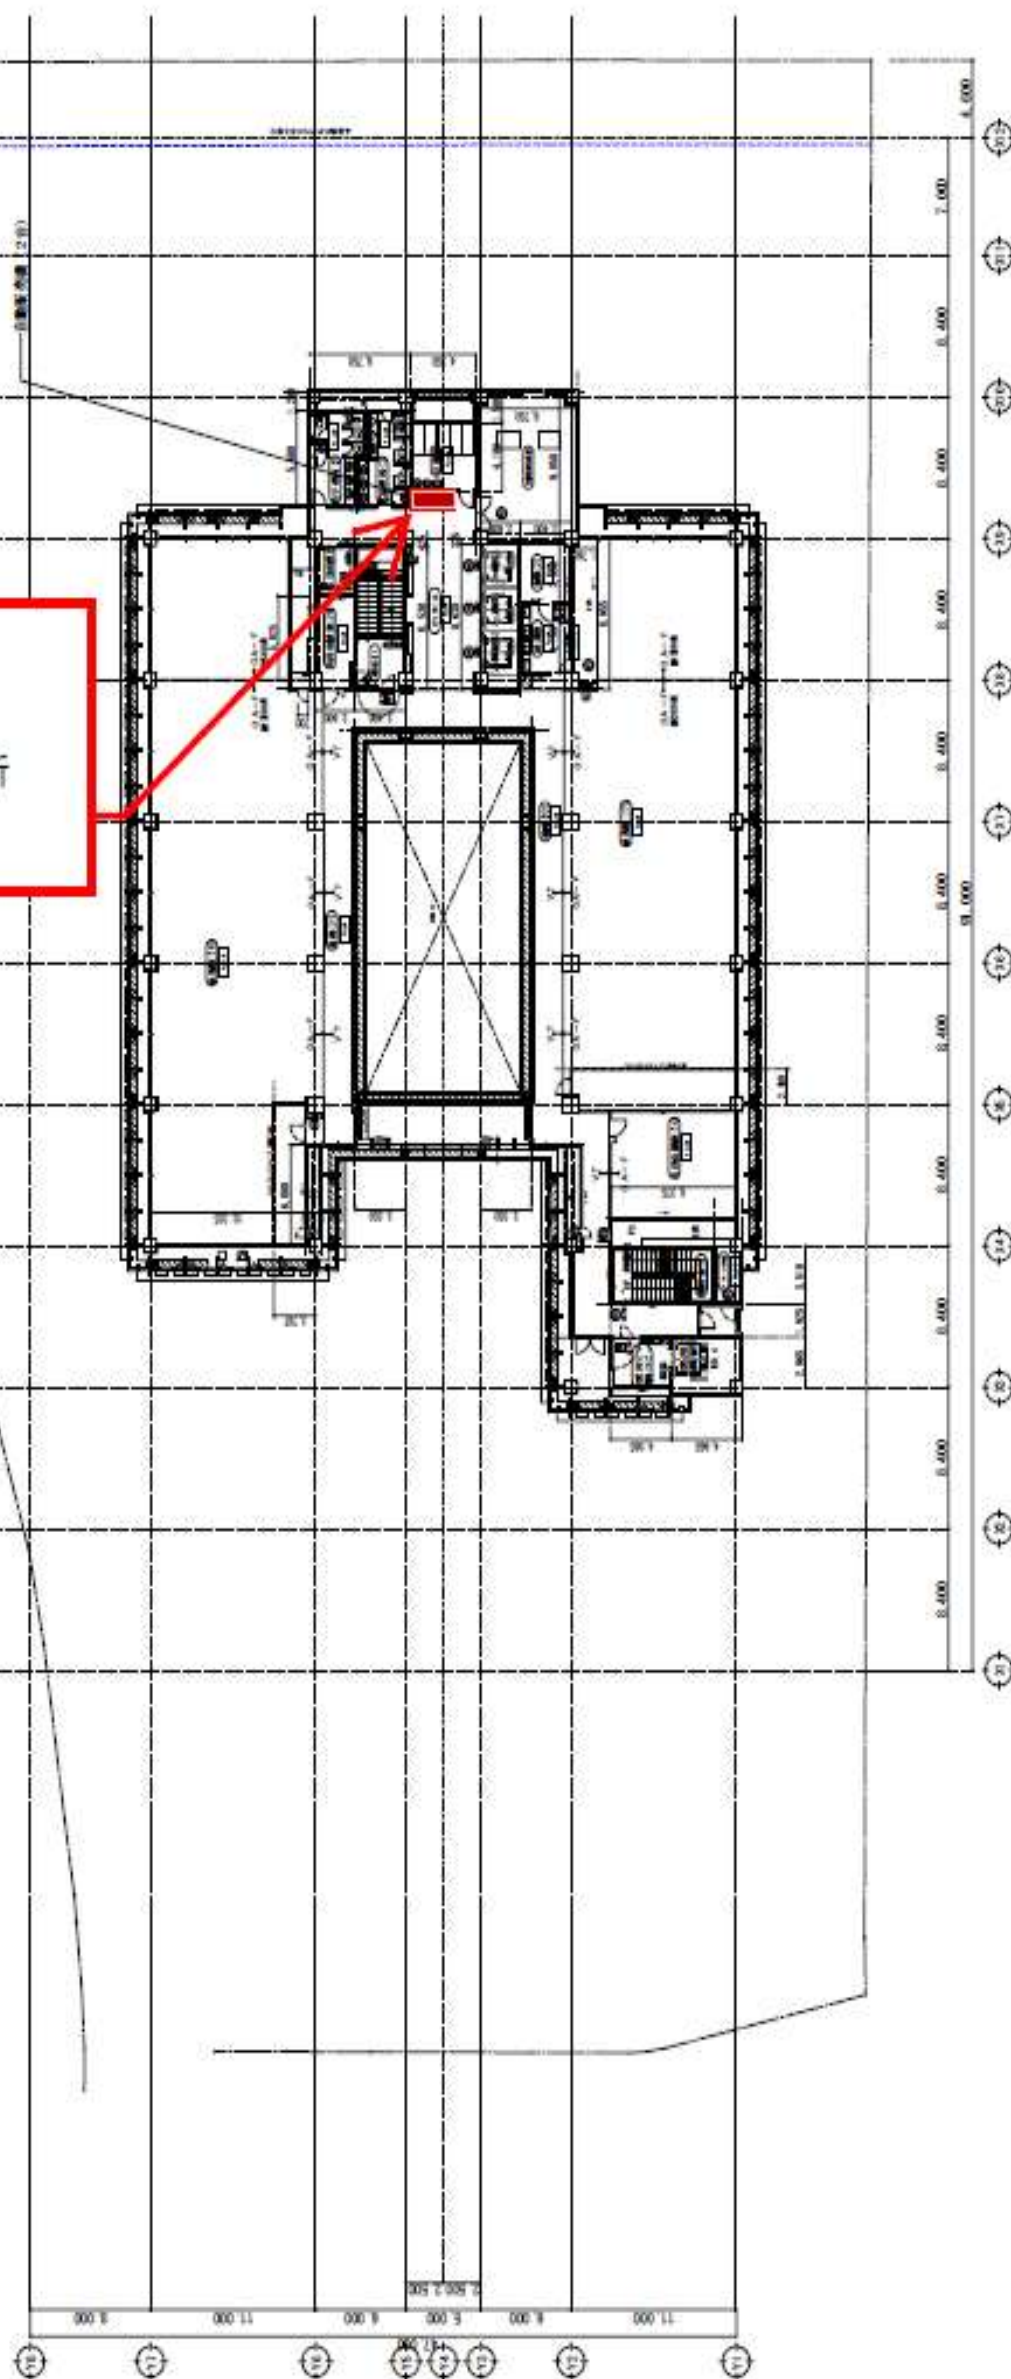


図面番号 A-030 図面名称 那覇市役所8階平面図	図面内容 8階平面図	図面スケール 1/200	図面作成 建築士事務所 〇〇〇〇
--	-------------------	---------------------	-------------------------

図A 9F 那覇市役所9階平面

9階

C-⑤:一般自販機設置場所

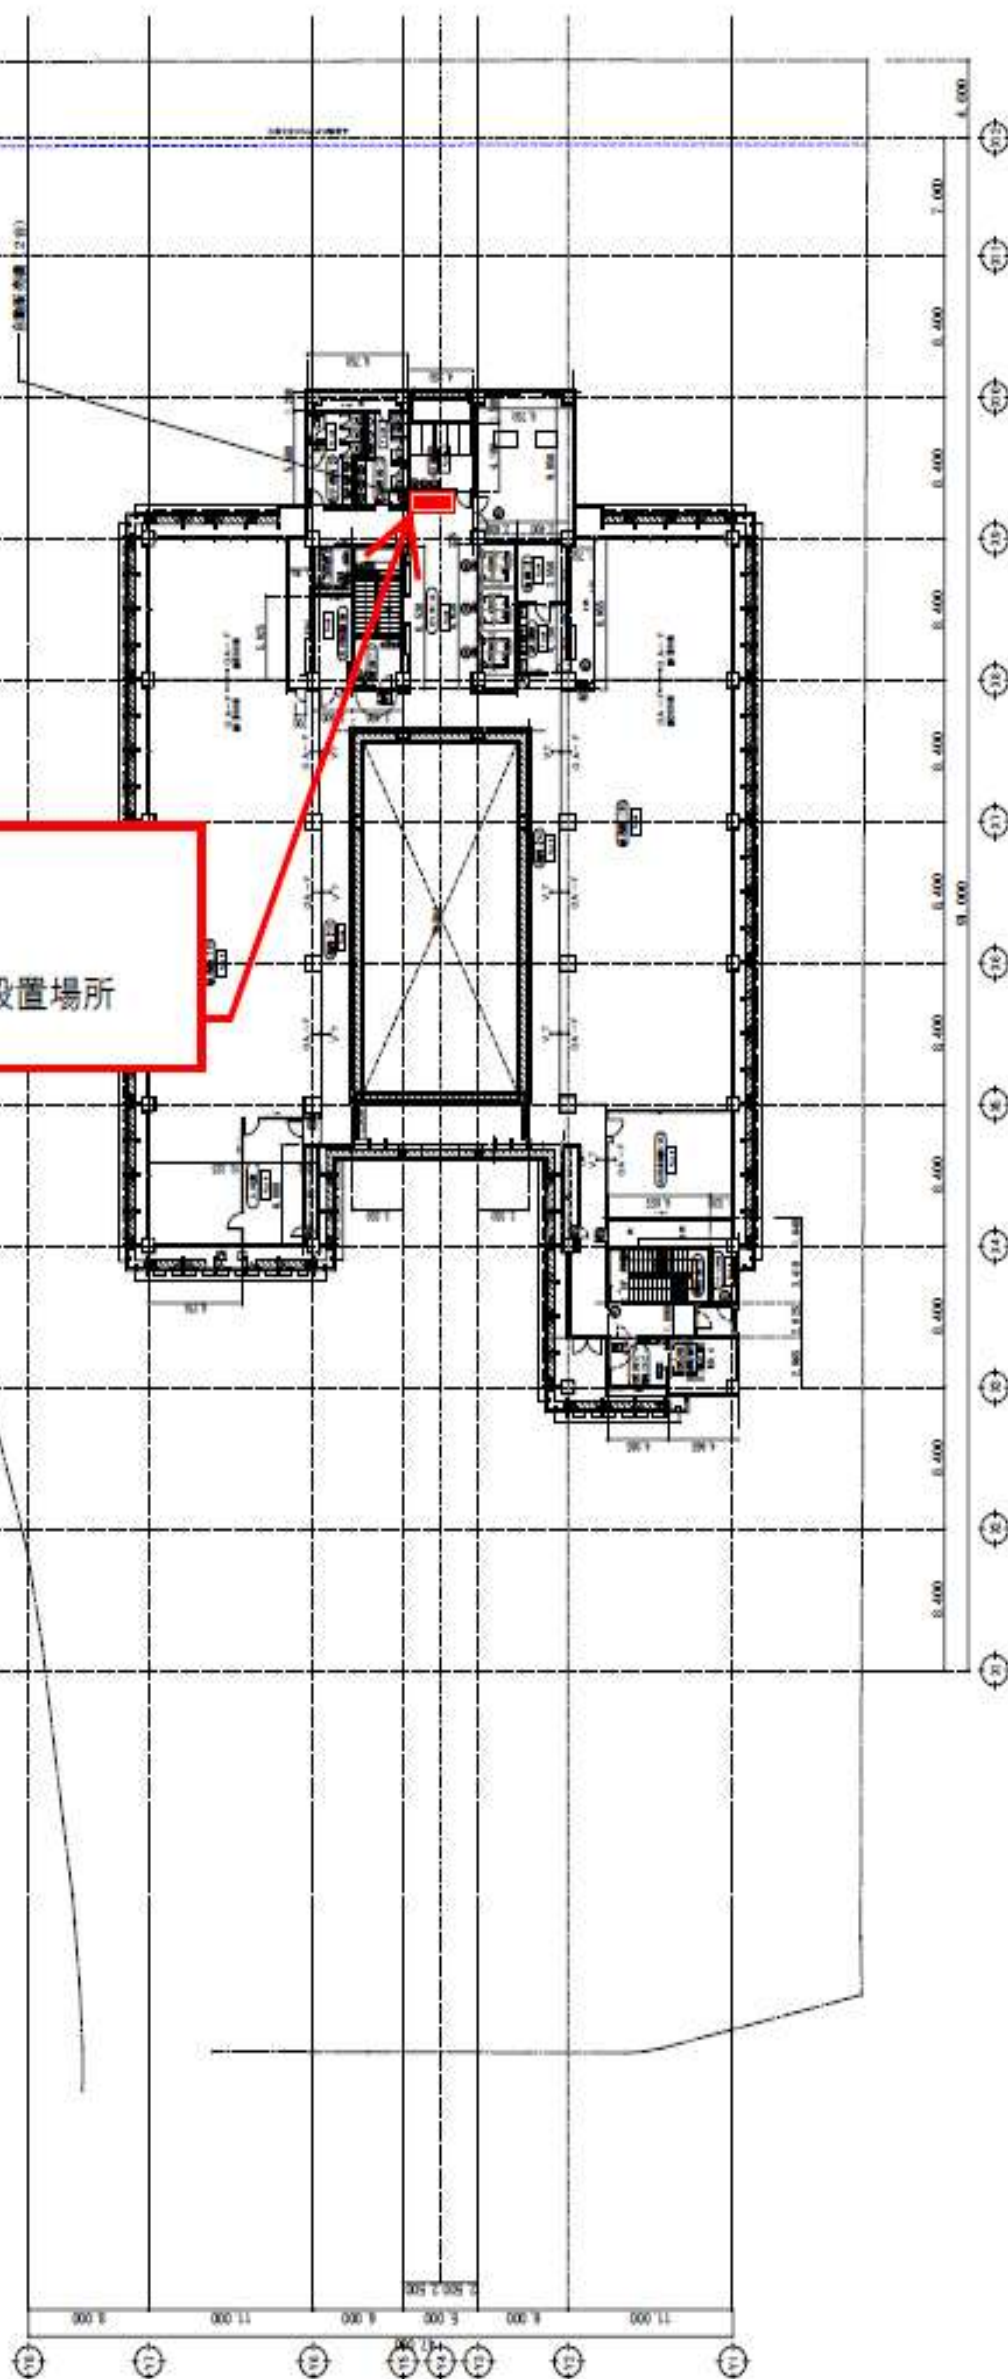

図面番号 A-031 縮尺 1/200 1/400 1/800	図面名称 那覇市役所9階平面 (標準) 図面内容 9階平面図	図面作成 17日(金) 17時 図面確認 17日(金) 17時	図面承認 17日(金) 17時 図面修正 17日(金) 17時
---	--	---	---

図A 11F 那覇市役所11階平面

11階
C-⑥：一般自販機設置場所

