



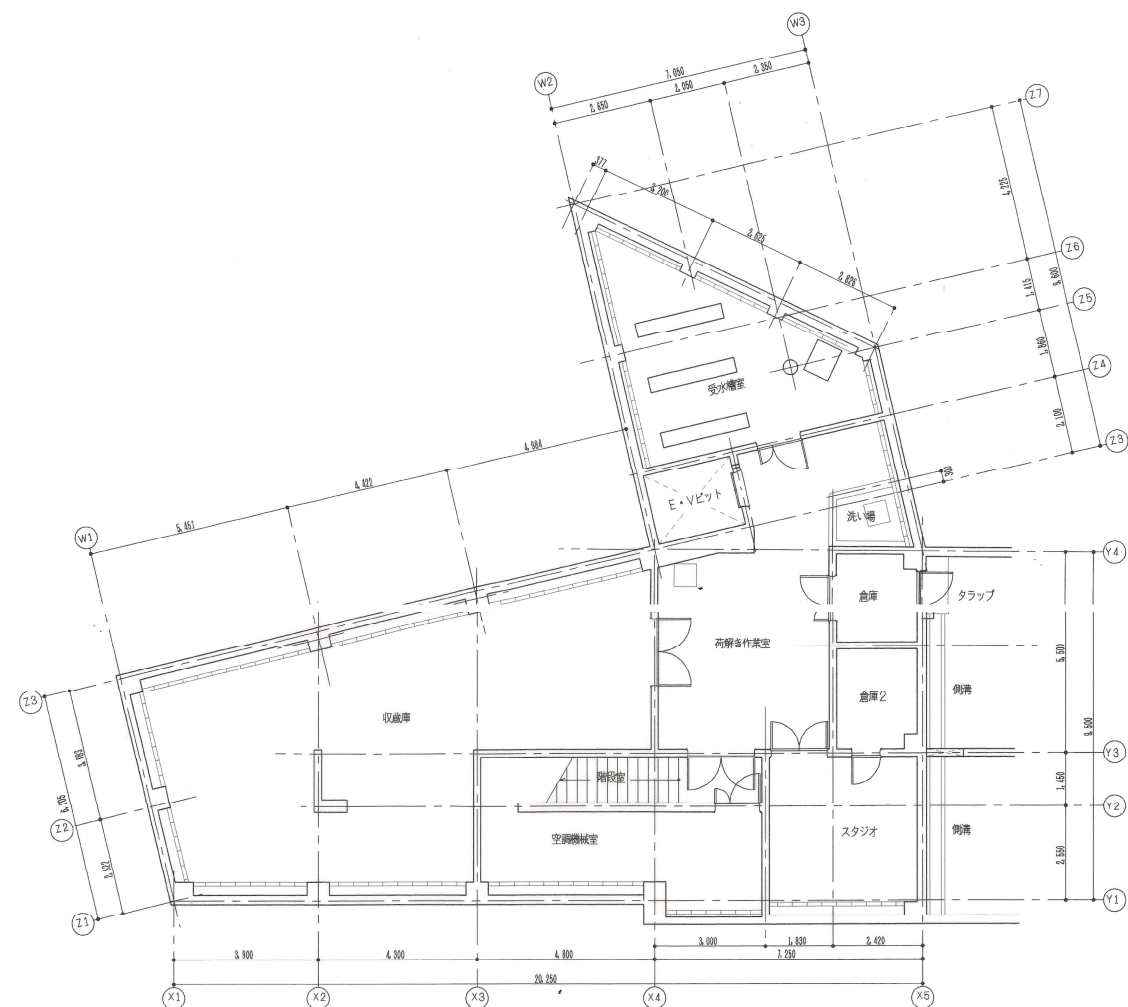

B 2階平面図

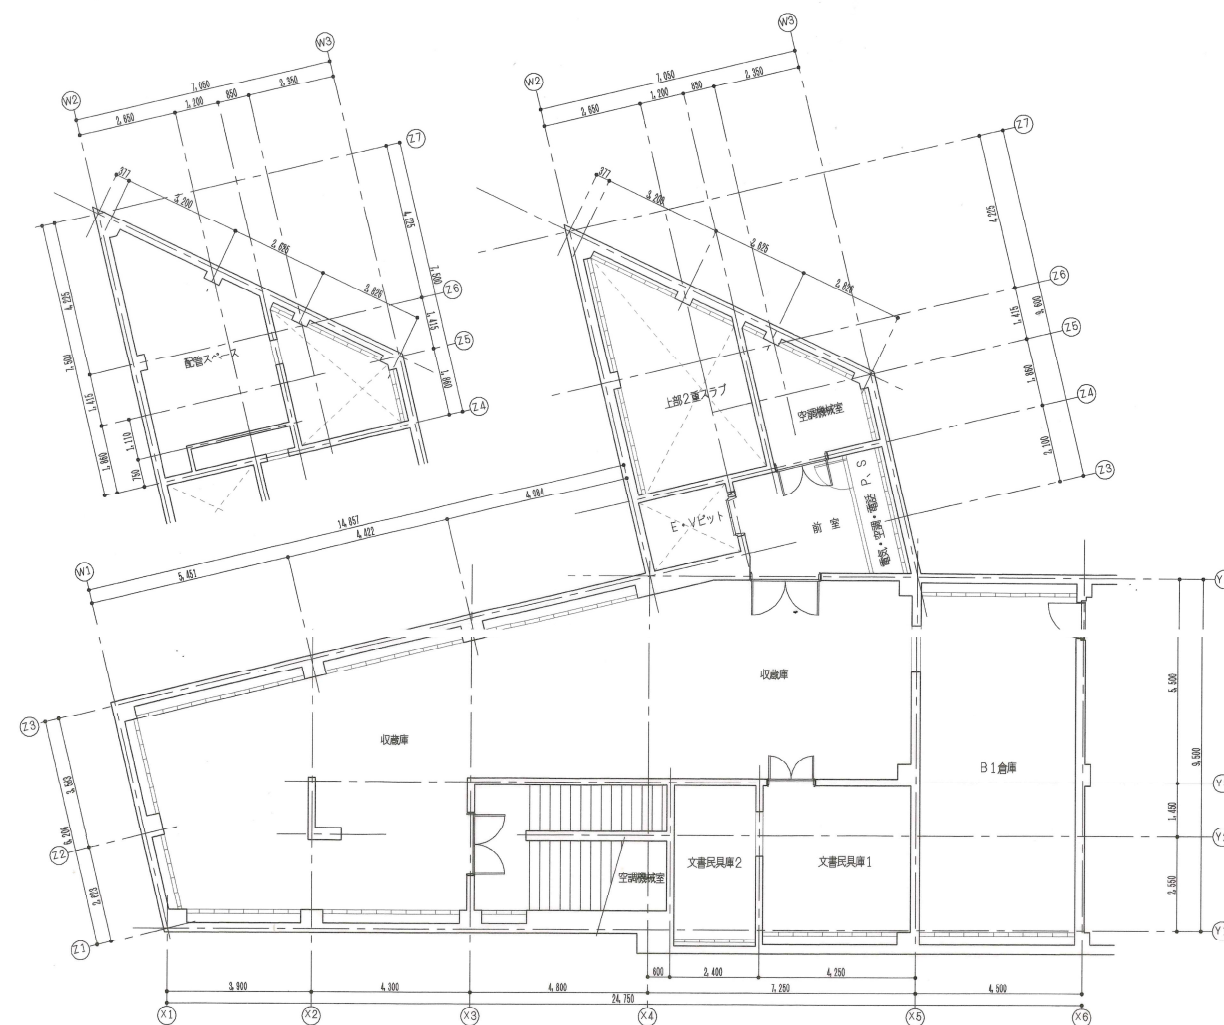

B 1階平面図

工事名	壺屋焼物博物館新築工事					
図面名称	B 2階・B 1階平面図					
縮尺	S=1/100	課長	主任現場監督員	現場監督員	監理人	現場代理人
検印						