


## スプリング入りマットレス等解体業務委託仕様書

本仕様書は、スプリング入りマットレス等解体業務委託契約書の各条項に基づき、地域住民への公害防止に留意し、常に良好で安全かつ経済的に解体作業を行うために必要な委託基準を定めることを目的とする。

- 1 委託業務名           スプリング入りマットレス等解体業務委託
- 2 委託業務場所       エコマール那覇プラザ棟 1 階
- 3 履行期間            令和 5 年 4 月 1 日～令和 6 年 3 月 31 日
- 4 業務内容
  - (1) エコマール那覇リサイクル棟（以下「リサイクル棟」という。）に搬入される、スプリング入りマットレス及びスプリング入りソファ（以下「マットレス等」という。）の解体。
  - (2) 搬入されたマットレス等を日報用紙にカウントする。（別紙日報参照）
  - (3) スプリングを搬出しやすい大きさにカットする。
  - (4) カットしたスプリングをリサイクル棟で計量した後、指定されたストックヤードに搬出する。（※甲と協議により変更可。）
  - (5) 解体後の残渣はリサイクル棟で計量した後、那覇・南風原クリーンセンターに搬出する。（※甲と協議により変更可。）
- 5 参考受入時間等
  - (1) 受入日   ： 月曜日から金曜日
  - (2) 休日    ： 土曜日、日曜日、1 月 1 日から 1 月 3 日
  - (3) 1 日の受入時間   ： 午前 8 時 30 分から午後 5 時 15 分
- 6 参考配置人員  
      3 人  
      ※ただし、土曜日、日曜日を除いた 12 月 29 日、30 日、31 日は各日 1 人配置。
- 7 費用負担
  - (1) 解体に必要な備品（工具、搬出用車両（※搬出用車両は状況により変更する。））及び消耗品（トイレットペーパー、掃除用具、掃除用洗剤）は、甲のものを使用も可。
  - (2) 作業服、安全靴、ヘルメット、作業手袋、安全めがねは、乙が負担する。
  - (3) 作業中の災害については、乙が一切の責任を負うものとし、甲の備品の作業員の過失による破損等は、乙が責任を持って修繕するものとする。

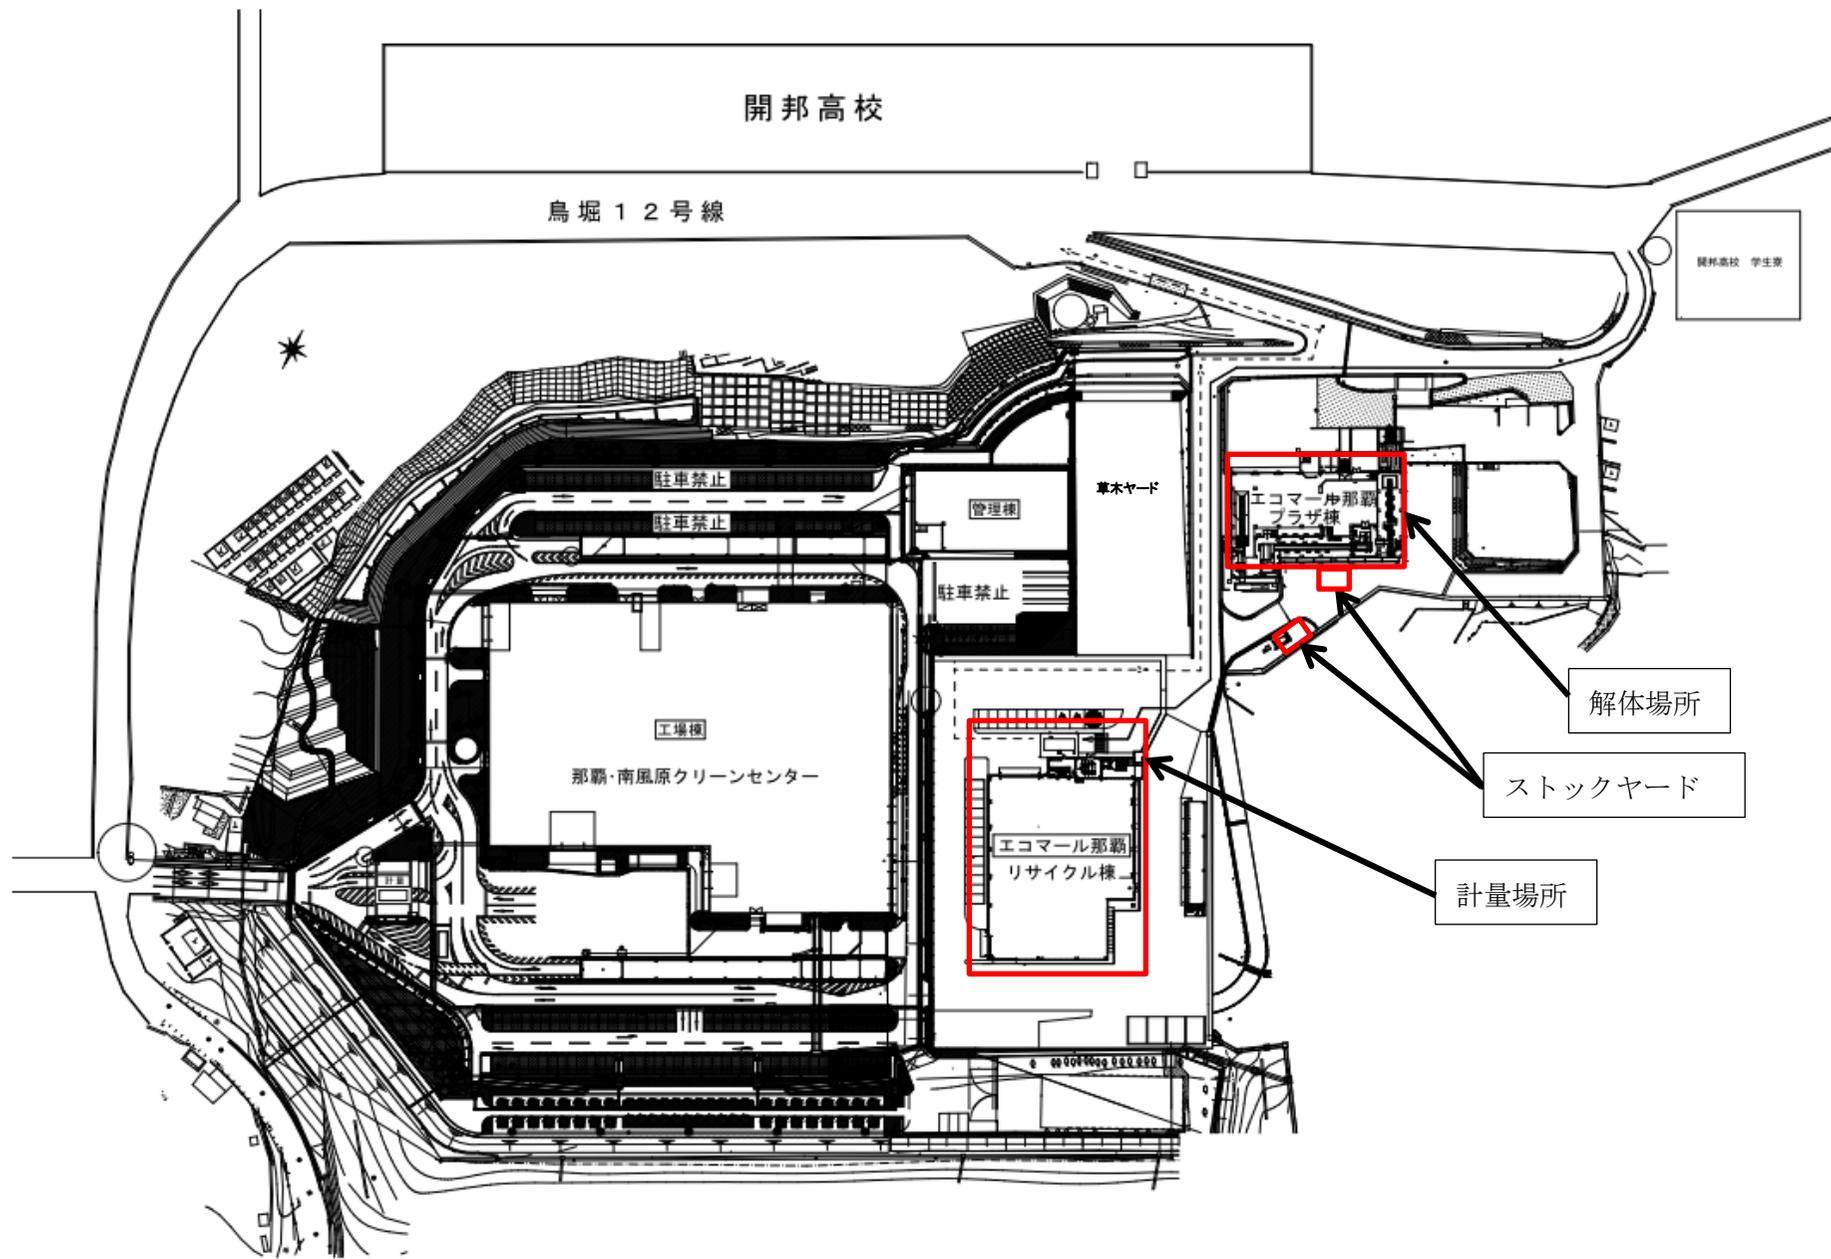

開邦高校

鳥堀12号線

開邦高校 学生寮

駐車禁止

駐車禁止

管理棟

草木ヤード

エコマール那覇  
プラザ棟

駐車禁止

工場棟

那覇・南風原クリーンセンター


エコマール那覇

リサイクル棟

解体場所

ストックヤード

計量場所

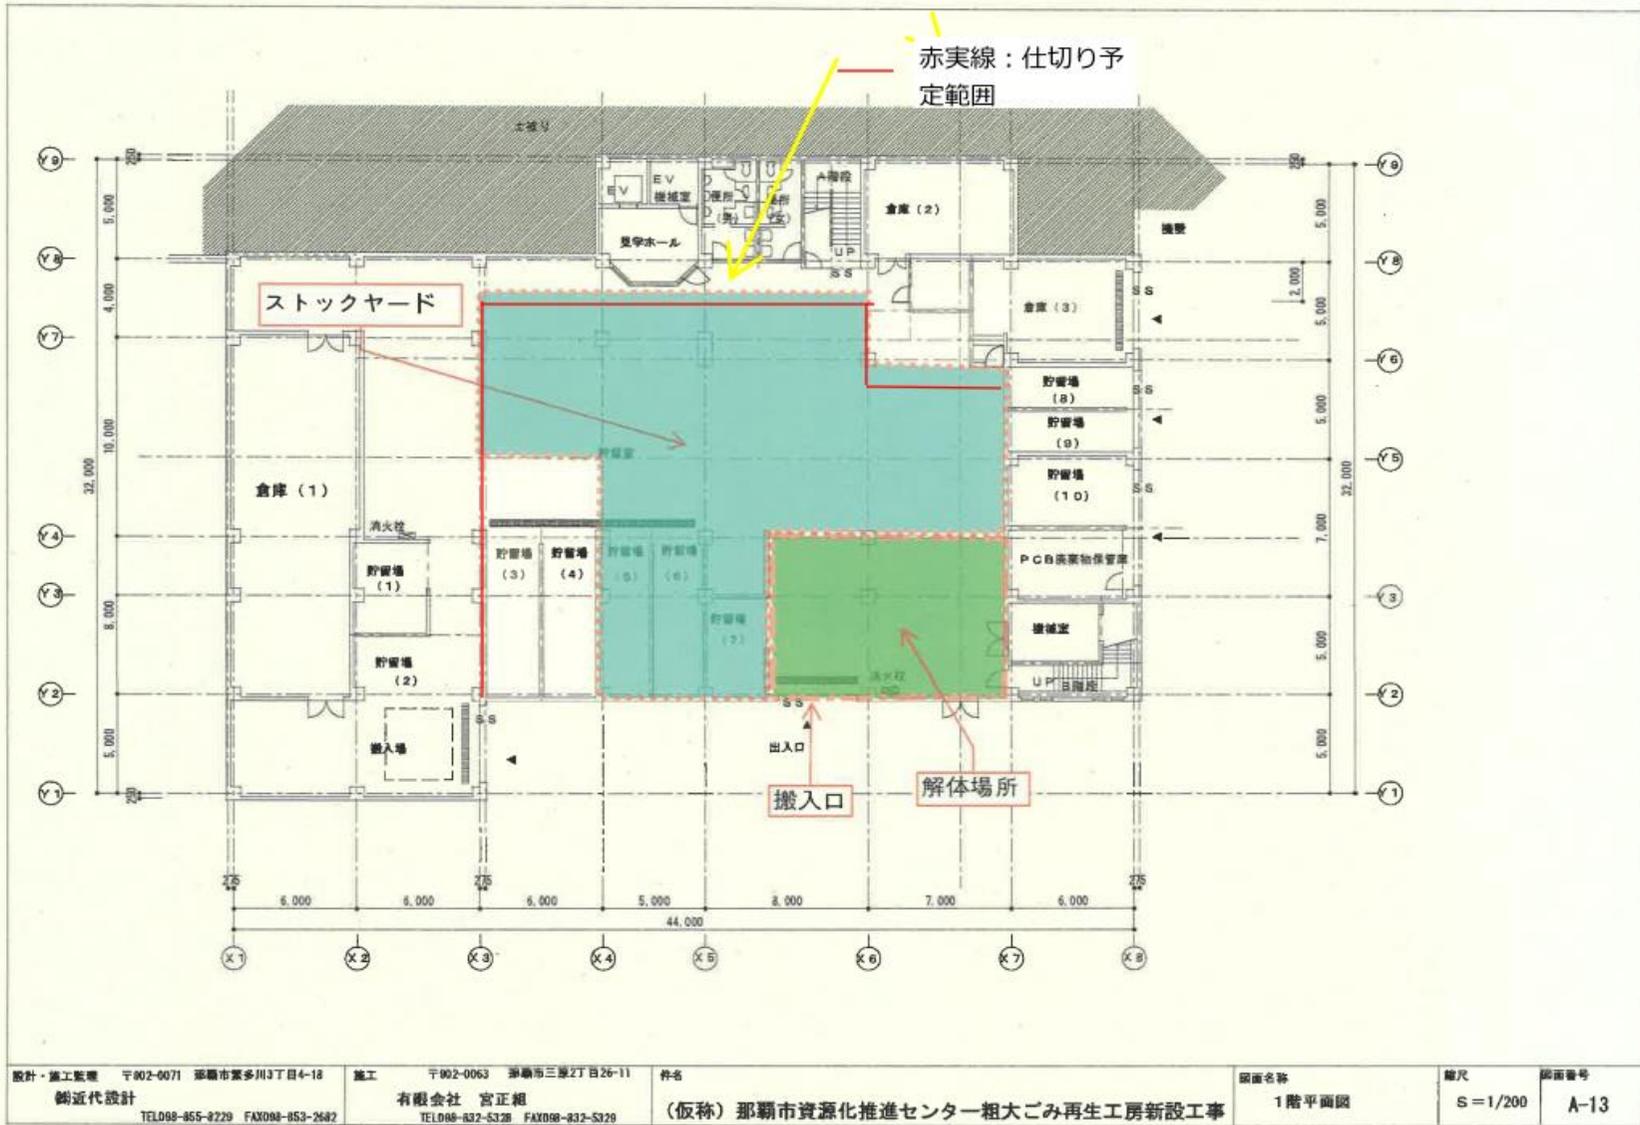

設計・施工監理 千002-0071 那覇市東多川3丁目4-18 鶴近代設計 TEL089-855-9229 FAX089-853-2682	施工 千002-0063 那覇市三原2丁目26-11 有観会社 宮正組 TEL089-832-5328 FAX089-832-5329	件名 (仮称) 那覇市資源化推進センター粗大ごみ再生工房新設工事	図面名称 1階平面図	縮尺 S=1/200	図面番号 A-13
---	---	-------------------------------------	---------------	---------------	--------------

# スプリング入りマット等解体作業日報

報告者

印

令和 5 年 月 日 ( 曜日) 作業員数 人

事業所回収	直営	那覇 クリーン サービス	那覇 東クリーン	中央環境 サービス公社	合計 枚数
1人掛けソファ (黄色 1,270 円)					
2人掛け以上 ソファ (ソファベッド含む) (緑色 1,940 円)					
スプリング入り マット (青色 2,600 円)					

自己搬入	合計
1人掛けソファ (600 円)	
2人掛け以上 ソファ (ソファベッド含む) (1,200 円)	
スプリング入り マット (1,800 円)	

搬出回数(スプリング)	回
搬出回数(残渣)	回
報告事項	