

1:500 地形図
7-20

道路台帳平面図 (測定基図)

XV-JE 15-3-20

概見図
7-20

1	2	3	4	5
6	7	8	9	10
11	12	13	14	15
16	17	18	19	20
21	22	23	24	25

記号


記号

△ 37.25 国家三角点
▽ 37.25 市設三角点
□ 12.45 国家水準点
○ 12.45 市設水準点
○ 15.61 多角点等
○ 25.71 その他の基点
○ 25.71 その他の基点
○ 25.71 市設水準点
○ 25.71 市設水準点
○ 25.71 市設水準点

△ 37.25 国家三角点
▽ 37.25 市設三角点
□ 12.45 国家水準点
○ 12.45 市設水準点
○ 15.61 多角点等
○ 25.71 その他の基点
○ 25.71 その他の基点
○ 25.71 市設水準点
○ 25.71 市設水準点
○ 25.71 市設水準点

△ 37.25 国家三角点
▽ 37.25 市設三角点
□ 12.45 国家水準点
○ 12.45 市設水準点
○ 15.61 多角点等
○ 25.71 その他の基点
○ 25.71 その他の基点
○ 25.71 市設水準点
○ 25.71 市設水準点
○ 25.71 市設水準点

【注意事項】
道路台帳は、認定市道のおよその位置と道路名称及び現況幅員等を示すものです。また、現況幅員は現地と相違している場合がありますので、使用に当たってはご注意ください。尚、官民境界の確定区域を表すものではありません。那覇市 都市みらい部 道路管理課

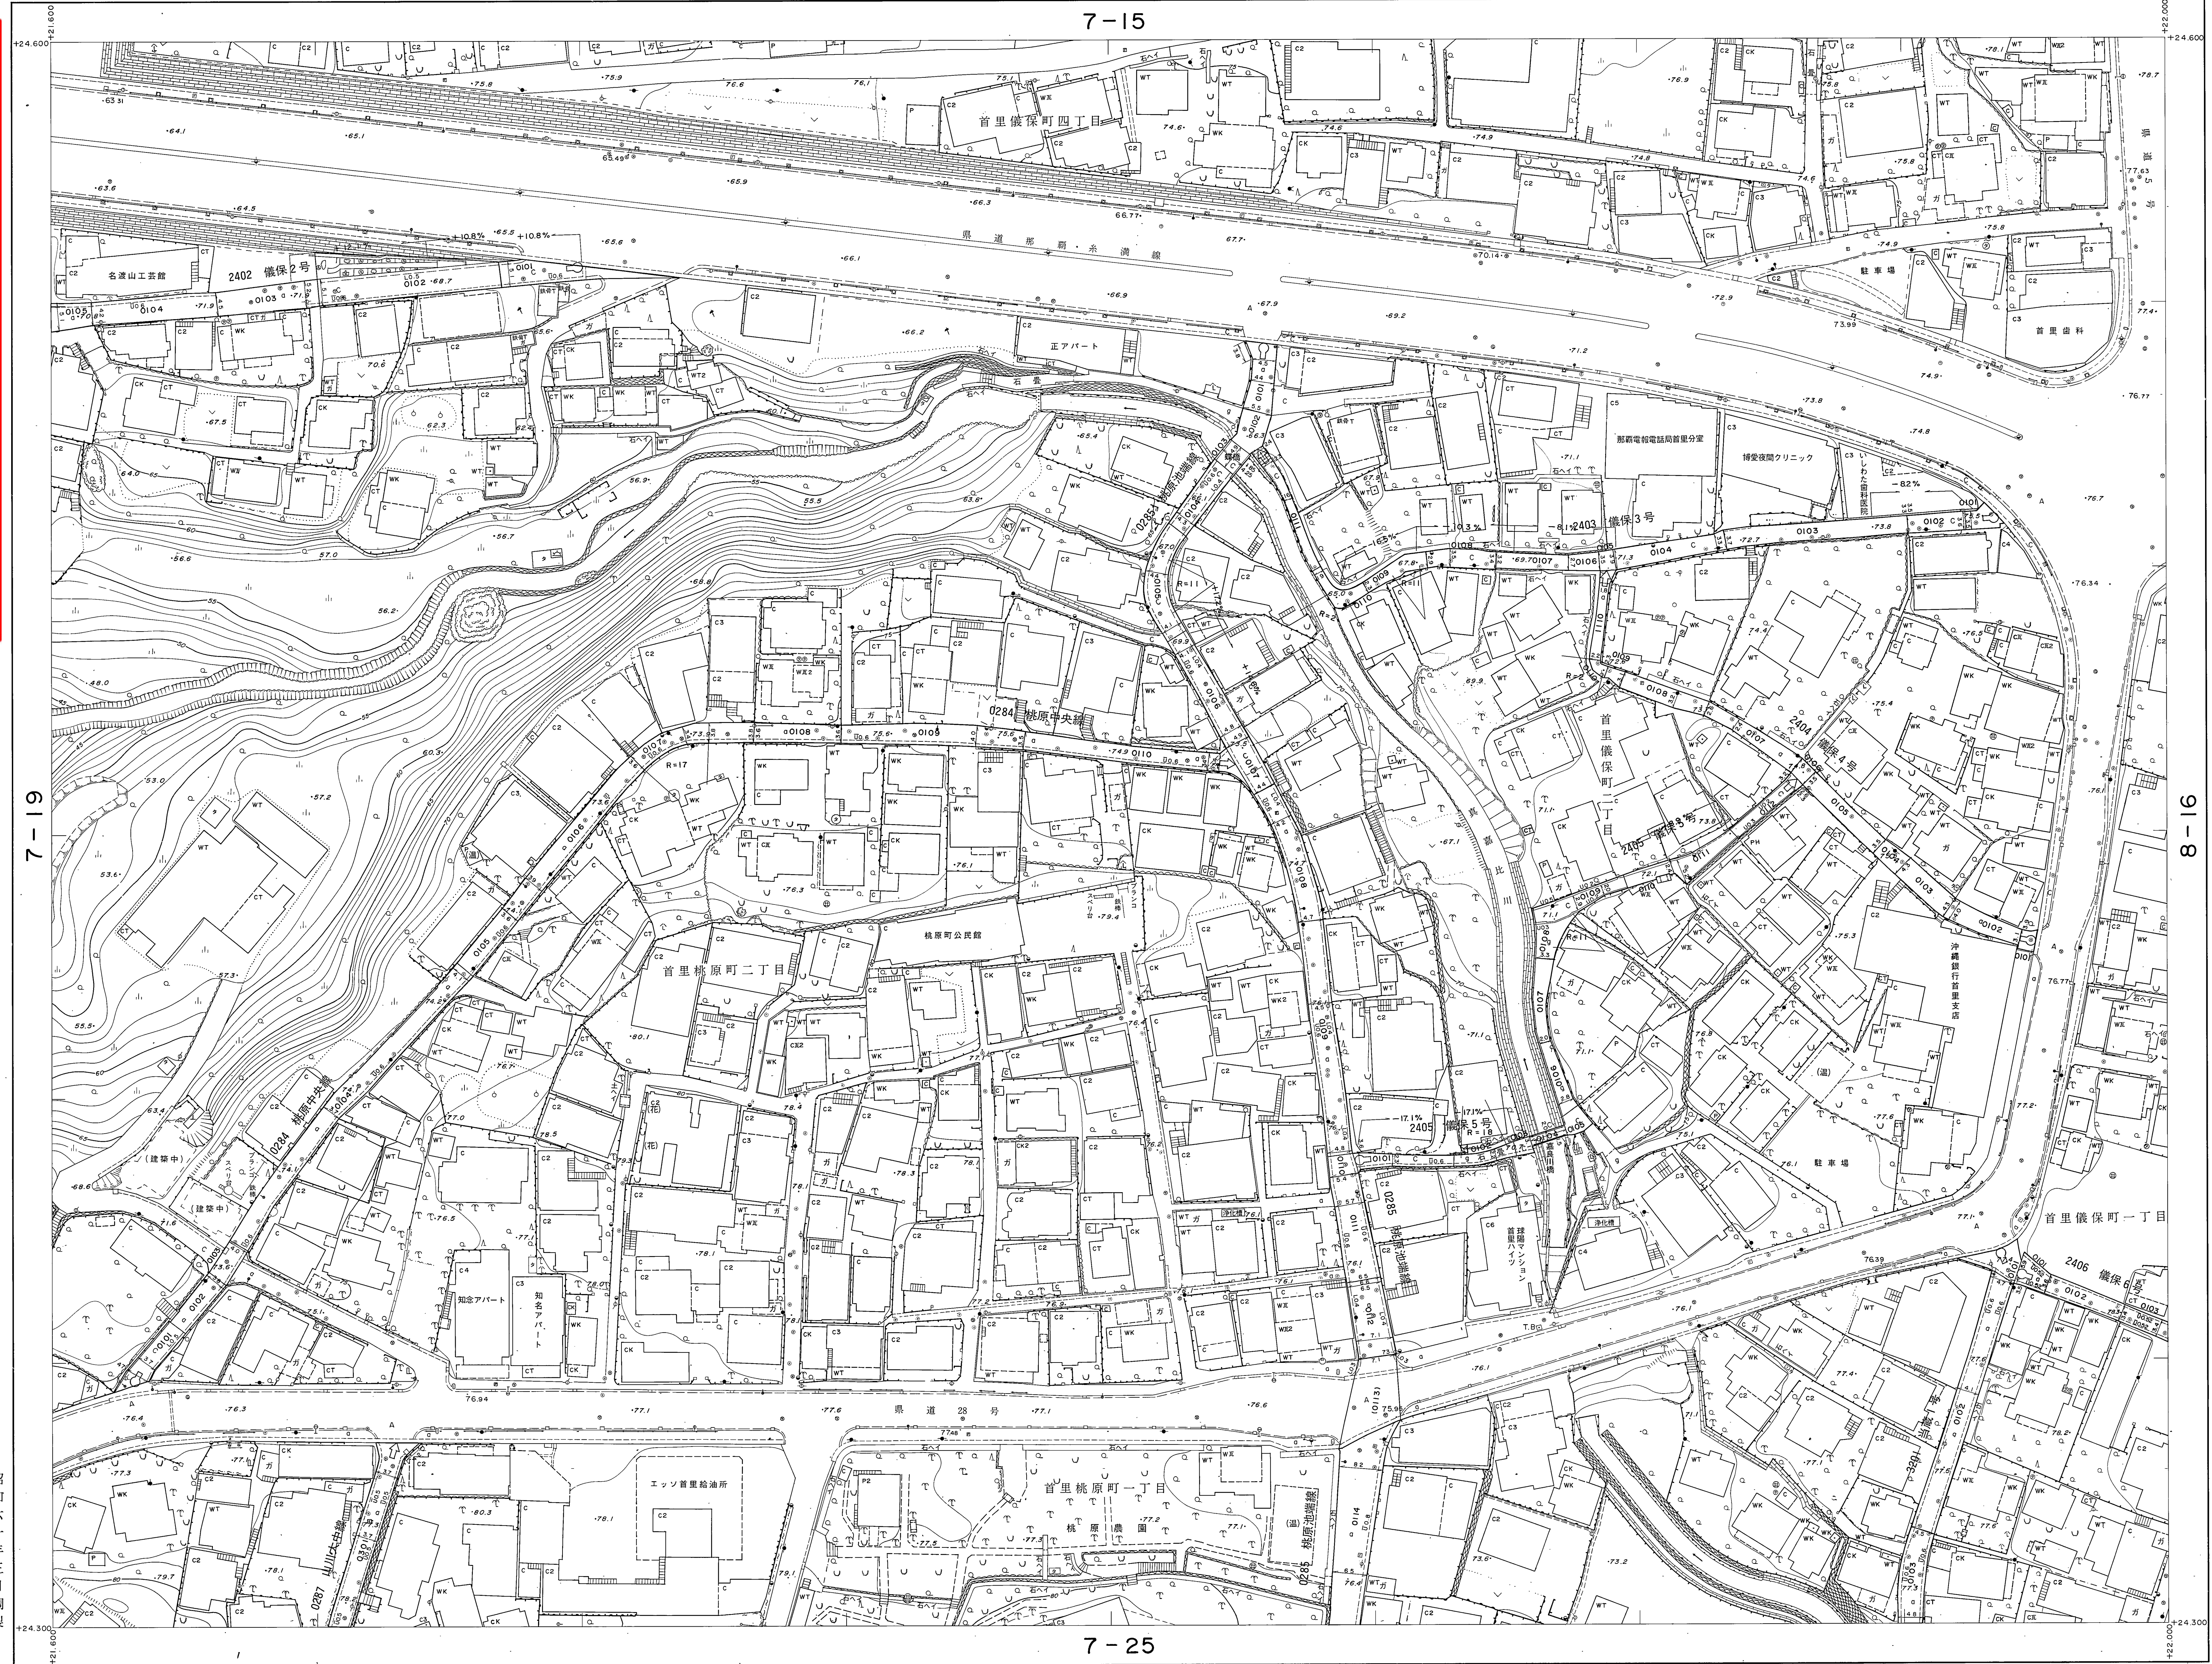

測定基図 07-20
ZIKIMOTOハンガーボード

昭和六十三年三月調製
平成十年三月一部修正

撮影 昭和57年9月
測量 昭和58年3月
縮尺 1:500
測図 平成10年3月

1:500
0 10 20 30 40 50 60 70 80 90 100m

この図は建設省国土院院長の承認を得て同院所定の測量図及び測量成果表を使用して図製したものである。(測量番号) 昭57年公測第1号

計画機関 那覇市
作成機関 大東建設株式会社
修正機関 合名会社協立測量社

7-20