


1:500 地形図
11-25

道路台帳平面図 (測定基図)

XV-JE24-2-25


概見図
11-25

1	2	3	4	5
6	7	8	9	10
11	12	13	14	15
16	17	18	19	20
21	22	23	24	25

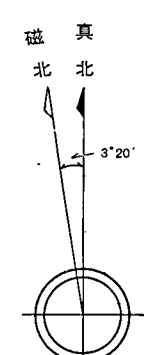

記号

Legend and symbols for the map, including building types, roads, and other features.

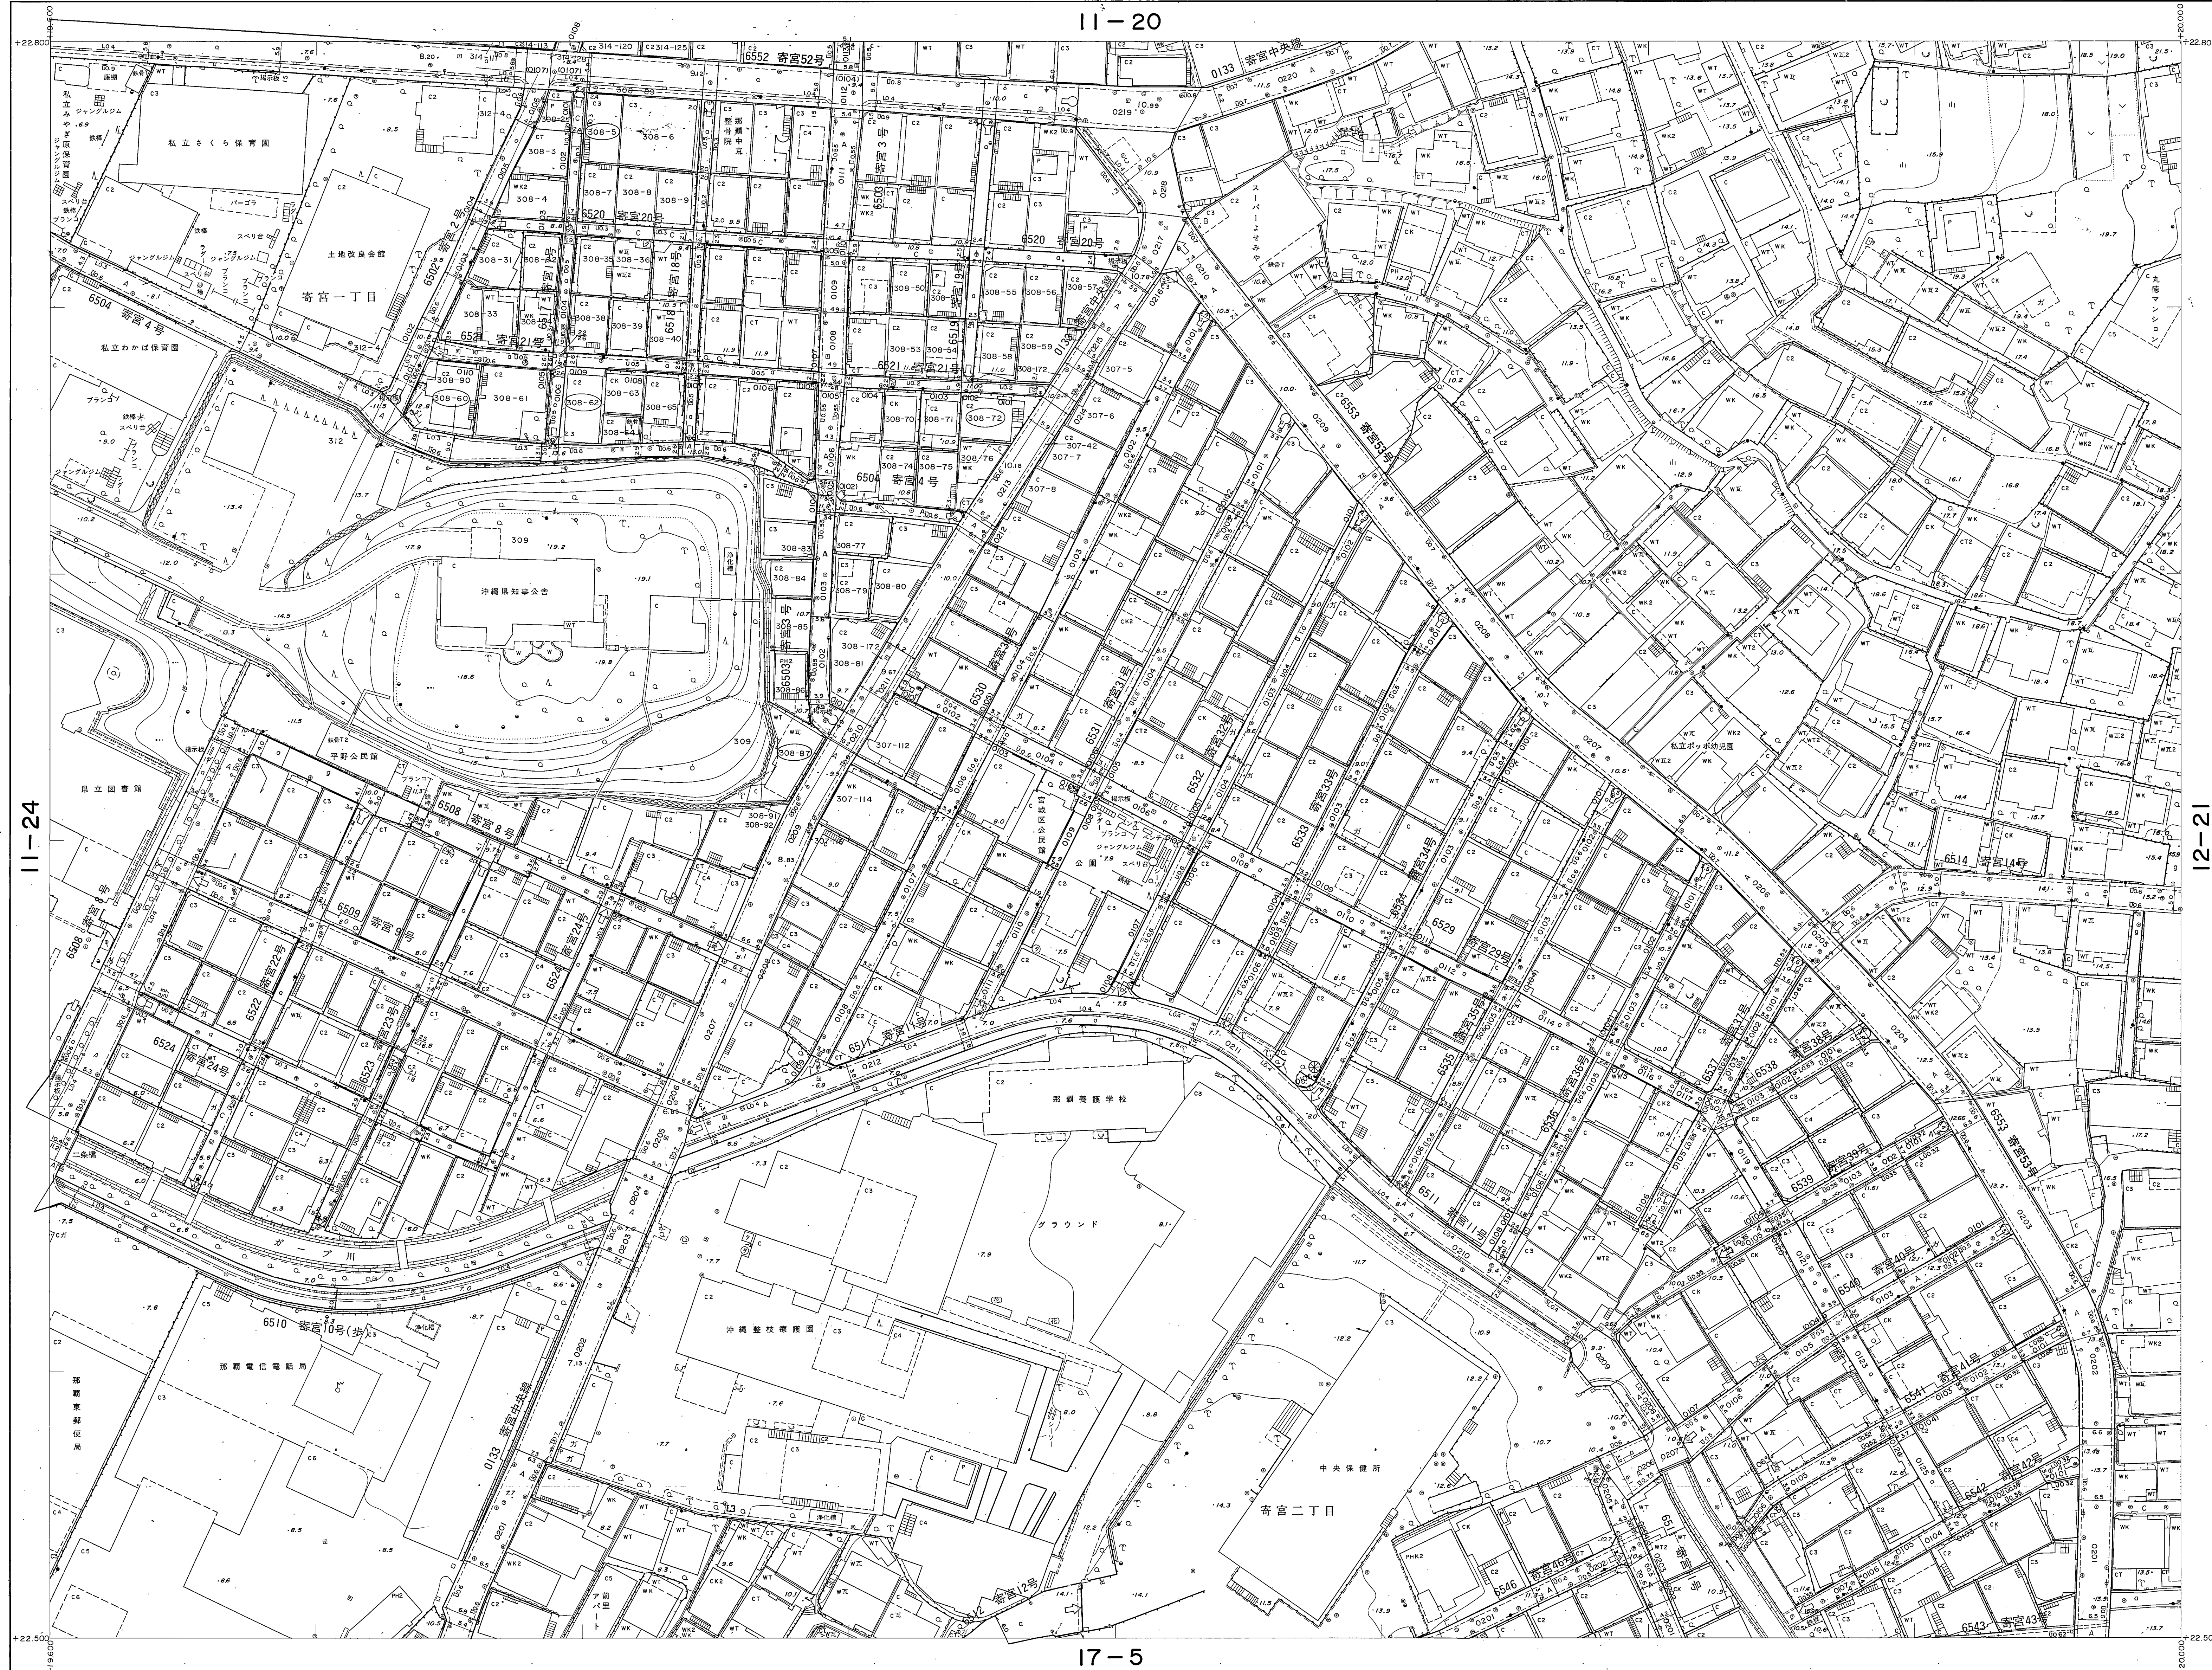

【注意事項】
道路台帳は、認定市道のおよその位置と道路名称及び
現況幅員等を示すものです。また、現況幅員は現地と相違
している場合がありますので、使用に当たってはご注意ください。
尚、官民境界の確定区域を表すものではありません。
那覇市 都市みらい部 道路管理課

昭和六十三年三月調製
平成元年三月一部修正
平成六年三月一部修正
平成七年三月一部修正
平成八年三月一部修正
平成十三年三月一部修正

縮尺 1:500
投影法 横断メルカトル投影法
基準面 日本平均海面
基準点 東京湾平均海面
測図 平成十三年三月
測図 平成十三年三月

1:500
0 10 20 30 40 50 60 70 80 90 100m

この図は建設省国土院院長の承認を得て同院
所管の測量図及び測量長を併用して縮刷したもの
である。(測量番号) 昭三十九年測二五

計画機関 那覇市
作成機関 大東航業株式会社
修正機関 株式会社与那嶺測量設計

11-25