


1:500 地形図
19-12

道路台帳平面図 (測定基図)

XV-JE25-4-12

概見図
19-12


1	2		
6	7		
11	12		
16			
21			

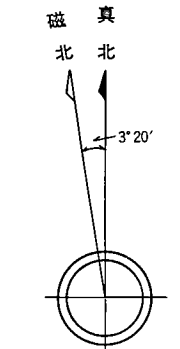

記号

△ 37.24 国家三角点 ▽ 19.24 市設三角点 □ 12.24 国家水準点 ○ 12.24 市設水準点 ○ 15.41 多角点等 ○ 25.71 その他の水準点 ■ 12.71 プレハブ ■ 67.94 既設橋梁 ■ 45.4 既設橋脚	
--	--	--	--


【注意事項】
道路台帳は、認定市道のおよその位置と道路名称及び現況幅員等を示すものです。また、現況幅員は現地と相違している場合がありますので、使用に当たってはご注意ください。尚、官民境界の確定区域を表すものではありません。那覇市 都市みらい部 道路管理課

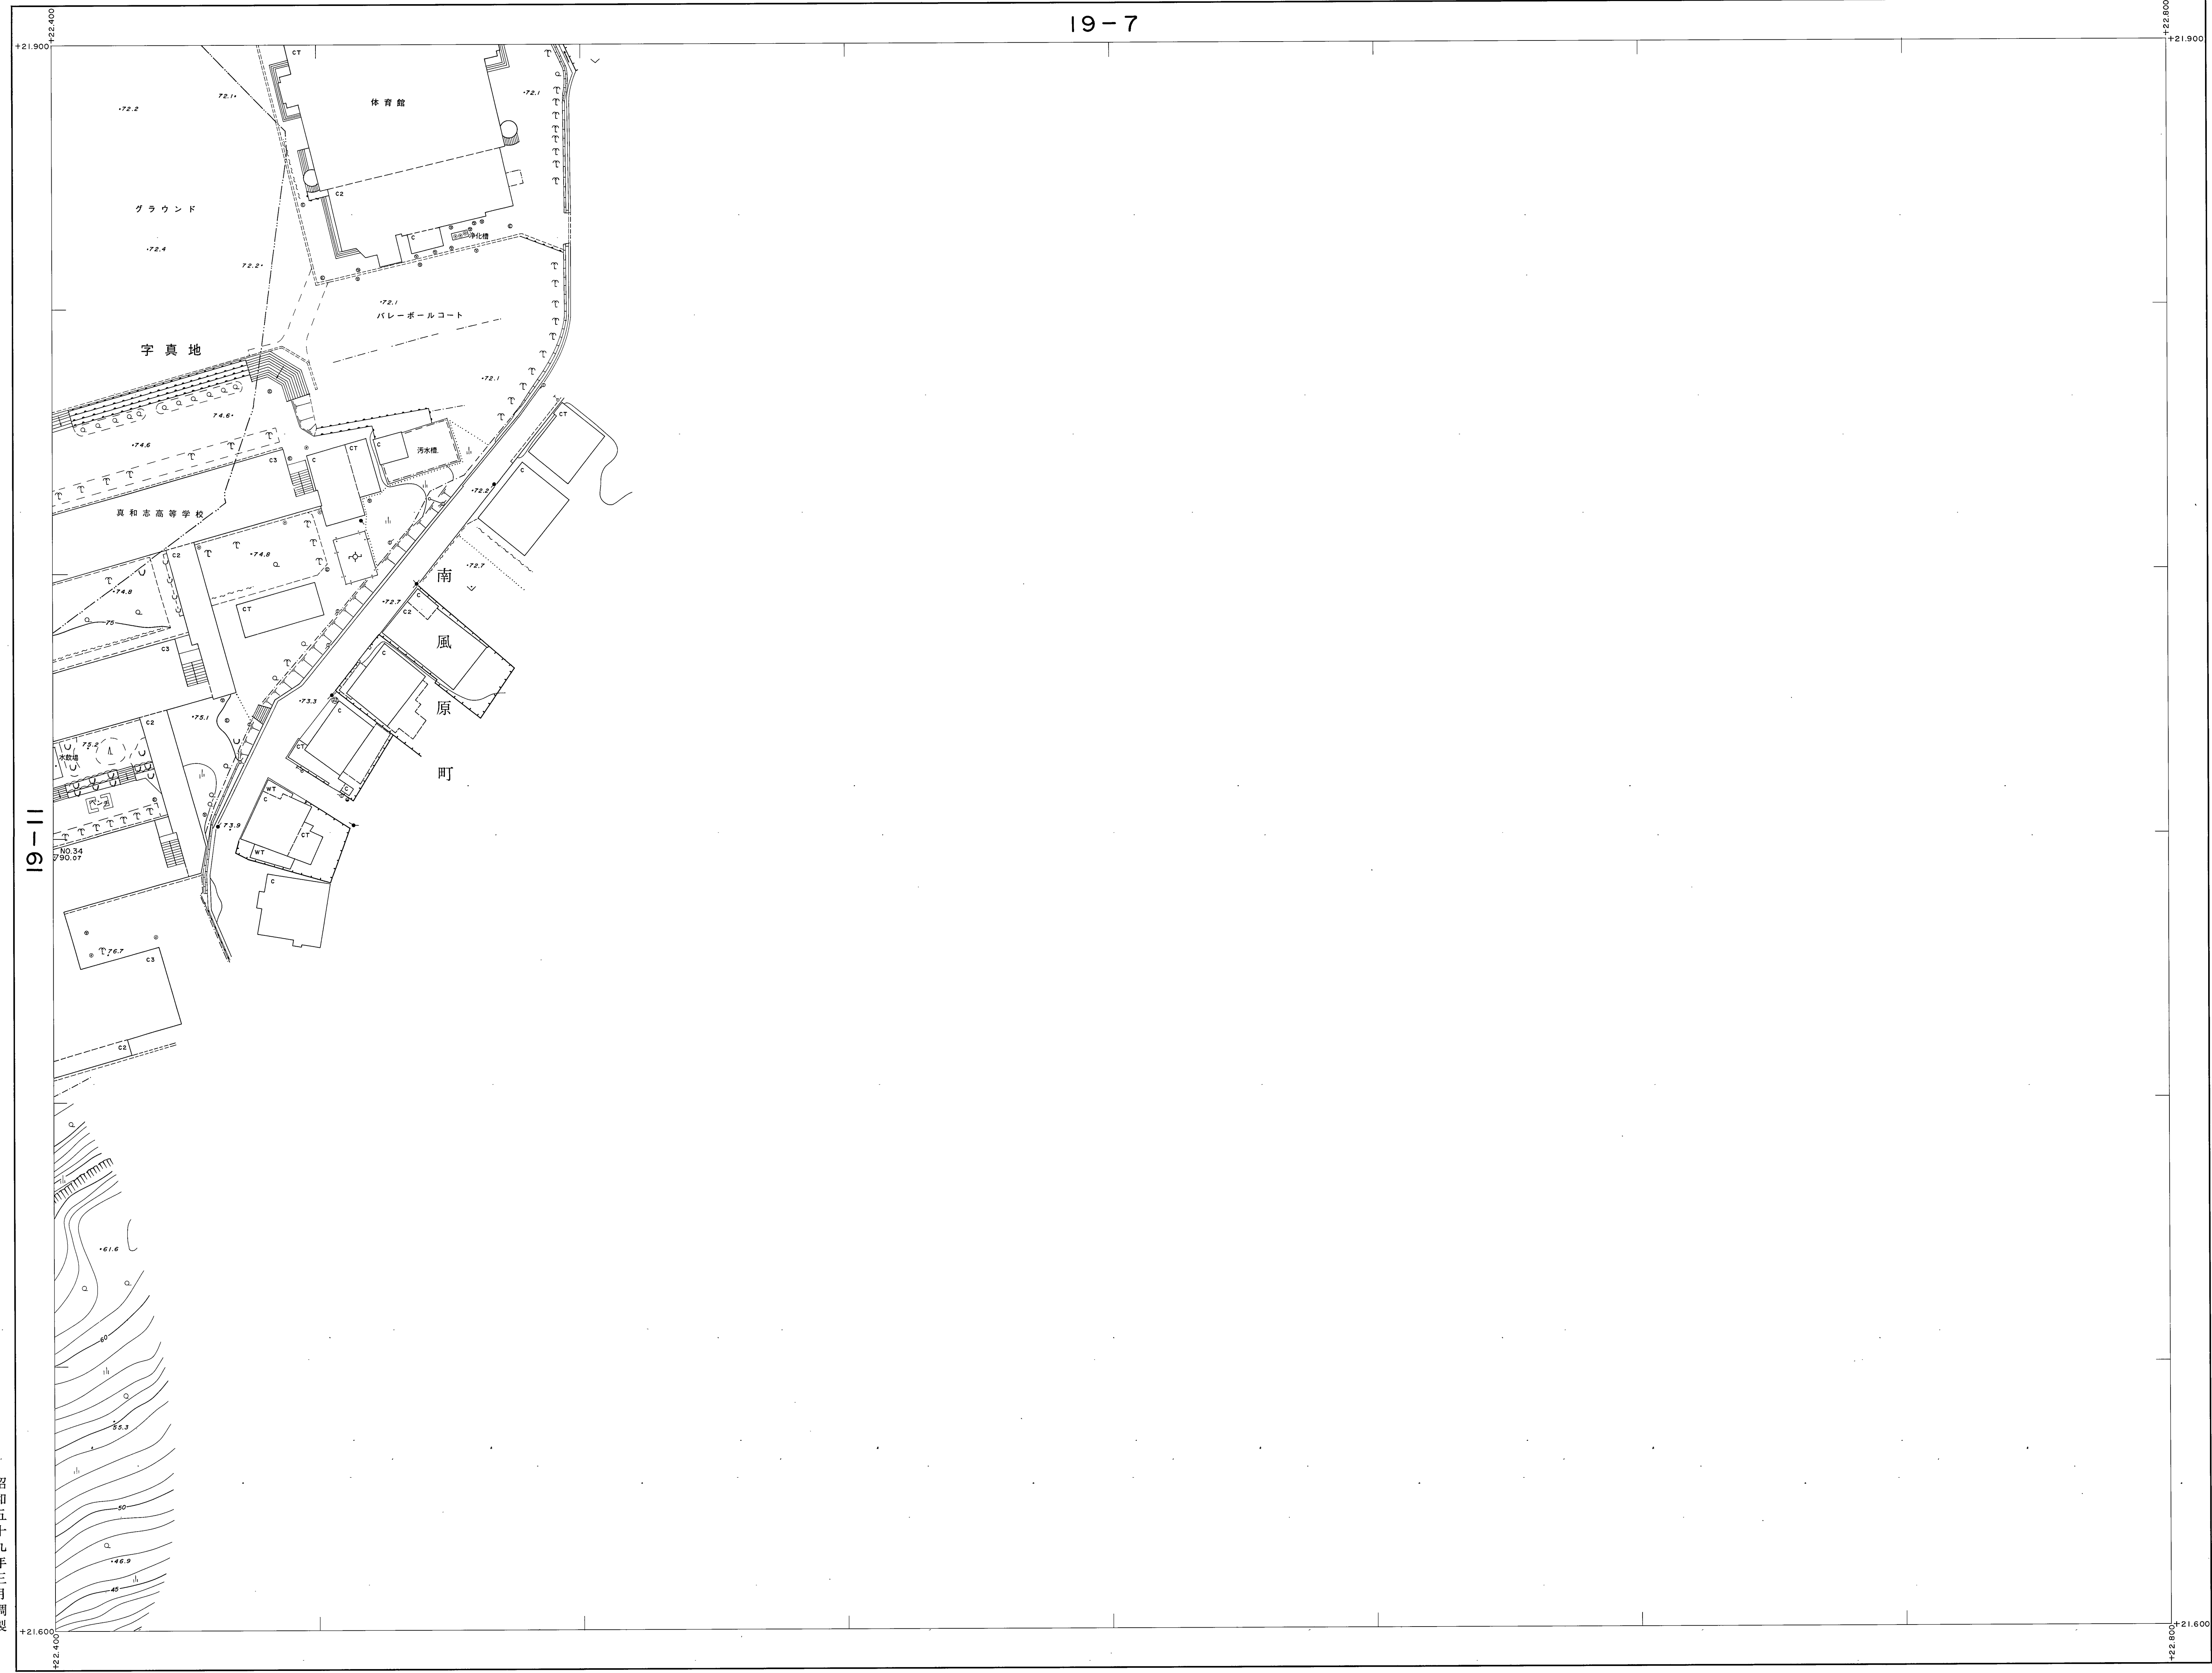

測定基図
19-12
B. 測定基図

昭和五十九年三月調製

撮影 昭和57年9月
測図 昭和58年3月
現調 昭和58年12月
縮尺 1:500
等高線間隔 1m

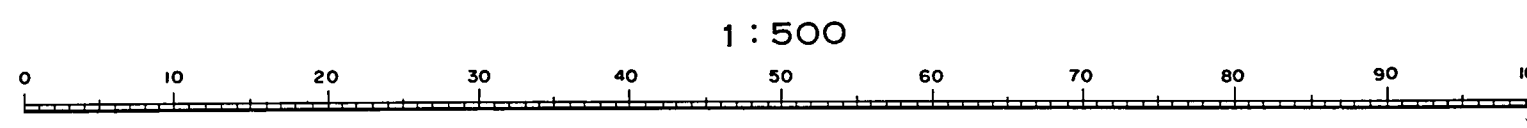

この図は建設省国土院の承認を得て同院所管の測量標及び測量成果を使用して調製したものである。(測量番号) 昭57年公第2号
計画機関 那覇市
作業機関 大東航業株式会社

19-12