


1:500 地形図
21-8

道路台帳平面図 (測定基図)

XV-JE34-I-8

概見図
21-8


1	2	3	4	5
6	7	8	9	10
11	12	13	14	15
16	17	18	19	20
21	22	23	24	

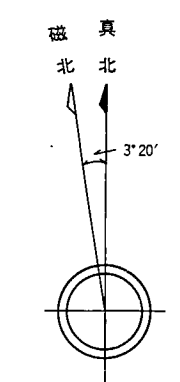

記号

Legend and scale information. Includes a scale bar from 0 to 100m and a list of symbols for various features like roads, buildings, and terrain.

【注意事項】
道路台帳は、認定市道のおよその位置と道路名称及び現況幅員等を示すものです。また、現況幅員は現地と相違している場合がありますので、使用に当たってはご注意ください。尚、官民境界の確定区域を表すものではありません。那覇市 都市みらい部 道路管理課

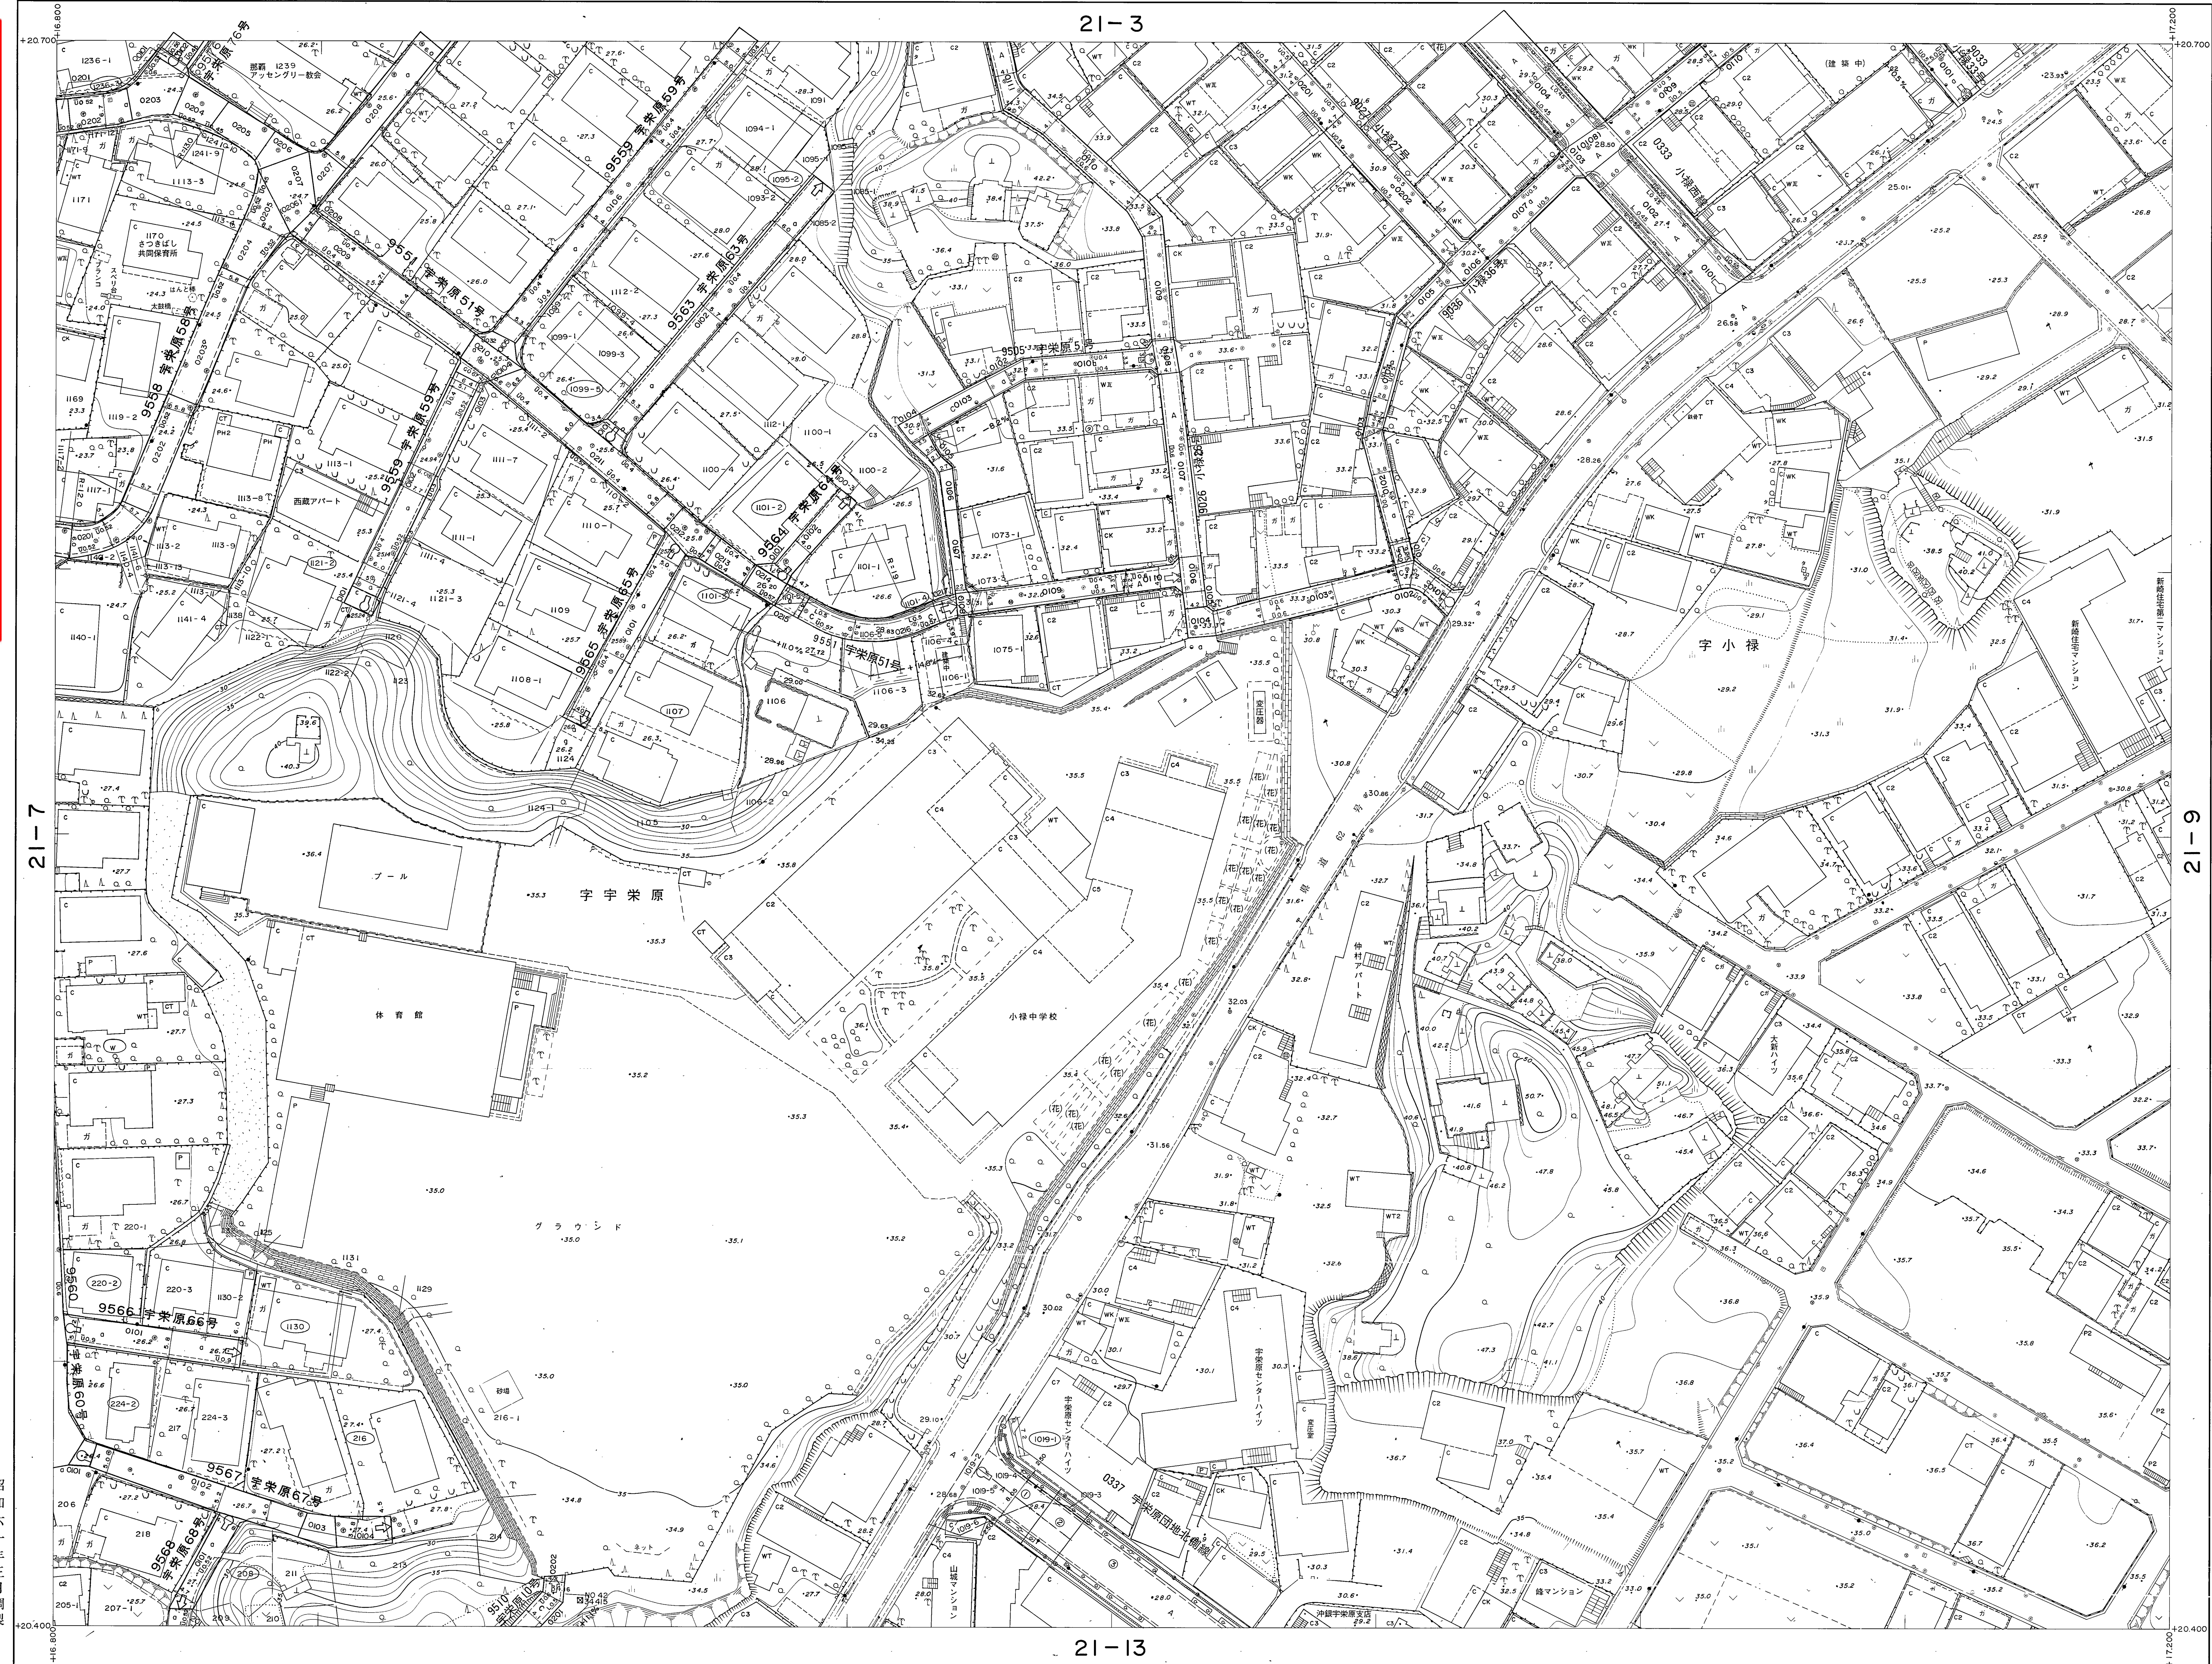


測定基図 21-8
ZIKIMOTO・ハンガーボード

昭和六十三年三月調製
昭和五十二年三月一部修正
平成五年三月一部修正
平成十一年三月一部修正
平成十六年三月一部修正
平成二十年三月一部修正

撮影 昭和57年3月
測量 昭和58年3月
現況 昭和58年12月
測図 昭和63年3月
測図 平成5年3月
測図 平成11年3月
測図 平成13年3月
測図 平成18年3月

縮尺 1:500
基準系 第XV系
等高線間隔 1m

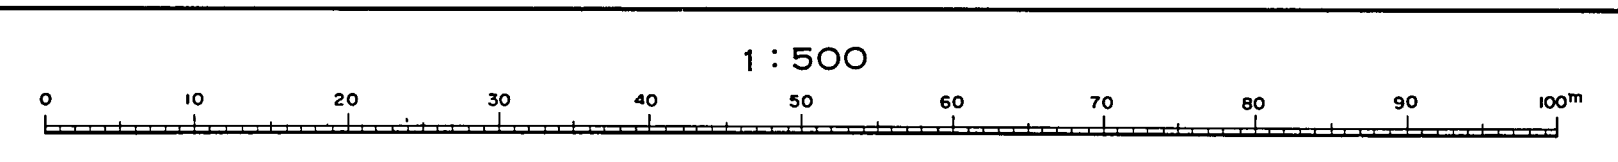

この図は建設省国土院院長の承認を得て、測量院の測量標及び測量成果を使用して製図したものである。(承認番号)昭57公認第2号

計画機関 那覇市
作成機関 大東航業株式会社
修正機関 株式会社と那覇測量設計
修正機関 合資会社大成測量設計
修正機関 有限会社大地測量設計

21-8