

1:500 地形図


23-4

道路台帳平面図 (測定基図)

XV-JE35-I-4

概見図
23-4


1	2	3	4
7	8		

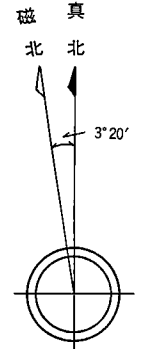

記号


△ 37.24 国家三角点 ▽ 37.24 市設三角点 ○ 12.34 国家水準点 ○ 12.34 市設水準点 ○ 15.61 多角点等 ○ 25.71 その他の水準点 ○ 25.71 その他の水準点 ○ 25.71 独立標高点 ○ 25.71 独立標高点	
--	--	--	--

【注意事項】
道路台帳は、認定市道のおおよその位置と道路名称及び
現況幅員等を示すものです。また、現況幅員は現地と相違
している場合がありますので、使用に当たってはご注意ください。
尚、官民境界の確定区域を表すものではありません。
那覇市 都市みらい部 道路管理課

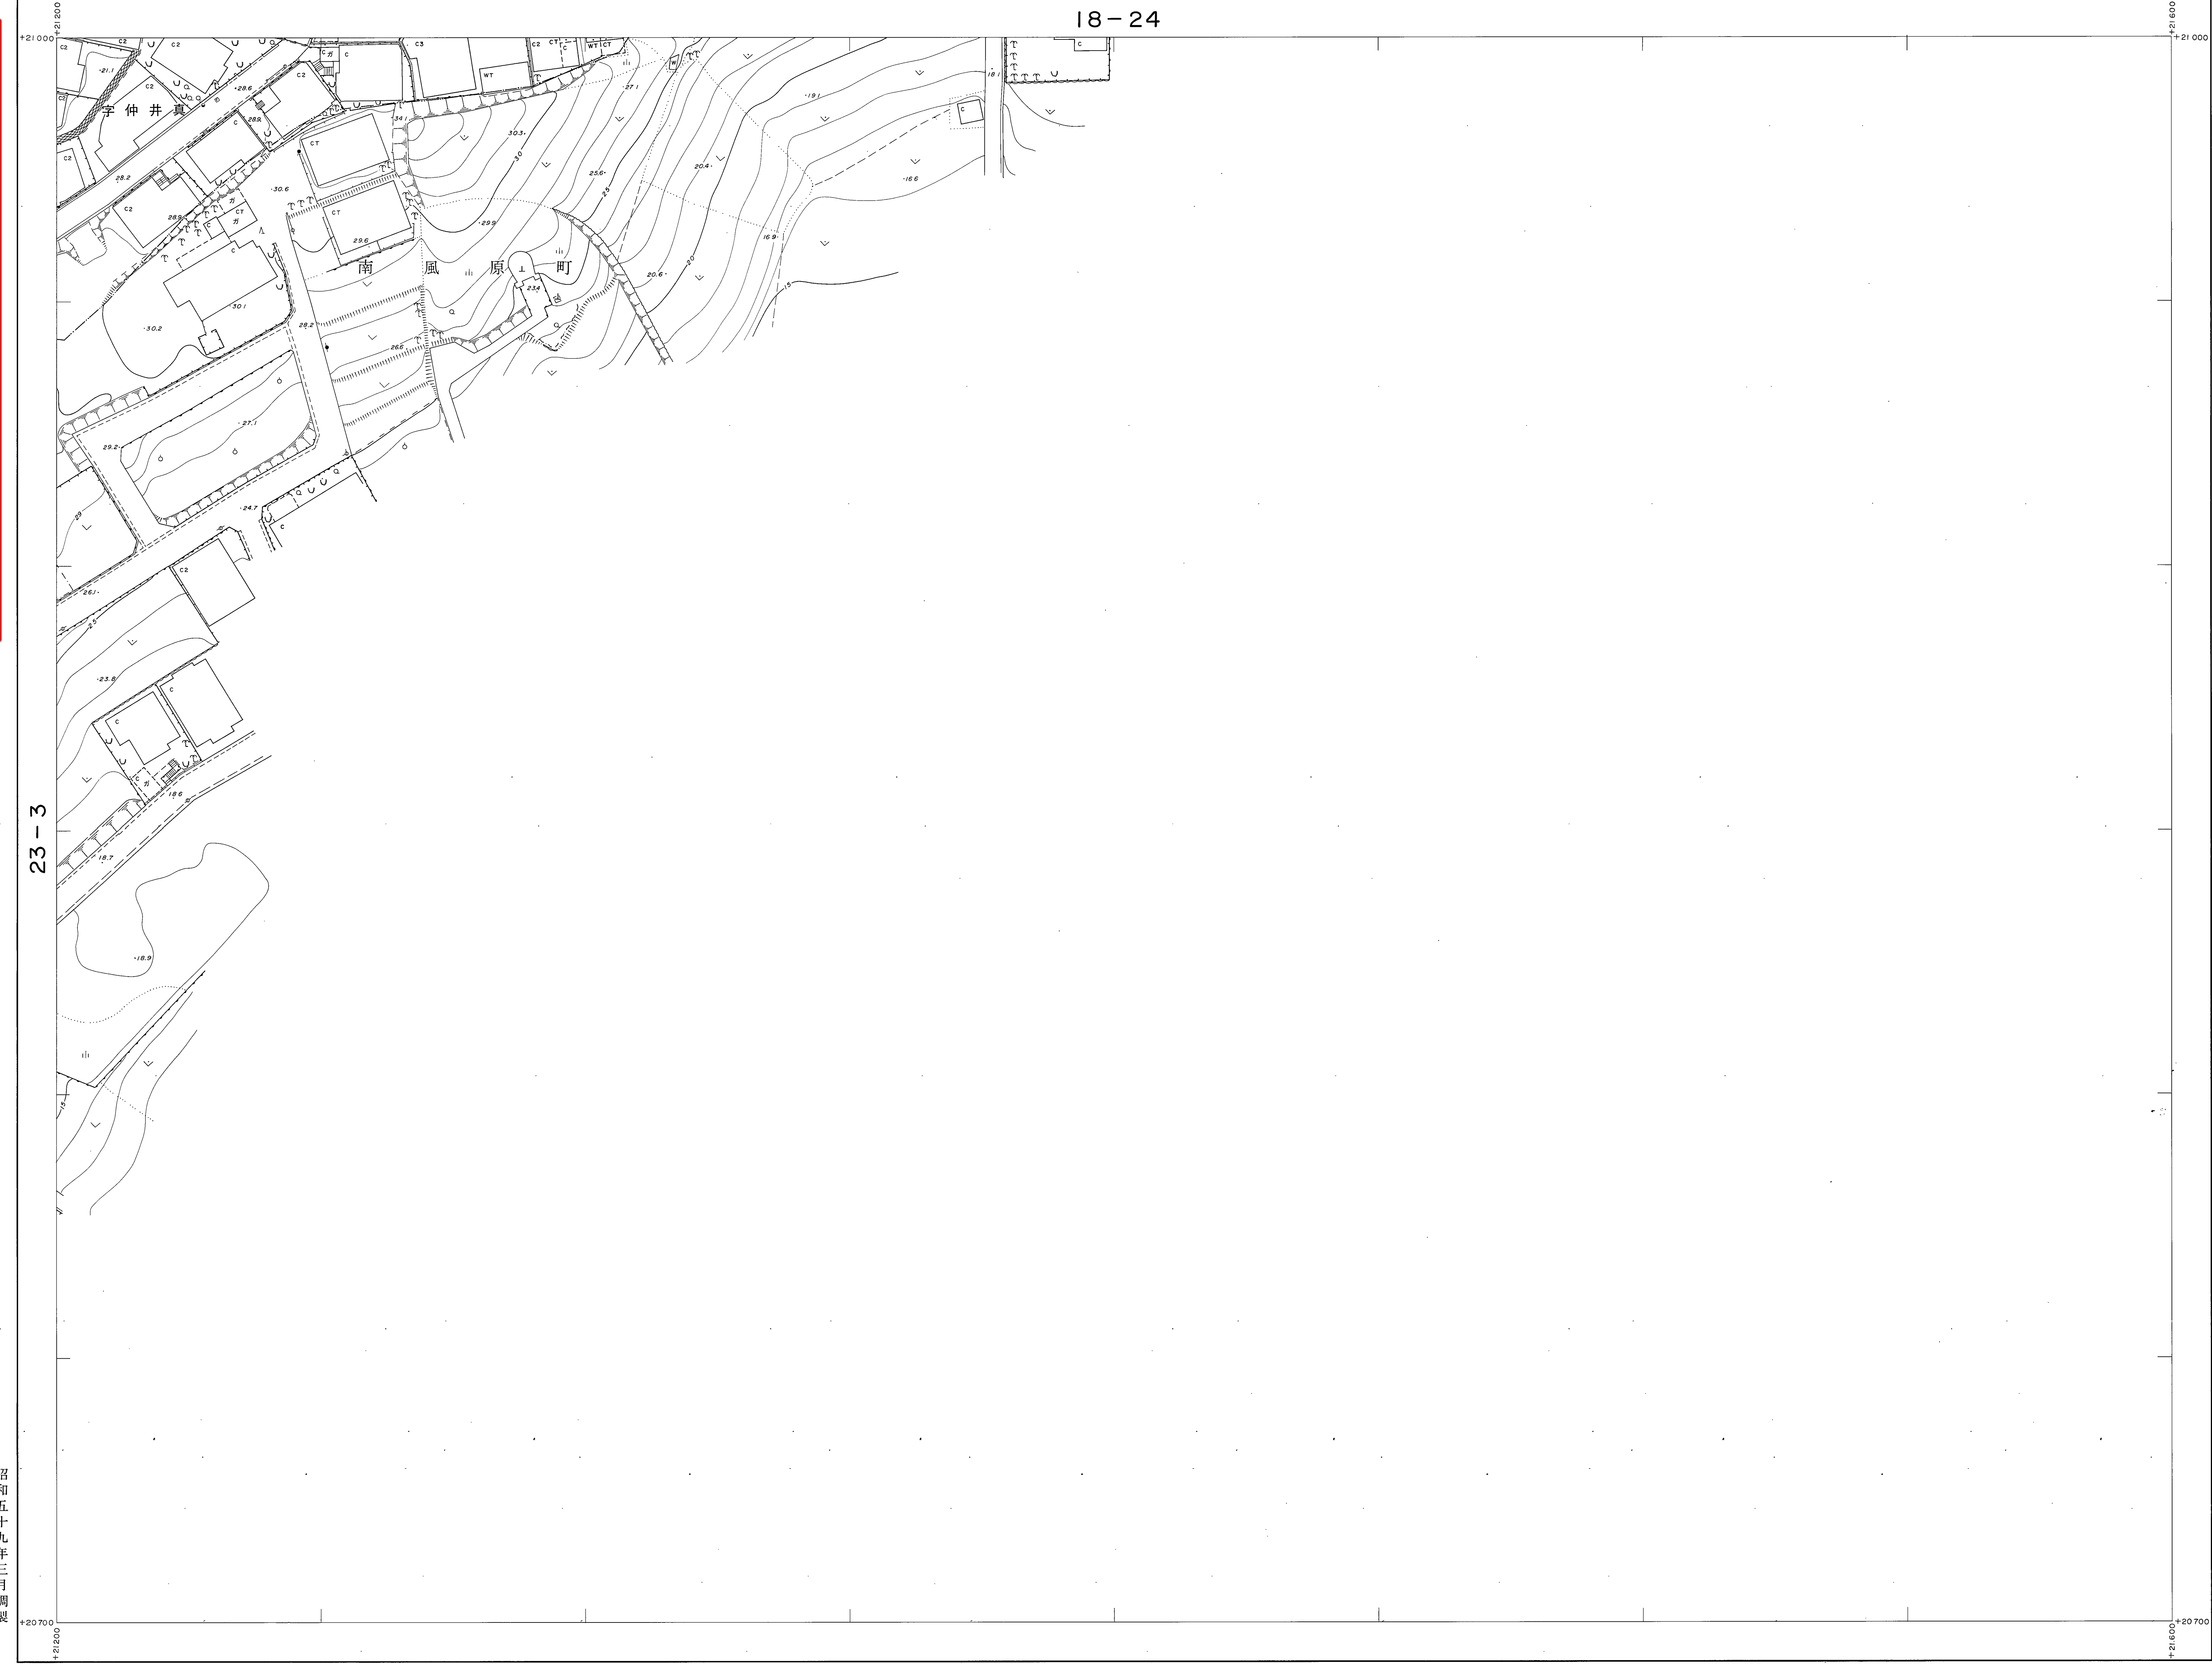

昭和五十九年三月調製

縮尺 1:500
撮影 昭和57年9月
測量 昭和58年9月
現況 昭和58年12月
縮尺 1:500
撮影 昭和57年9月
測量 昭和58年9月
現況 昭和58年12月

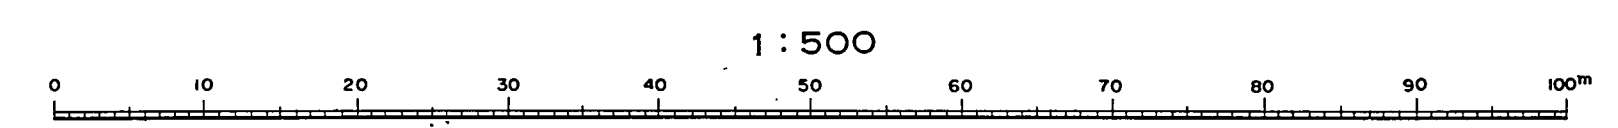

この地図は建設省国土院院長の承認を得て同院
所定の縮尺及び用途に使用して製図した
ものである。(承認番号) 昭57国土院第2号

計測機関 那 覇 市
作成機関 大 東 航 業 株 式 会 社

23-4

測 定 基 図
23-4
ZUKKOTUハンガーボード
タイトル