
識名公園　那覇市民体育館新築工事　（衛生設備）


竣　工　図

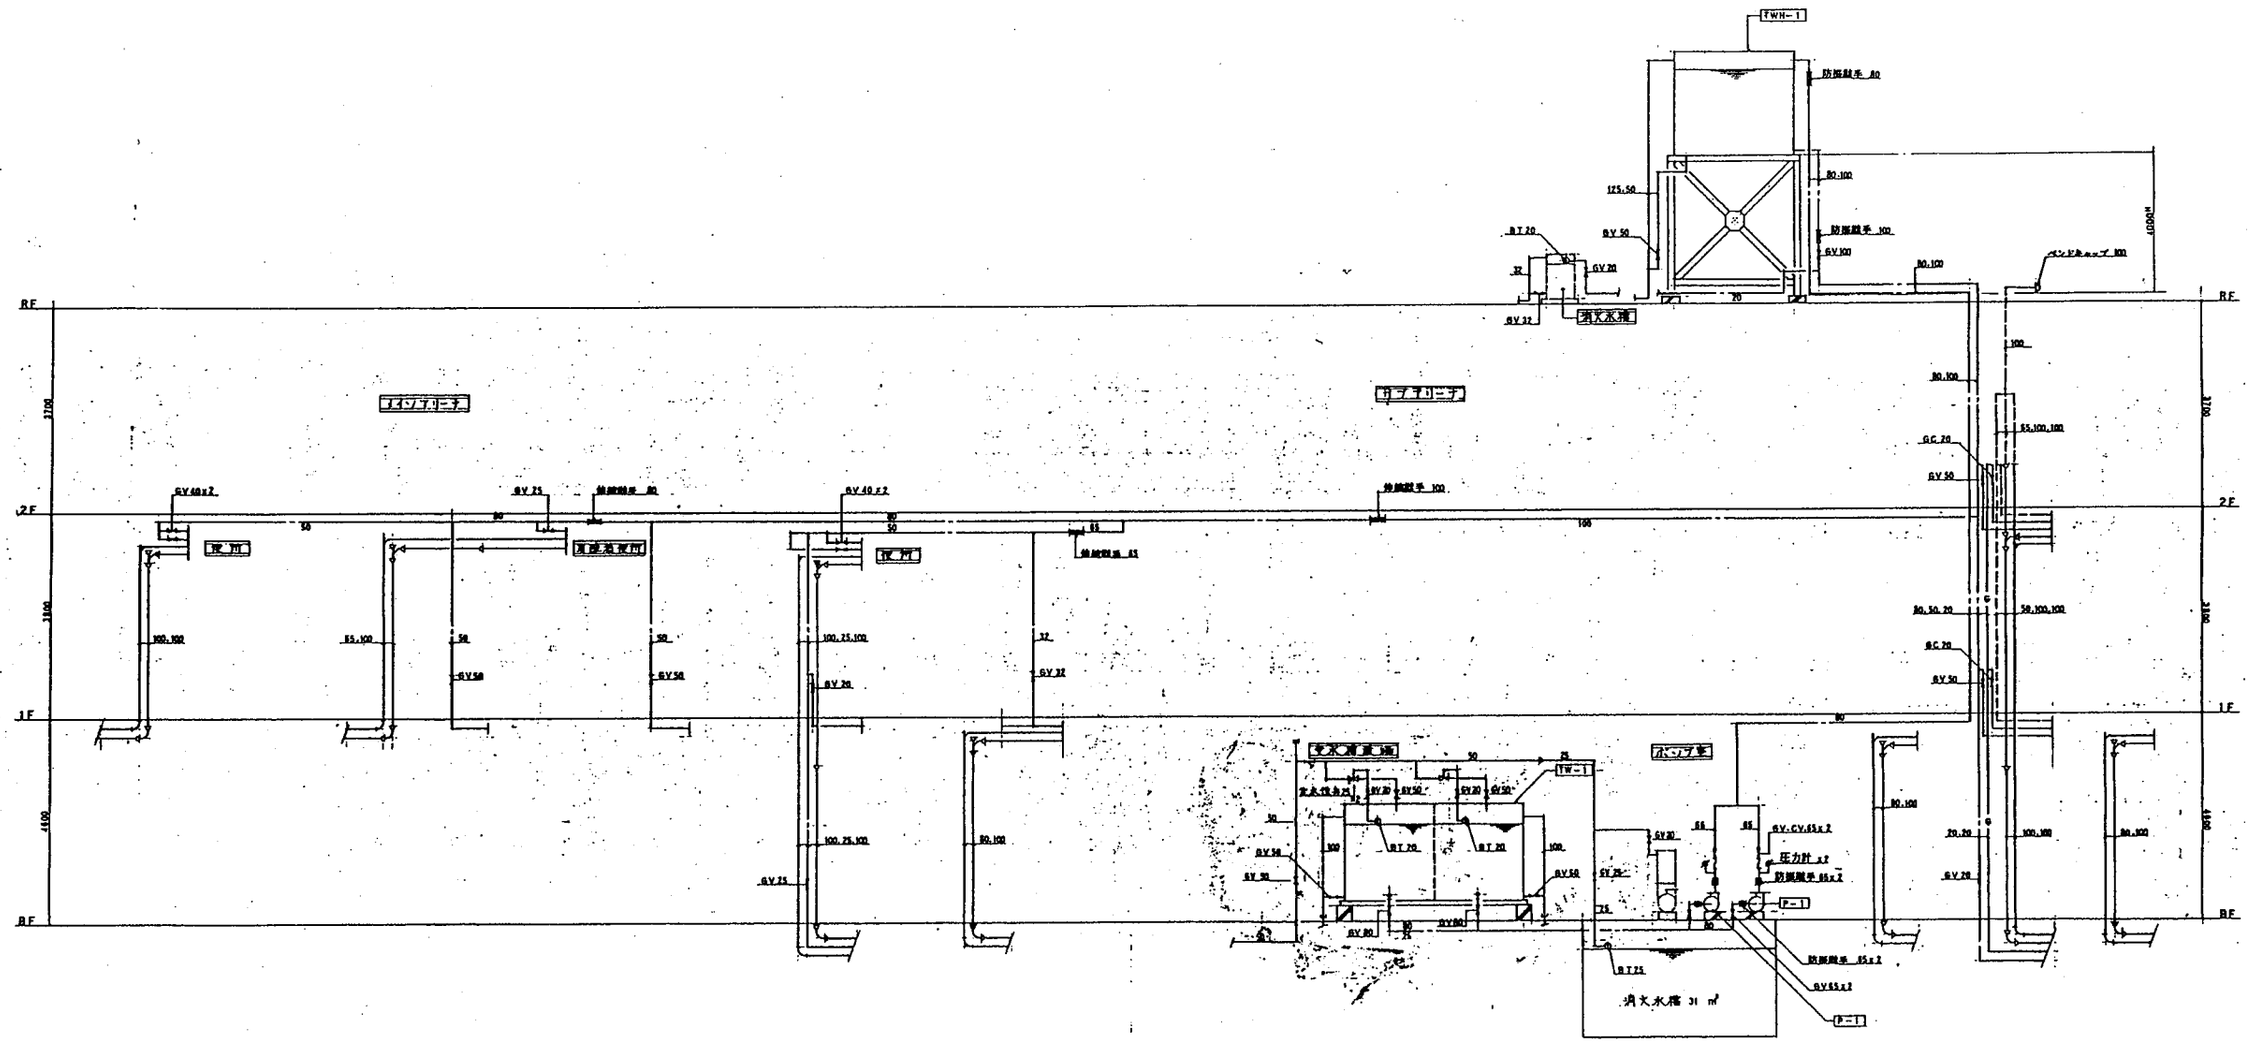

衛生設備系統図　　NO SCALE

工事名		那覇公園那覇市民体育館新築工事（衛生設備）	
課長		図名 衛生設備系統図	15枚内 1番
係長			縮尺 No SCALE
			工期 60年8月15日 61年8月15日
現場監督員		完成年月日	昭和 61 年 8 月 15 日
主任技術者	高	那覇市役所建設部建築工事課	
現場代理人	栄	施工者	阿良水道団 宮里役団 建設共同企業体

★TWA 168

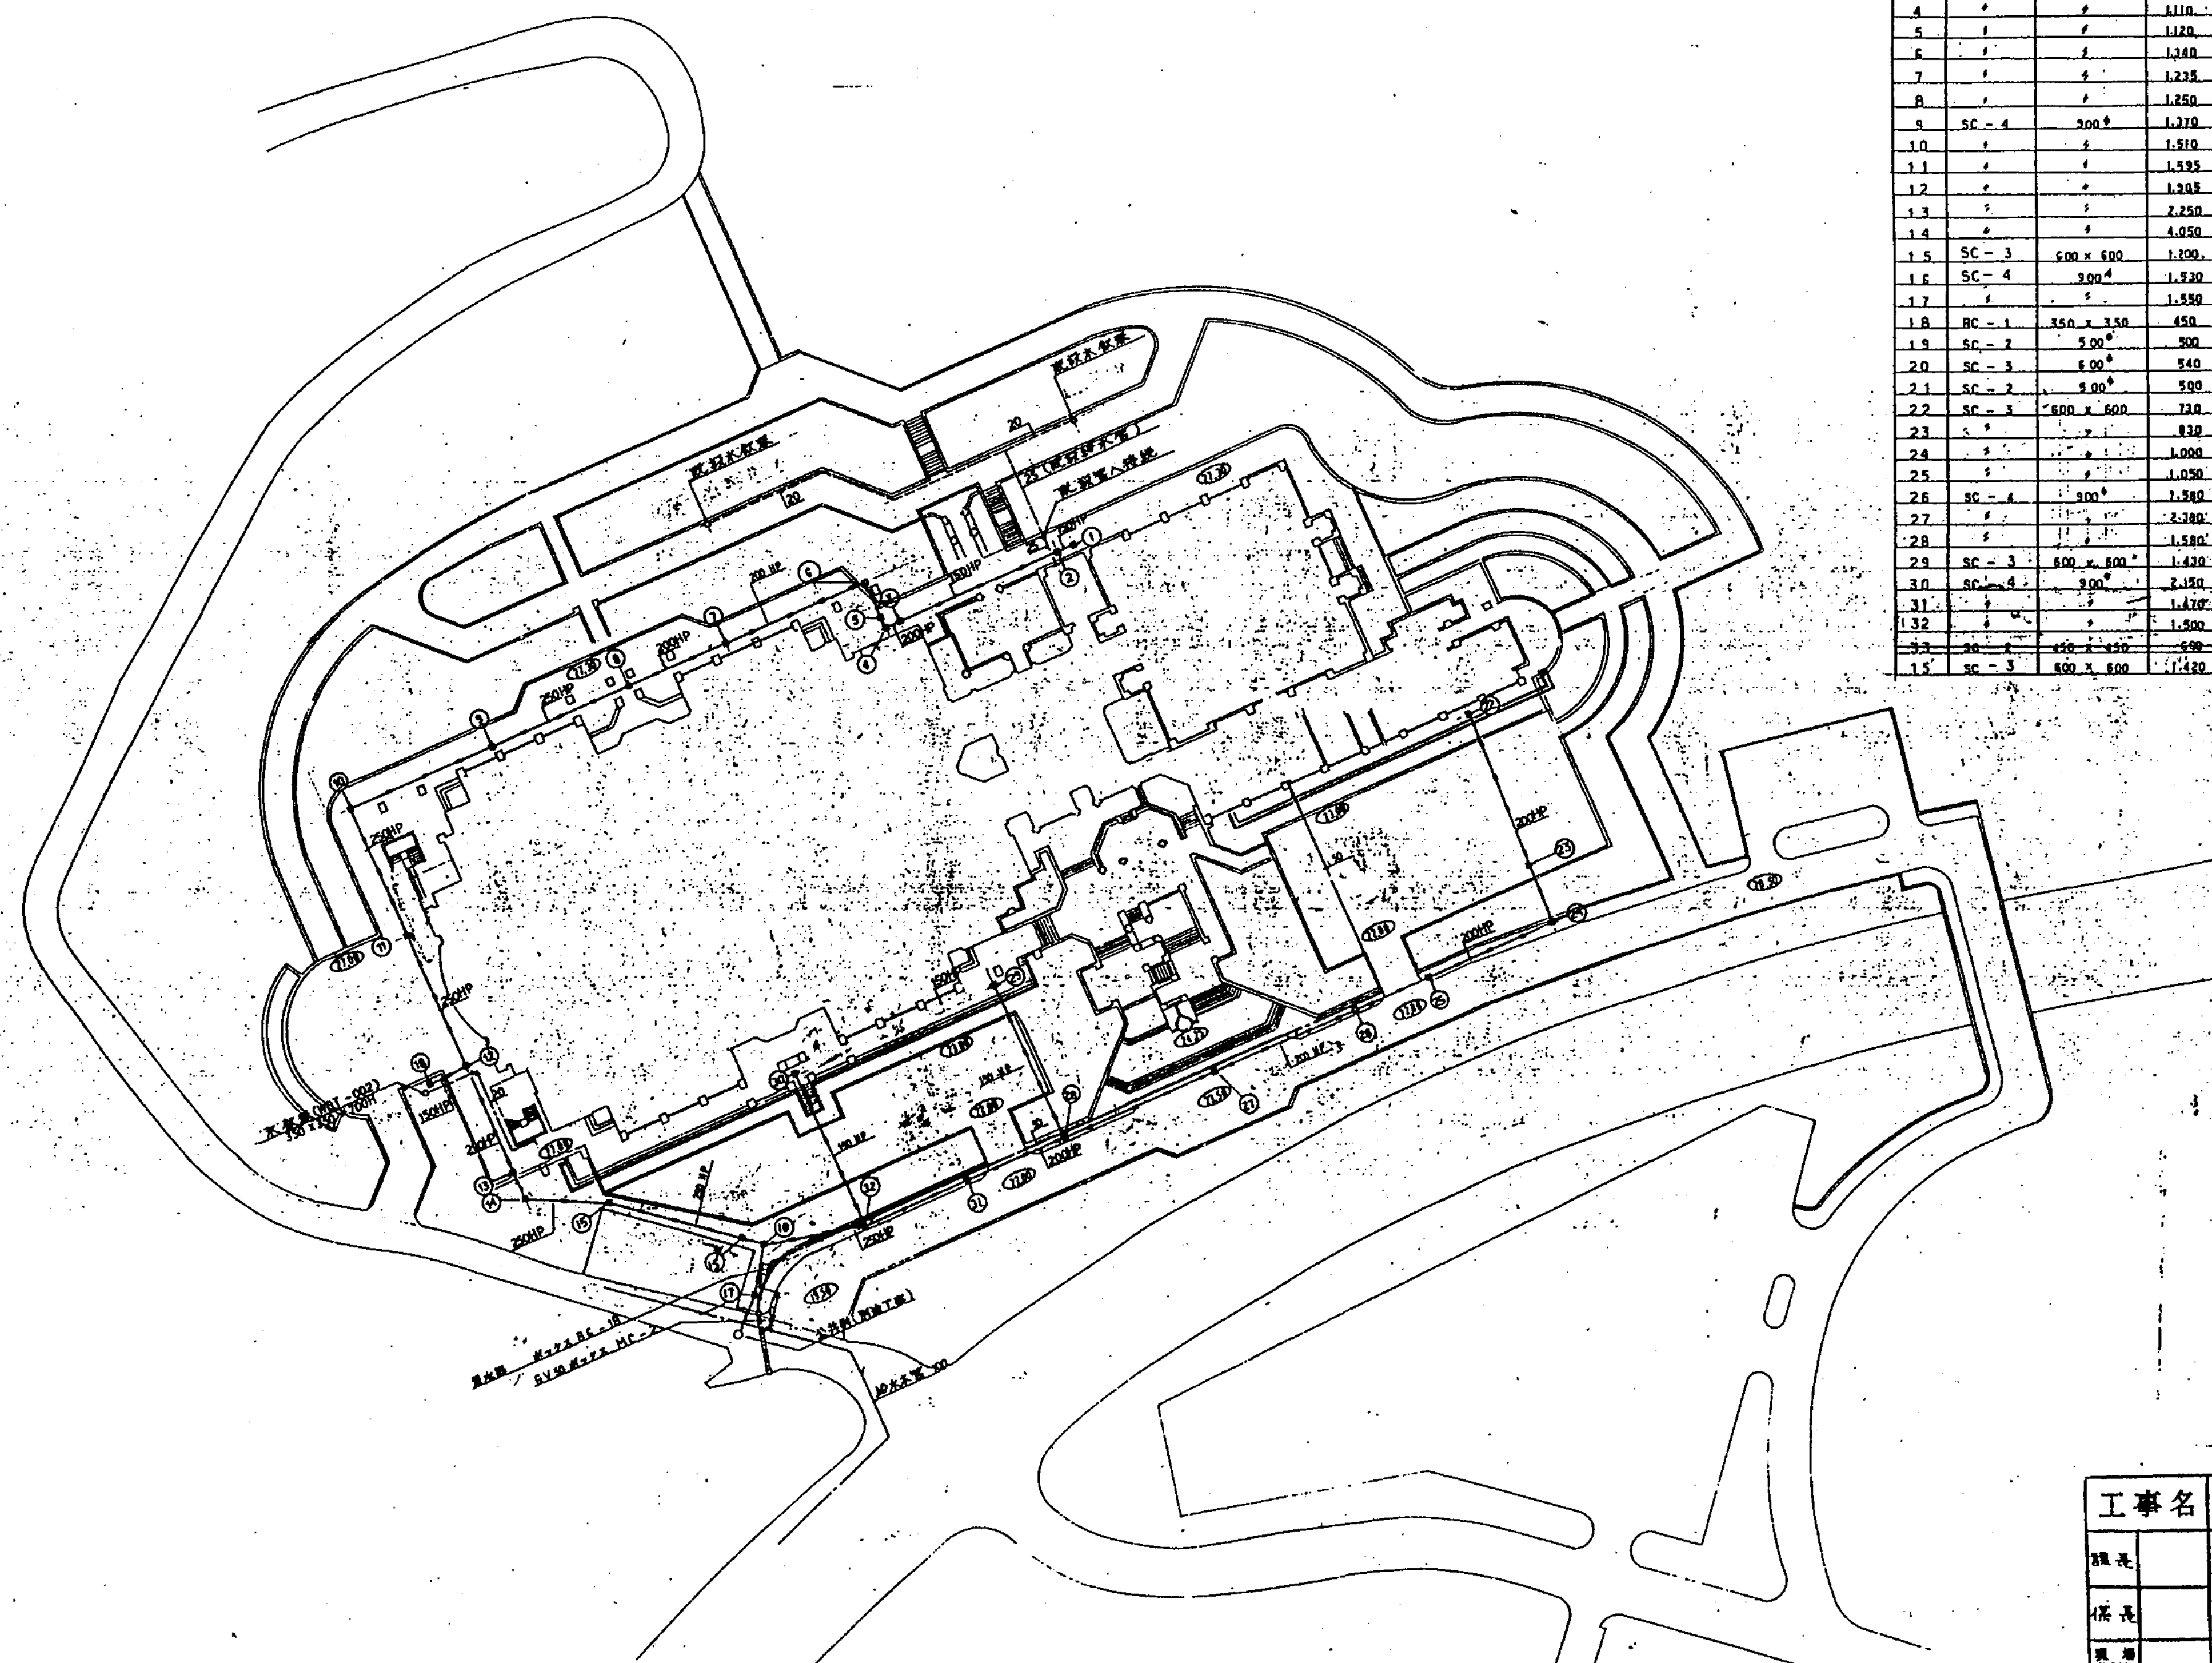


衛生設備全体配置図　SCALE=1:500


桝表

番号	記号	寸法	深さ	防臭蓋	備考
1	SC - 1	350 x 350	700	MHA - 350	
2	SC - 2	450 X 450	730	MHA - 450	
3	SC - 3	600 x 600	1,100	MHA - 600	
4	〃	〃	1,110	〃	
5	〃	〃	1,120	〃	
6	〃	〃	1,340	〃	
7	〃	〃	1,235	〃	
8	〃	〃	1,250	〃	
9	SC - 4	900φ	1,370	〃	
10	〃	〃	1,510	〃	
11	〃	〃	1,595	〃	
12	〃	〃	1,905	〃	ドロップ桝 (入=805H 出=1,905H)
13	〃	〃	2,250	〃	
14	〃	〃	4,050	〃	
15	SC - 3	600 x 600	1,200	〃	
16	SC - 4	900φ	1,530	〃	
17	〃	〃	1,550	〃	
18	RC - 1	350 x 350	450	MHA - 350	トラップ桝
19	SC - 2	500φ	500	MHA - 500	
20	SC - 3	600φ	540	MHA - 600	
21	SC - 2	500φ	500	MHA - 500	
22	SC - 3	600 x 600	730	MHA - 600	
23	〃	〃	830	〃	
24	〃	〃	1,000	〃	
25	〃	〃	1,050	〃	
26	SC - 4	900φ	1,580	〃	
27	〃	〃	2,380	〃	
28	〃	〃	1,580	〃	
29	SC - 3	600 x 600	1,430	〃	
30	SC - 4	900φ	2,150	〃	
31	〃	〃	1,470	〃	
32	〃	〃	1,500	〃	
33	SC - 2	450 x 450	690	MHA - 450	
15'	SC - 3	600 x 600	1,420	MHA - 600	

工事名	[illegible]公園那覇市民体育館新築工事 (衛生設備)		
課長		図名 衛生設備全体配置図	15枚内 2番
			縮尺 1:500
係長			工期 60年 8月15日 61年 8月15日
現場監督員		完成年月日	昭和61 年 8 月 15 日
主任技術者		那覇市役所建設部建築工事課	
現場代理人		施工者	[illegible]

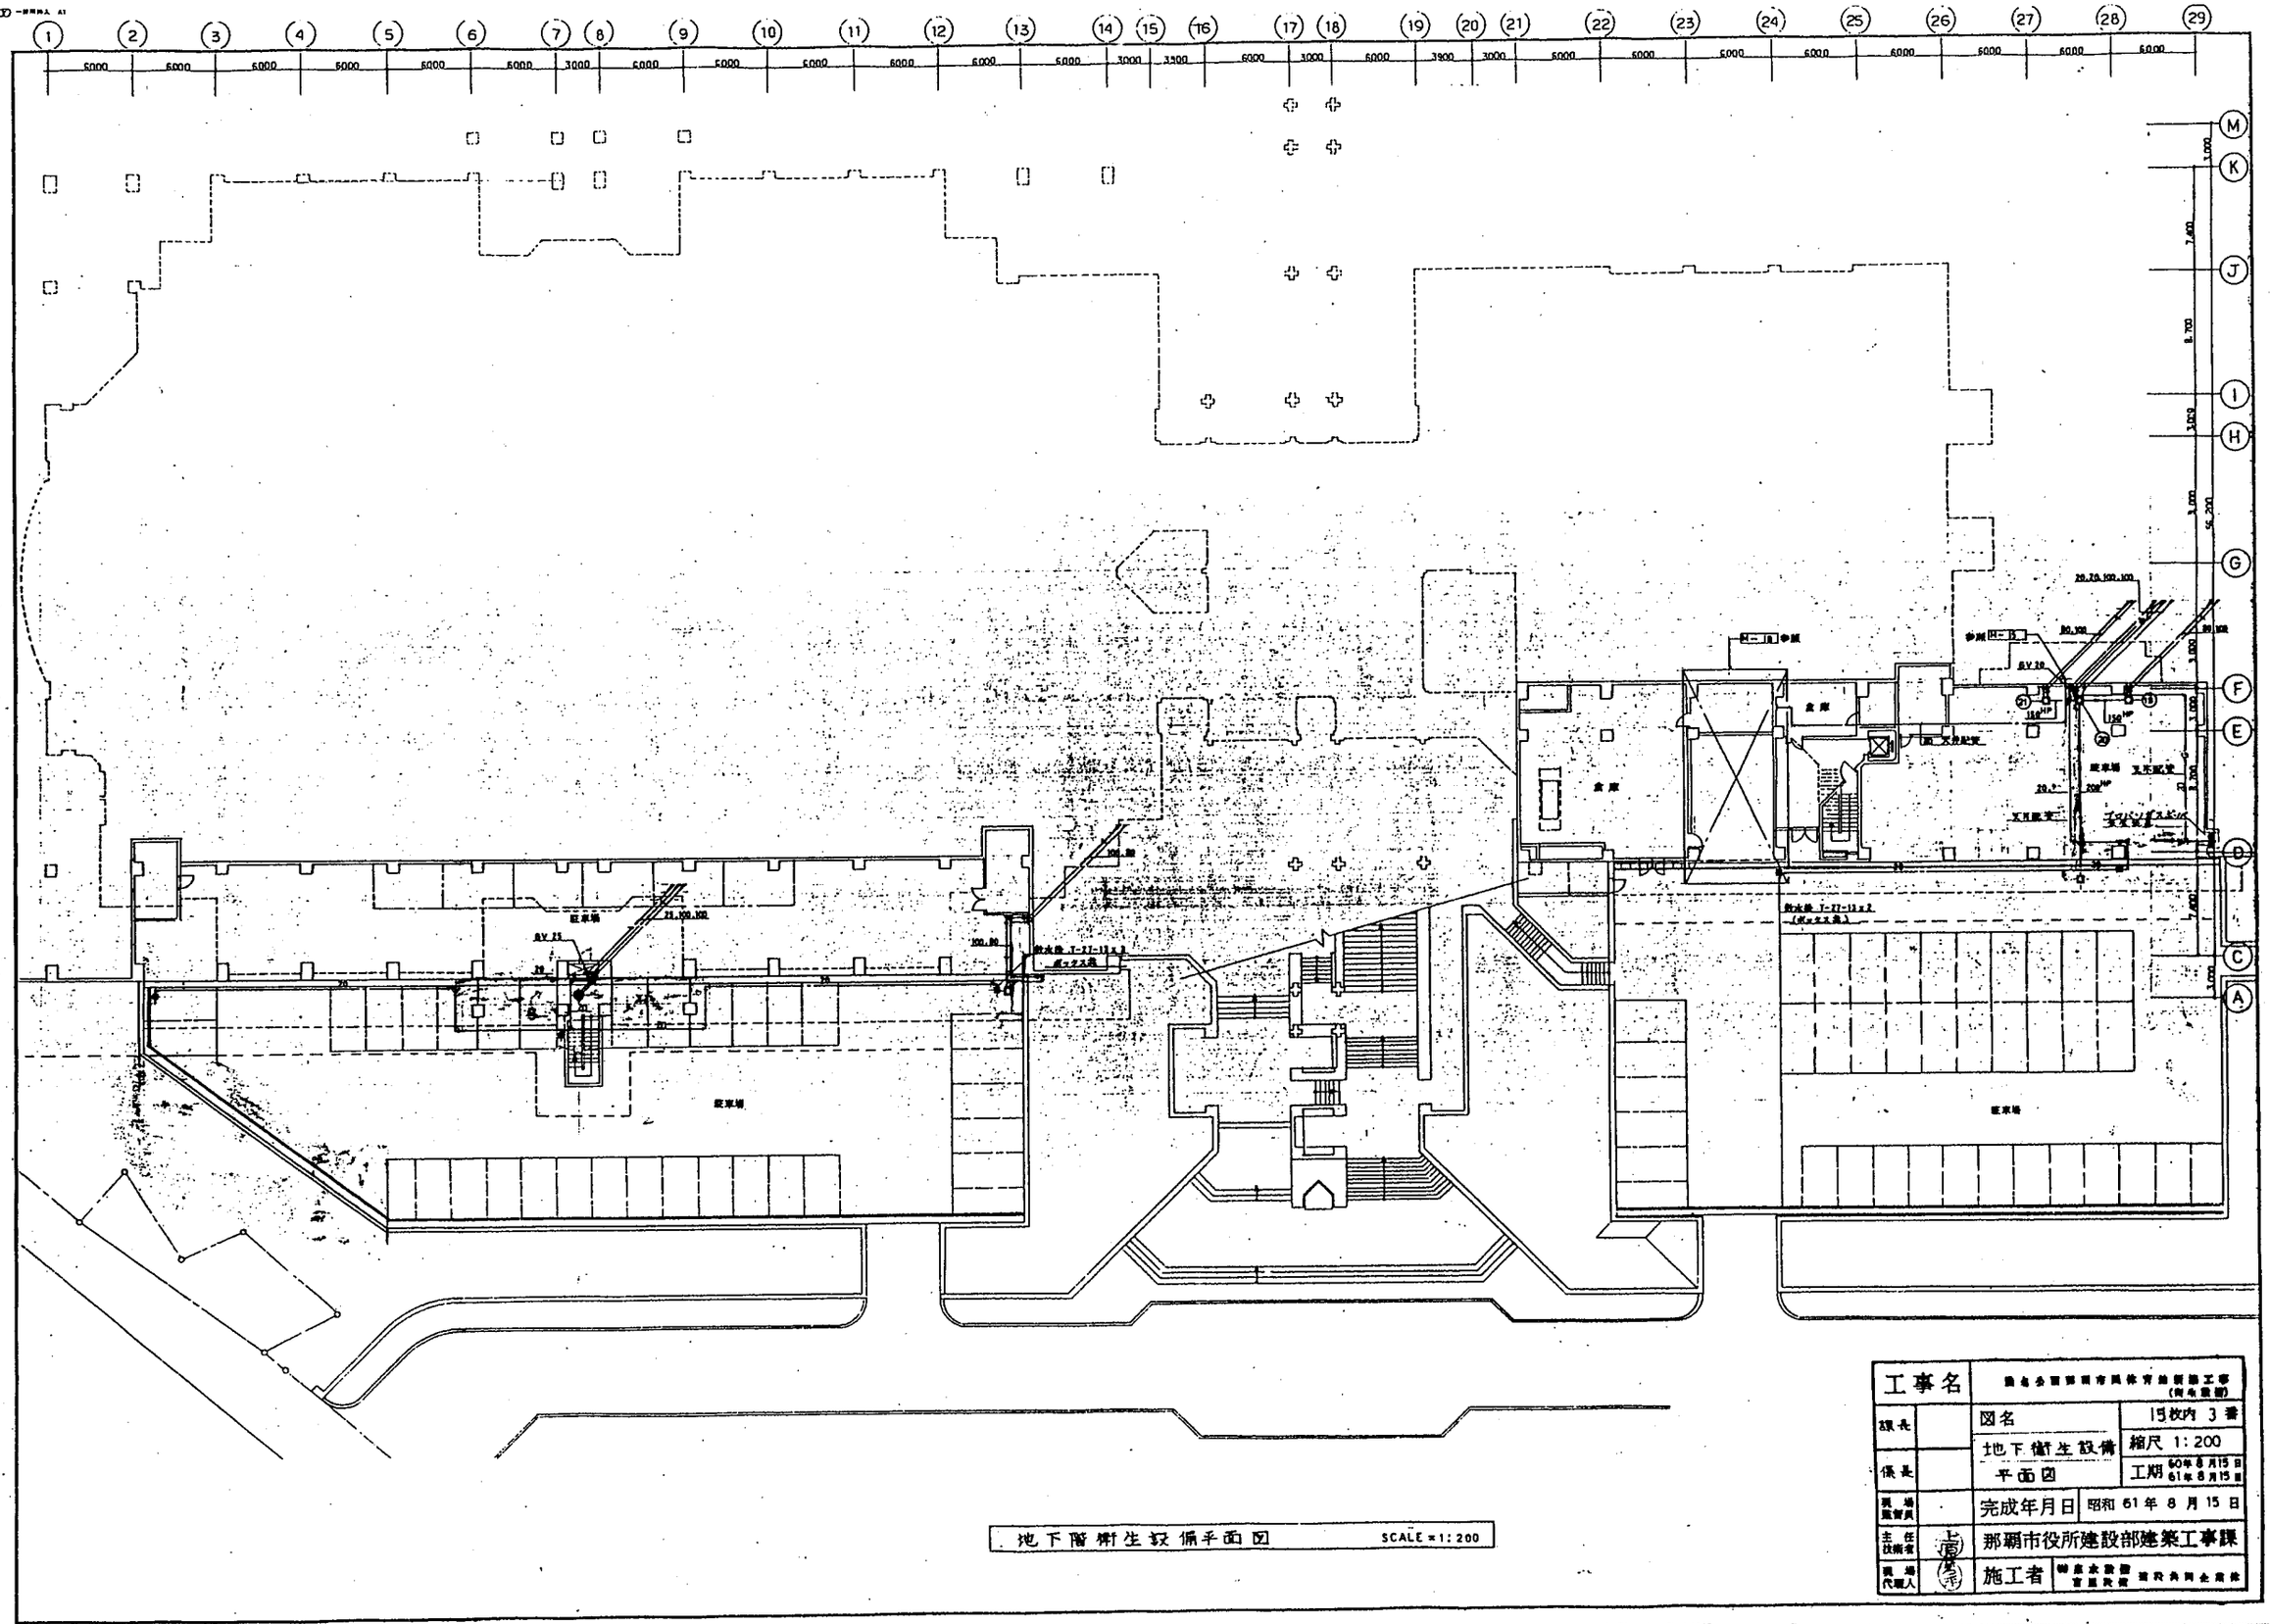

工事名	国名市町村体育館新築工事（向陽地区）	
課長	図名	15枚内 3番
係長	地下衛生設備 平面図	縮尺 1:200
		工期 60年8月15日 61年8月15日
現場監督員	完成年月日	昭和 61 年 8 月 15 日
主任技術者	那覇市役所建設部建築工事課	
現場代理人	施工者	那覇水道設備 吉里設備 建設共同企業体

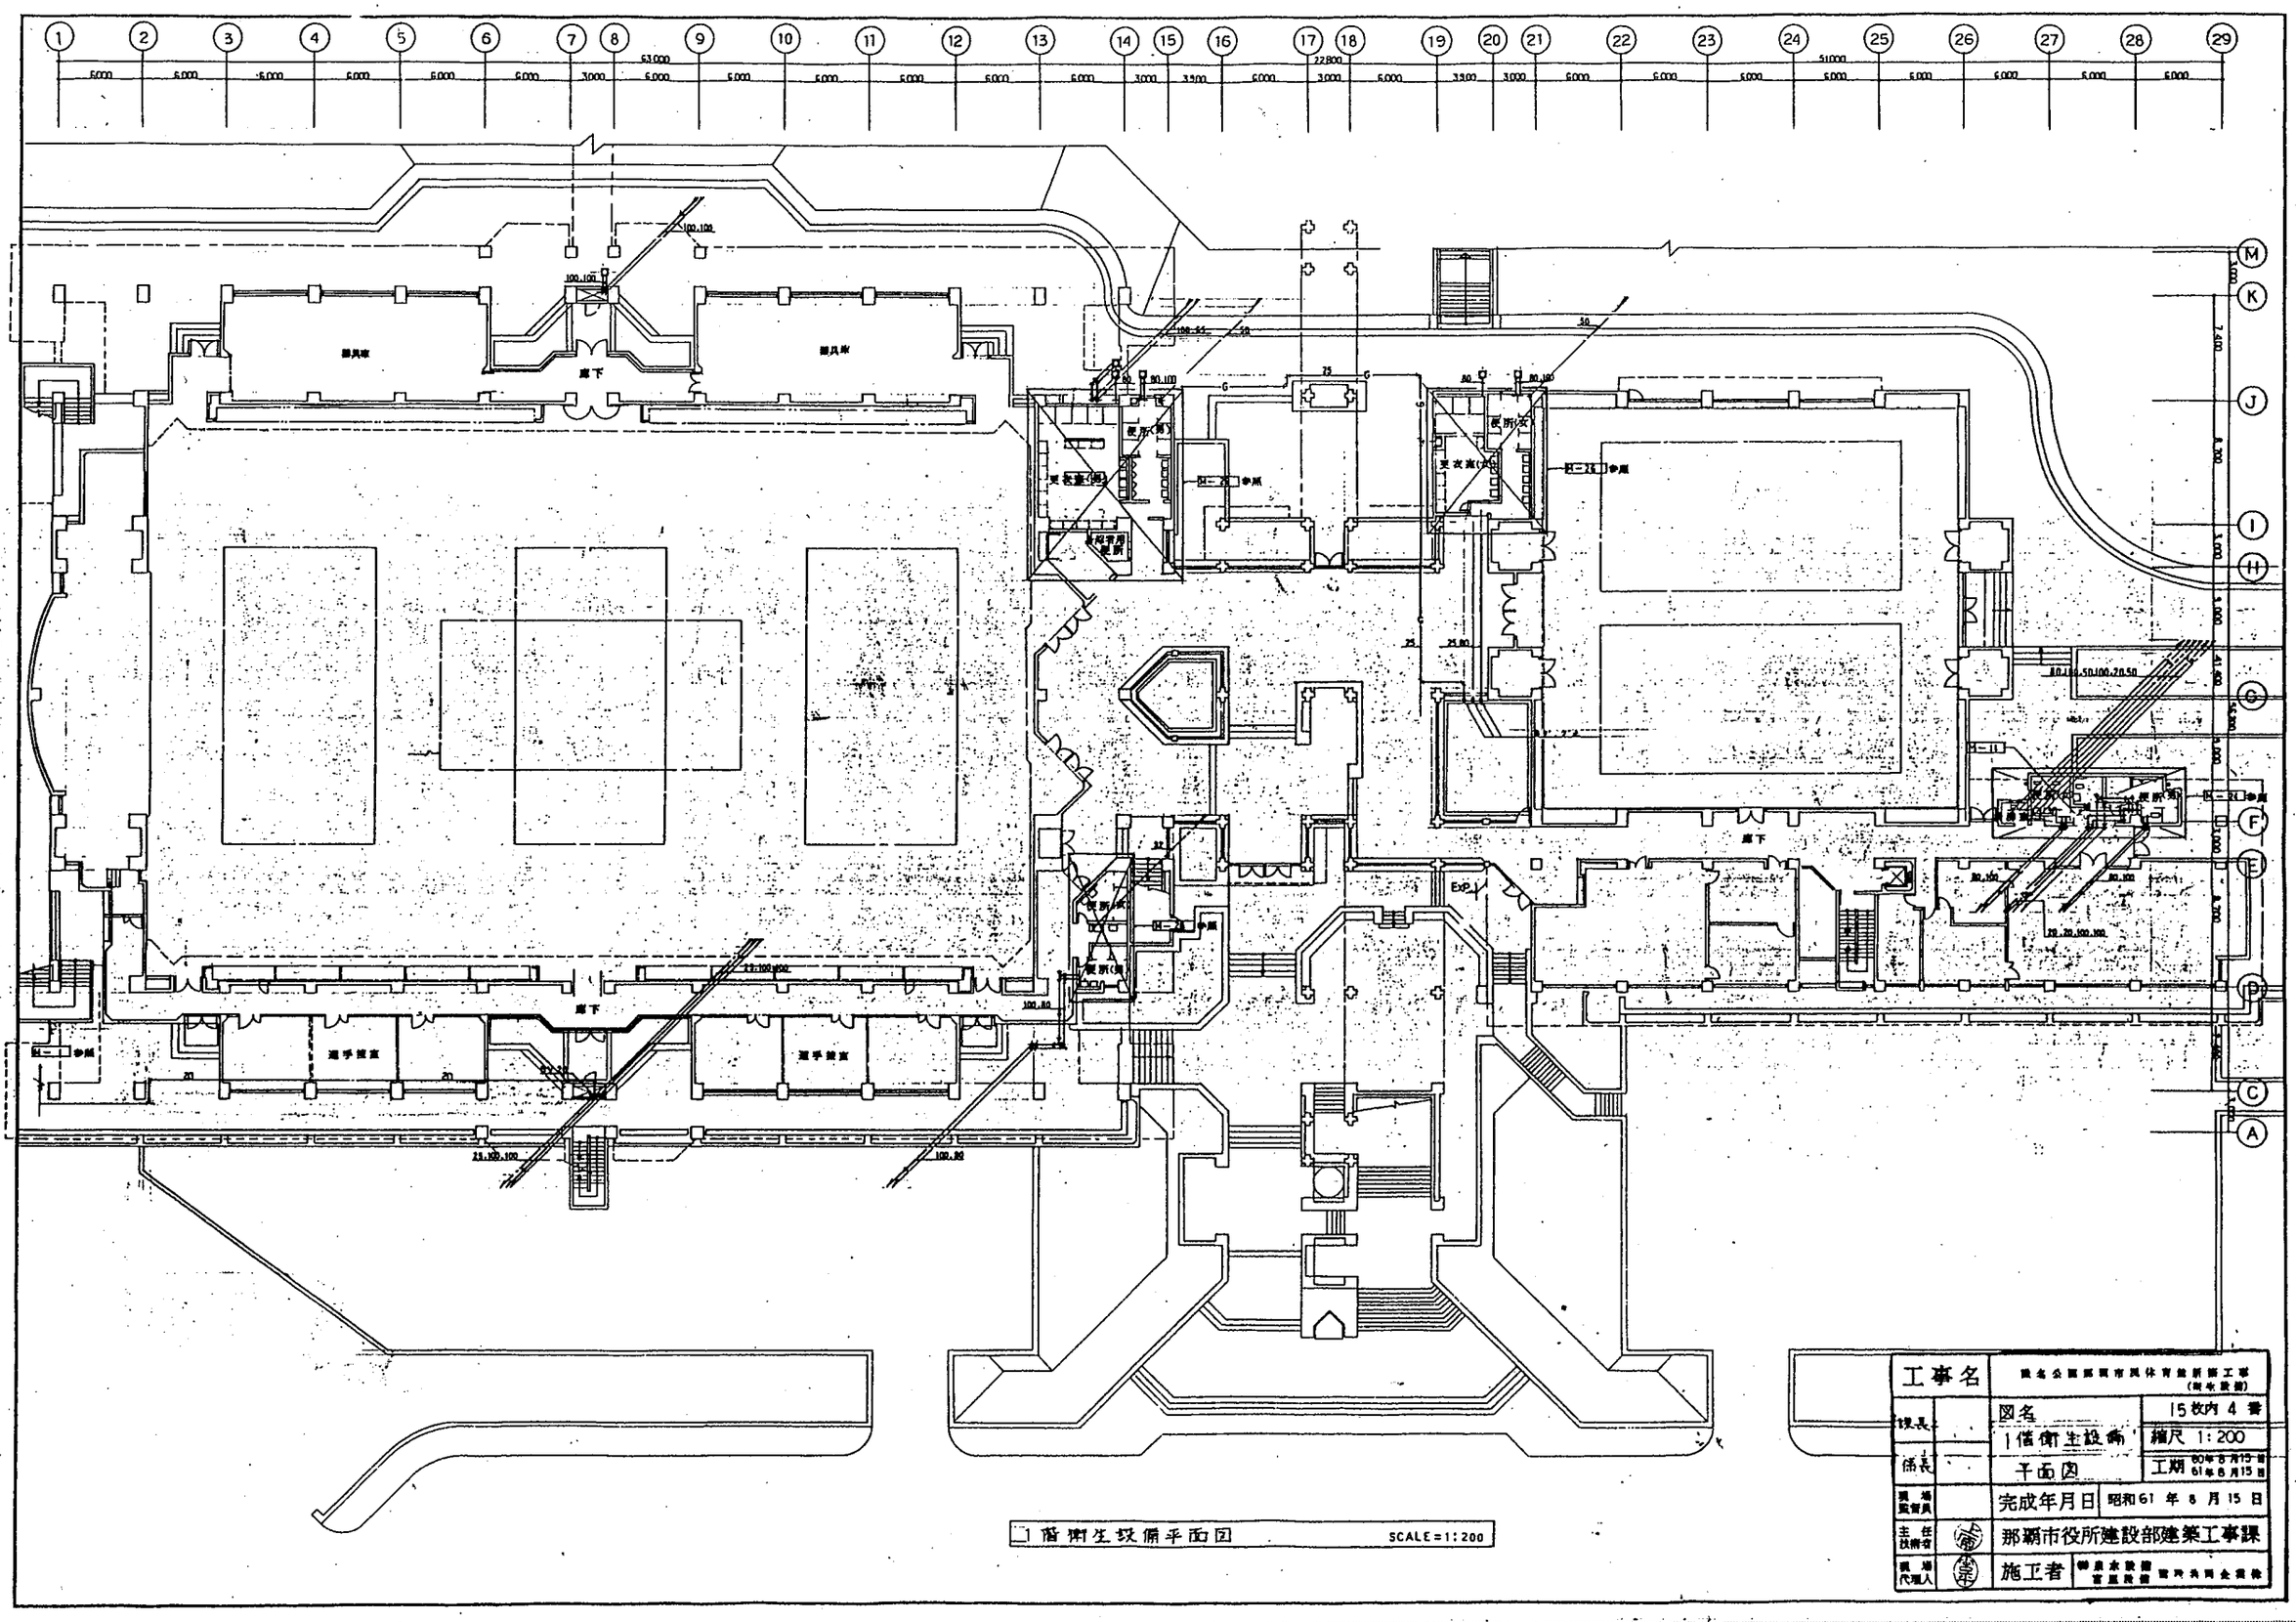

1階衛生設備平面図


工事名	那覇公園那覇市民体育館新築工事（附帯施設）	
課長	図名	15枚内 4 番
係長	1階衛生設備平面図	縮尺 1:200
		工期 60年8月15日 61年8月15日
現場監督員	完成年月日	昭和61年8月15日
主任技術者	那覇市役所建設部建築工事課	
現場代理人	施工者	那良水設備 富原設備 国吉共同企業体

本修繕箇所

本修繕箇所


2階衛生設備平面図 SCALE=1:200

工事名			
課長		図名 2階衛生設備 平面図	16枚内 5 番
係長			縮尺 1:200
			工期 60年8月15日 61年8月15日
現場監督員		完成年月日	昭和61年8月15日
主任技術者		那覇市役所建設部建築工事課	
現場代理人		施工者	

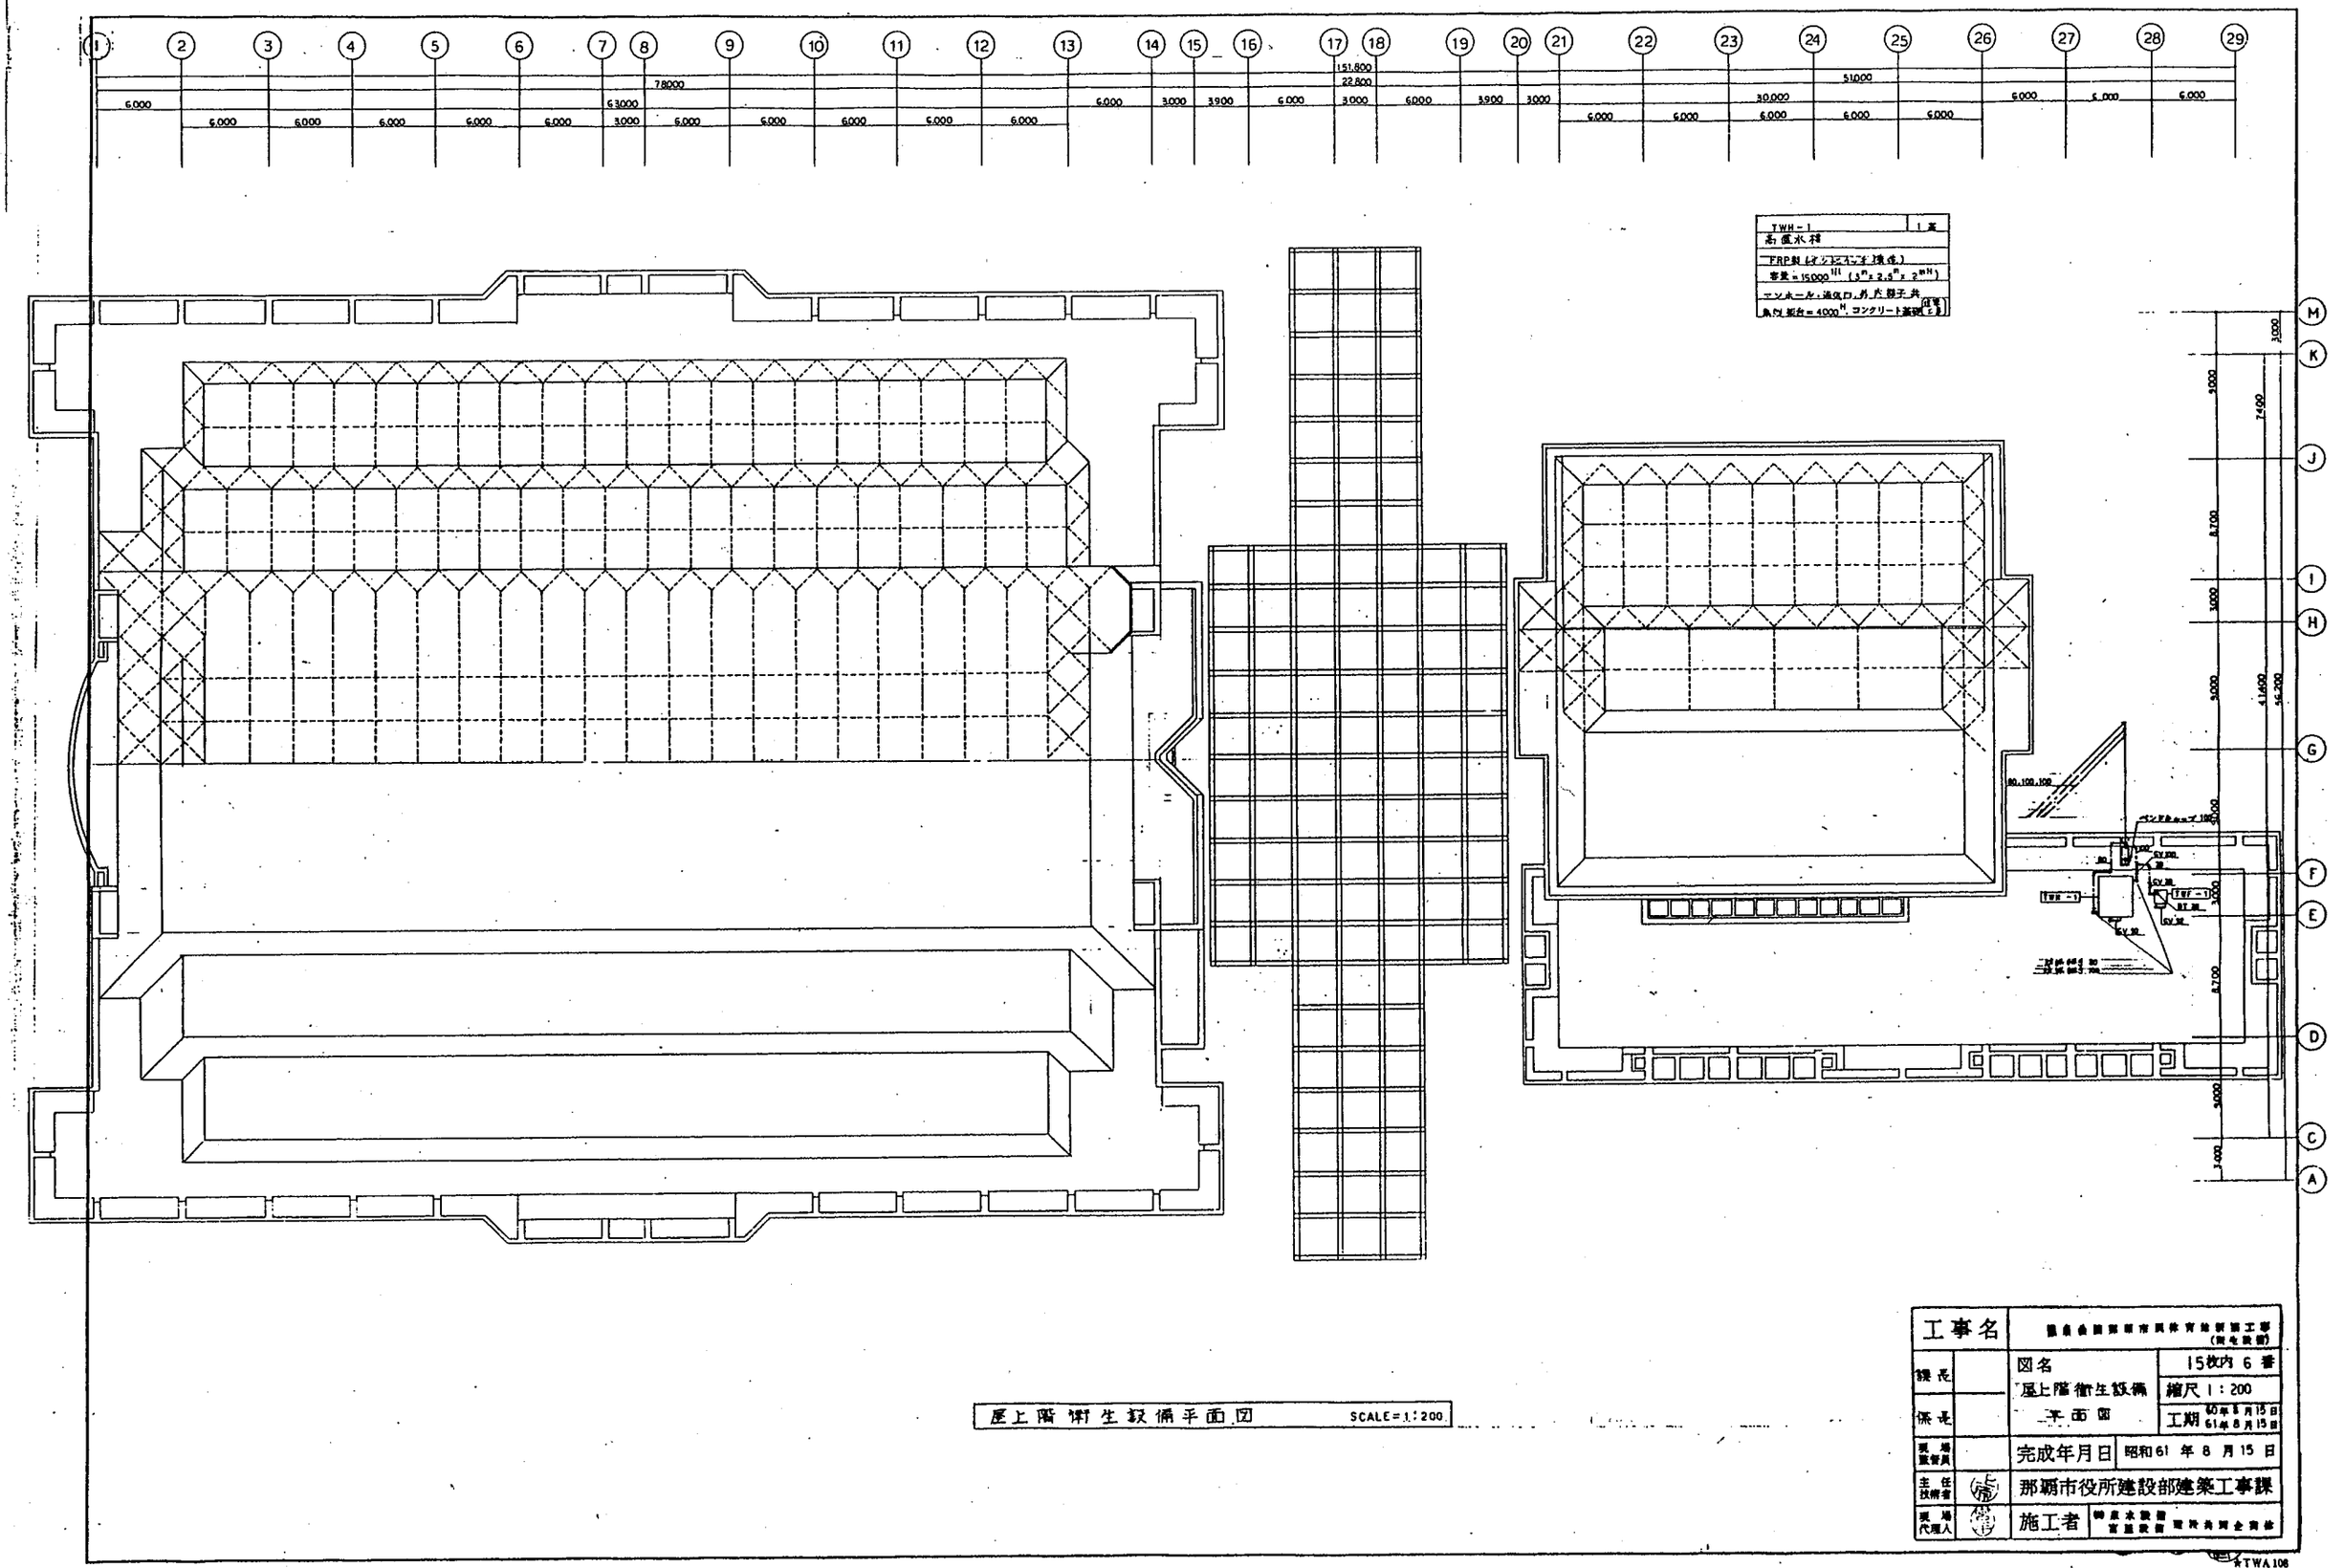

屋上階衛生設備平面図　SCALE=1:200

工事名		那覇市国際都市県体育館新築工事（衛生設備）	
課長		図名 屋上階衛生設備 平面図	15枚内 6 番
係長			縮尺 1：200
現場監督員			工期 60年8月15日 61年8月15日
主任技術者		完成年月日	昭和61年8月15日
現場代理人		施工者	那覇市役所建設部建築工事課

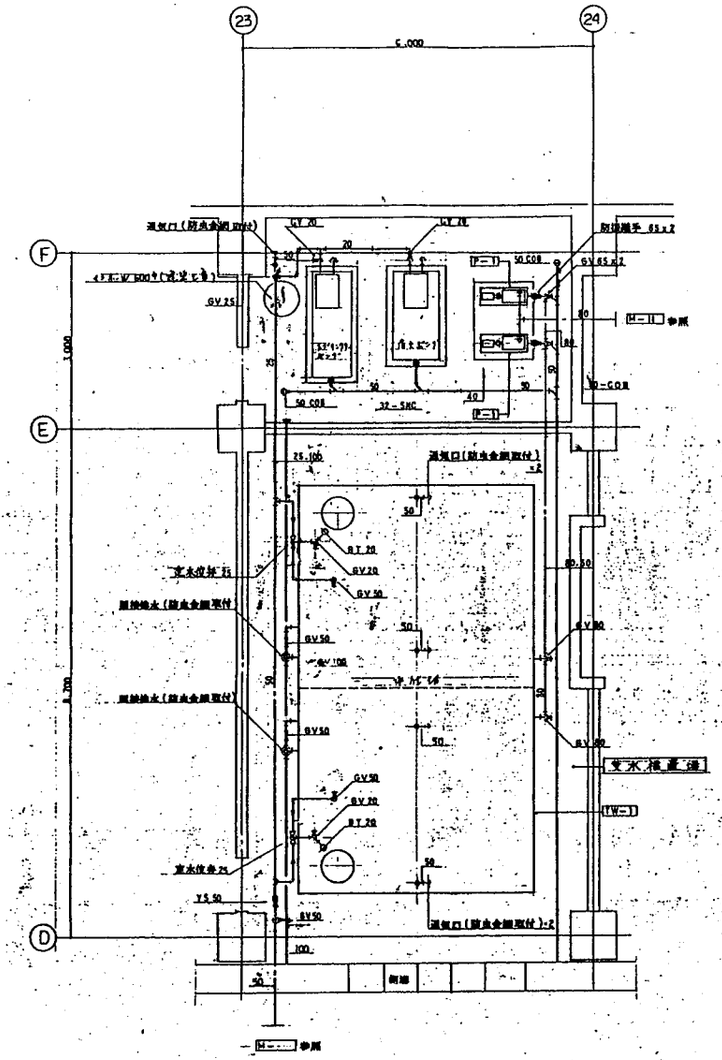


P-1	2 台
揚水ポンプ	
口径	65φ
水量	400 ℓ/min
揚程	25 m
電力	3.7 kw
電源	3φ x 200 v
備考	防振架台
	自動交互運転

TW-1	1 基
受水槽	
FRP製パネル組立	
容量＝70000 ℓ (7m x 4m x 2.5mH)	
マンホール、通気口、外内梯子共	
鋼製架台 ミゾ型鋼－150x75x6.5	
屋根仕様＝3/6，ヤリ切付	


ポンプ表		
底上揚給口	50-COB	1
揚水口径	32-SHC	2

ポンプ室・受水槽置場詳細図 SCALE＝1:50

工事名		那覇水道局那覇市民体育館新築工事（資金設備）	
課長		図名 ポンプ室・受水槽置場詳細図	15枚内 7 番
係長			縮尺 No SCALE
			工期 60年6月15日 61年8月15日
現場監督員		完成年月日	昭和61年8月15日
主任技術者		那覇市役所建設部建築工事課	
現場代理人		施工者	神奈水設備 宮城設備 那覇支局企業体

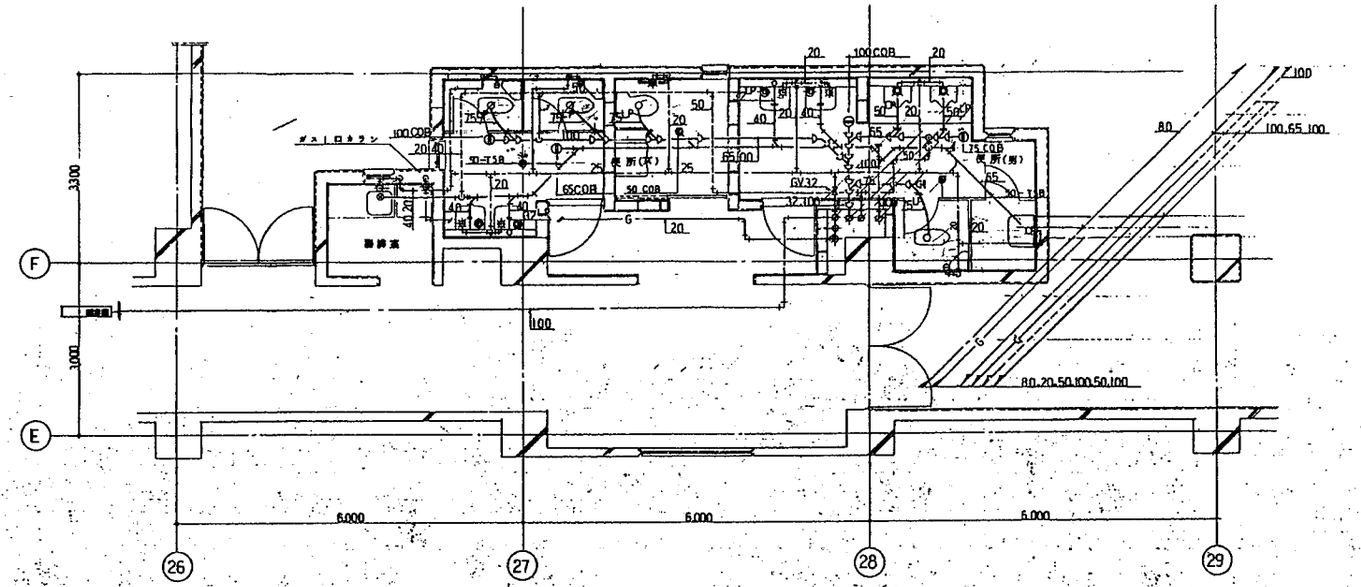

2階 便所 平面詳細図 1/50

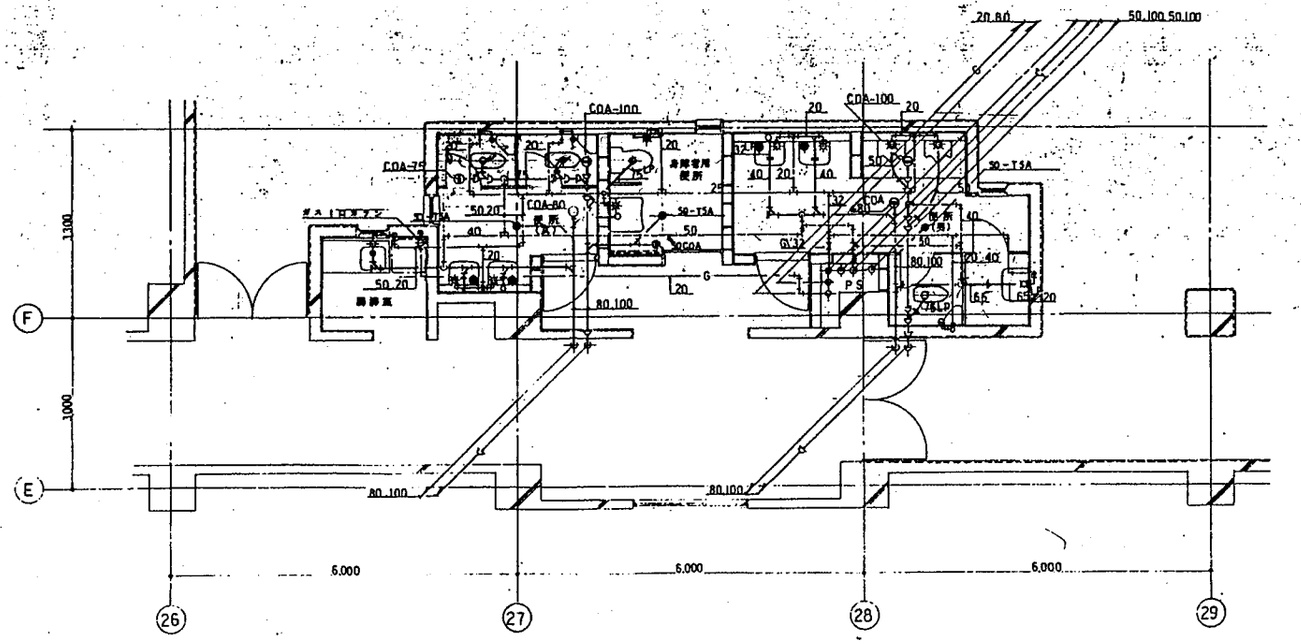


1階 便所 平面詳細図 1/50

器具表						
器具名	規格	記号	便所(男)	便所(女)	掃除室	身障者用便所
大便器	VC－311	S570S,T82C32,TS571D,TS67DF,T56H5		2		
		TS570MNY32,TS116RAY,T53FWA75				
小便器	VU－410	T608,T62-16,T64CW,TU37DAY	2			
洗面器	VL－520	T205,T4A,T6P,TL220DAY	2	2		
化粧鏡	365×455×5	AY#51H	2	2		
掃除流しせん入	(1)KF－14B		2	2		
	(T)TS－126AS					
掃除用流し	VS－210	T23AE20,T375N,TK22,T9RY	1			
身障者用大便器	VC－1410	S710B,TC272Z,T53WN75S,T530S				1
		S116R,T110BC1				
身障者用洗面器	(T)L－1030	TF1AHQ,T6PG,TL220D,TS113M4,S-3				1
		TA2S				
身障者用化粧鏡	(T)LM－481					1
化粧鏡	S－3					1
自在水栓	(1)LF－12F	13MH			1	
	(T)T－130AR					
ダストロクラン	1/2				1	

工事名	那覇公園那覇市民体育館新築工事（新北側棟）		
課長		図名	15枚内 8 番
係長		1階.2階便所 平面詳細図	縮尺 1:50
現場監督員			工期 60年8月15日 61年8月15日
主任技術者		完成年月日	昭和61年8月15日
現場代理人		施工者	那覇市役所 営繕設計

那覇市役所建設部建築工事課

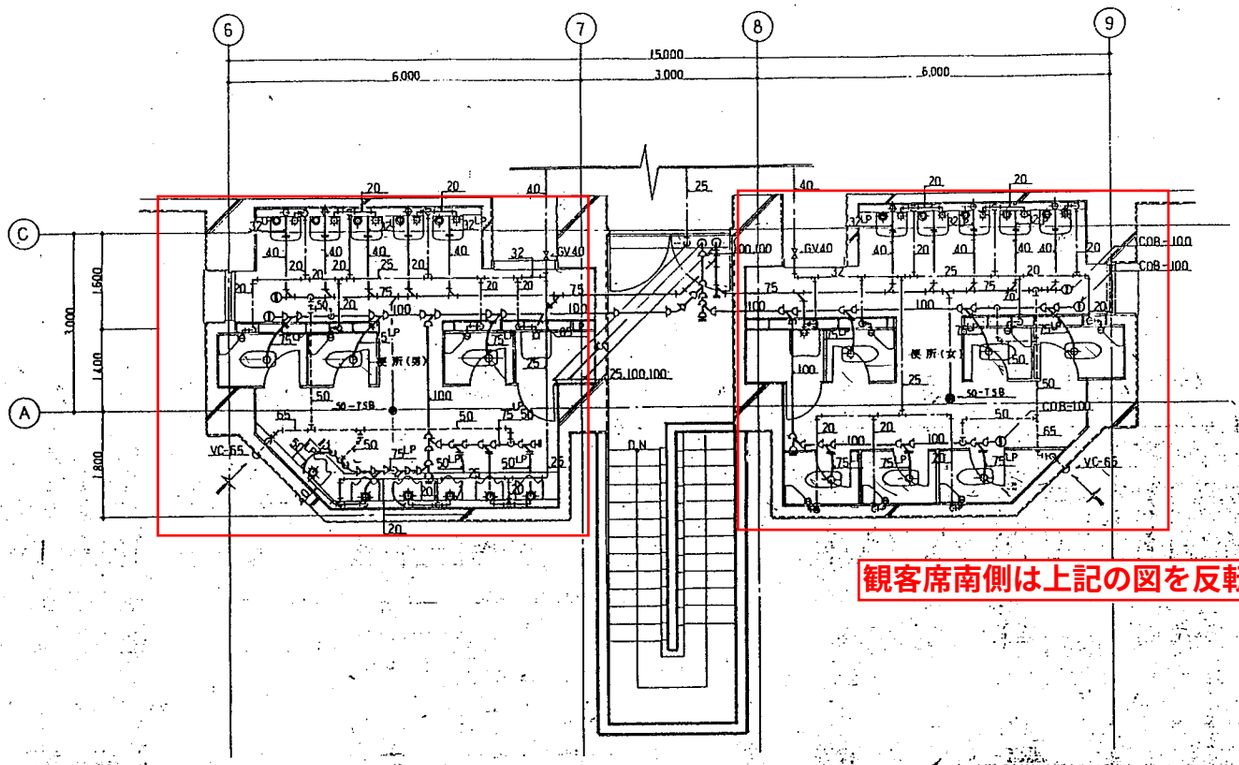


観客席南側は上記の図を反転したものとなる。

器具表 (1ヶ所当り)

器具名	摘要	記号	便所(男)	便所(女)	数量	
大便器	VC—311	S570S,T82C32,TS5710,TS67DF,TS6H5 TS570MNY32,TS116RAY,T53FWA75	3	6	9	
小便器	VU—410	T608,T62-16 T64CW TU370AY	6		6	
洗面器	VL—520	T205 T4A T6P TL220DAY	5	5	10	
化粧鏡	363×455×5	AYボルト付	5	5	10	
紙巻器	(1)KF-14B (T)TS-126AS		5	5	10	
衛生用ゴミ入	VS—210	T23AE20 T375N TK22 T9RAY	1	1	2	

2階 便所 平面詳細図 1/50 (2ヶ所)

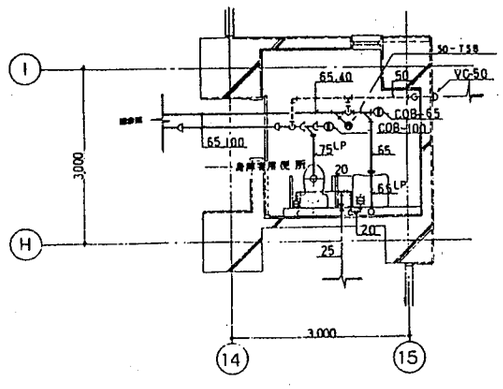


身障者用便所 平面詳細図 1/50

身障者用便所 器具表

器具名	摘要	記号	数量
身障者用 大便器	VC-1410	S710B,IC2727,T53WH75S,T53DS S116R,T110BCJ	1
身障者用 洗面器	(T) L-1030	TF1AHQ T6PC TL2200 TS103M4 S-3 TA25	1
身障者用 化粧鏡	(T) LH-481		1


工事名		那覇市民体育館新築工事 (附帯設備)	
課長		図名 2階便所,身障者用便所平面詳細図	15枚内 9番
			縮尺 1:50
係長			工期 60年8月15日 61年8月15日
現場監督員		完成年月日	昭和 61年 8 月 15 日
主任技術者	通	那覇市役所建設部建築工事課	
現場代理人	営	施工者	株式会社

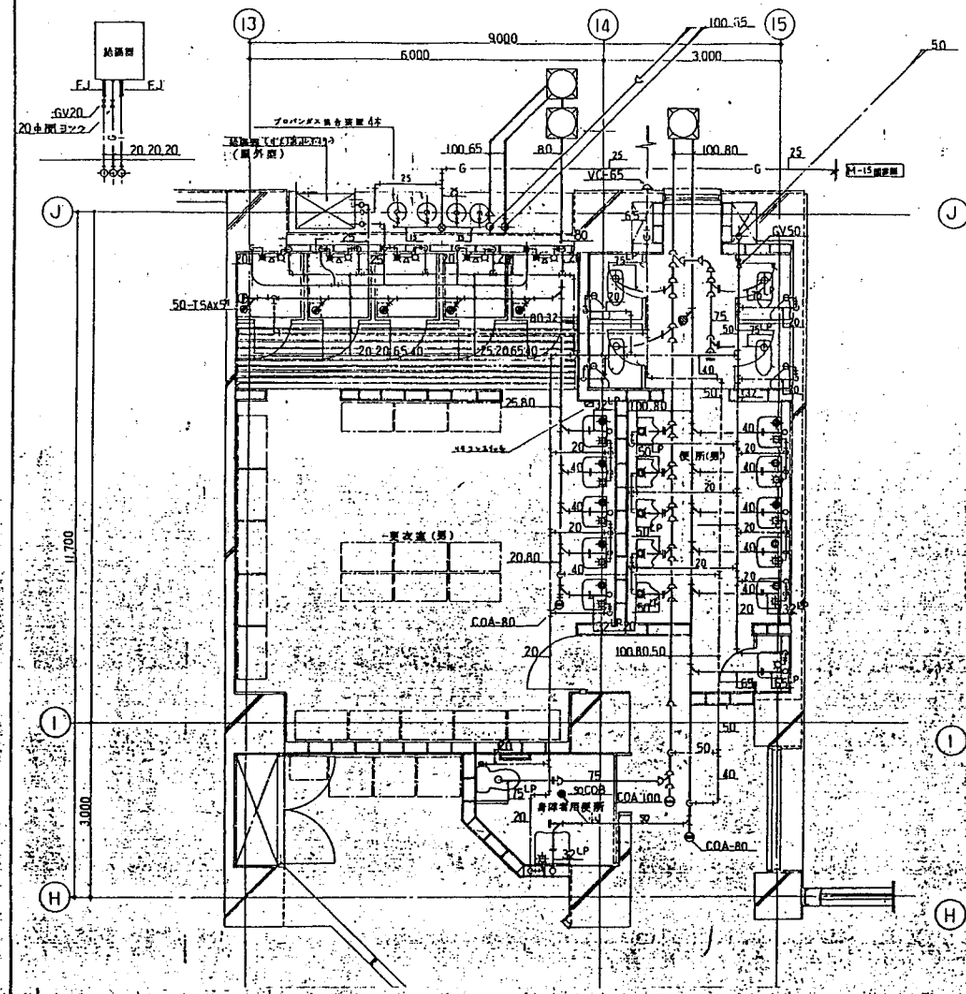

1階 便所 更衣室(男)平面詳細図 1/50

部具表


部具名	図番	記号	便所(男)	更衣室(男)		数量
大便器	VC—311	S-S705.T82C32.TS570.TS67DF.T56H5 TS570HNY32.TS516RAY.TS3EWA75	4			4
小便器	VU—410	T608.T62-16.T64CW.TU37DAY	5			5
洗面器	VL—520	T205.T4A.T6P.TL220DAY	5	5		10
化粧台	365x455x5	AY ﾀﾞﾙﾄﾝ付	5	5		10
床吹出口	(T)KE-148(T)TS-126AS		5	5		10
排煙用換気	VS—210	T23AE20.T37SN.TK22.T9RY	1			1
シャワーセット	(T)BF634(T)TM15CM			5		5
非常用照明	VC—1410	S-(T)DB.TC2722.T53WN75.T5303.S116R S-(T)DBC1			1	1
非常用誘導灯	(T)L—1030	TE1AHQ.T6PG.TL2200.TSJC3H4.TA25			1	1
非常用照明	(T)LM-481				1	1
床通水金物	50—T5A		1	5		6
給湯器	TP-GQ500(屋外型)	容量7.83 KW/H				1
プロパンガス調整器	50 K x 4本					1 組
化粧鏡	S—3				1	1

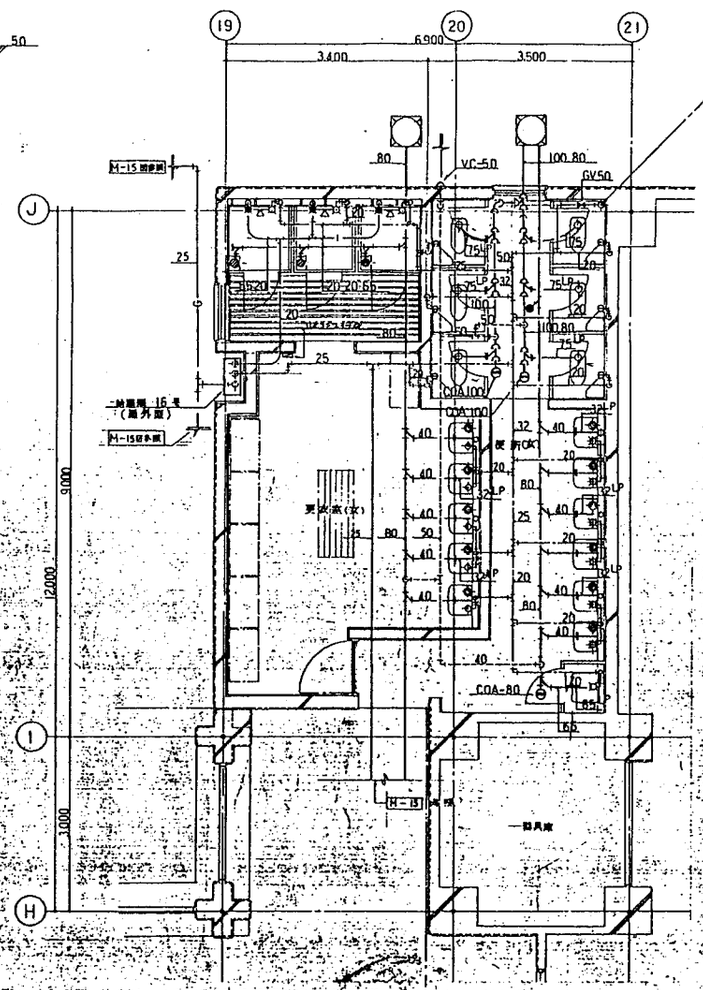

1階 便所 更衣室(女)平面詳細図 1/50

部具表

部具名	図番	記号	便所(女)	更衣室(女)		数量
大便器	VC—311	S-S705.T82C32.TS570.TS67DF.T56H5 TS570HNY32.TS516RAY.TS3EWA75	6			6
小便器	VU—410	T608.T62-16.T64CW.TU37DAY	6	5		11
洗面器	363x455x5	AY ﾀﾞﾙﾄﾝ付	6	5		11
床吹出口	(T)KE-148(T)TS-126AS		6	5		11
排煙用換気	VS—210	T23AE20.T37SN.TK22.T9RY	1			1
シャワーセット	(T)BF634(T)TM15CM			3		3
床通水金物	50—T5A	(T2-50)	1	3		4
給湯器	16号	容量2.58 KW/H (屋外置)				1

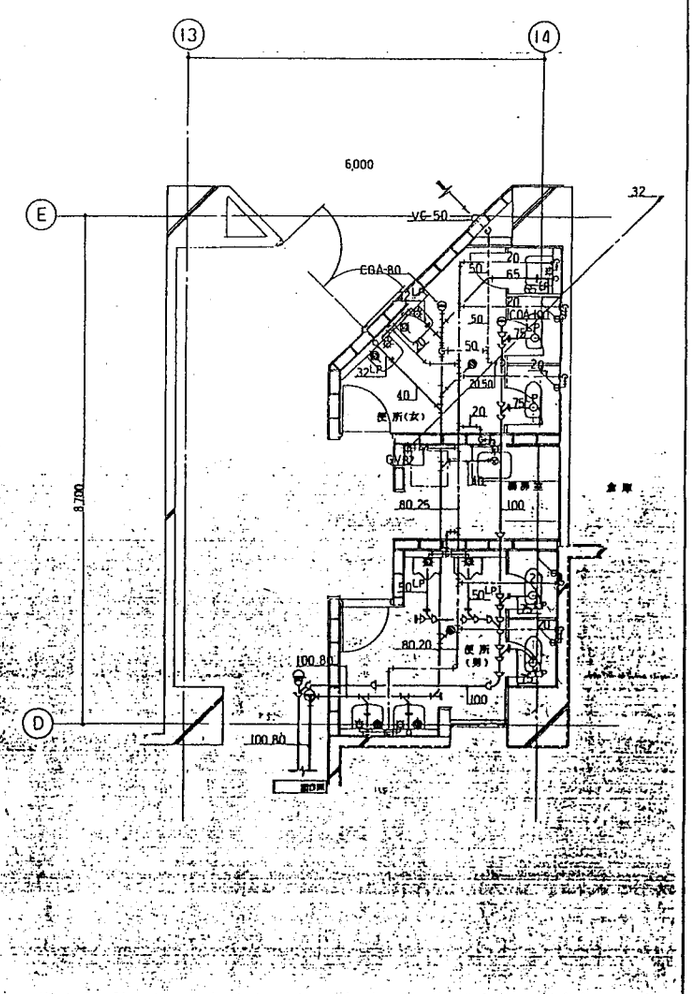


1階 便所 更衣室 平面詳細図 1/50

部具表

部具名	図番	記号	便所(男)	便所(女)	更衣室	数量
大便器	VC—311	S-S705.T82C32.TS570.TS67DF.T56H5 TS570HNY32.TS516RAY.TS3EWA75	2	2		4
小便器	VU—410	T608.T62-16.T64CW.TU37DAY	2			2
洗面器	VL—520	T205.T4A.T6P.TL220DAY	2	2		4
化粧台	363x455x5	AY ﾀﾞﾙﾄﾝ付	2	2		4
床吹出口	(T)KE-148(T)TS-126AS		2	2		4
排煙用換気	VS—210	T23AE20.T37SN.TK22.T9RAY		1		1
床点検口	(T)LF12F(T)T130AR	12 MM			1	1
床通水金物	50—T5A		1	1		2

工事名	鹿名公園第弐市民体育館新築工事 (衛生設備)		
課長		図名 1階便所更衣室	15枚内10番
係長		平面詳細図	縮尺 1:50
			工期 60年8月15日 61年8月15日
現場監督員		完成年月日	昭和61年8月15日
主任技術者		那覇市役所建設部建築工事課	
現場代理人		施工者	神奥水設備 富島設備 那設共同企業体

記号	名称	仕様
	凡例	
	アラーム弁	100A
	スプリンクラーヘッド	72°C 下向
	同上	72°C 上向
	テスト弁用オリフィス	25A, 80ℓ/min×1kg/cm²
	スプリンクラー用送水口	65A×65A×100A
	屋内消火栓用屋上テスト弁	40A
	屋内消火栓箱	HB-1A, HB-1B,
	ボールタップ	
	水位電極	
	圧力スイッチ	作動圧 1kg/cm²
	圧力計	
	仕切弁	
	逆止弁	
	フレキシブルチューブ	
	減震継	50A
	フート弁	
	天井内配管	
	床下配管	

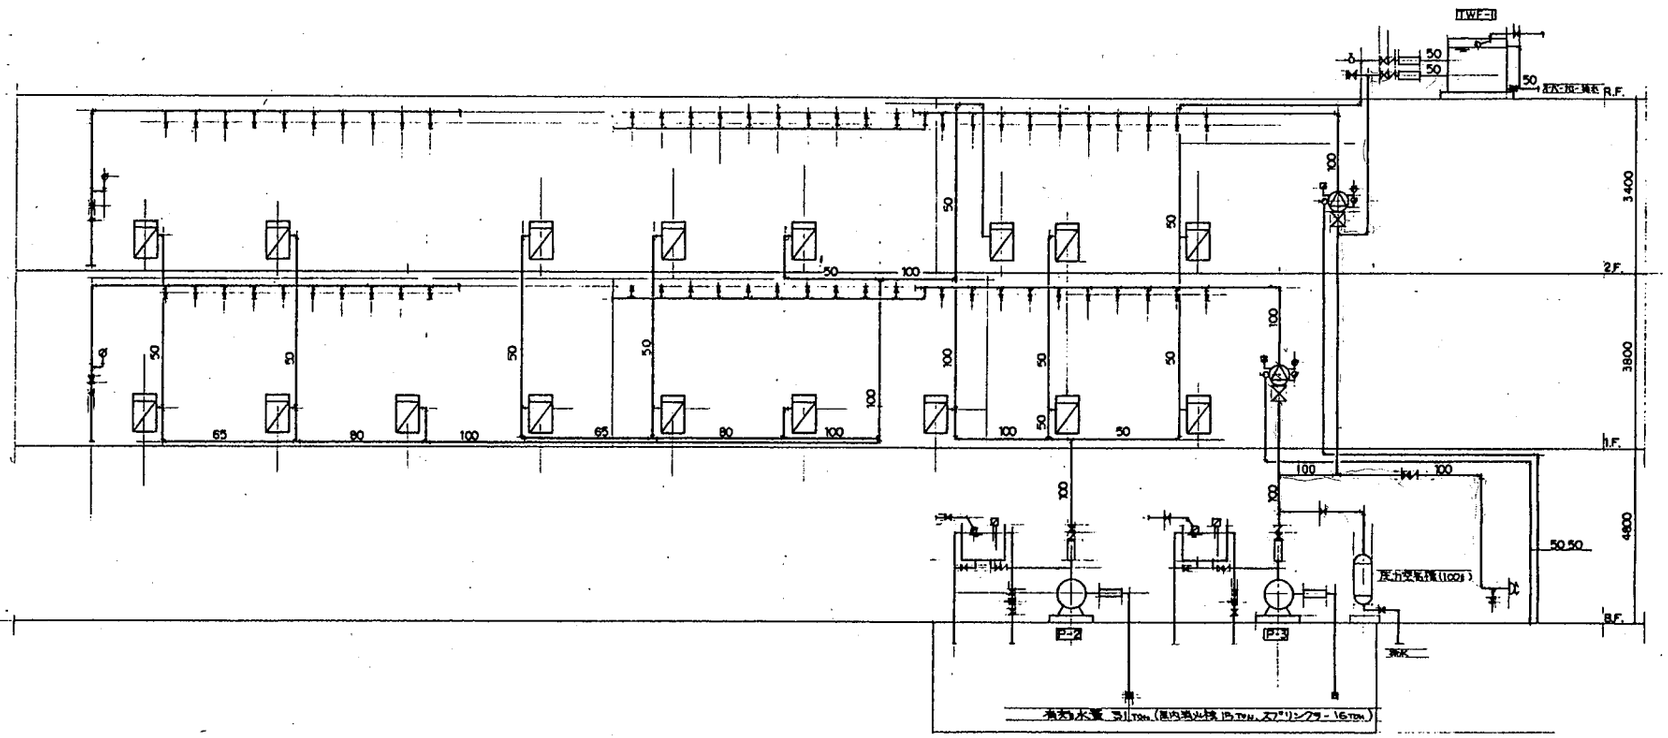

消火設備系統図 NO SCALE

工事名			
課長		図名 消火設備 系統図	15枚内11番
係長			縮尺NO SCALE
			工期 60年8月15日 61年8月15日
現場監督員		完成年月日	昭和61年8月15日
主任技術者		那覇市役所建設部建築工事課	
現場代理人		施工者	

★TWA108


P 3		1 基
スプリンクラーポンプユニット		
口 径	100φ	
吐 量	900 ℓ/m	
揚 程	60m	
電 力	15kw	
電 源	3φ 200v	
備 考	附属一式	


P 2		1 基
消火栓ポンプユニット		
口 径	100φ	
吐 量	750 ℓ/m	
揚 程	55m	
電 力	15kw	
電 源	3φ 200v	
備 考	附属一式	

地下階消火設備平面図 S=1/200

工事名	那覇公園那覇市民体育館新築工事（衛生設備）	
課長	図名	15枚内12番
係長	地下階消火設備	縮尺 1:200
	平面図	工期 60年8月15日 61年8月15日
現場監督員	完成年月日	昭和61年8月15日
主任技術者	那覇市役所庭設部建築工事課	
現場代理人	施工者	神奈水設備・那設共同企業体


★TWA108

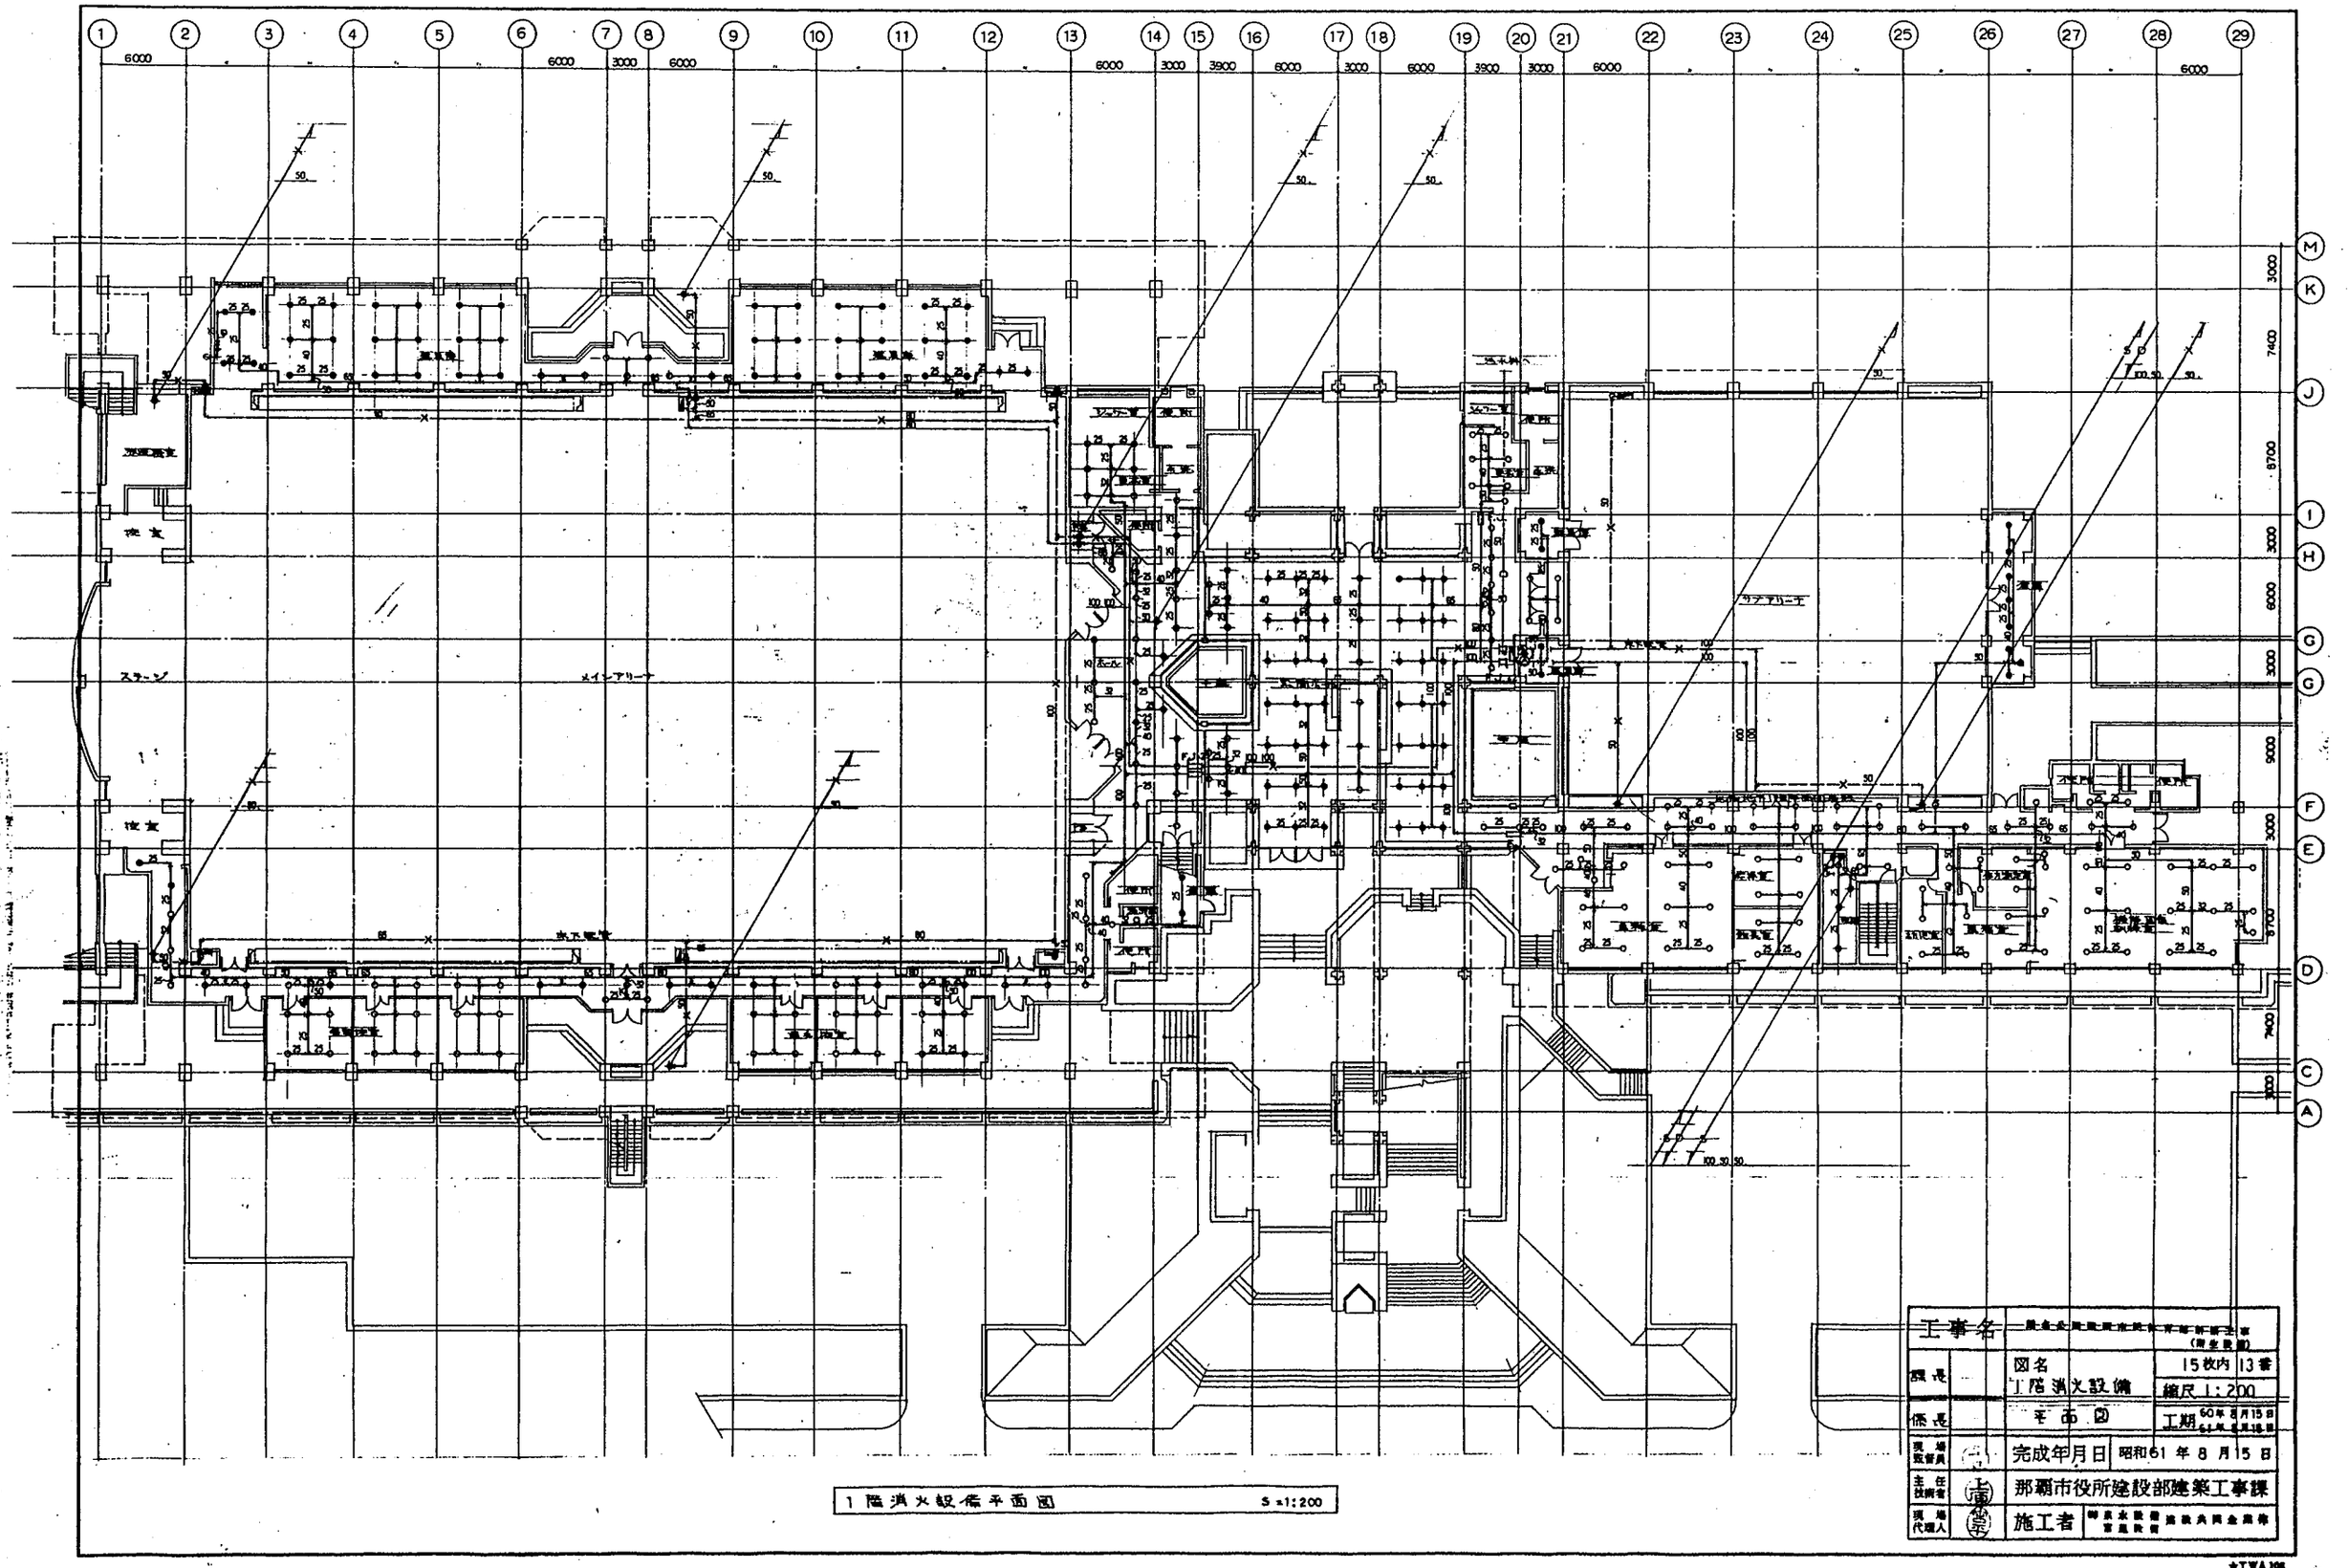
1
2
3
4
5
6
7
8
9
10
11
12
13
14
15
16
17
18
19
20
21
22
23
24
25
26
27
28
29
6000
3000
3900
M
K
J
I
H
G
F
E
D
C
A
3000
7400
8700
3000
6000
3000
3000
3

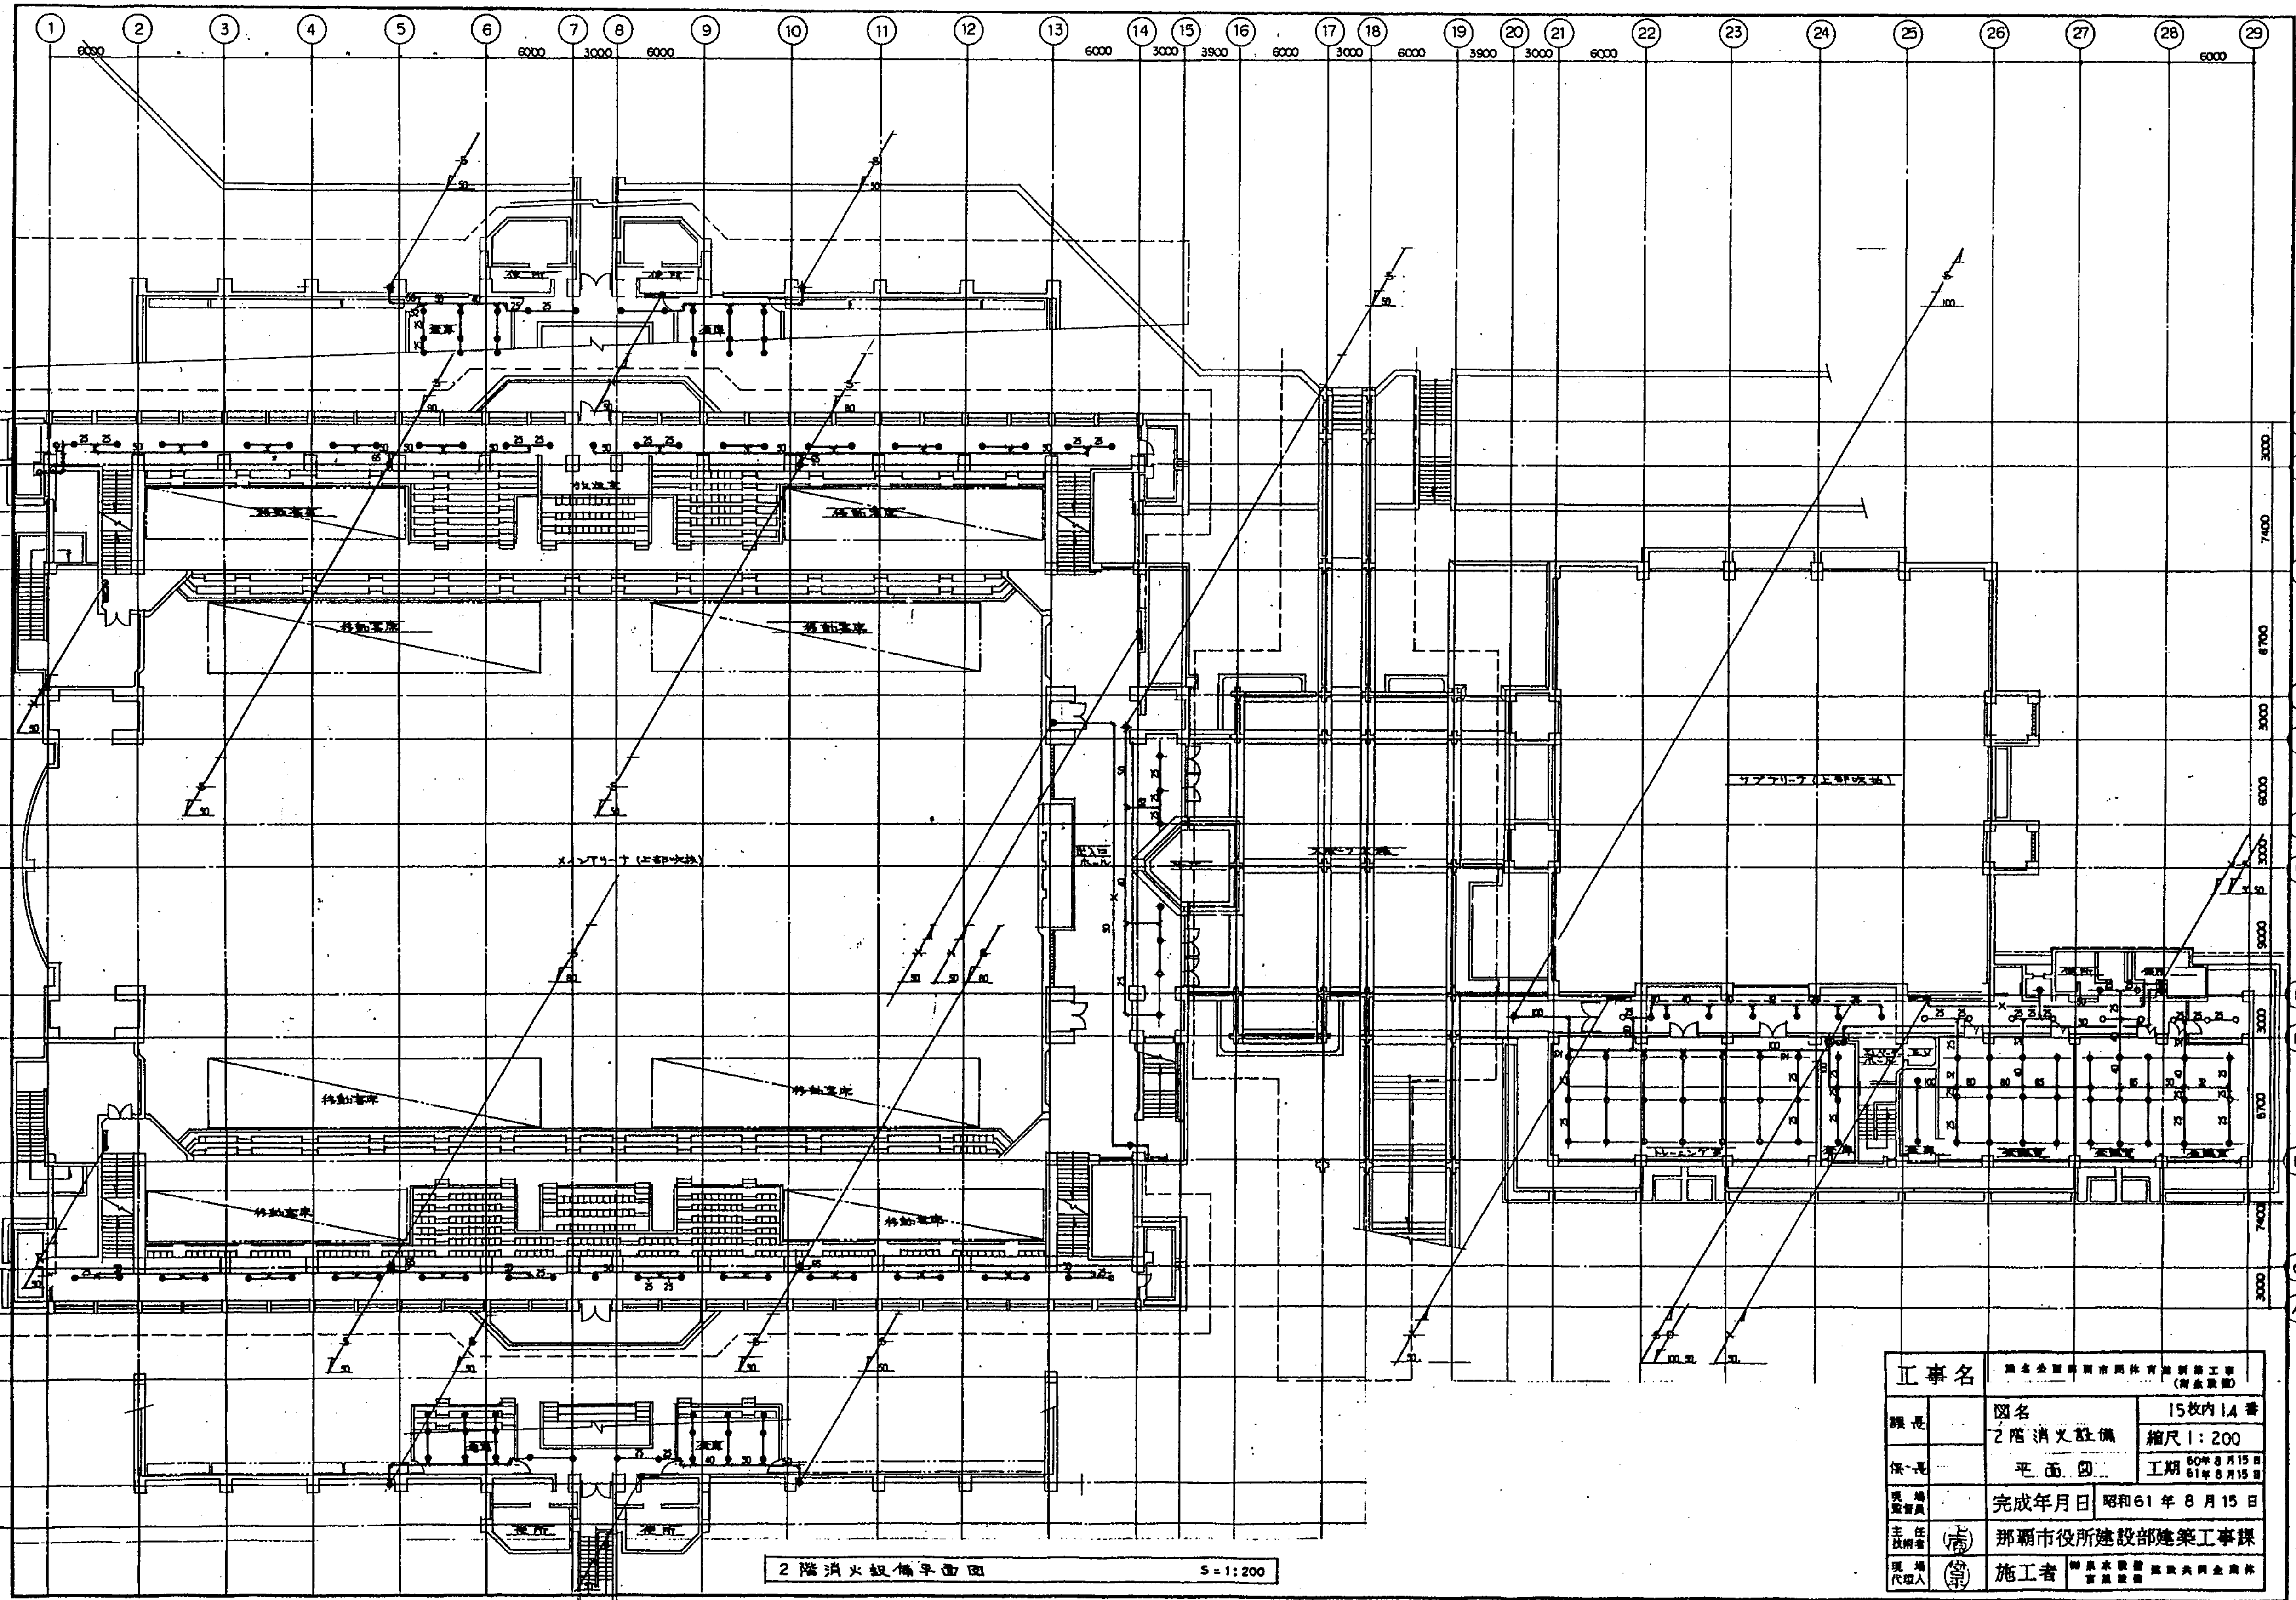

工事名	[illegible]		
課長		図名 2階消火設備 平面図	15枚内14番
			縮尺 1:200
係長			工期 60年8月15日 61年8月15日
現場監督員		完成年月日	昭和61年8月15日
主任技術者	(印)	那覇市役所建設部建築工事課	
現場代理人	(印)	施工者	[illegible]

★TWA 108

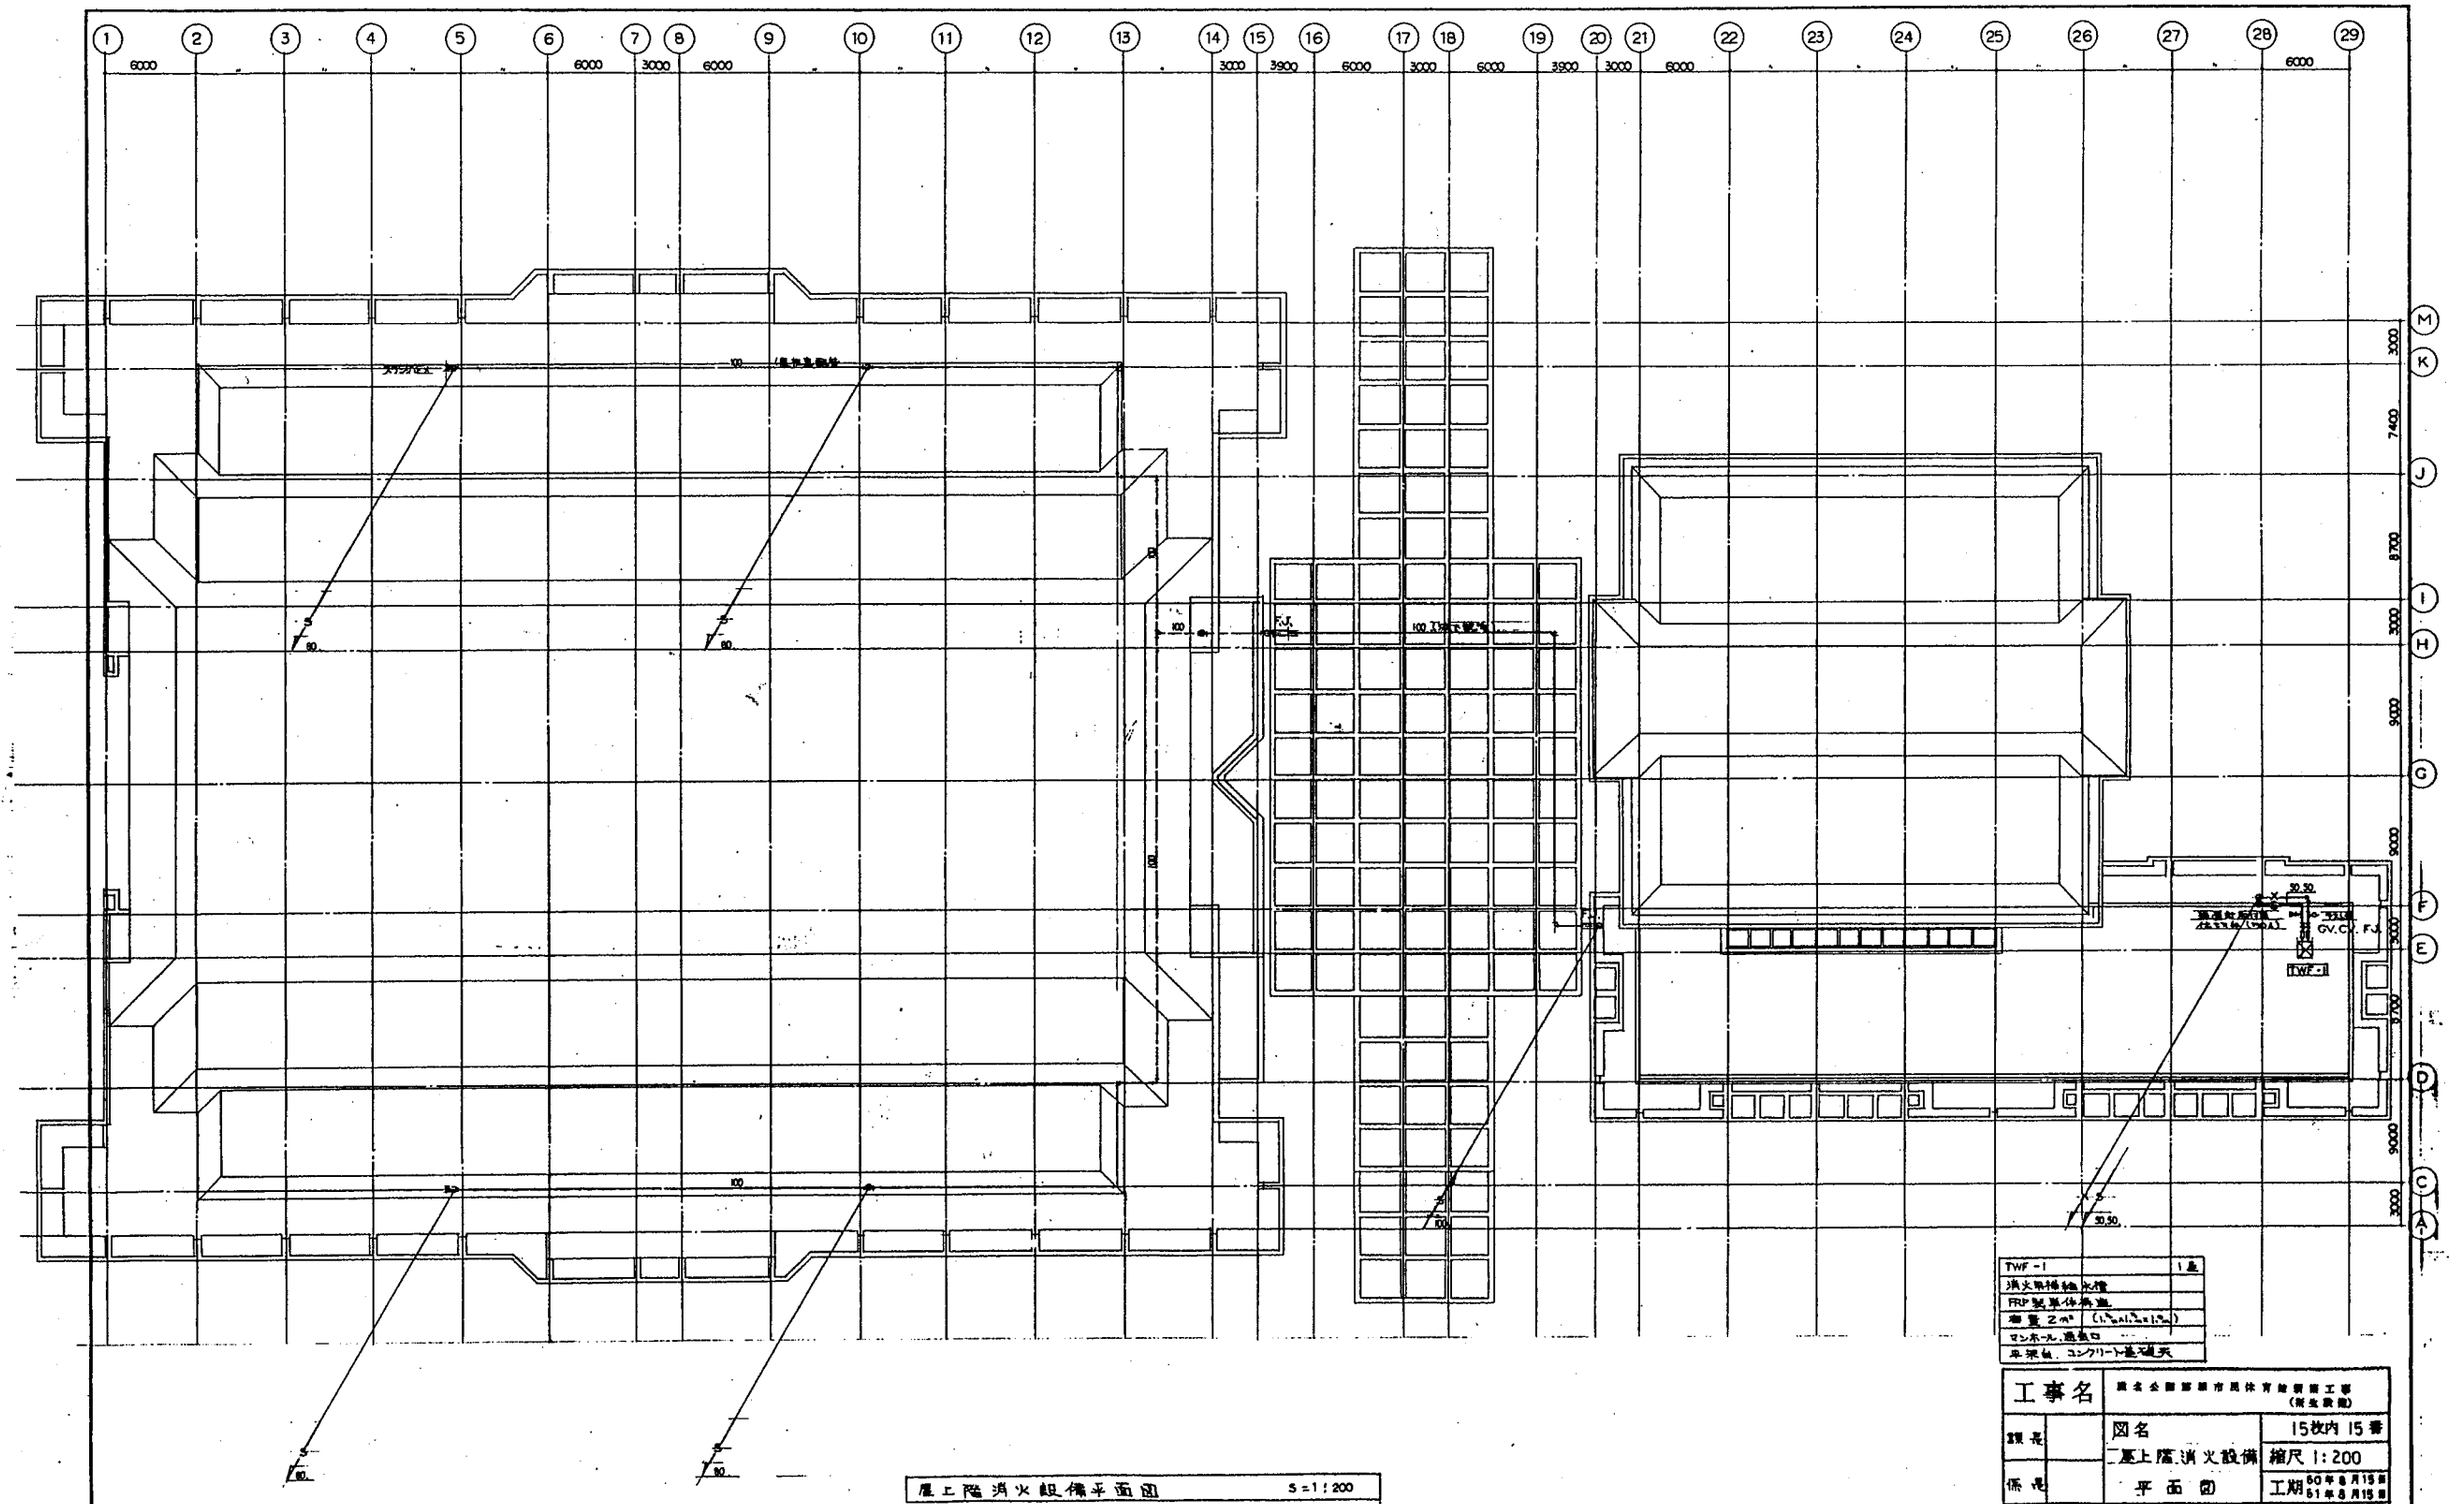

屋上階消火設備平面図　S=1/200

TWF-1	1基
消火用揚油水槽	
FRP製単体角型	
容量 2㎥ (1.5m×1.3m×1.2m)	
マンホール、通気口	
平屋根、コンクリート造陸屋	

工事名	県名公園那覇市民体育館周辺整備工事（附帯設備）		
課長		図名	15枚内 15番
係長		屋上階消火設備平面図	縮尺 1:200
			工期 60年8月15日 61年8月15日
現場監督員		完成年月日	昭和61年8月15日
主任技術者		那覇市役所建設部建築工事課	
現場代理人		施工者	神原木設備 富屋設備

☆TWA106