委託名：令和８年度亜熱帯樹木魅力向上業務委託

位　置：那覇市若狭１丁目地内

位　置　図



目　録

図面番号	位置図・目録	備考
1	位置図・目録	
2	撤去平面図	
3	植栽平面図	

委託名	令和８年度亜熱帯樹木魅力向上業務委託		
委託位置	旭ヶ丘公園		
工期	令和　年　月　日～令和　年　月　日		
縮尺		図面番号	３葉中１葉
図面説明	位置図・目録		
那覇市　都市みらい部　公園管理課			

撤去平面図

亜熱帯樹木の活用事業　　S=1/500

撤去木を示す。

凡例　◯ = 高木撤去(伐採のみ)


　　—— = 施工範囲

※モクマオウは材質が硬く重機の入れない場所に生えているため、
　撤去はアーボリストによる特殊伐採とし別途計上した。

※アーボリストとは、樹上でのロープ高所作業による剪定、伐採等
　高木管理に関する作業訓練を受けた技能者(樹護士)を指す。

数量一覧表

種別	名称	規格	セ	タ	チ	計	単位	備考
植栽	高木撤去-伐採	A(幹周20cm未満)	－	－	－	－	本	
		B(幹周20cm以上30cm未満)	－	－	－	－	本	
		C(幹周30cm以上60cm未満)	－	－	1	1	本	No.440 シマグワ
		D(幹周60cm以上90cm未満)	1	－	－	1	本	No.354 モンパノキ
		E(幹周90cm以上120cm未満)	－	－	1	1	本	No.445 チシャノキ
		F(幹周120cm以上150cm未満)	2	－	－	2	本	No.356 アコウ No.357 モンパノキ
		G(幹周150cm以上210cm未満)	－	－	－	－	本	
	モクマオウ-特殊伐採	幹周90cm～220cm	－	1	3	4	本	伐採のみ
	撤去木処分	地上部	0.375	0	0.150	0.73	t	

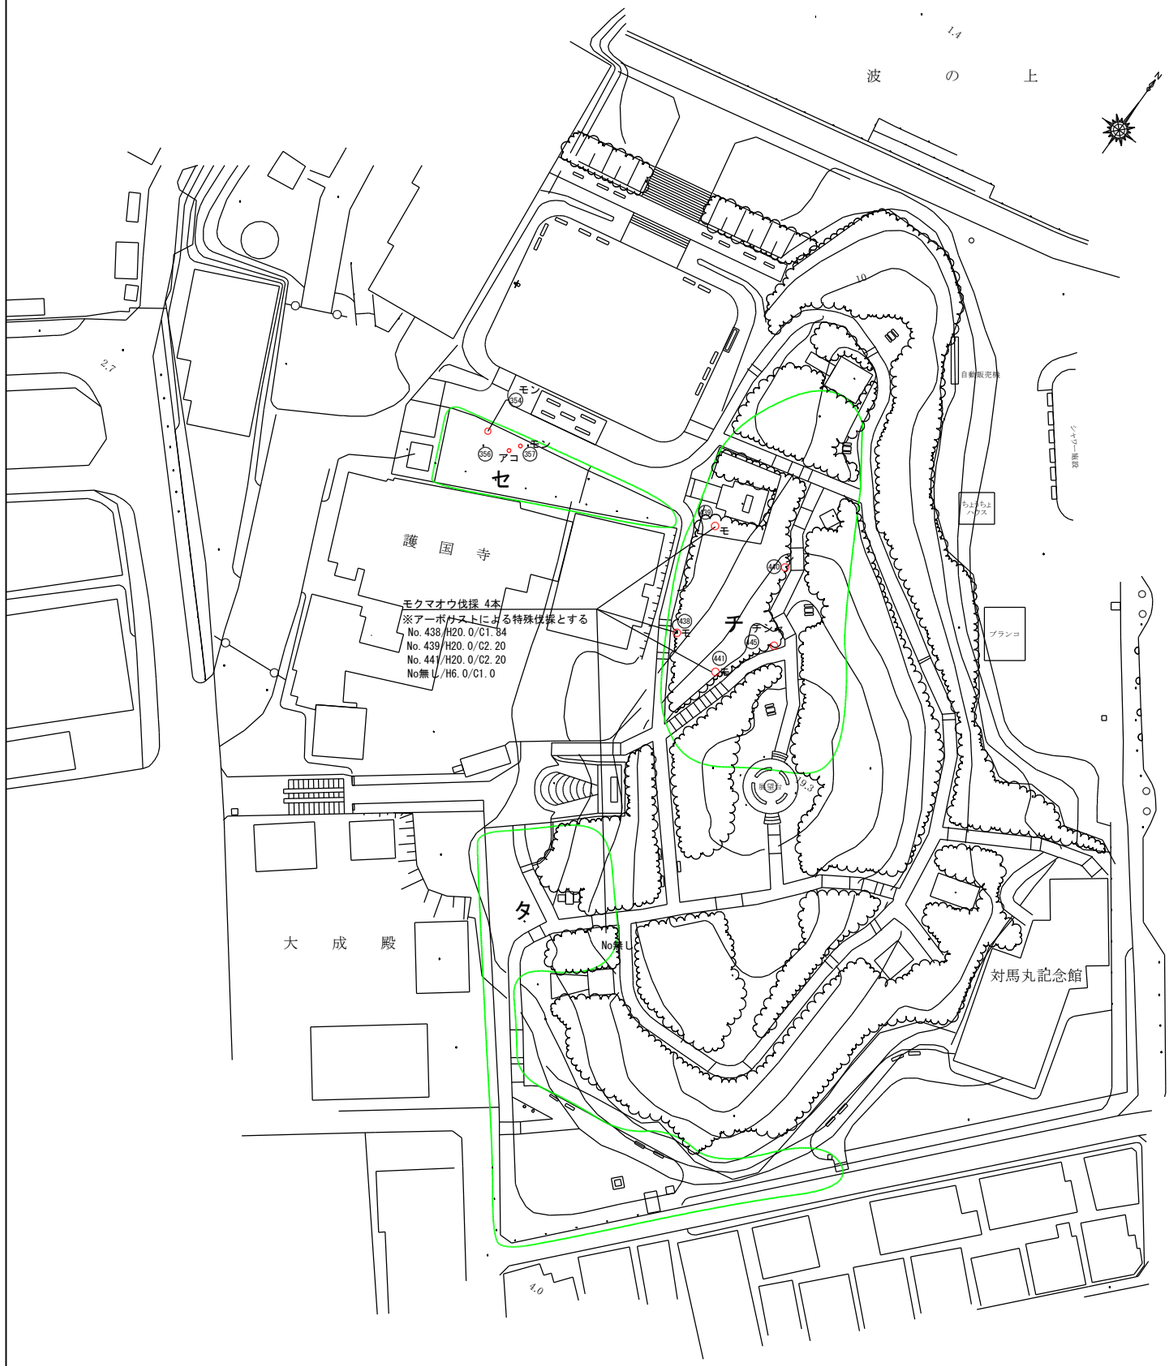



委 託 名	令和８年度亜熱帯樹木活用検討業務委託		
委託位置	旭ヶ丘公園		
工　　期	令和８年　月　日～令和９年　月　日		
縮　尺	1/500	図面番号	３葉中の２葉
図面説明	撤去平面図		
事務所名	那覇市役所　都市みらい部　公園管理課		

植栽平面図

亜熱帯樹木の活用事業　　S=1/500

新植木、掘取・移植木、整枝木、切詰木、下枝剪定、生垣剪定部を示す。
※切詰・剪定は監督員立会の元行うこと。
※重機搬入困難等、通常対応では困難な場合発注者と協議すること。

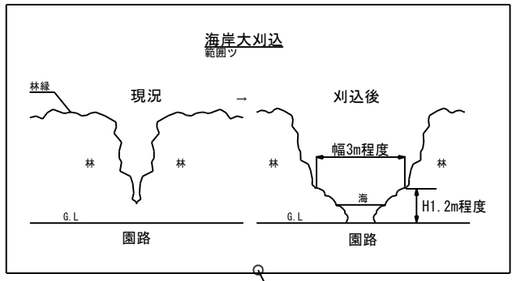

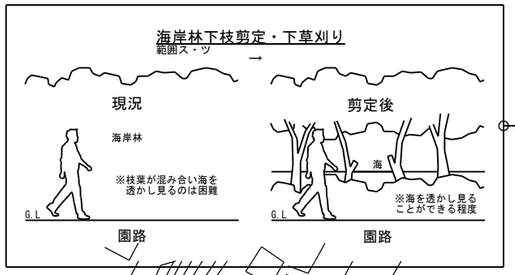

※今後、花が咲き終わった5月～6月頃に
適宜刈込を行うと毎年花が咲きやすい。

植栽工一覧

範囲	種別	名称/対象	規格(H,C,W)	数量	単位	適用
ス	管理	海岸林下枝剪定・下草刈込		1	式	
タ	管理	基本剪定	7．90　4．15　12．00	1	本	No．400　アコウ
		ツツジ大刈込	仕上H=1．2m程度	1	式	
チ	管理	高木下枝剪定	地盤高～H2．0m間	1	式	
		高木切詰	仕上H=4．0m程度	1	式	
ツ	管理	海岸林下枝剪定・下草刈り		※		範囲スにて1式計上
		海岸林大刈込		1	式	

凡例

	施工区域
	剪定範囲

委託名	令和８年度亜熱帯樹木活用検討業務委託		
委託位置	旭ヶ丘公園		
工期	令和８年　月　日～令和９年　月　日		
縮尺	1/500	図面番号	３葉中の３葉
図面説明	植栽平面図		
事務所名	那覇市役所　都市みらい部　公園管理課		