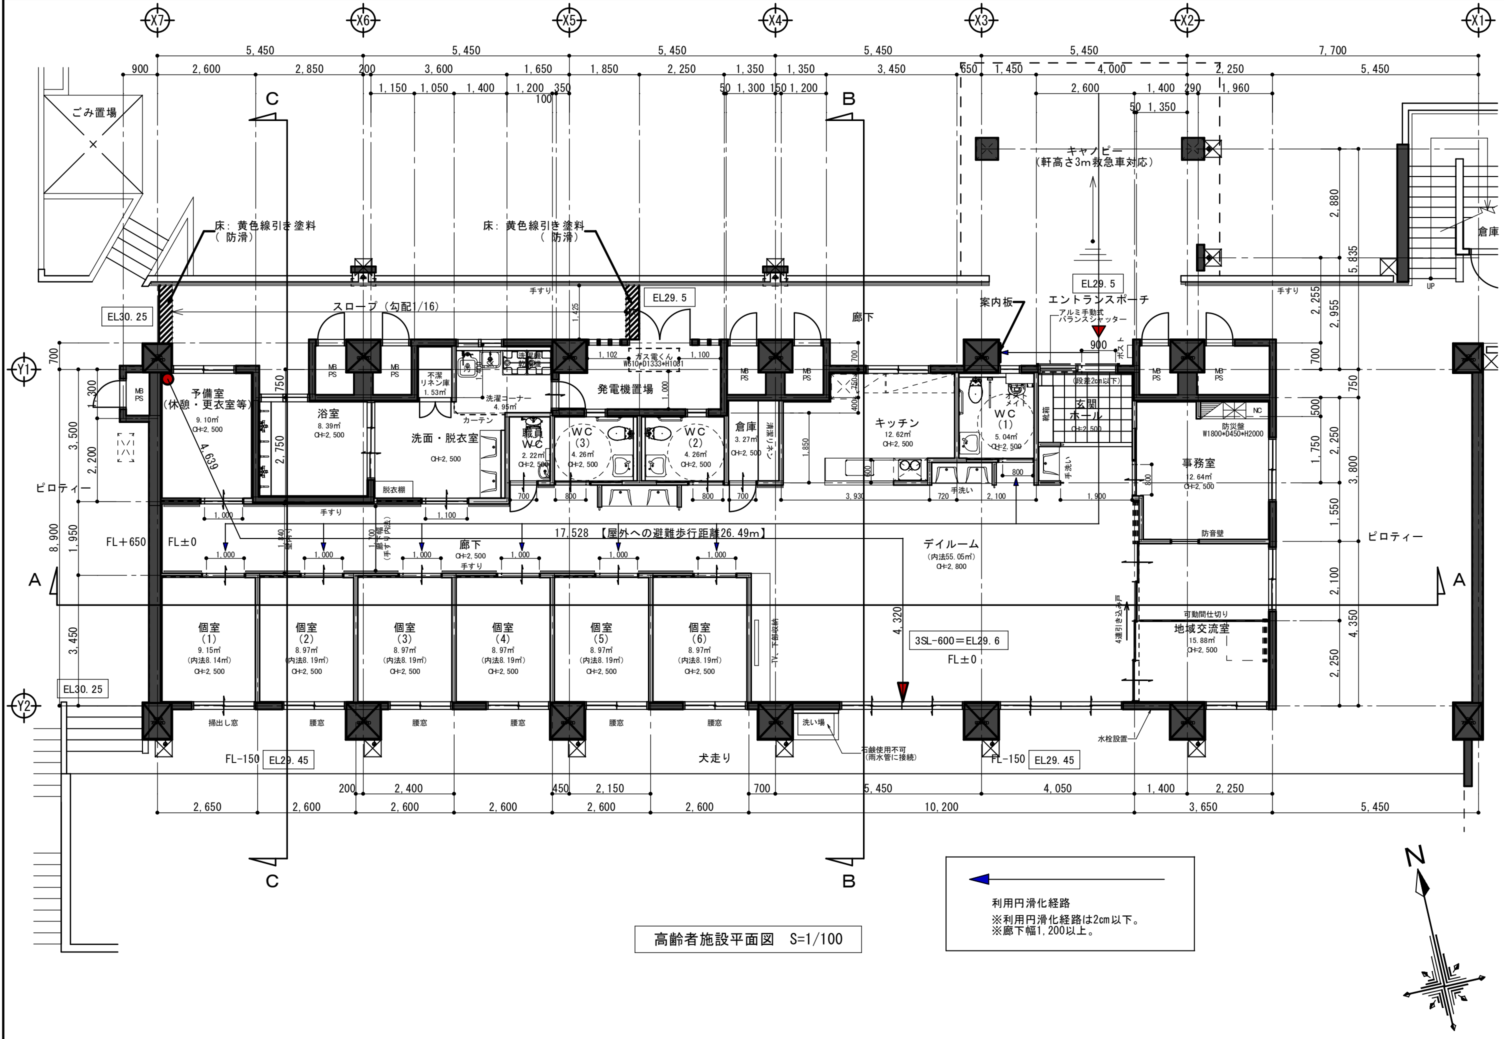
ごみ置場
床：黄色線引き塗料（防滑）
キャノピー（軒高さ3m救急車対応）
スロープ（勾配1/16）
EL30.25
EL29.5
エントランスポーチ
案内板
アルミ手動式バランスシャッター
廊下
手すり
予備室（休憩・更衣室等）9.10㎡ CH=2,500
浴室 8.39㎡ CH=2,500
不潔リネン庫 1.53㎡
洗濯コーナー 4.95㎡
洗面・脱衣室 CH=2,500
脱衣棚
カーテン
ガス電くん W610*D1333*H1081
発電機置場
職員WC 2.22㎡ CH=2,500
WC（3）4.26㎡ CH=2,500
WC（2）4.26㎡ CH=2,500
倉庫 3.27㎡ CH=2,500
清潔リネン
キッチン 12.62㎡ CH=2,500
WC（1）5.04㎡ CH=2,500
オストメイト
靴箱
玄関ホール CH=2,500
（段差2cm以下）
ポスト
手洗い
防災盤 W1800*D450*H2000
NC
事務室 12.64㎡ CH=2,500
防音壁
ピロティー
FL+650
FL±0
17,528【屋外への避難歩行距離26.49m】
廊下 CH=2,500
デイルーム（内法55.05㎡）CH=2,800
個室（1）9.15㎡（内法8.14㎡）CH=2,500
個室（2）8.97㎡（内法8.19㎡）CH=2,500
個室（3）8.97㎡（内法8.19㎡）CH=2,500
個室（4）8.97㎡（内法8.19㎡）CH=2,500
個室（5）8.97㎡（内法8.19㎡）CH=2,500
個室（6）8.97㎡（内法8.19㎡）CH=2,500
TV、下部収納
3SL-600＝EL29.6
4連引き込み戸
可動間仕切り
地域交流室 15.88㎡ CH=2,500
掃出し窓
腰窓
洗い場
石鹸使用不可（雨水管に接続）
水栓設置
犬走り
FL-150
EL29.45
倉庫
UP
A
B
C
X1 X2 X3 X4 X5 X6 X7
Y1 Y2
N
利用円滑化経路
※利用円滑化経路は2cm以下。
※廊下幅1,200以上。

高齢者施設平面図 S=1/100

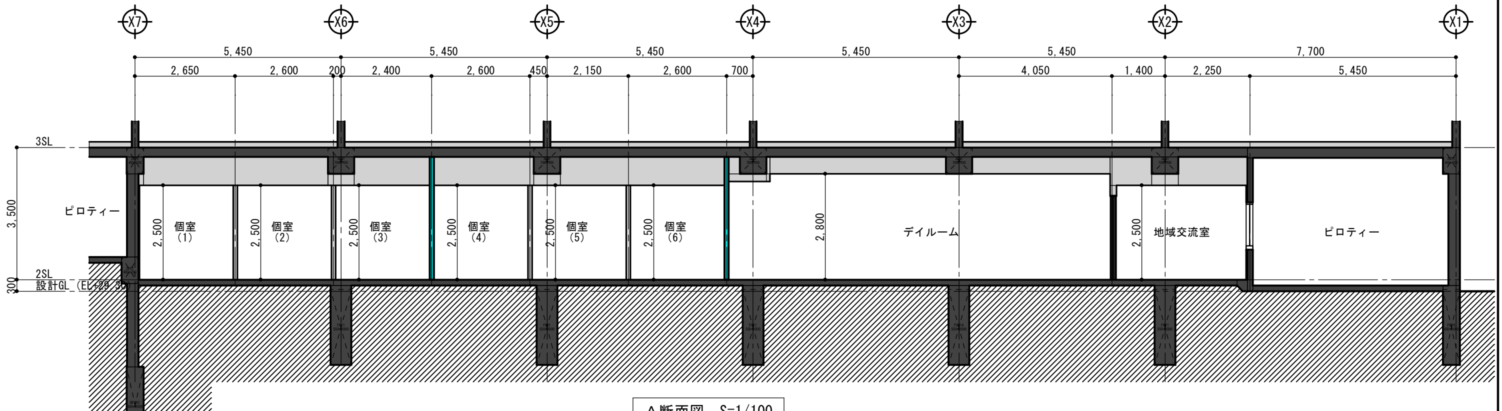
X7 X6 X5 X4 X3 X2 X1
3SL
2SL
設計GL（EL+29.30）
ピロティー
個室（1）
個室（2）
個室（3）
個室（4）
個室（5）
個室（6）
デイルーム
地域交流室
ピロティー
3,500
2,500
2,800

A断面図 S=1/100

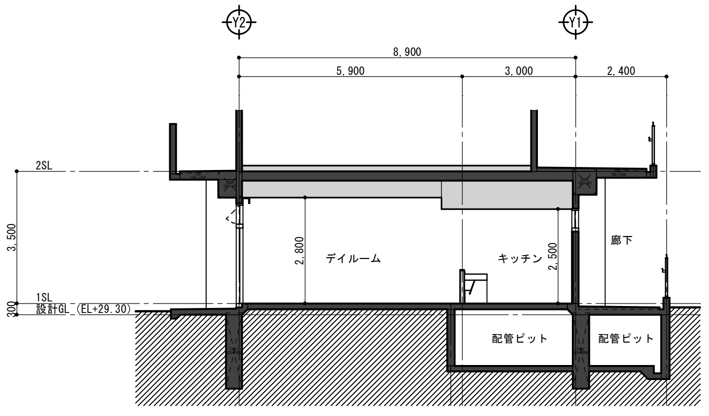
Y2 Y1
8,900
2SL
1SL
設計GL（EL+29.30）
デイルーム
キッチン
廊下
配管ピット
配管ピット

B断面図 S=1/100

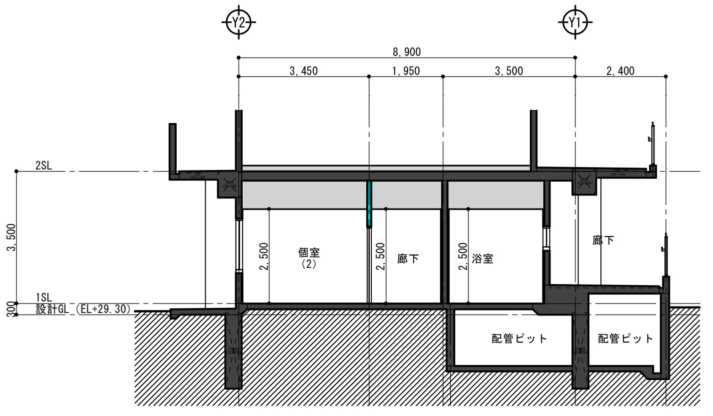
Y2 Y1
8,900
2SL
1SL
設計GL（EL+29.30）
個室（2）
廊下
浴室
廊下
配管ピット
配管ピット

C断面図 S=1/100

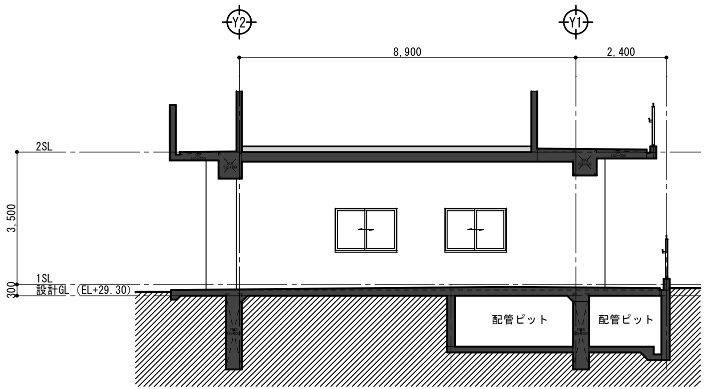
Y2 Y1
8,900
2,400
2SL
1SL
設計GL（EL+29.30）
配管ピット
配管ピット

東側立面図 S=1/100

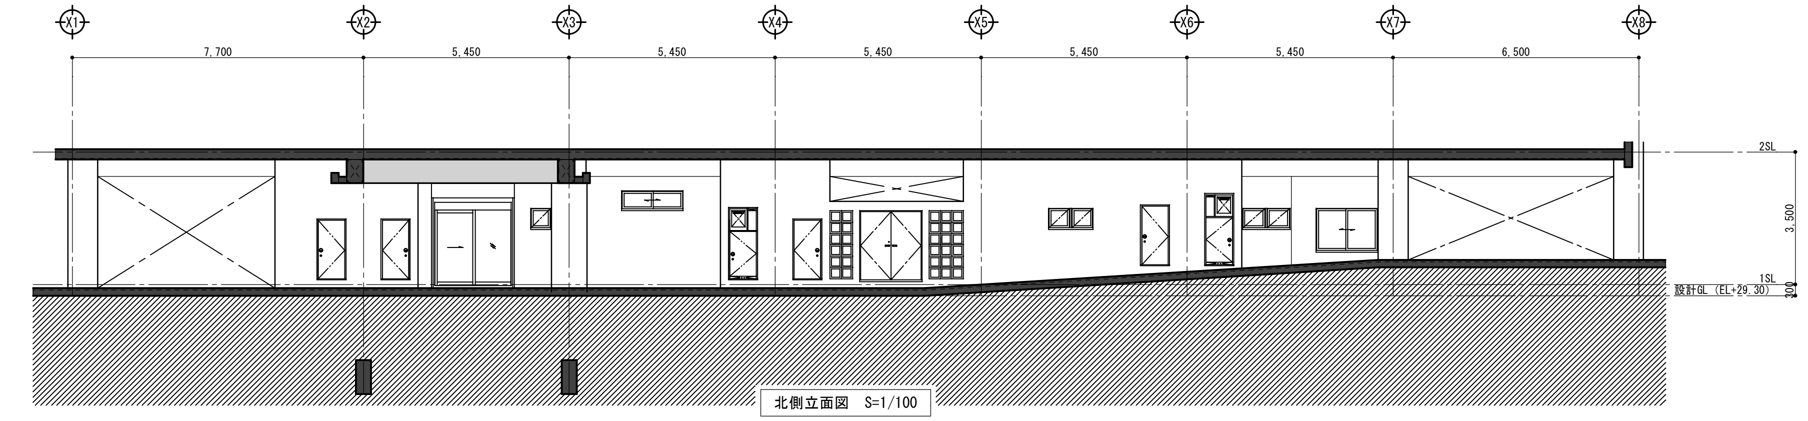
X1 X2 X3 X4 X5 X6 X7 X8
7,700
5,450
6,500
2SL
1SL
設計GL（EL+29.30）

北側立面図 S=1/100

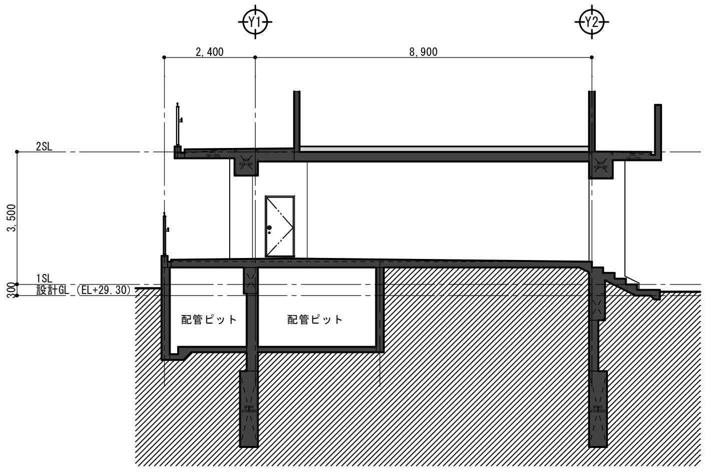
Y1 Y2
2,400
8,900
2SL
1SL
設計GL（EL+29.30）
配管ピット
配管ピット

西側立面図 S=1/100

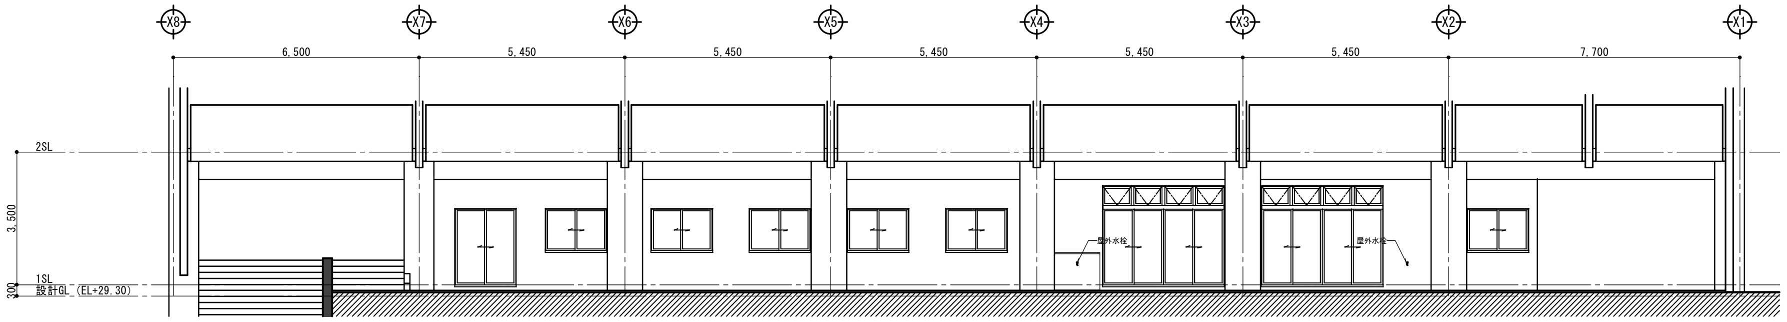
X8 X7 X6 X5 X4 X3 X2 X1
6,500
5,450
7,700
2SL
1SL
設計GL（EL+29.30）
屋外水栓
屋外水栓

南側立面図 S=1/100