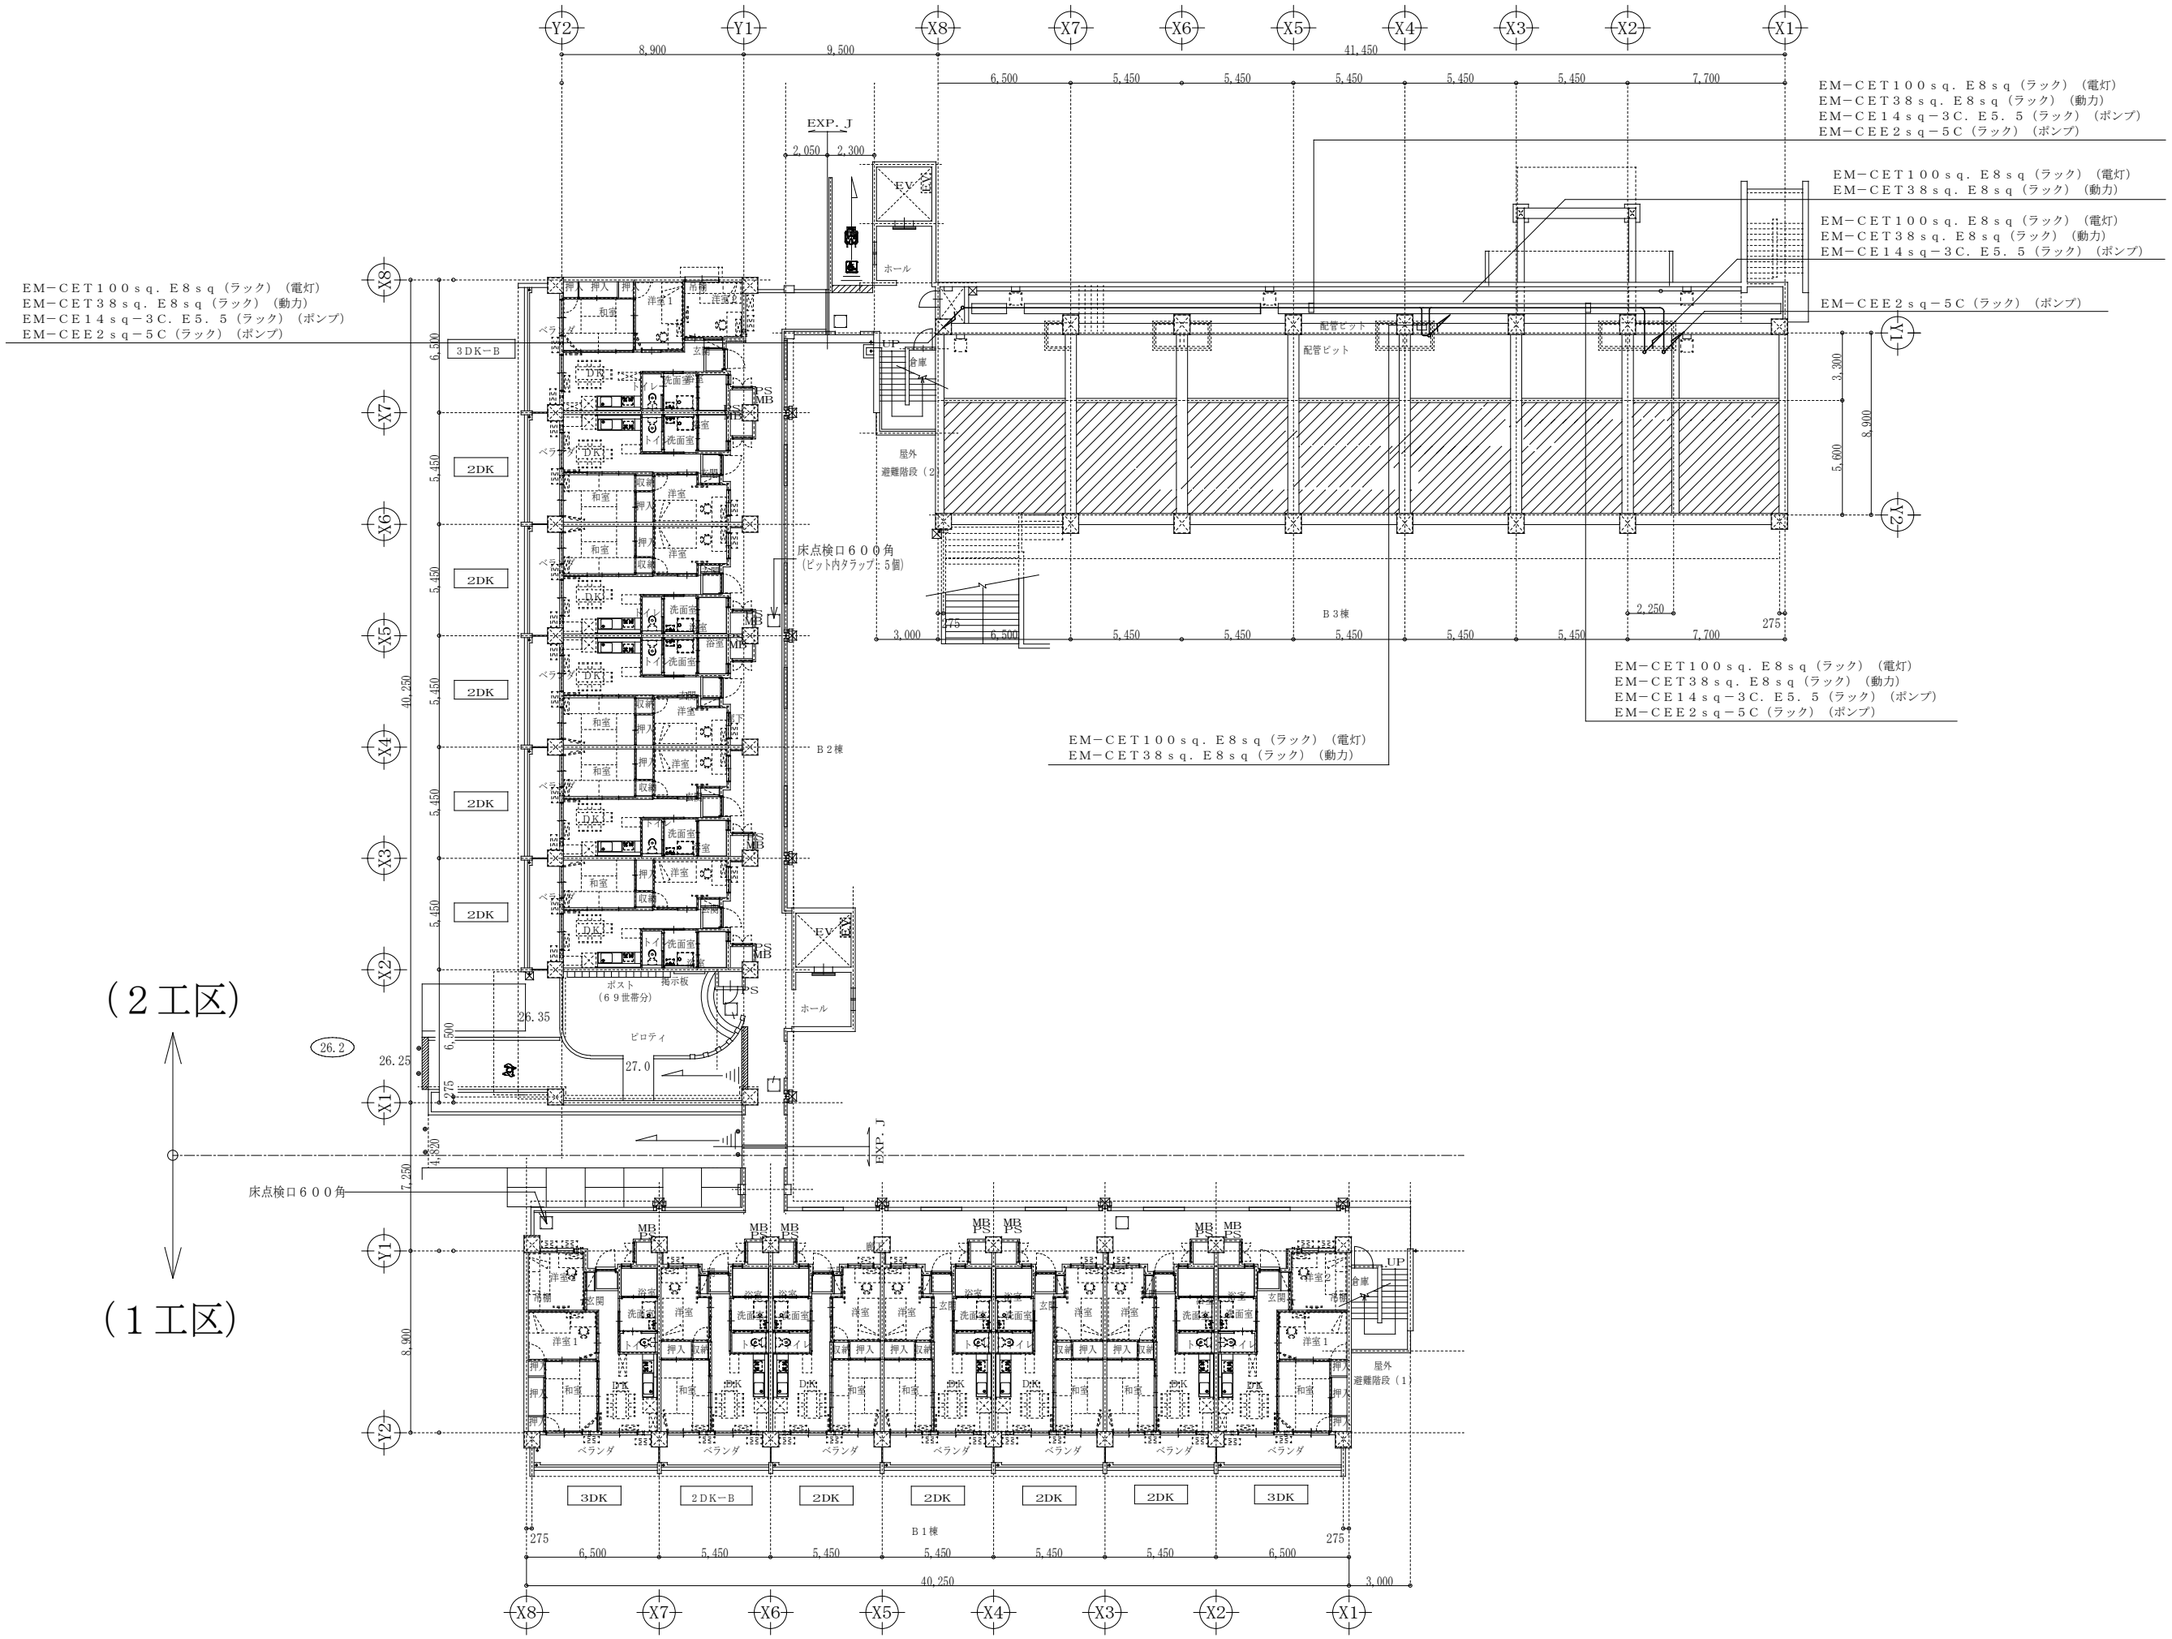

１階　幹線・動力設備平面図（福祉施設）　1:150(A1) 1:300(A3)