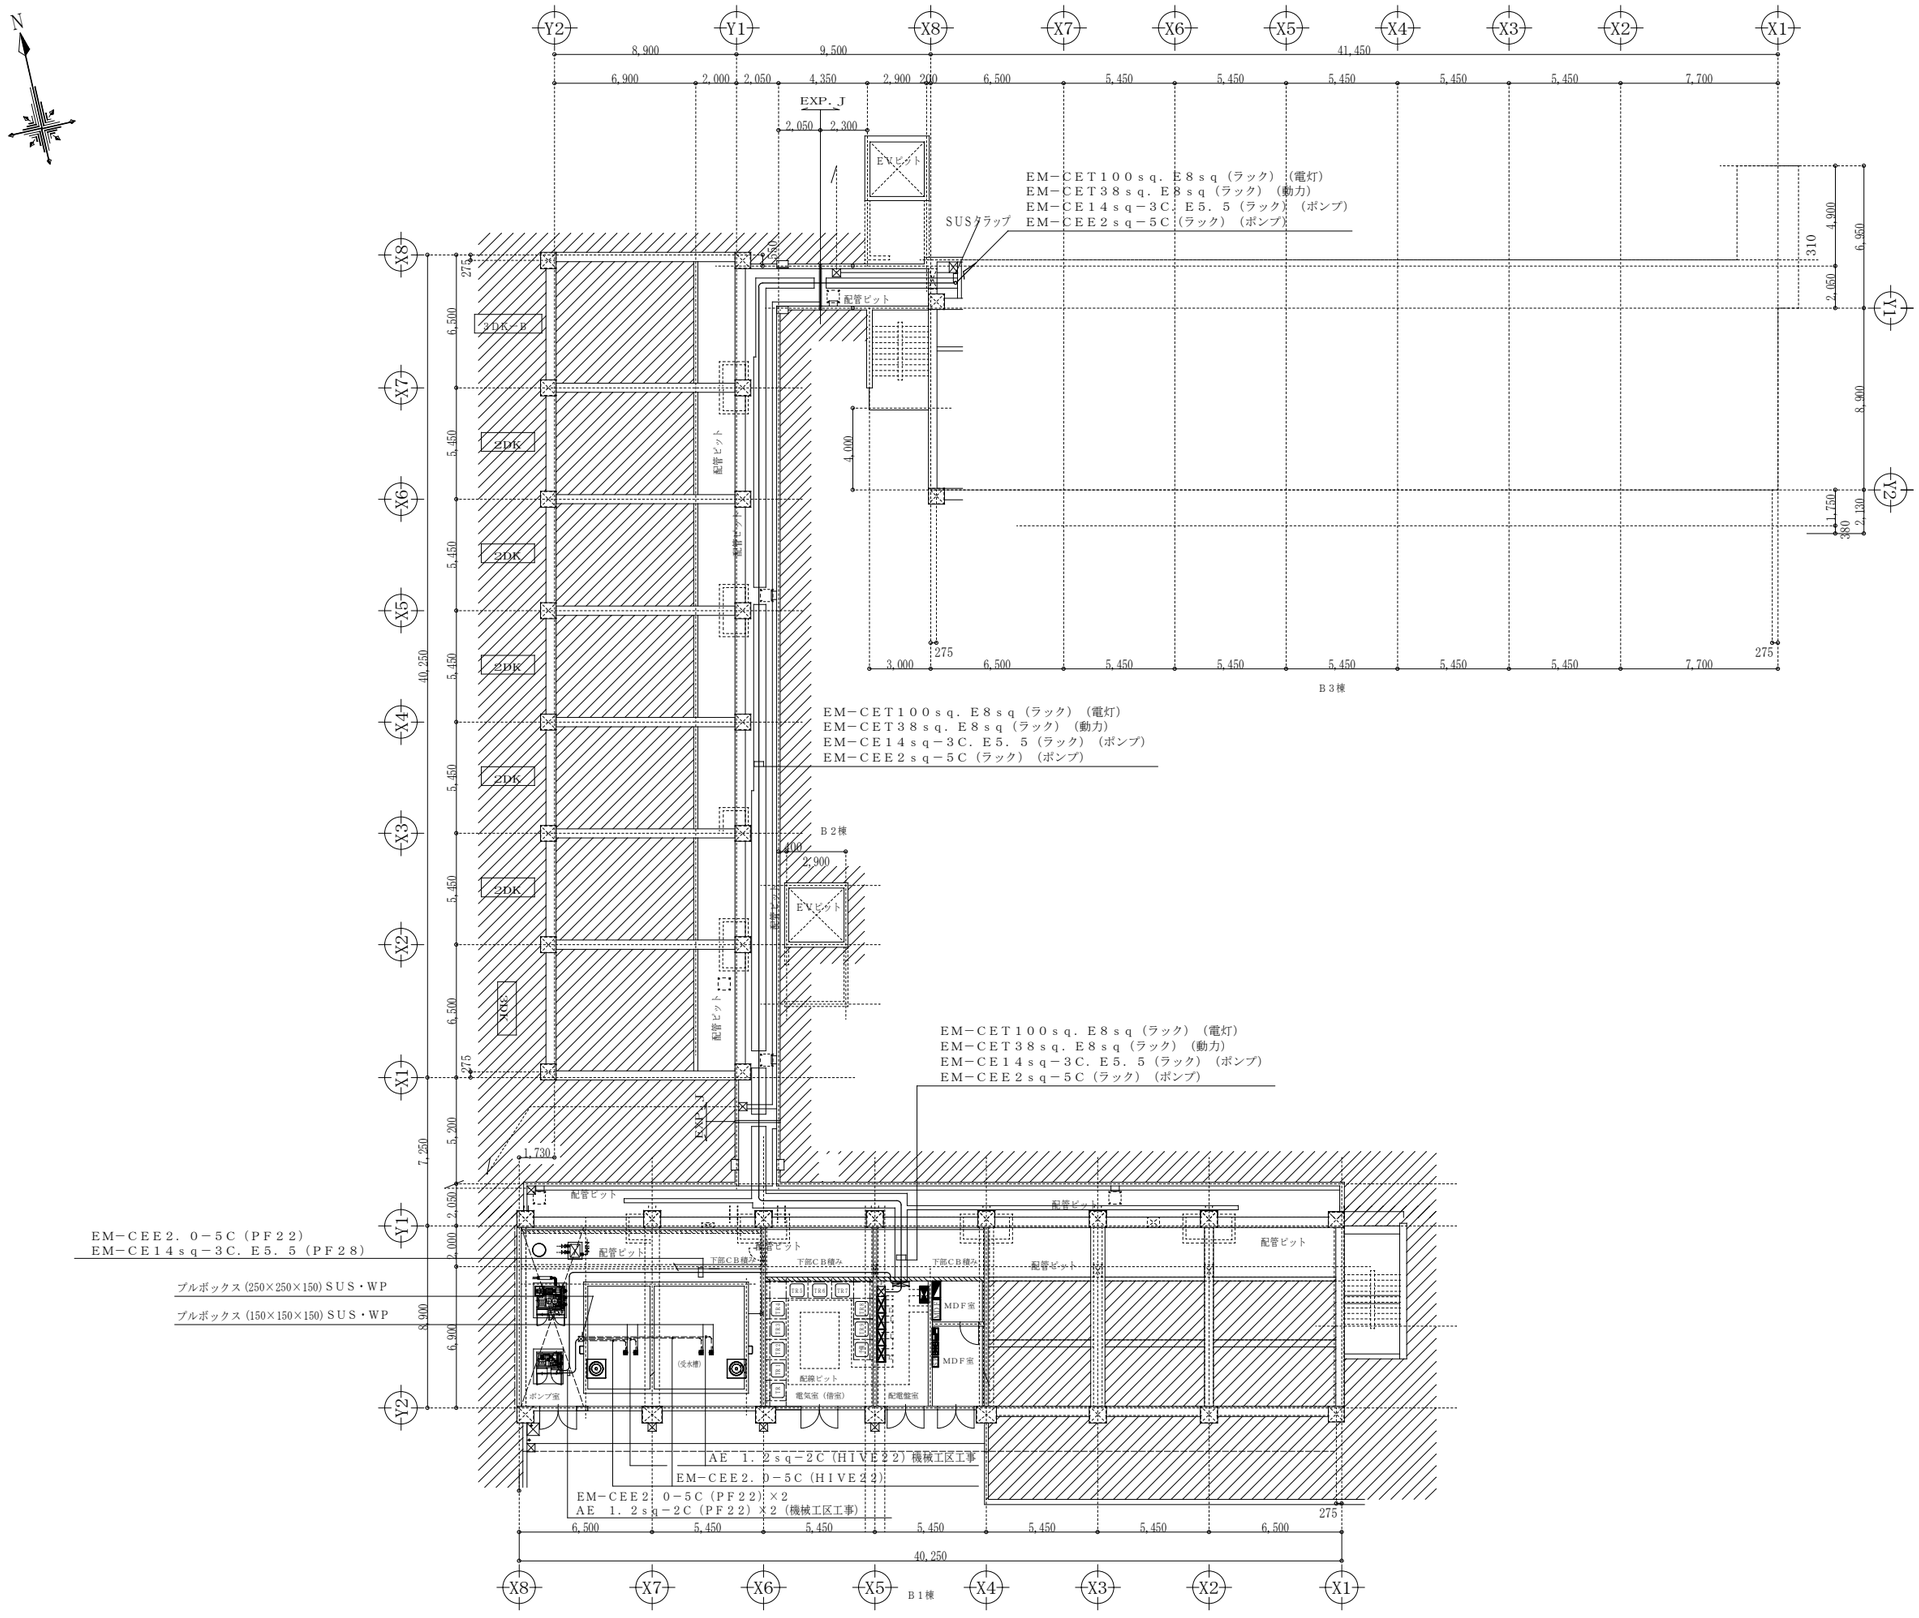

地階　幹線・動力設備平面図（福祉施設）　1:150（A1）1:300（A3）