

旧第一牧志公設市場解体工事説明会




令和元年11月6日（水）

那覇市 経済観光部 なはまち振興課 第一牧志公設市場建設室

説明内容

- (1) 再整備全体スケジュールについて
- (2) 解体工事の概要について
- (3) 工事車両の通路について
- (4) 工事期間中の仮囲いについて
- (5) 工事期間中の養生シートの設置について
- (6) アスベスト含有建材の除去について
- (7) 建物解体工事について
- (8) 公設市場周囲の3面アーケードについて
- (9) 仮設ステージの設置について
- (10) 旧公設市場周辺の集客対策等について
- (11) 問い合わせ先

(1)再整備全体スケジュール

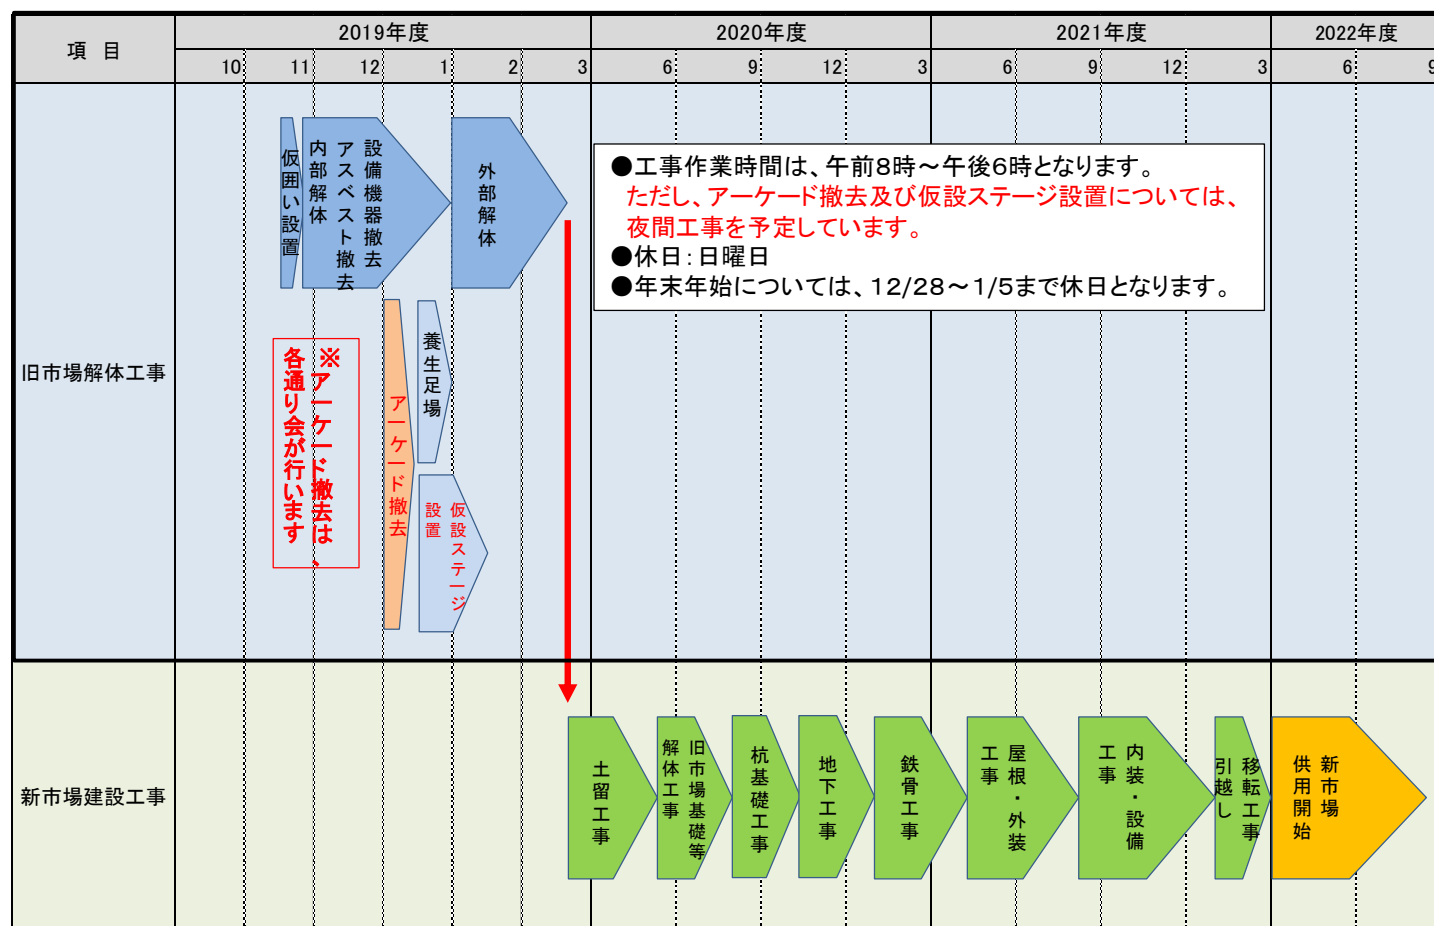

2

(2)解体工事の概要について

旧市場 地上部分の解体工事（2019年度）
 構造：鉄骨鉄筋コンクリート造3階建て（一部4階）
 延床面積：約3,500㎡



3

(3) 工事車両の通路について




4

(3) 工事車両の通路について



5

(3) 工事車両の通路について

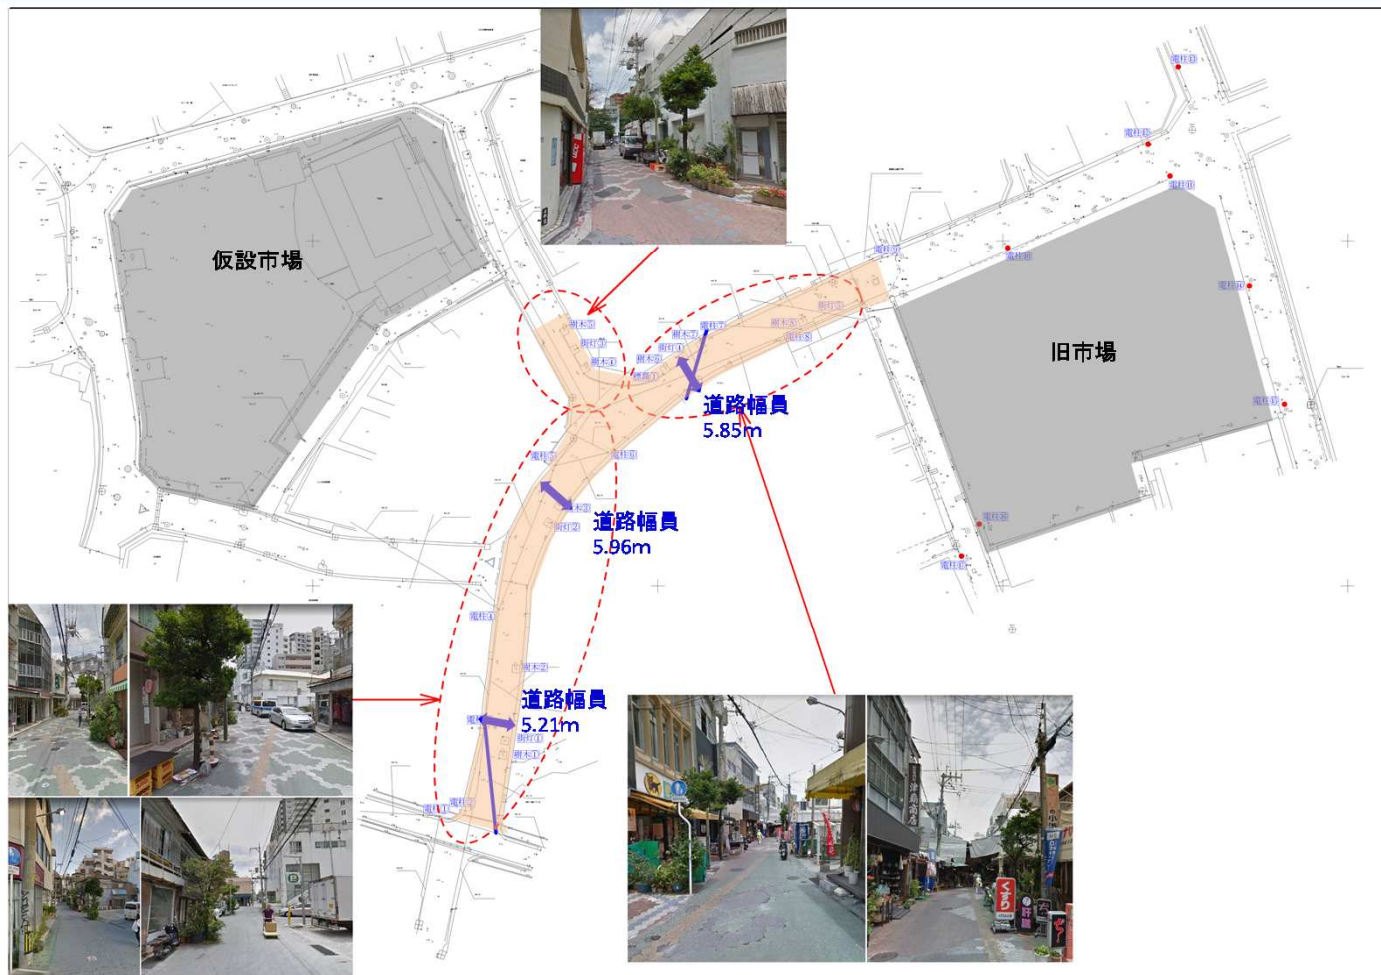

6


(3) 工事車両の通路について



7

(3) 工事車両の通路について


工事搬出車両の通行量について

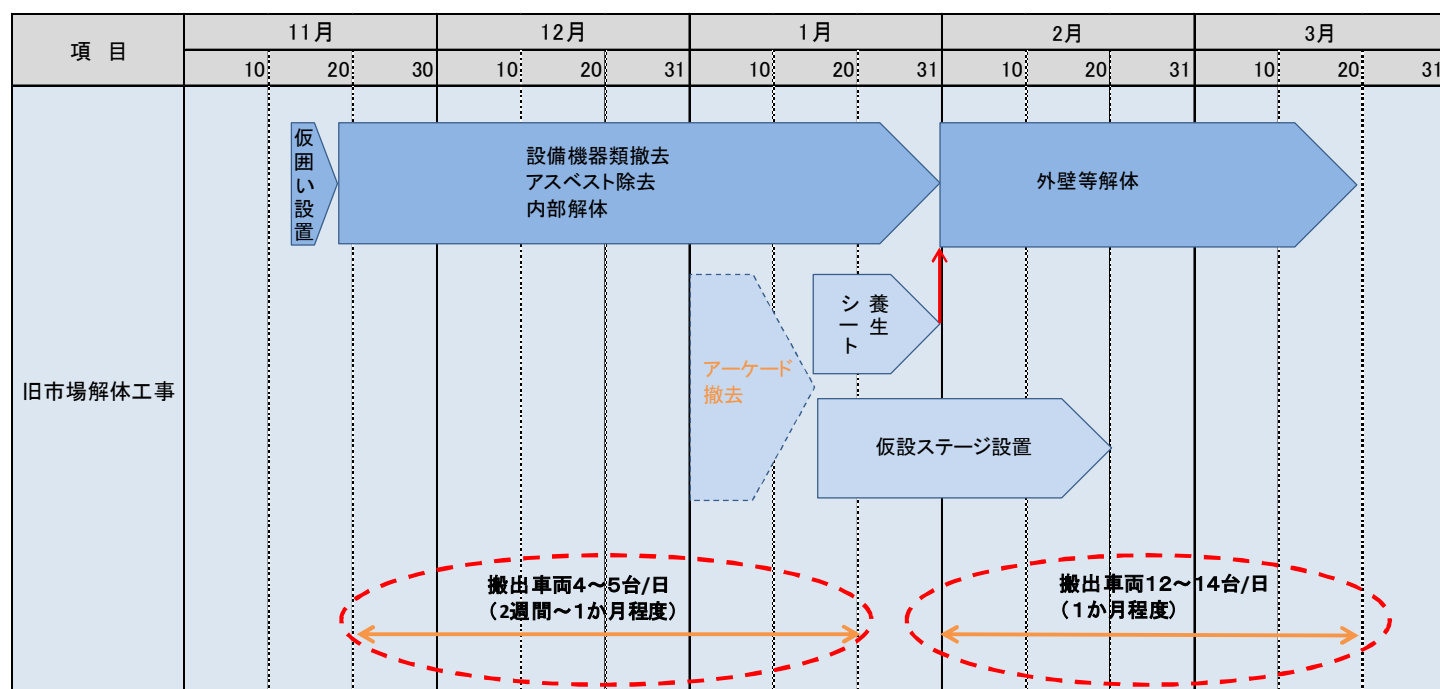

8

(4) 工事期間中の仮囲いについて


敷地周囲に仮囲いを設置します。

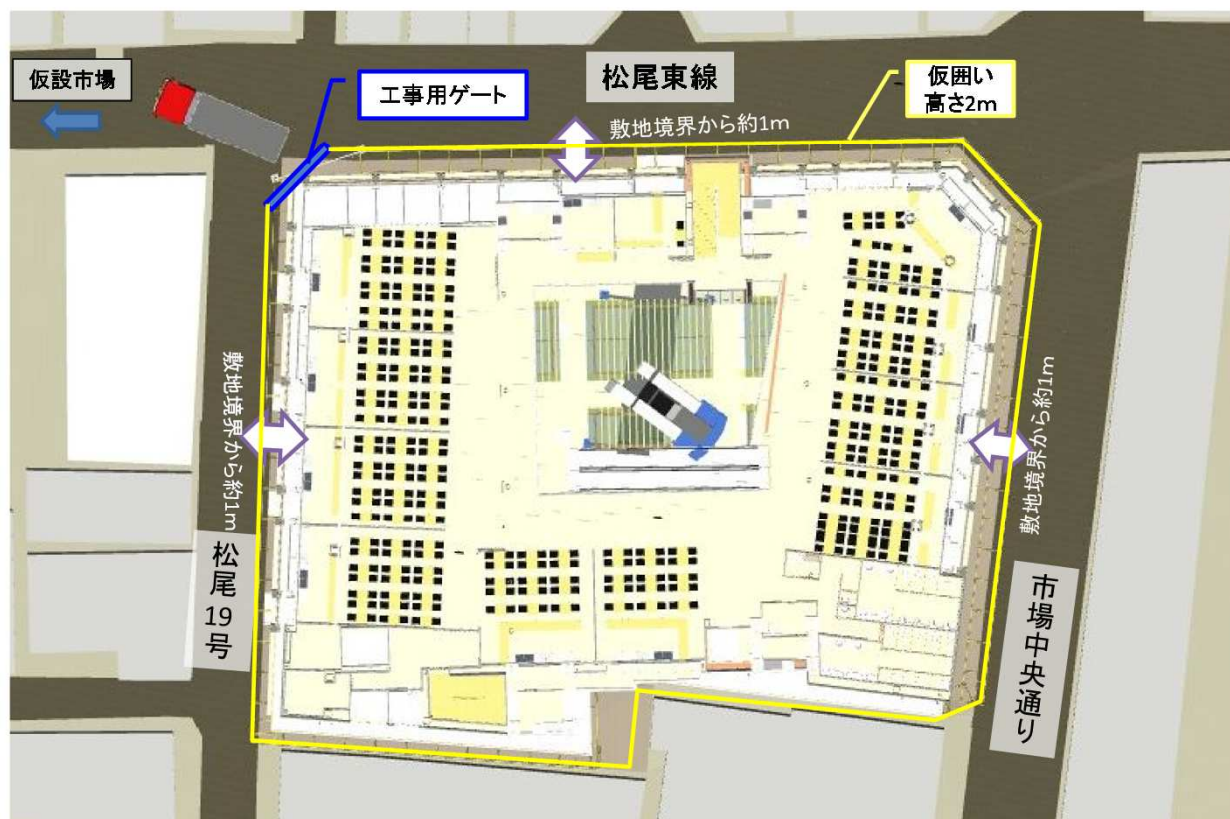

9

(4) 工事期間中の仮囲いについて

仮囲いの設置例(高さ2.0m)

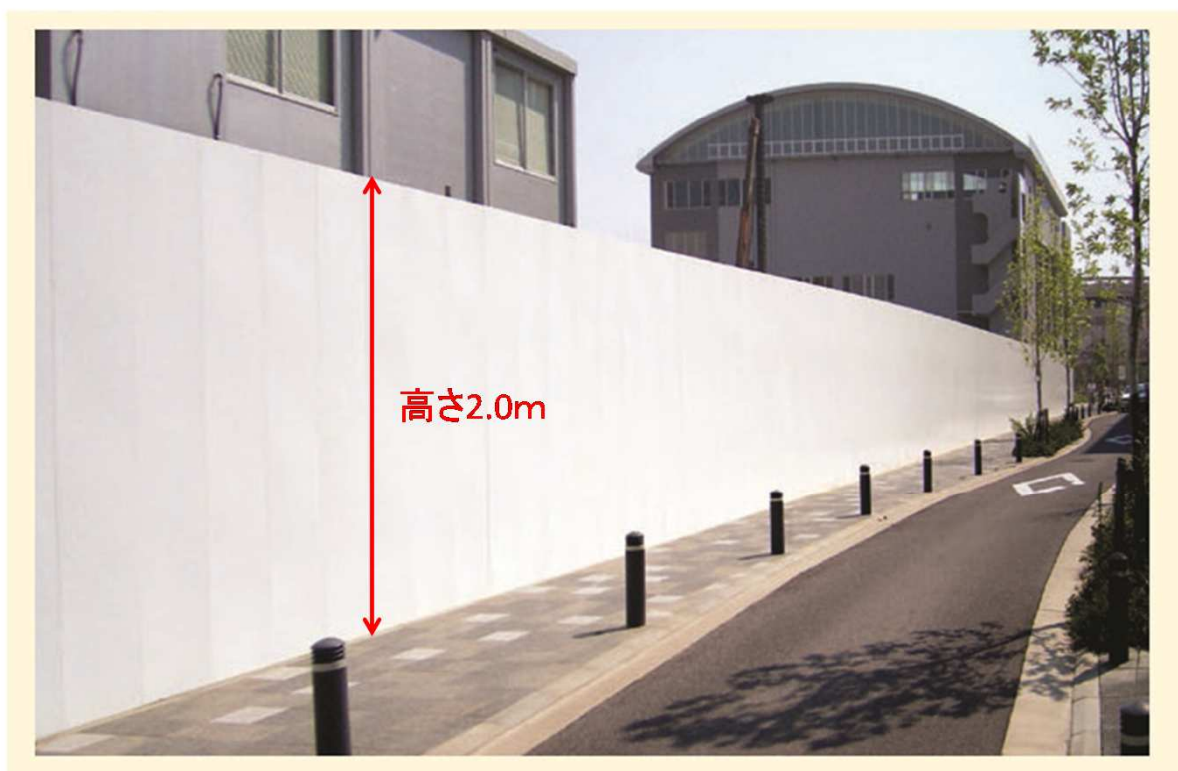

10

(5) 工事期間中の養生シートの設置について

外部足場シート設置例(防音)



11

(6)アスベスト含有建材の除去について

アスベスト含有建材除去作業の概要

除去するアスベスト含有建材

- ・壁仕上材（スレートボード）
- ・床仕上材（ビニル床タイル、接着剤含む）
- ・巾木（ソフト巾木、接着剤含む）
- ・ダクトパッキン（設備機器）

※使用されているアスベスト含有建材は、成形された材料となっているため、破損等が無い限り空气中に飛散しません。



12

(6)アスベスト含有建材の除去について

アスベスト含有建材除去作業の手順

- ・掲示物等の掲示
- ・作業場内の開口部等の養生
- ・アスベスト含有建材の湿潤化
- ・破損しないよう手ばらしによる除去
- ・作業場内の清掃

※周辺環境への影響確認のため、アスベスト繊維の空气中濃度測定を作業前・作業中・作業後に行います。

掲示物設置(例)



開口部養生(例)



13

(6)アスベスト含有建材の除去について

アスベスト含有建材除去作業(例)



14

(6)アスベスト含有建材の除去について

アスベスト含有建材除去作業(例)



アスベスト含有建材積込

処分する建材等は二重に袋詰めを行い、産業廃棄物処分場へ搬出します。



アスベスト粉じん濃度測定

作業前・作業中・作業後に、空気中のアスベスト粉じん濃度を測定します。

15

(7) 建物解体工事について

建物解体作業(例)



解体作業においては散水を徹底し、
粉じんの飛散防止に努めます。



解体作業に使用する機械は、低騒音・
低振動型の機械を使用します。

16

(8) 公設市場周囲の3面アーケードについて

1) 公設市場周囲の現況




17

(9) 仮設ステージの設置について



18

(9) 仮設ステージの設置について

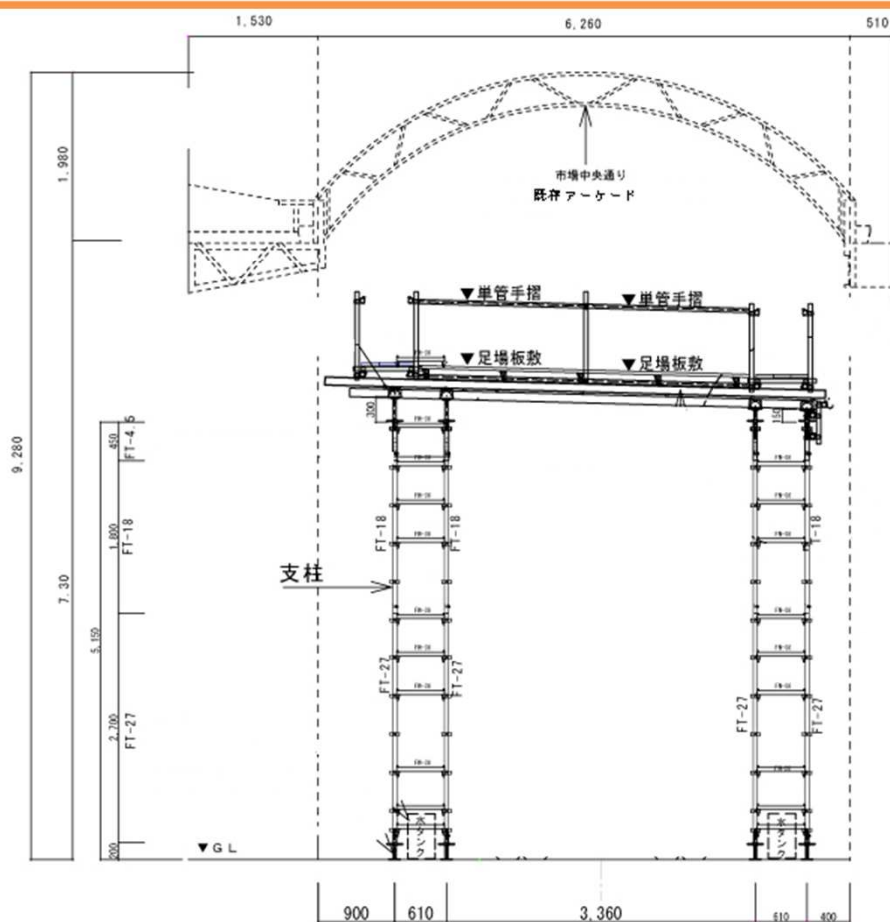

断面詳細図 S=1/50

19

(10) 旧公設市場周辺の集客対策等について

・集客対策は、市場周辺の皆様と意見交換をしながら実施していきます。

1) 工事期間中の仮囲いを利用したにぎわい対策

【にぎわい対策の内容(案)】

- ・旧市場周辺の店舗マップ ※多言語
- ・周辺店舗・事業者等の写真
- ・イラスト等の活用
- ・周辺地域の情報発信



仮囲いを利用した情報発信の例

20

問い合わせ先

工事に関する問い合わせ先

解体工事：株式会社 共洋土建 098-861-3555

現場代理人：国吉

工事監理：株式会社 国建 098-862-1238

担当：高江州

発注機関：那覇市経済観光部 なはまち振興課

第一牧志公設市場建設室

担当：宮城・外間・狩俣

098-863-1750

21