


【別表3】 駐車スペース

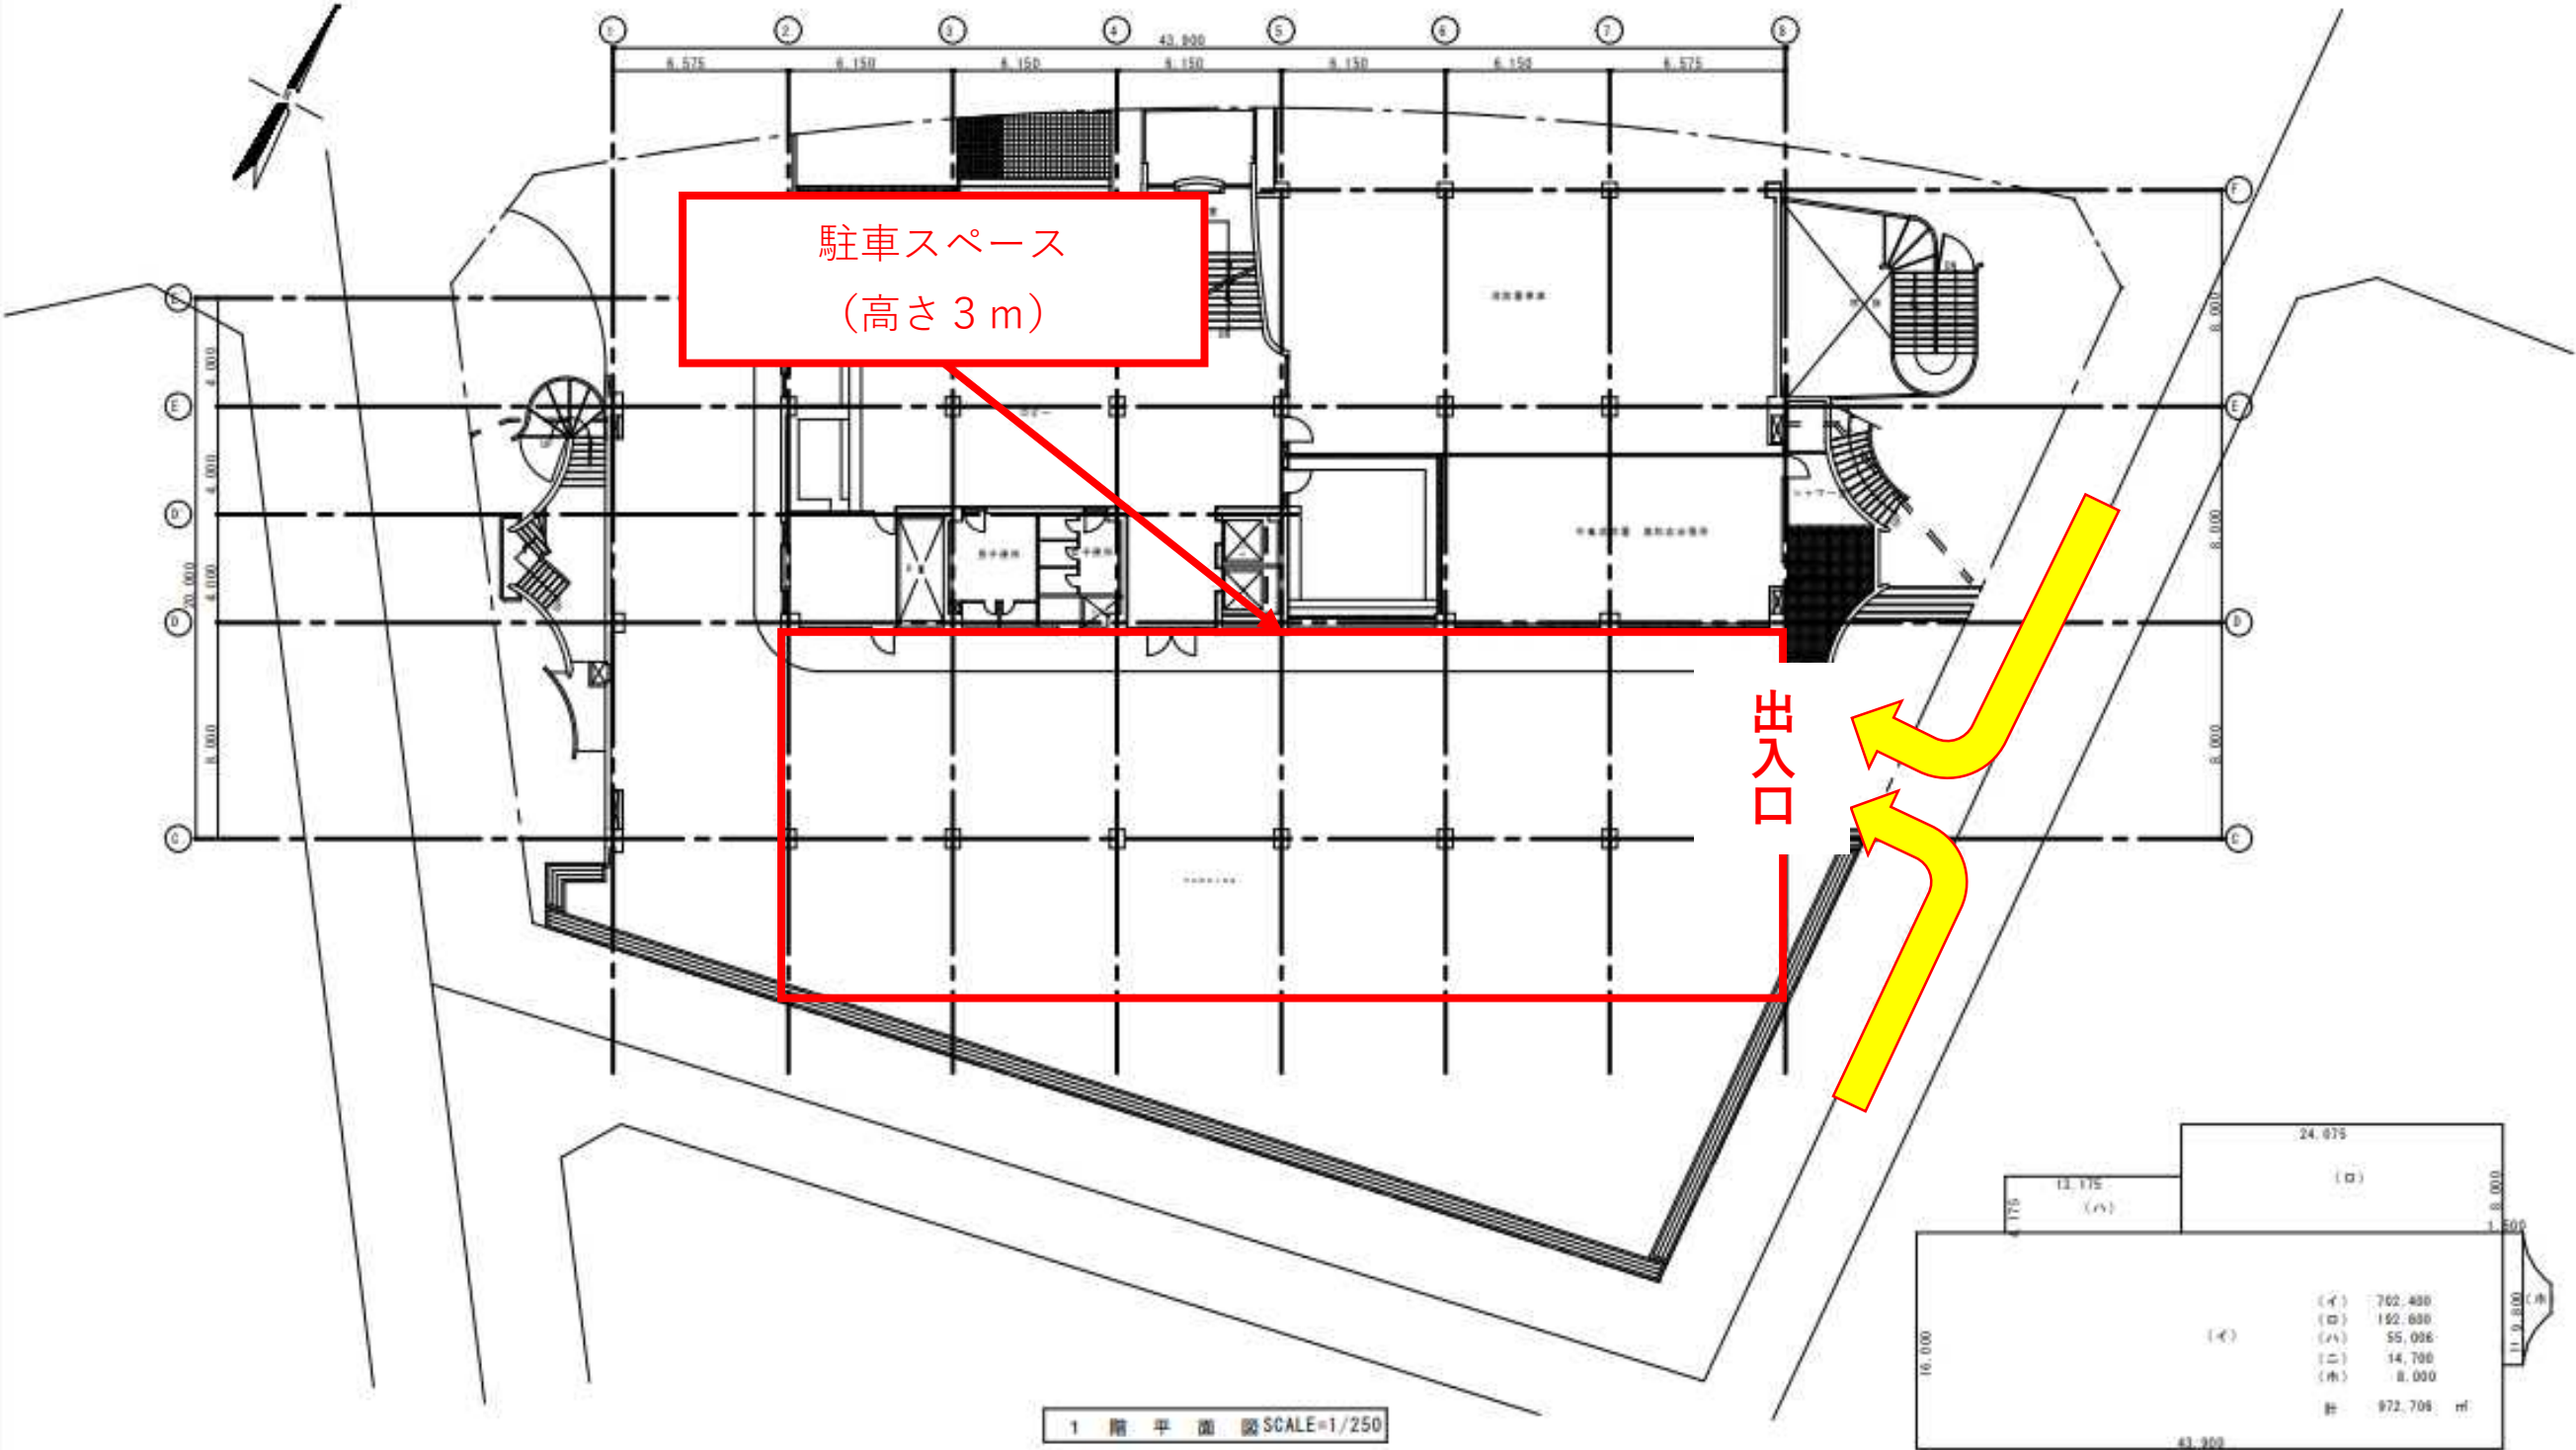

		製図	工事名称	図面名称	縮尺	図面番号
		検図	工事場所			
			都府市寄宮2丁目32番地1号	1 階 平 面 図	S=1/250	A-
						年 月