


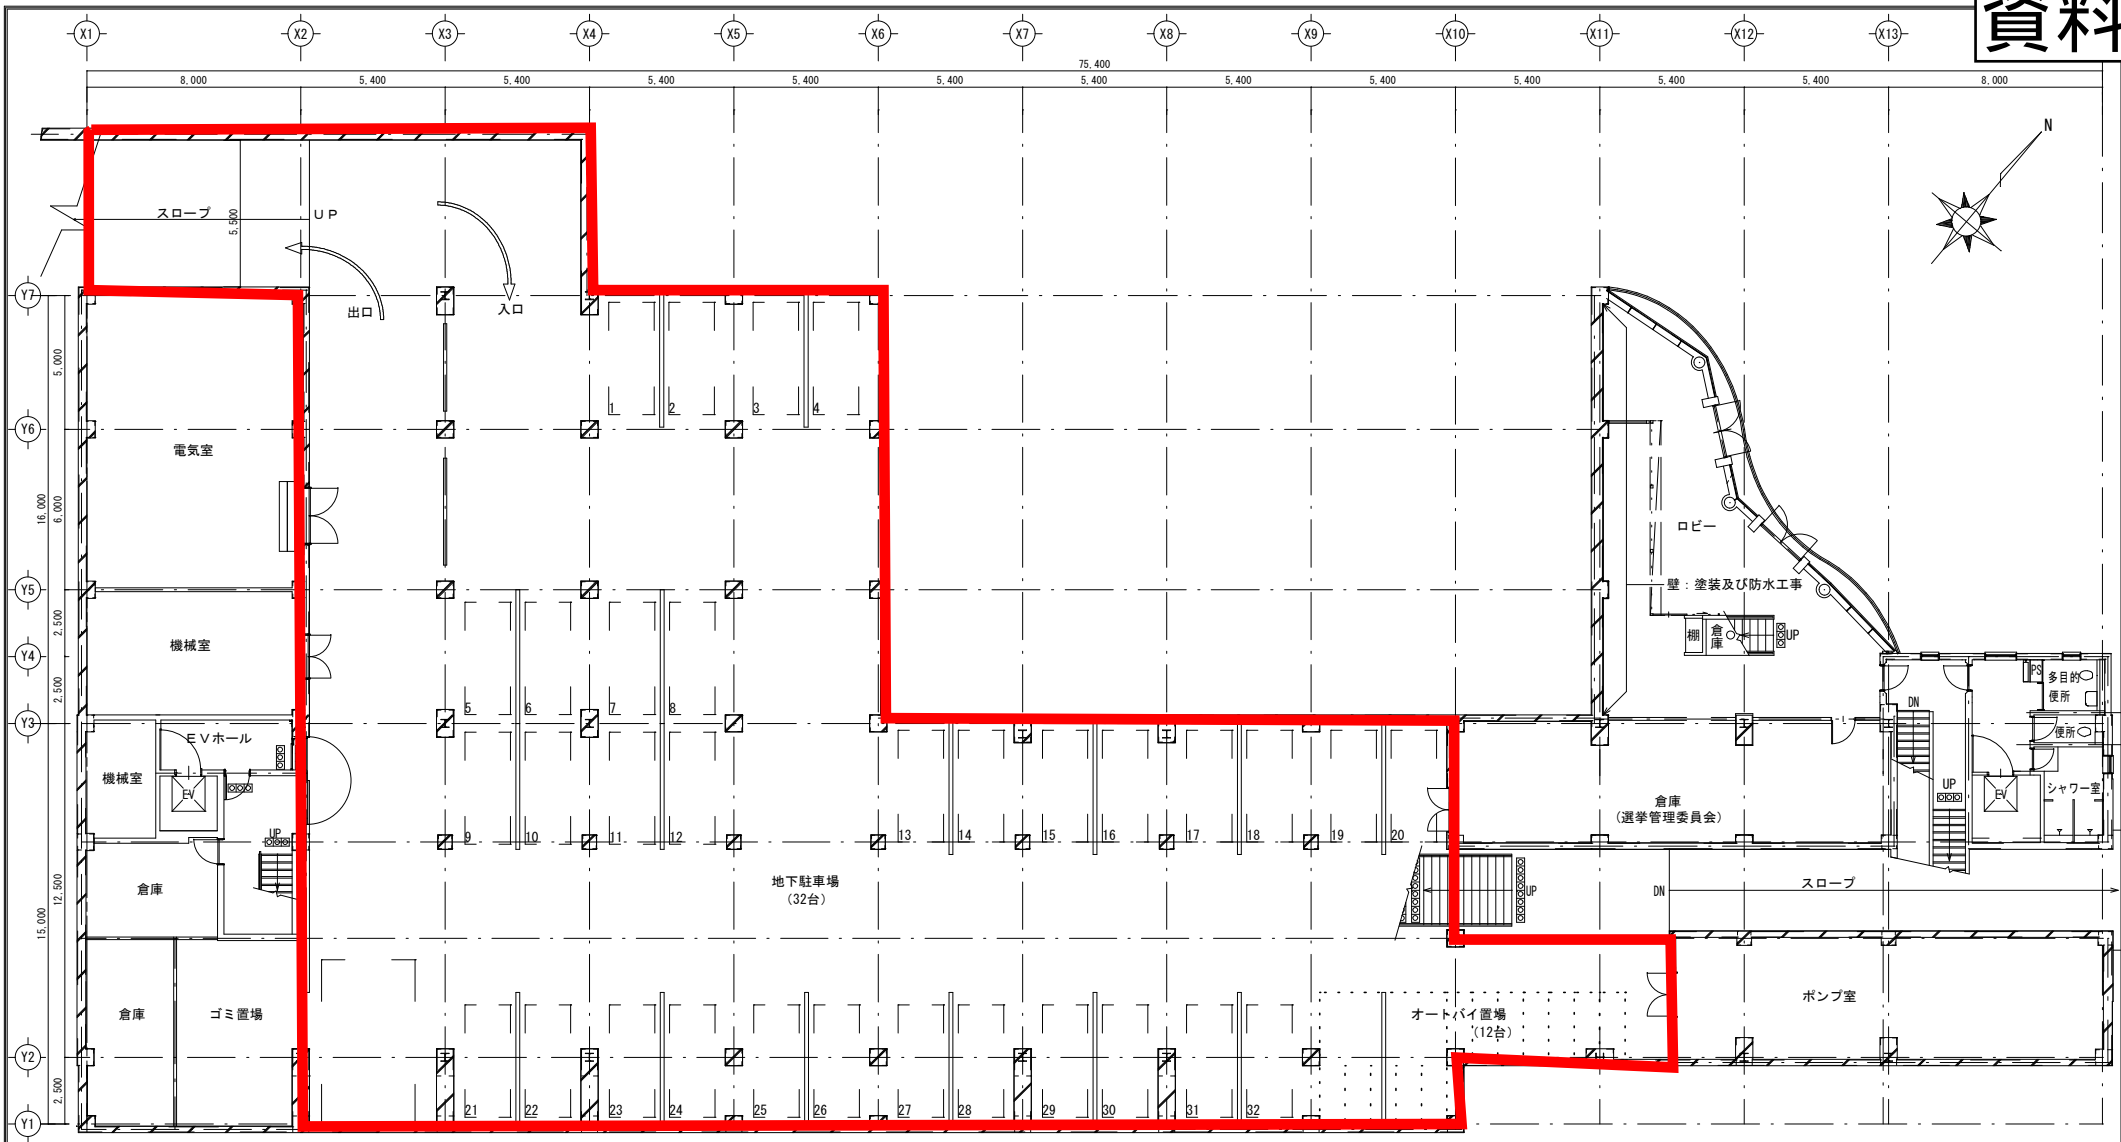

地下1階平面図（改修後）

完 成 図			
工事名称	(仮称) まちづくり拠点施設改修工事	図面名称	地下1階平面図
工事場所	那覇市銘対2丁目3番1号	縮 尺	(A-1) S=1:100 (A-3) S=1:200
発注機関	那覇市 建設管理部 建築工事課	図面番号	A-11
工事期間	平成26年6月25日～平成27年2月27日	施 工 者	株式会社 丸元建設
完成年度	平成 26 年度	所在地	那覇市壺川2丁目3番26号