資料4

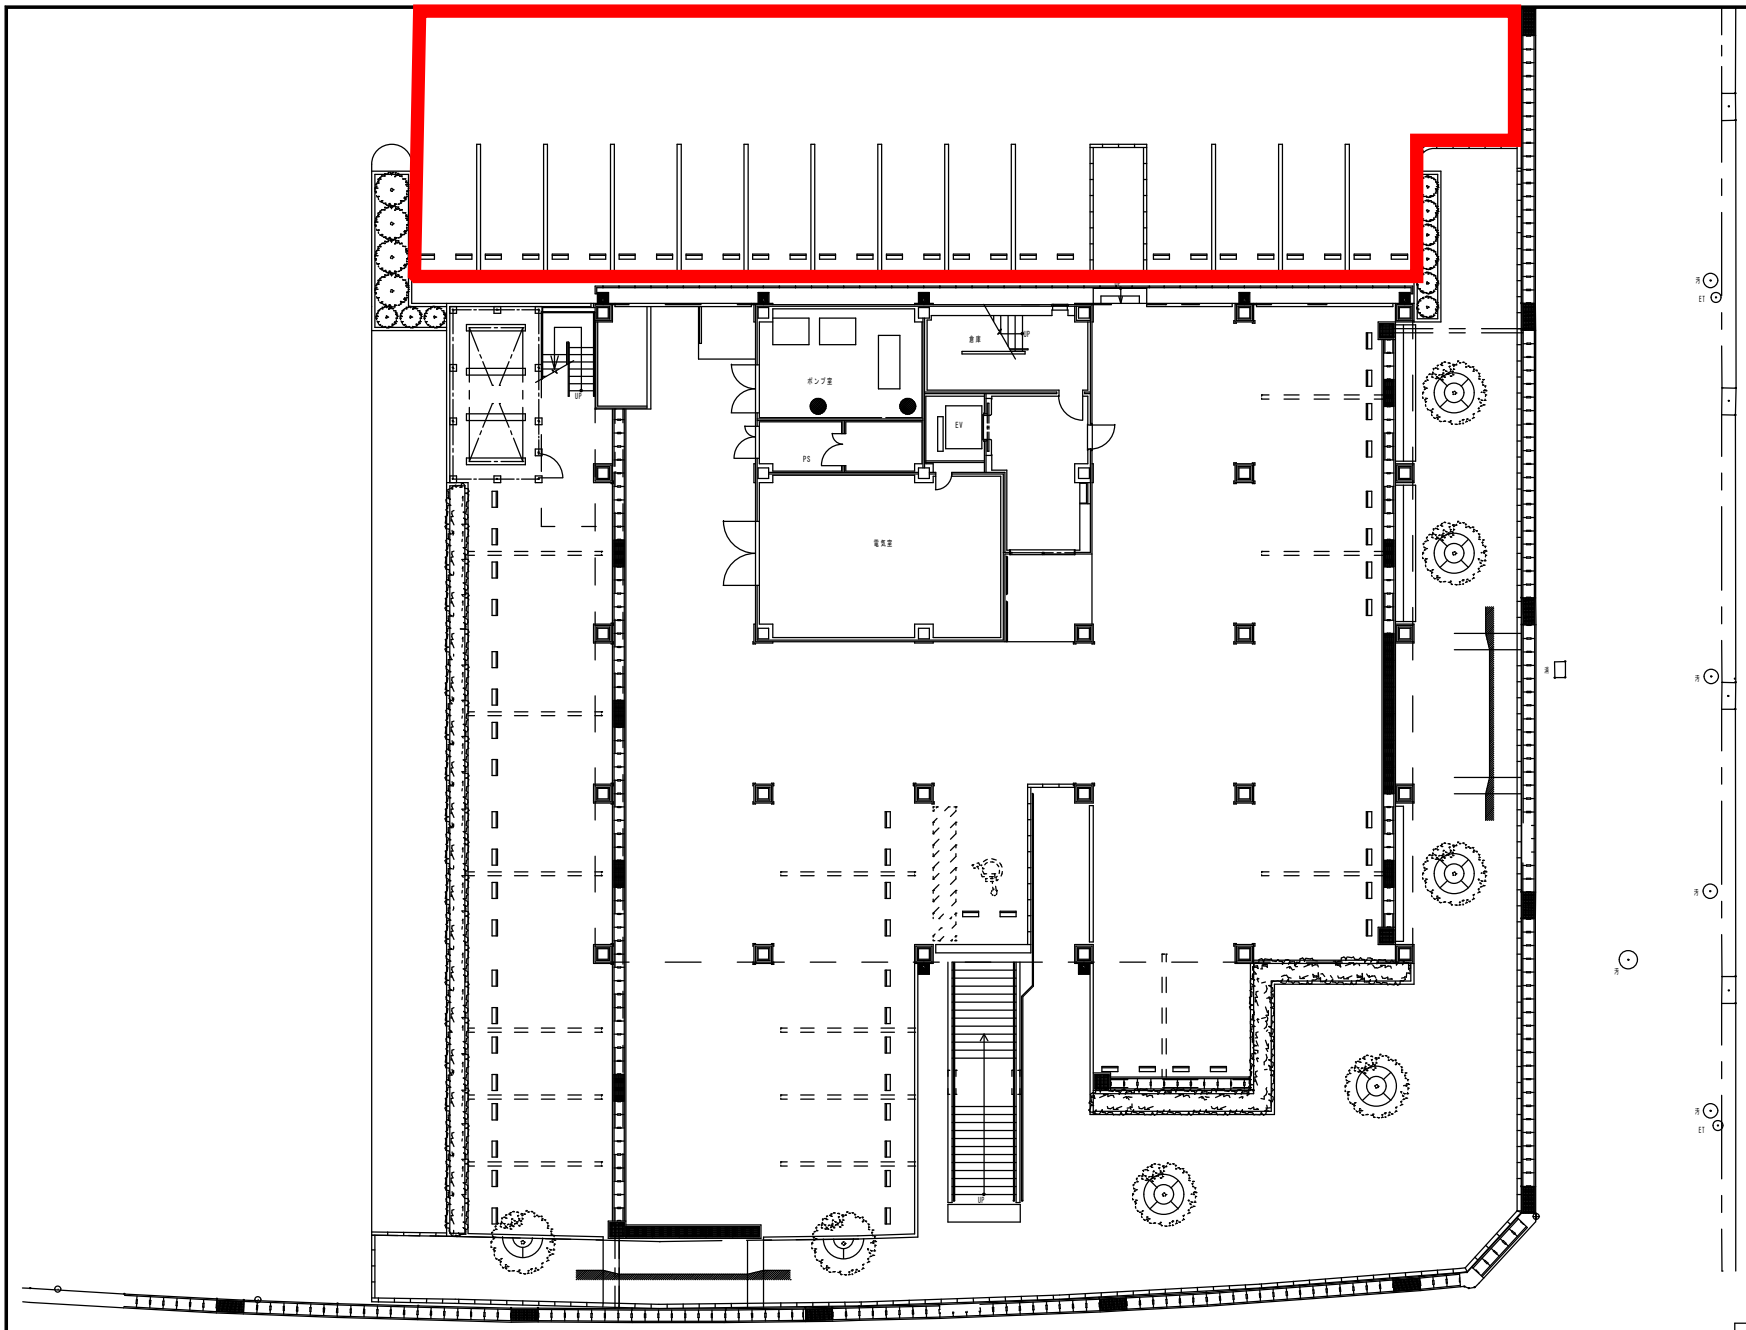

1階平面図　S=1/100

事業名	ＩＴ共同利用型インキュベート施設整備事業		
工事名	那覇市ＩＴインキュベート施設建設工事（電気）		
工事場所	那覇市新都心７０－２街区		
竣工年月	平成１５年３月		
図面名称	１階電灯設備図		
縮尺	Ｓ＝１／１００	図面番号	Ｅ－13
施工	琉球通信工事　株式会社 有限会社　嘉数電気工事	共同企業体	