

令和4年度歴史散歩道整備工事(山下町地内)説明会

日 時 令和4年11月29日(火) 午後7時開始(1時間程度)

場 所 垣花小学校 コミュニティールーム

会 次 第

1. 開会のことば(受注者 株式会社 野原建設)
2. 発注者あいさつ(那覇市 都市みらい部 道路建設課)
3. 歴史散歩道整備工事(山下町地内)について
4. 質疑・応答
5. 山下町の交通安全対策工事について(報告)
6. 閉会のことば


令和4年度 歴史散歩道整備工事(山下町地内)

工事説明会資料

施工者：株式会社 野原建設


全体計画平面図

S=1/500

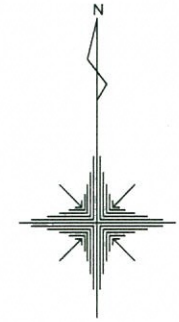

工事名・	令和4年度 歴史散歩道整備工事(山下町地内)		
図面名・	全体計画平面図・		
作成年月	令和4年5月・		
縮尺・	1/500	図面番号	1/26
那覇市 都市みらい部 道路建設課			



平面図
(山下11号・県道) S=1/100

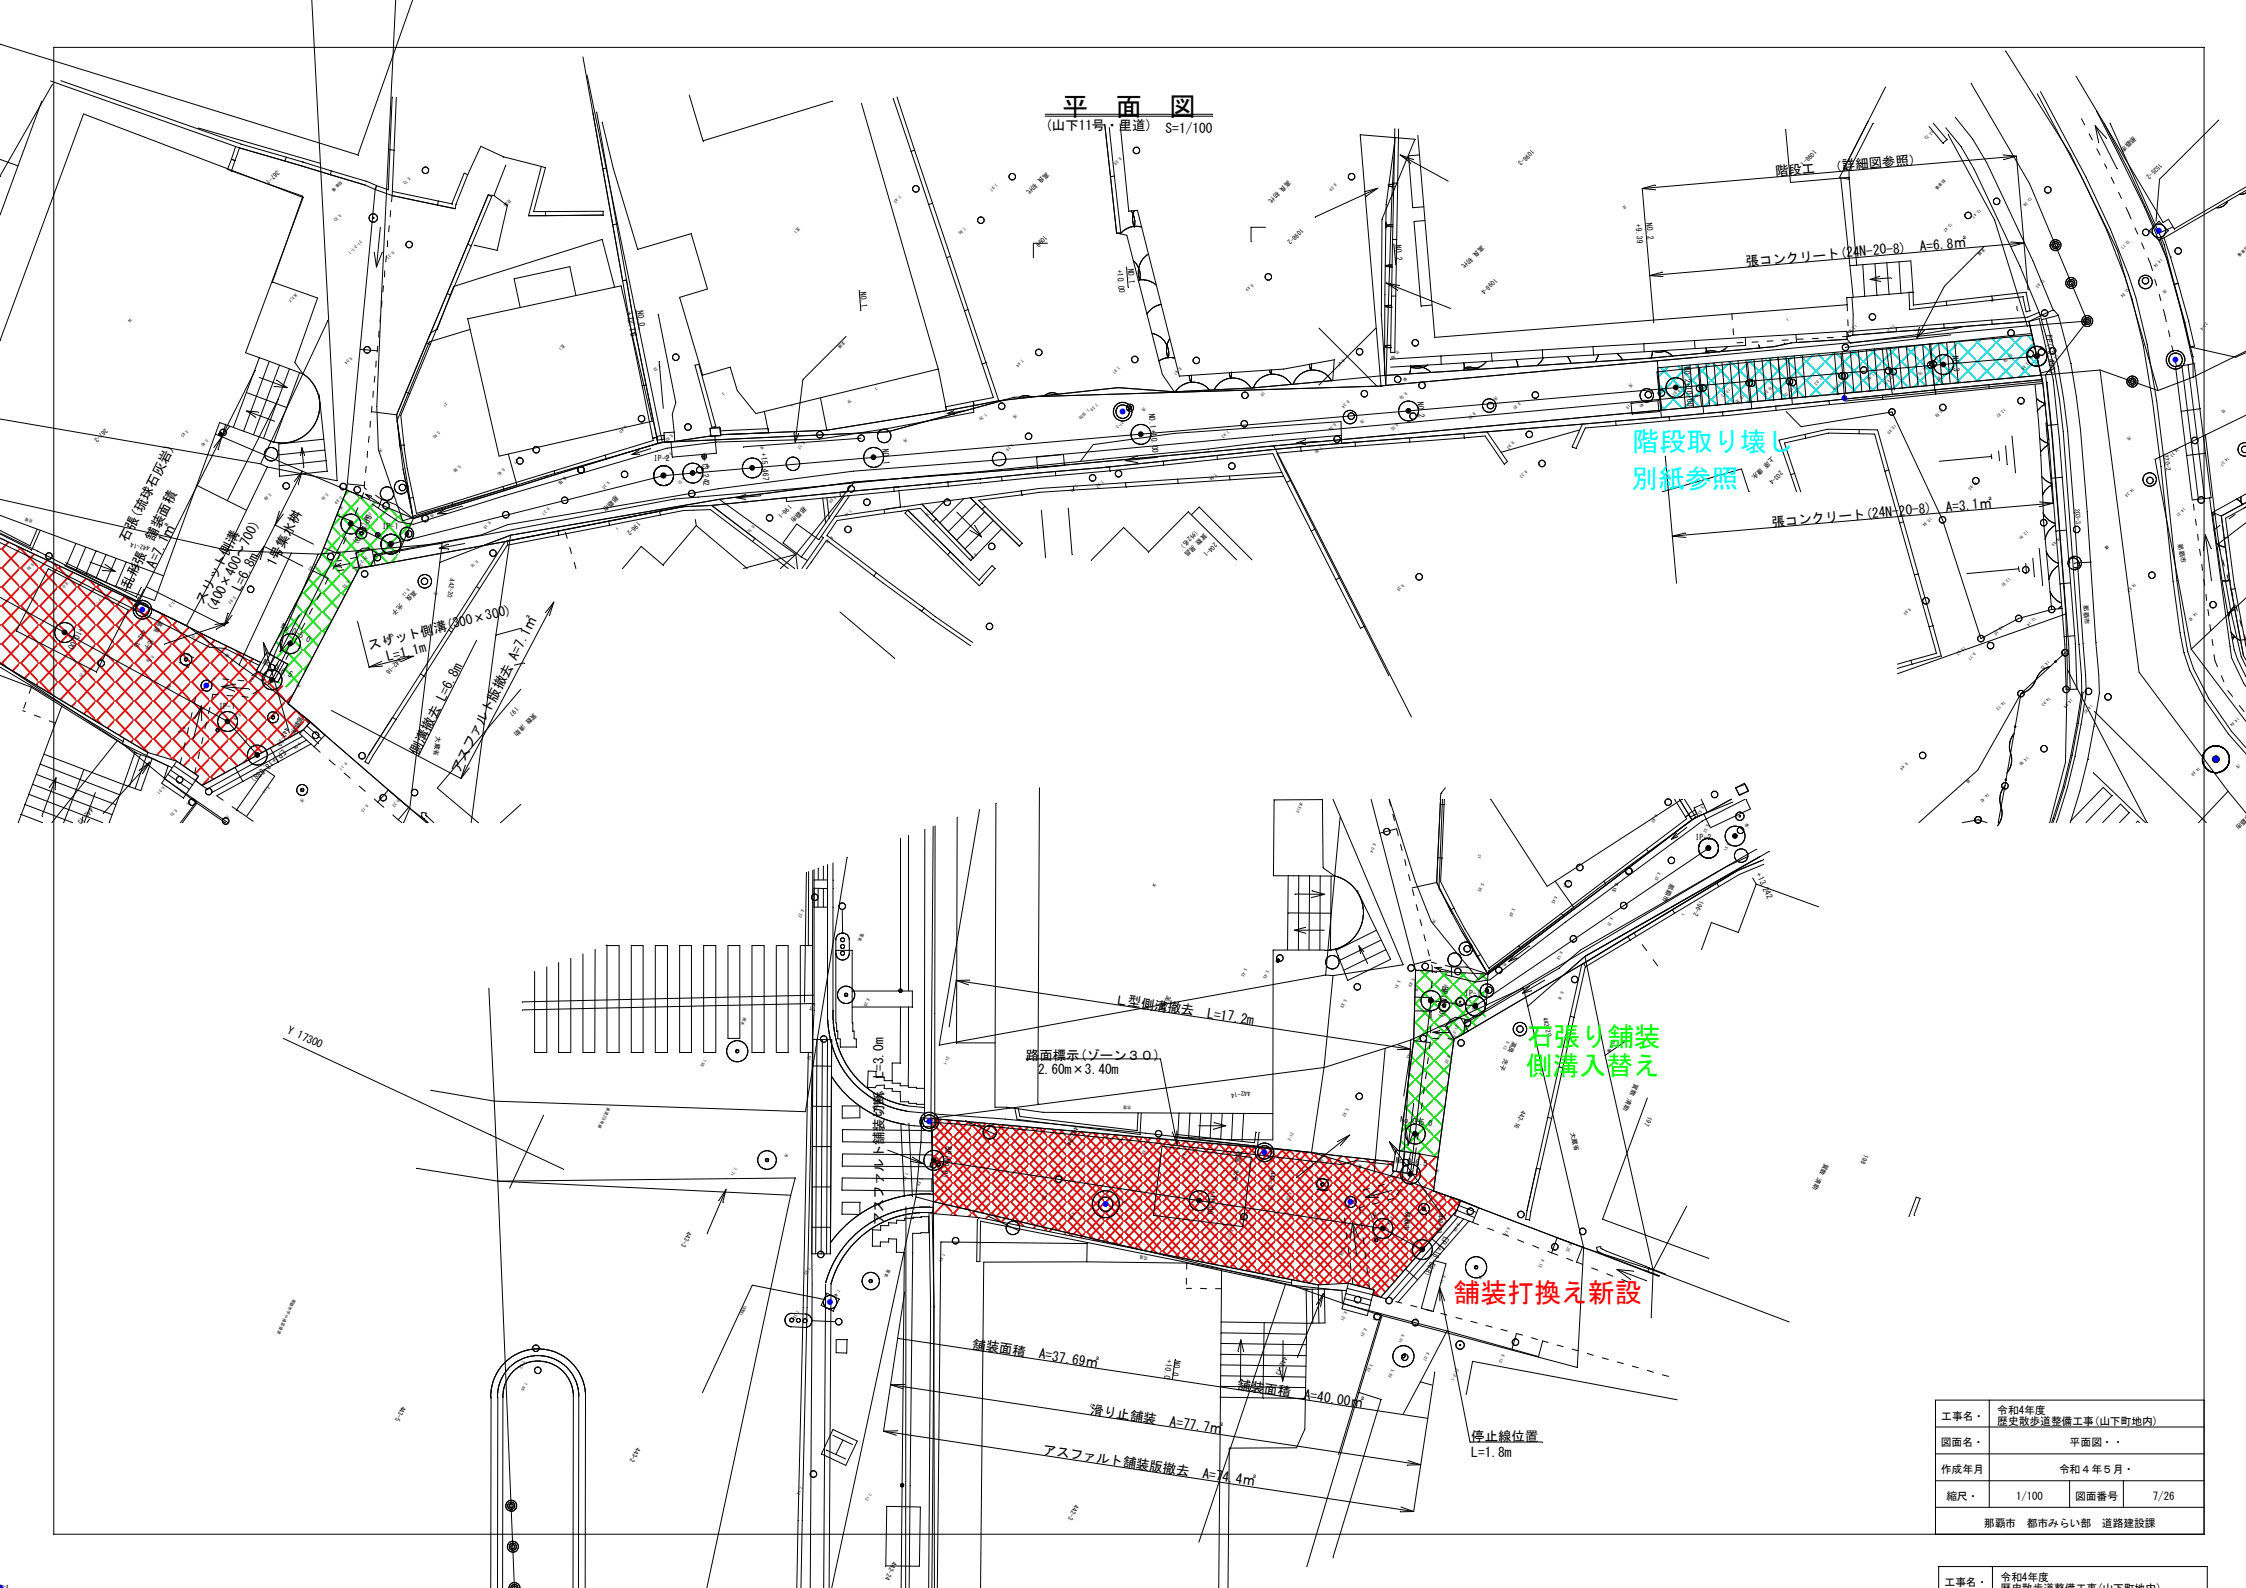





工事名・	令和4年度 歴史散歩道整備工事(山下町地内)		
図面名・	平面図・		
作成年月	令和4年5月・		
縮尺・	1/100	図面番号	7/26
那覇市 都市みらい部 道路建設課			

工事名・	令和4年度 歴史散歩道整備工事(山下町地内)		
------	---------------------------	--	--

平面図
(山下12号) S=1/200

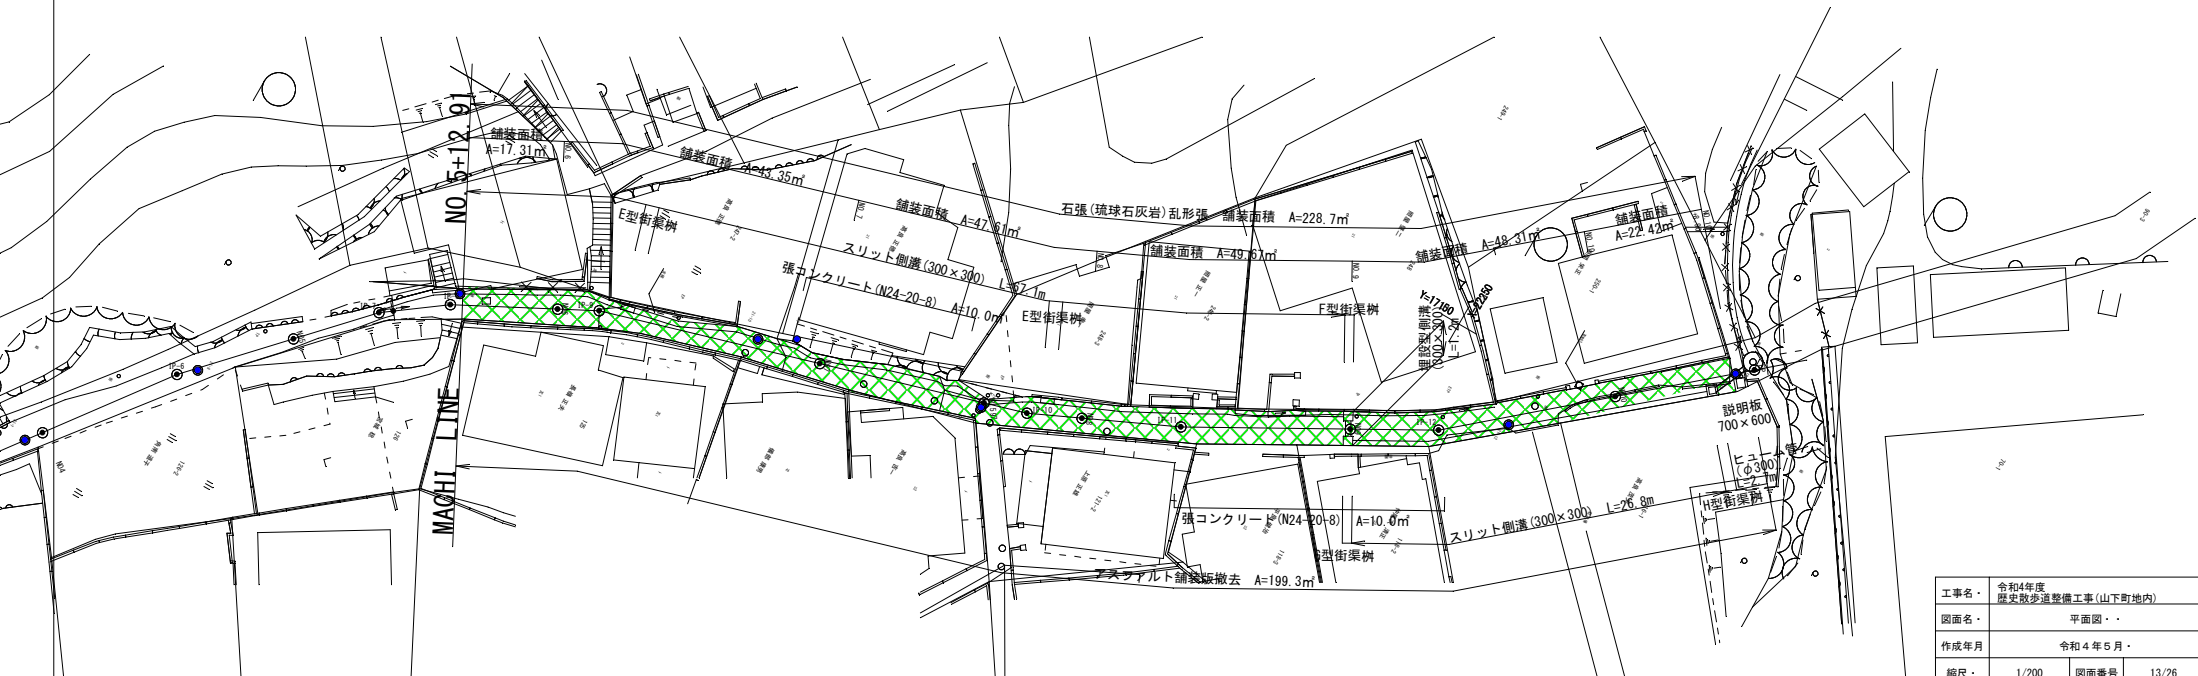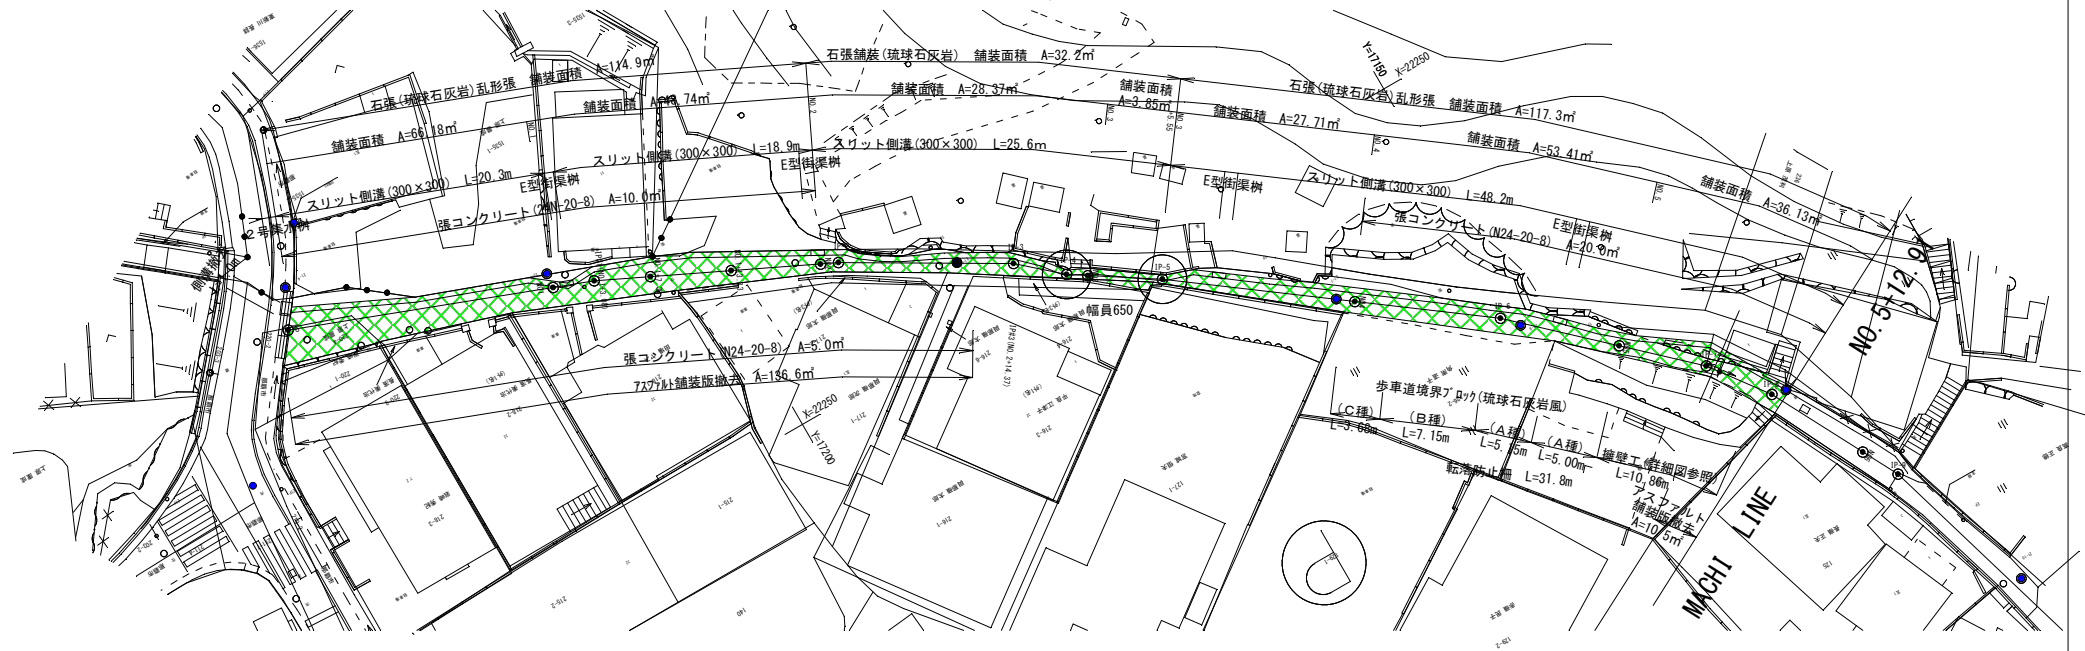


工事名・	令和4年度 歴史散歩道整備工事(山下町地内)		
図面名・	平面図・・・		
作成年月	令和4年5月・		
縮尺・	1/200	図面番号	13/26
那覇市 都市みらい部 道路建設課			

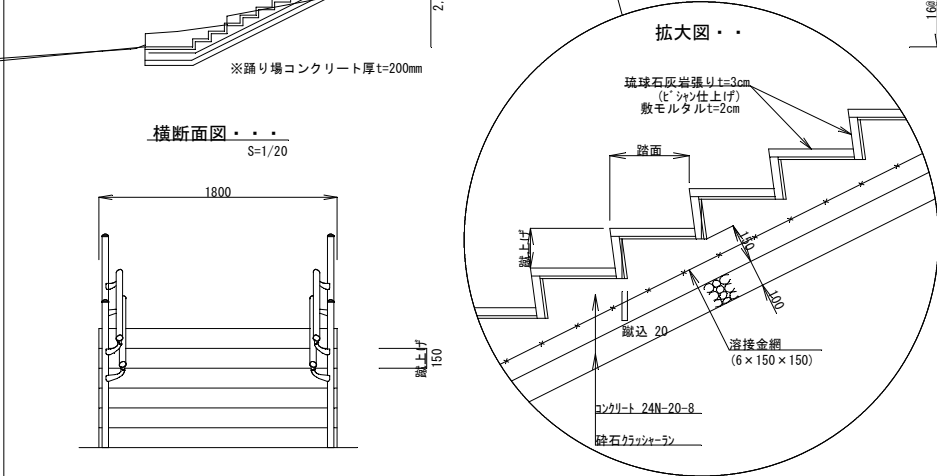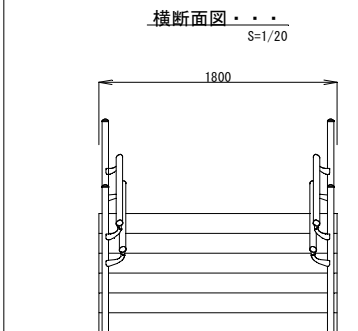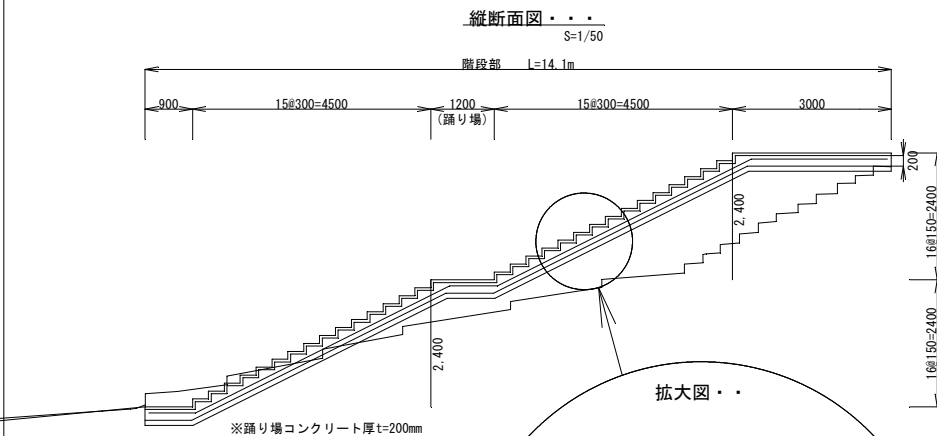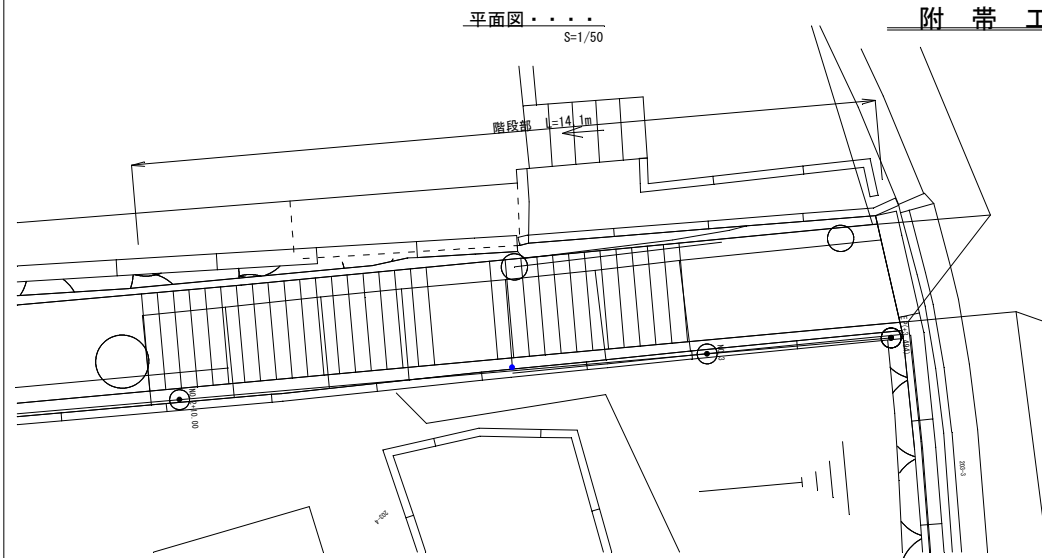


附 帯 工 詳 細 図


転落防止柵 P種
(山下12号) S=1/20

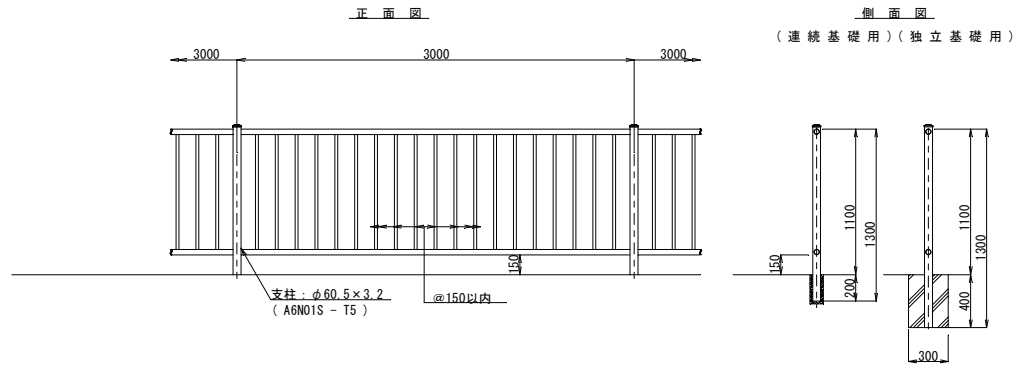

階段用手摺併用転落防止柵 P種
(里道部) S=1/20

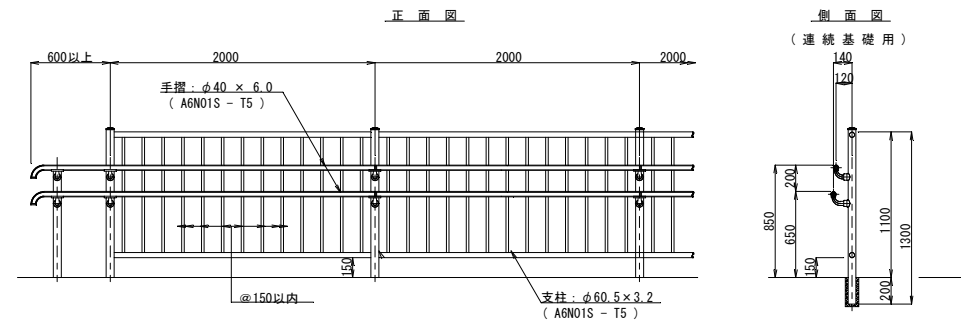

説明板躯体・
(山下12号) S=1/15

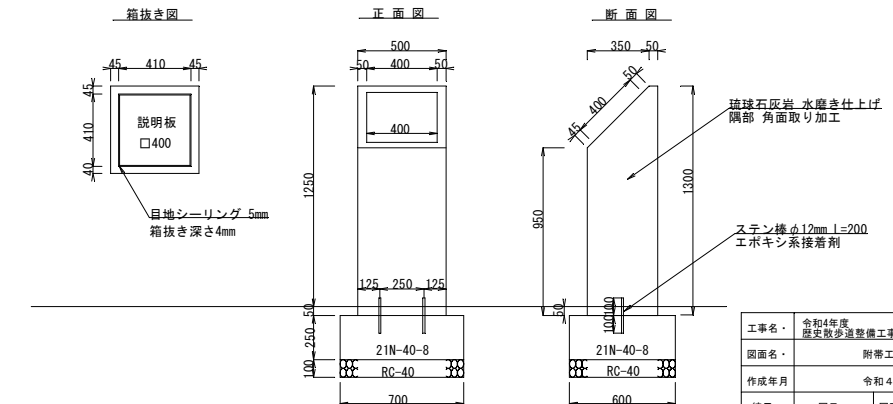

工事名・	令和4年度 歴史散歩道整備工事(山下町地内)
図面名・	附帯工詳細図・
作成年月	令和4年5月・
縮尺・	図示・ 図面番号 25/26
那覇市 都市みらい部 道路建設課	


住所：那覇市山下町442-34


施工時間：9時～17時

施工予定日：令和4年12月(日付が決まり次第予告看板設置)

施工：舗装剥ぎ取り→路盤材入替→舗装完了→開放(予定2日)

施工：滑り止め舗装→停止線→完了(予定1日)

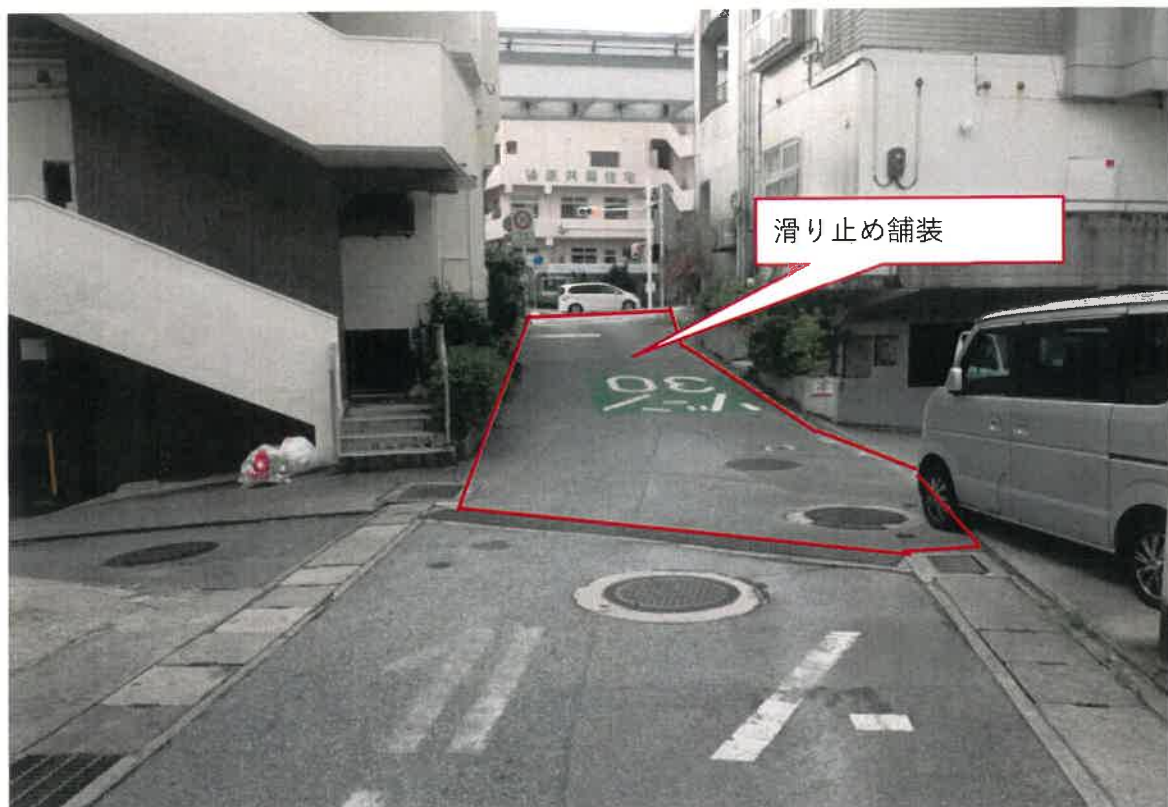

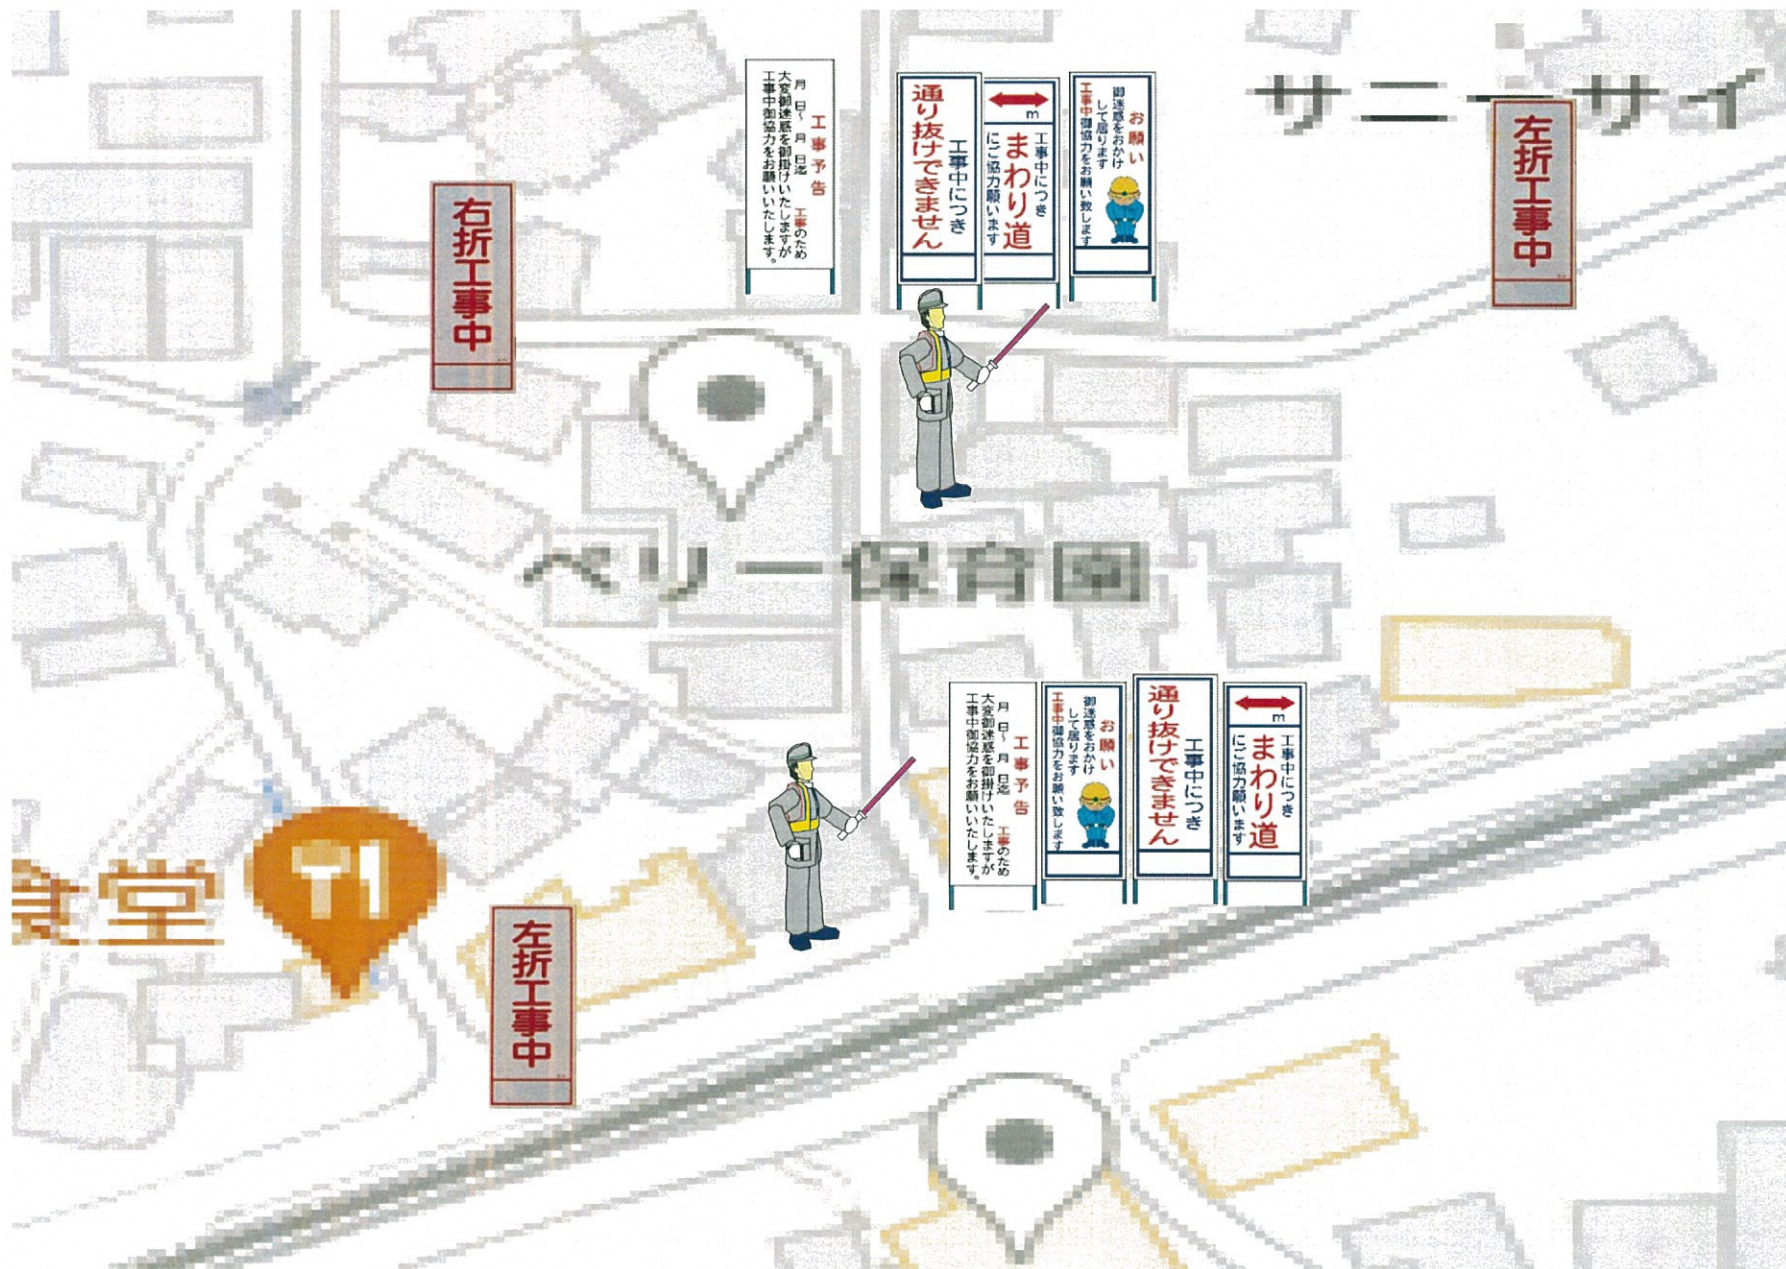


住所：那覇市山下町442-29

施工時間：8時～17時

施工予定日：令和4年12月～令和5年1月

施工：側溝取壊し→側溝設置→埋戻し→開放(予定12月中)

施工：不陸整正→瀝青安定処理→石張り舗装(予定1月)

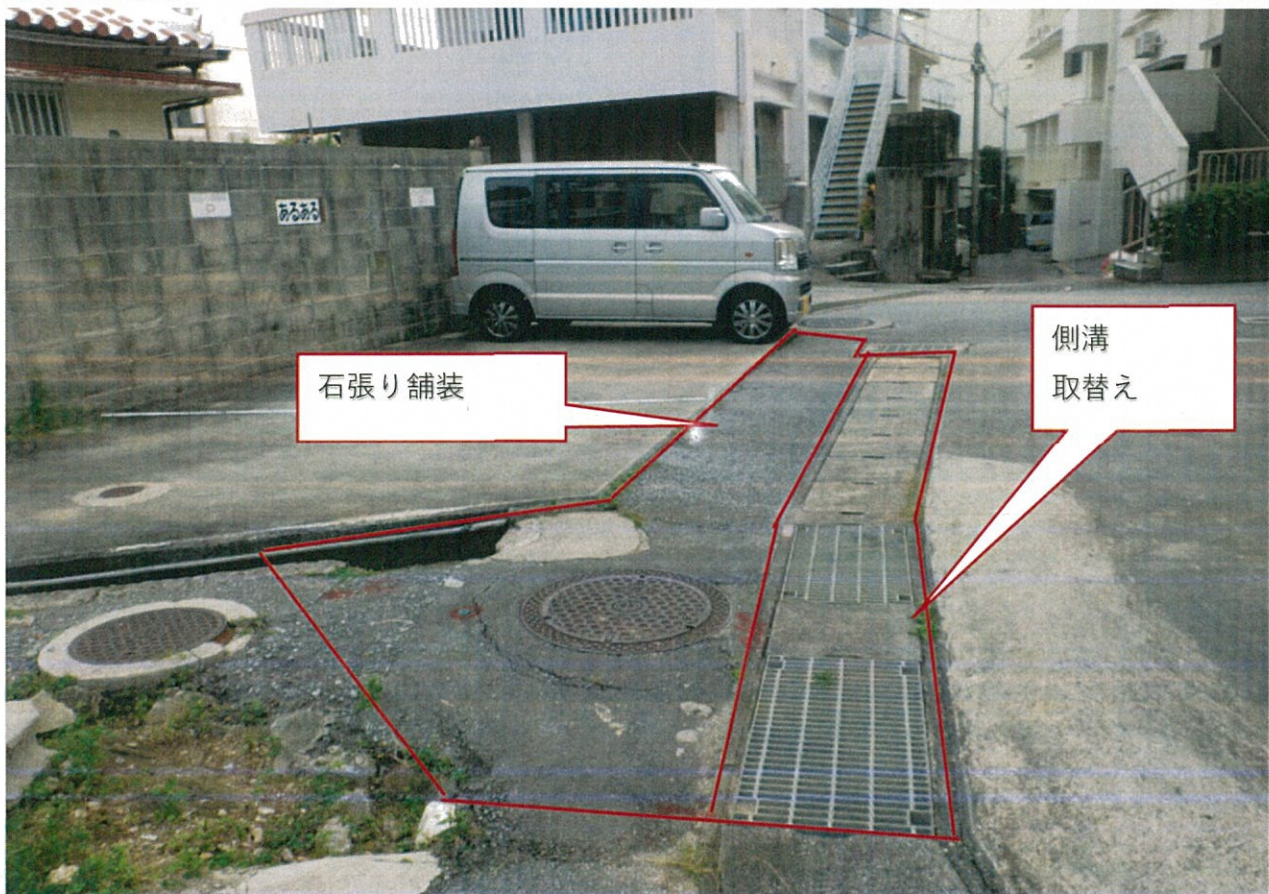

サニーサイ



ベリー保育園



食堂



工事につき
通り抜けできません


住所：那覇市山下町442-29

施工時間：8時～17時

施工予定日：令和4年12月～令和5年1月

施工：階段取壊し→型枠組立→生コン打設→型枠解体(予定12月中)


施工：石張り設置→転落防止柵設置→開放(予定1月)

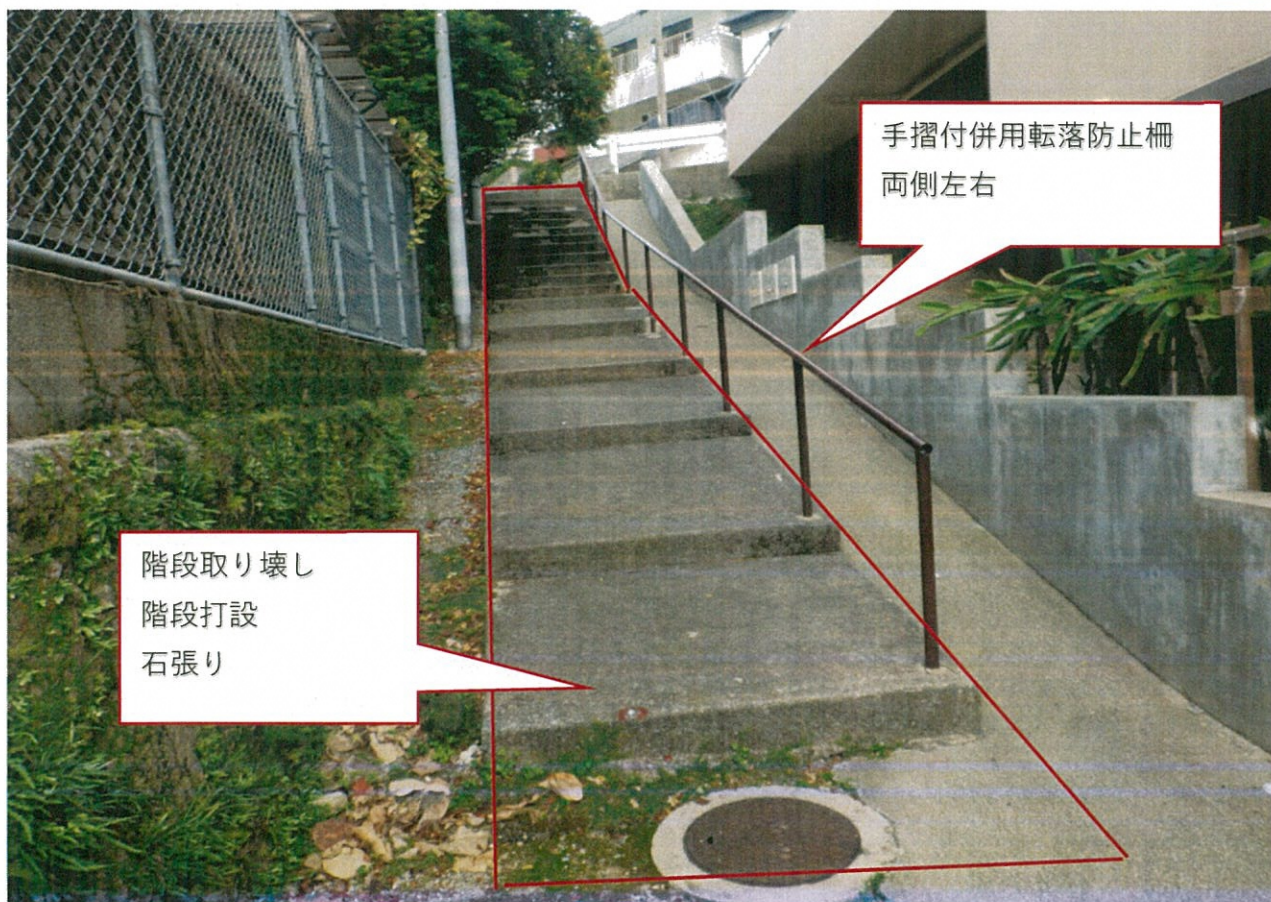

サニーサイ

ベリー保育園

食堂

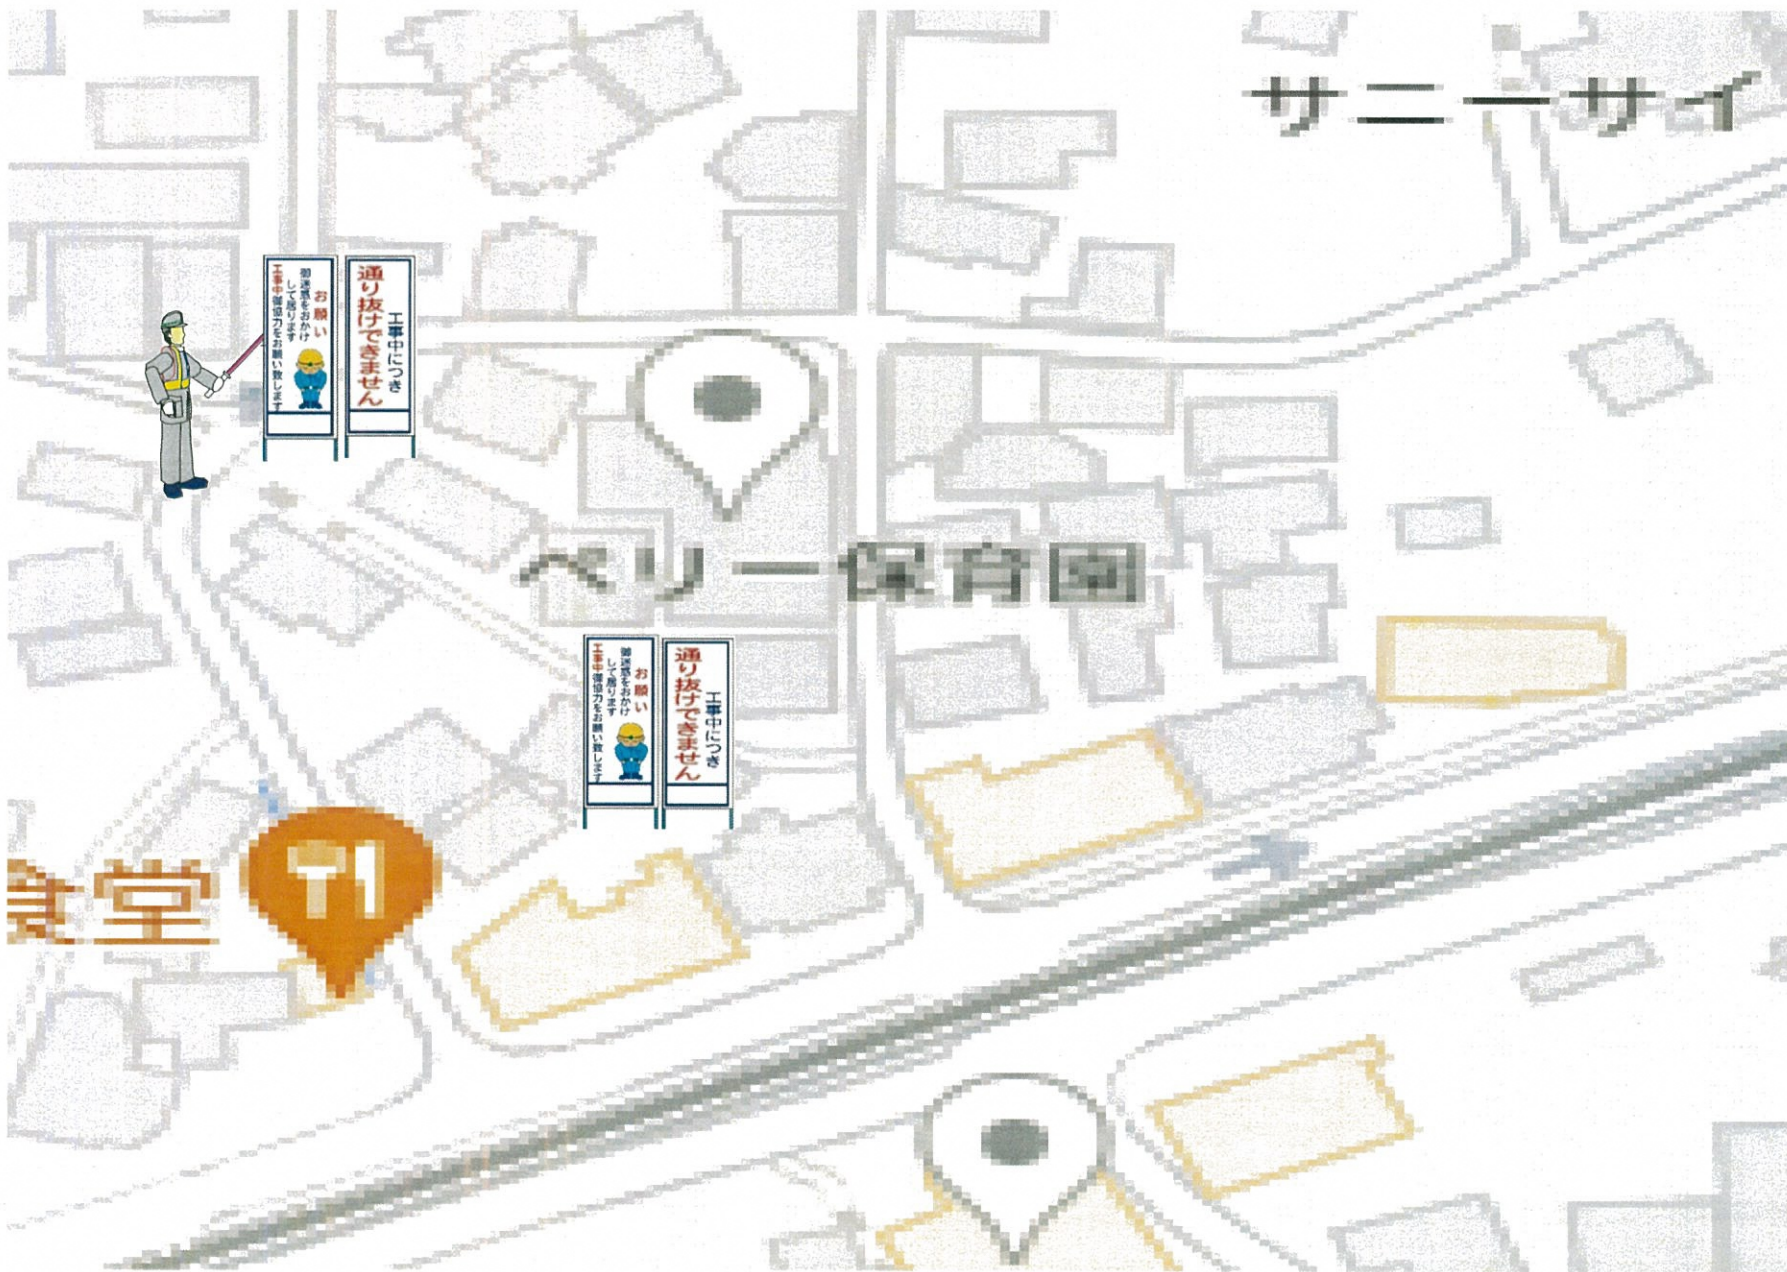


住所：那覇市山下町218-3～116-1までの区間






施工時間：8時～17時


施工予定日：令和5年1月～令和5年3月

施工：重力式擁壁打設→歩車道ブロック設置→手摺付き転落防止柵設置

施工：側溝設置→埋戻し→不陸整正→瀝青安定処理→石張り舗装→開放

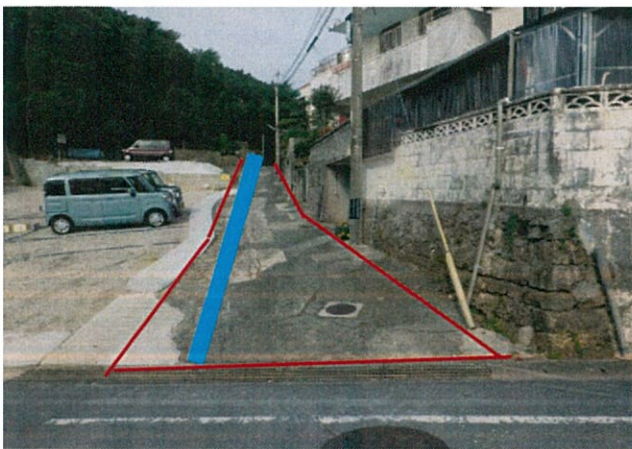

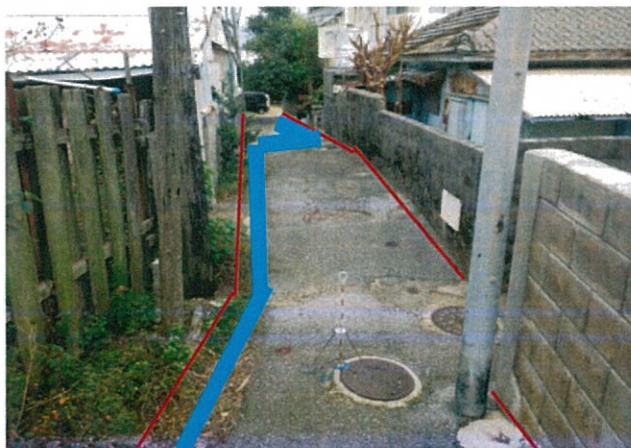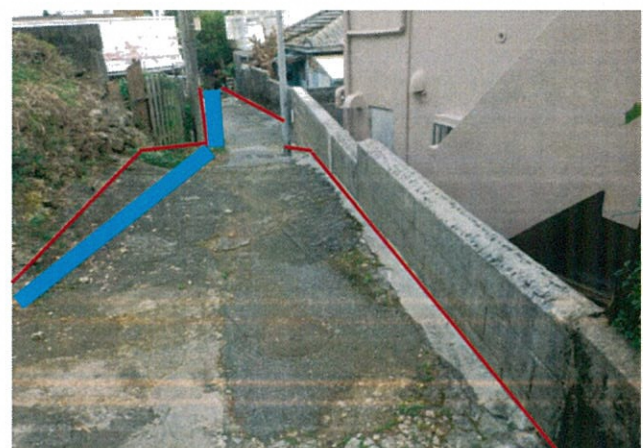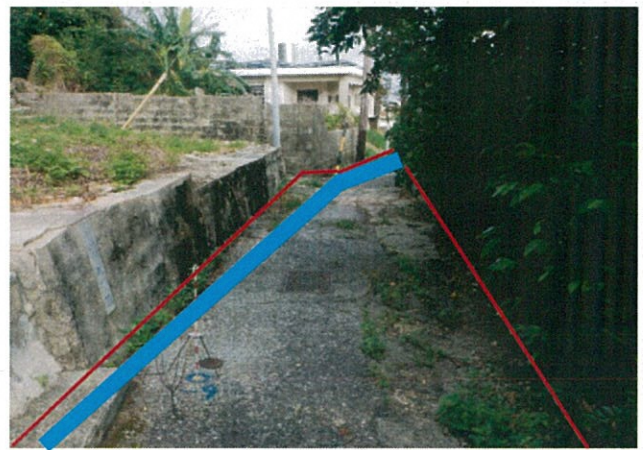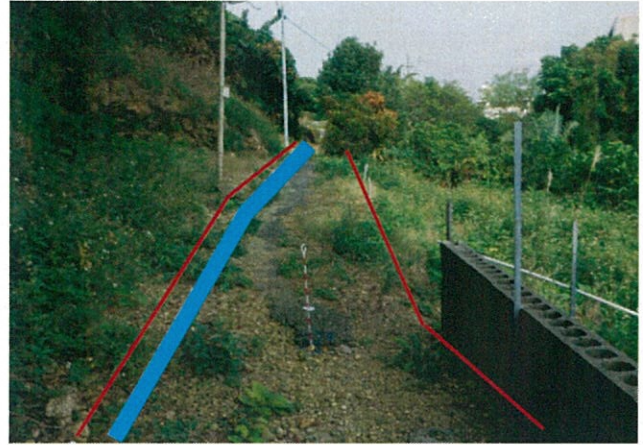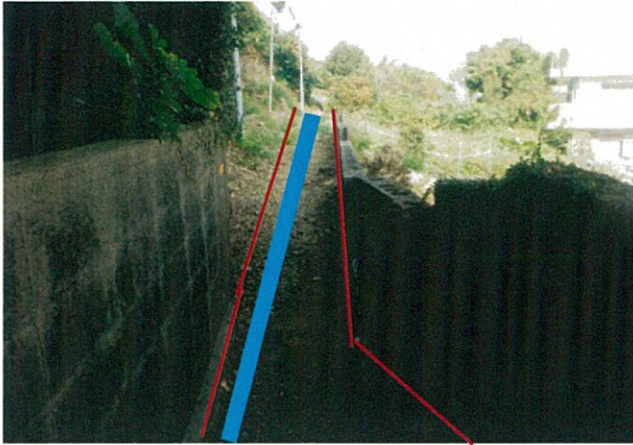

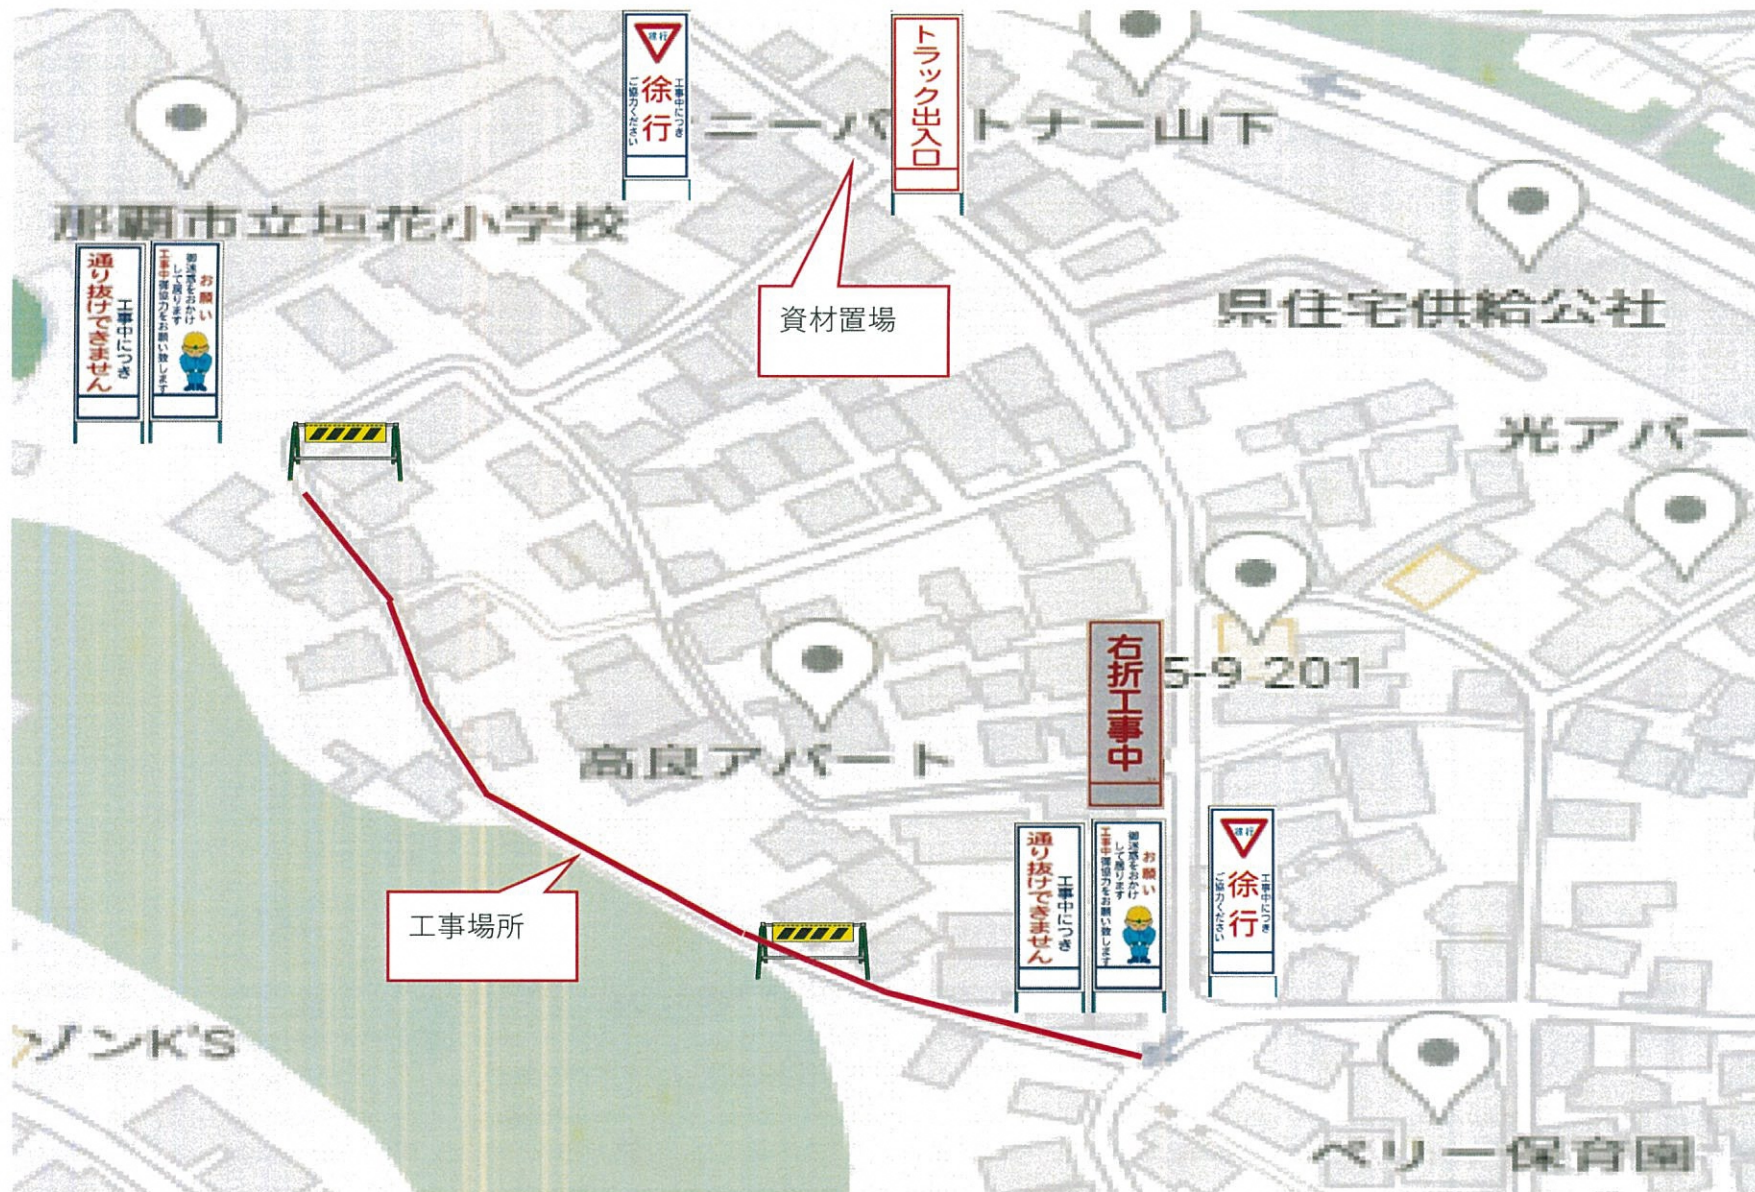

那覇市立垣花小学校

ニートナー山下

県住宅供給公社

光アパー

高良アパート

5-9 201

ベリー保育園

ソンK'S

資材置場

工事場所

徐行

トラック出入口

右折工事中

徐行

工事につぎ
通り抜けできません
お願い
工事現場にお知らせします

工事につぎ
通り抜けできません
お願い
工事現場にお知らせします

工事写真

工事名 令和4年度 歴史散歩道整備工事(山下町地内)



撮影年月日	2016 年 6 月	記事	スリット側溝設置
撮影箇所	首里歴史散歩道		



撮影年月日	2016 年 6 月	記事	瀝青安定処理(舗装)下地
撮影箇所	首里歴史散歩道		

工事写真

工事名 令和4年度 歴史散歩道整備工事(山下町地内)



撮影年月日	2016 年 6 月	記事	石張り舗装設置状況
撮影箇所	首里歴史散歩道		



撮影年月日	2016 年 6 月	記事	石張り舗装設置完了
撮影箇所	首里歴史散歩道		