


理容所・美容所の平面図（記載例）

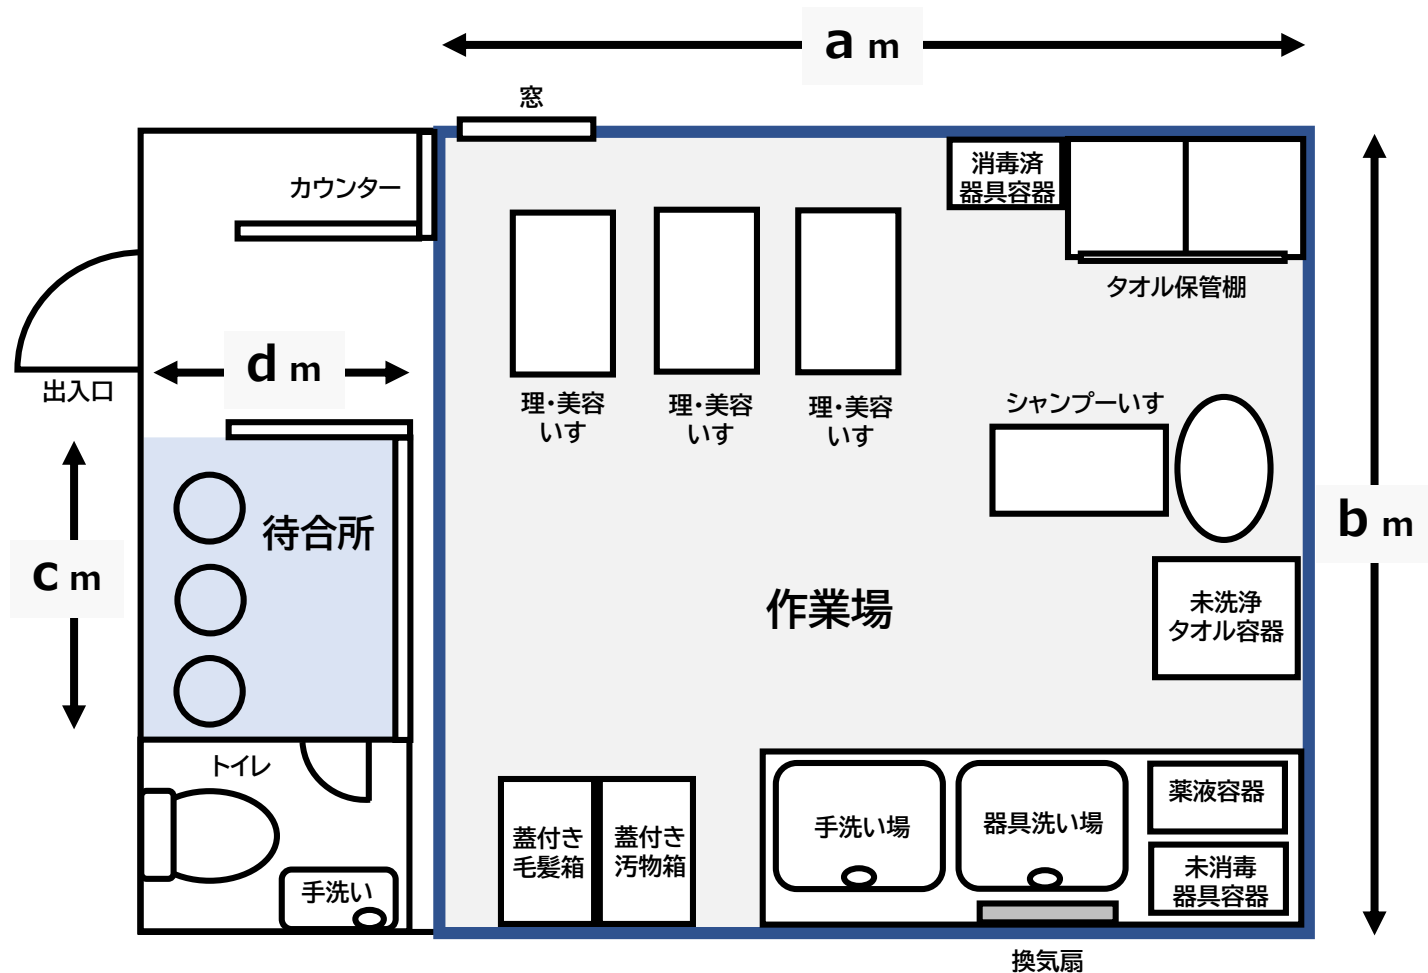

○届出の際に提出する平面図には、すべての設備・名称と作業場・待合所の寸法をご記入ください。

作業場面積 (㎡)	いすの台数
9.9～	2
13.2～	3
16.5～	4
19.8～	5
23.1～	6
26.4～	7
29.7～	8
33.0～	9
36.3～	10

作業場面積の基準

理・美容いす 2 脚までは 9.9 ㎡以上。
理・美容いすが 1 脚増えるごとに
さらに 3.3 ㎡必要（左の表 参照）。

※作業場面積には待合所やトイレなどの面積は含まれません。
上図でいうと $a \times b$ ㎡になります（内法算定）。