


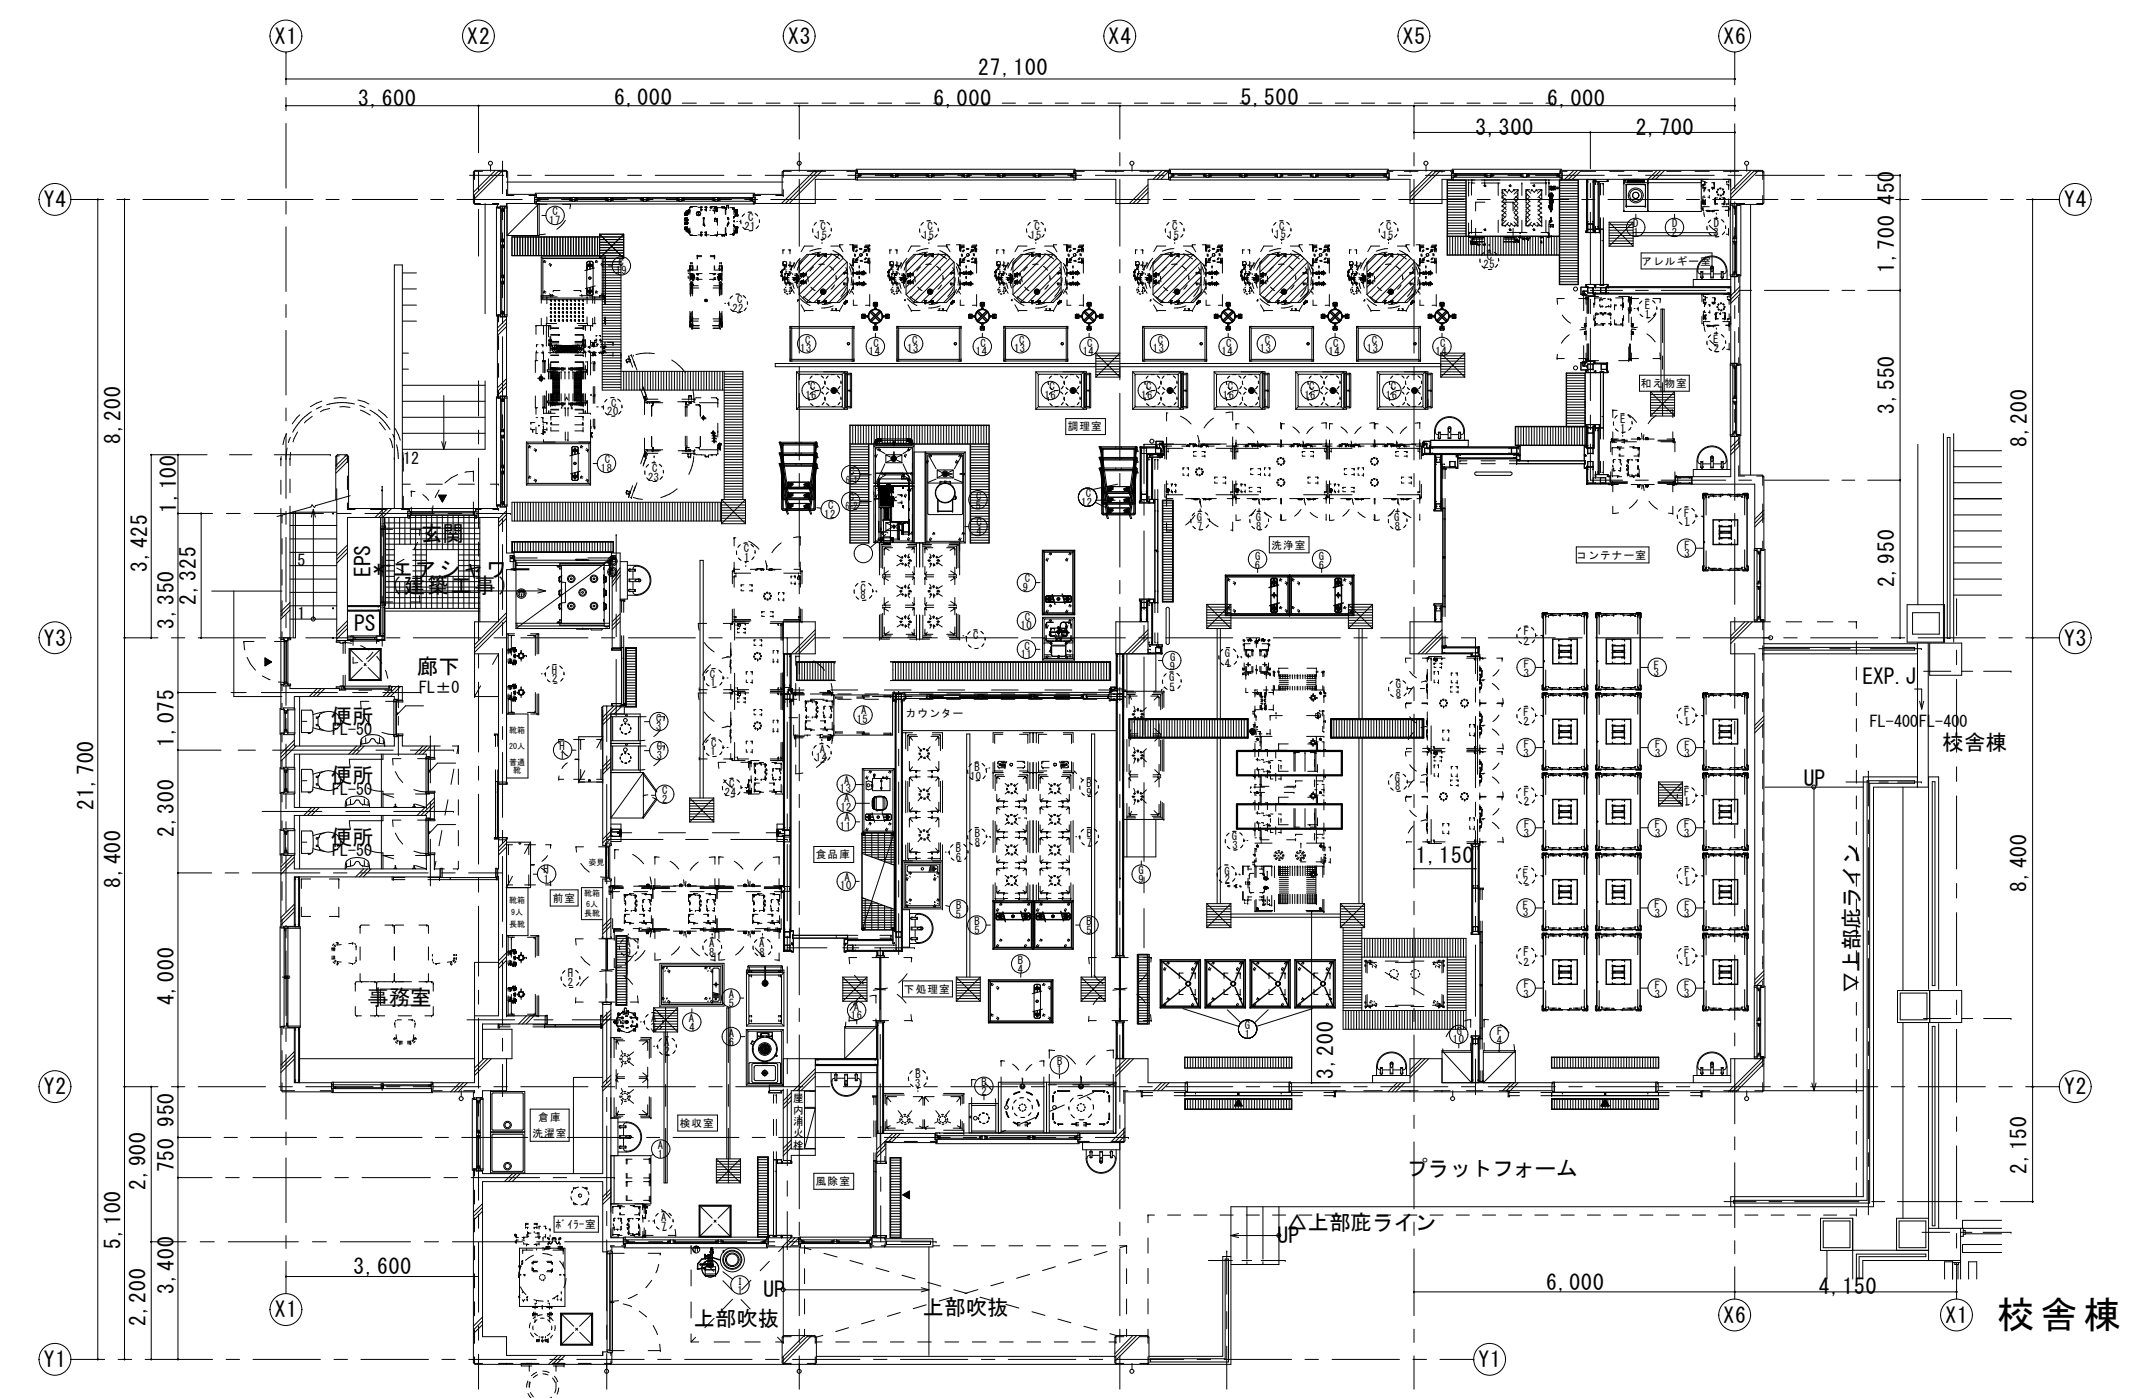

	製 図	検 図	DATE	工事名称 (仮称) 与儀学校給食センター(厨房機器)物品			図 番
	知 花		FILE	図面名称 厨房機器配置図	SCALE. 1/100	Quant.	