



鉄蓋取替詳細図

人 孔 鉄 蓋 取 替 工

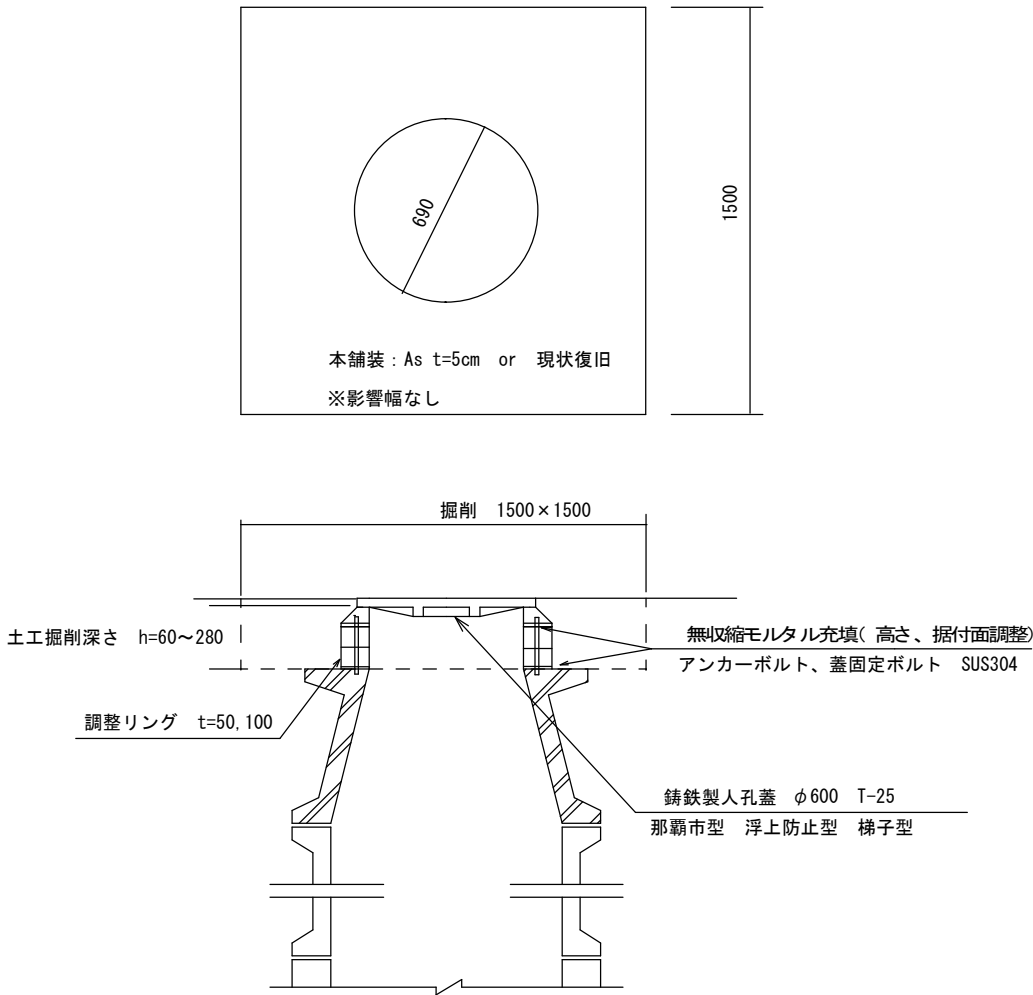


人孔深2.00m以上に使用する蓋


(受枠は梯子型7-1とす)

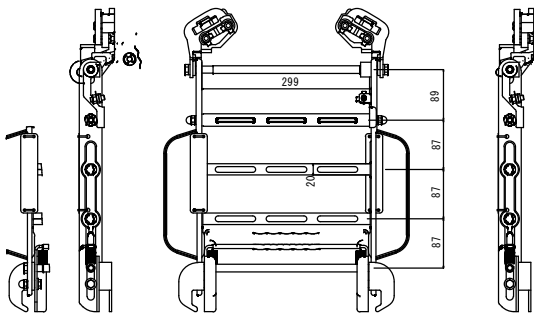

汚水樹鉄蓋取替工

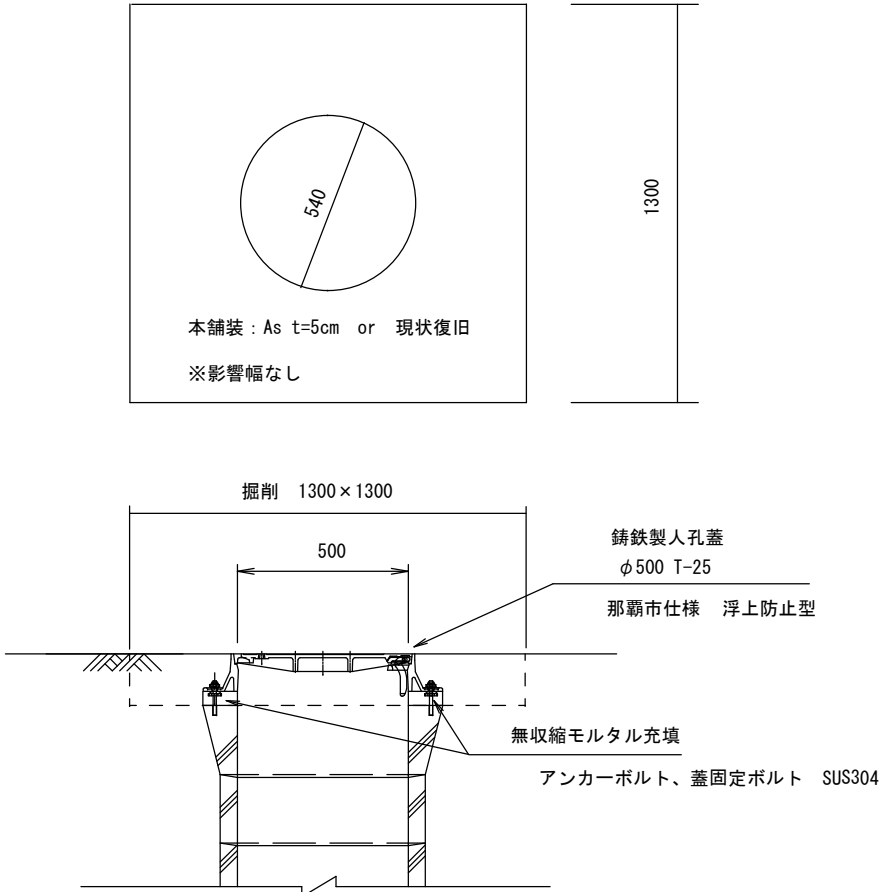

下 水 道 鉄 蓋 開 閉 方 向 詳 細 図

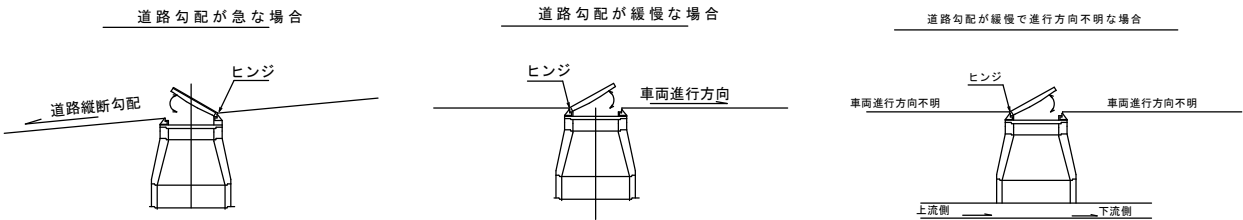

人 孔 蓋 ・ 樹 蓋 緊 急 修 繕 工 事			
事 業 名	那 覇 市 公 共 下 水 道 事 業		
図 種	詳 細 図		
縮 尺	N O S C A L E		
製図年月日			
那 覇 市 上 下 水 道 局 下 水 道 課		図 番	2葉中の1葉

舗装復旧標準断面図




※舗装構成が現況と異なる場合は現況復旧とする

車道

歩道

Aパターン

Bパターン

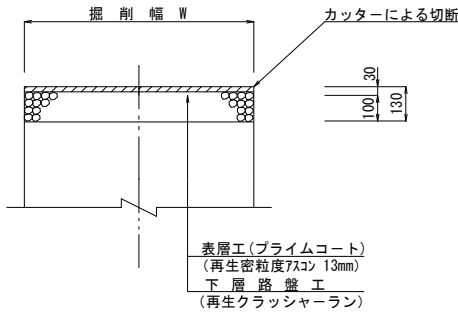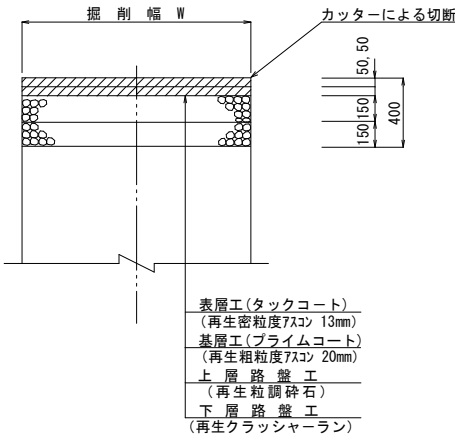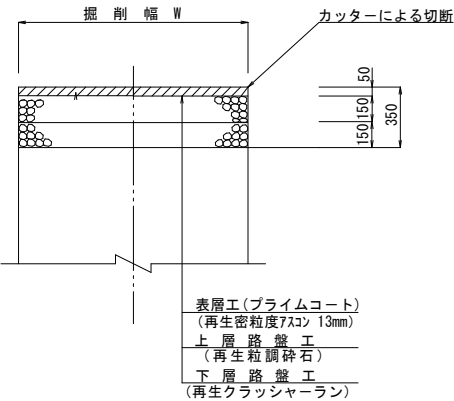

人孔蓋・樹蓋緊急修繕工事			
事業名	那覇市公共下水道事業		
図種	詳細図		
縮尺	N O S C A L E		
製図年月日			
那覇市上下水道局 下水道課	図番	2葉中の2葉	