
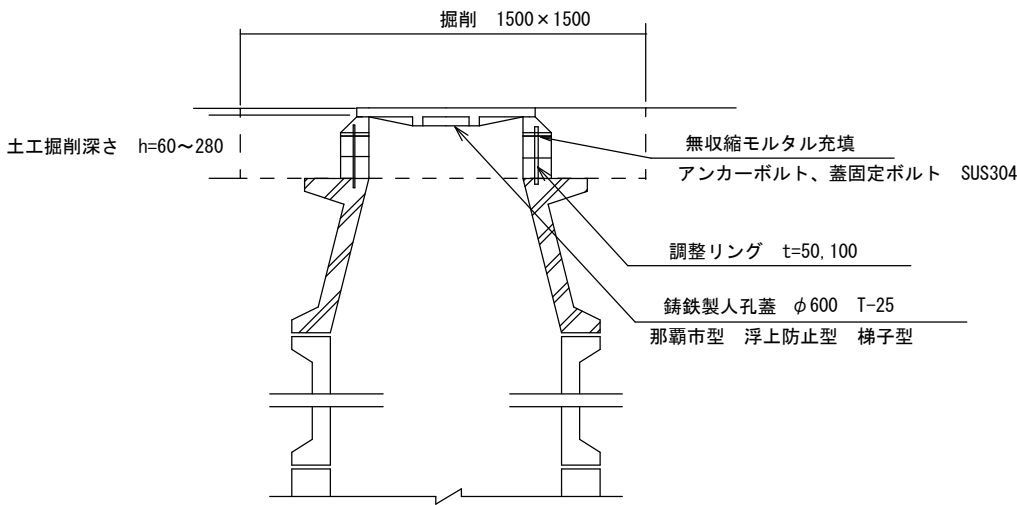



鉄蓋取替詳細図

人 孔 鉄 蓋 取 替 工


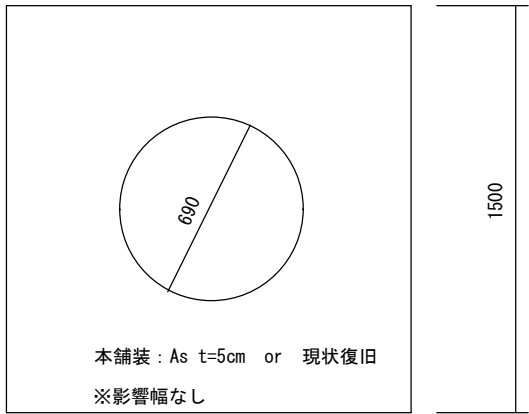


人孔深2.00m以上に使用する蓋


(受枠は梯子型フレームとする)

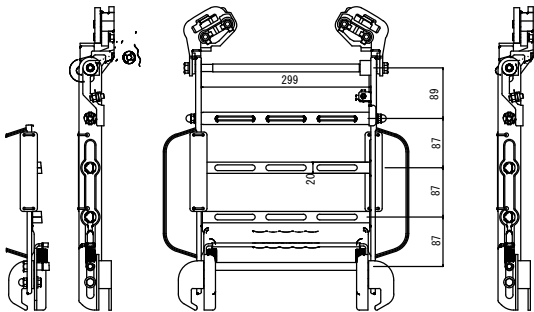

汚水樹鉄蓋取替工

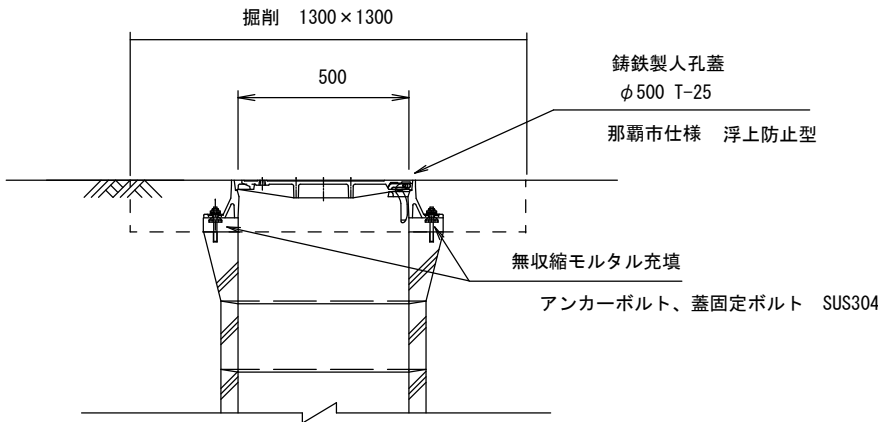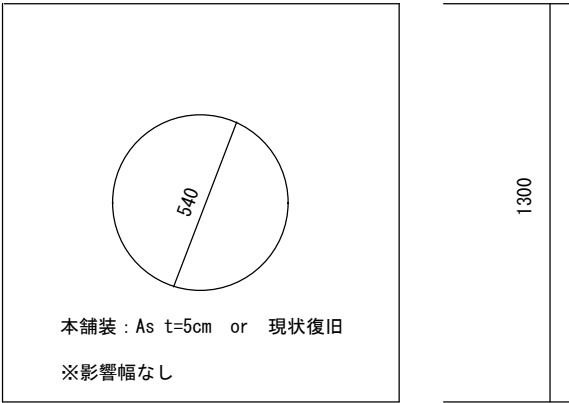

下水道鉄蓋開閉方向詳細図

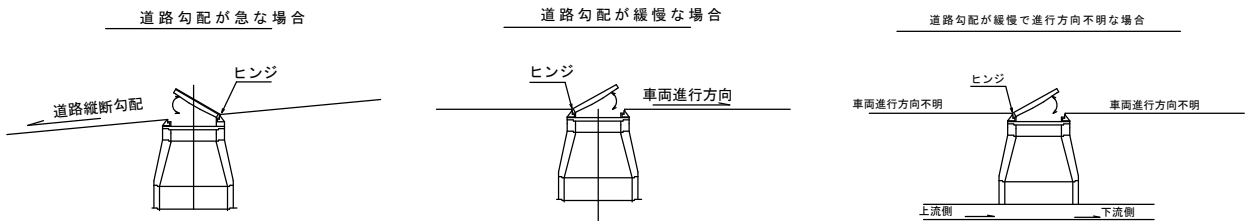

令和3年度人孔蓋・樹蓋緊急修繕工事			
事業名	那覇市公共下水道事業		
図種	詳細図		
縮尺	N O S C A L E		
製図年月日	令和2年10月		
那覇市上下水道局 下水道課		図番	2葉中の1葉

舗装復旧標準断面図




※舗装構成が現況と異なる場合は現況復旧とする

車道

歩道

Aパターン

Bパターン

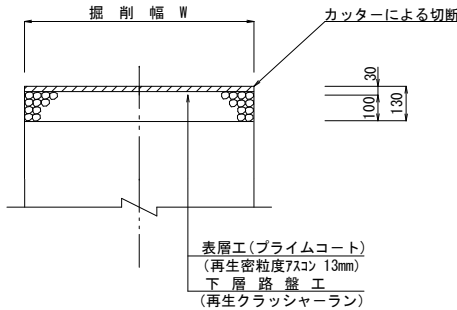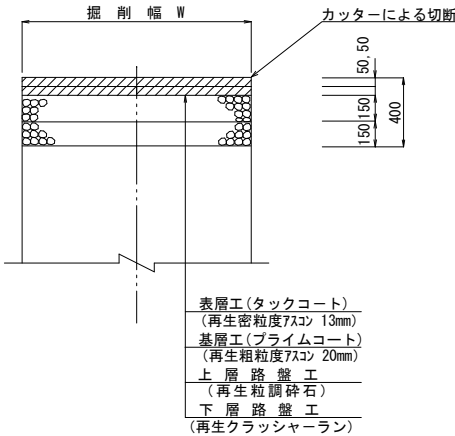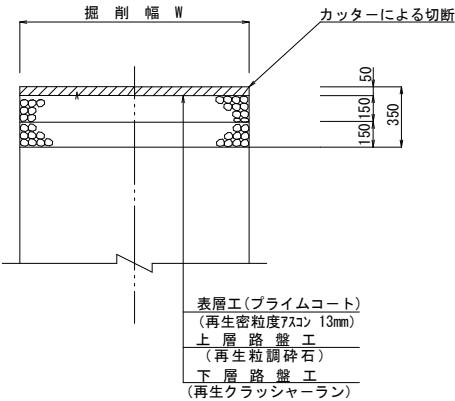

令和3年度人孔蓋・樹蓋緊急修繕工事		
事業名	那覇市公共下水道事業	
図種	詳細図	
縮尺	N O S C A L E	
製図年月日	令和2年10月	
那覇市上下水道局 下水道課	図番	2葉中の2葉