

13. 総合案内板 拡大図




■マップ拡大図
S:1/2


敷地面積 1,775.87 m²

構造及び階数 地下1階 地上3階 塔屋1階 鉄骨造+SRC造

建築面積 1,543.86 m²

延べ面積 4,980.81 m²

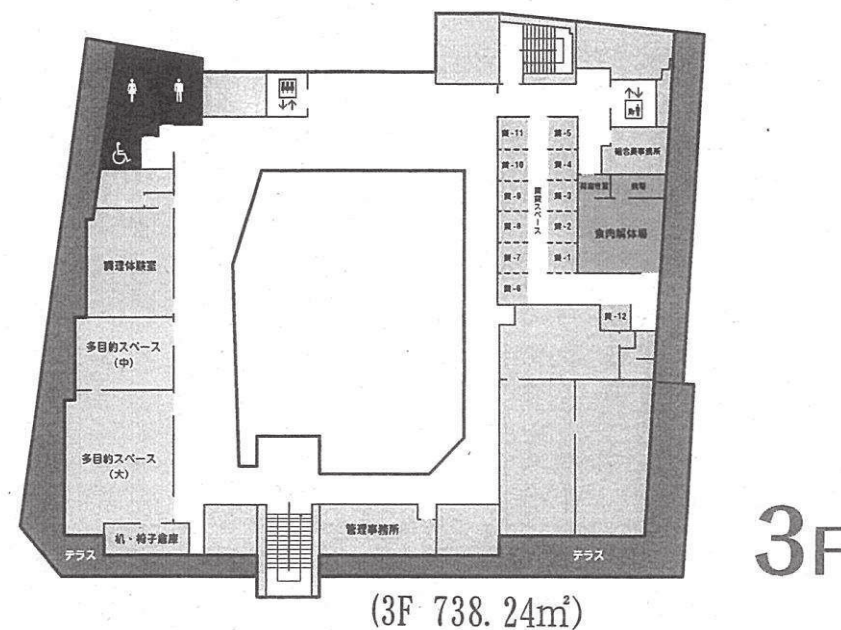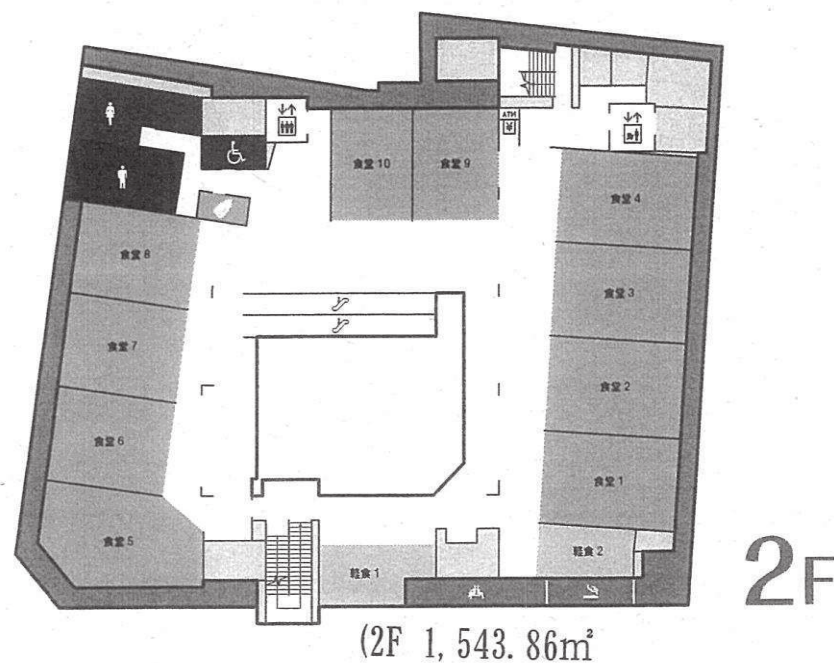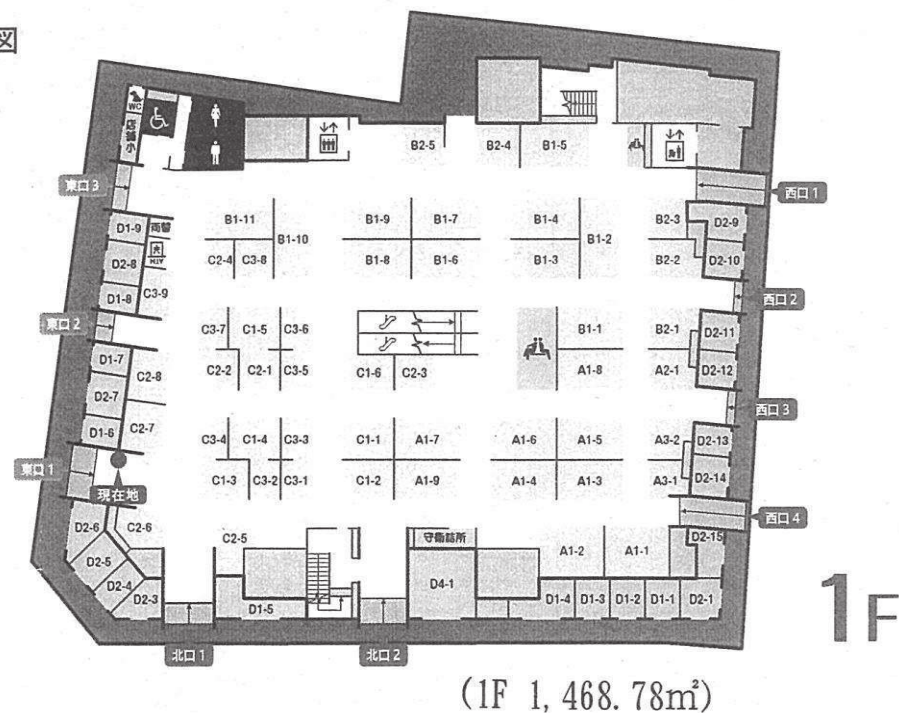

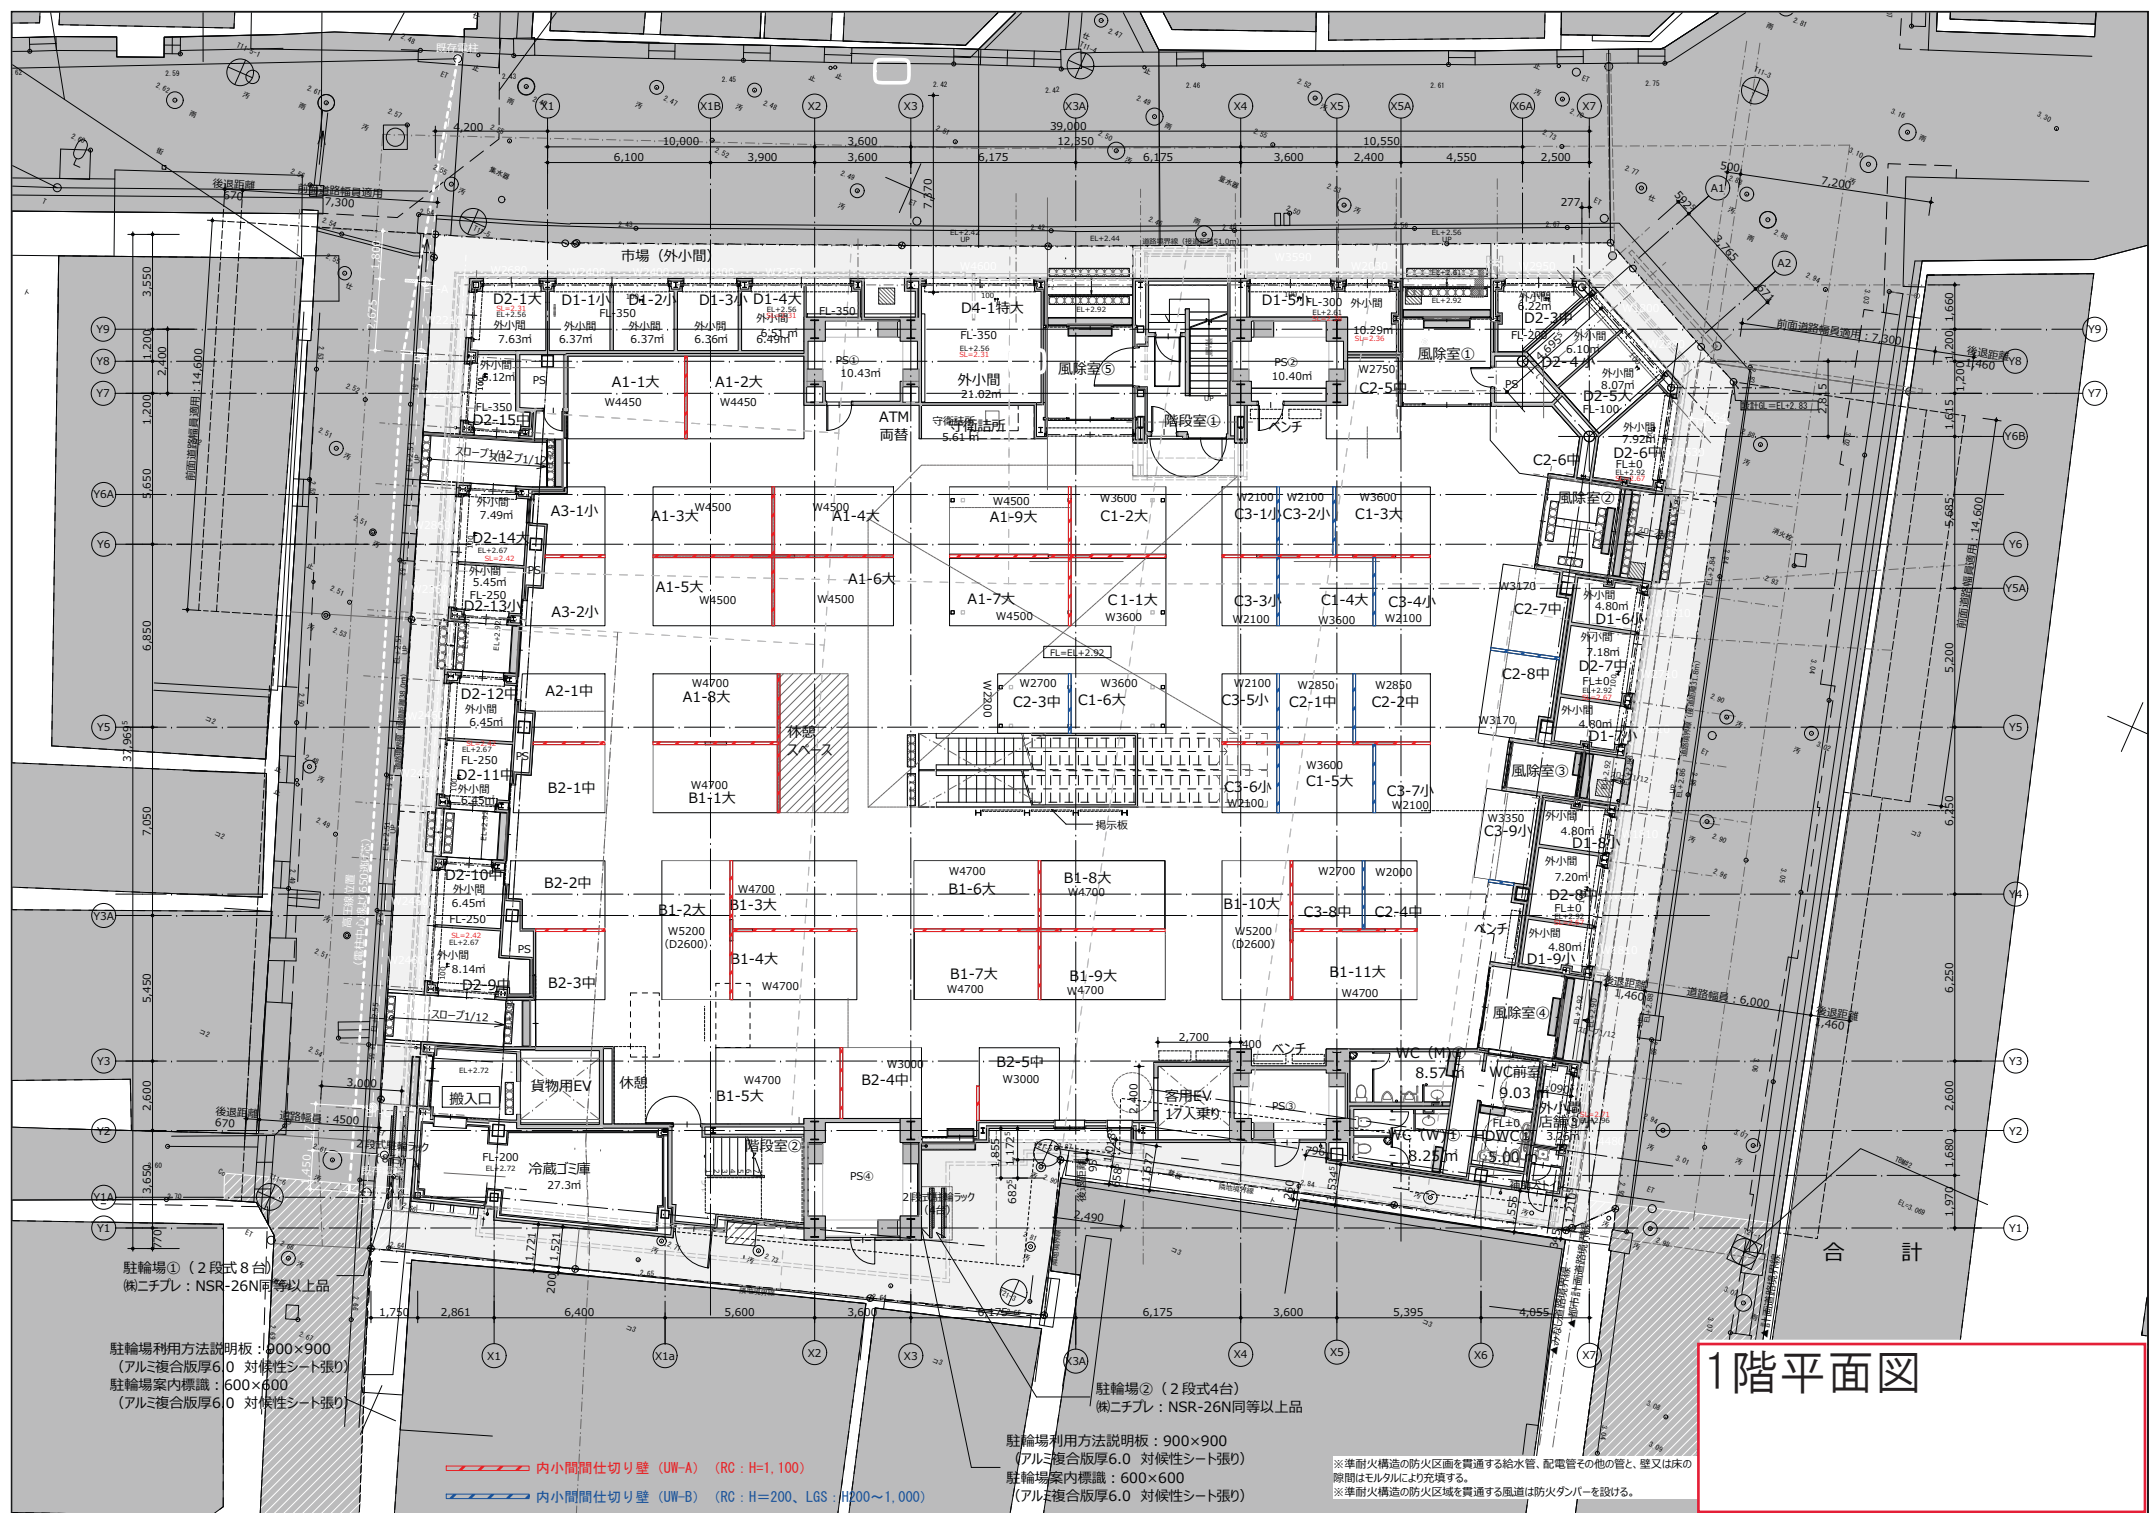

1階平面図

駐輪場① (2段式8台)
側ニチブレ: NSR-26N等以上品

駐輪場利用方法説明板: 900×900
(アルミ複合版厚6.0 対候性シート張り)

駐輪場案内標識: 600×600
(アルミ複合版厚6.0 対候性シート張り)

内小間間仕切り壁 (UW-A) (RC: H=1, 100)

内小間間仕切り壁 (UW-B) (RC: H=200, LGS: H200~1, 000)


駐輪場利用方法説明板: 900×900
(アルミ複合版厚6.0 対候性シート張り)

駐輪場案内標識: 600×600
(アルミ複合版厚6.0 対候性シート張り)


※準耐火構造の防火区画を貫通する給水管、配電管その他の管と、壁又は床の開口はモルタルにより充填する。

※準耐火構造の防火区画を貫通する風道は防火ダンパーを設ける。

凡 例
△ 掃出し窓（避難上有効な開口部）

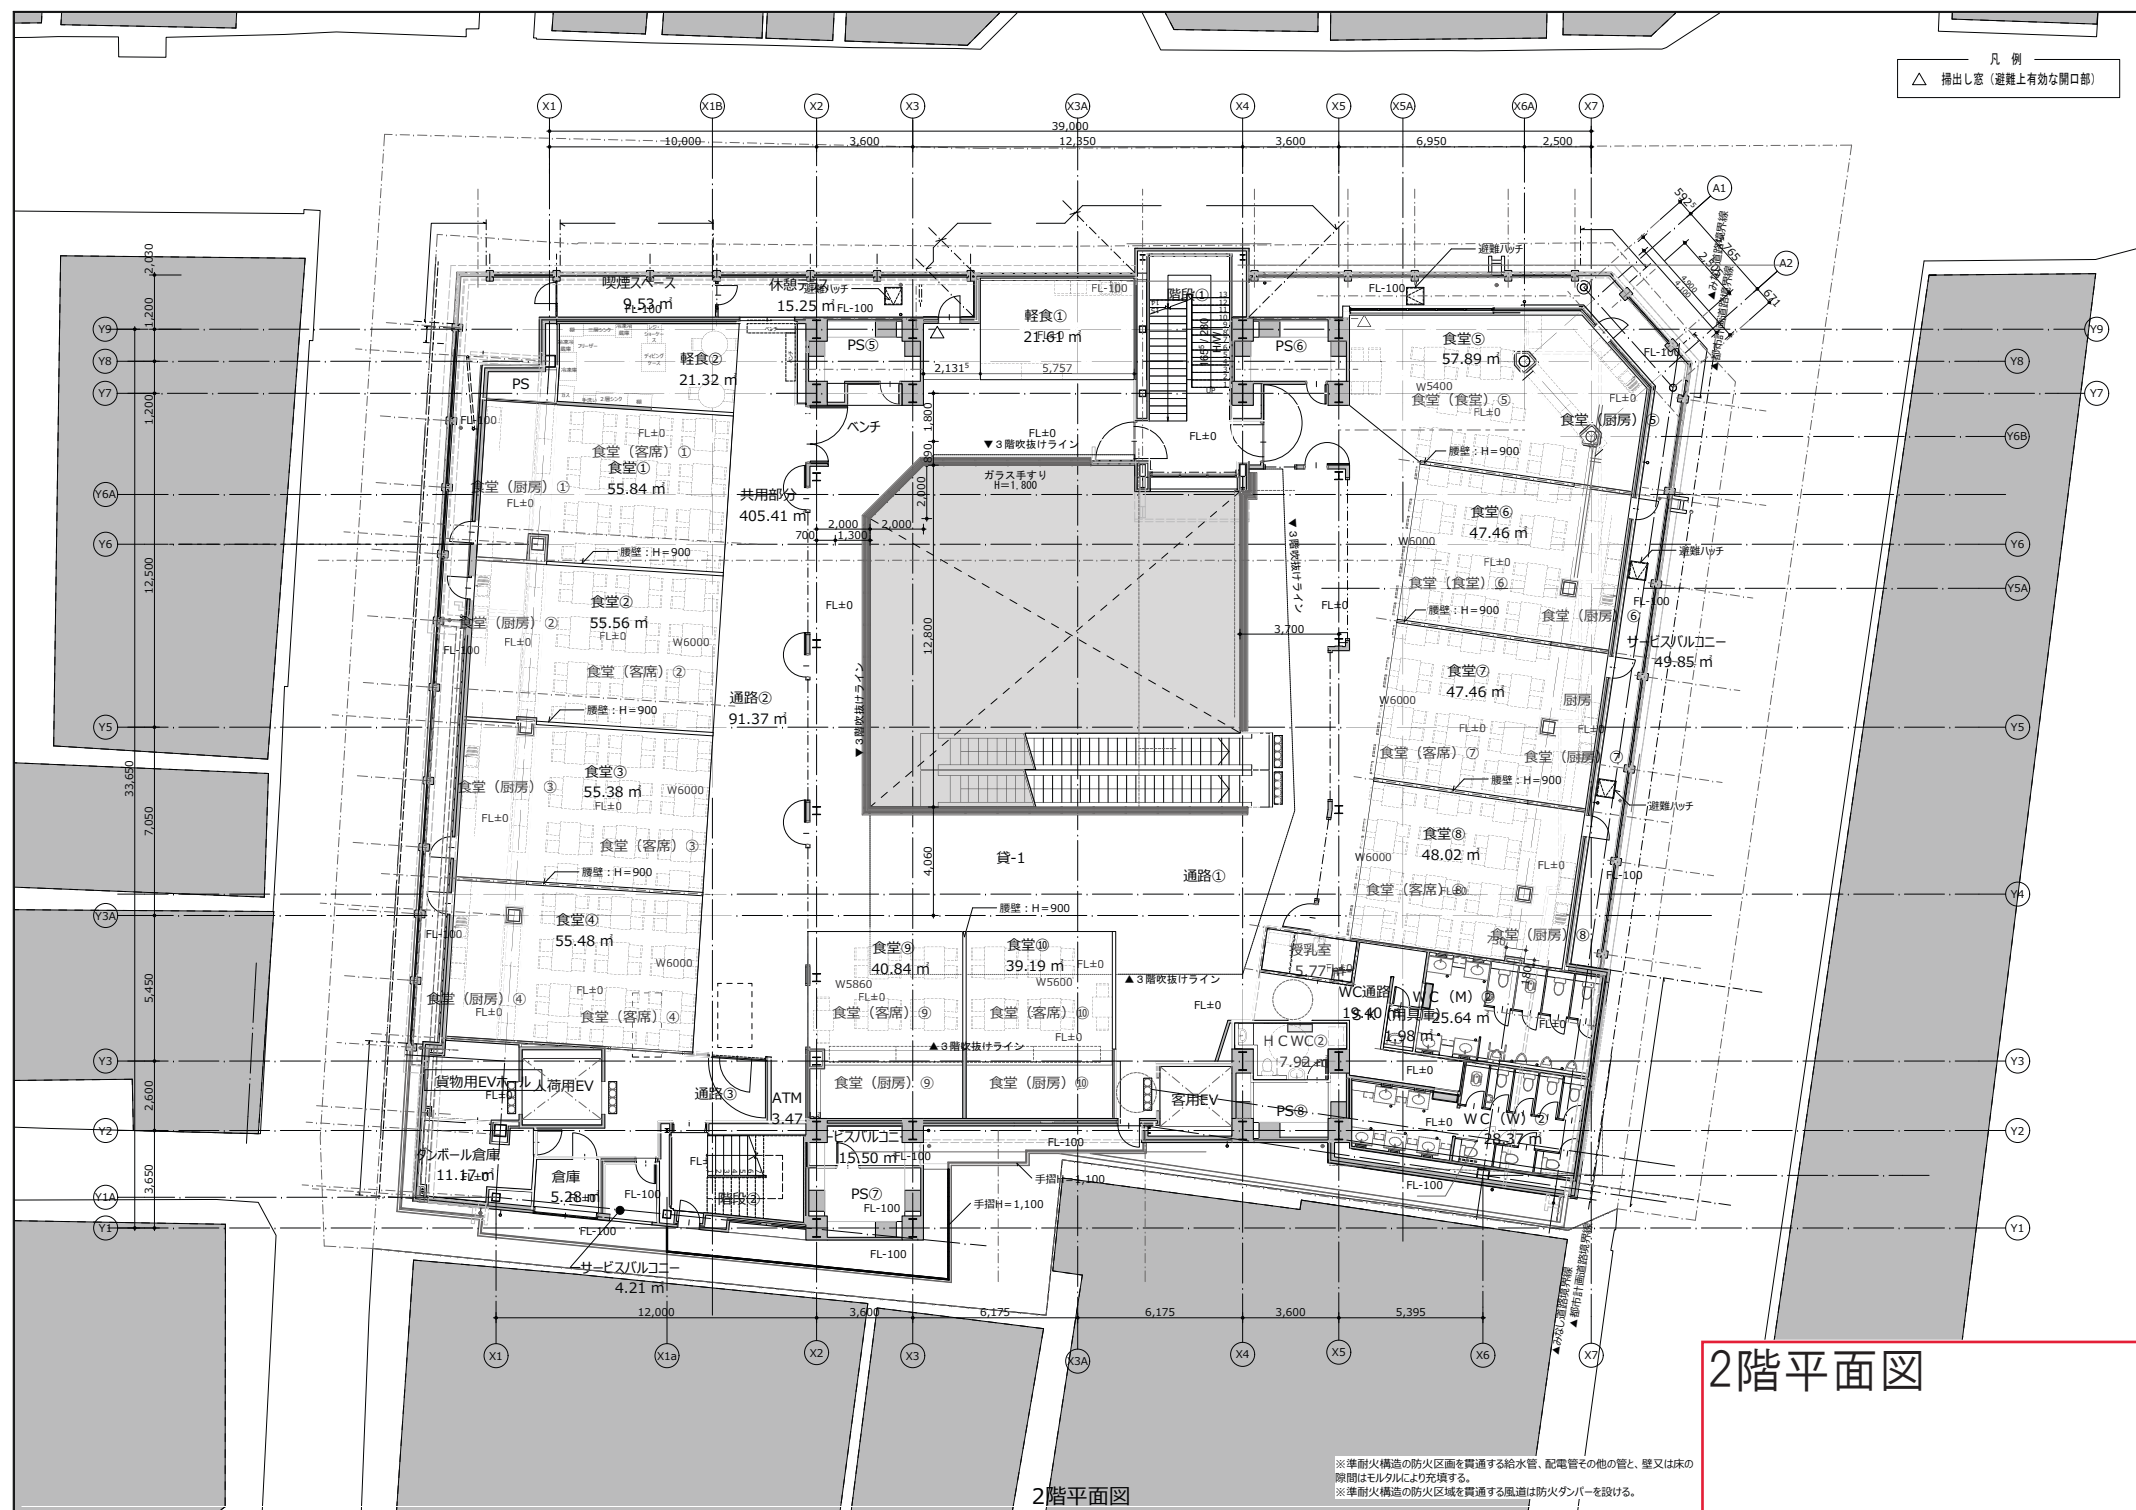


2階平面図

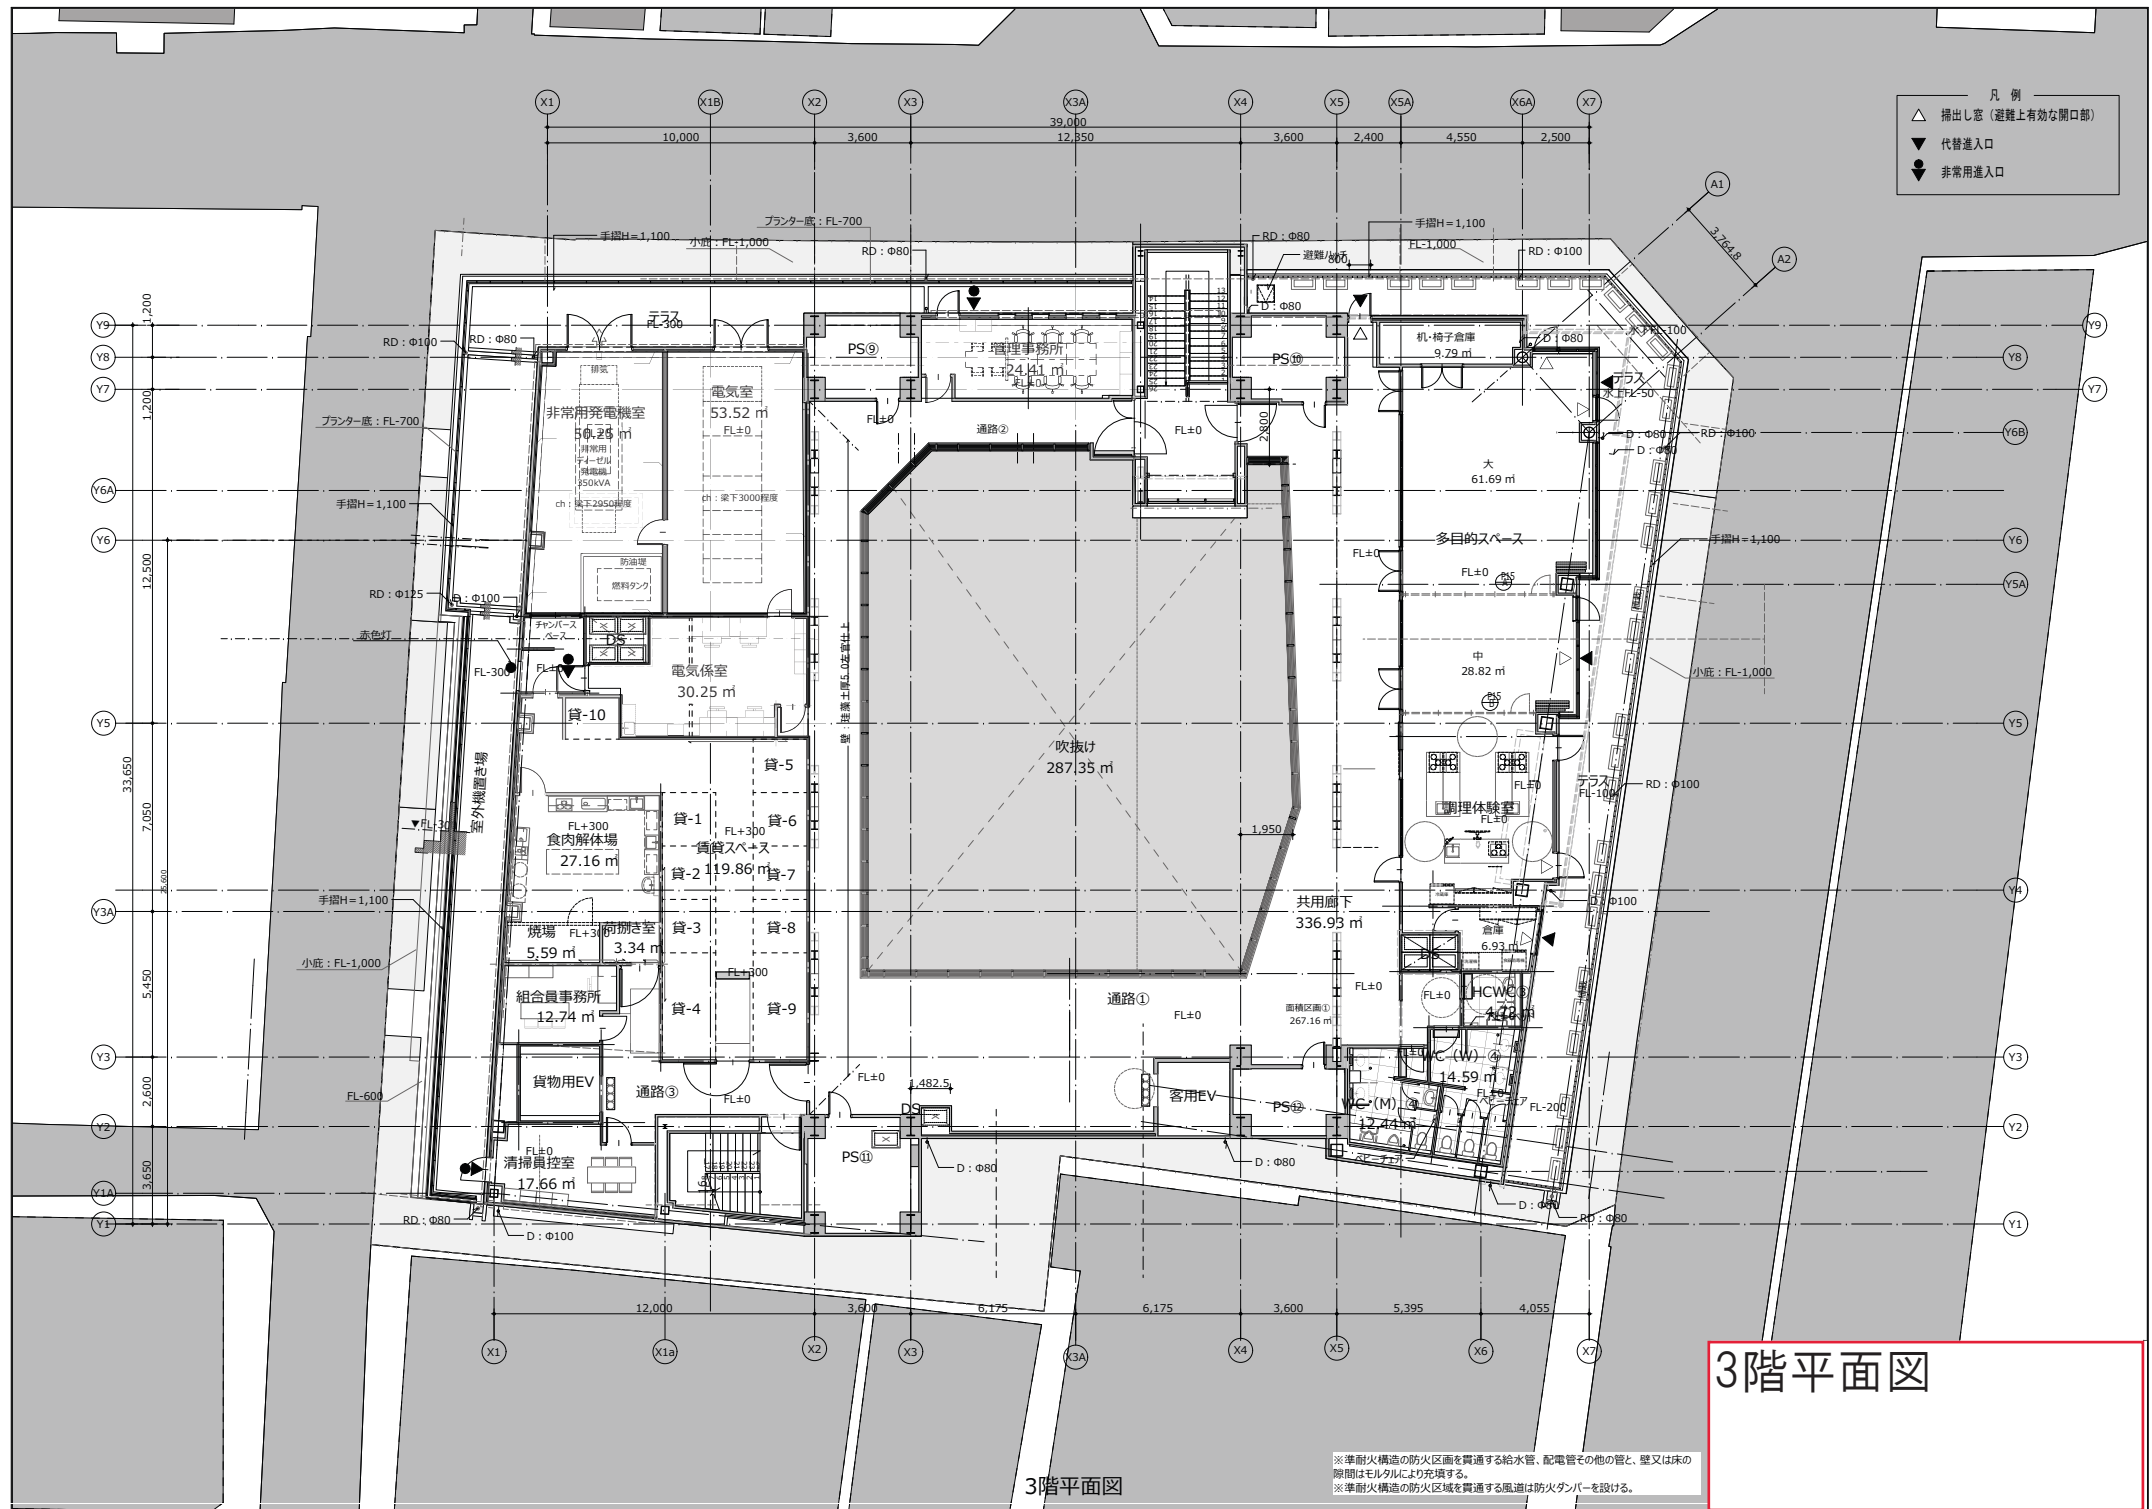


3階平面図

3階平面図

※準耐火構造の防火区画を貫通する給水管、配電管その他の管と、壁又は床の開口部はモルタルにより充填する。
※準耐火構造の防火区画を貫通する風道は防火ダンパーを設ける。

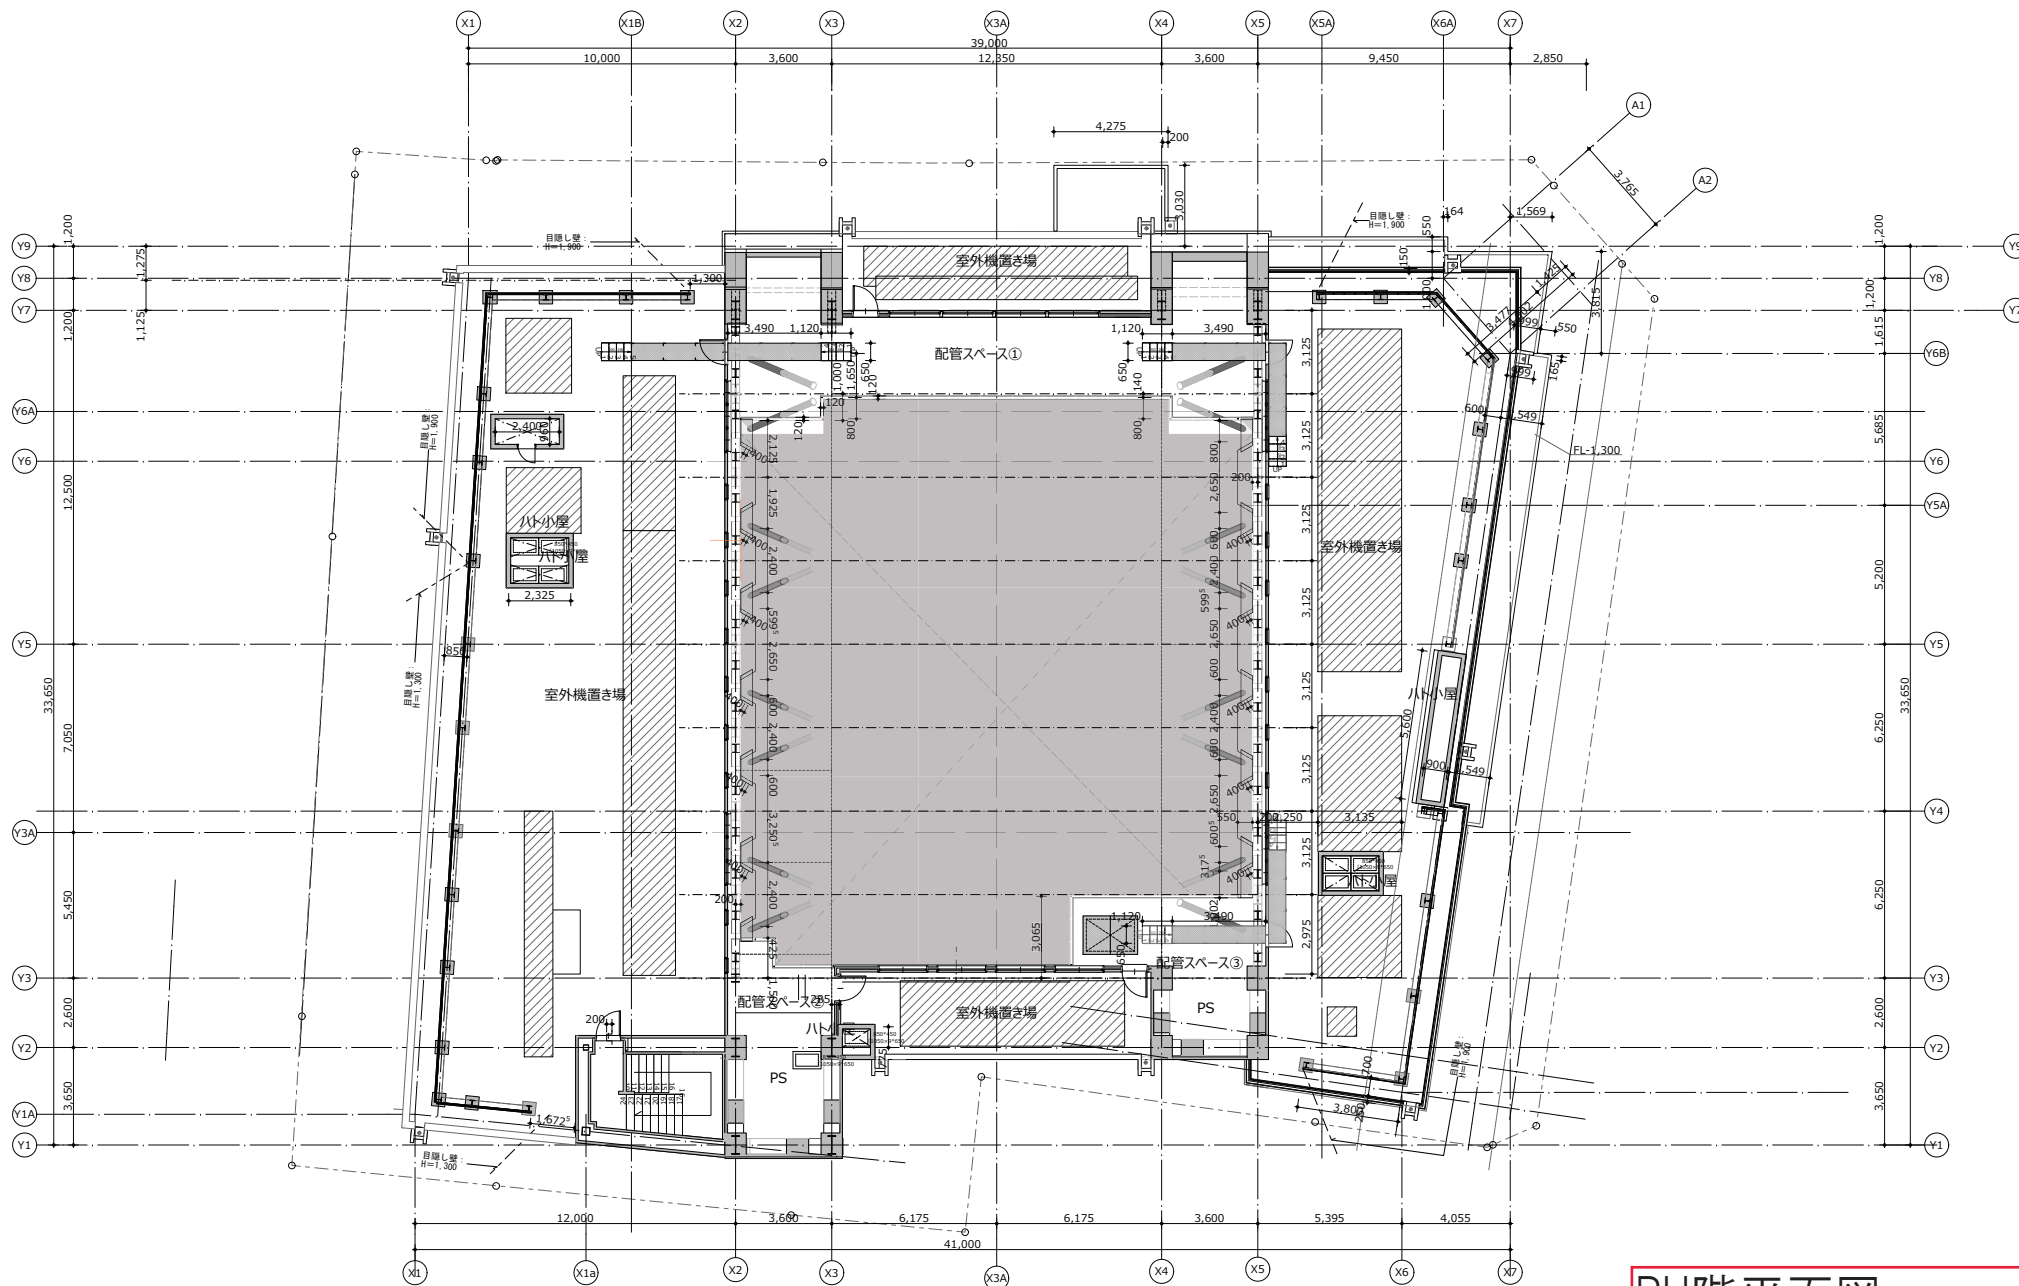

PH階平面図

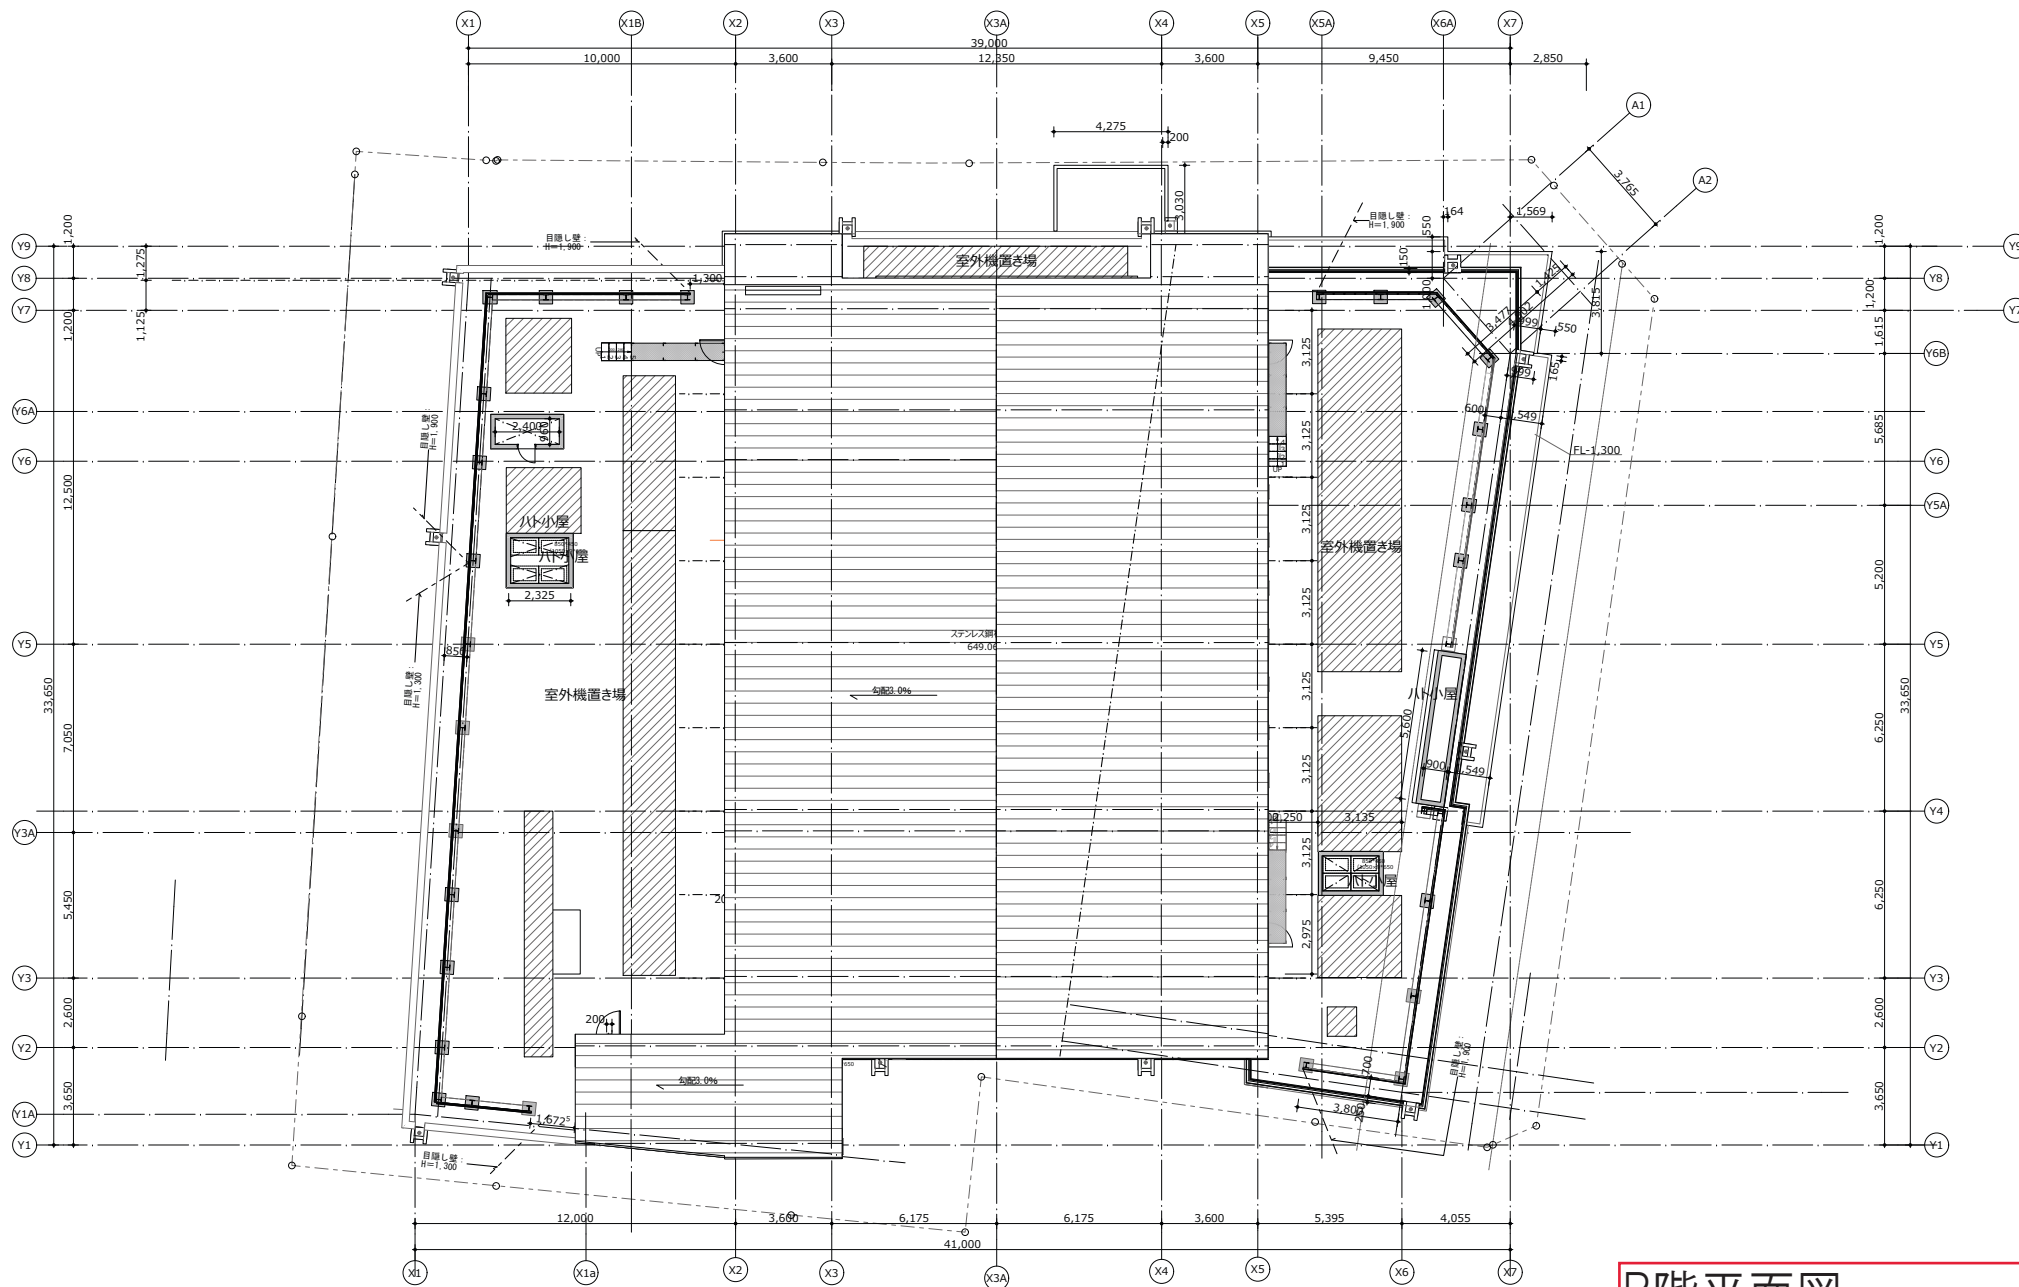

R階平面図

R階平面図