



FSD 3
FSS 2

本庁舎 地下2階 配置図

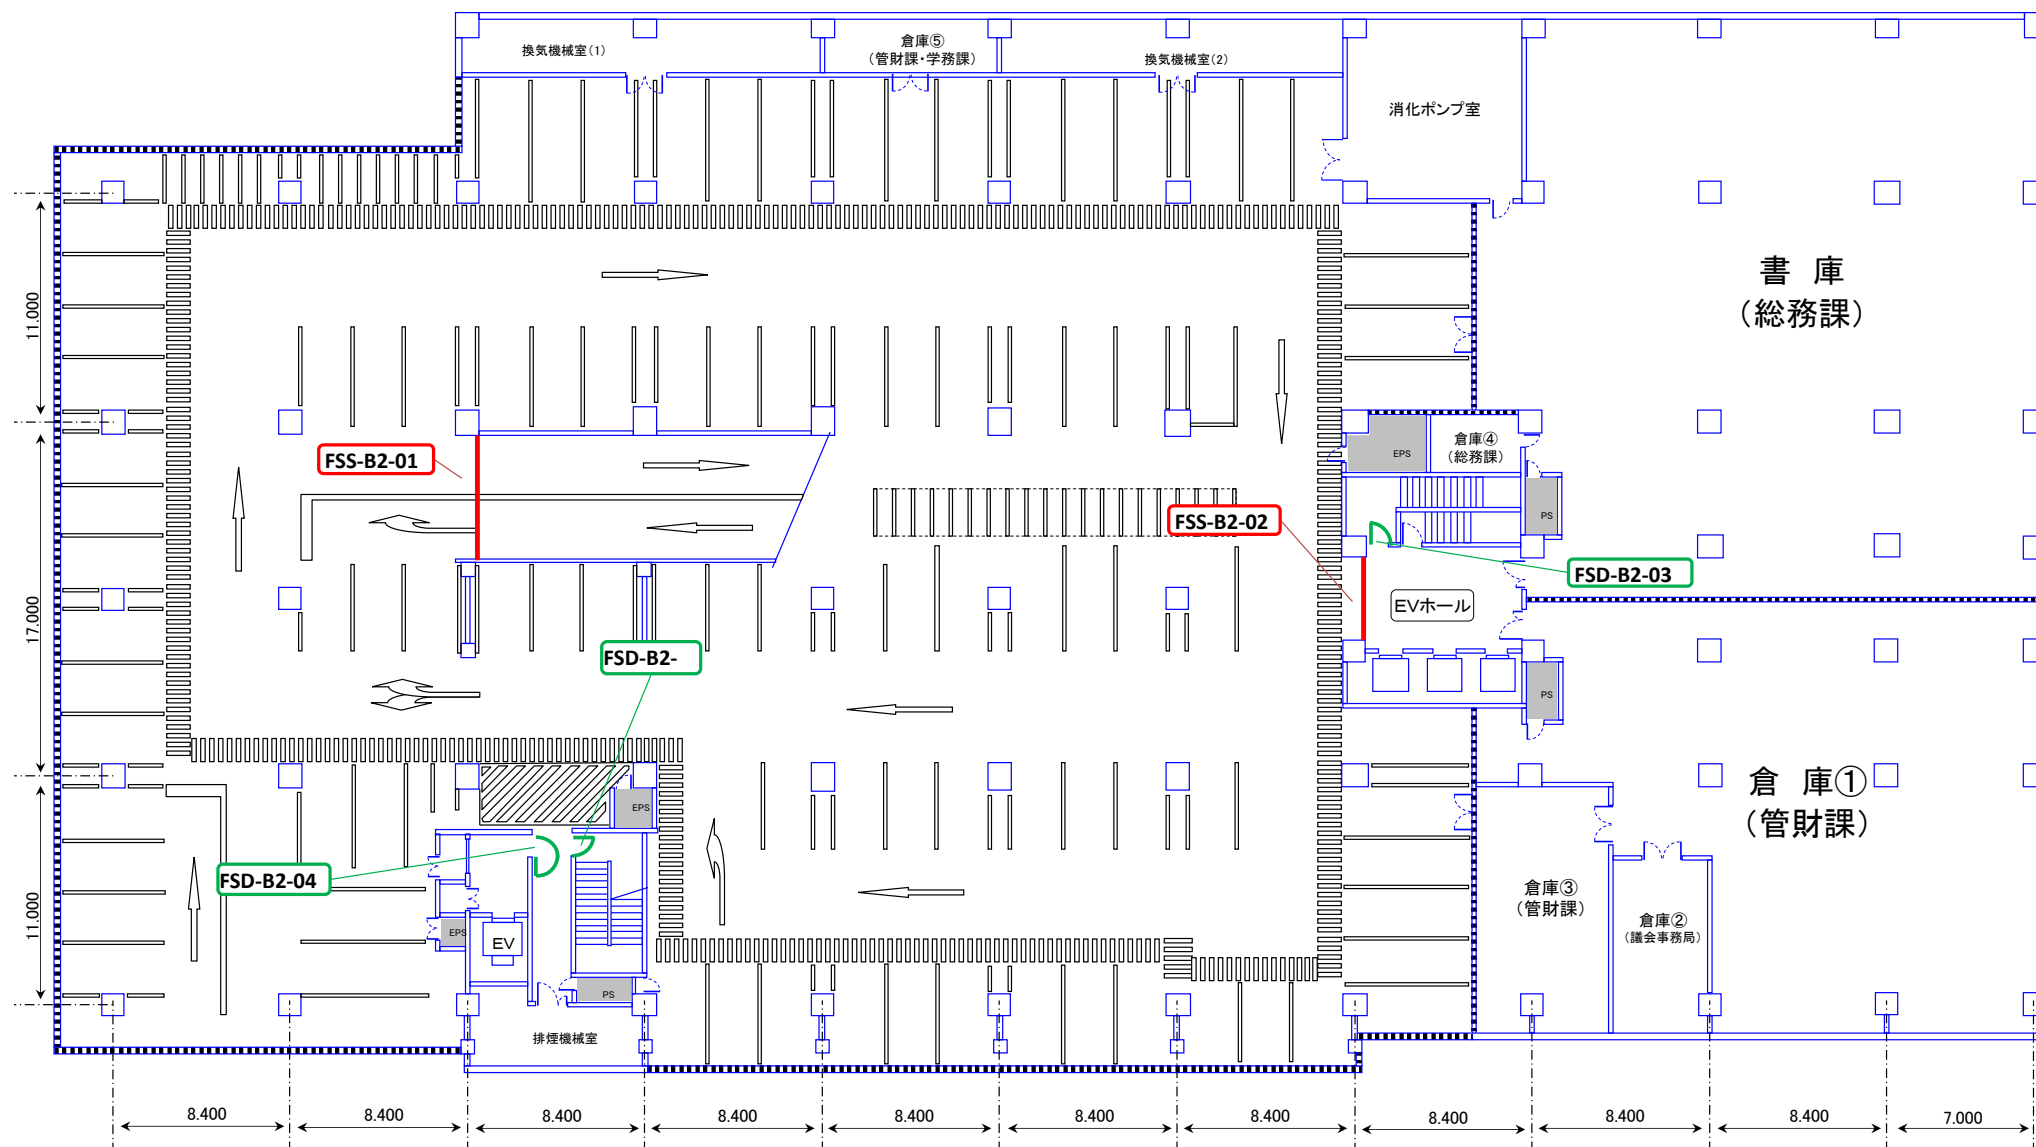


FSD 5
FSS 3


本庁舎 地下1階 配置図

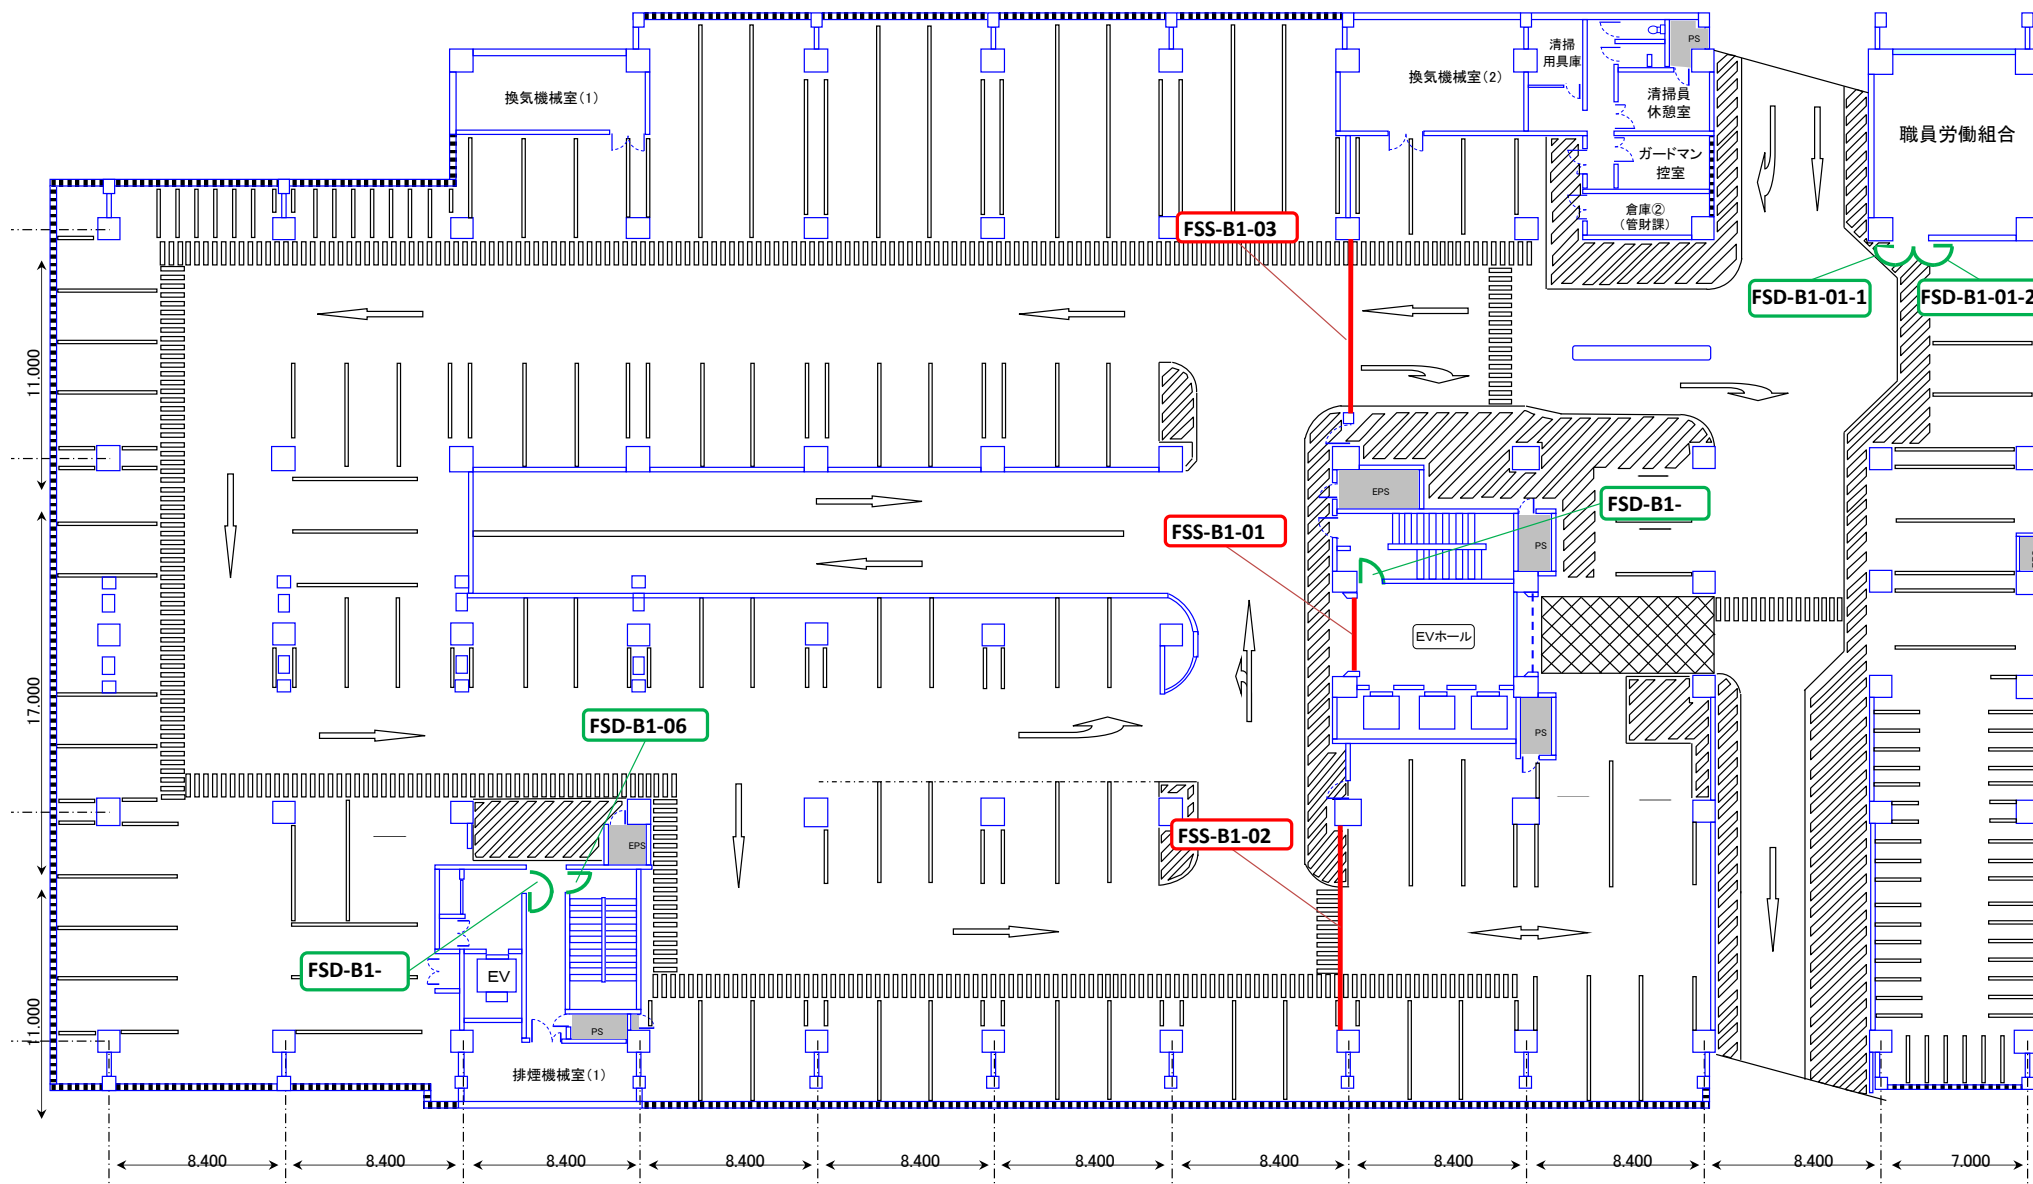


FSD 3
FSS 15

1階平面図

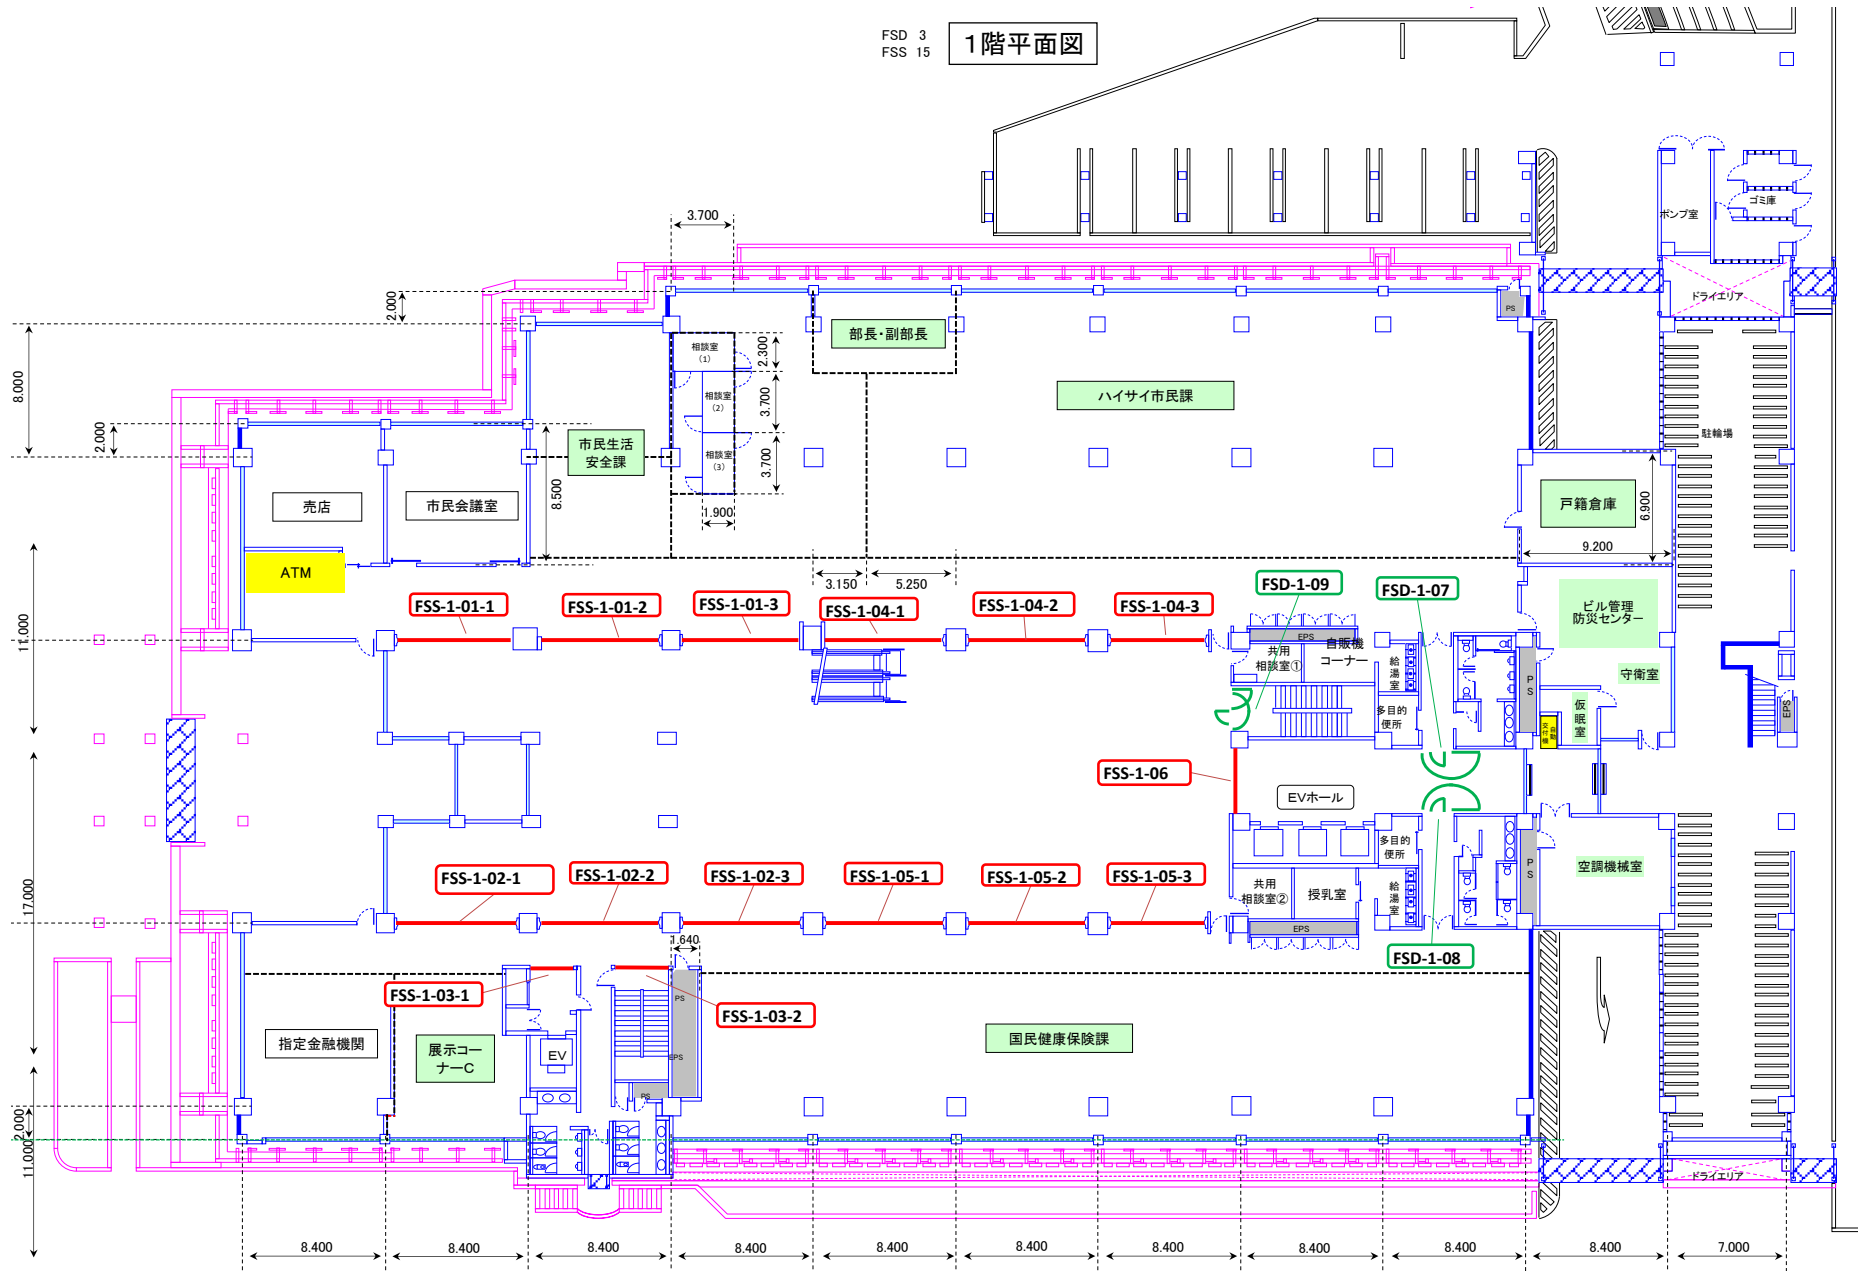

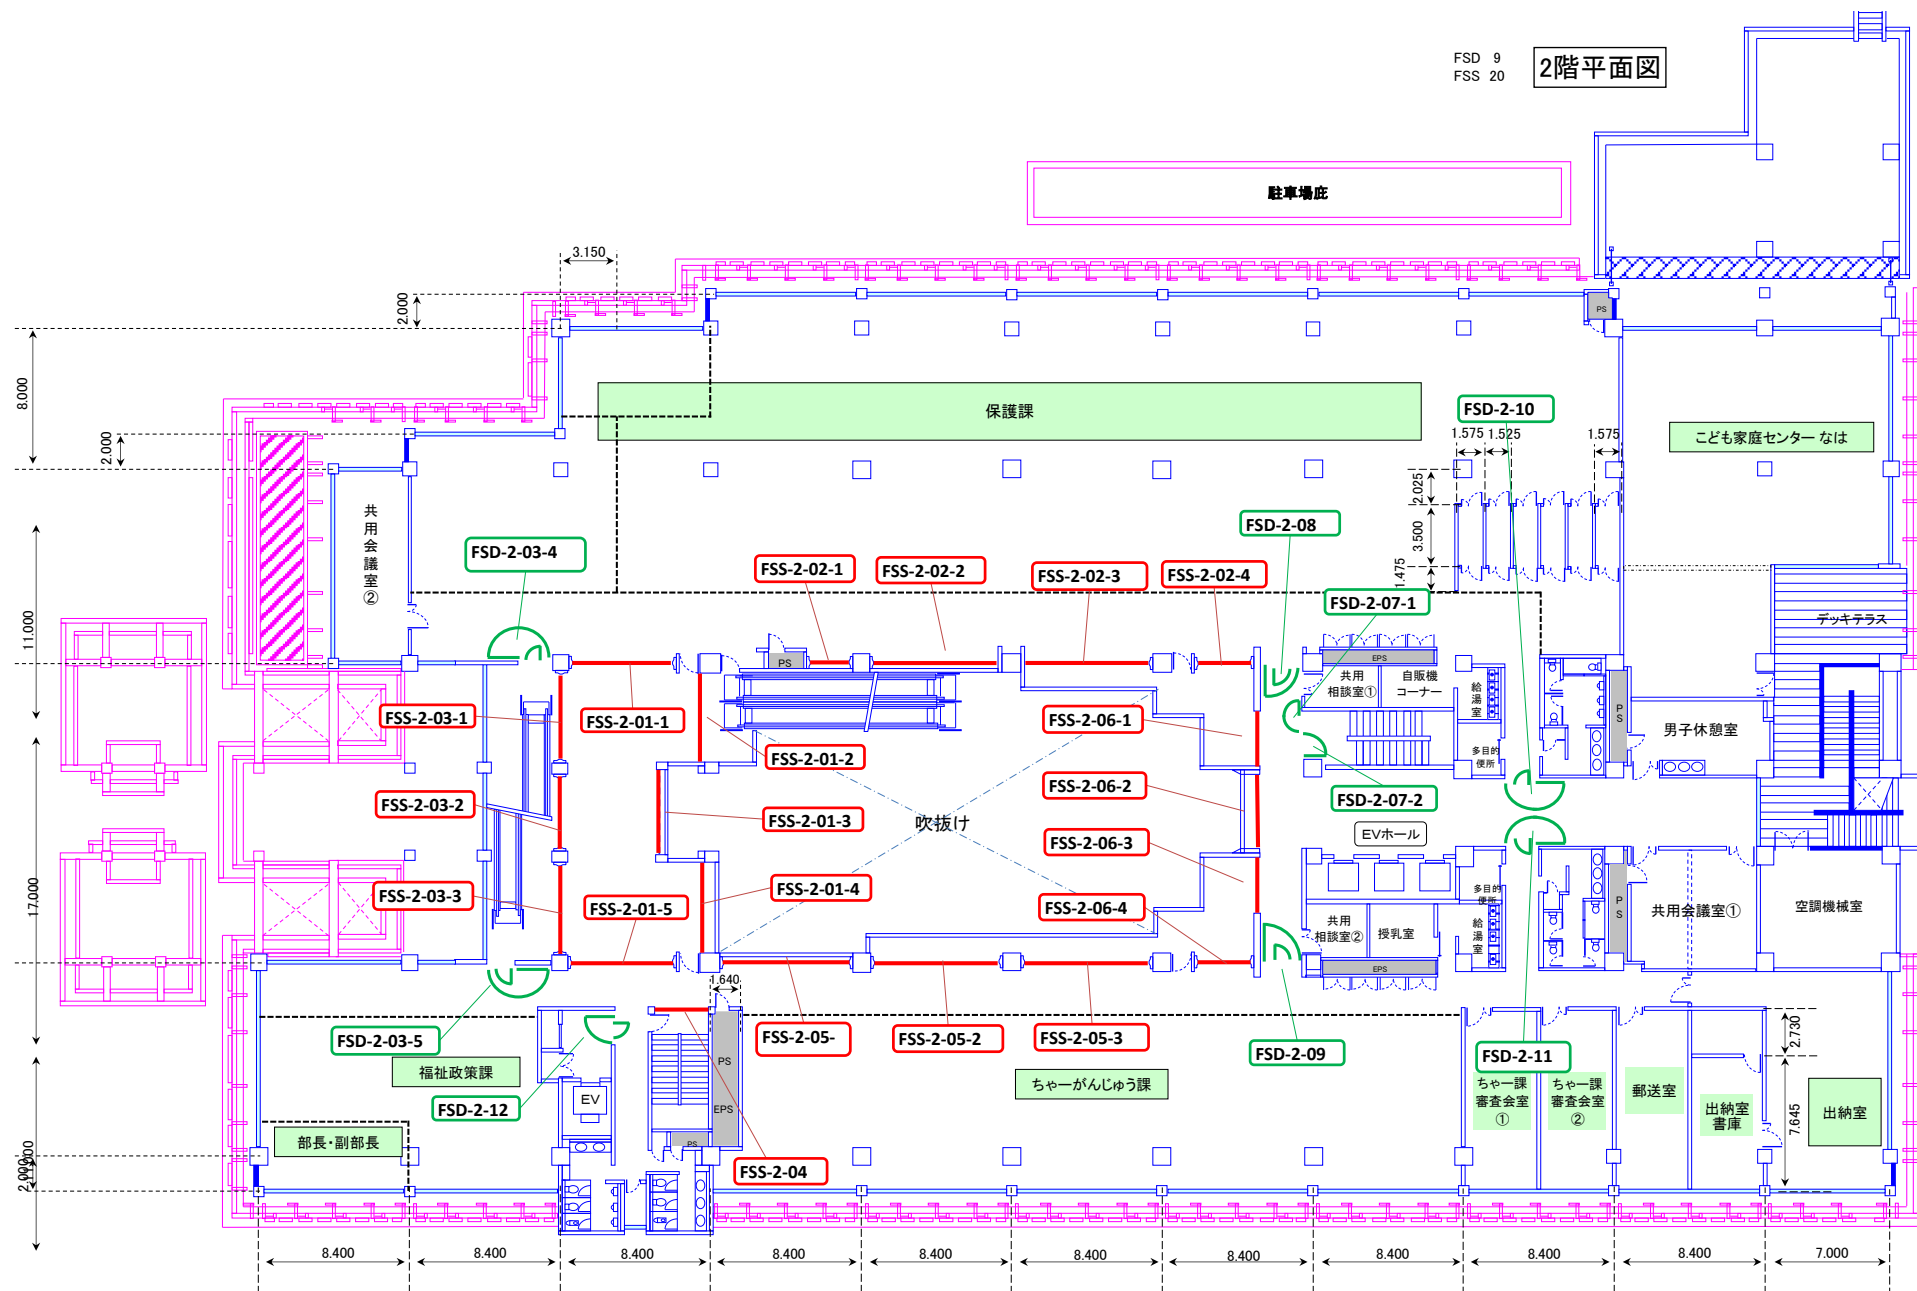


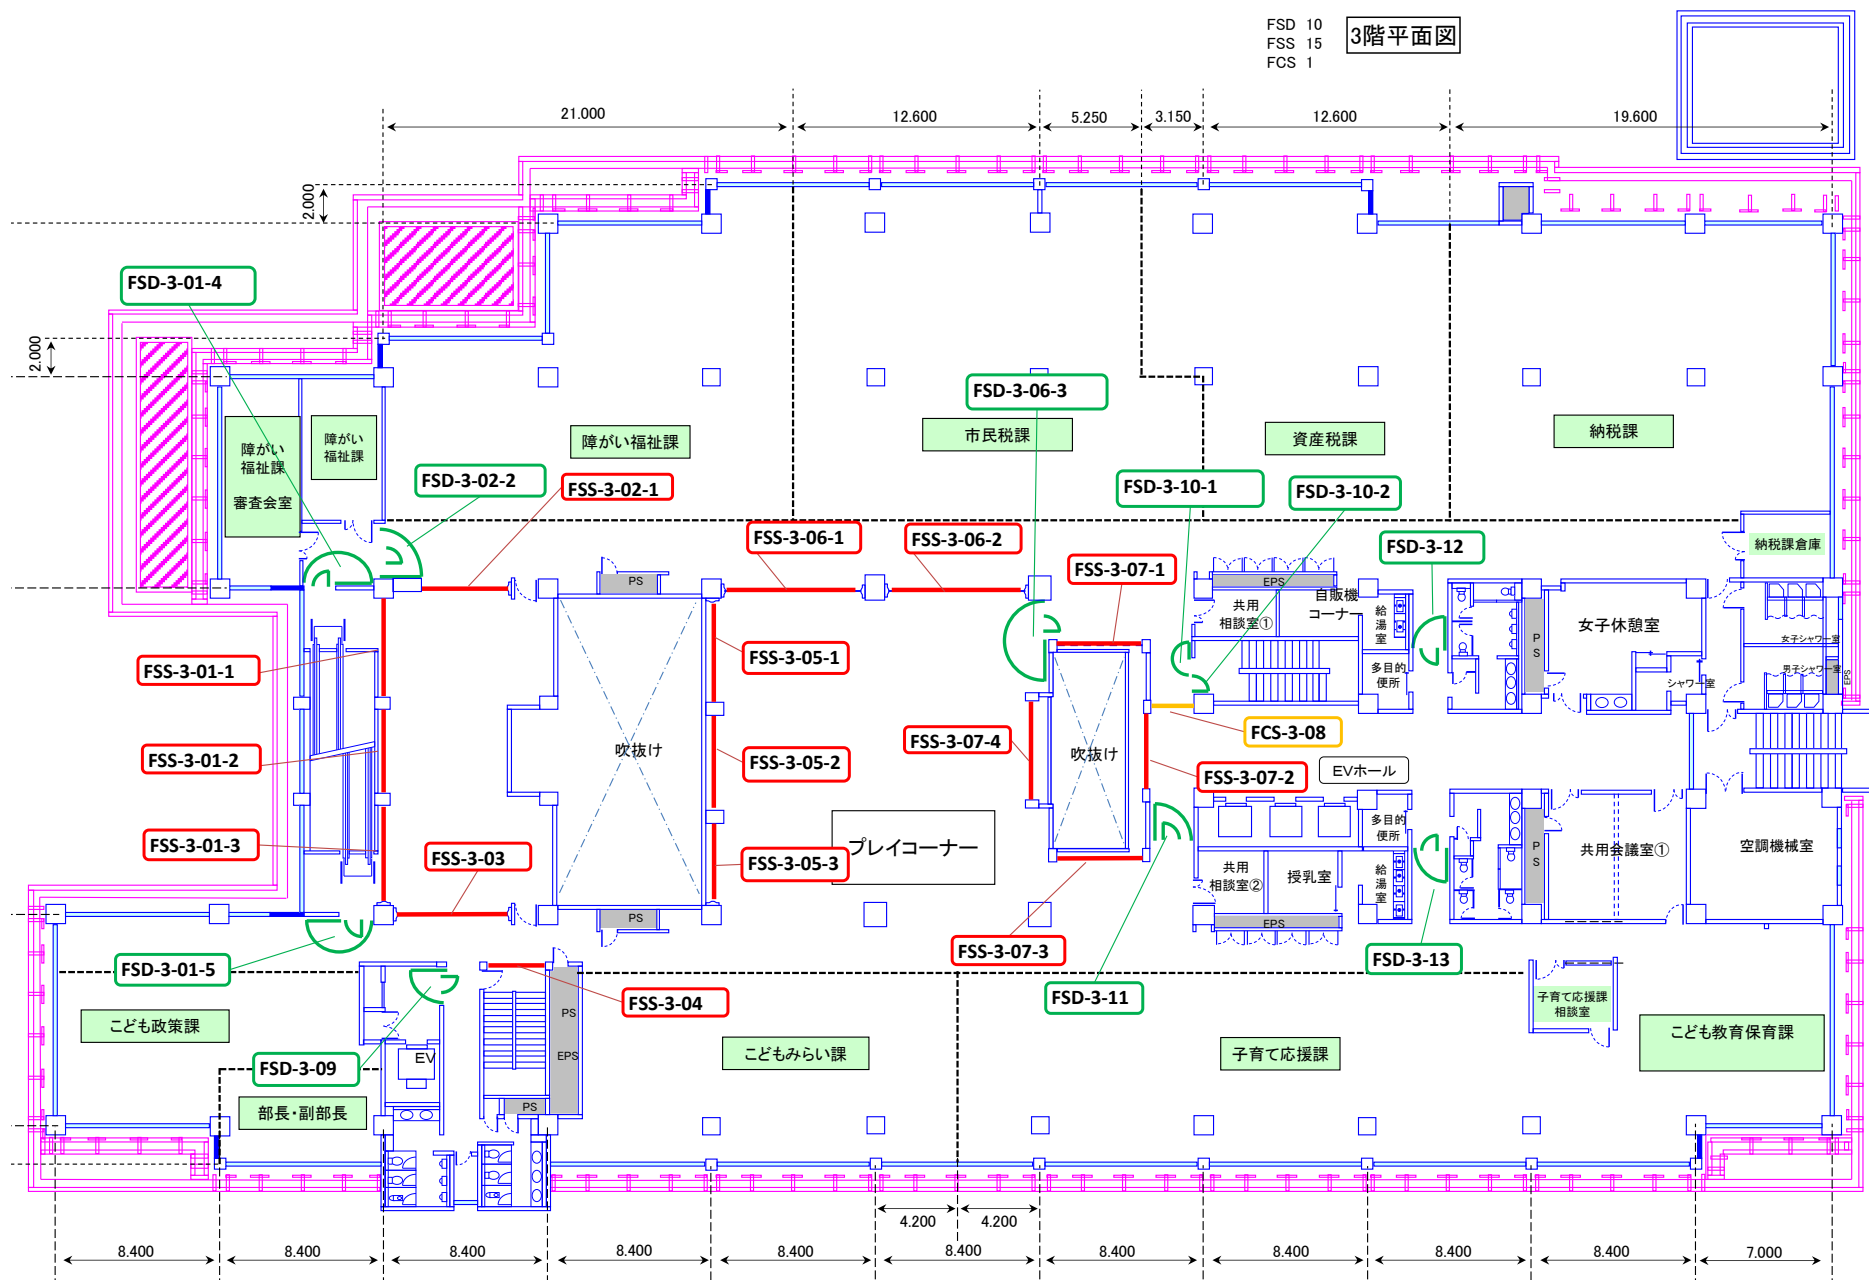

FSD 7
FSS 5


4階平面図

資料12

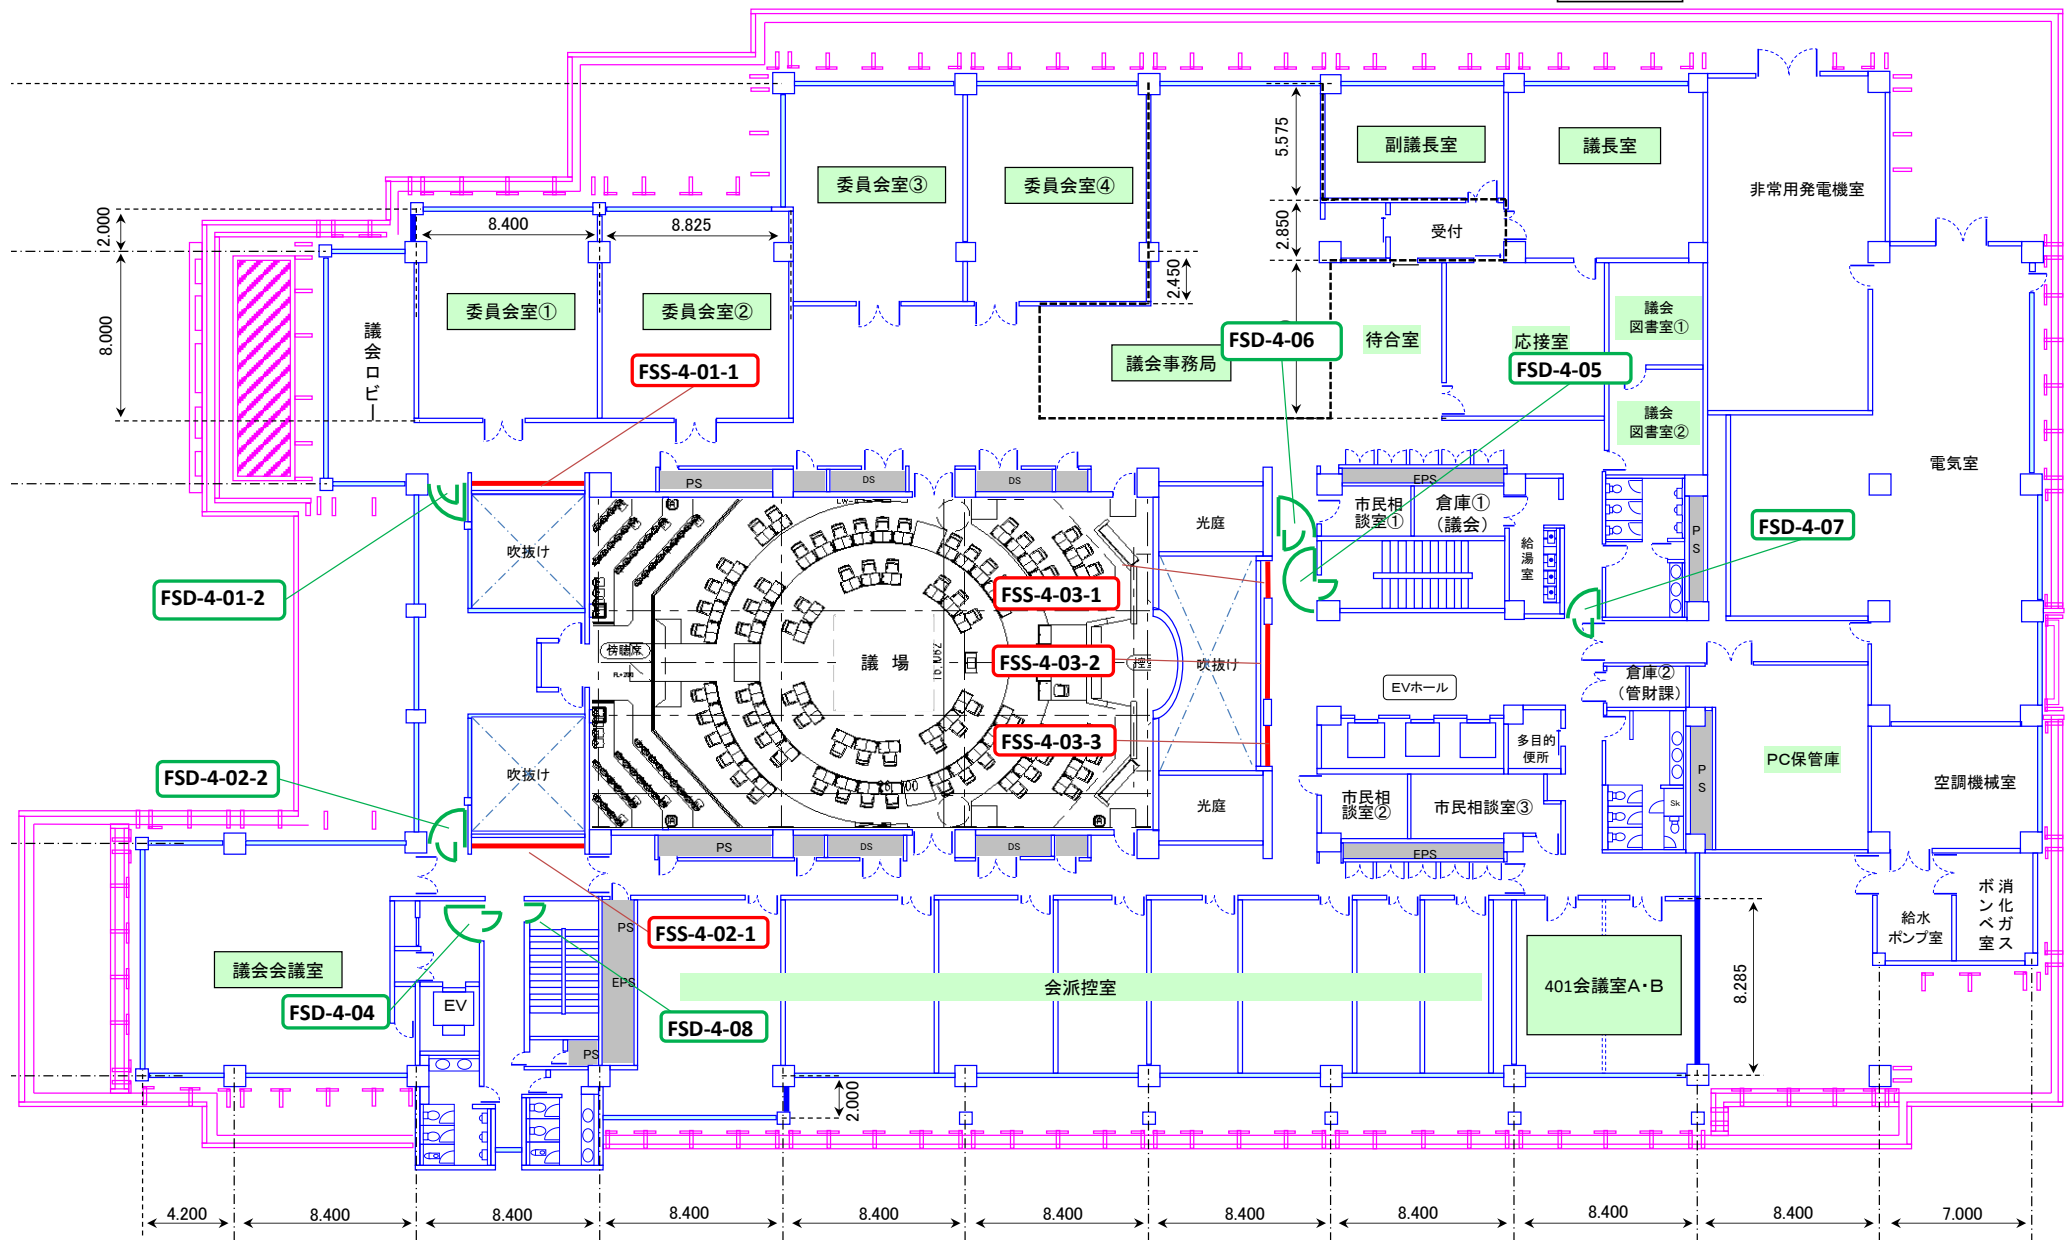



FSD 7
FSS 2

5階平面図

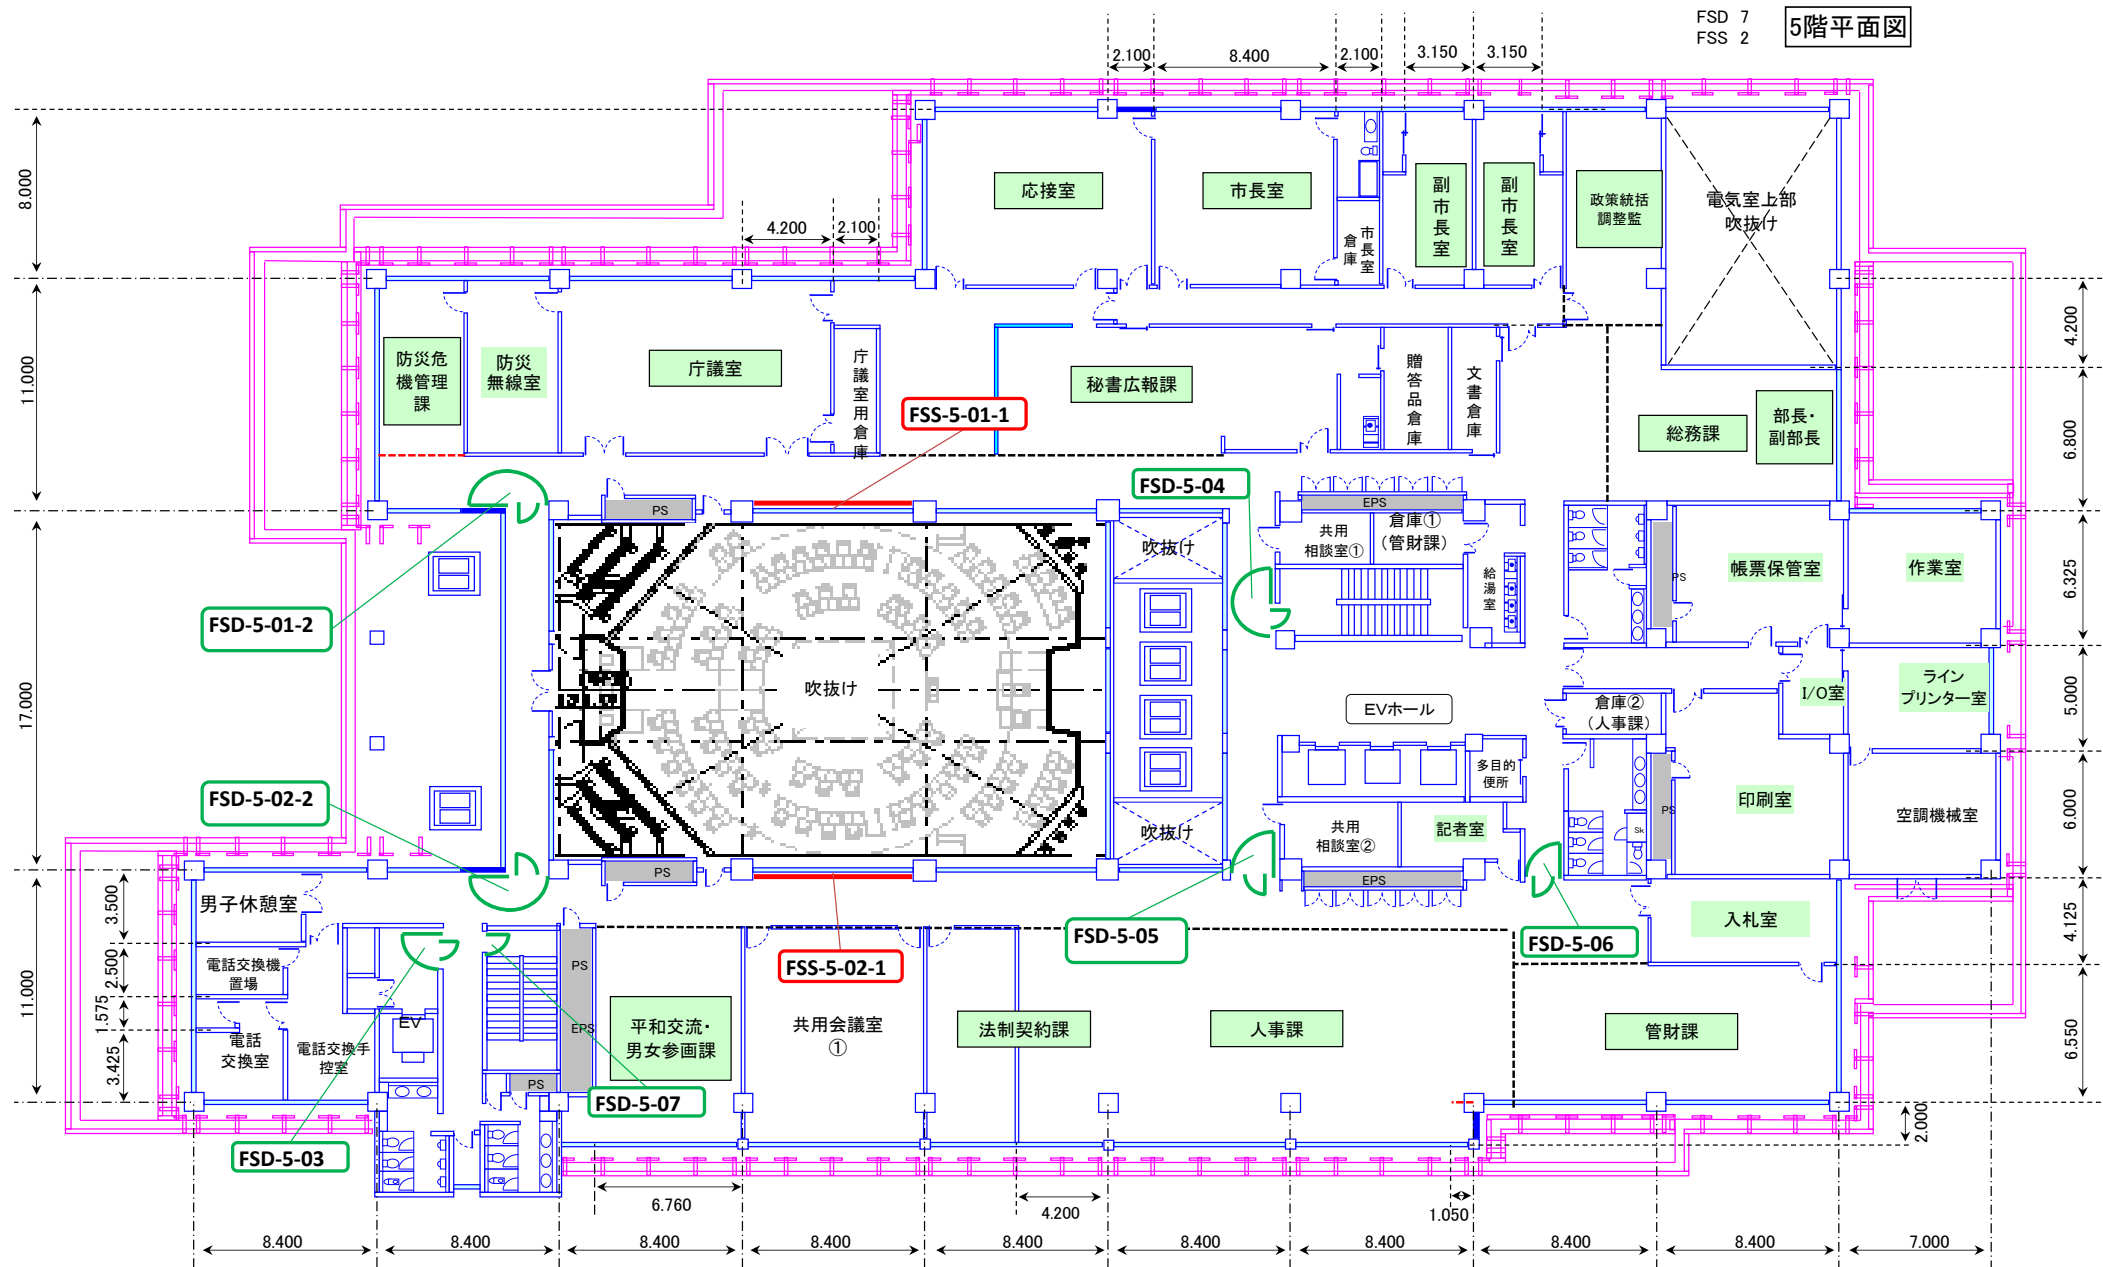


6階平面図

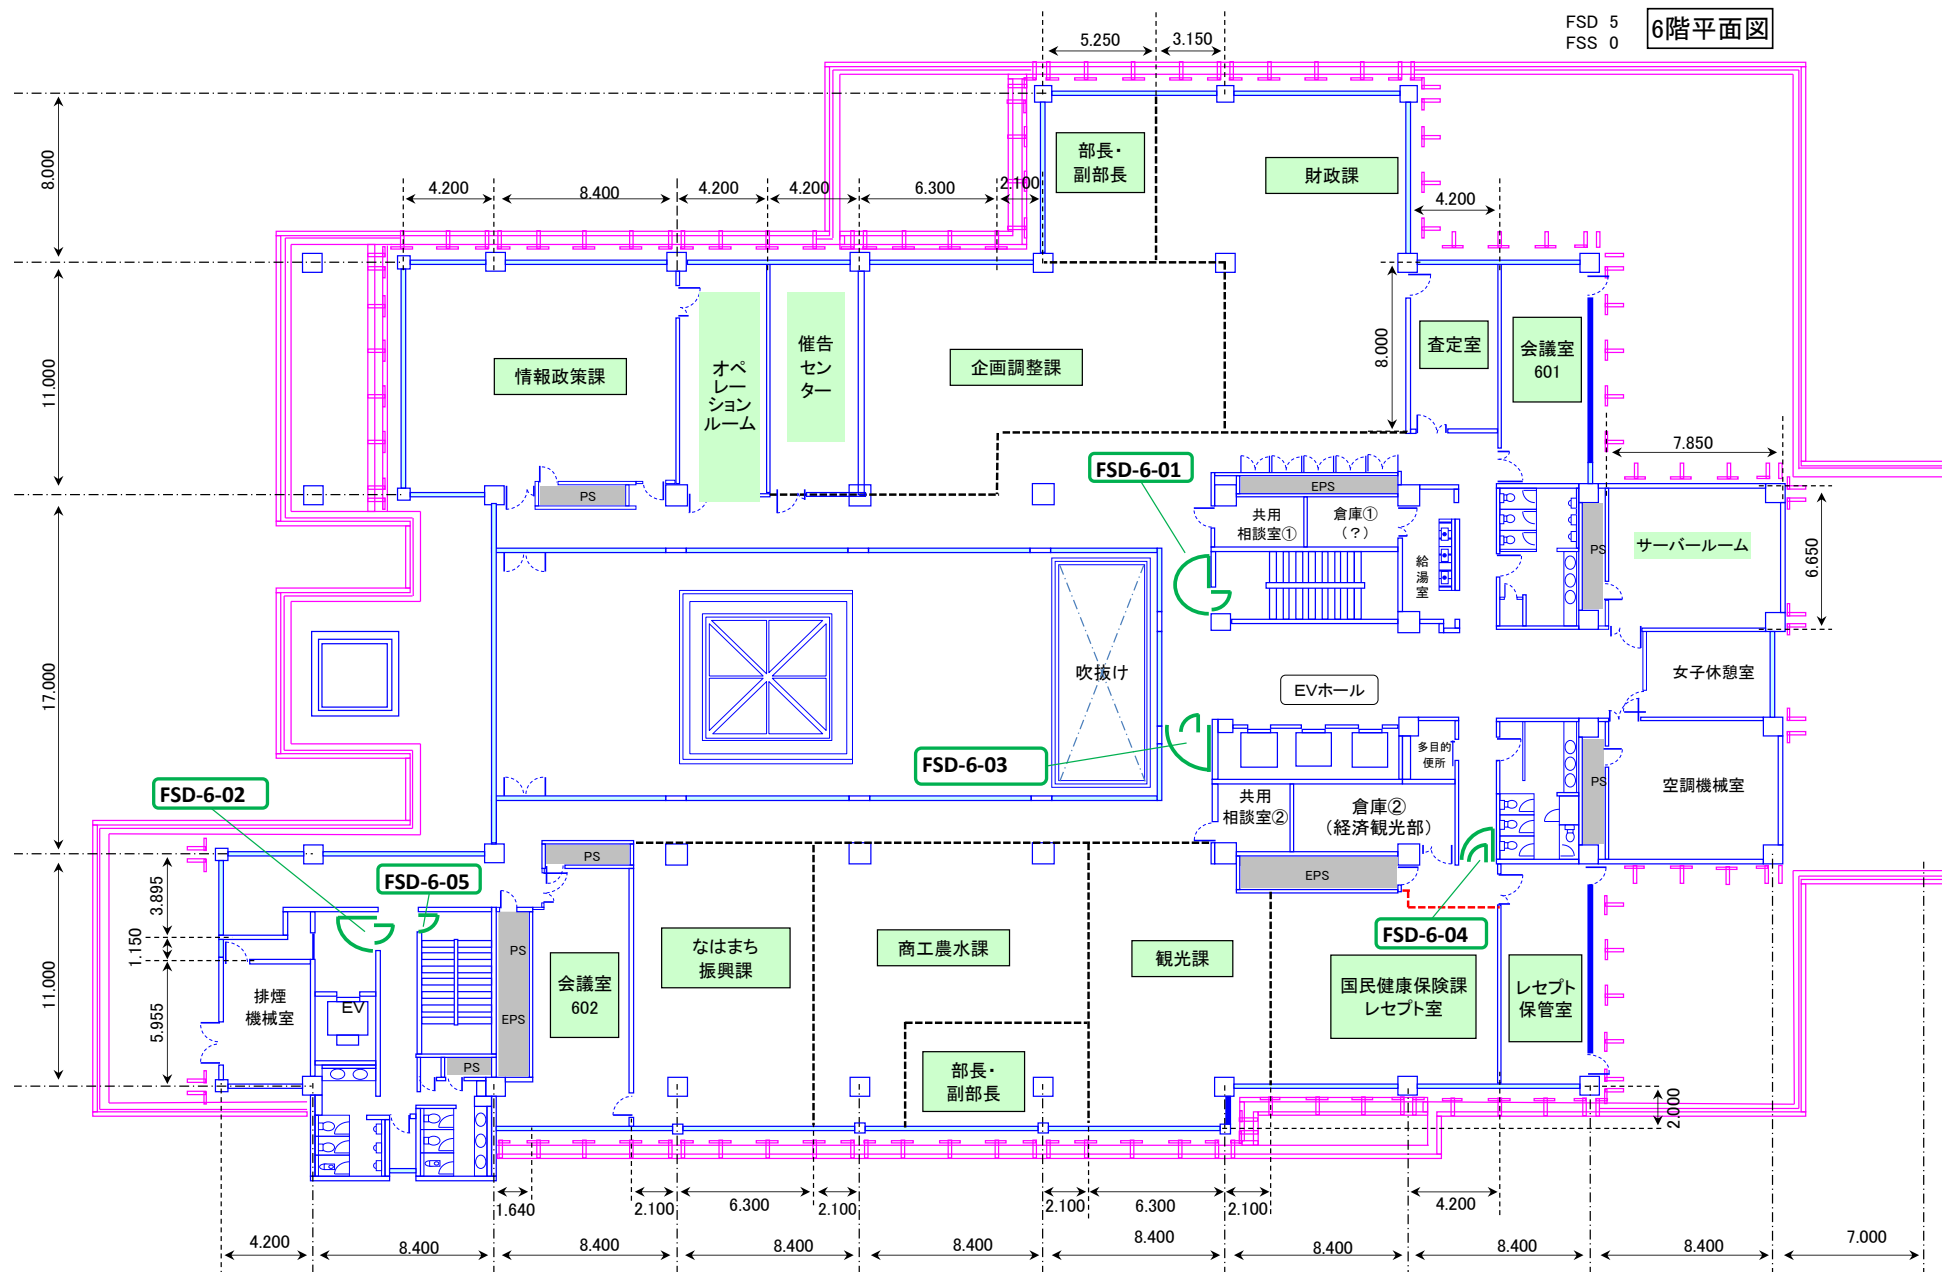


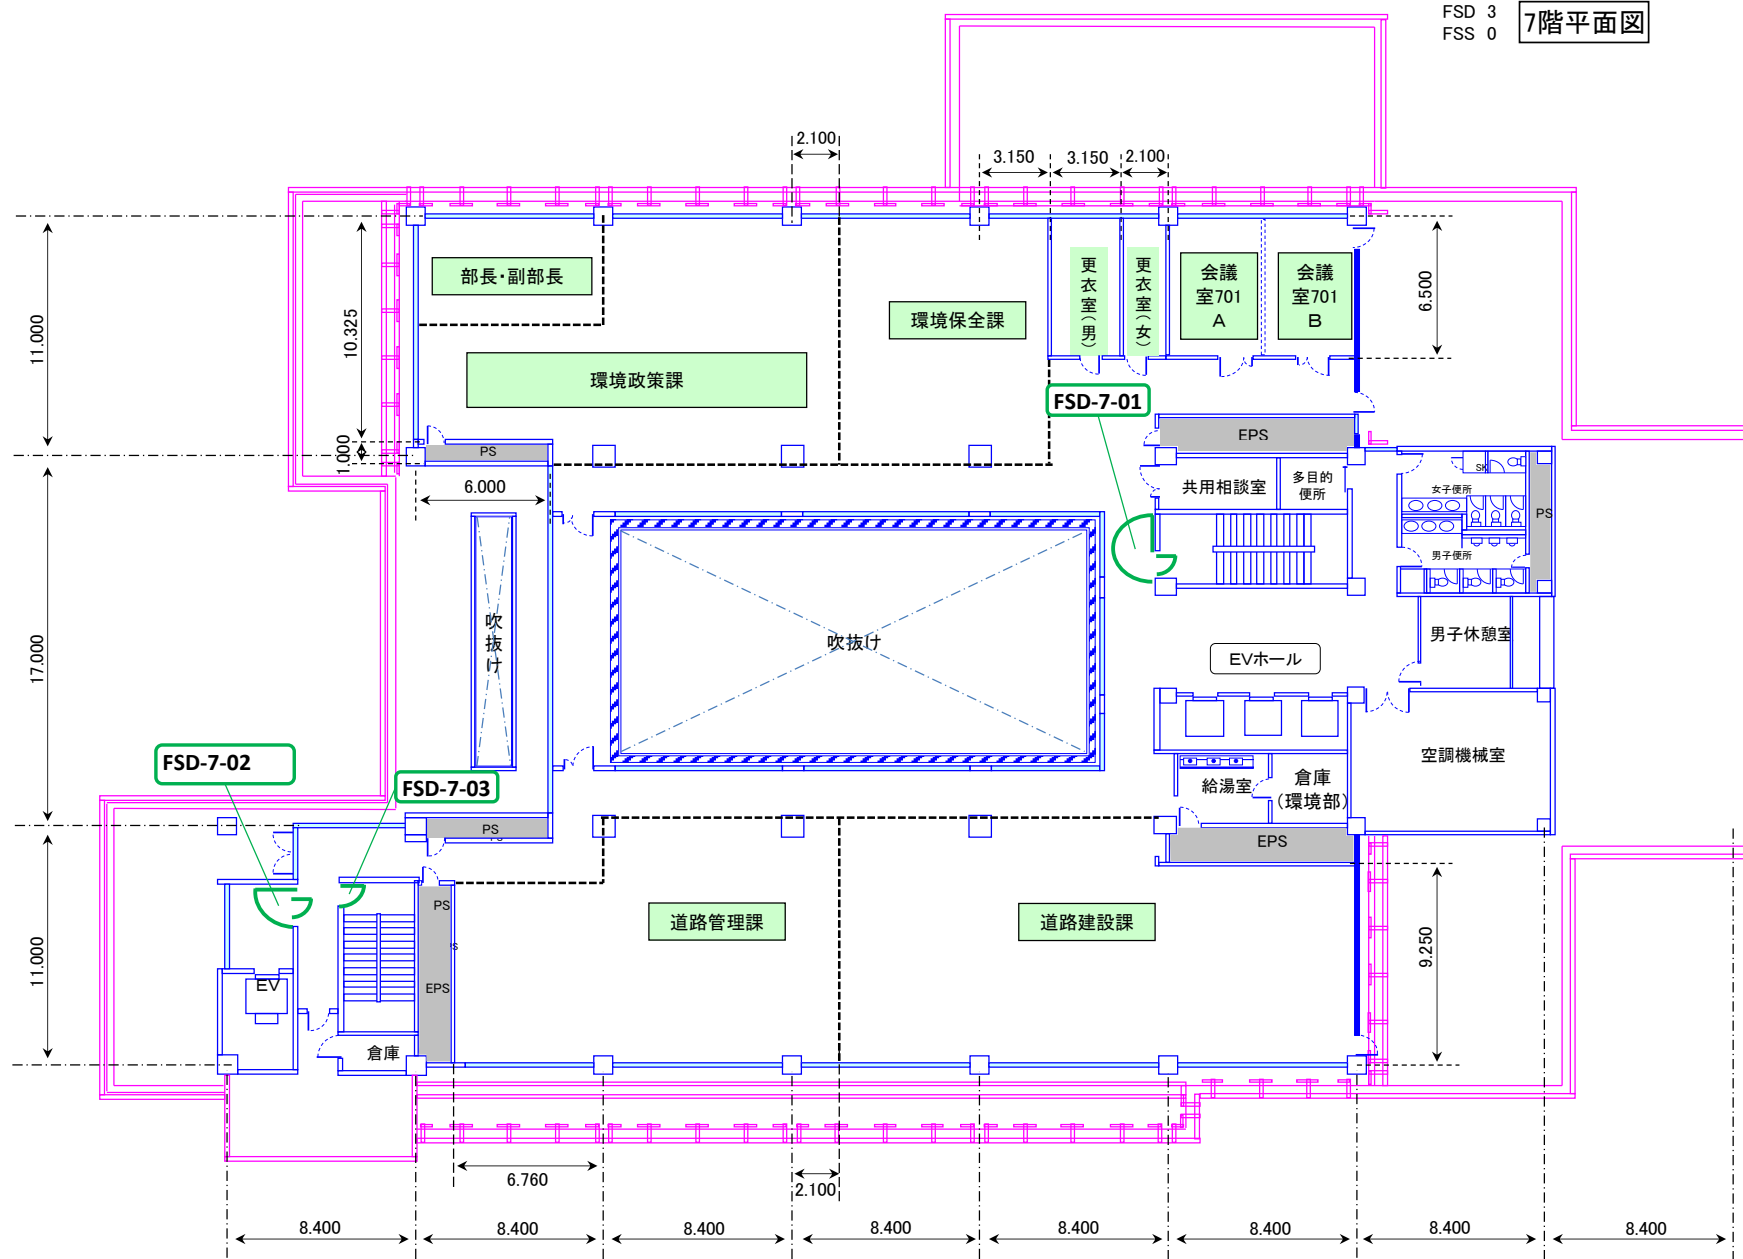

FSD 3
FSS 0


8階平面図

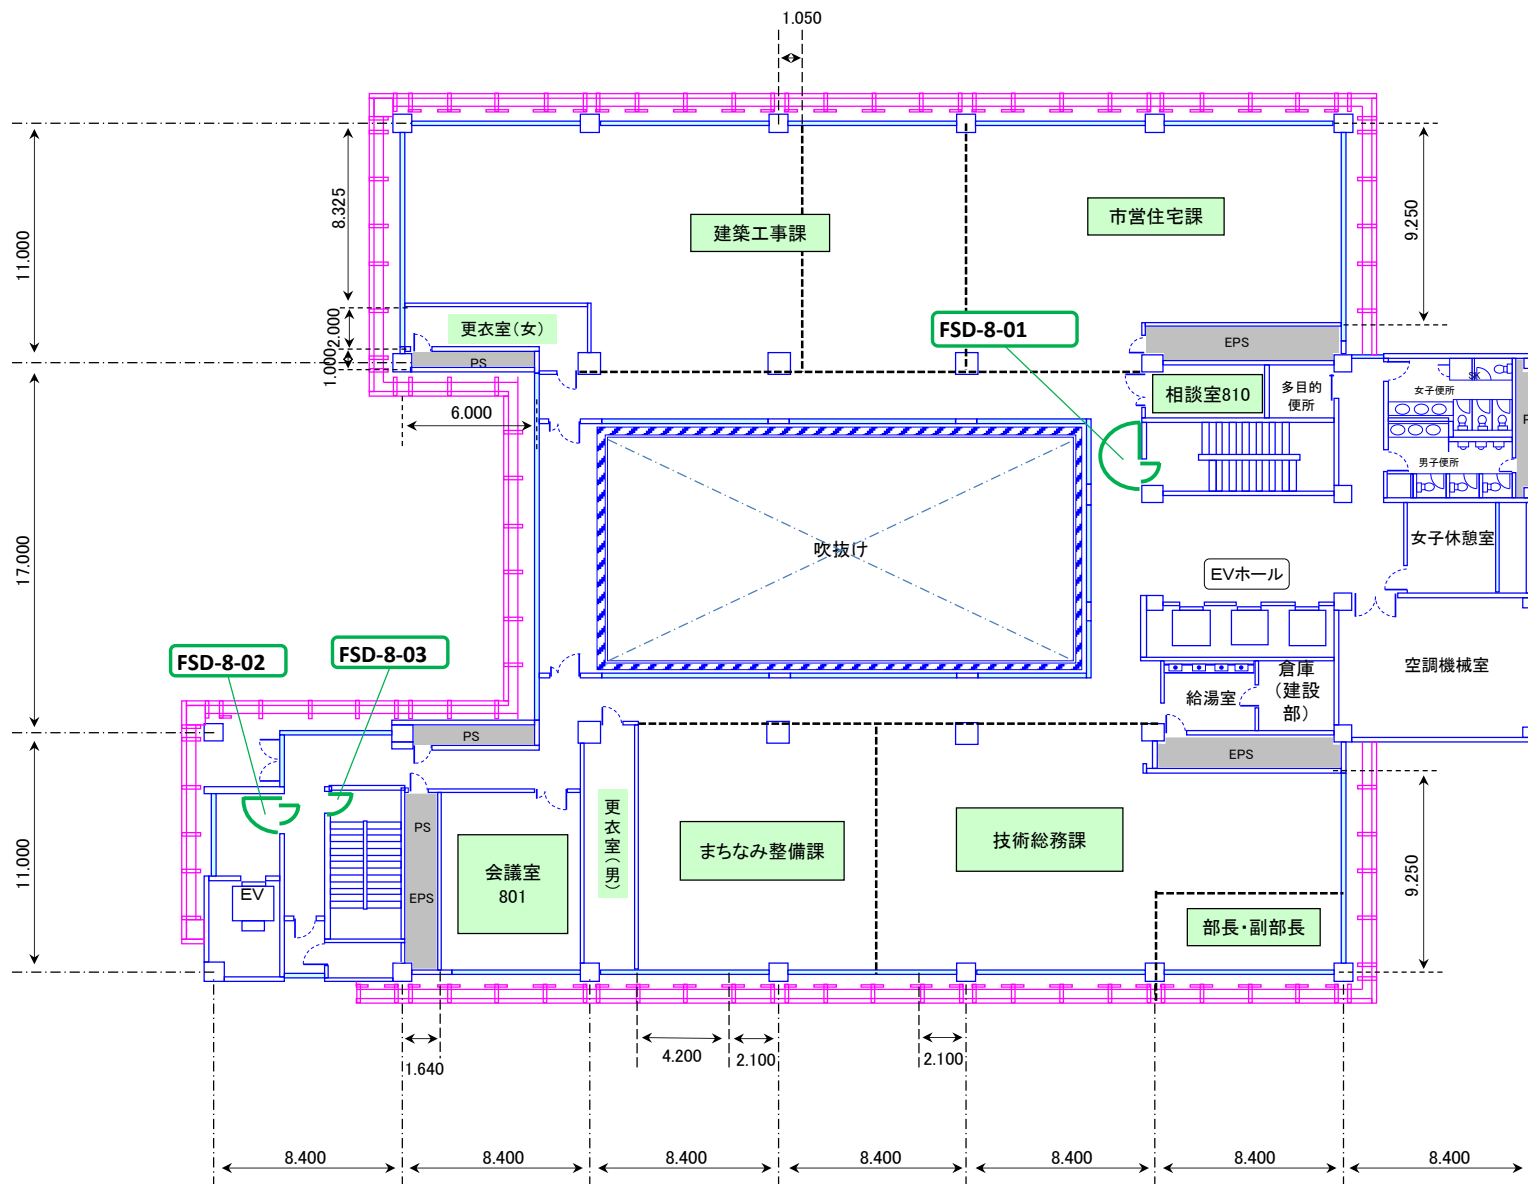

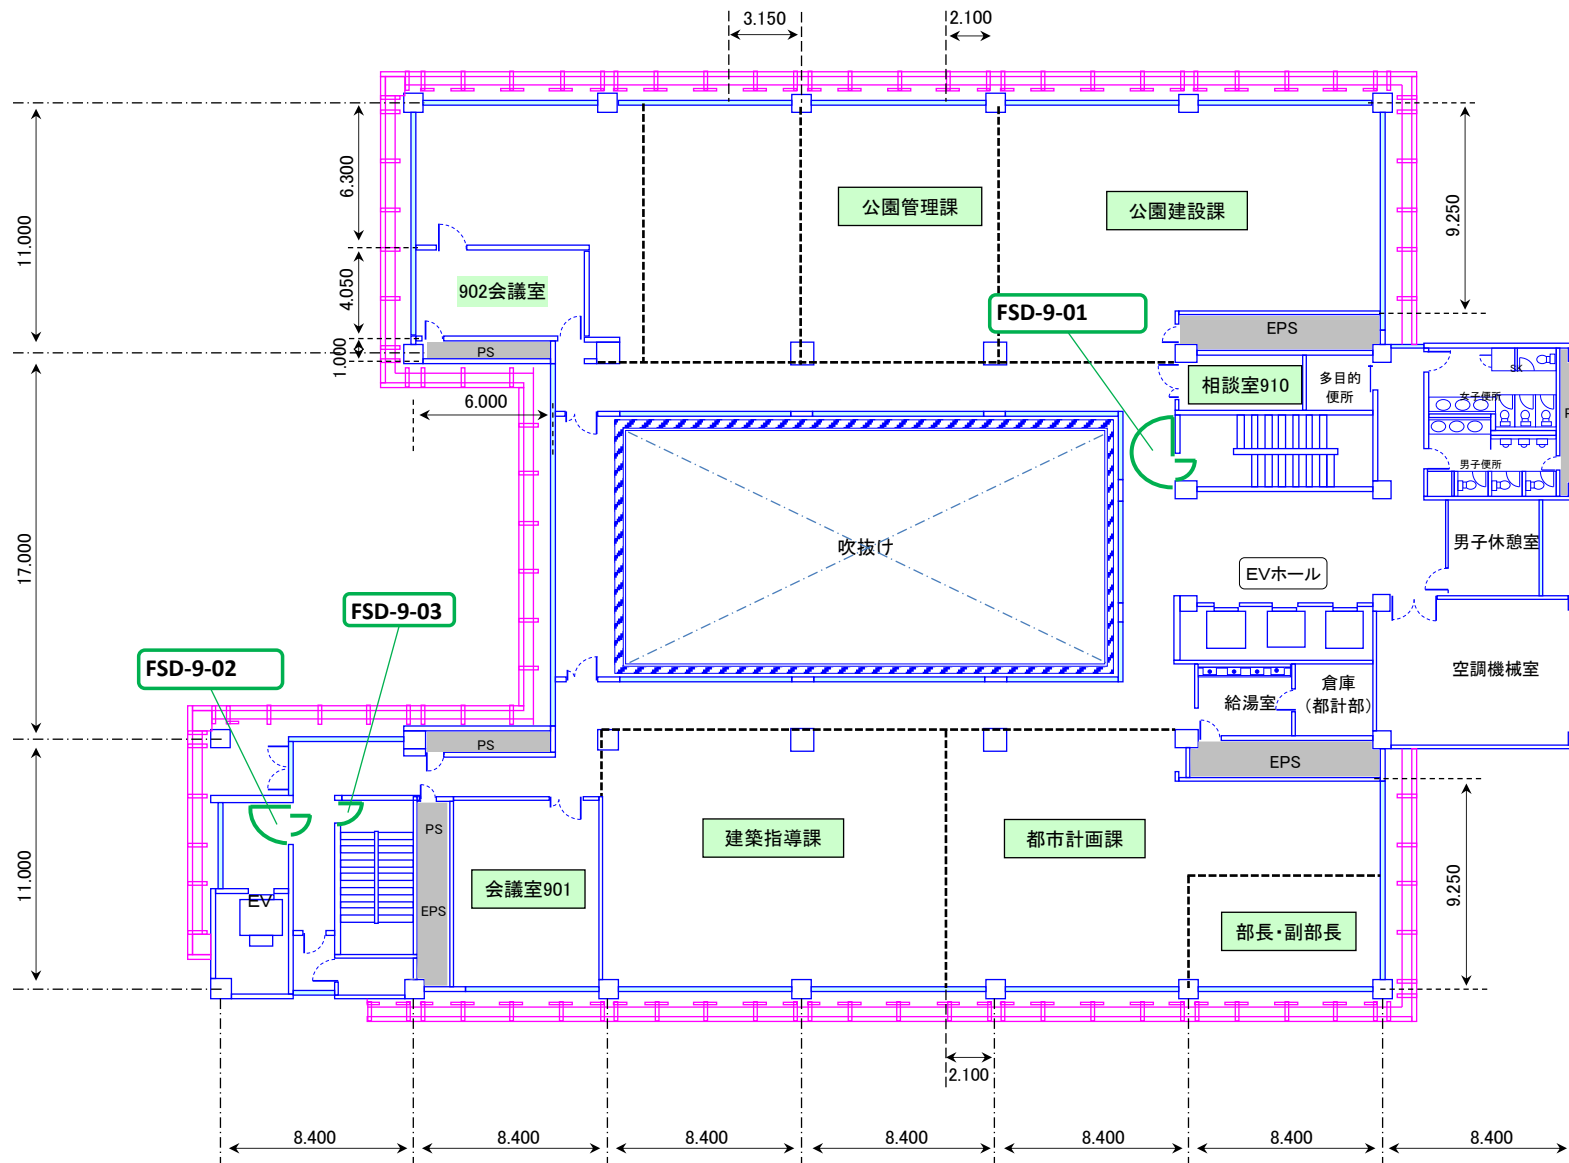


FSD 3
FSS 0

10階平面図

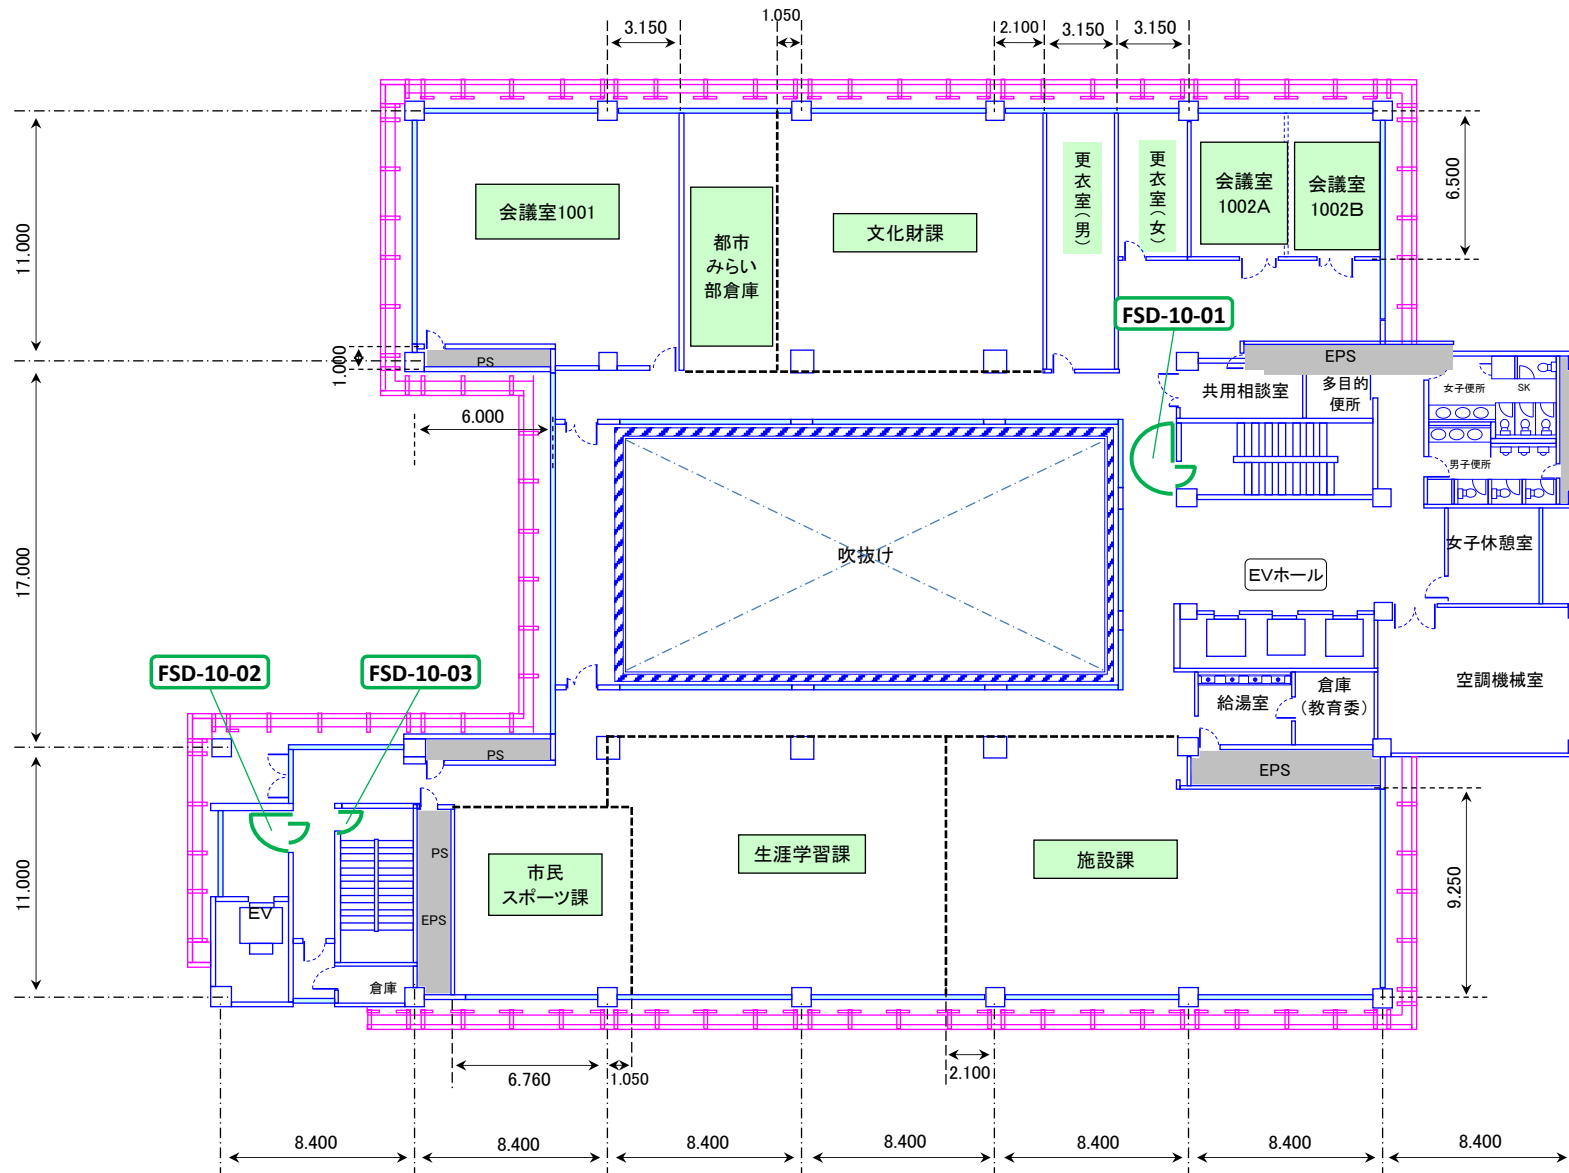

FSD 4
FSS 0

11階平面図

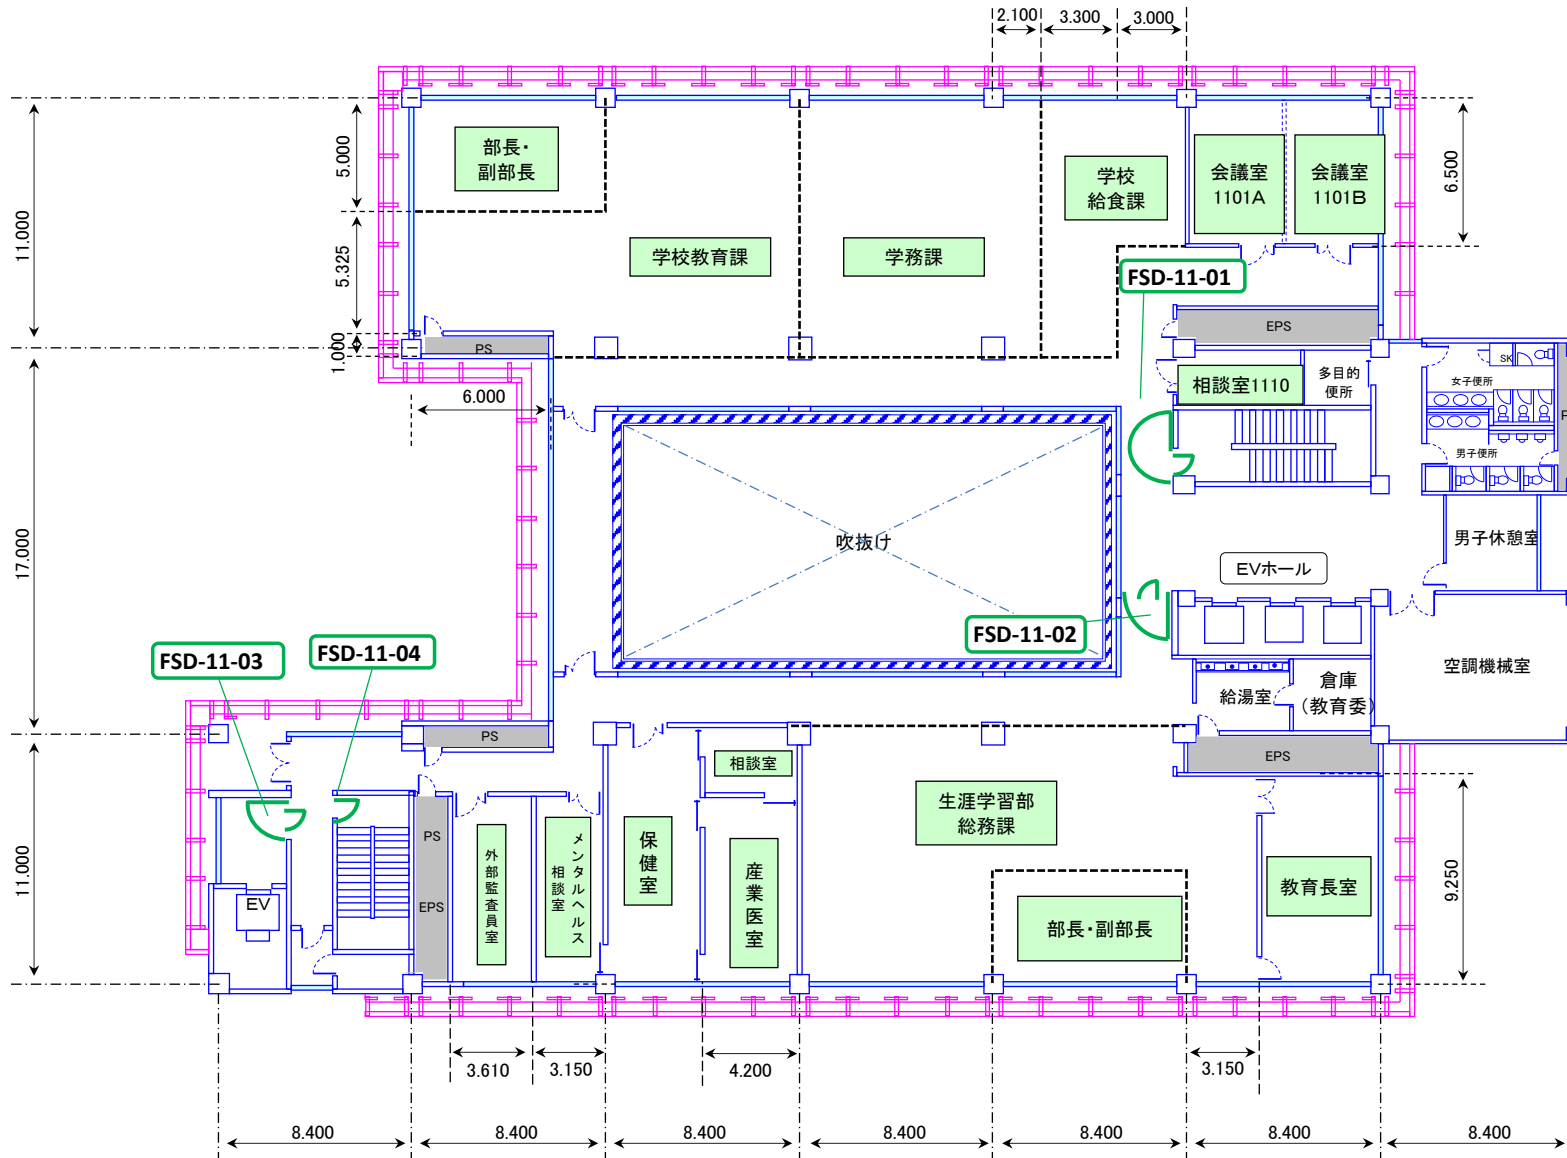

FSD 4
FSS 0

12階平面図

