

工事請負契約について
(石嶺市営住宅第7-1期建替工事(建築))

次のとおり工事請負契約を締結する。


令和8年2月9日提出

那覇市長 知念 覚


- 1 契約の目的 石嶺市営住宅第7-1期建替工事(建築)
- 2 契約の方法 制限付一般競争入札
- 3 契約金額 4,304,850,000円
- 4 契約の相手方
 - 受注者 大米建設・大晋建設・オリジン建設共同企業体
 - 代表者 所在地 沖縄県那覇市高良3丁目1番地1
商号 株式会社大米建設
代表者 代表取締役社長 下地 辰倫
 - 構成員 所在地 沖縄県那覇市古波蔵3丁目6番5号
商号 大晋建設株式会社
代表者 代表取締役 大城 壮司
 - 構成員 所在地 沖縄県那覇市樋川2丁目6番10号
商号 株式会社オリジン建設
代表者 代表取締役 長山 宏

(提案理由)

「石嶺市営住宅第7-1期建替工事(建築)」を施工するため、この案を提出する。

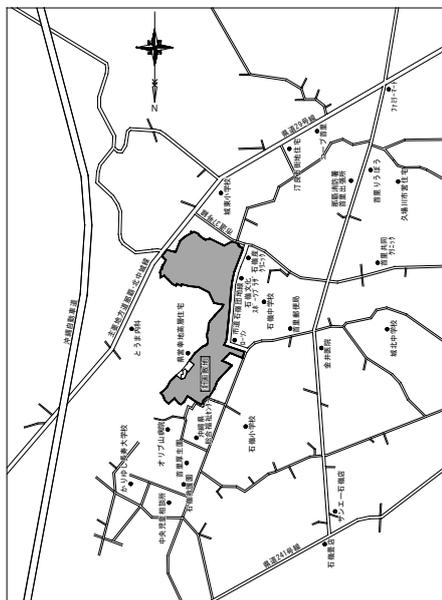

案内図 NO SCALE

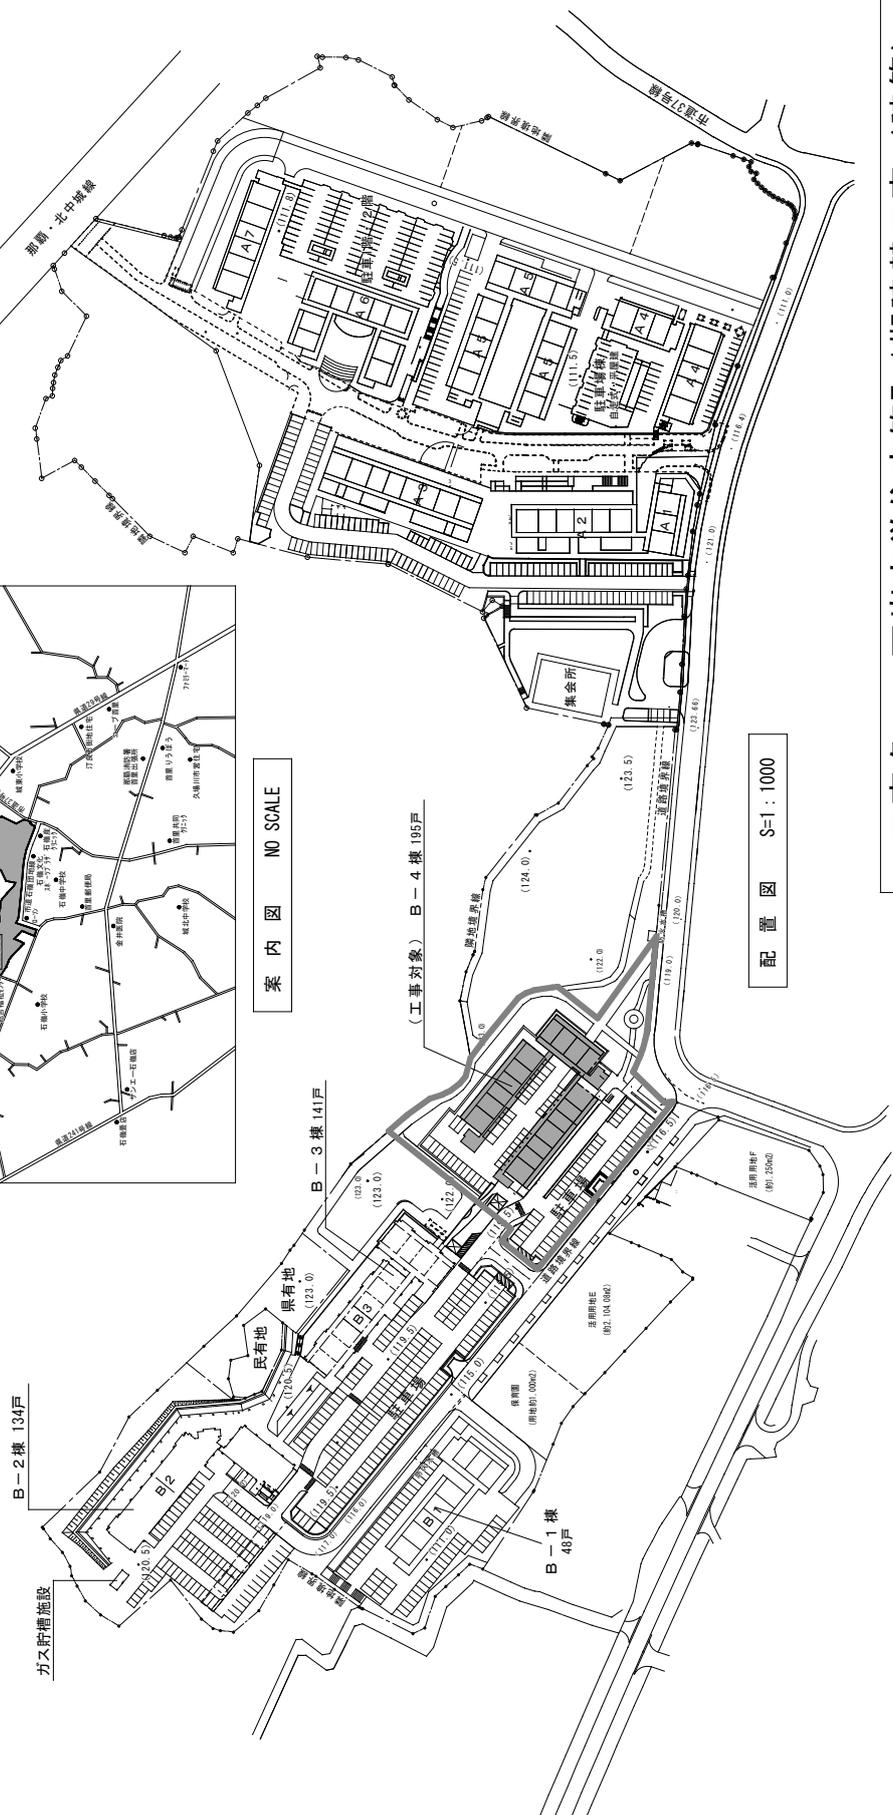

配置図 S=1:1000

工事名 : 石嶺市営住宅第7-1期建替工事 (建築)
 階数 : 地上13階建
 用途 : 共同住宅 (195戸)
 構造 : 鉄筋コンクリート造
 建築面積 : 1,328㎡ 延床面積 : 13,235㎡