

工事請負契約について
(石嶺市営住宅第 7 - 1 期建替工事 (機械))

次のとおり工事請負契約を締結する。



令和 8 年 2 月 20 日提出

那覇市長 知念 覚

- 1 契約の目的 石嶺市営住宅第 7 - 1 期建替工事 (機械)
- 2 契約の方法 制限付一般競争入札
- 3 契約金額 591,800,000 円
- 4 契約の相手方 那覇市具志三丁目 17 番地 7
尚平工業株式会社
代表取締役 平良 明子

(提案理由)

「石嶺市営住宅第 7 - 1 期建替工事 (機械)」を施工するため、この案を提出する。

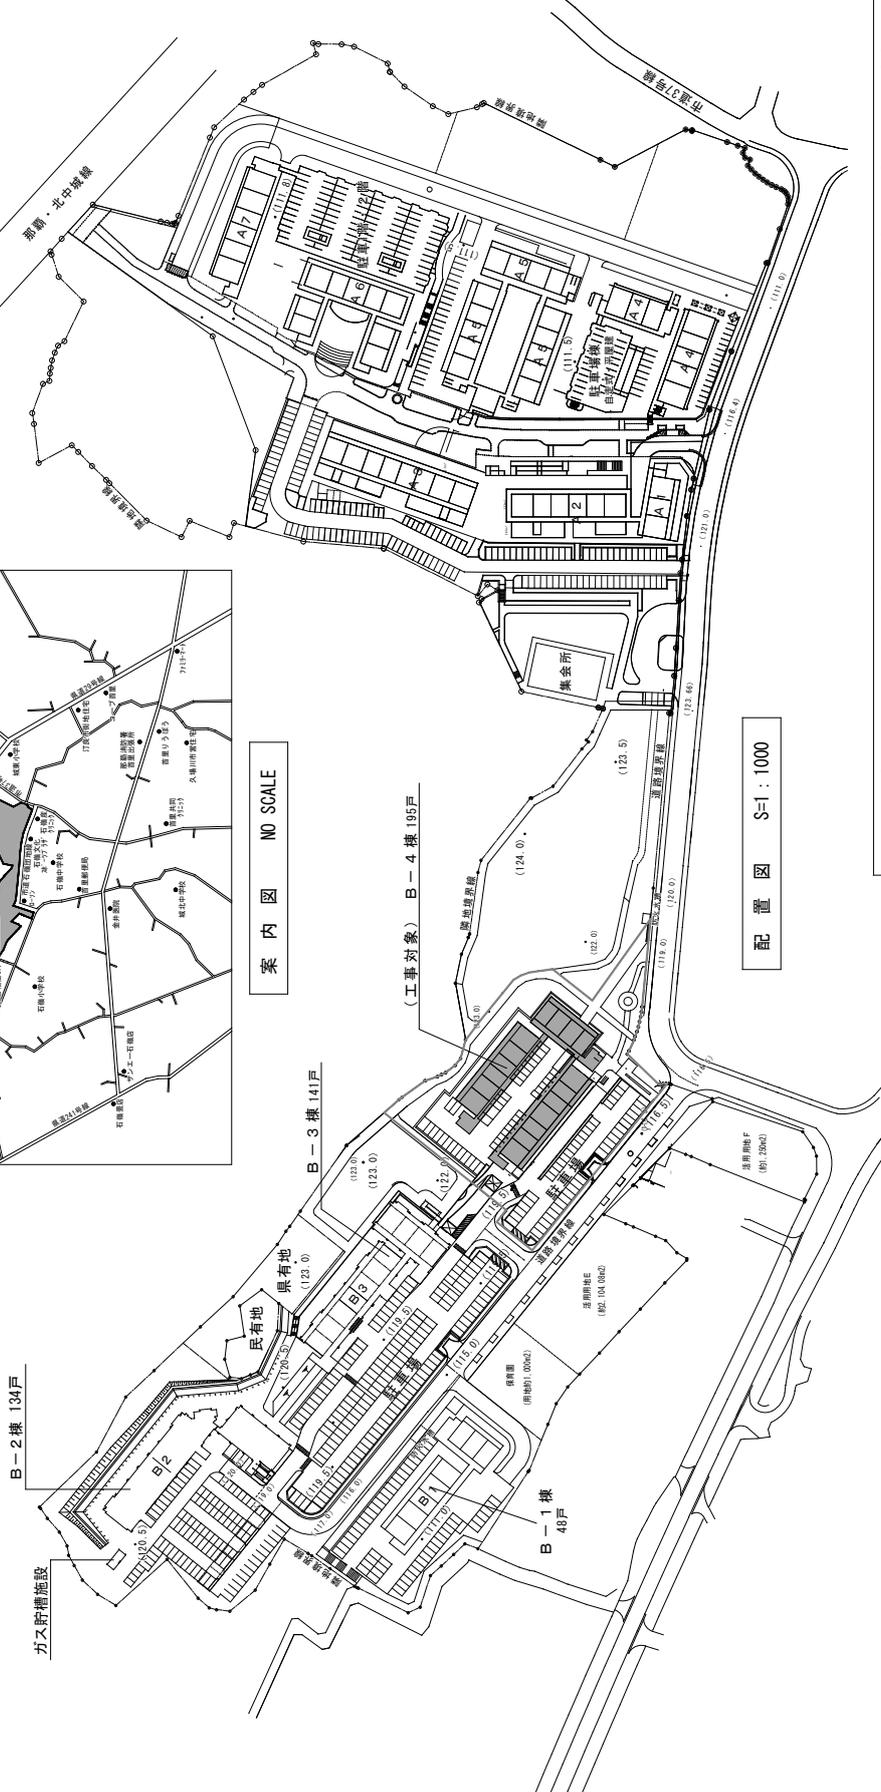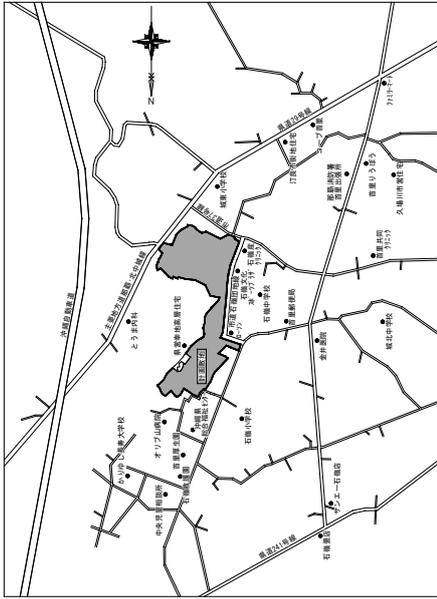

案内図 NO SCALE

配置図 S=1:1000

工事名 : 石嶺市営住宅第7-1期建替工事 (機械)
 階数 : 地上13階建
 用途 : 共同住宅 (195戸)
 構造 : 鉄筋コンクリート造
 建築面積 : 1,328㎡ 延床面積 : 13,235㎡