


位置図

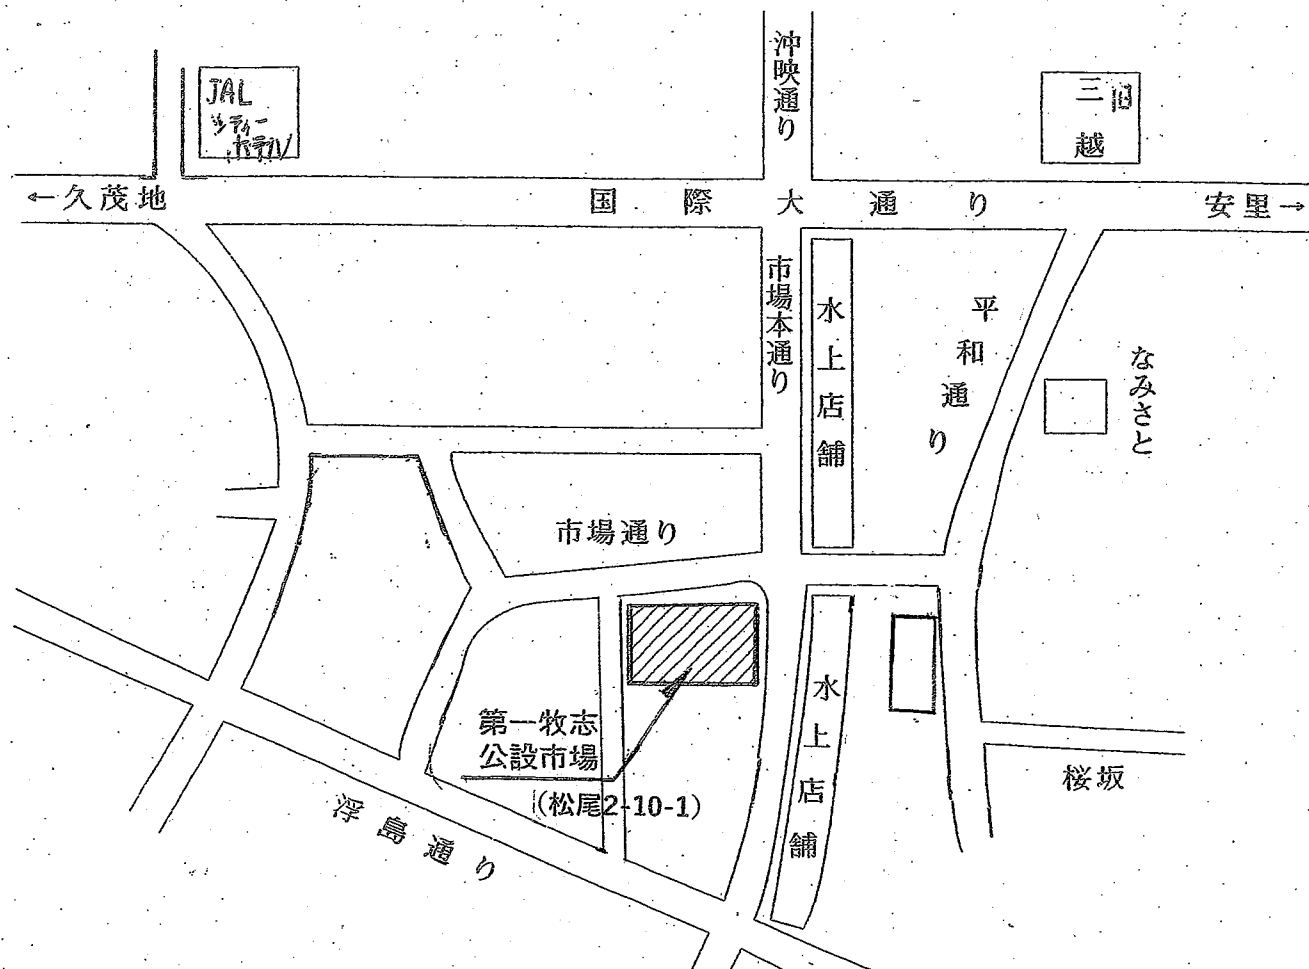

13. 総合案内板 拡大図

■ マップ拡大図




S:1/2


敷地面積 1,775.87 m²

構造及び階数 地下1階 地上3階 塔屋1階 鉄骨造+SRC造

建築面積 1,543.86 m²

延べ面積 4,980.81 m²

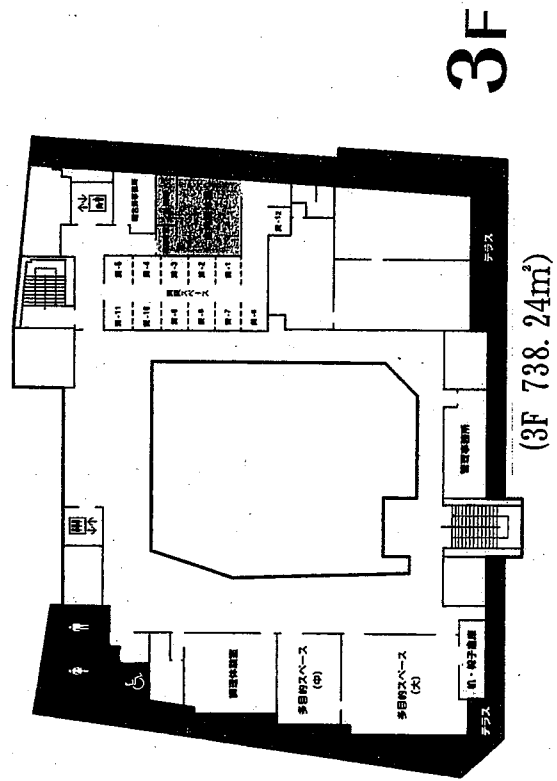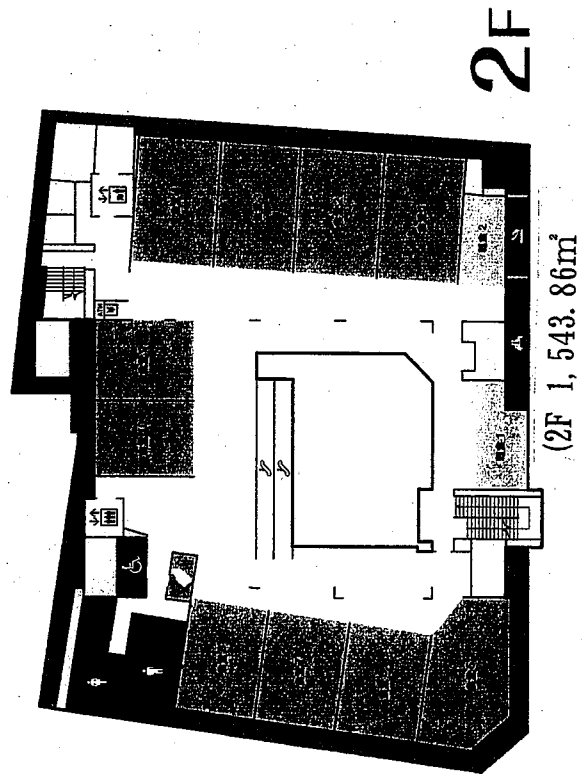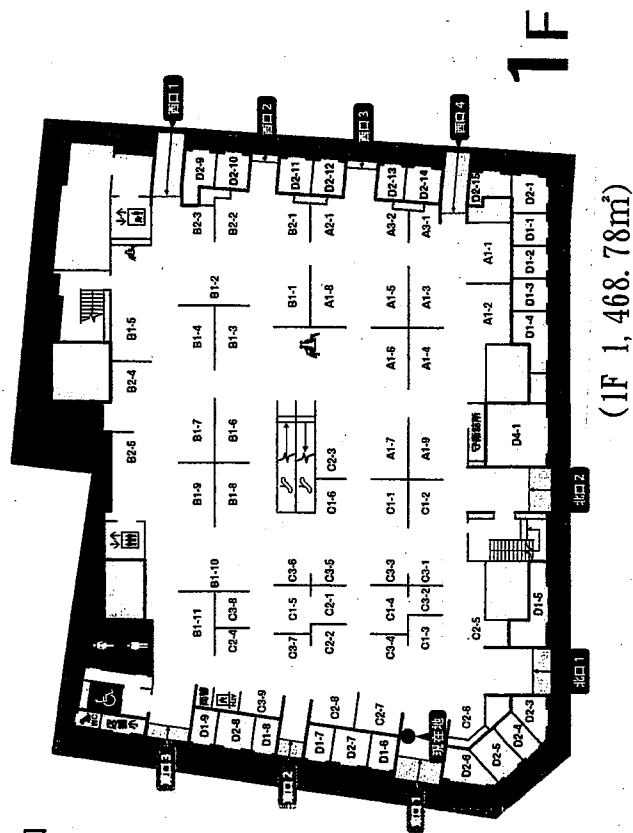

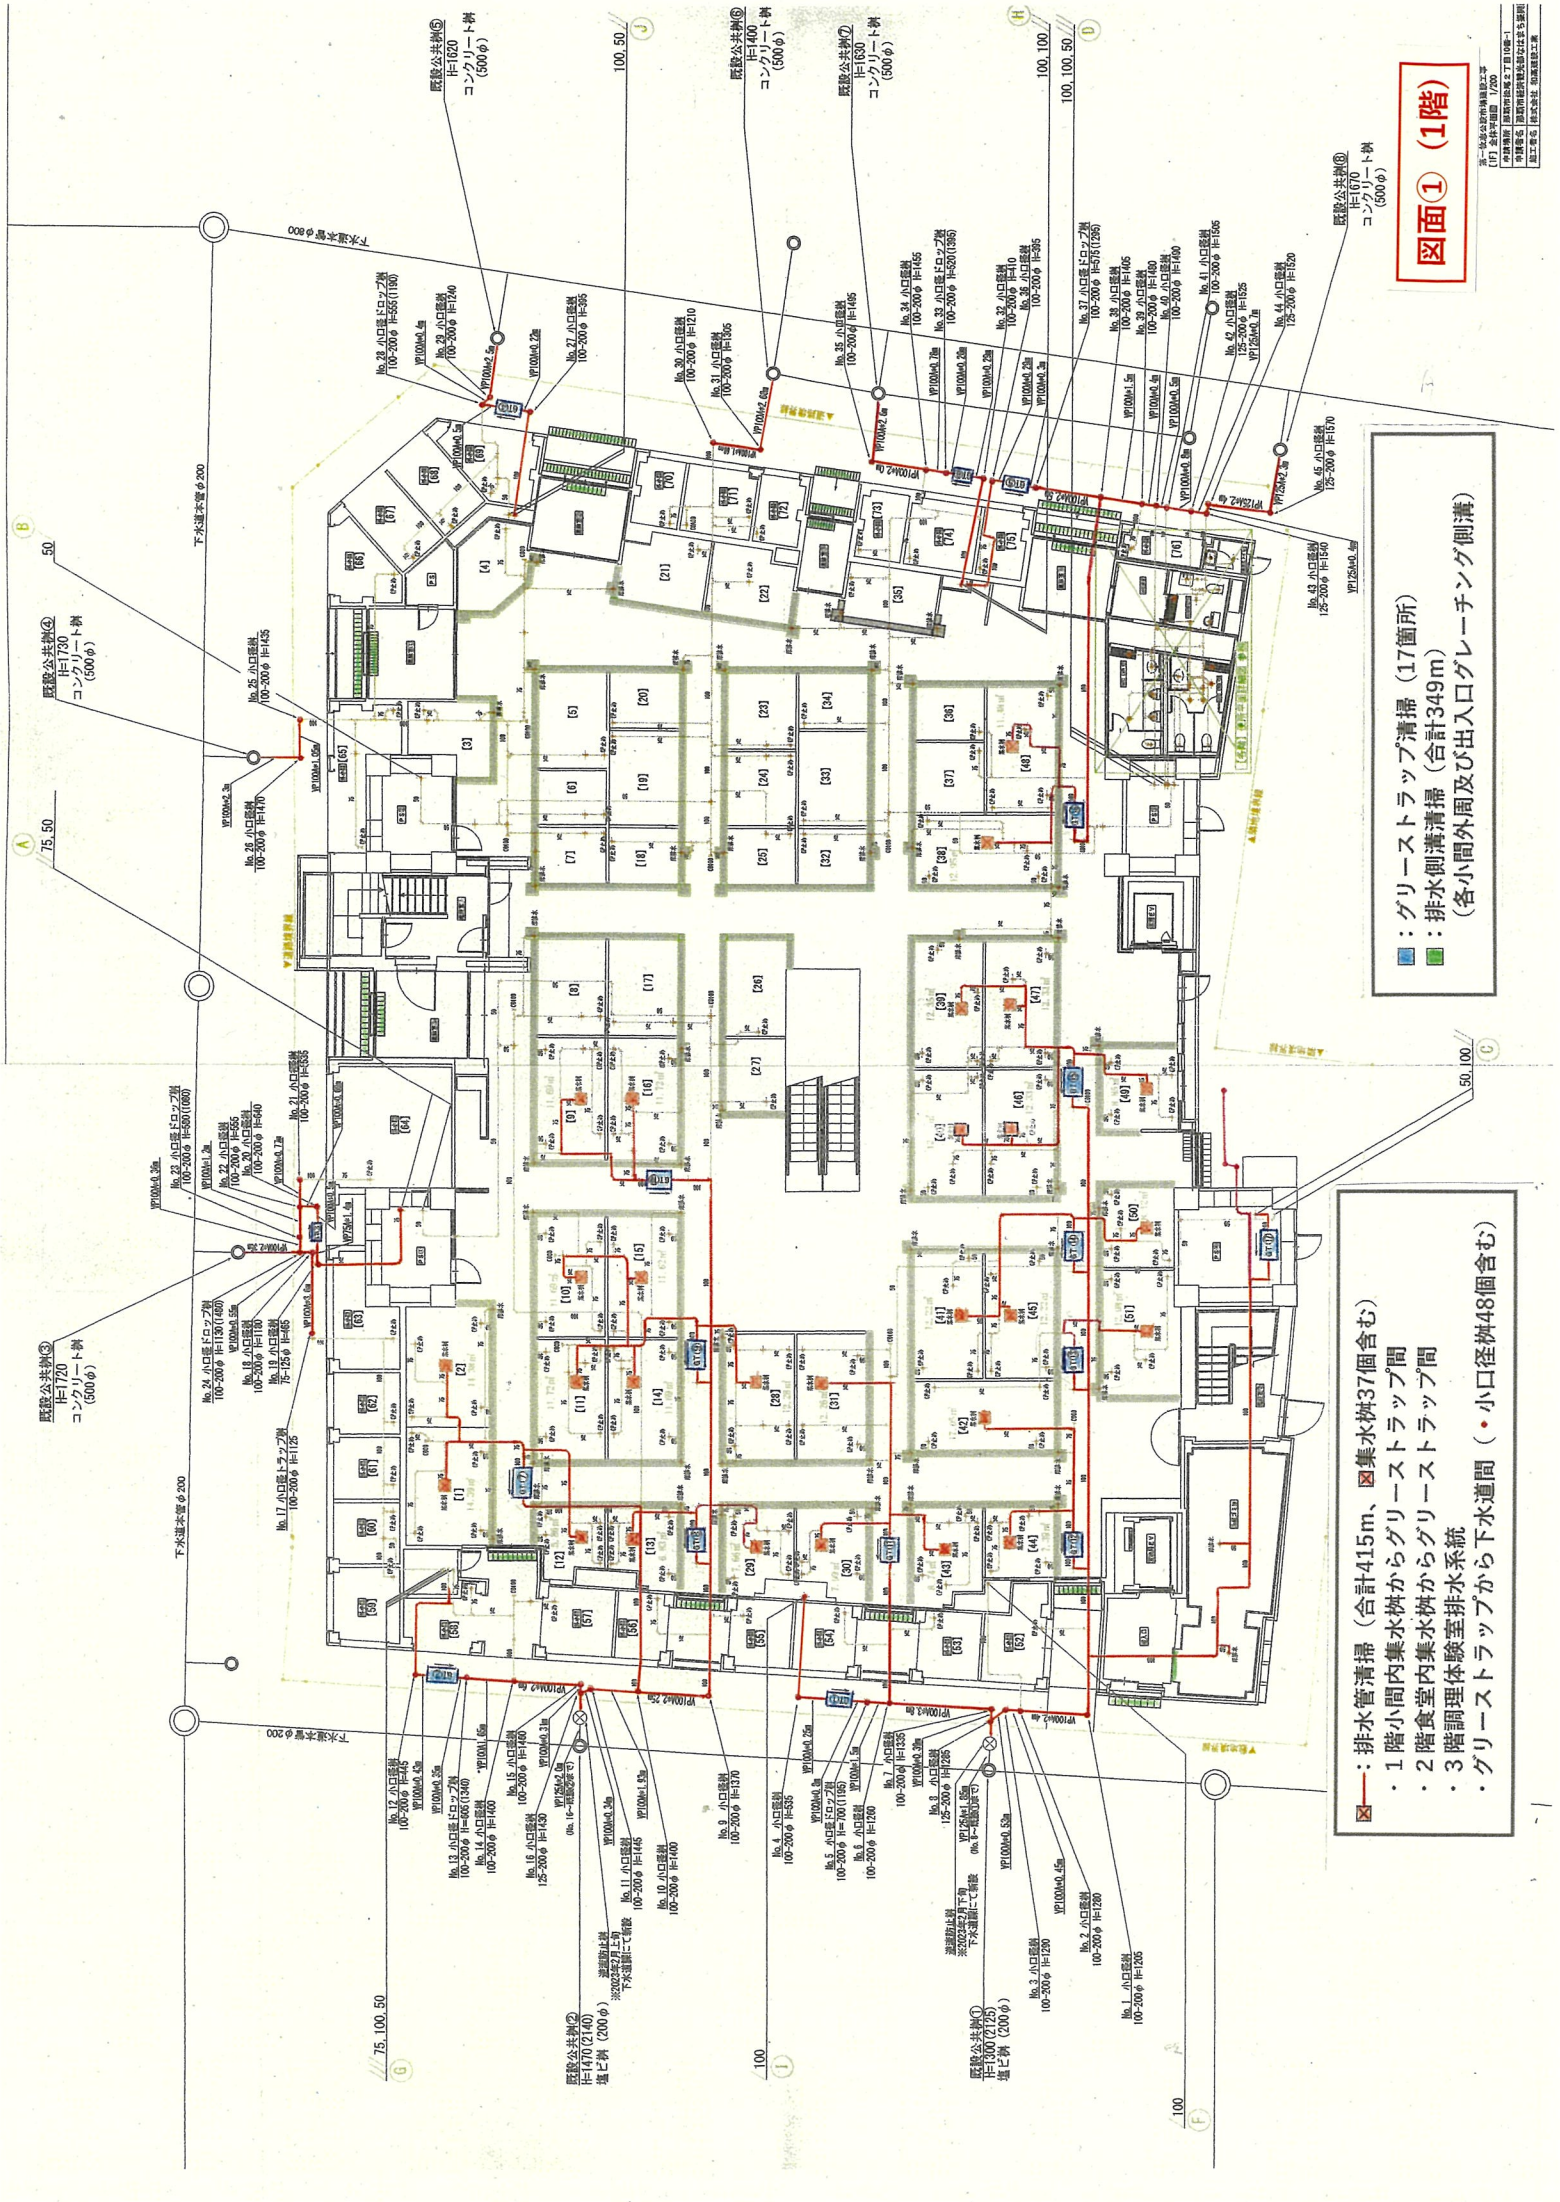


図面① (1階)

■ : グリーストラップ清掃 (17箇所)
■ : 排水側溝清掃 (合計349m)
(各小間外周及び出入口グレーチング側溝)

■ : 排水管清掃 (合計415m、■集水鉢37個含む)
・ 1階小間内集水鉢からグリーストラップ間
・ 2階食堂内集水鉢からグリーストラップ間
・ 3階調理体験室排水系統
・ グリーストラップから下水道間 (小口径鉢48個含む)

※ 本図は、建築設計士による設計図書に基づき作成されたもので、実際の施工状況と異なる場合があります。
※ 本図は、建築設計士による設計図書に基づき作成されたもので、実際の施工状況と異なる場合があります。
※ 本図は、建築設計士による設計図書に基づき作成されたもので、実際の施工状況と異なる場合があります。

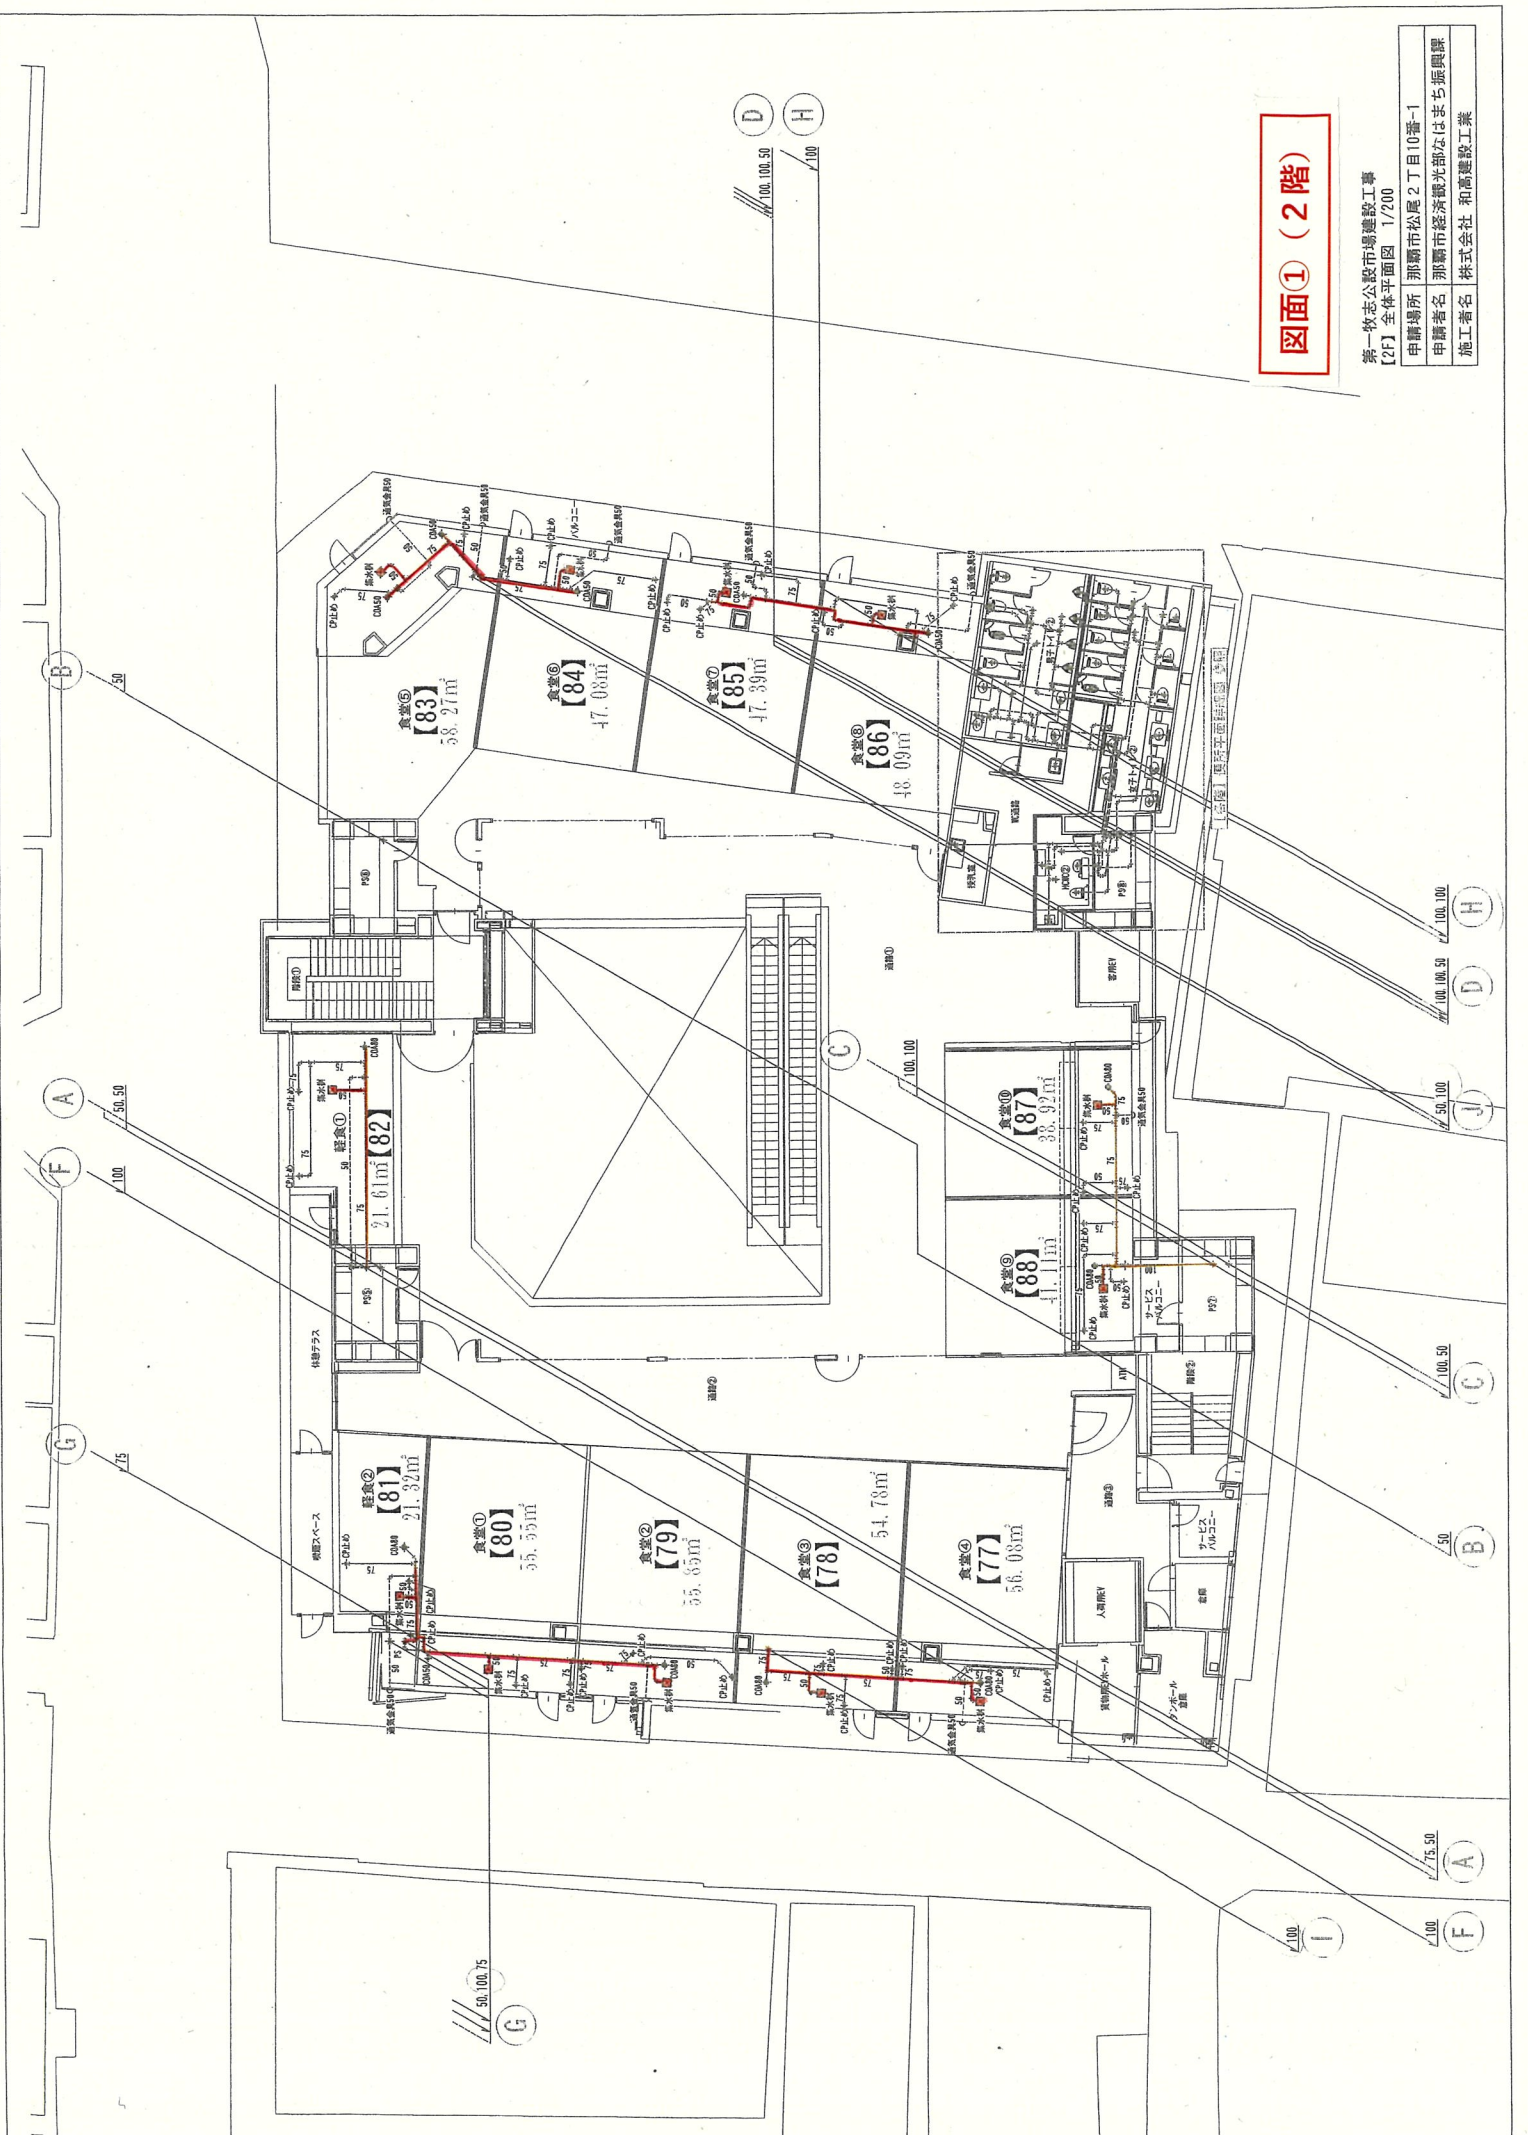



図面① (2階)

第一牧志公設市場建設工事
[2F] 全体平面図 1/200
申請場所 那覇市松尾2丁目10番-1
申請者名 那覇市経済観光部なはまち振興課
施工者名 株式会社 和高建設工業


図面① (3階)

第一牧志公設市場建設工事			
【3F】全体平面図 1/200			
申請場所	那覇市松尾2丁目10番-1	申請者名	那覇市経済観光部なはまち振興課
施工者名	株式会社 和富建設工業		

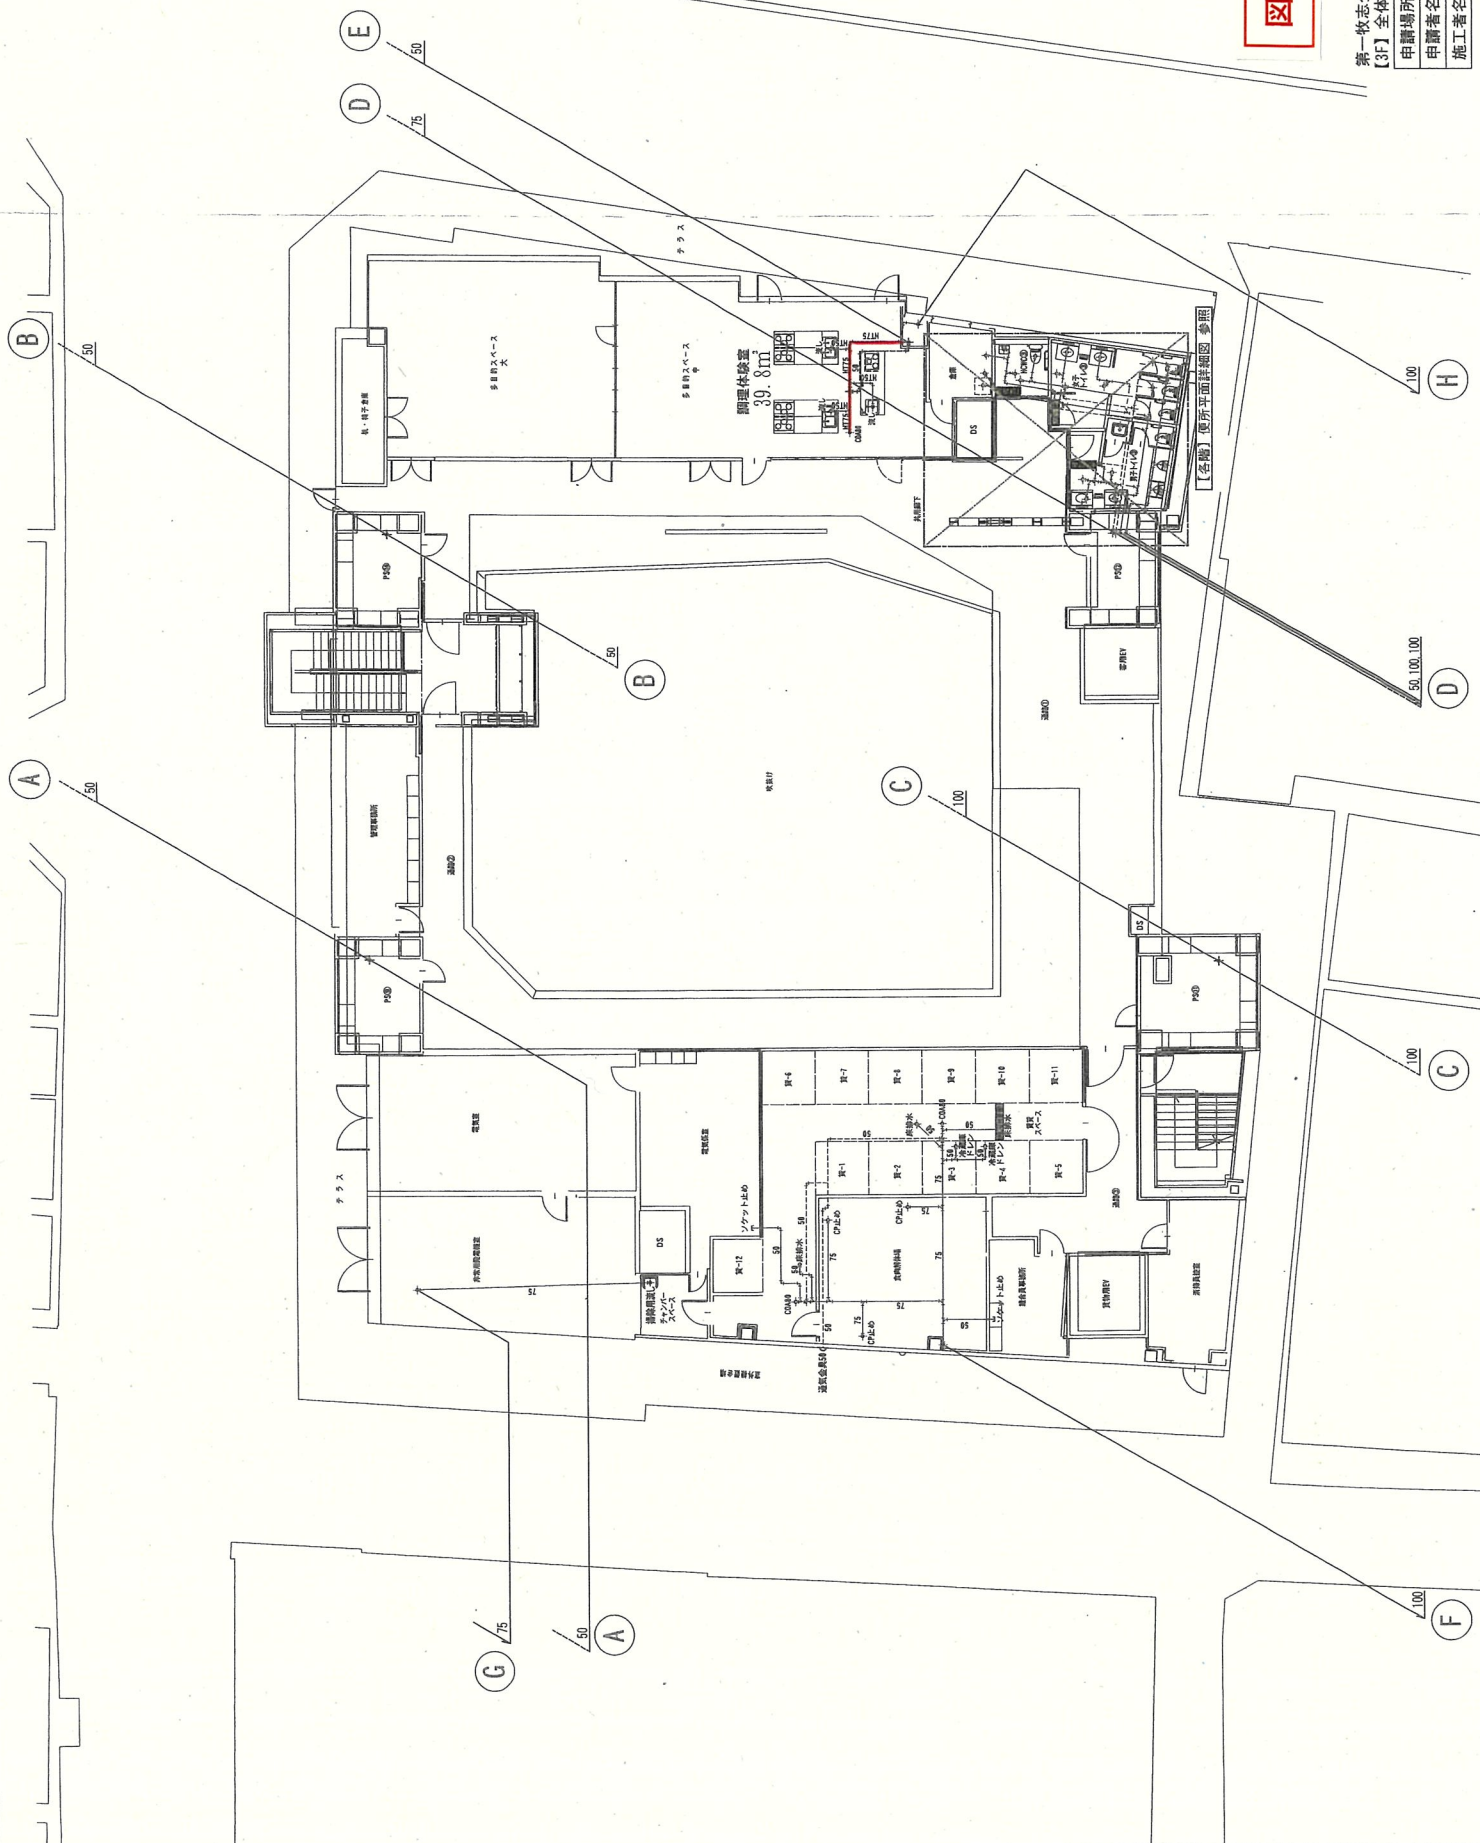

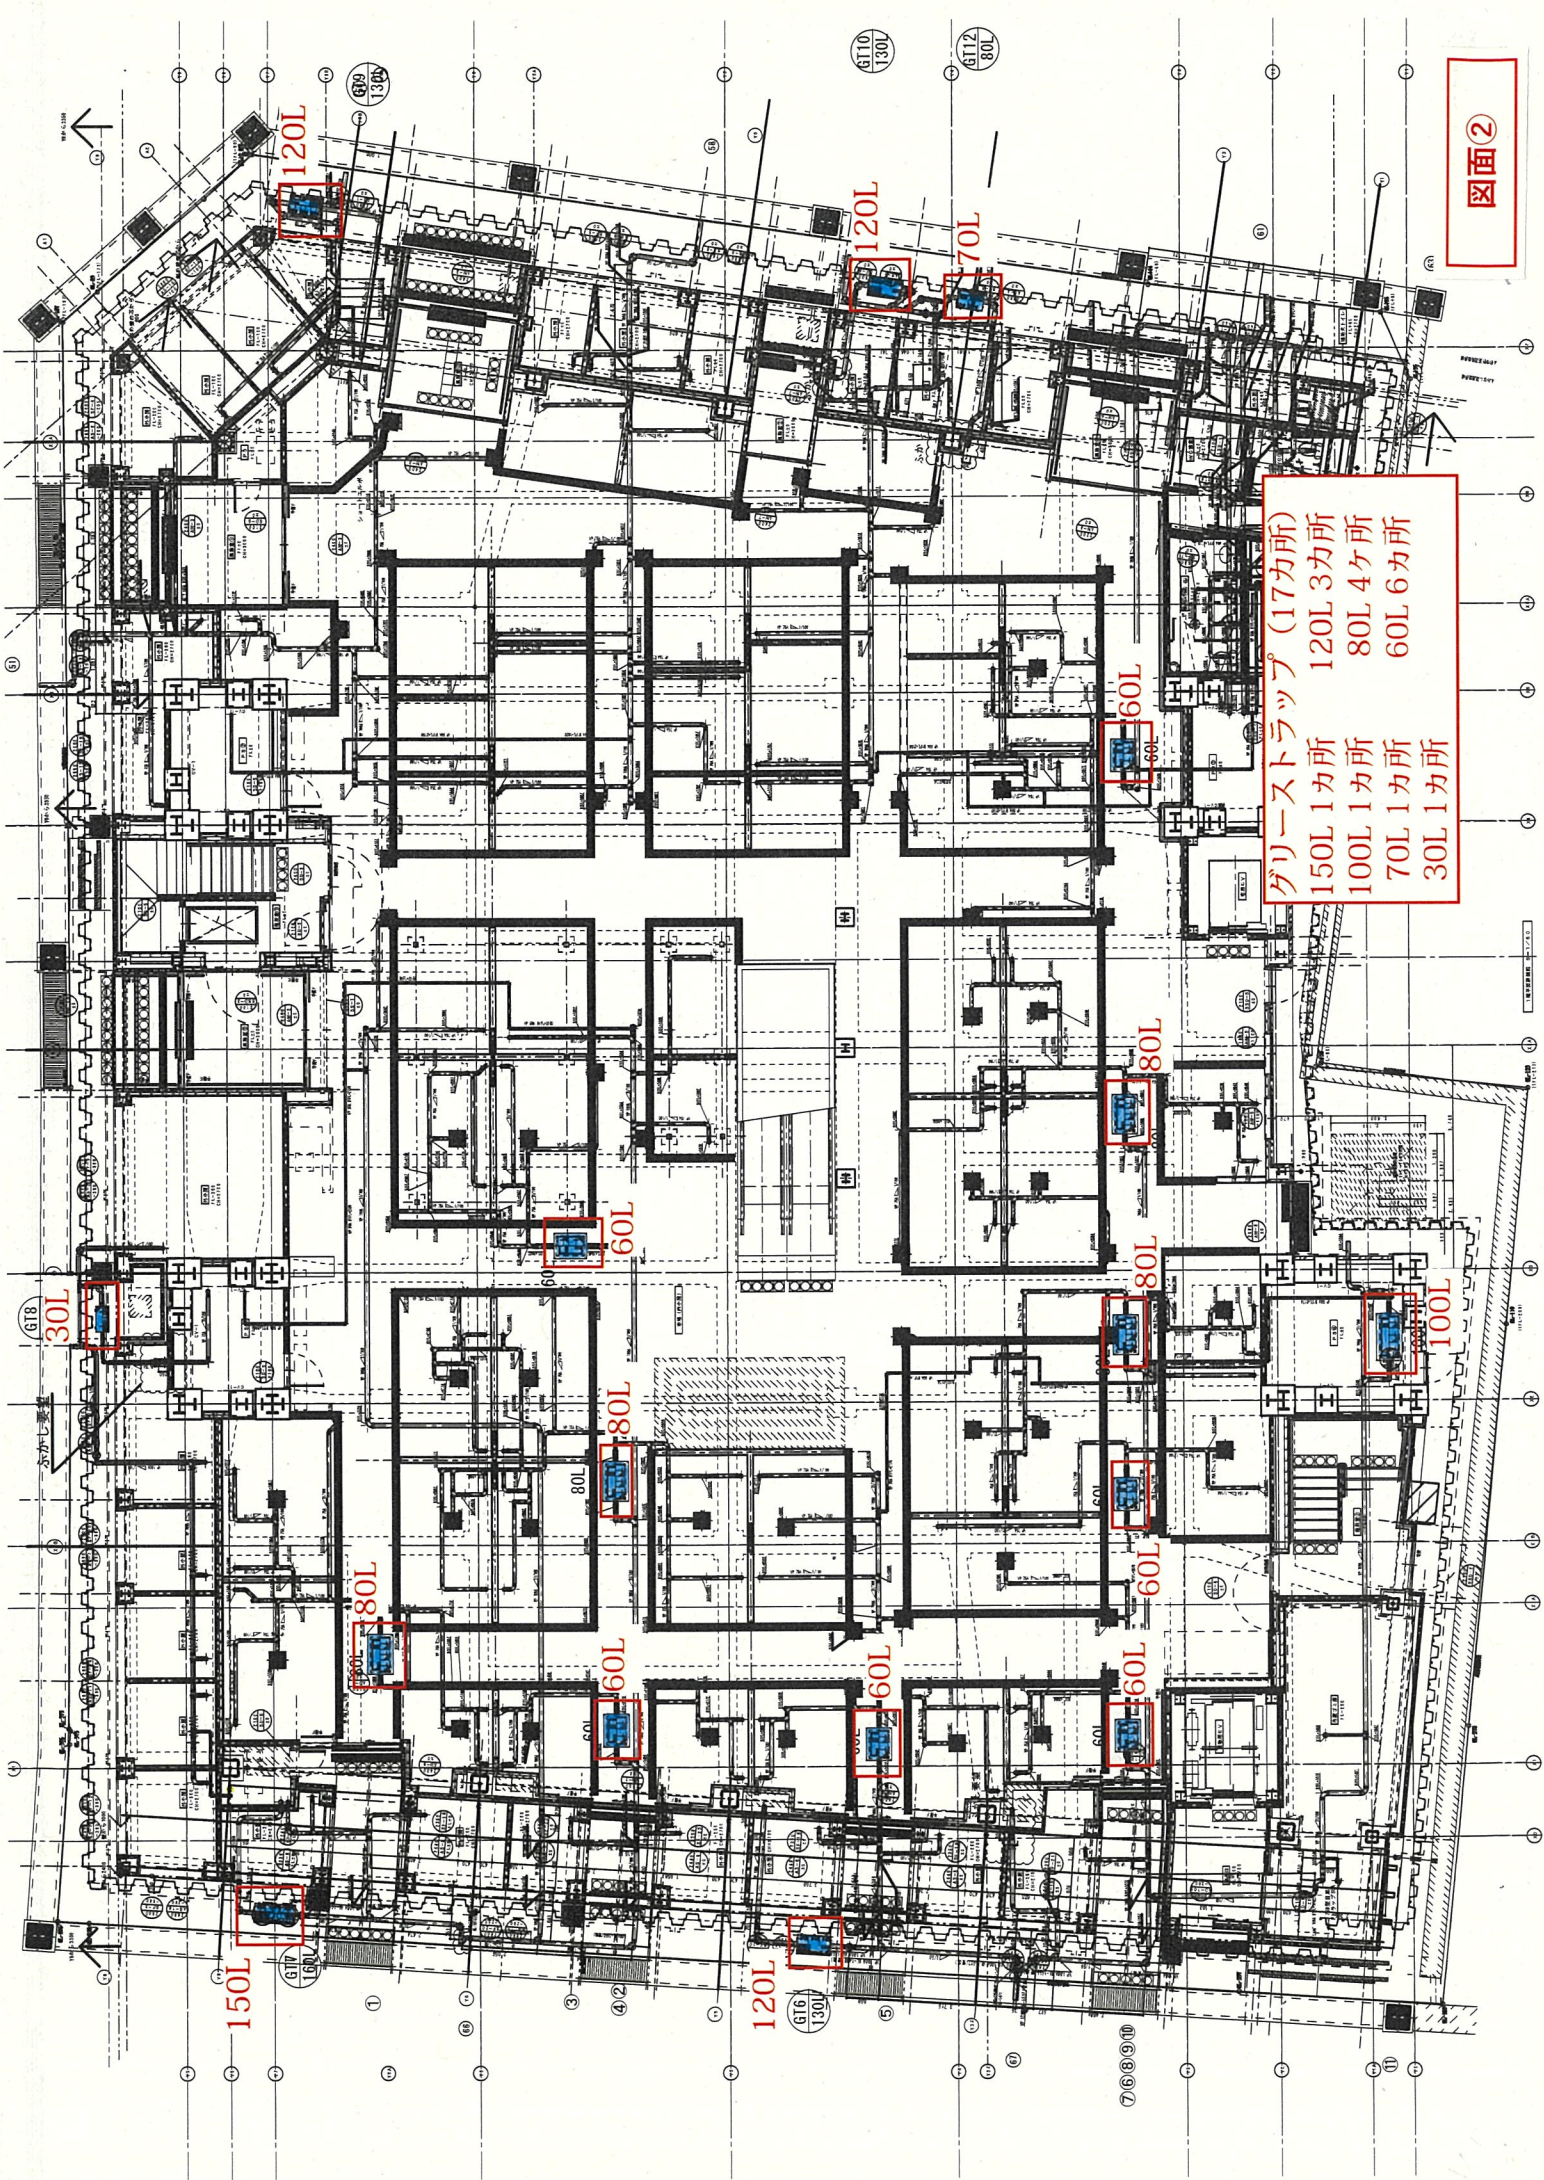

デリーストラップ (17カ所)
 150L 1カ所
 100L 1カ所
 70L 1カ所
 30L 1カ所
 120L 3カ所
 80L 4カ所
 60L 6カ所

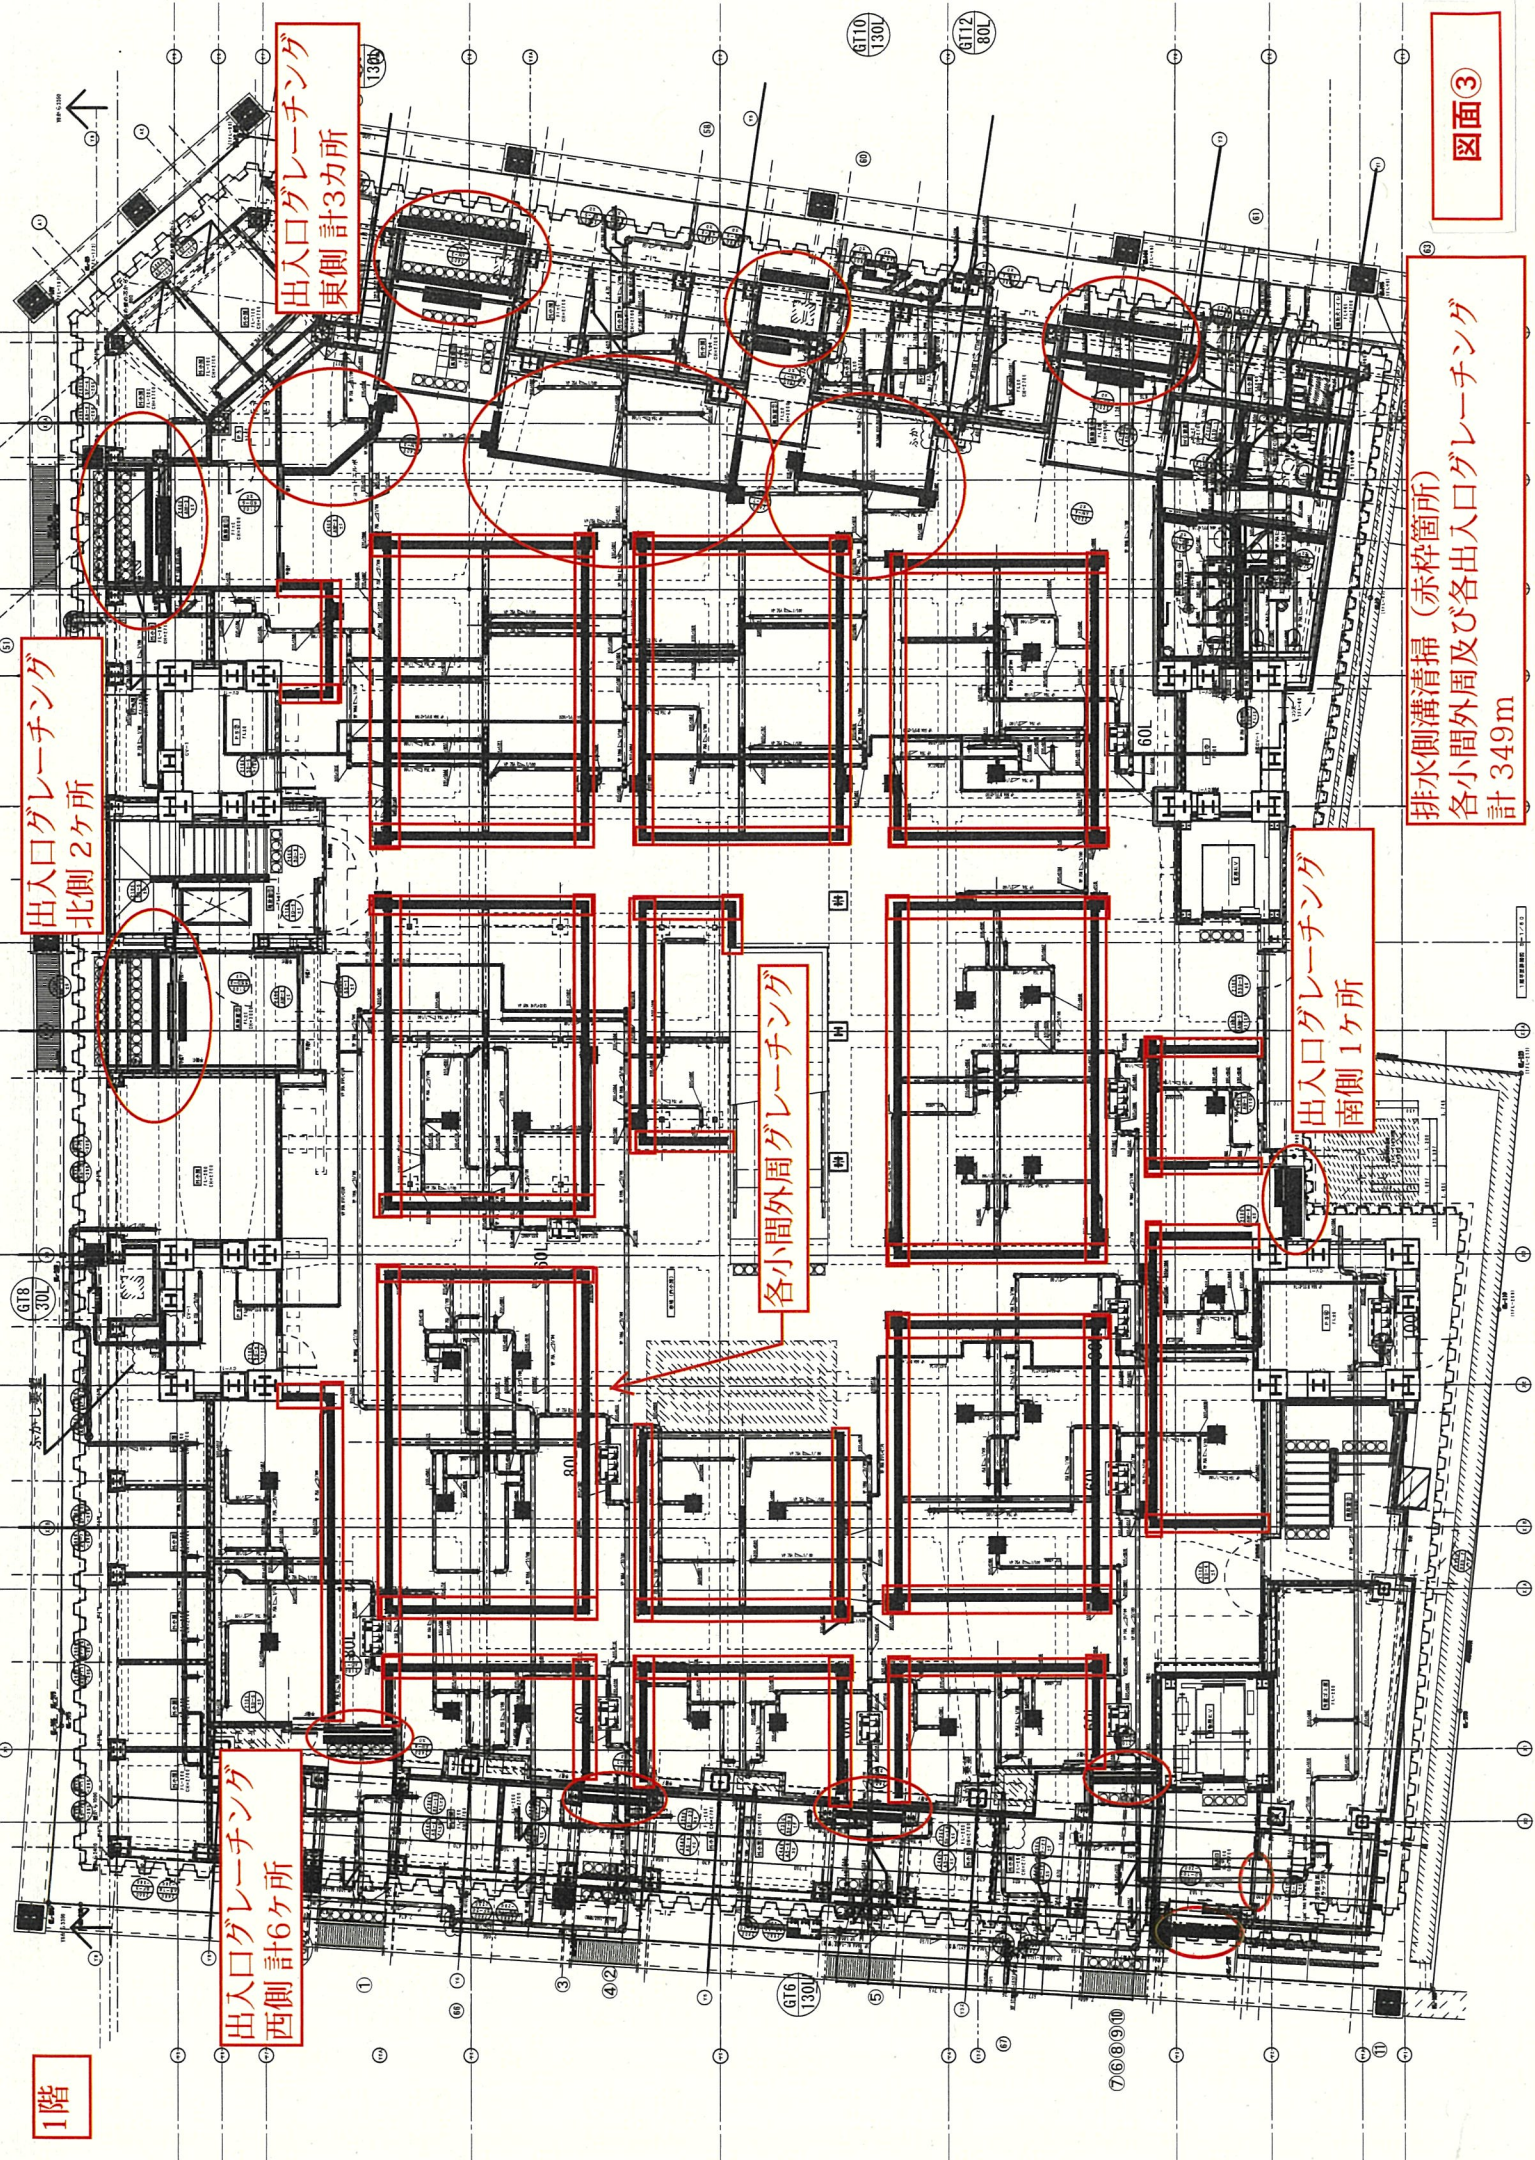

汚水排水管口数 5 4 箇所
・下記衛生器具 (赤下線) の個数

器具名称	参考品番(TOTO)	参考品番(LIXIL)	付 属 品	JFL						JFL				PJFL		備 考
				男子トイレ	女子トイレ	洗面・手洗い・その他	男女共用	男女共用	男女共用	男子トイレ	女子トイレ	洗面・手洗い・その他	男女共用	男子トイレ	女子トイレ	
<u>洗面・手洗い</u>	CF5478C	BC-F1103MA-AY DD-F1A180CH	その付属品一式													
<u>手洗い</u>	CF5478B	BC-F1103MA-AY DD-F1A180CH	その付属品一式													
<u>洗面・手洗い</u>	C17AV SF08BU	C-854B DI-8700R32-AY	洗面・手洗い、施工材、その他付属品一式													
<u>洗面・手洗い</u>	TOF533YR	OW-F1A1FL-NECK	その付属品一式													
<u>小便器</u>	UFS909R	U-A51AP	その付属品一式													
<u>小便器</u>	UAS1LDR1NW	PTOM-A21TLW	その付属品一式													
<u>洗面・手洗い</u>	YH102	CF-4316T	その付属品一式													
<u>洗面・手洗い</u>	LSA135CC	L-A51AG	その付属品一式													
<u>洗面・手洗い</u>	LS48U TSM40A TL02501J	L-228S AM-200DV1 KS-321MCPA	その付属品一式													
<u>洗面・手洗い</u>	ML60	MB-6005S	洗面・手洗い、施工材、その他付属品一式													
<u>洗面・手洗い</u>	ML60	MB-6005S	洗面・手洗い、施工材、その他付属品一式													
<u>化粧鏡</u>	YMK52K	KF-5010AG	その付属品一式													
<u>化粧鏡</u>	YMK480F	KF-480A	その付属品一式													
<u>洗面・手洗い</u>	T1130L10	KF-5255/0012	その付属品一式													
<u>洗面・手洗い</u>	T1130B	KF-810580	その付属品一式													
<u>洗面・手洗い</u>	T1130X7R	KF-471EH70	その付属品一式													
<u>洗面・手洗い</u>	T1130P22	KF-535570	その付属品一式													
<u>洗面・手洗い</u>	T1130D22	KF-7015	その付属品一式													
<u>洗面・手洗い</u>	YK420W	KS-370AH	その付属品一式													
<u>洗面・手洗い</u>	YK425R	AC-OK-21F	その付属品一式													
<u>洗面・手洗い</u>	YKA19R	KFA-12	その付属品一式													
<u>洗面・手洗い</u>	YKA18R	KFA-12 A-7615	その付属品一式													
<u>洗面・手洗い</u>	SKP2A T24AE20C T375CEP TK22	S-009A LE-711-19 SF-305AF-P	その付属品一式													
<u>洗面・手洗い</u>	YKA41	AC-GB-01	その付属品一式													
<u>洗面・手洗い</u>	T280CSN13	LF-PRG-13	その付属品一式													
<u>洗面・手洗い</u>	T28AKUH13	LF-3SG-13-GV	その付属品一式													
<u>洗面・手洗い</u>	T28K1NH13	LF-3SG-13-GV	その付属品一式													
<u>洗面・手洗い</u>	TKG03E1	SF-WM4335Y	その付属品一式													

工事名称	第一志公役市場建設工事(後継)	工事年度	令和2年度
工事場所	福岡市中央区2丁目10番-1	図面番	衛生器具表
発注機関	福岡市経済観光局(主)主計課	図面番	衛生器具表
備考	管理建築士 設計 監 製 図 所 在 地	図面番	衛生器具表
検 印		図面番	衛生器具表



⑤ 面

トイレ掃除口位置図 (24箇所)

5箇所
1人1室

2階トイレ 11箇所

3階トイレ 8箇所

[illegible]