


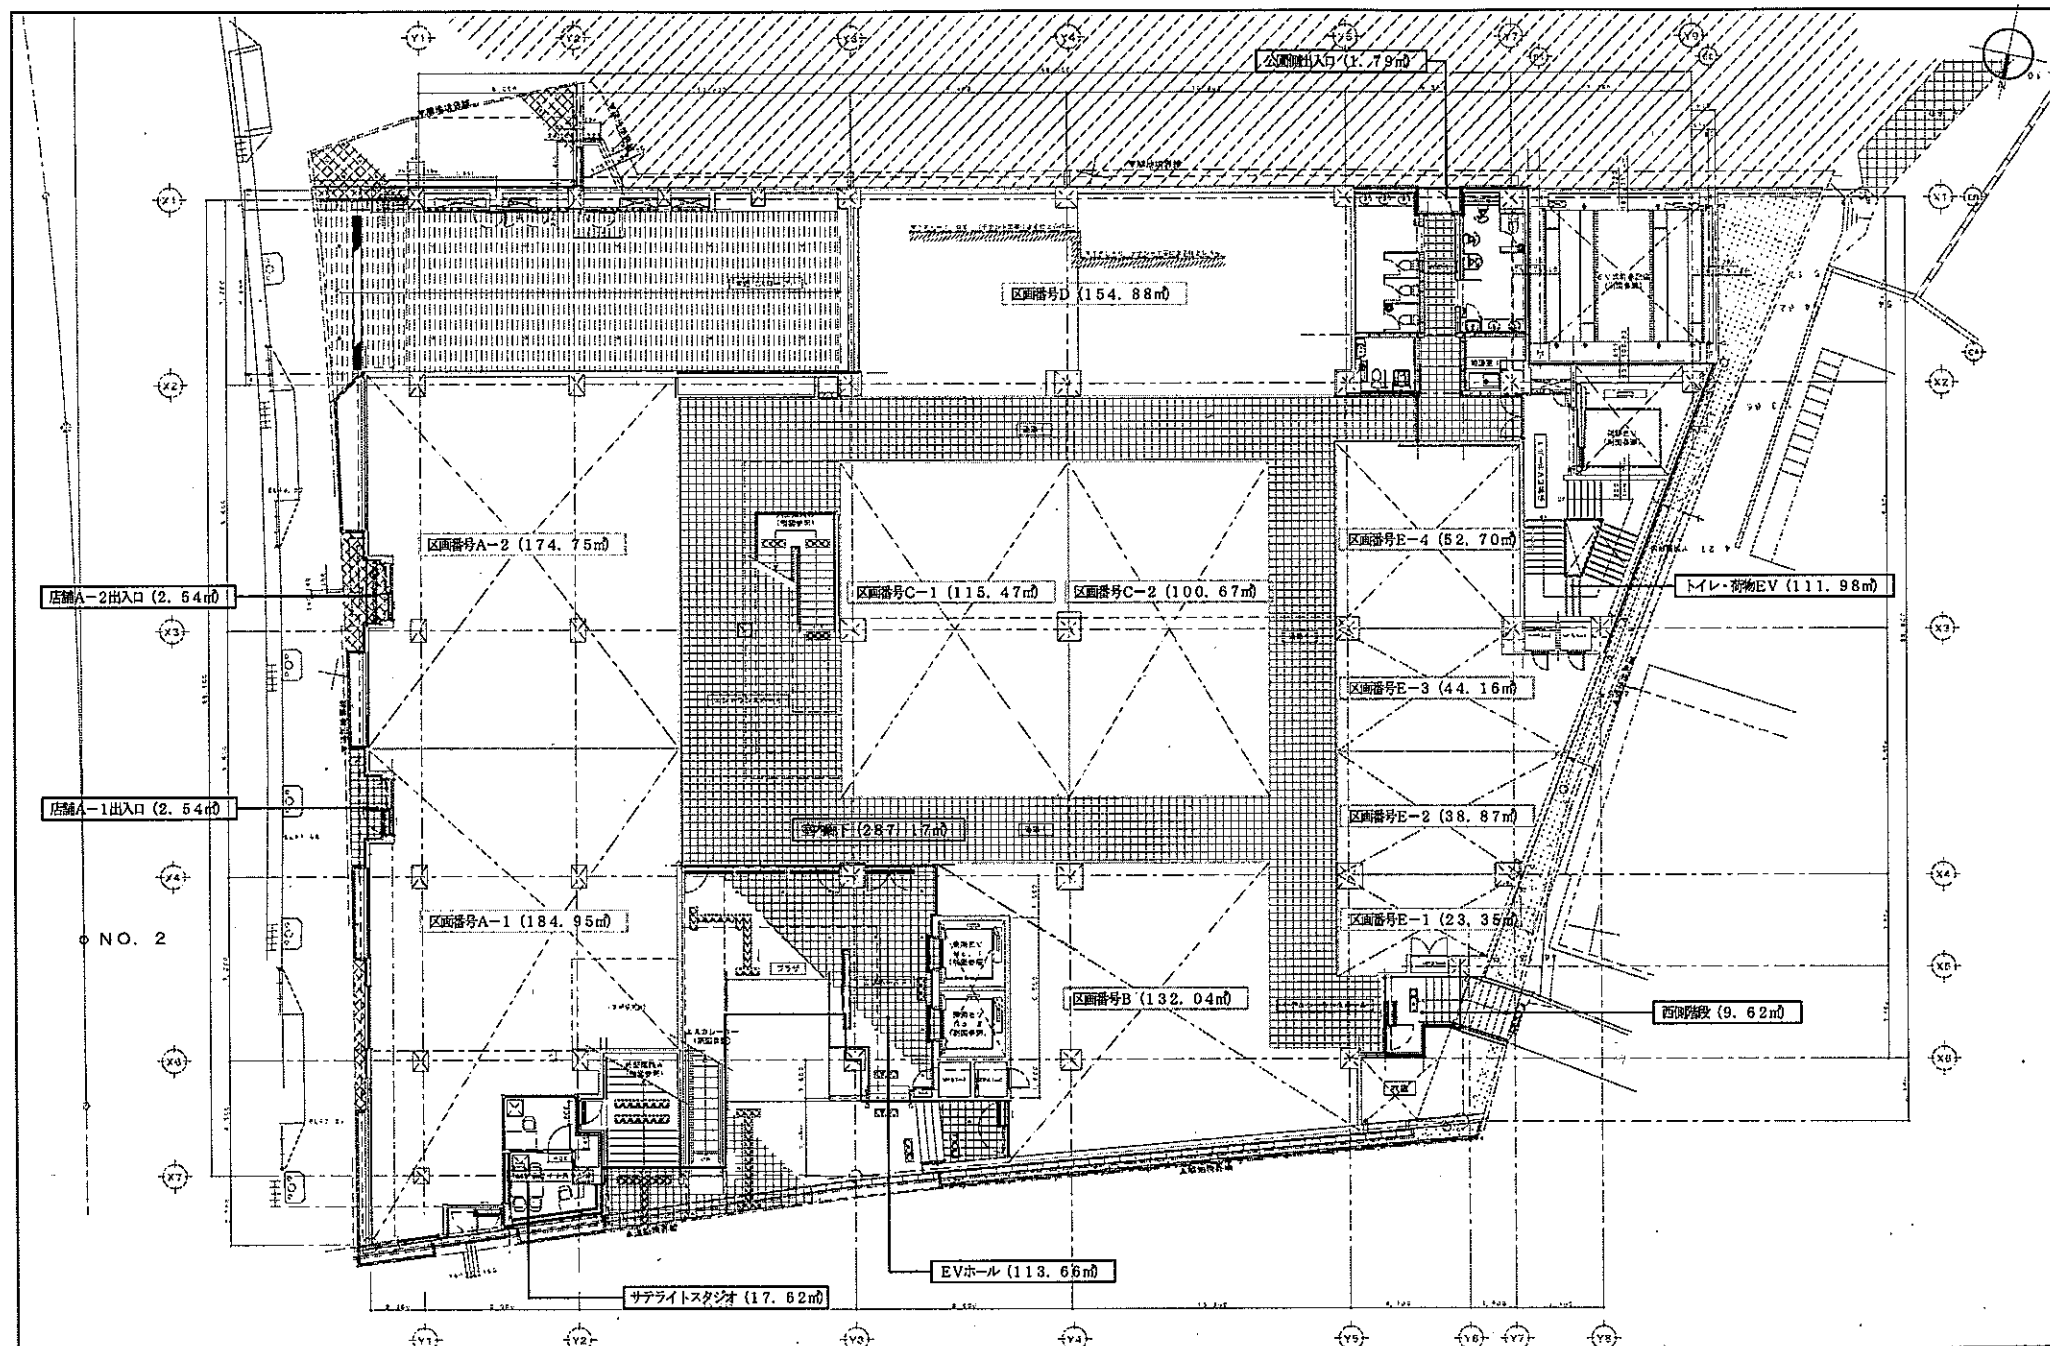

公道出入口 (11.79㎡)

区画番号D (154.88㎡)

区画番号A-2 (174.75㎡)

店舗A-2出入口 (2.64㎡)

店舗A-1出入口 (2.64㎡)

NO. 2

区画番号A-1 (184.95㎡)

区画番号C-1 (115.47㎡)

区画番号C-2 (100.67㎡)

区画番号E-4 (52.70㎡)

トイレ・荷物EV (111.98㎡)

区画番号E-3 (44.16㎡)

区画番号E-2 (38.67㎡)

区画番号E-1 (23.35㎡)

西側階段 (9.62㎡)

区画番号B (132.04㎡)

サテライトスタジオ (17.62㎡)

EVホール (113.66㎡)