



空調機器 機器表

記号	機種	仕様	室内機 台数	室外機 台数	備考
AC-1	天井埋込カセットインバーター ラウンドフロー形	冷房能力 8.0kW 暖房能力 8.0kW 冷房消費電力 2.17kW 暖房消費電力 2.11kW 電圧 3φ200V 60Hz 圧縮機 1.76kW 内FAN 0.056kW 外FAN 0.090kW 付属品 液漏ワイヤードリモコン、化膿パネル、室外機防錆処理共	1台	1台	2階 ロッカー室
AC-2-1	天井埋込カセットインバーター ラウンドフロー形 (ツイン同時)	冷房能力 18.0kW 暖房能力 18.0kW 冷房消費電力 3.88kW 暖房消費電力 3.68kW 電圧 3φ200V 60Hz 圧縮機 2.90kW 内FAN 0.056kW 外FAN 0.070kW 付属品 液漏ワイヤードリモコン、化膿パネル、室外機防錆処理共	2台	1台	2階 休憩室(1)
AC-2-2	天井埋込カセットインバーター ラウンドフロー形 (ツイン同時)	冷房能力 14.0kW 暖房能力 14.0kW 冷房消費電力 3.16kW 暖房消費電力 3.03kW 電圧 3φ200V 60Hz 圧縮機 2.40kW 内FAN 0.056kW 外FAN 0.070kW 付属品 液漏ワイヤードリモコン、化膿パネル、室外機防錆処理共	2台	1台	2階 休憩室(2)
AC-3-1	天井埋込カセットインバーター ラウンドフロー形 (ツイン同時)	冷房能力 22.4kW 暖房能力 22.4kW 冷房消費電力 6.02kW 暖房消費電力 6.00kW 電圧 3φ200V 60Hz 圧縮機 3.78kW 内FAN 0.120kW 外FAN 0.200kW 付属品 液漏ワイヤードリモコン、化膿パネル、室外機防錆処理共	2台	1台	2階 見学者ホール
AC-3-2	天井埋込カセットインバーター ダブルフロー形 (ツイン同時)	冷房能力 11.2kW 暖房能力 11.2kW 冷房消費電力 3.63kW 暖房消費電力 3.25kW 電圧 3φ200V 60Hz 圧縮機 2.03kW 内FAN 0.020kW 外FAN 0.200kW 付属品 液漏ワイヤードリモコン、化膿パネル、室外機防錆処理共	1台	1台	2階 見学者通路
AC-4	天井埋込カセットインバーター ダブルフロー形	冷房能力 5.6kW 暖房能力 5.6kW 冷房消費電力 1.99kW 暖房消費電力 1.65kW 電圧 3φ200V 60Hz 圧縮機 1.27kW 内FAN 0.020kW 外FAN 0.060kW 付属品 液漏ワイヤードリモコン、化膿パネル、室外機防錆処理共	1台	1台	1階 計装機室
AC-5	欠番				
AC-6	天井埋込カセットインバーター ラウンドフロー形	冷房能力 11.2kW 暖房能力 11.2kW 冷房消費電力 2.91kW 暖房消費電力 2.67kW 電圧 3φ200V 60Hz 圧縮機 2.03kW 内FAN 0.12kW 外FAN 0.200kW 付属品 液漏ワイヤードリモコン、化膿パネル、室外機防錆処理共	1台	1台	1階 玄関ホール
AC-7	天井吊形インバーター	冷房能力 8.0kW 冷房消費電力 2.31kW 電圧 3φ200V 60Hz 圧縮機 1.60kW 内FAN 0.091kW 外FAN 0.060kW 付属品 液漏ワイヤードリモコン、室外機防錆処理共	1台	1台	1階 電気室
AC-8	セパレート形スポットエアコン	冷房能力 14.0kW 風量 2380m ³ /h 額外静圧 185Pa 冷房消費電力 室内機 0.59kW 室外機 4.34kW 電圧 3φ200V 60Hz 圧縮機 2.50kW 内FAN 0.75kW 外FAN 0.071kW 付属品 液漏ワイヤードリモコン、室外機防錆処理共	2台	2台	1階 びん手選別室 2階 平選別室
AC-9	セパレート形スポットエアコン	冷房能力 8.0kW 風量 1320m ³ /h 額外静圧 137Pa 冷房消費電力 室内機 0.32kW 室外機 2.13kW 電圧 3φ200V 60Hz 圧縮機 1.60kW 内FAN 0.40kW 外FAN 0.071kW 付属品 液漏ワイヤードリモコン、室外機防錆処理共	1台	1台	1階 古布選別場所
RC-1	ON-OFFコントローラー	ON-OFFコントローラー、16系統制御、電圧1φ100V			



冷媒管リスト		
記号	液管	ガス管
①	8.4φ	12.7φ
②	9.8φ	16.9φ
③	9.8φ	19.1φ
④	9.8φ	22.2φ
⑤	9.8φ	25.4φ
⑥	12.7φ	28.6φ
⑦	15.0φ	28.6φ
⑧	19.1φ	31.8φ
⑨	19.1φ	38.1φ

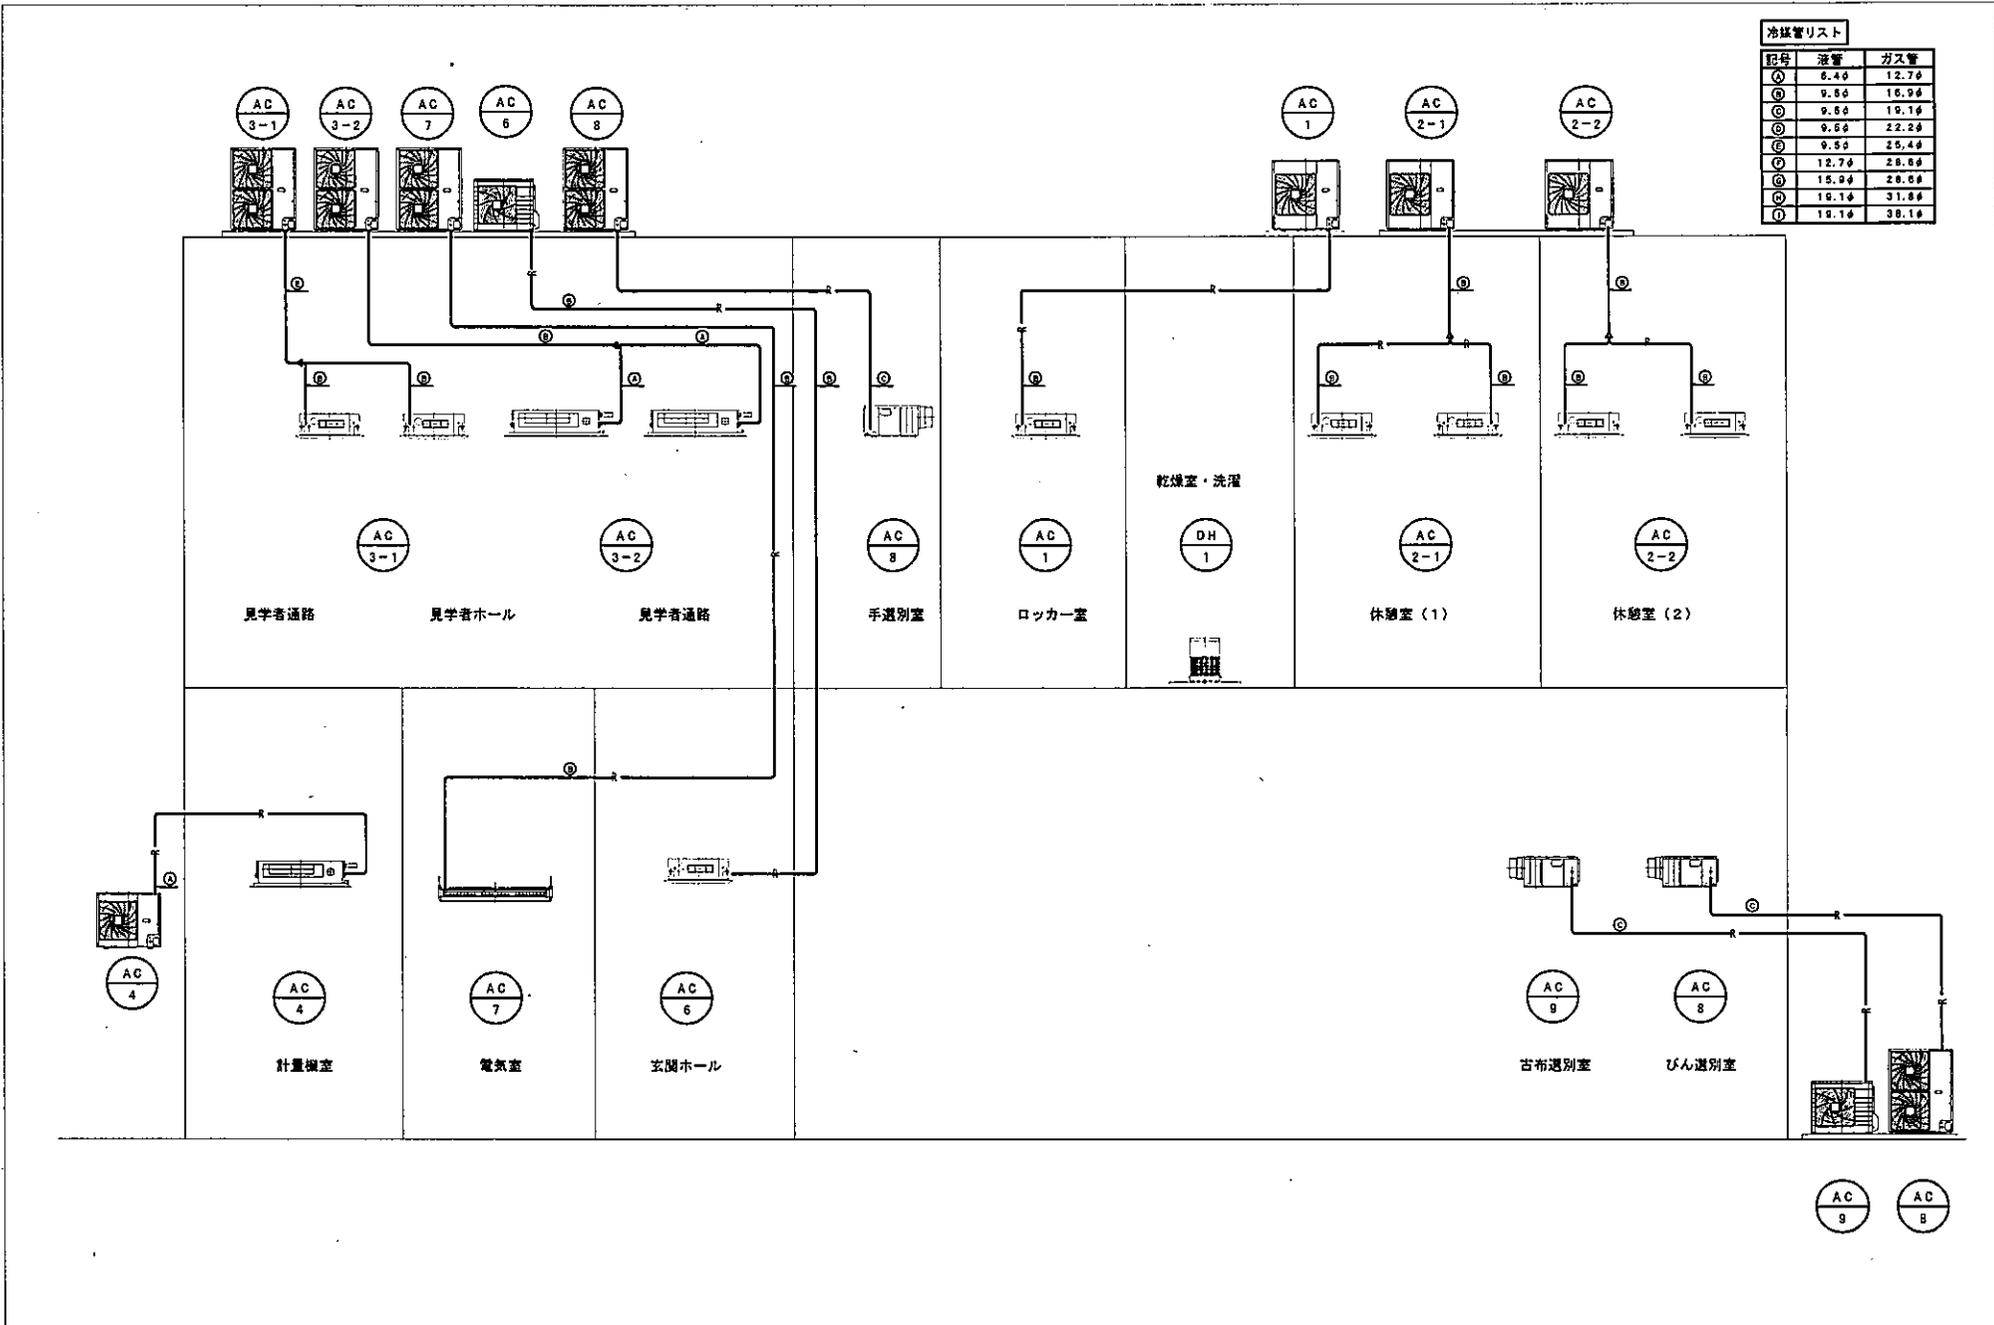

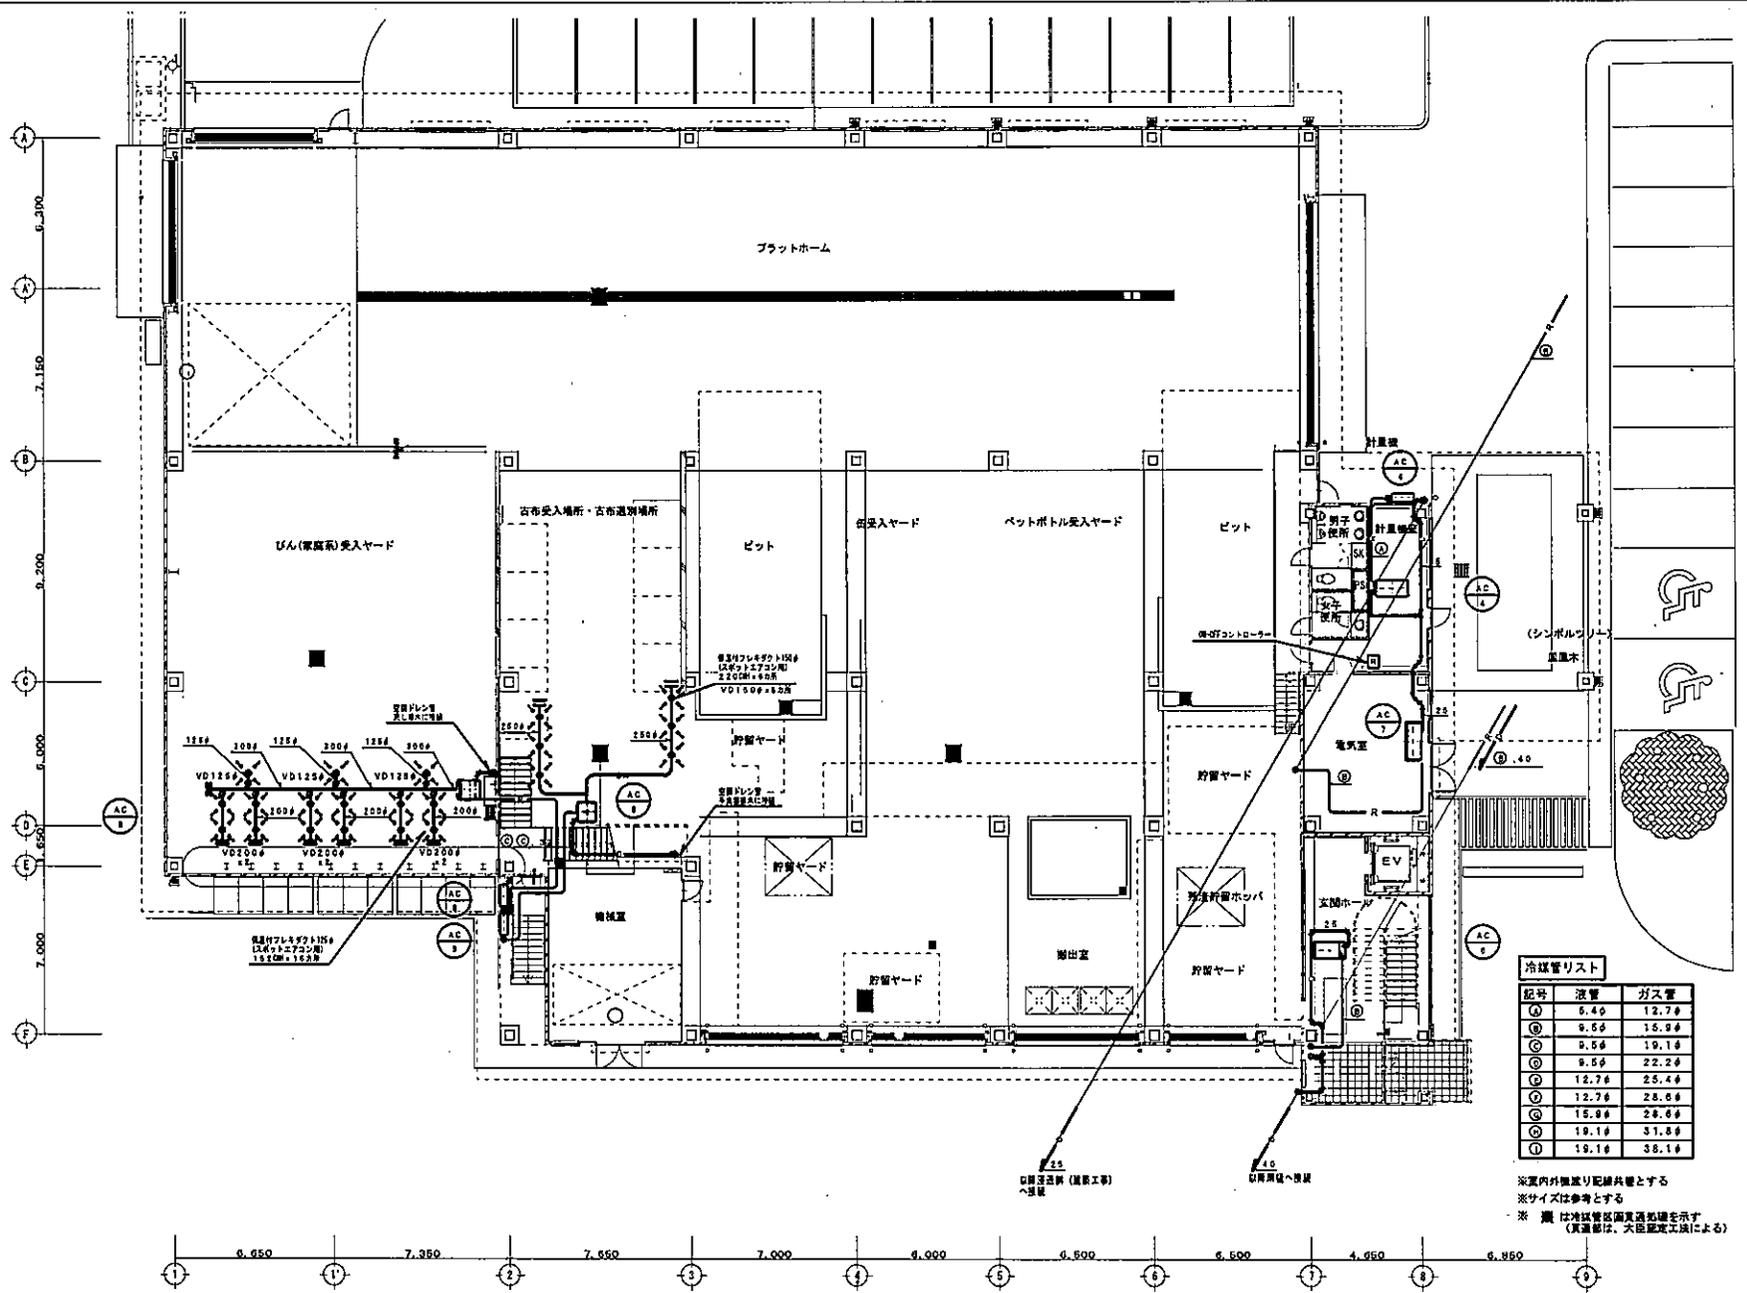


記号	液管	ガス管
①	6.4φ	12.7φ
②	6.5φ	15.9φ
③	9.5φ	19.1φ
④	9.5φ	22.2φ
⑤	12.7φ	25.4φ
⑥	12.7φ	28.6φ
⑦	15.9φ	28.6φ
⑧	19.1φ	31.8φ
⑨	19.1φ	38.1φ

※室内外機間配管とする
※サイズは参考とする
※ 欄 は冷媒管区画異径配管を示す
(異径部は、大径配管に準拠)

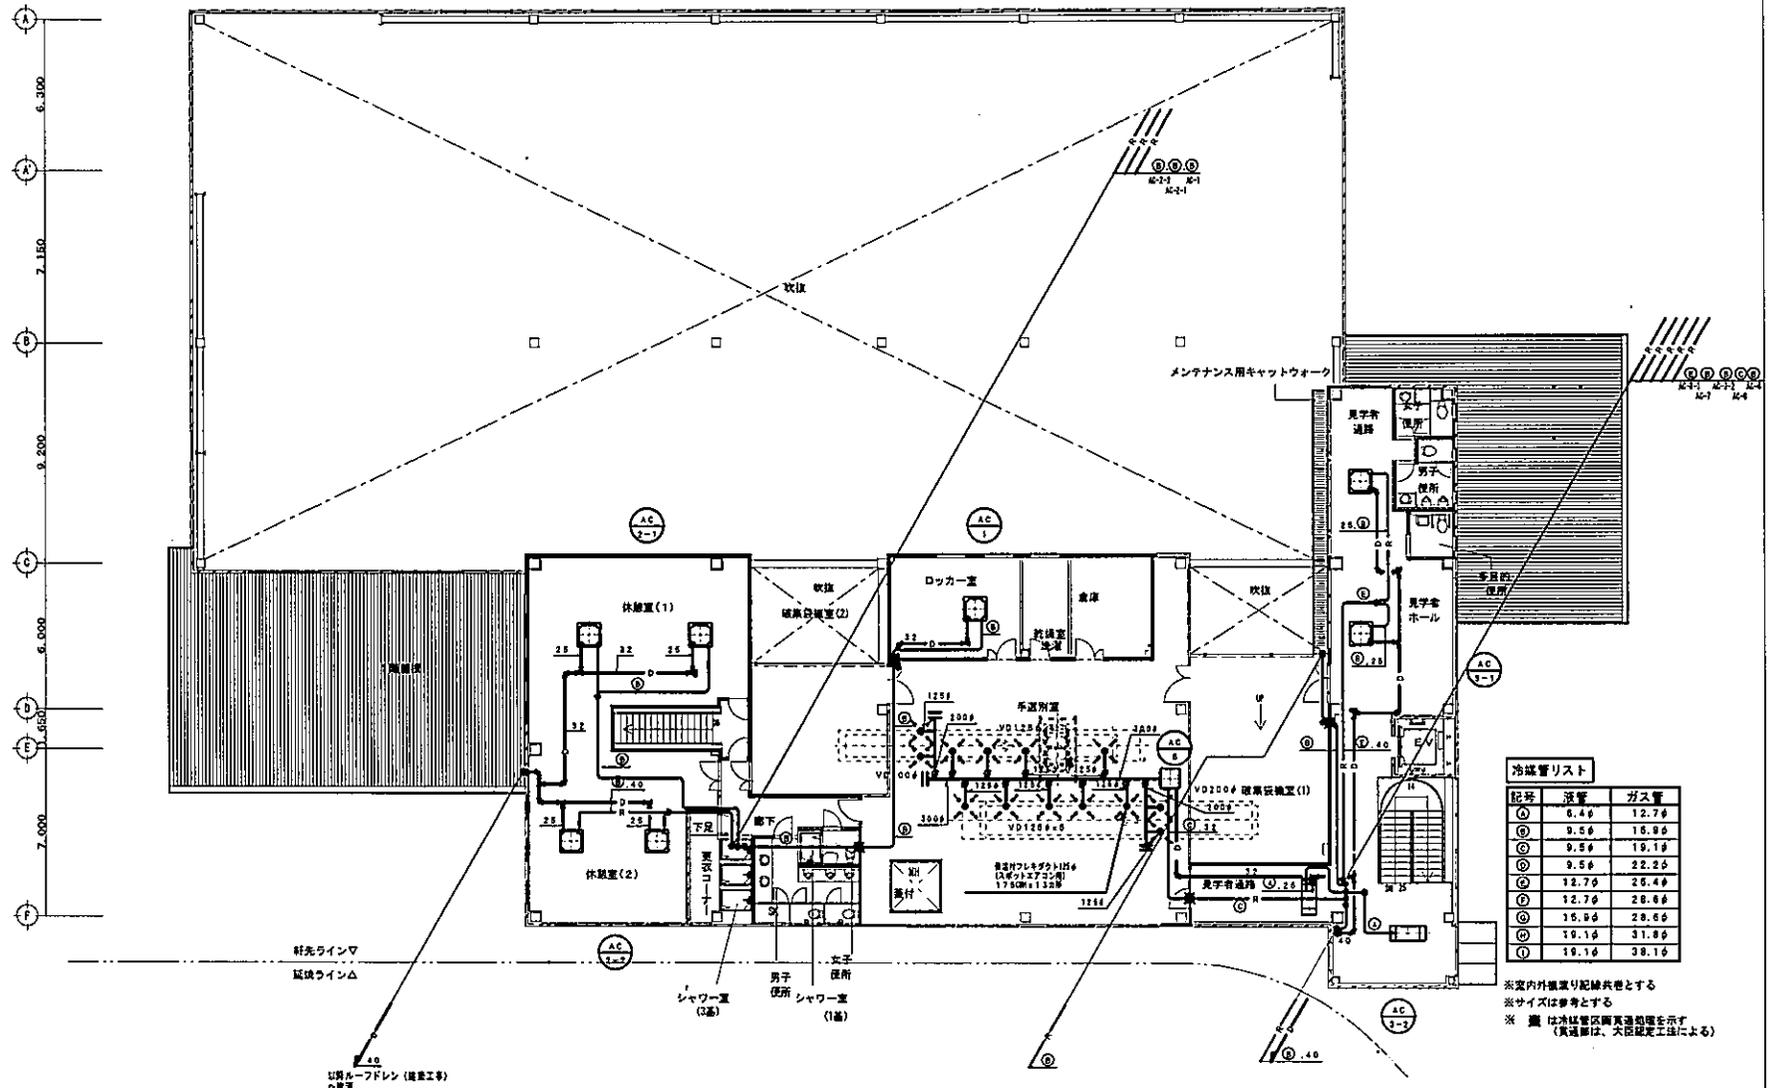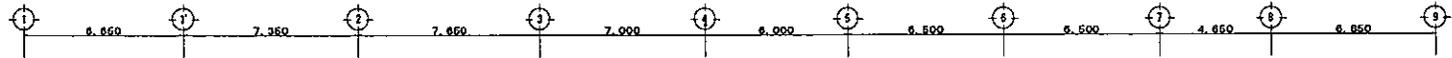

配管	液管	ガス管
①	6.4φ	12.7φ
②	9.5φ	18.8φ
③	9.5φ	19.1φ
④	9.5φ	22.2φ
⑤	12.7φ	25.4φ
⑥	12.7φ	28.8φ
⑦	16.8φ	28.8φ
⑧	19.1φ	31.8φ
⑨	19.1φ	38.1φ

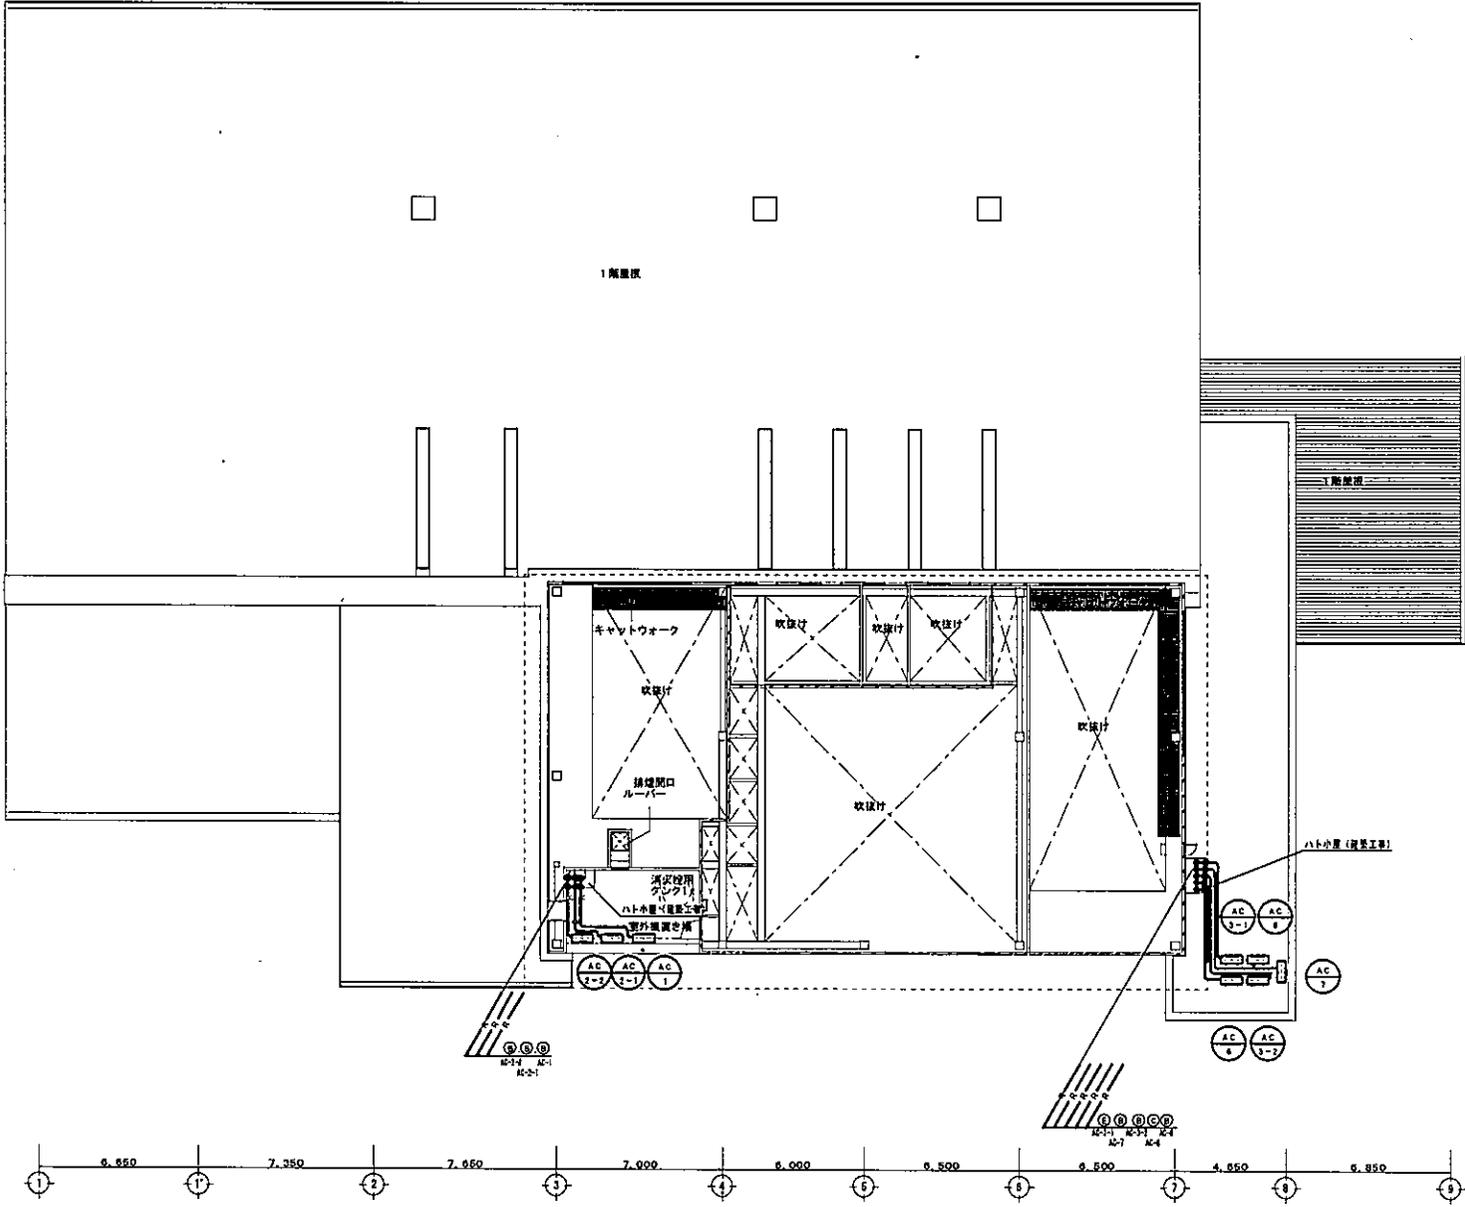

冷媒管リスト

記号	液管	ガス管
①	6.4φ	12.7φ
②	6.6φ	15.9φ
③	6.6φ	19.1φ
④	9.6φ	22.2φ
⑤	12.7φ	25.4φ
⑥	12.7φ	28.6φ
⑦	15.9φ	28.6φ
⑧	19.1φ	31.6φ
⑨	19.1φ	35.1φ

※室内外側張り配管共巻とする
 ※サイズは参考とする
 ※ 欄 は冷媒管取付位置を示す
 (実通配は、大匠認定工場による)