ごみ処理施設雨水排水溝圧送管等移設設計業務委託
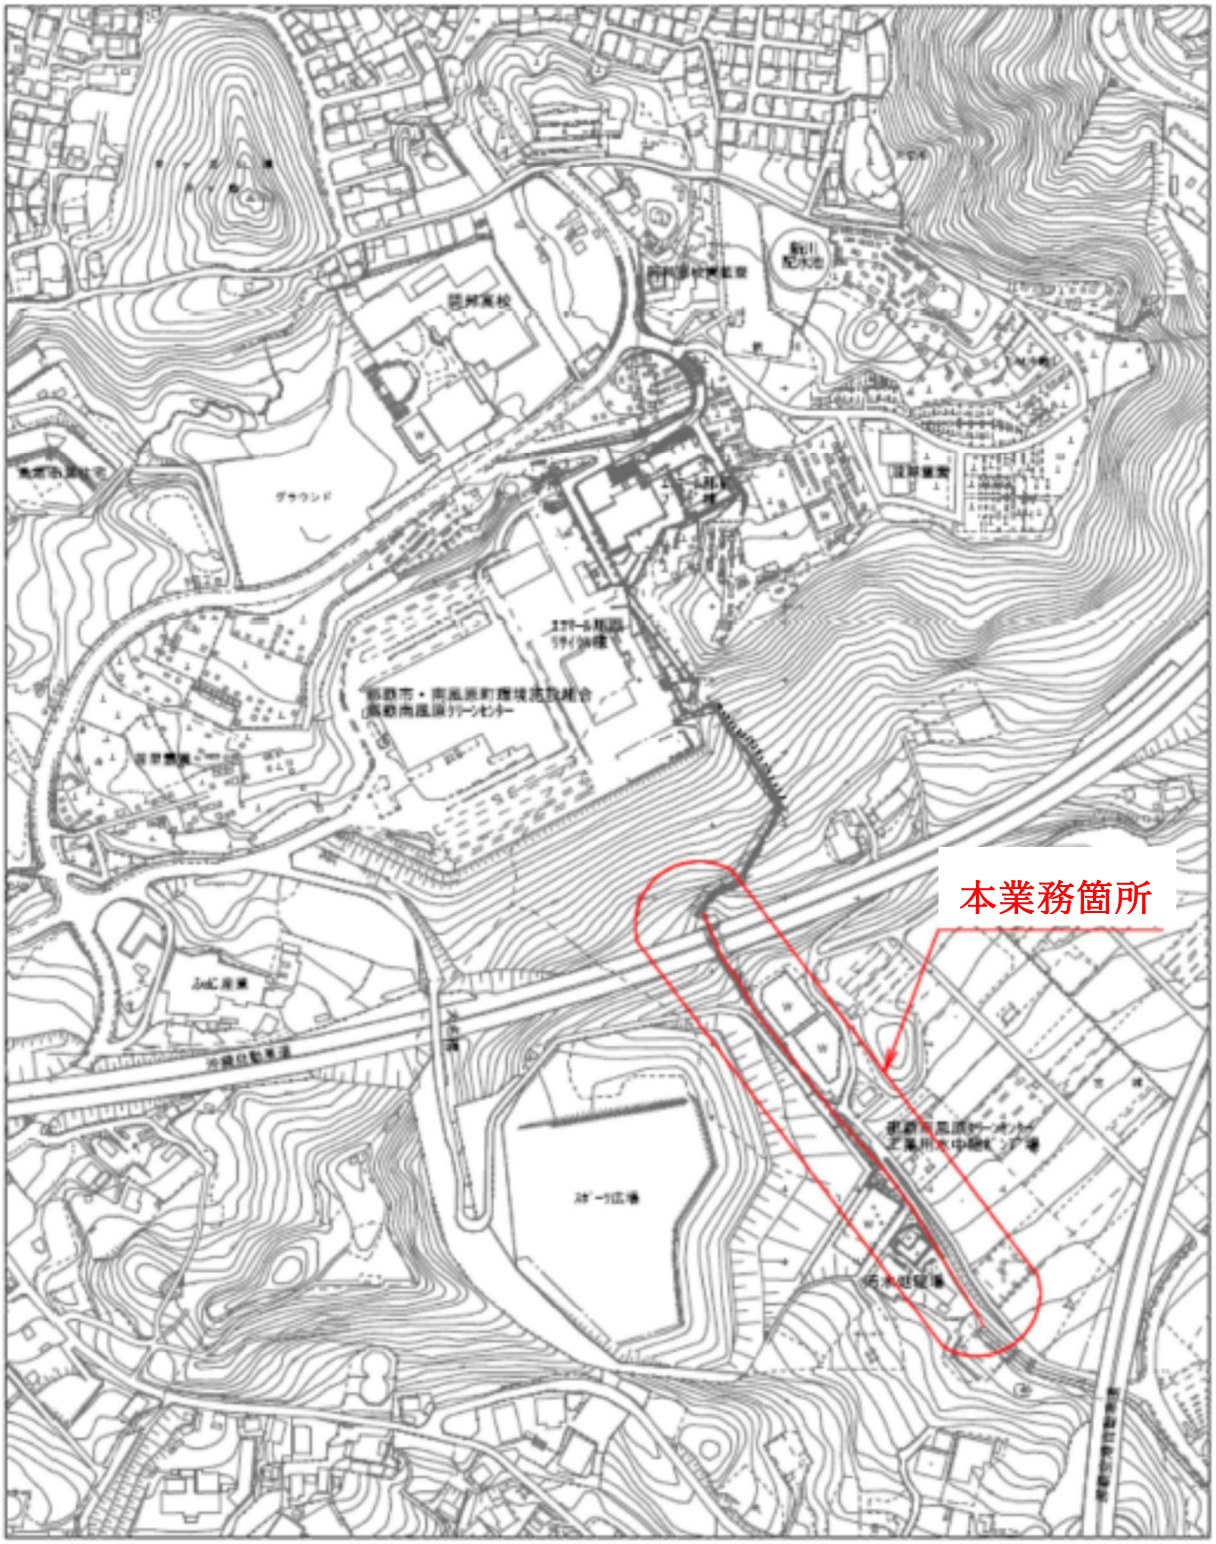
位　置　図