

凡例

建物

- 未 未とりこわし建物
- 危 危険建物
- 借 借用建物
- 一 一時使用建物
- 屋外 屋外環境整備事業

石積及間知


コンクリート壁 (鉄筋)

生垣

植樹帯


方位

(北に矢印を付す)

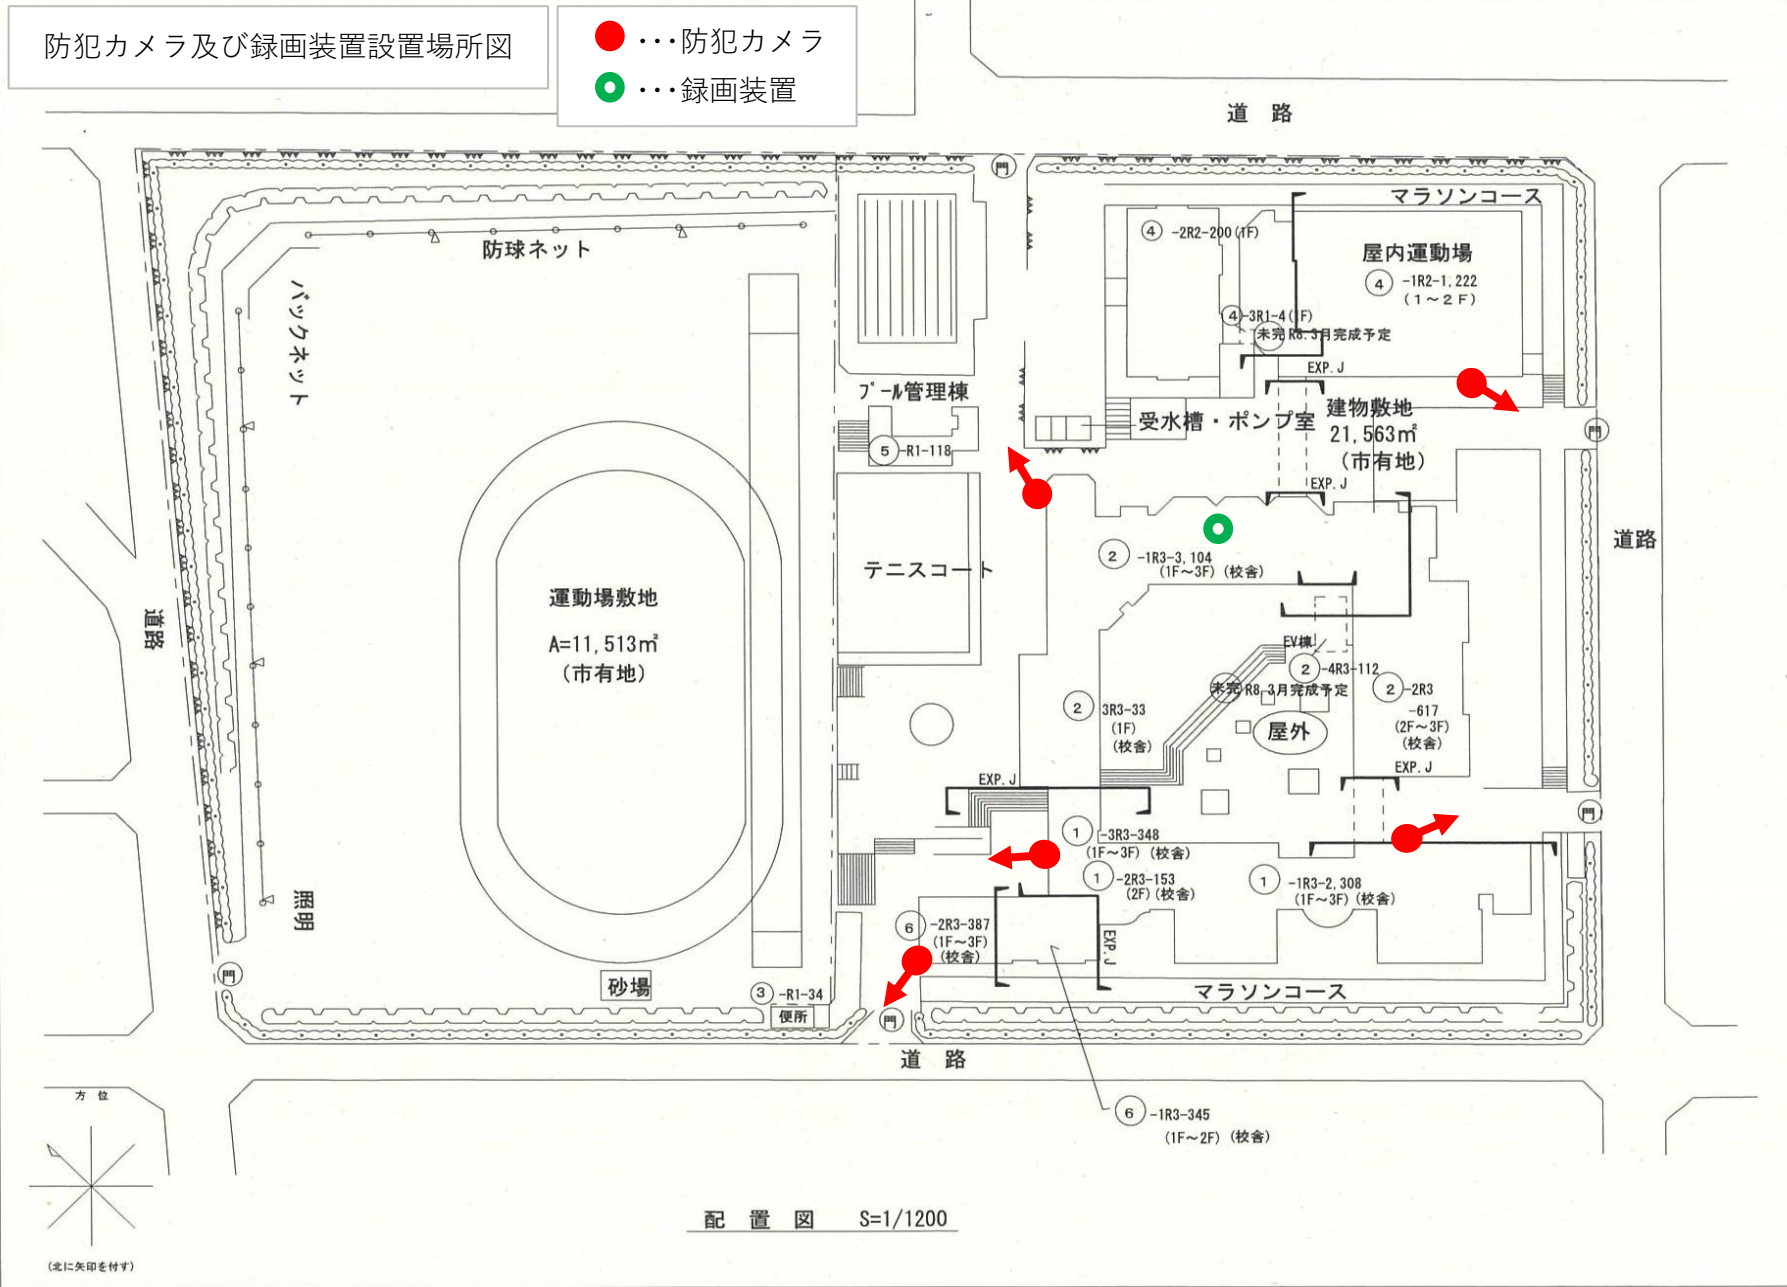

防犯カメラ及び録画装置設置場所図

- ・・・防犯カメラ
- ・・・録画装置

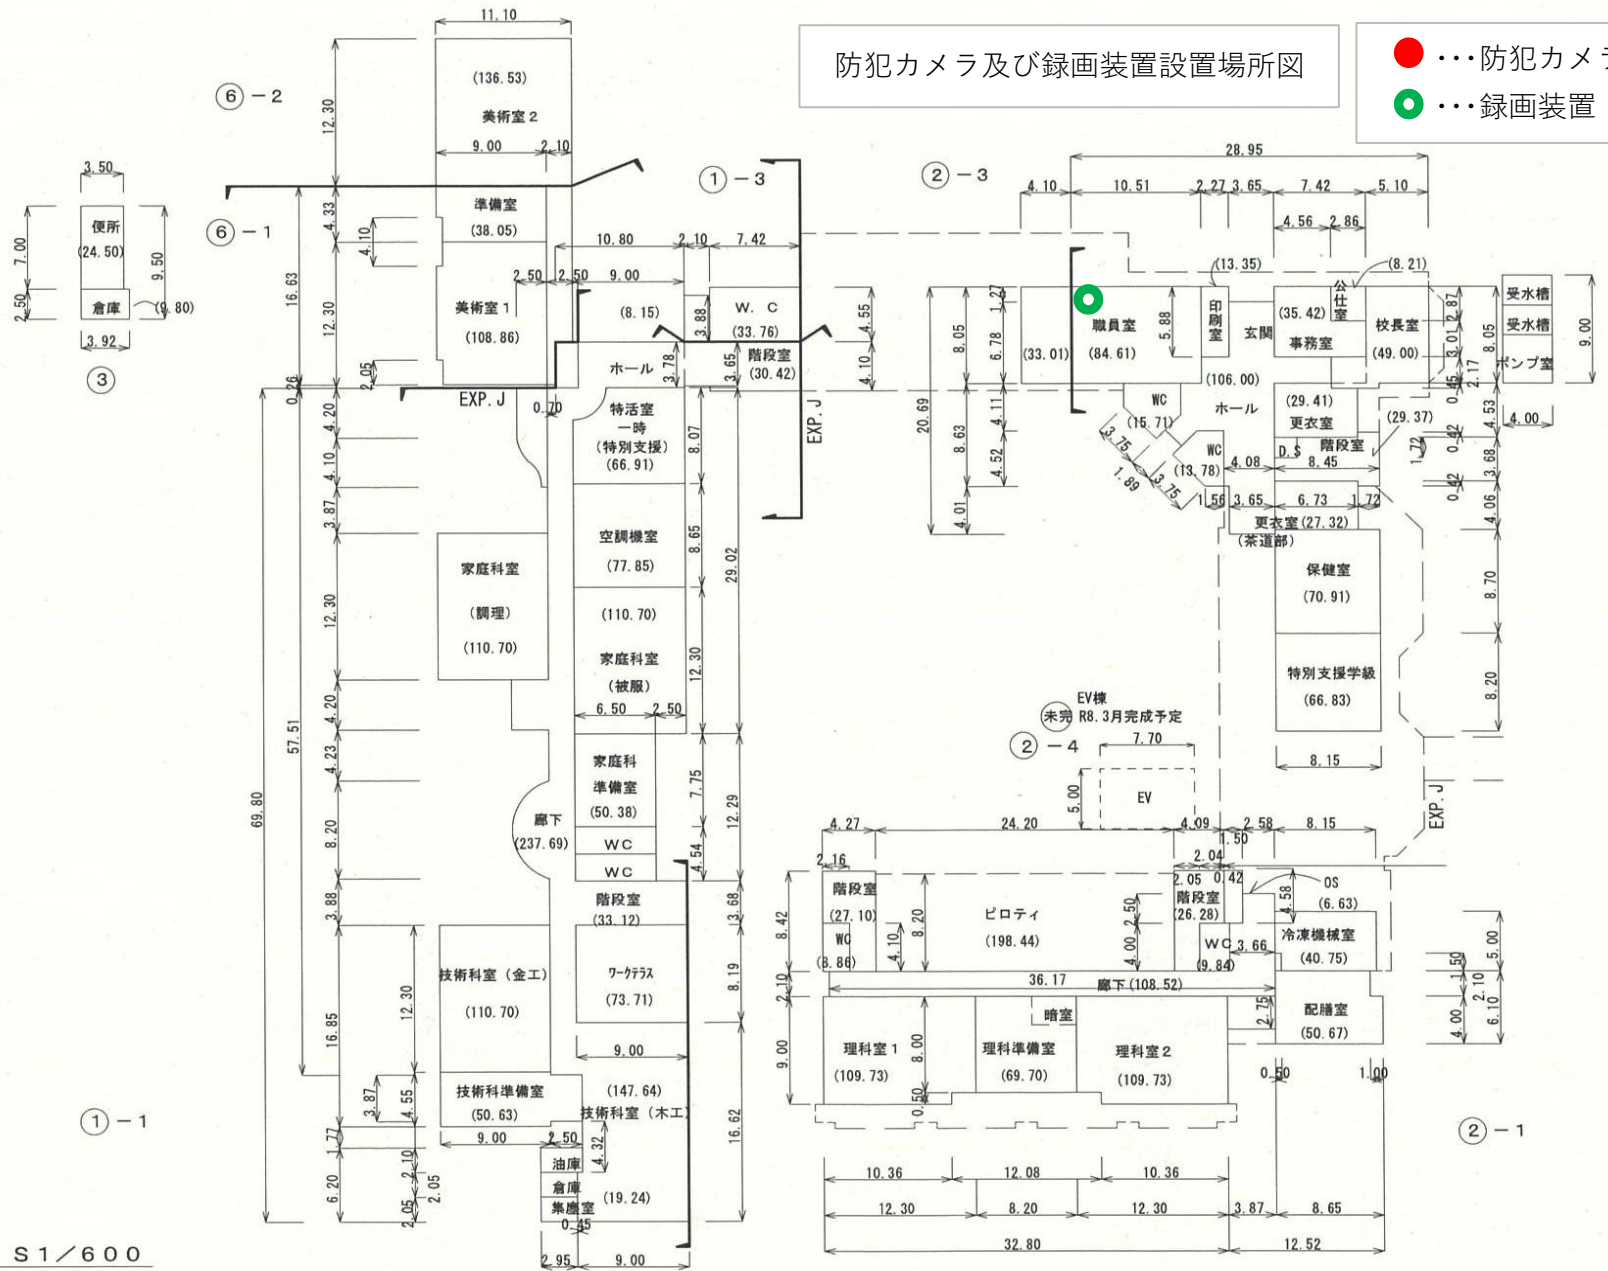

1階平面図 S1/600

機械室
400㎡