




凡例

建物

- ⊕ 未とじこわし建物
- ⊗ 危険建物
- ⊖ 借用建物
- ⊙ 一時使用建物
- ⊕ 通用門


防犯カメラ及び録画装置設置場所図

- ……防犯カメラ
- ……録画装置

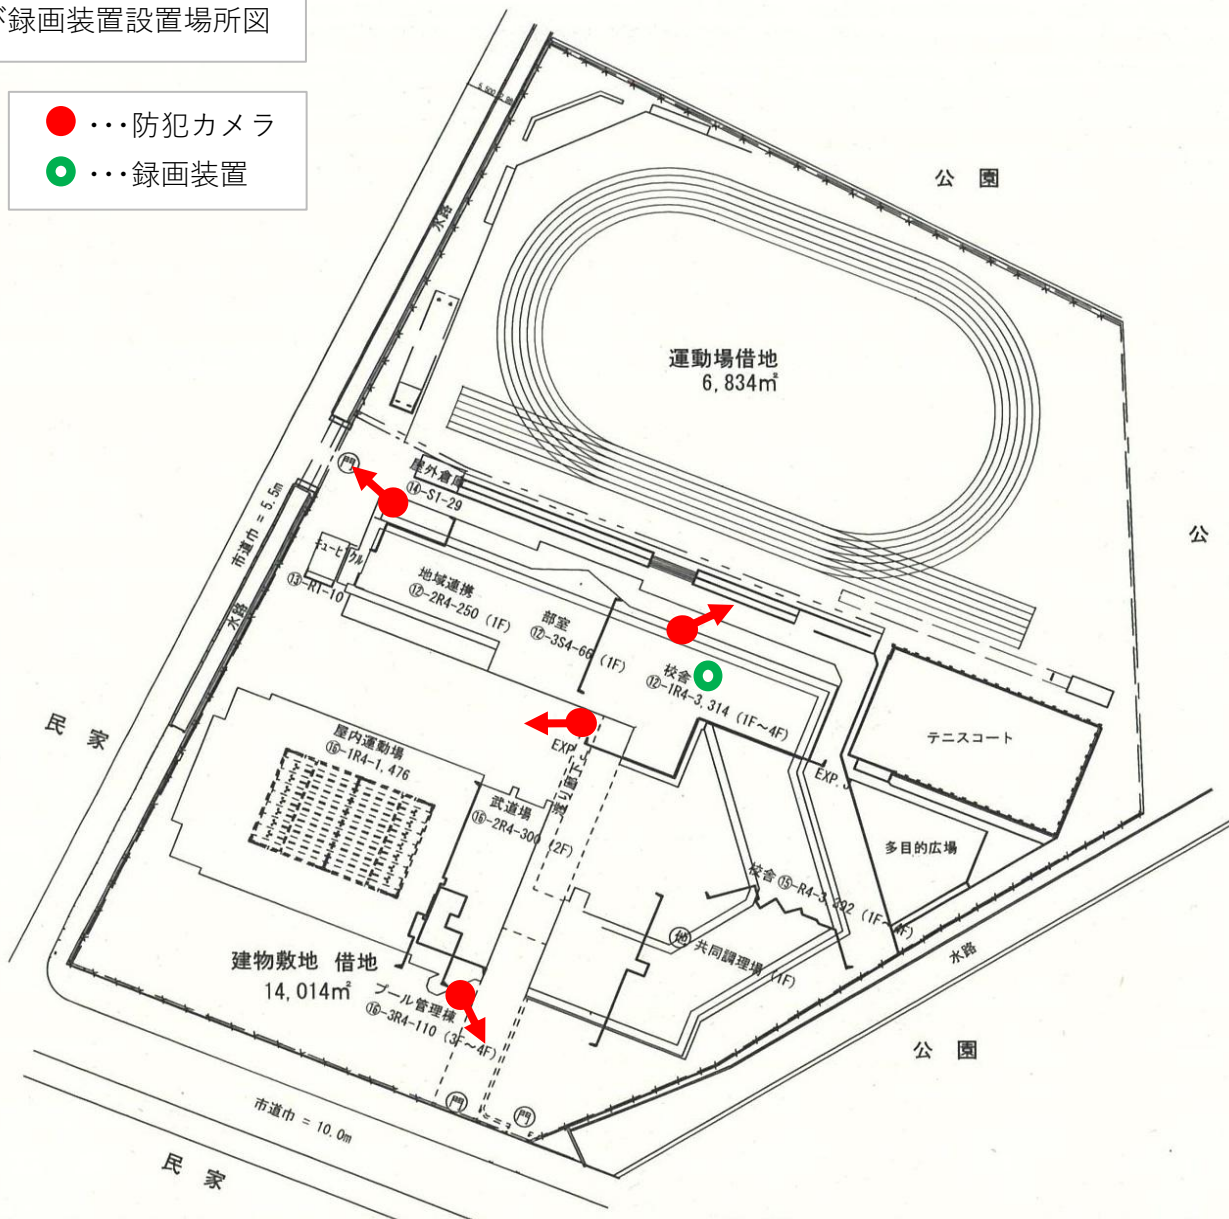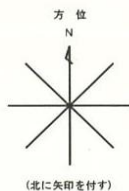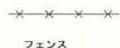

防犯カメラ及び録画装置設置場所図

- ... 防犯カメラ
- ... 録画装置

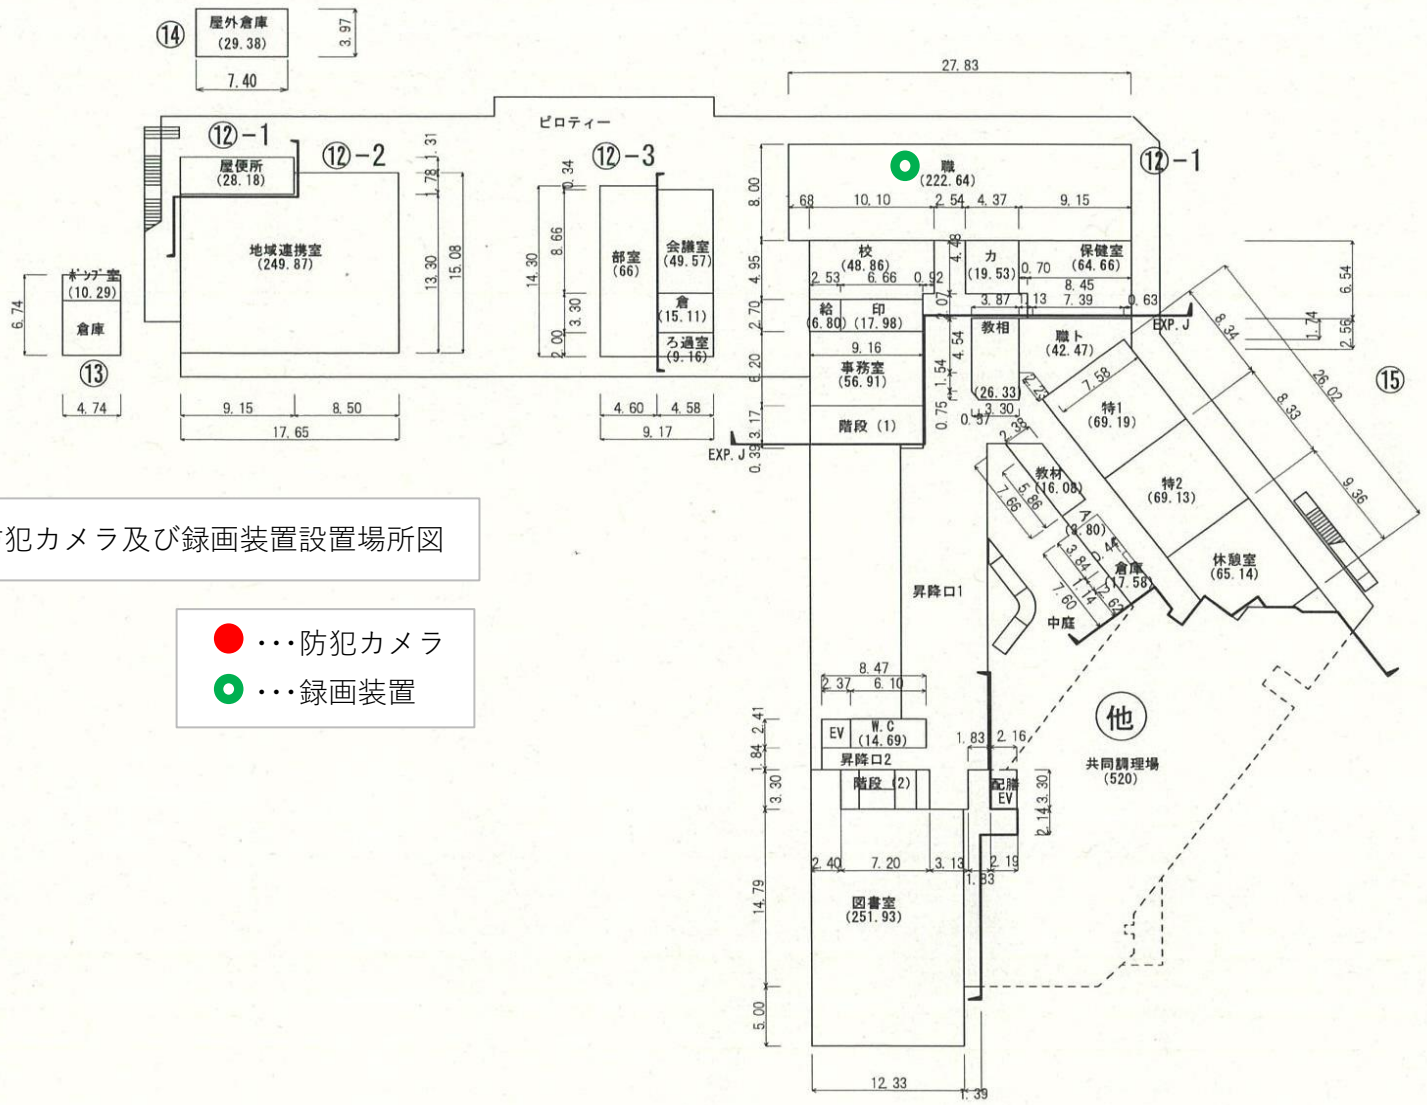

1階平面図 S=1/600

- 凡例
- 校 一 校長室
 - 職 一 職員室
 - 会 一 会議室
 - 事 一 事務室
 - 更 一 更衣室
 - 宿 一 宿直室
 - 保 一 保健室
 - 普 一 普通教室
 - 特 一 特殊教室
 - 家 一 家庭科室
 - 美 一 美術室
 - 図 一 図書室
 - 理 一 理科室
 - 音 一 音楽室
 - 準 一 準備室
 - 放 一 放送室
 - 視 一 視聴覚室
 - 生 一 生徒会室
 - W.C 一 便所
 - 教 一 教材室
 - 給 一 給食準備室
 - リ 一 リフト
 - 配 一 配膳室
 - 屋 一 屋内運動場
 - 教 一 教官室
 - 器 一 器具室
 - 控 一 控室
 - キ 一 キカイ室
 - 吹 一 吹抜
 - 渡 一 渡り廊
 - 集 一 集塵庫