


防犯カメラ及び録画装置設置場所図

- ・・・防犯カメラ
- ・・・録画装置

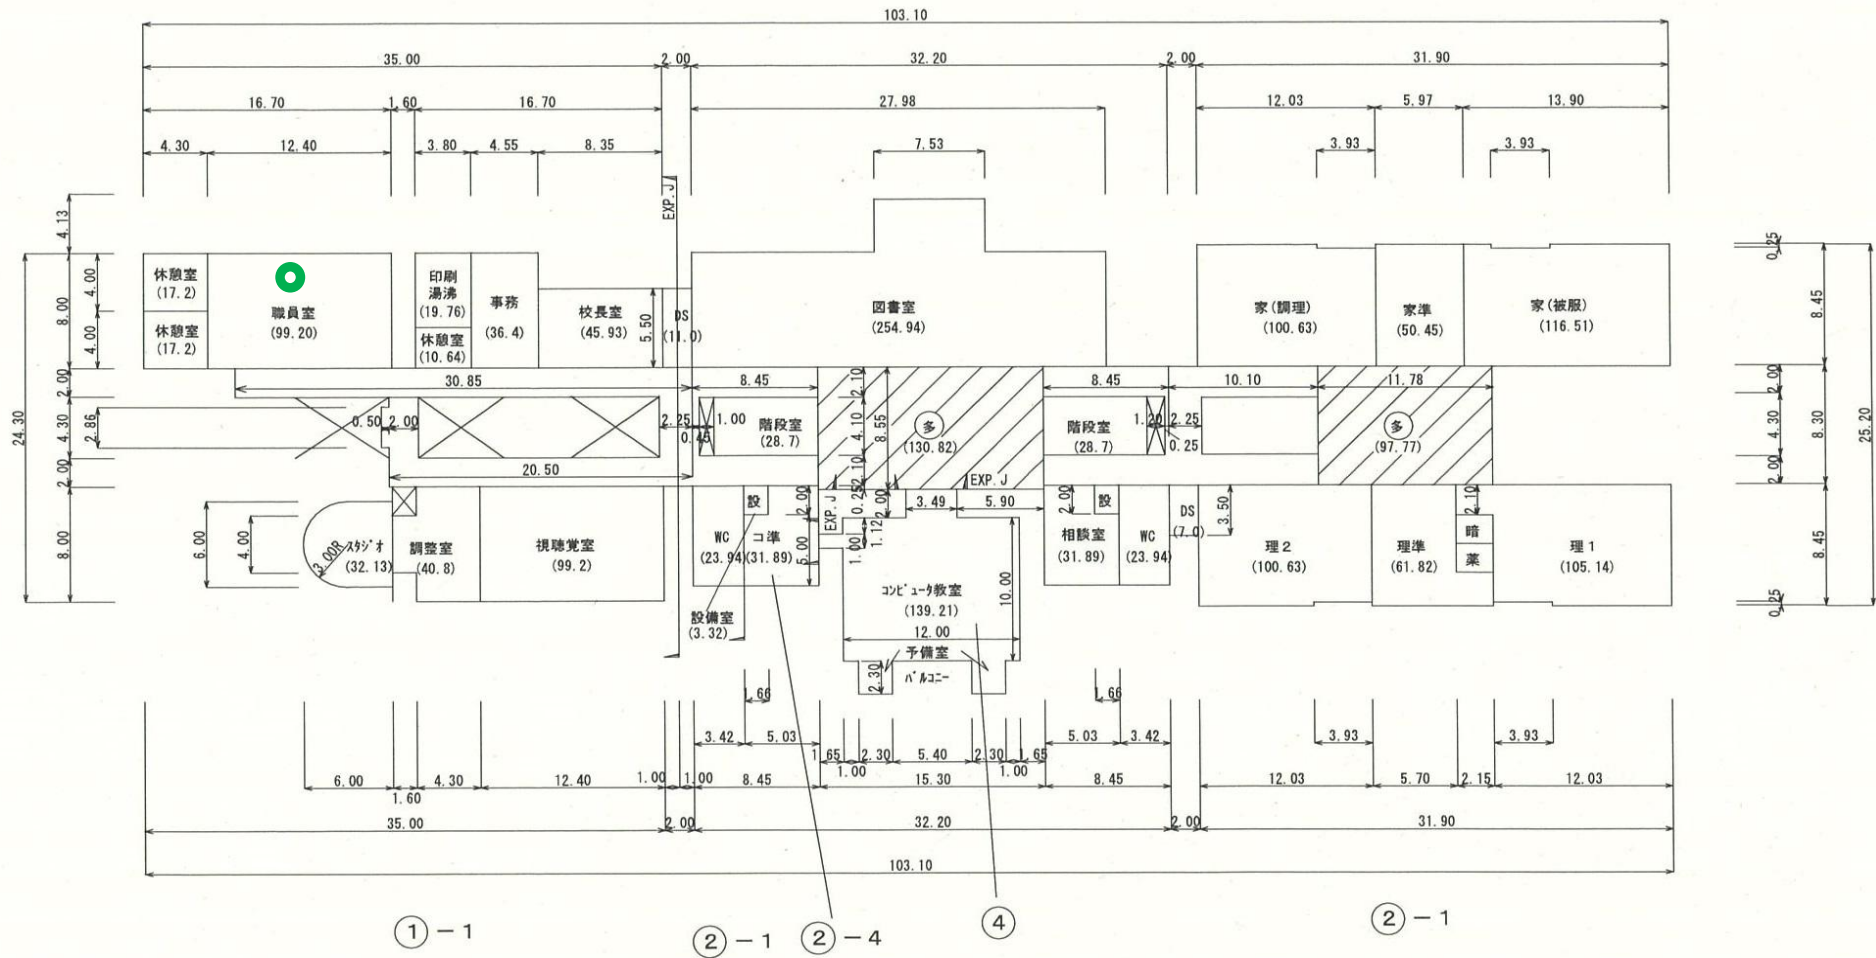

2階平面図

機械室  
2階 18.0㎡